



ESTADO DO PARANÁ

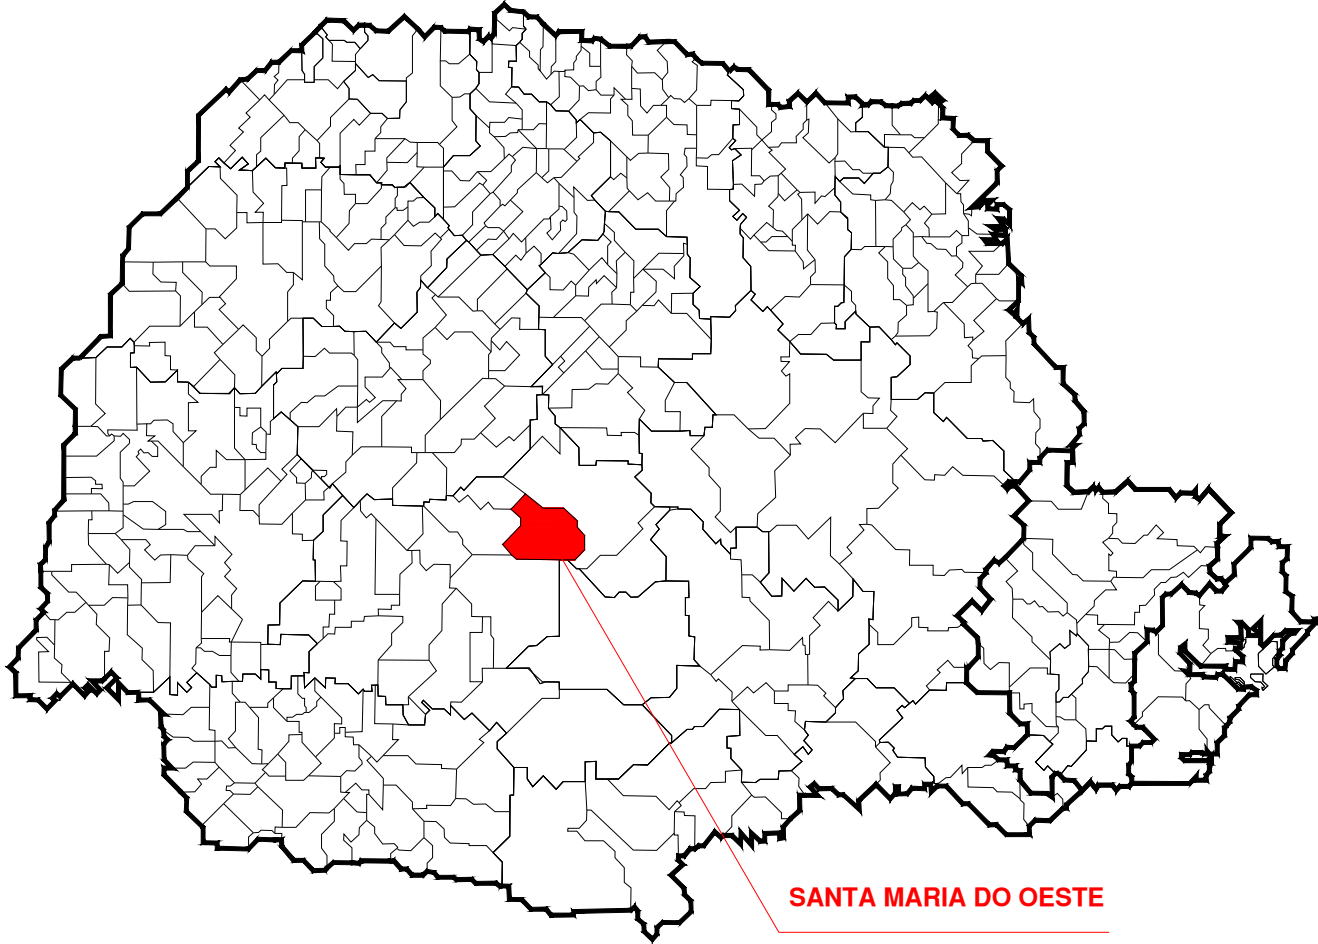

SANTA MARIA DO OESTE


NORTE

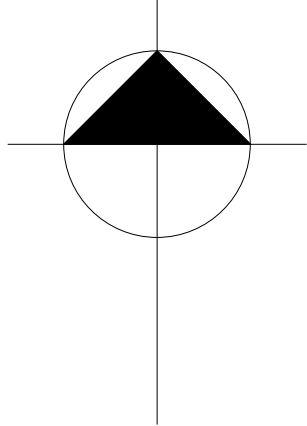

LEGENDA:

- LOTES PÚBLICOS
- LOTES OCUPADOS
- LOTE VAGO/ DEPÓSITO
- RUA A SER PAVIMENTADA

RUA	LOTES TOTAIS	LOTE OCUPADOS
RUA B	4	4
RUA C	21	10
RUA E	11	4
RUA F	34	24
TOTAL	70	42

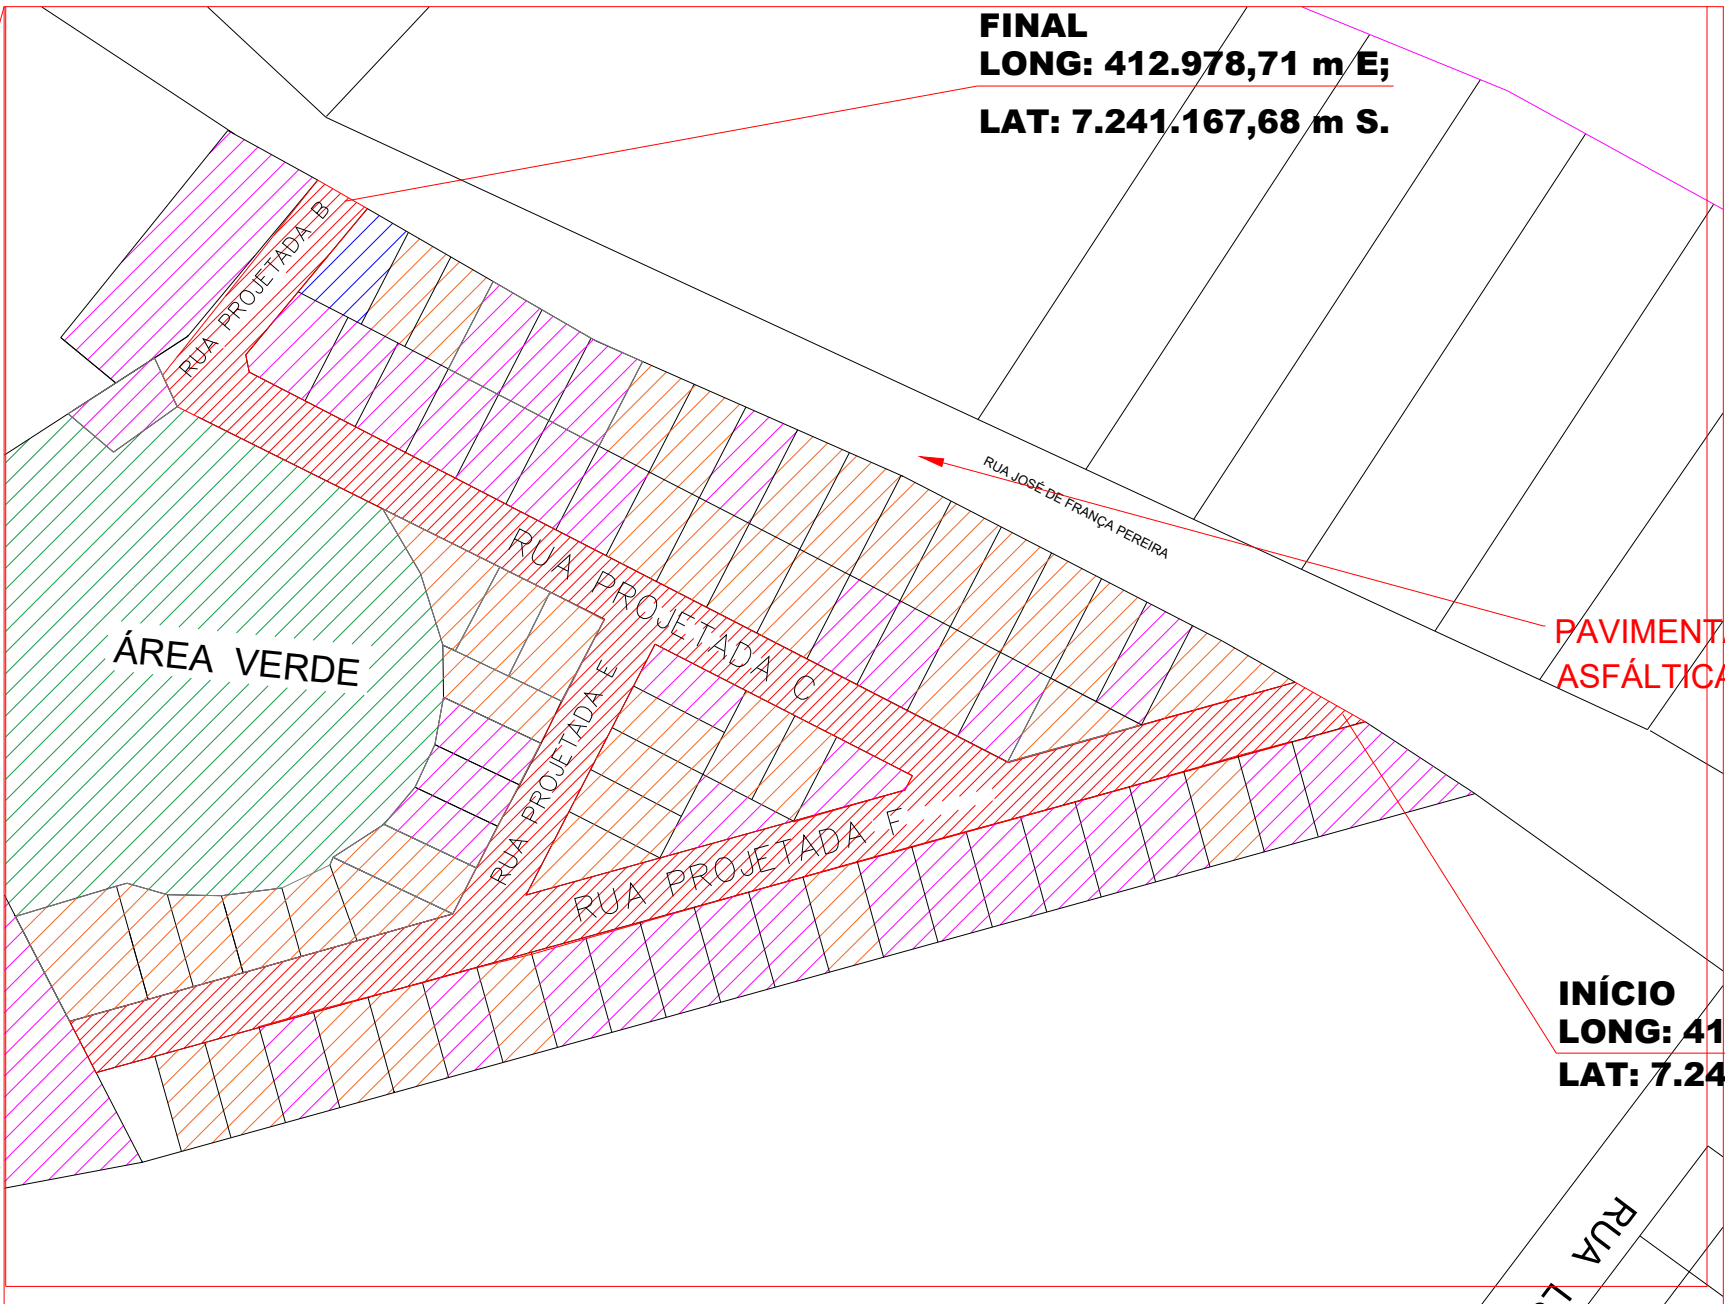


FINAL
LONG: 412.978,71 m E;
LAT: 7.241.167,68 m S.

PAVIMENTAÇÃO
ASFÁLTICA EXISTENTE

INÍCIO
LONG: 413.195,21 m E;
LAT: 7.241.082,92 m S.

TRECHO A SER PAVIMENTADO
JARDIM SANTA RITA
ESCALA 1 : 1500

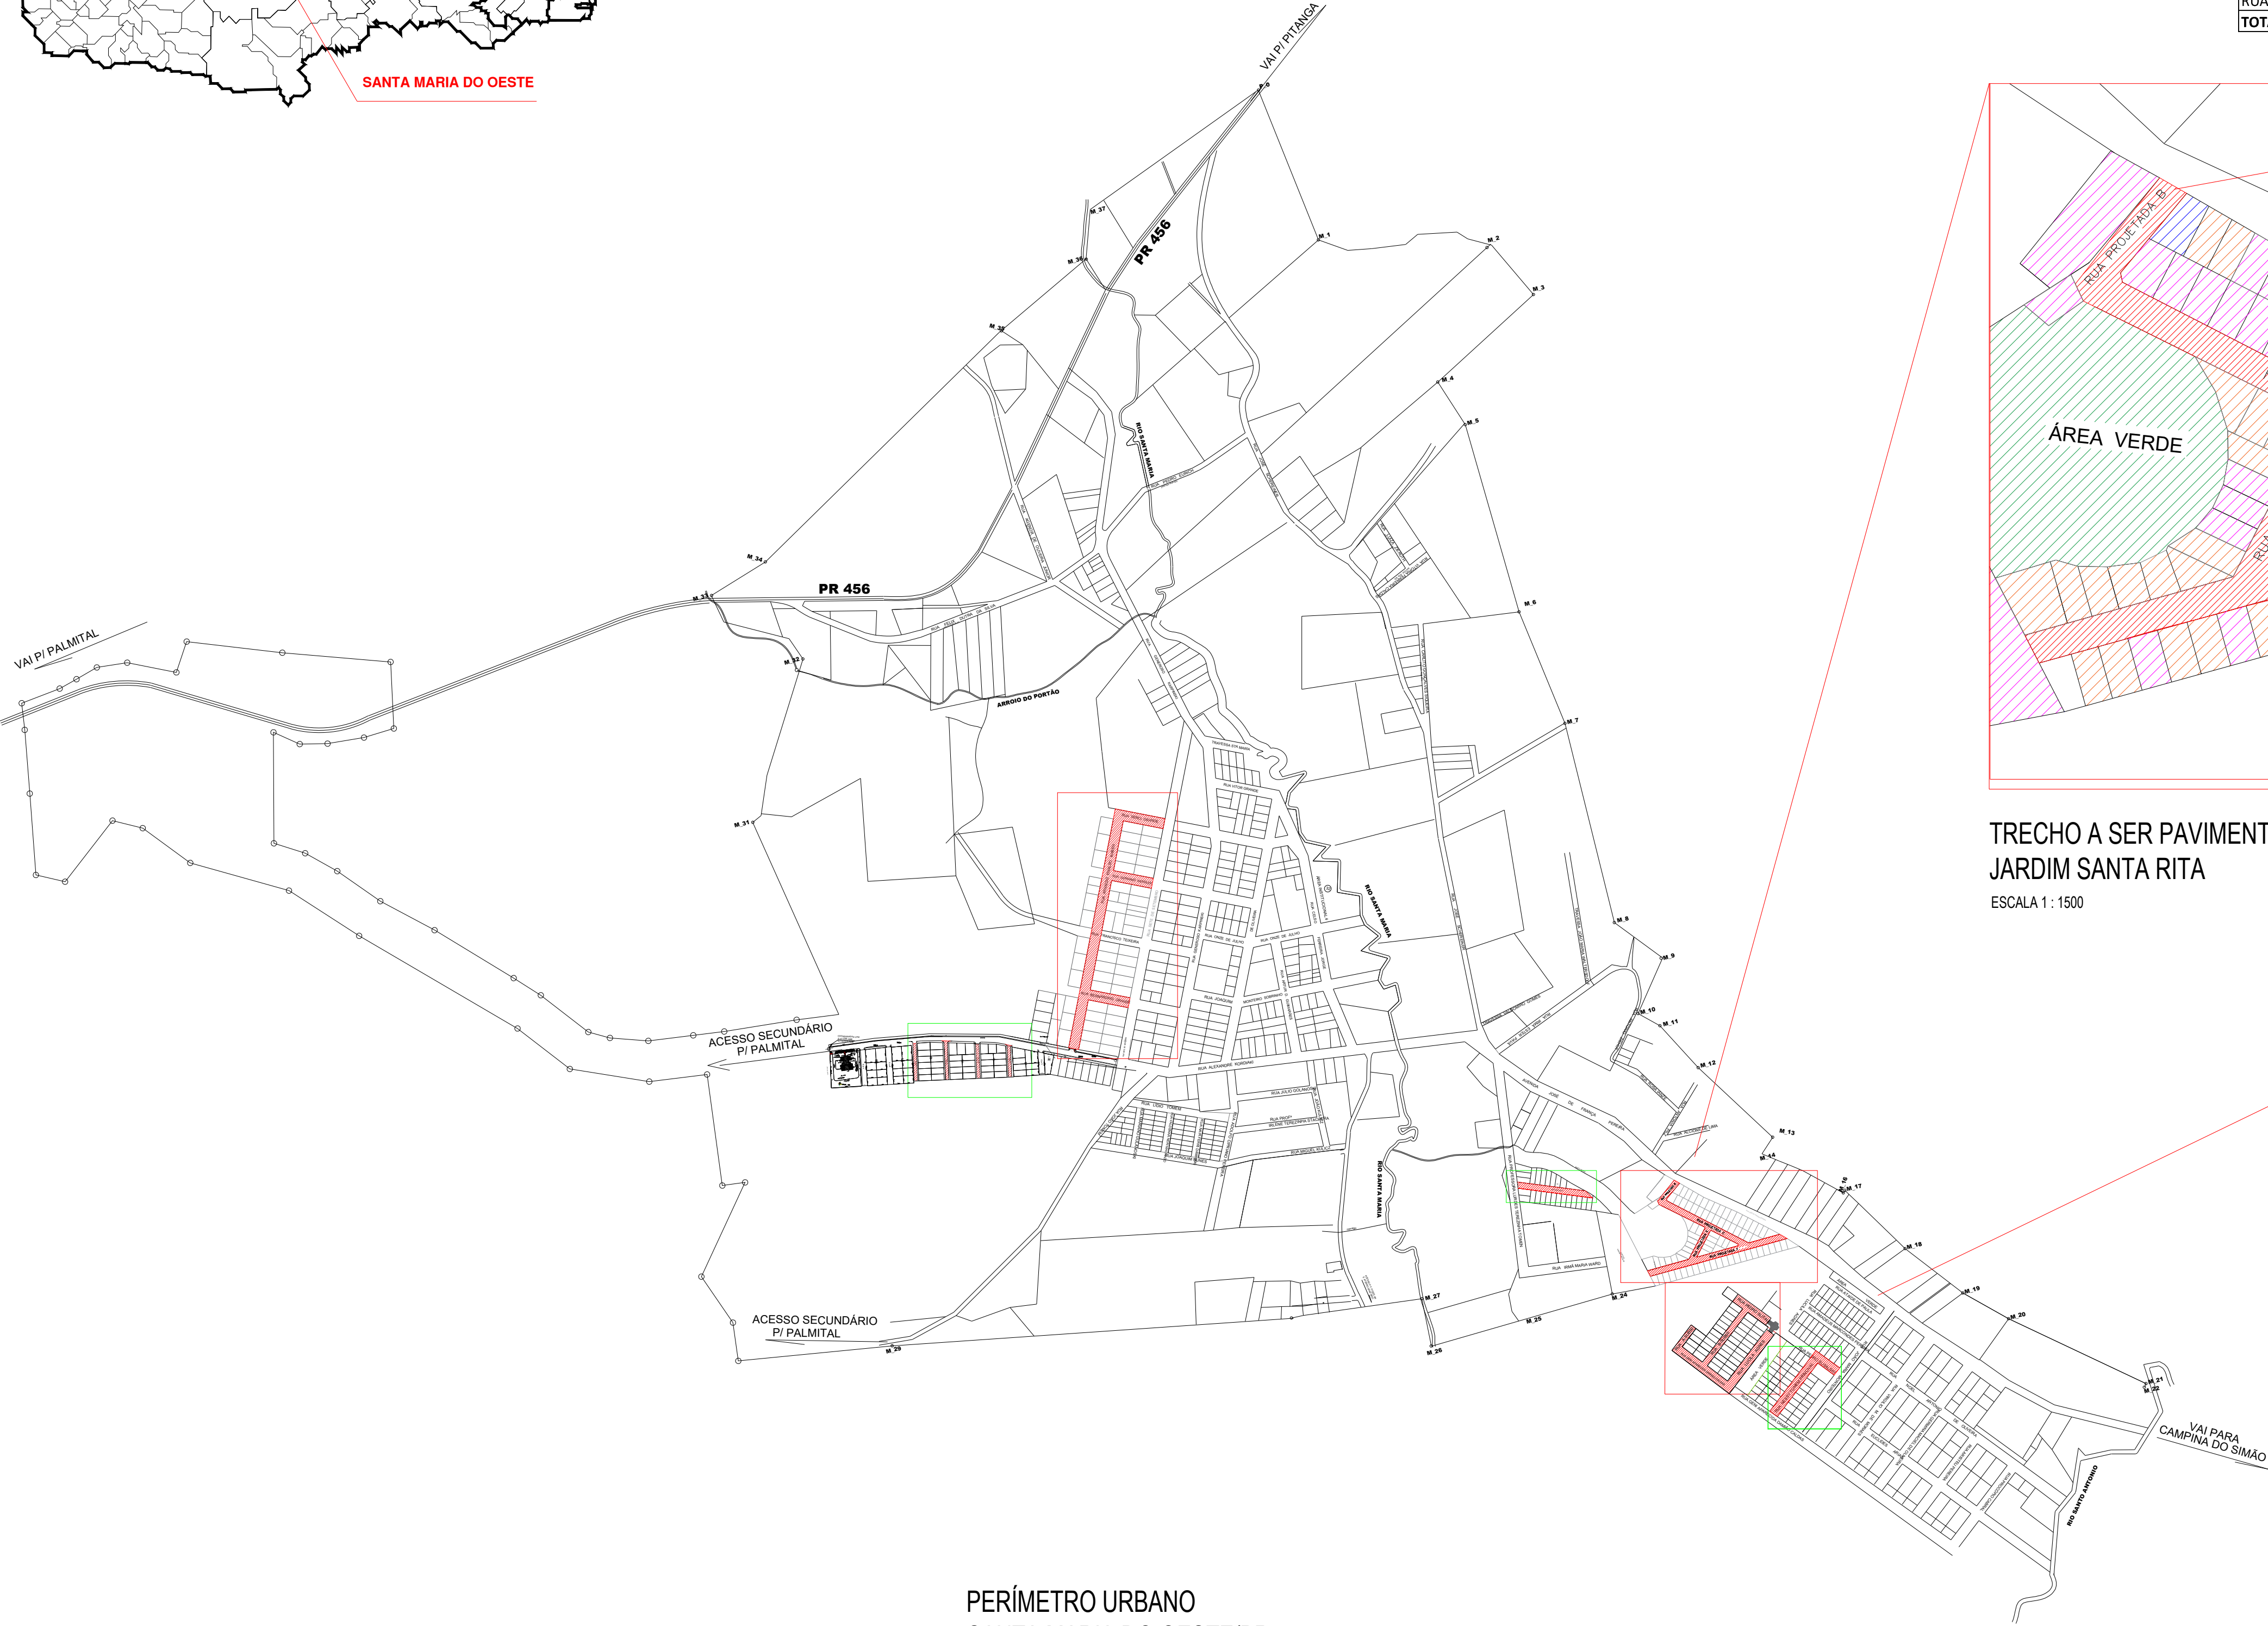

PERÍMETRO URBANO
SANTA MARIA DO OESTE/PR
ESCALA 1 : 7500

PREFEITURA MUNICIPAL DE SANTA MARIA DO OESTE

CNPJ: 95.684.544/0001-26

Rua José de França Pereira, nº 10 - Fone: (43) 3644-1137 - CEP: 85230-000 - Santa Maria do Oeste - Paraná

OBRA:

PAVIMENTAÇÃO ASFÁLTICA
JARDIM SANTA RITA - SANTA MARIA DO OESTE

PROJETO DE LOCALIZAÇÃO E LOTES LINDEIROS

APROVAÇÕES	DESENHO	DATA	ÚLTIMA REVISÃO
	Kawane L. R. Martins	18/08/2025	18/08/2025

PAVIMENTAÇÃO ASFÁLTICA
Área de Pavimentação: 4100,00 m²

RESPONSÁVEL TÉCNICO
Documento assinado digitalmente
KAWANE LAIS RODRIGUES MARTINS
Data: 03/10/2025 13:33:52 -0300
Verifique em <https://validar.dig.gov.br/>

Kawane L. R. Martins
CREA-PR 203.031/D

PROPORCENTE
Documento assinado digitalmente
OSCAR DELGADO
Data: 03/10/2025 13:33:52 -0300
Verifique em <https://validar.dig.gov.br/>


Oscar Delgado
PREFEITO MUNICIPAL

ESCALAS:

Indicadas

PRANCHAS:


01/06

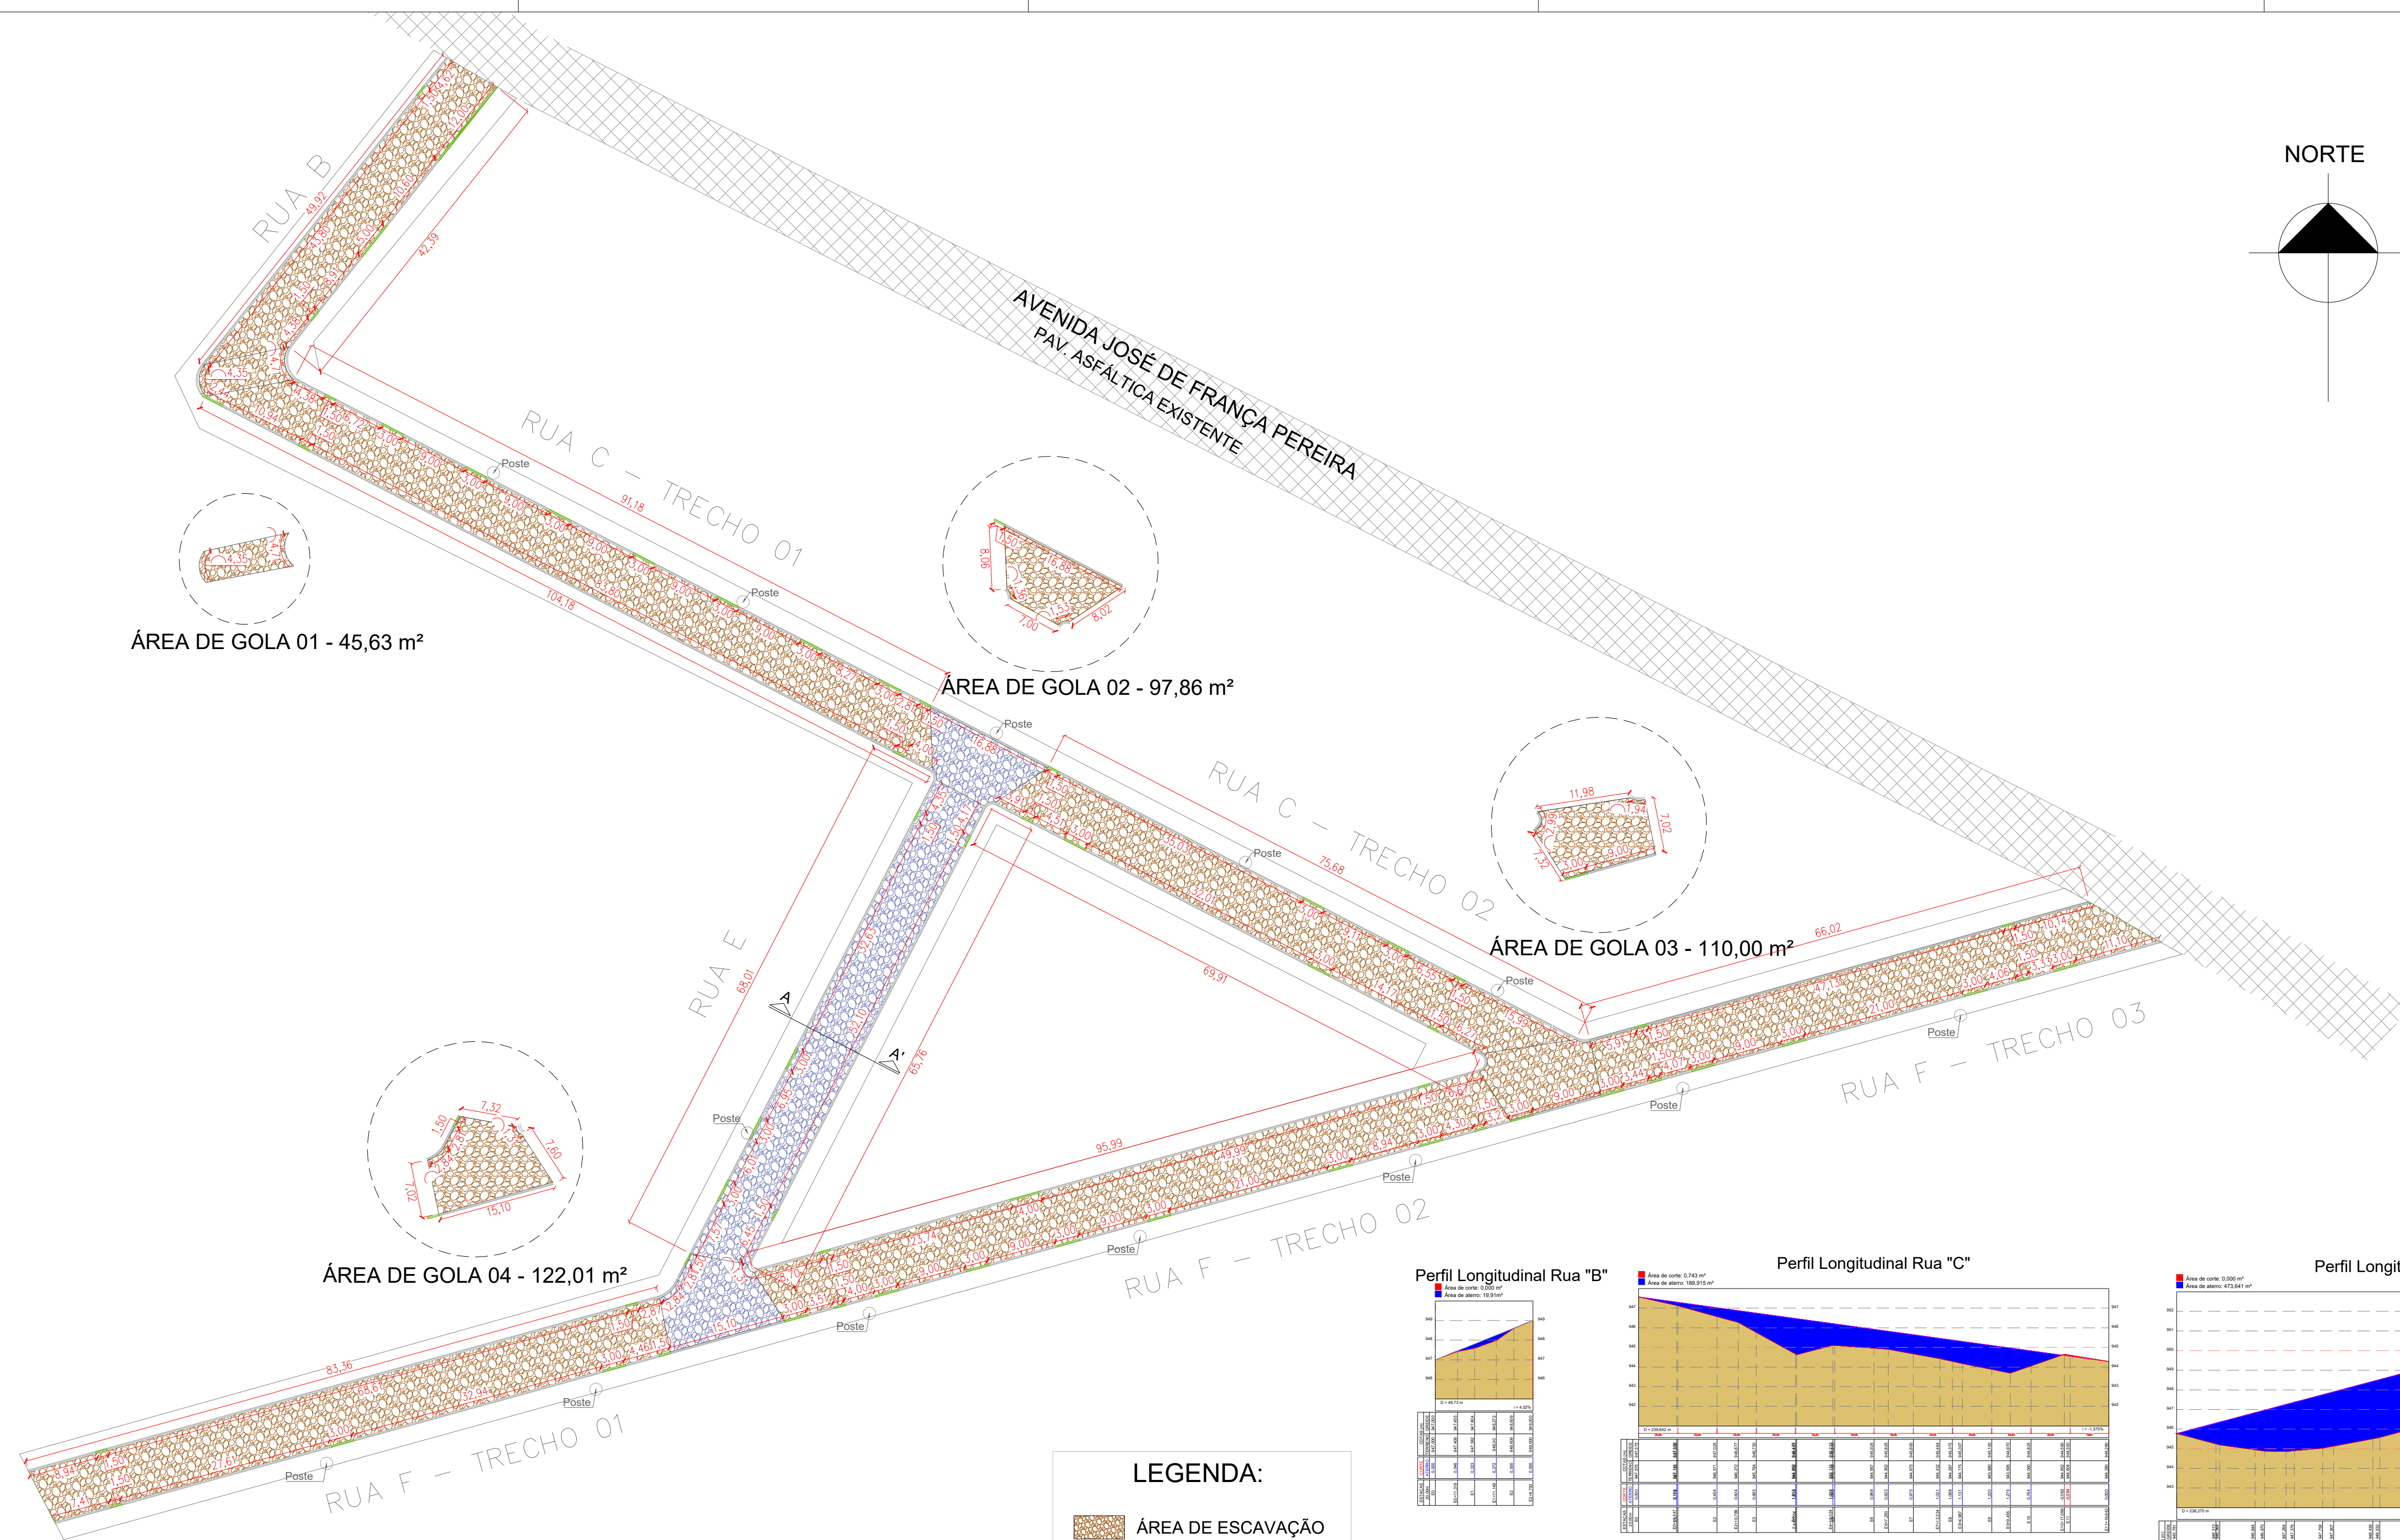





PLANTA DE DEMOLIÇÃO E TERRAPLANAGEM
ESCALA 1 : 500

LEGENDA:


- ÁREA DE ESCAVAÇÃO
- PAVIMENTO EXISTENTE
- ATERRO A EXECUTAR E=30CM
- MEIO-FIO A EXECUTAR

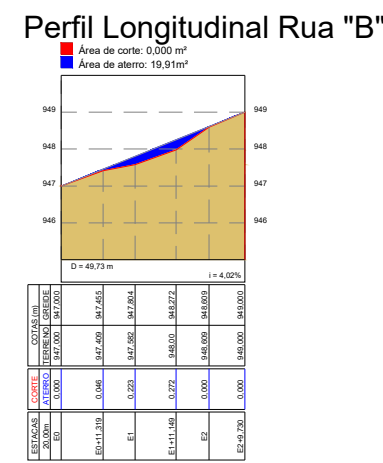


Perfil Longitudinal das Ruas
ESCALA 1 : 250

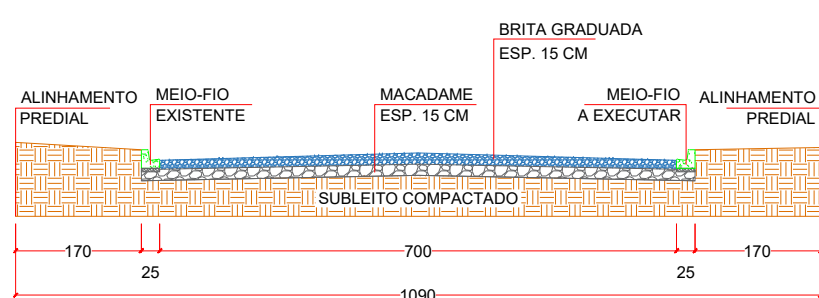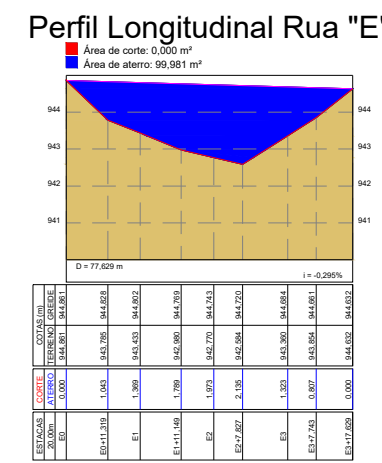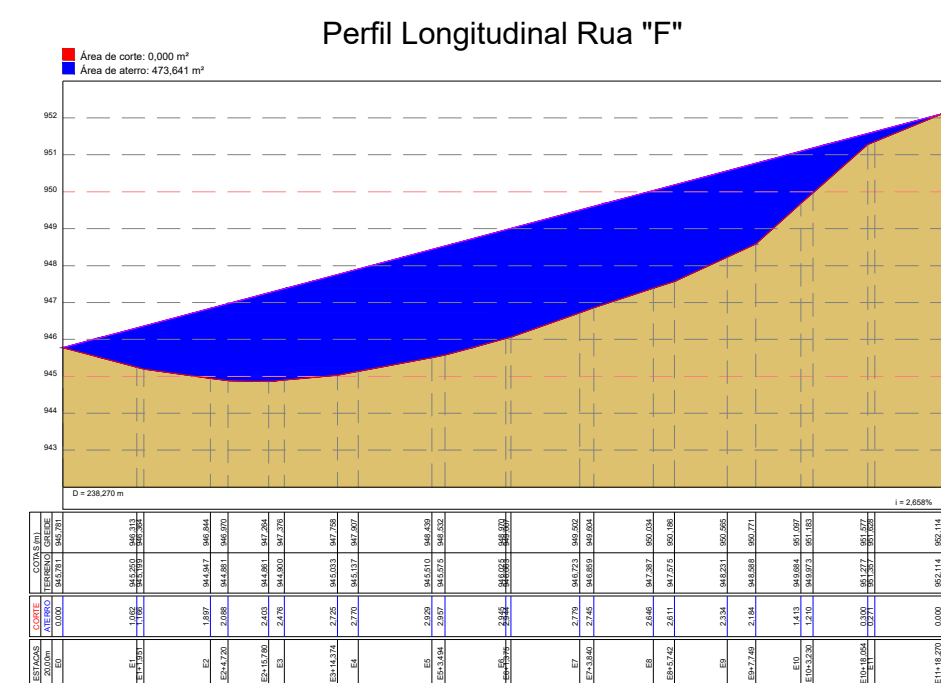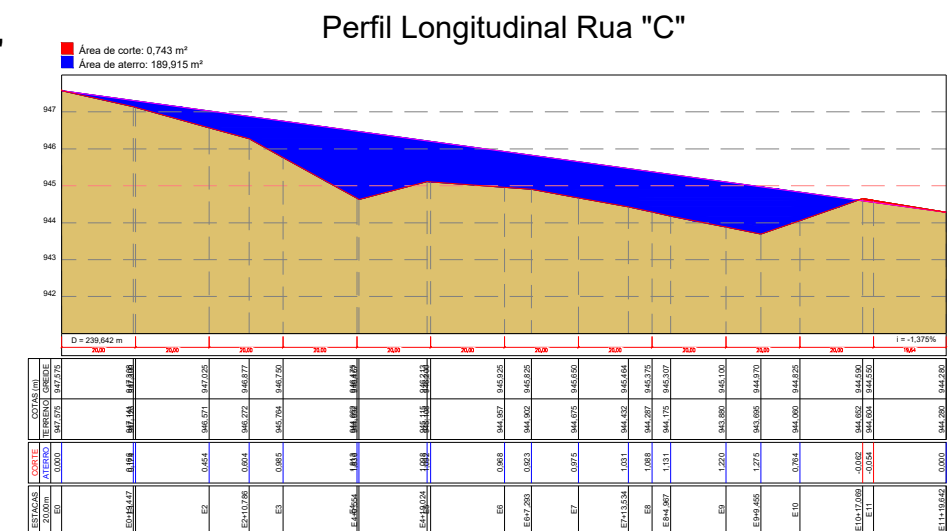

CORTE A-A'
ESCALA 1 : 100

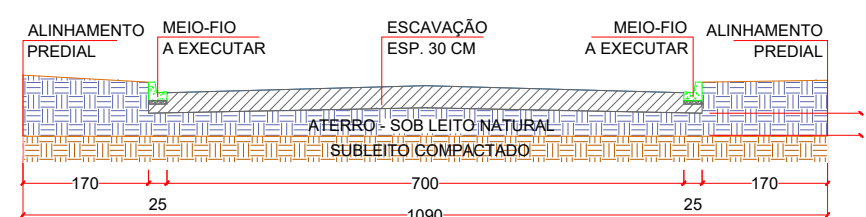

Perfil de aterro
ESCALA 1 : 100

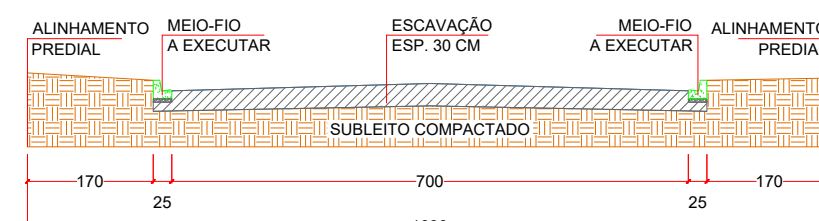

Perfil de corte
ESCALA 1 : 100

DEMOLIÇÃO E TERRAPLANAGEM									
TRECHO	EXTENSÃO (m)	LARGURA (m)	ÁREA DE PAVIMENTAÇÃO (m²)	REGULARIZAÇÃO E COMPACTAÇÃO DO SUBLEITO (m³)	ESCAVAÇÃO (m³)	ATERRO (m³)	MEIO-FIO A EXECUTAR (m)	MEIO-FIO REBAIXADO A EXECUTAR (m)	CONTENÇÃO LATERAL DO MEIO-FIO (m³)
RUA B - SANTA RITA	49,92	7,00	323,10	346,18	103,85	-	72,31	20,00	13,85
ÁREA DE GOLA 01			45,30	47,57	14,27	-	9,06	-	1,36
TOTAL			368,40	393,74	118,12	0,00	81,37	20,00	15,21
RUA C - SANTA RITA- TRECHO 01	104,18	7,00	683,78	732,62	219,79	-	165,36	30,00	29,30
ÁREA DE GOLA 02			97,86	102,80	30,84	-	19,77	-	2,97
RUA C - SANTA RITA- TRECHO 02	75,68	7,00	509,49	545,89	163,77	-	127,59	18,00	21,84
TOTAL			1291,13	1381,31	383,55	30,84	312,72	48,00	54,11
RUA E - SANTA RITA	68,01	7,00	468,05	501,49	-	200,60	120,27	13,50	20,07
TOTAL			468,05	501,49	0,00	200,60	120,27	13,50	20,07
ÁREA DE GOLA 03			110,00	114,73	34,27	-	13,93	3,00	2,54
ÁREA DE GOLA 04			122,01	127,90	-	63,95	22,06	1,50	3,53
RUA F - SANTA RITA-TRECHO 01	83,36	7,00	576,74	617,94	185,38	-	152,78	12,00	24,72
RUA F - SANTA RITA-TRECHO 02	95,99	7,00	671,78	719,76	107,96	107,96	160,93	31,00	28,79
RUA F - SANTA RITA-TRECHO 03	73,74	7,00	489,61	524,55	157,37	-	118,76	21,00	20,96
TOTAL			1970,14	2104,38	484,98	171,91	468,46	68,50	80,54
TOTAL GERAL			4097,72	4380,93	986,65	403,35	982,82	150,00	169,92

PREFEITURA MUNICIPAL DE SANTA MARIA DO OESTE

CNPJ: 95.684.544/0001-26

Rua José de França Pereira, nº 10 - Fone: (43) 3644-1137 CEP: 85230-000 - Santa Maria do Oeste - Paraná

OBRA:

PAVIMENTAÇÃO ASFÁLTICA
JARDIM SANTA RITA - SANTA MARIA DO OESTE

PROJETO DE DEMOLIÇÃO E TERRAPLANAGEM

APROVAÇÕES

PROJETO

Kawane L. R. Martins

DATA:

18/08/2025

ÚLTIMA REVISÃO:

18/08/2025

PAVIMENTAÇÃO ASFÁLTICA
Área de Pavimentação: 4100,00 m²

RESPONSÁVEL TÉCNICO:

Documento assinado digitalmente
KAWANE LAIS RODRIGUES MARTINS
Data: 01/08/2025 13:31:52 -0300
Verifique em: https://validar.dig.gov.br

PROPOSTOR:

OSCAR DELGADO
A autenticidade desta declaração pode ser verificada em:
https://www.governo.br/validar

ESCALAS:



Indicadas

PRANCHAS:

02/06


Kawane L. R. Martins
CREA-PR 203.031/D

Oscar Delgado
PREFEITO MUNICIPAL

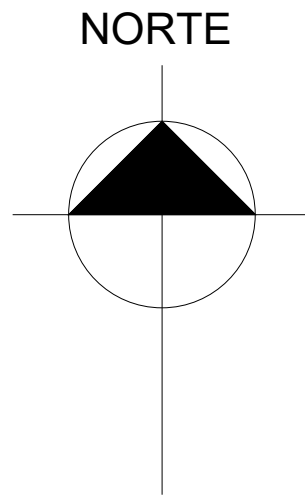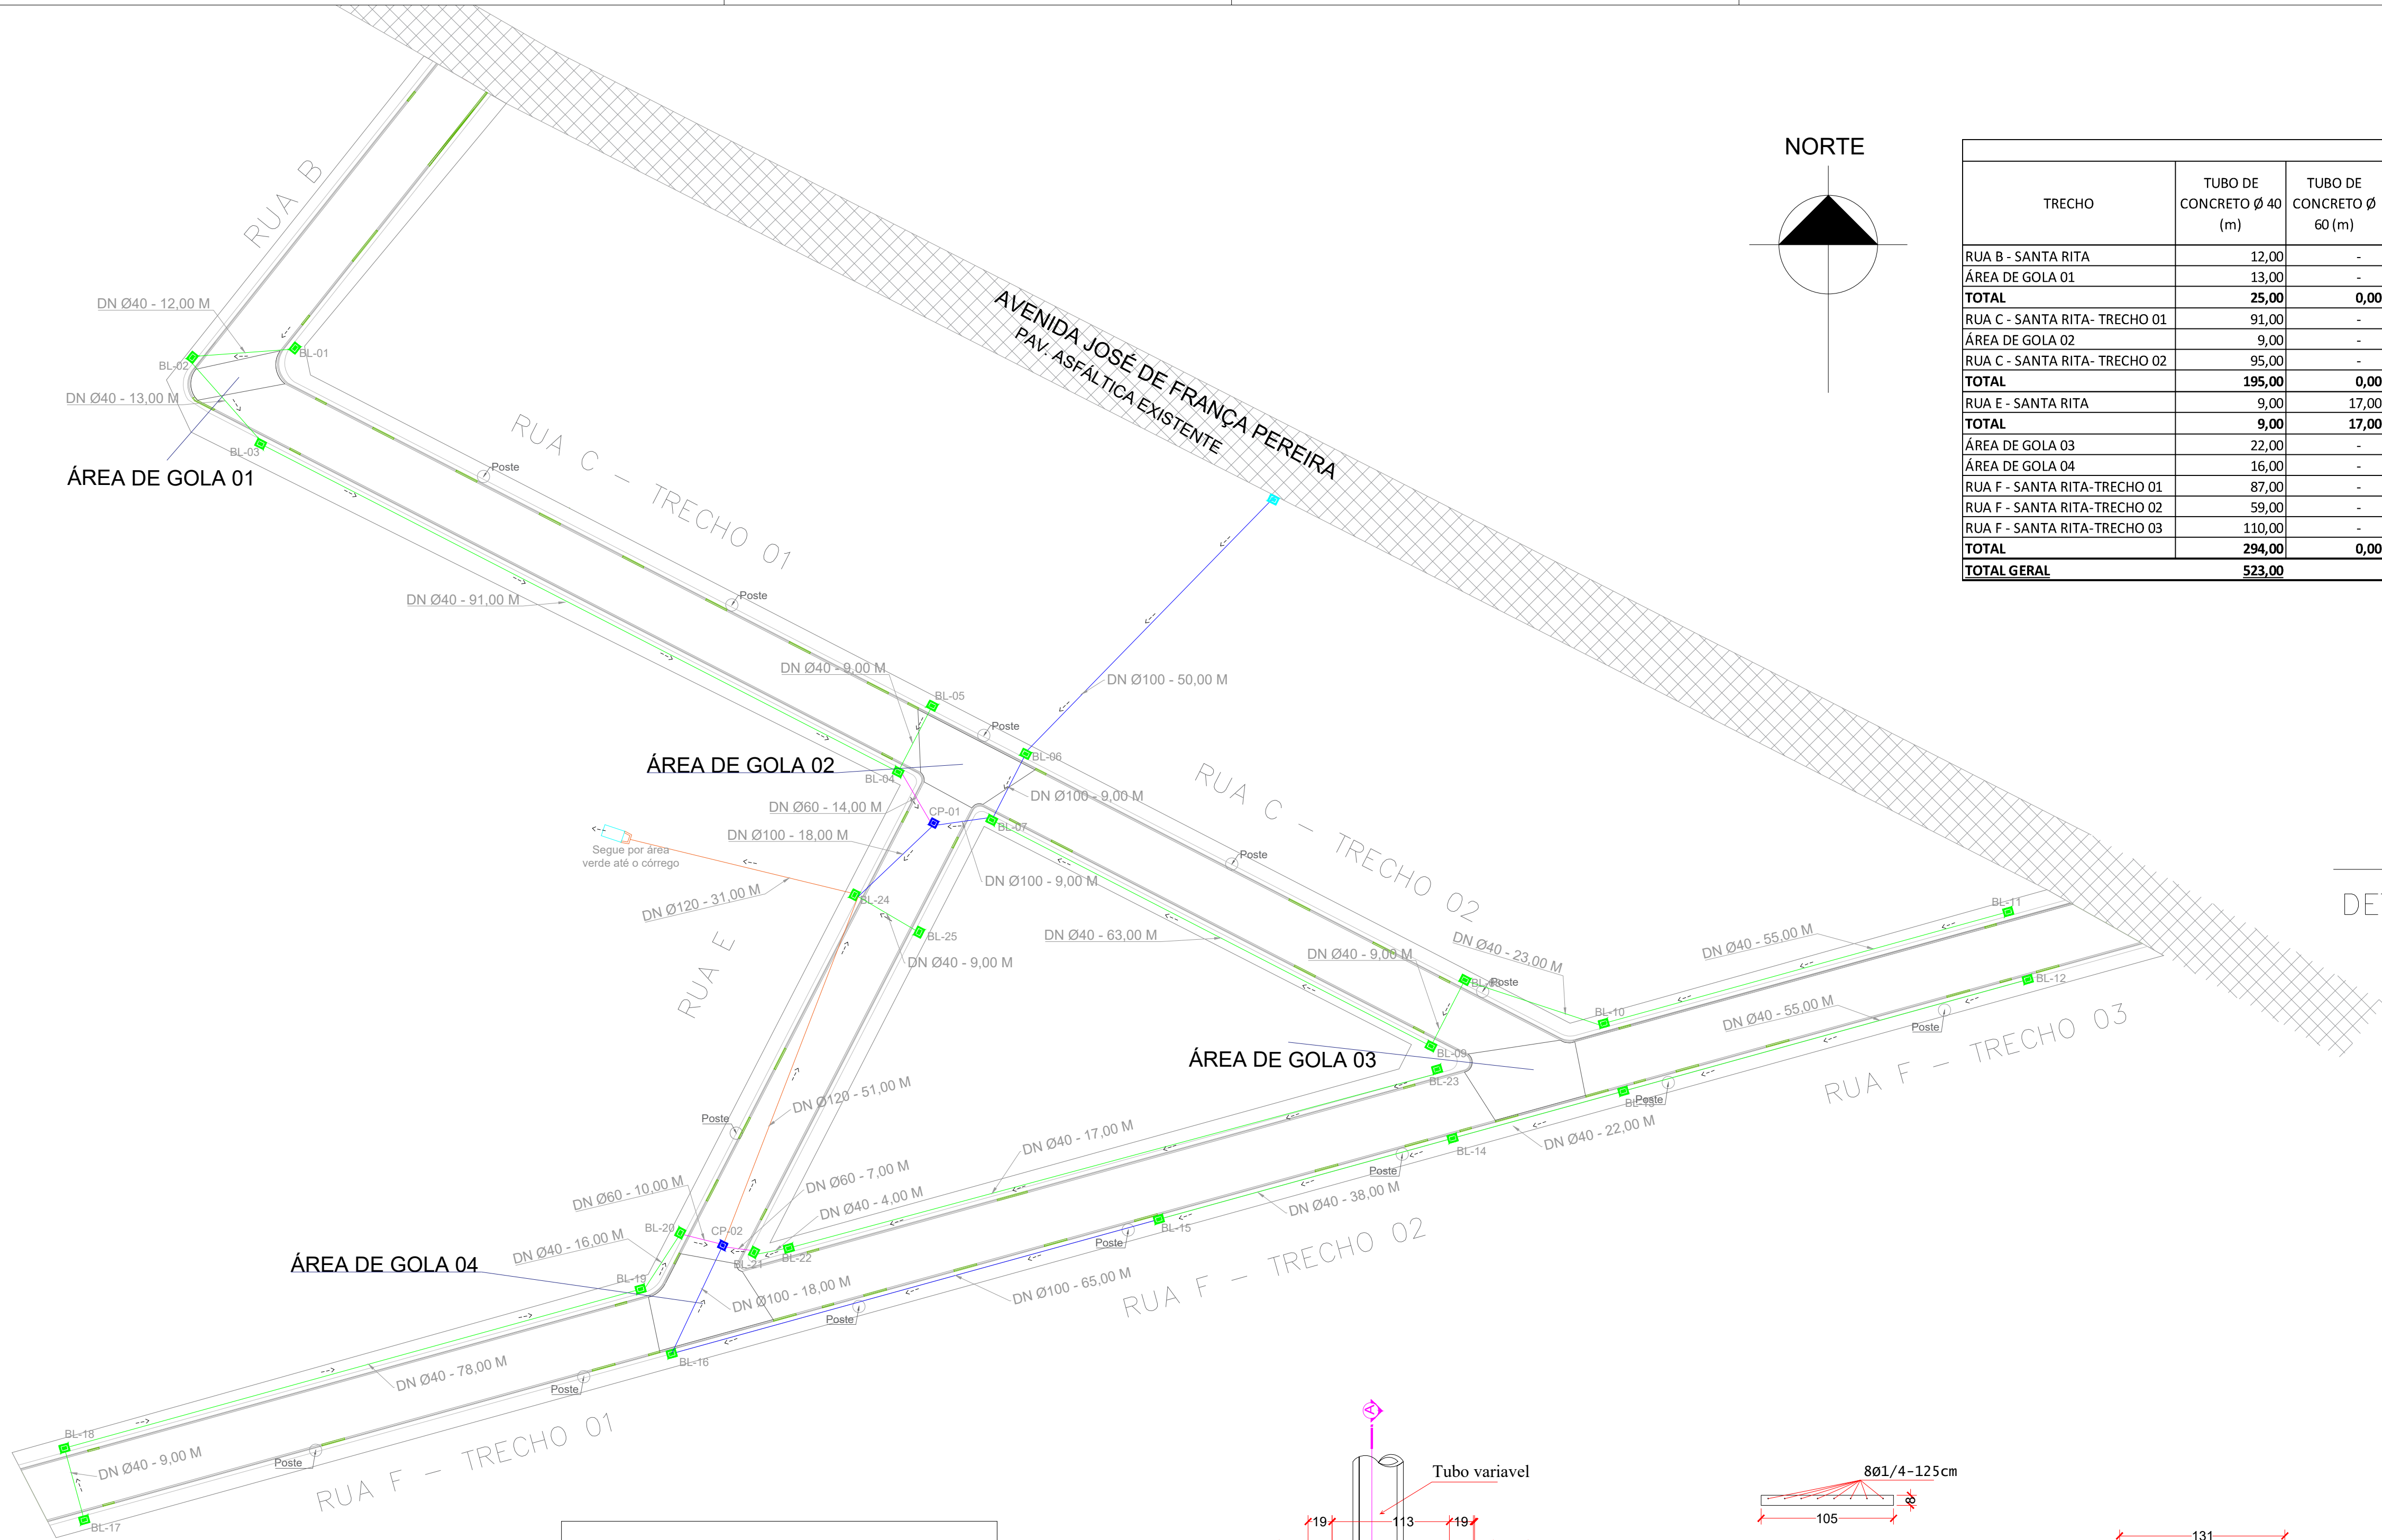



DRENAGEM									
TRECHO	TUBO DE CONCRETO Ø 40 (m)	TUBO DE CONCRETO Ø 60 (m)	TUBO DE CONCRETO Ø 100 (m)	TUBO DE CONCRETO Ø 120 (m)	ESCAVAÇÃO (m³)	REATERRO (m³)	BOCA DE LOBO A EXECUTAR (UNI)	CAIXA DE PASSAGEM A EXECUTAR (UNI)	DISSIPADOR A EXECUTAR (UNI)
RUA B - SANTA RITA	12,00	-	0,00	-	11,52	7,13	1,00	-	-
ÁREA DE GOLA 01	13,00	-	0,00	-	12,48	7,73	1,00	-	-
TOTAL	25,00	0,00	0,00	0,00	24,00	14,86	2,00	0,00	0,00
RUA C - SANTA RITA- TRECHO 01	91,00	-	0,00	-	87,36	54,09	2,00	-	-
ÁREA DE GOLA 02	9,00	-	59,00	-	144,34	87,65	2,00	-	-
RUA C - SANTA RITA- TRECHO 02	95,00	-	0,00	-	91,20	56,47	3,00	-	-
TOTAL	195,00	0,00	59,00	0,00	322,90	198,21	7,00	0,00	0,00
RUA E - SANTA RITA	9,00	17,00	18,00	82,00	300,16	171,20	3,00	2,00	1,00
TOTAL	9,00	17,00	18,00	82,00	300,16	171,20	3,00	2,00	1,00
ÁREA DE GOLA 03	22,00	-	0,00	-	21,12	13,08	0,00	-	-
ÁREA DE GOLA 04	16,00	-	18,00	-	56,76	34,62	2,00	-	-
RUA F - SANTA RITA-TRECHO 01	87,00	-	0,00	-	83,52	51,71	2,00	-	-
RUA F - SANTA RITA-TRECHO 02	59,00	-	65,00	-	206,14	125,74	5,00	-	-
RUA F - SANTA RITA-TRECHO 03	110,00	-	0,00	-	105,60	65,38	4,00	-	-
TOTAL	294,00	0,00	83,00	0,00	473,14	290,53	13,00	0,00	0,00
TOTAL GERAL	523,00		160,00	82,00	1120,20	674,80	25,00	2,00	1,00

DETALHE- BSTC Ø120

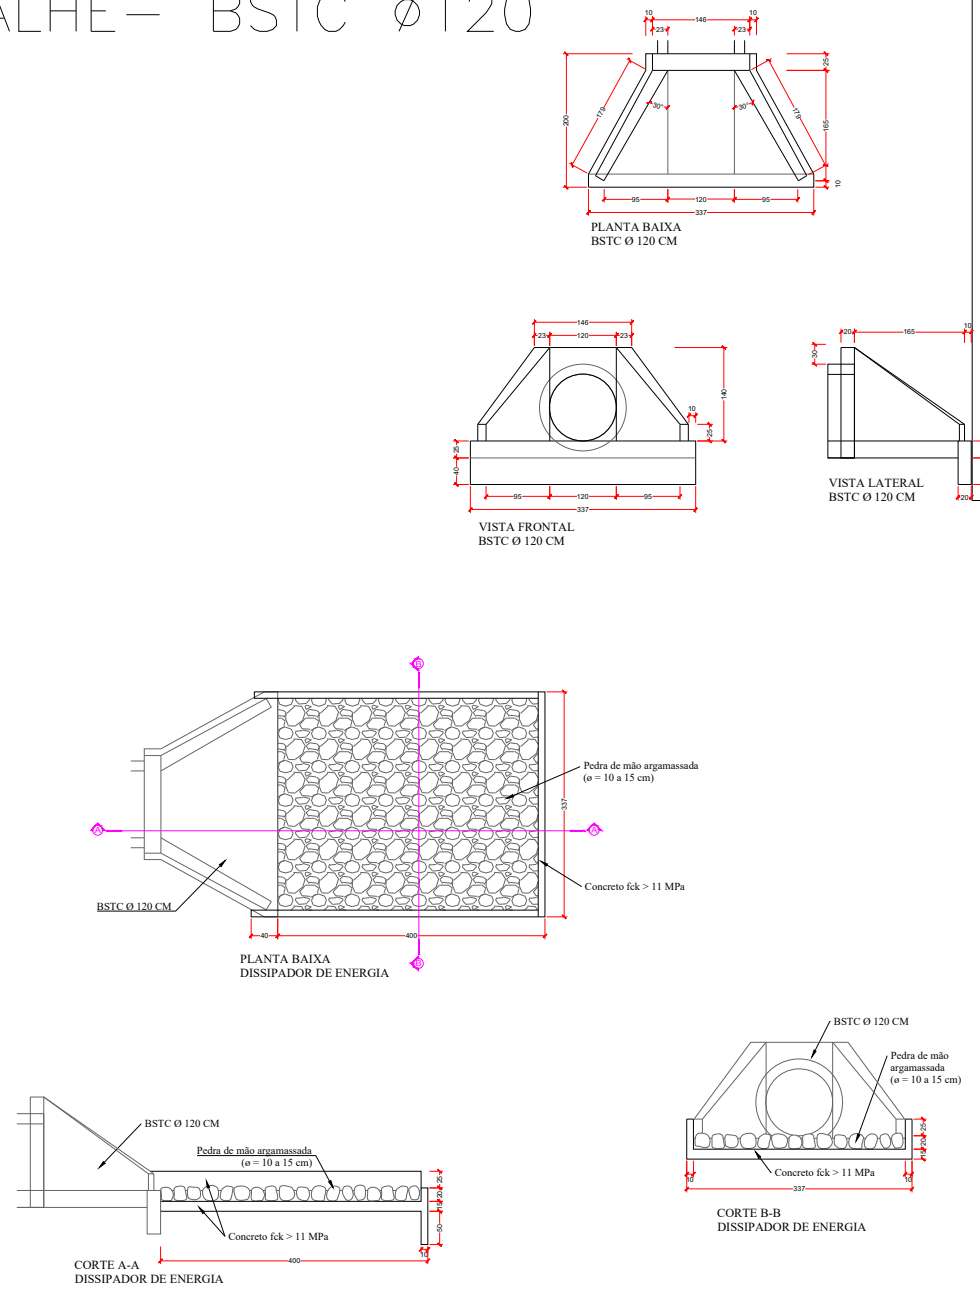


PLANTA DE DRENAGEM
ESCALA 1: 500


LEGENDA	
	BOCA DE LOBO EXISTENTE
	BOCA DE LOBO A EXECUTAR
	BOCA DE LOBO EXISTENTE A REFORMAR
	CAIXA DE PASSAGEM A REFORMAR
	CAIXA DE PASSAGEM EXISTENTE
	GALERIA DE Ø100 A EXECUTAR
	GALERIA DE Ø40 A EXECUTAR
	GALERIA DE Ø60 A EXECUTAR
	GALERIA DE Ø120 A EXECUTAR

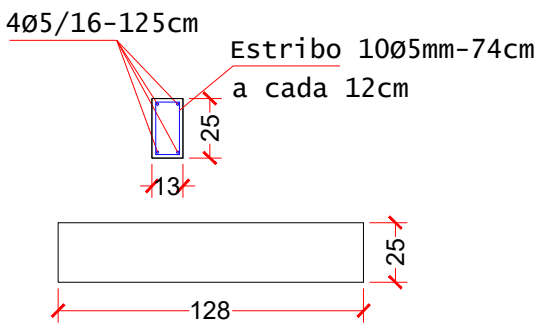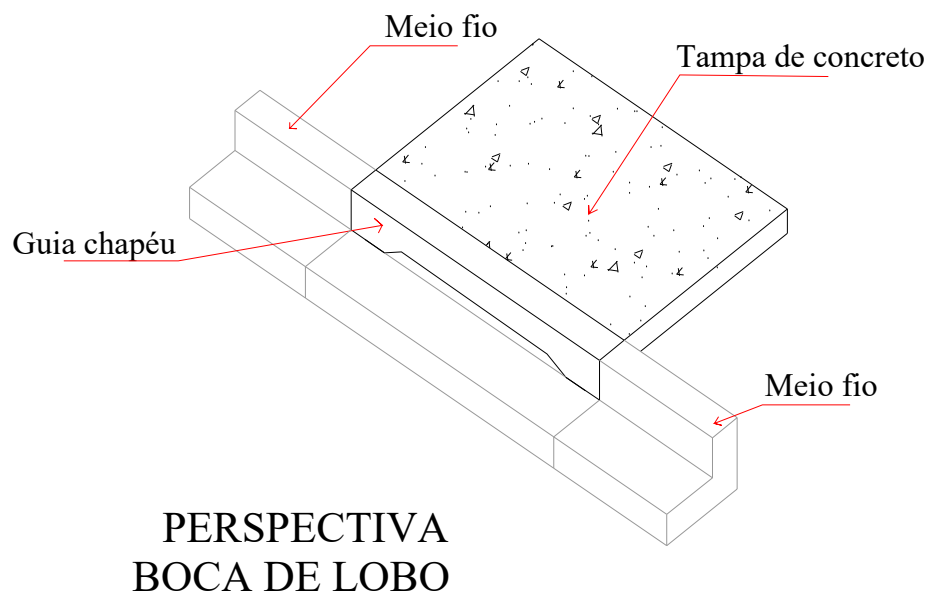


DETALHE VIGA APOIO
BOCA DE LOBO

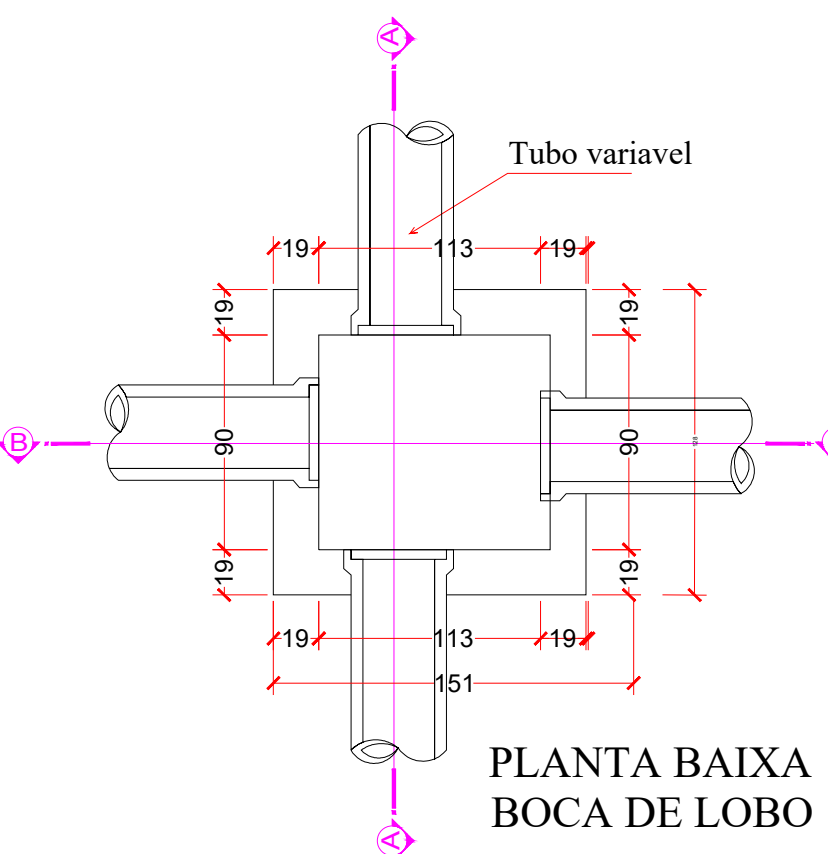


PLANTA BAIXA
BOCA DE LOBO

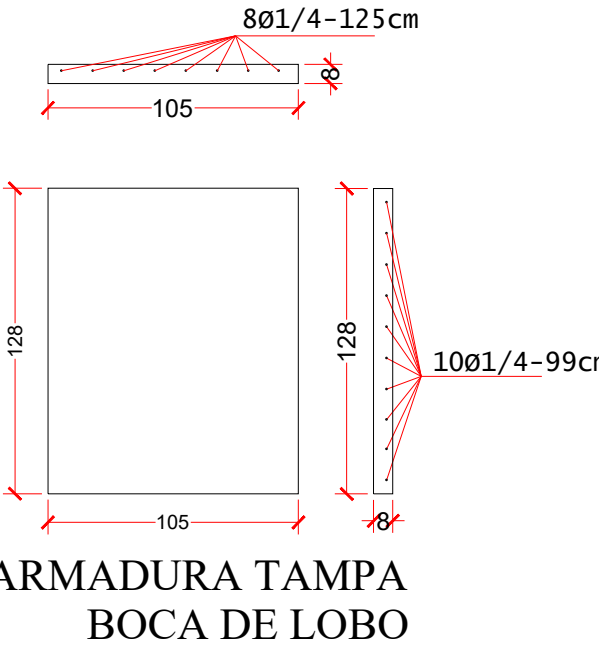


ARMADURA TAMPA
BOCA DE LOBO

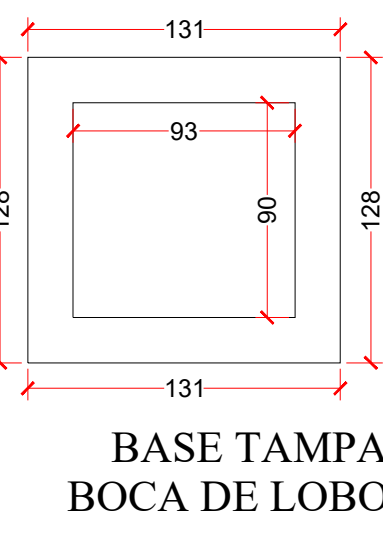

BASE TAMPA
BOCA DE LOBO

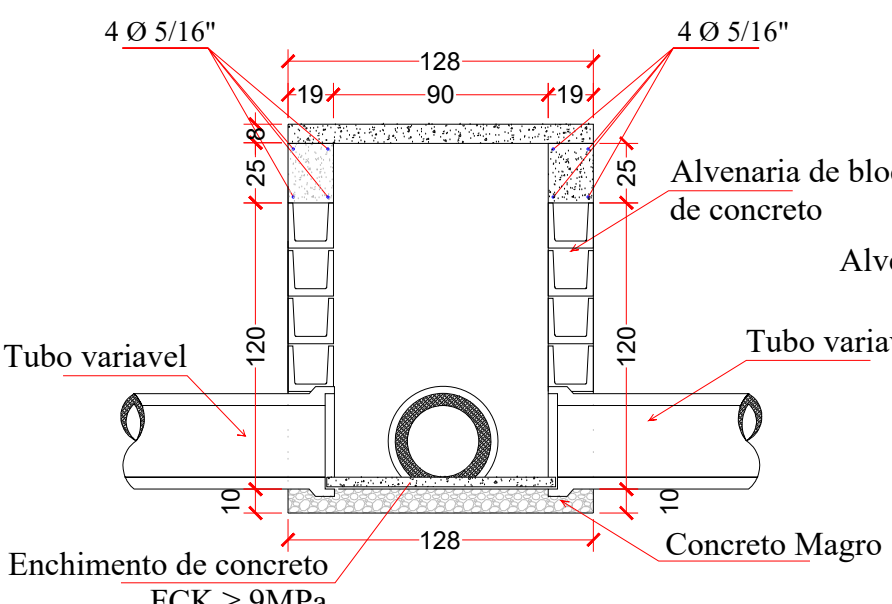

CORTE AA
BOCA DE LOBO

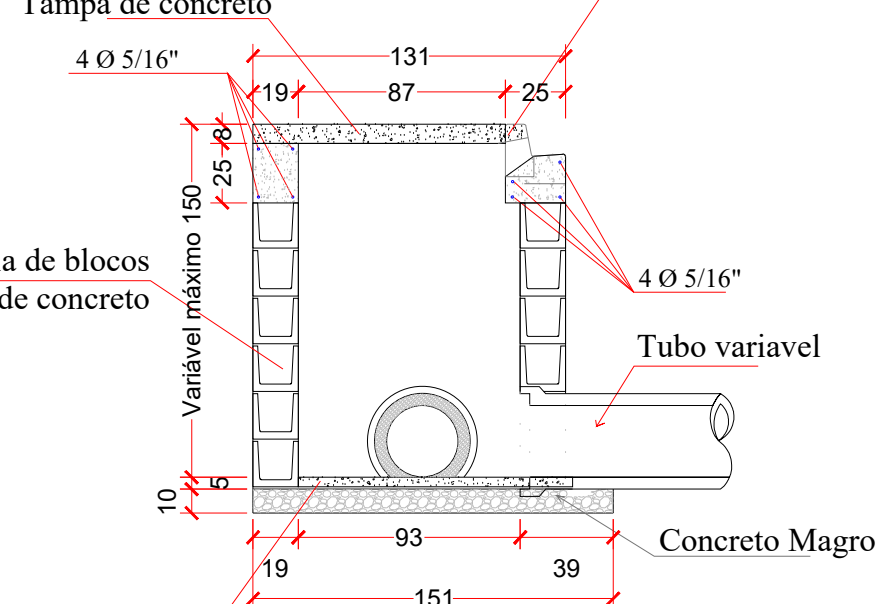

CORTE BB
BOCA DE LOBO

PREFEITURA MUNICIPAL DE SANTA MARIA DO OESTE

CNPJ: 95.684.544/0001-26

Rua José de França Pereira, nº 10 - Fone: (43) 3644-1137 CEP: 85230-000 - Santa Maria do Oeste - Paraná

OBRA: **PAVIMENTAÇÃO ASFÁLTICA**
JARDIM SANTA RITA - SANTA MARIA DO OESTE

PROJETO DE DRENAGEM


APROVAÇÕES	RESENHA	DATA	ÚLTIMA REVISÃO
	Kawane L. R. Martins	18/08/2025	18/08/2025

PAVIMENTAÇÃO ASFÁLTICA
Área de Pavimentação: 4100,00 m²


RESPONSÁVEL TÉCNICO	PROPOONENTE	ESCALAS
 KAWANE LAS RODRIGUES MARTINS Data: 01/10/2025 13:31:52-0300 Verifique em https://validar.jd.gov.br	 OSCAR DELGADO Assinatura eletrônica com certificado digital em PDF Verifique em https://validar.jd.gov.br	Indicadas
Kawane L. R. Martins CREA-PR 203.031/D	Oscar Delgado PREFEITO MUNICIPAL	PRANCHAS: 03/06



PROJETO DE PAVIMENTAÇÃO
ESCALA 1 : 500

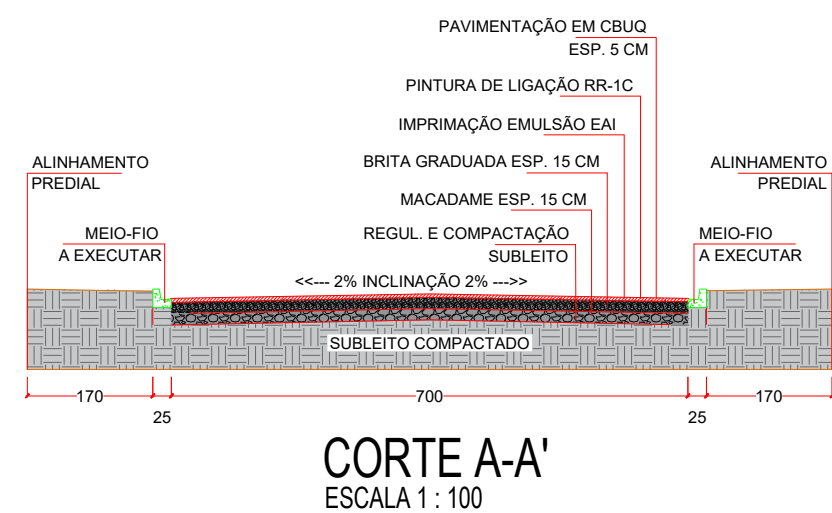


CORTE A-A'
ESCALA 1 : 100

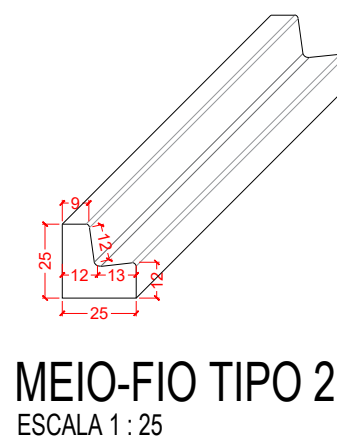

MEIO-FIO TIPO 2
ESCALA 1 : 25

NOTA:
- ESTRUSADO CONCRETO
SLAMP 0.11 MPA USINADO

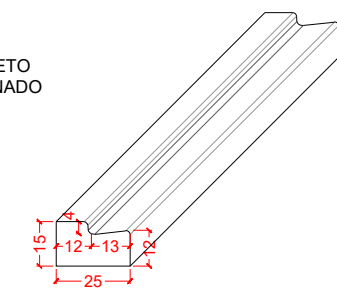

MEIO-FIO REBAIXADO TIPO 7
ESCALA 1 : 25

PAVIMENTAÇÃO - SANTA RITA						
TRECHO	ÁREA DE PAVIMENTAÇÃO (m²)	MACADAME (m³)	BRITA GRADUADA (m³)	CBUQ (m³)	MEIO-FIO A EXECUTAR (m)	MEIO-FIO REBAIXADO A EXECUTAR (m)
RUA B - SANTA RITA	323,10	48,47	48,47	16,16	72,31	20,00
ÁREA DE GOLA 01	45,30	6,80	6,80	2,27	9,06	0
TOTAL	368,40	55,26	55,26	18,42	81,37	20,00
RUA C - SANTA RITA- TRECHO 01	683,78	102,57	102,57	34,19	165,36	30,00
ÁREA DE GOLA 02	97,86	14,68	14,68	4,89	19,77	0
RUA C - SANTA RITA- TRECHO 02	509,49	76,42	76,42	25,47	127,59	18,00
TOTAL	1291,13	193,67	193,67	64,56	312,72	48,00
RUA E - SANTA RITA	468,05	70,21	70,21	23,40	120,27	13,50
TOTAL	468,05	70,21	70,21	23,40	120,27	13,50
ÁREA DE GOLA 03	110,00	16,50	16,50	5,50	13,93	3,00
ÁREA DE GOLA 04	122,01	18,30	18,30	6,10	22,06	1,50
RUA F - SANTA RITA-TRECHO 01	576,74	86,51	86,51	28,84	152,78	12,00
RUA F - SANTA RITA-TRECHO 02	671,78	100,77	100,77	33,59	160,93	31,00
RUA F - SANTA RITA-TRECHO 03	489,61	73,44	73,44	24,48	118,76	21,00
TOTAL	1970,14	295,52	295,52	98,51	468,46	68,50

LEGENDA:

PAVIMENTO EXISTENTE

ÁREA A SER PAVIMENTADA

MEIO-FIO A EXECUTAR

PREFEITURA MUNICIPAL DE SANTA MARIA DO OESTE

CNPJ: 95.684.544/0001-26

Rua José de França Pereira, nº 10 - Fone: (42) 3644-1137 CEP: 85230-000 - Santa Maria do Oeste - Paraná

DBRA:

PAVIMENTAÇÃO ASFÁLTICA

JARDIM SANTA RITA - SANTA MARIA DO OESTE

PROJETO DE PAVIMENTAÇÃO

APROVAÇÕES

DESIGNADO: Kawane L. R. Martins

DATA: 18/08/2025

ÚLTIMA REVISÃO: 18/08/2025

PAVIMENTAÇÃO ASFÁLTICA

Área de Pavimentação: 4100,00 m²

RESPONSÁVEL TÉCNICO: KAWANE LAIS RODRIGUES MARTINS

Documento assinado digitalmente

DATA: 08/10/2025 13:28:29 -0300

Verifique em: https://validar.dfe.gov.br

PROponente: OSCAR DELGADO

Escalas: Indicadas

Kawane L. R. Martins


CREA-PR 203.031/D

Oscar Delgado

PREFEITO MUNICIPAL

PRANCHAS:

04/06

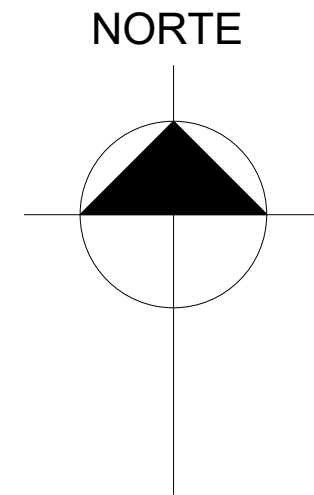

ÁREA DE GOLA 01

RUA C – TRECHO 01

ÁREA DE GOLA 02

RUA C – TRECHO 02

ÁREA DE GOLA 03

RUA F – TRECHO 03

ÁREA DE GOLA 04

RUA F – TRECHO 02

RUA F – TRECHO 01


PROJETO DE URBANIZAÇÃO

ESCALA 1 : 500

LEGENDA:


- CALÇADA EM CONCRETO A EXECUTAR
- ACESSO DE VEÍCULOS A EXECUTAR
- PISO TÁTIL DIRECIONAL
- PISO TÁTIL ALERTA
- GRAMA
- ÁRVORES
- RAMPA DE ACESSIBILIDADE

URBANIZAÇÃO - SANTA RITA							
TRECHO	REGULARIZAÇÃO E COMPACTAÇÃO (m²)	CALÇADA EM CONCRETO (m²)	ÁREA DE GRAMA (m²)	PISO TÁTIL (m²)	RAMPA DE ACESSIBILIDADE ADE (und)	ÁRVORES (und)	ACESSO DE VEÍCULOS (m²)
RUA B - SANTA RITA	180,814	76,75	46,96	16,27	2,00	6,00	43,90
ÁREA DE GOLA 01	22,09	13,45	8,64	1,80	0,00	2,00	0,00
TOTAL	202,90	90,20	55,60	18,07	2,00	8,00	43,90
RUA C - SANTA RITA- TRECHO 01	537,04	179,904	275,88	34,20	4,00	11,00	54,86
ÁREA DE GOLA 02	55,45	21,386	34,06	3,97	0,00	3,00	0,00
RUA C - SANTA RITA- TRECHO 02	332,01	128,844	149,56	24,73	4,00	8,00	27,21
TOTAL	924,50	330,13	459,50	62,90	8,00	22,00	82,07
RUA E - SANTA RITA	300,53	127,464	125,55	23,29	4,00	10,00	21,12
TOTAL	300,53	127,46	125,55	23,29	4,00	10,00	21,12
ÁREA DE GOLA 03	50,69	19,21	24,60	3,39	0,00	3,00	6,88
ÁREA DE GOLA 04	49,32	20,48	28,84	3,55	0,00	2,00	0,00
RUA F - SANTA RITA-TRECHO 01	394,275	165,492	188,40	28,78	4,00	11,00	13,98
RUA F - SANTA RITA-TRECHO 02	443,9	174,072	185,16	34,01	4,00	14,00	58,27
RUA F - SANTA RITA-TRECHO 03	323,68	123,804	139,25	23,63	4,00	10,00	34,23
TOTAL	1261,87	503,06	566,25	93,36	12,00	40,00	113,36

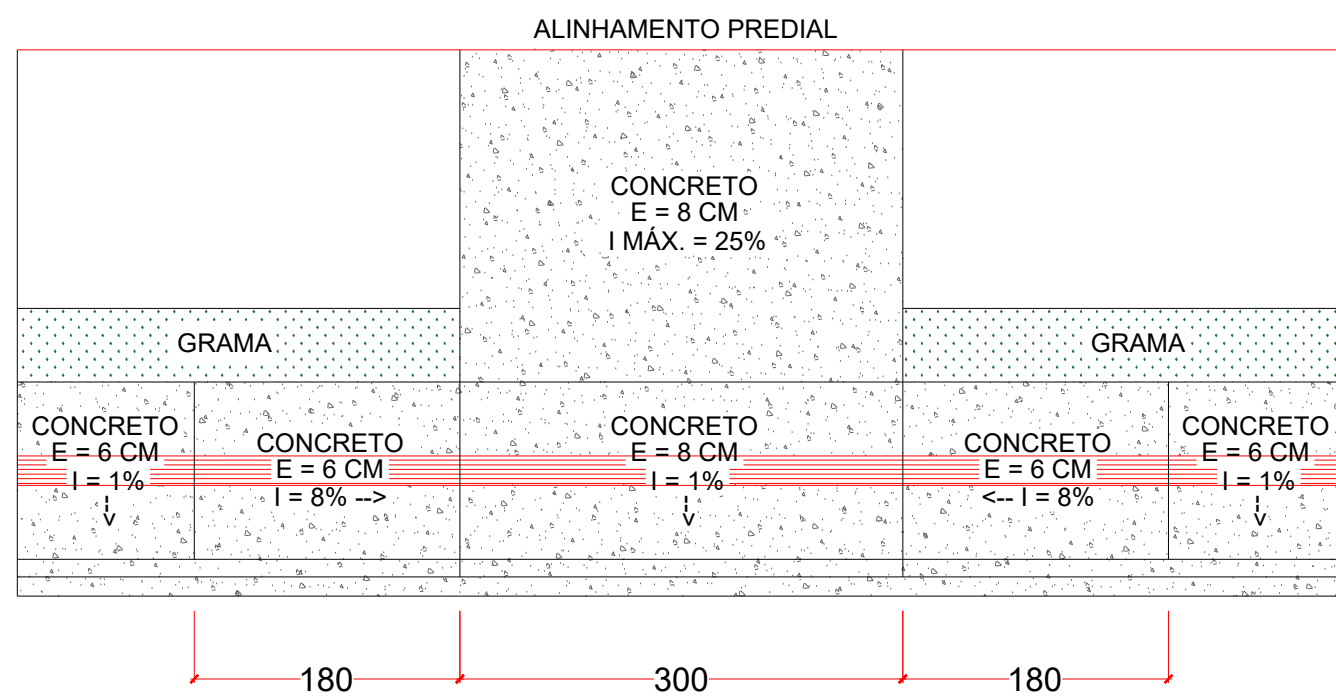


RAMPA PARA ACESSO DE VEÍCULOS

ESCALA 1 : 50

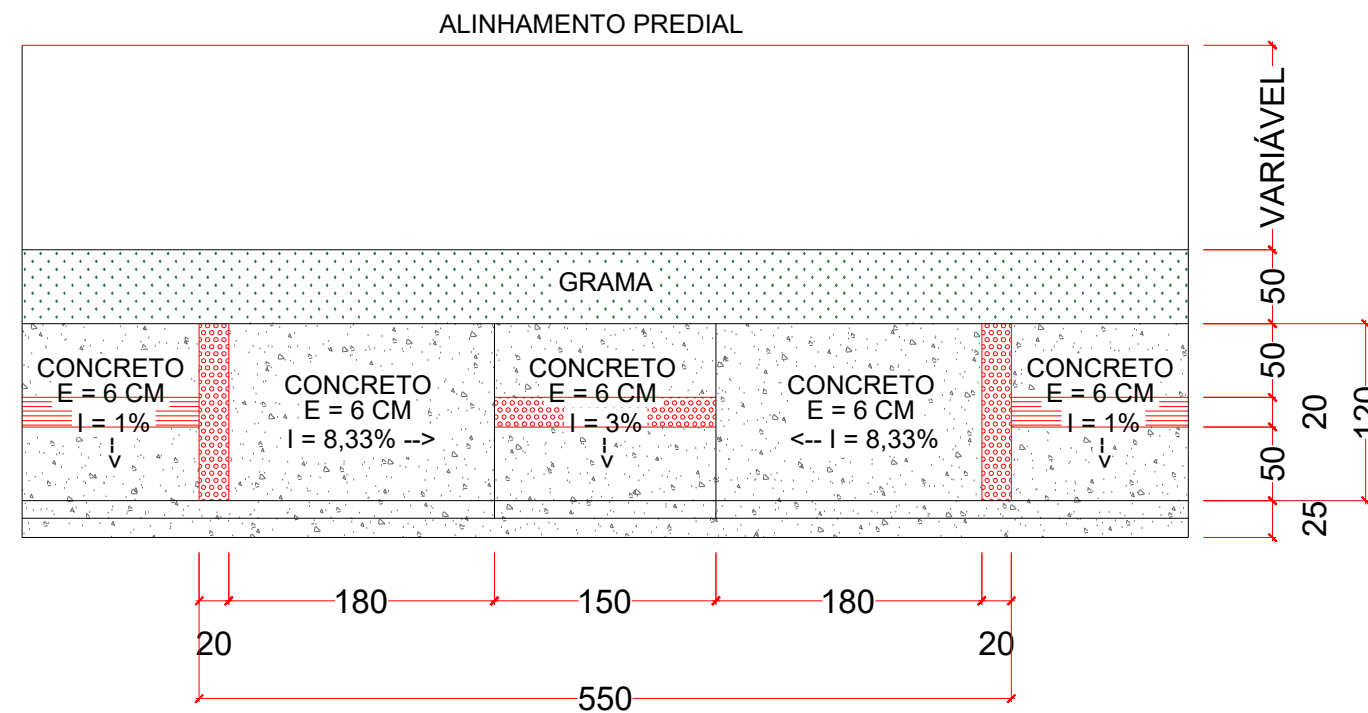


RAMPA DE ACESSIBILIDADE

ESCALA 1 : 50

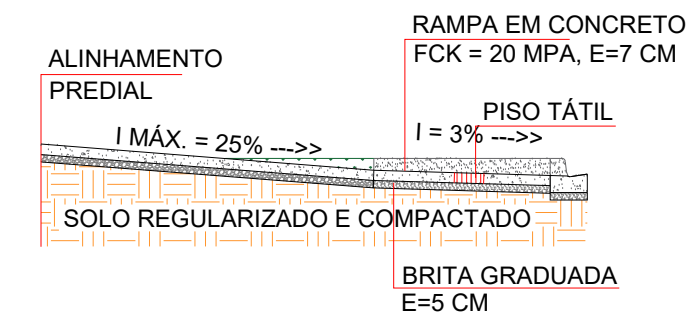


CORTE RAMPA PARA ACESSO DE VEÍCULOS

ESCALA 1 : 50

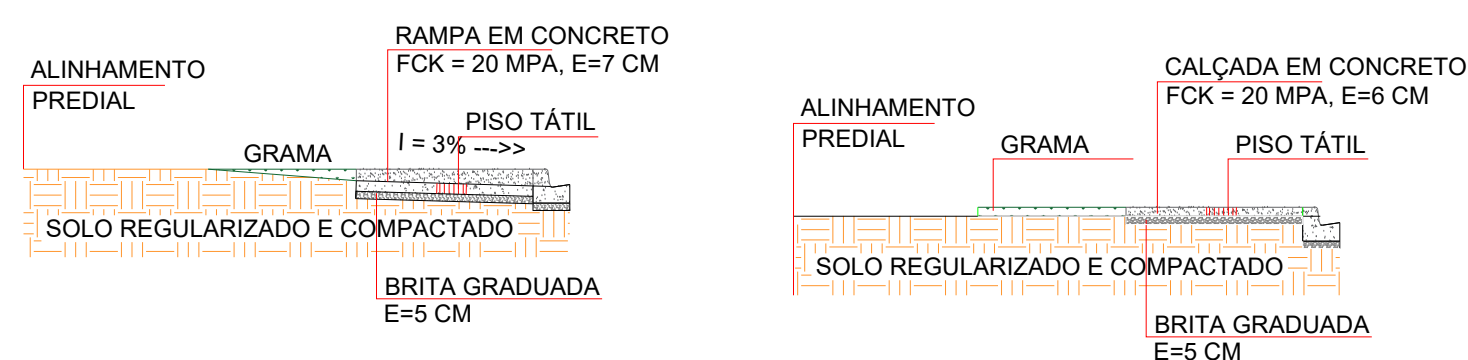

CORTE RAMPA DE ACESSIBILIDADE

ESCALA 1 : 50

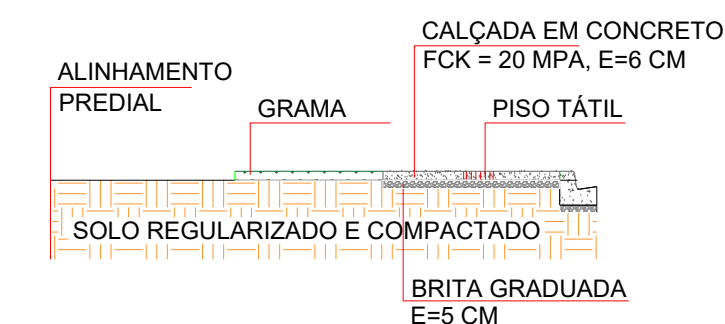

CORTE CALÇADA

ESCALA 1 : 50

PREFEITURA MUNICIPAL DE SANTA MARIA DO OESTE

CNPJ: 95.684.544/0001-26

Rua José de França Pereira, nº 10 - Fone: (43) 3644-1137 CEP: 85230-000 - Santa Maria do Oeste - Paraná

OBRA:


PAVIMENTAÇÃO ASFÁLTICA
JARDIM SANTA RITA - SANTA MARIA DO OESTE

PROJETO DE URBANIZAÇÃO

APROVAÇÕES	RESENHA	DATA	ÚLTIMA REVISÃO
	Kawane L. R. Martins	18/08/2025	18/08/2025

PAVIMENTAÇÃO ASFÁLTICA
Área de Pavimentação: 4100,00 m²

RESPONSÁVEL TÉCNICO	PROPORCIONANTE	ESCALAS
 KAWANE LAIS RODRIGUES MARTINS Data: 01/10/2025 13:39:04-0300 Verifique em https://validar.dl.gov.br	 OSCAR DELGADO Data: 01/10/2025 13:39:04-0300 Verifique em https://validar.dl.gov.br	Indicadas
Kawane L. R. Martins CREA-PR 203.031/D	Oscar Delgado PREFEITO MUNICIPAL	PRANCHAS: 05/06

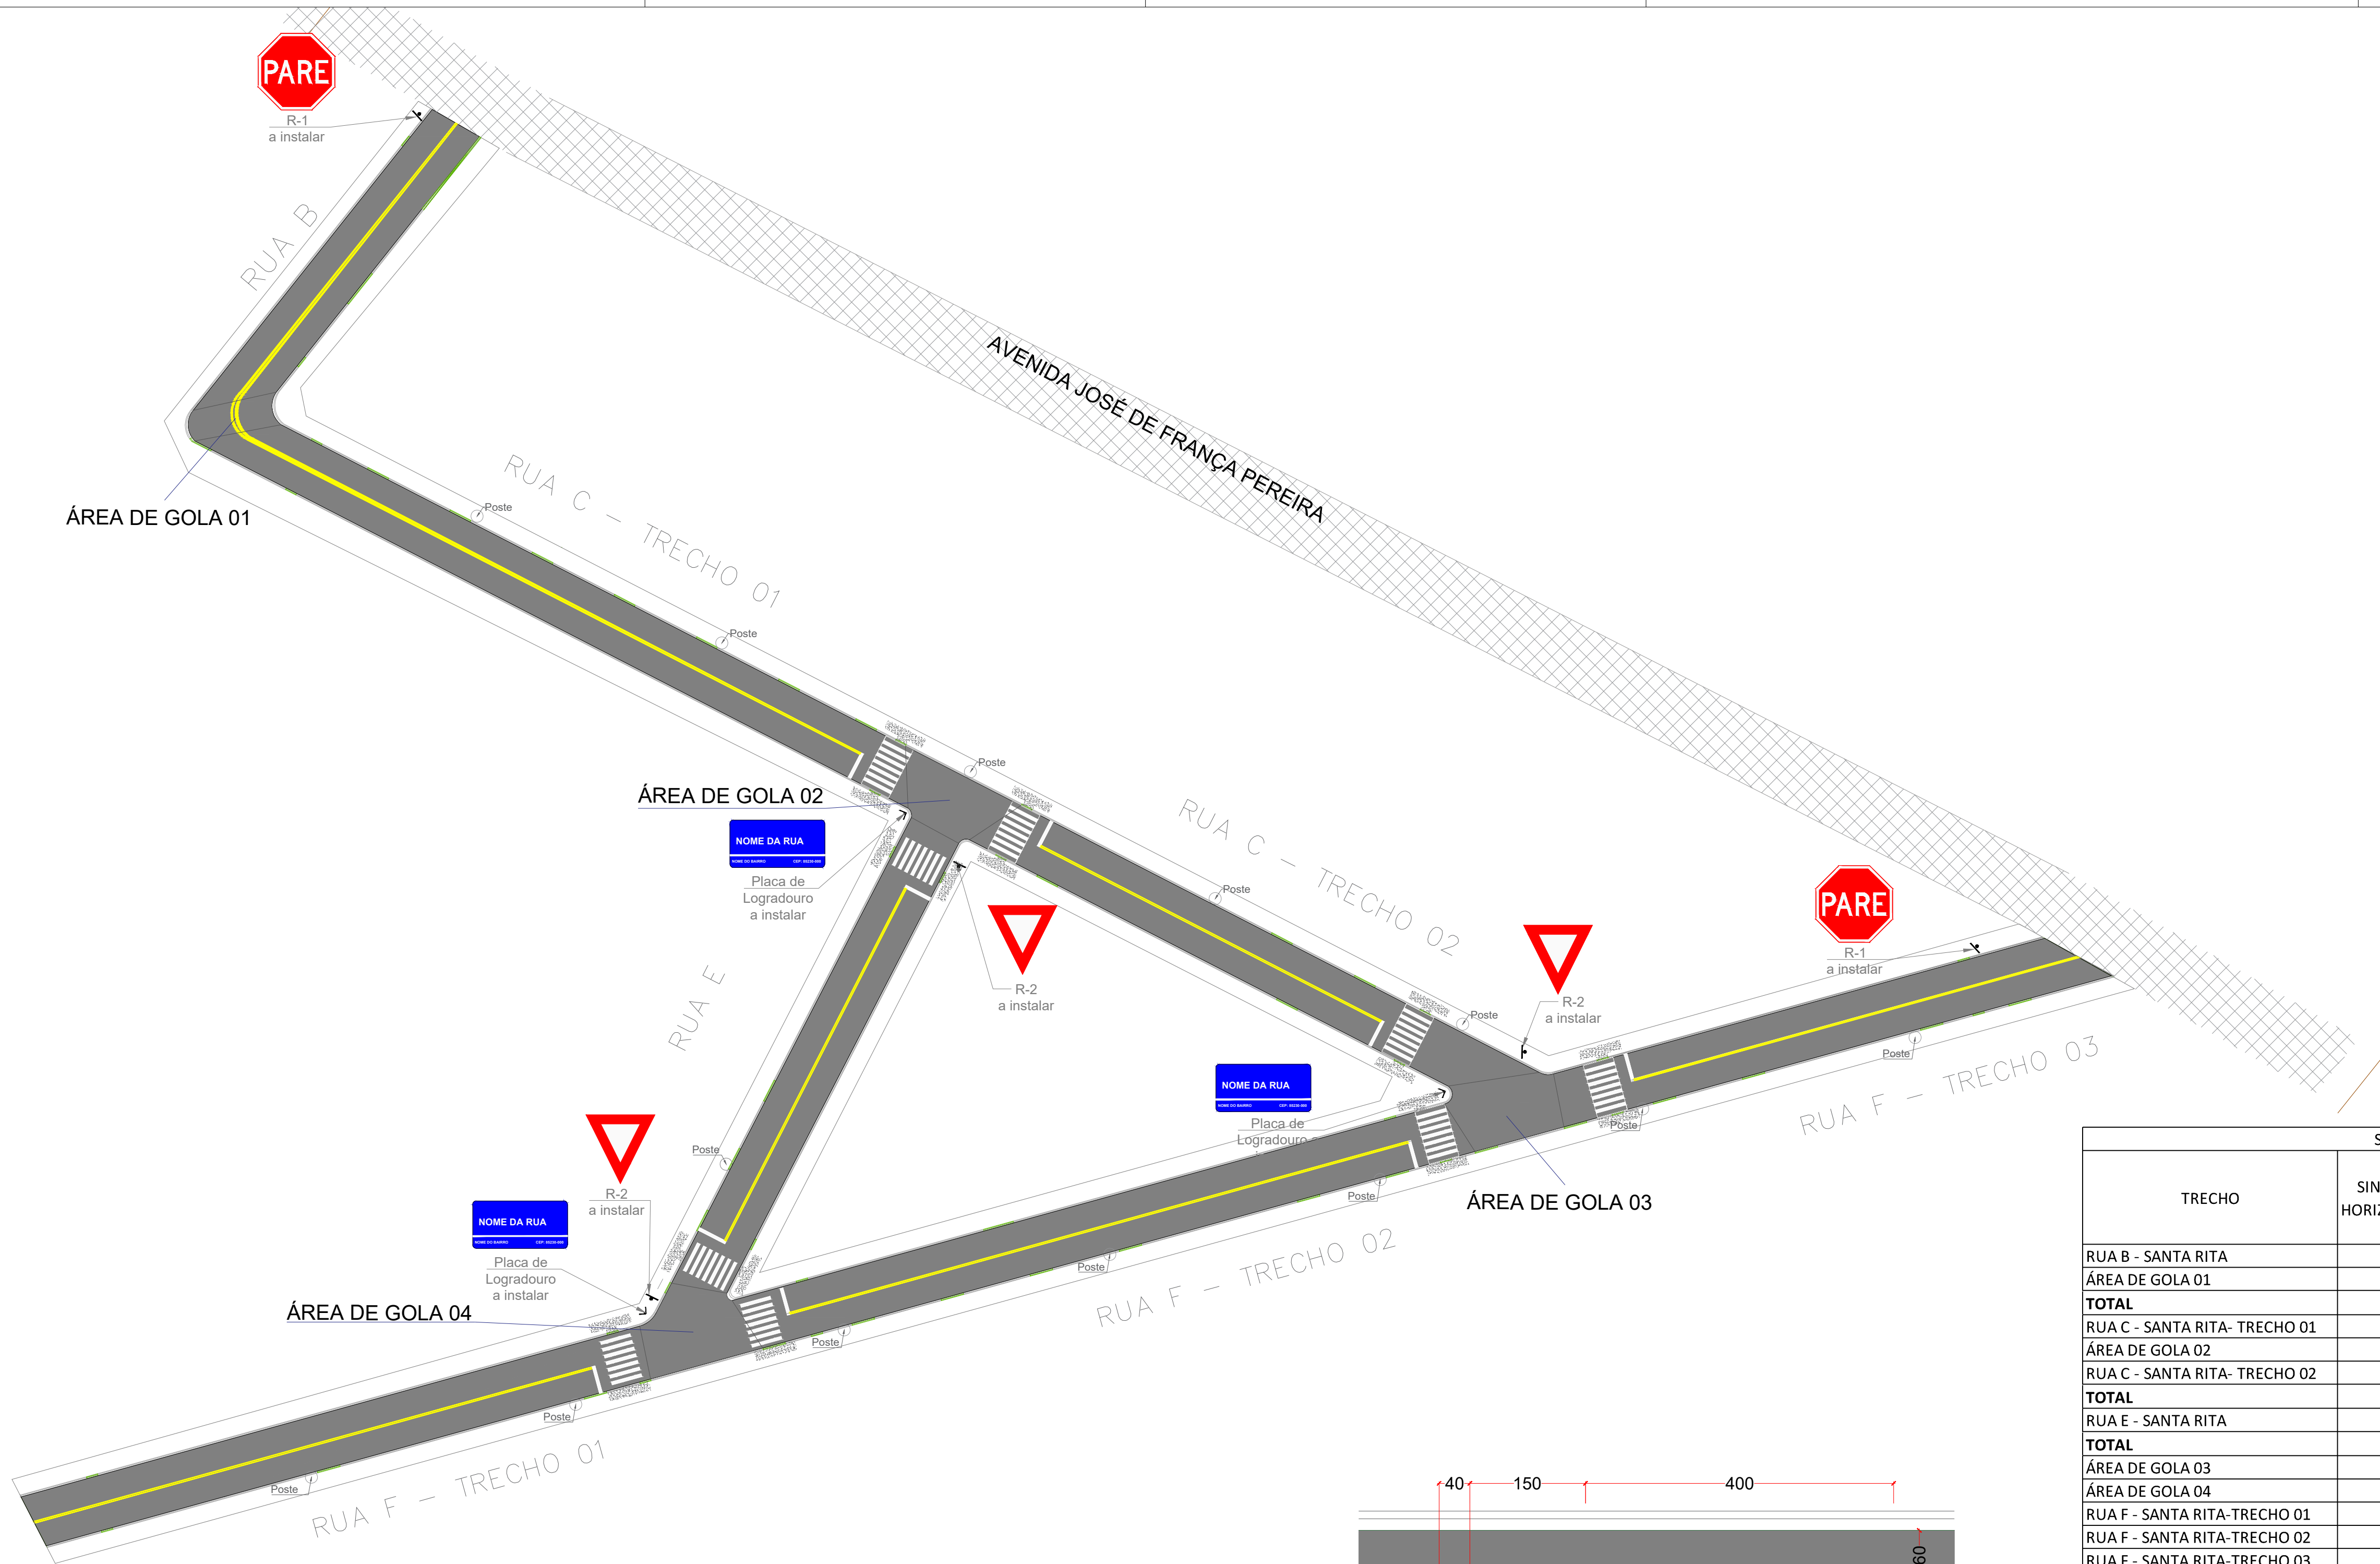

PROJETO DE SINALIZAÇÃO
ESCALA 1 : 500


FORMA		COR	
	FUNDO	AZUL	
	LETRAS	BRANCA	
	FAIXA	BRANCA	
ALTURA (M)		0,25	
COMPRIMENTO (M)		0,50	
FAIXA (M)		0,018	

SINAL		COR	
FORMA	CÓDIGO		
	R-1	FUNDO	VERMELHA
		ORLA INTERNA	BRANCA
		ORLA EXTERNA	VERMELHA
		LETRAS	BRANCA
LADO (M)		0,35	
ORLA INTERNA BRANCA (M)		0,028	
ORLA EXTERNA VERMELHA (M)		0,014	

SINAL		COR	
	R-2	FUNDO	BRANCA
		ORLA	VERMELHA
		VERSO	PRETO POSCO
		LADO (M)	0,75
		ORLA (M)	0,10



LINHA DUPLA CONTÍNUA
ESCALA 1 : 75

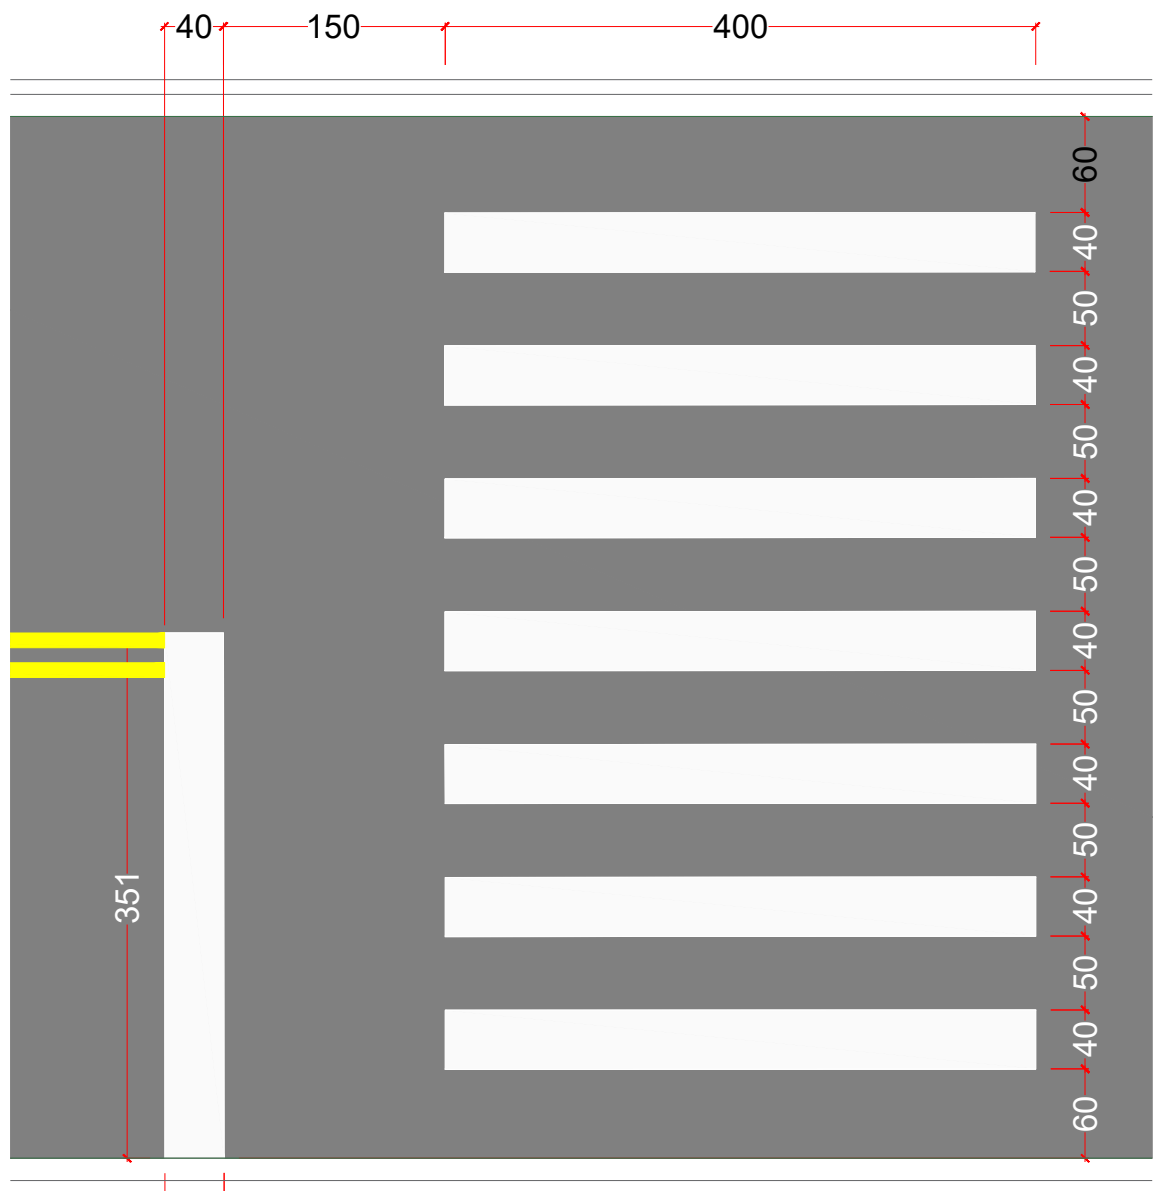

FAIXA DE TRAVESSIA DE PEDESTRES
ESCALA 1 : 50

SINALIZAÇÃO - SANTA RITA				
TRECHO	SINALIZAÇÃO HORIZONTAL (m²)	INSTALAÇÃO DE PLACA R-1 "PARE" (und)	INSTALAÇÃO DE PLACA R-2 "DÊ A PREFERÊNCIA" (und)	INSTALAÇÃO DE PLACA DE LOGRADOURO (und)
RUA B - SANTA RITA	9,30	1		1
ÁREA DE GOLA 01				
TOTAL	9,30	1,00	0,00	1,00
RUA C - SANTA RITA- TRECHO 01	32,21			
ÁREA DE GOLA 02	3,55		1	1
RUA C - SANTA RITA- TRECHO 02	35,3			
TOTAL	71,06	0,00	1,00	1,00
RUA E - SANTA RITA	35,62			
TOTAL	35,62	0,00	0,00	0,00
ÁREA DE GOLA 03			1	1
ÁREA DE GOLA 04			1	1
RUA F - SANTA RITA-TRECHO 01	41,57			
RUA F - SANTA RITA-TRECHO 02	41,98			
RUA F - SANTA RITA-TRECHO 03	24,61	1		
TOTAL	108,16	1,00	2,00	2,00

PREFEITURA MUNICIPAL DE SANTA MARIA DO OESTE

CNPJ: 95.684.544/0001-26

Rua José de França Pereira, nº 10 - Fone: (43) 3644-1137 CEP: 85230-000 - Santa Maria do Oeste - Paraná

OBRA:

PAVIMENTAÇÃO ASFÁLTICA
JARDIM SANTA RITA - SANTA MARIA DO OESTE

PROJETO DE SINALIZAÇÃO

APROVAÇÕES	DESENHO	DATA	ÚLTIMA REVISÃO
	Kawane L. R. Martins	18/08/2025	18/08/2025

PAVIMENTAÇÃO ASFÁLTICA
Área de Pavimentação: 4100,00 m²

RESPONSÁVEL TÉCNICO:	PROponente:	ESCALAS:
Documento assinado digitalmente KAWANE LAIS RODRIGUES MARTINS Quarta 03/10/2025 13:35:04 -0300 Verifique em https://validar.jti.gov.br	Assinado digitalmente OSCAR DELGADO Assinatura com a qualificação para ser verificada em https://validar.jti.gov.br	Indicadas
Kawane L. R. Martins CREA-PR 203.031/D	Oscar Delgado PREFEITO MUNICIPAL	PRANCHAS: 06 / 06