



ESTADO DO PARANÁ

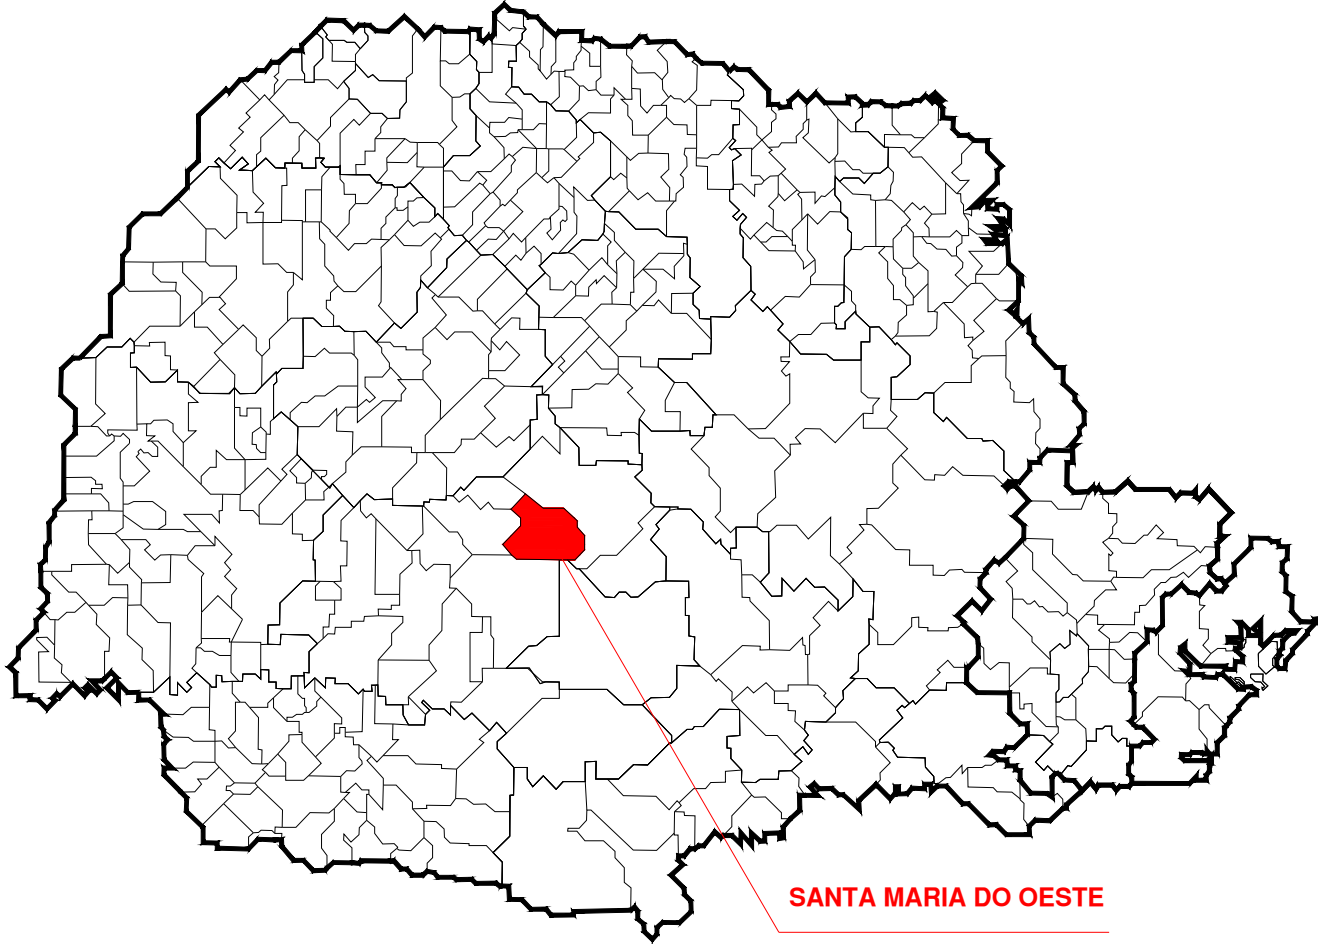

SANTA MARIA DO OESTE

NORTE

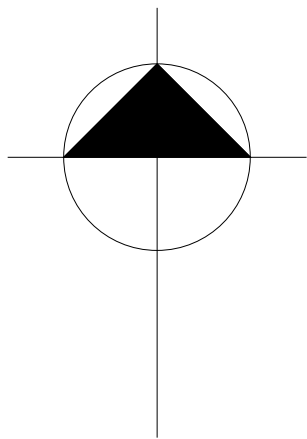


LEGENDA:

- LOTES PÚBLICOS
- LOTES OCUPADOS
- LOTE VAGO/ DEPÓSITO
- RUA A SER PAVIMENTADA

RUA	LOTES TOTAIS	LOTE OCUPADOS
RUA PROJETADA C	6	4
RUA PROJETADA D	11	7
RUA PROJETADA E	10	8
RUA PROJETADA F	5	4
TOTAL	32	23

FINAL
LONG: 411,476.408 m E;
LAT: 7,241,267.786 m S.

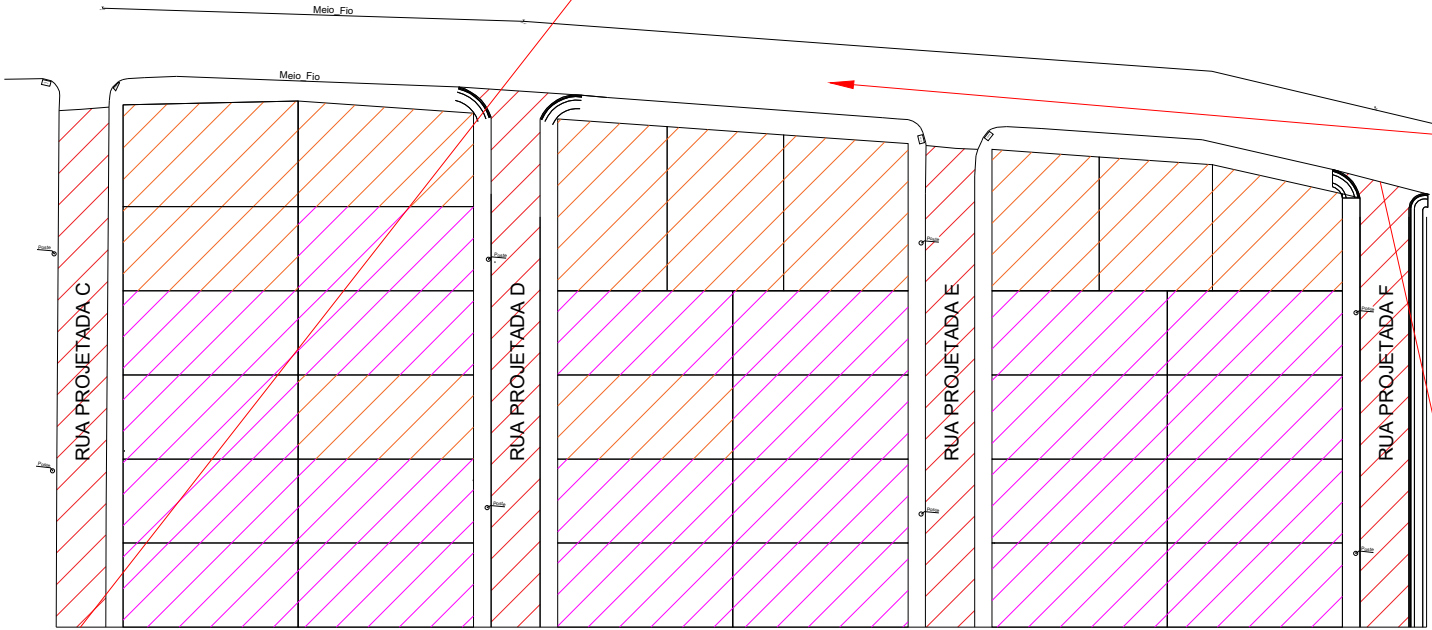

PAVIMENTAÇÃO
ASFÁLTICA EXISTENTE

INÍCIO
LONG: 411,658.749 m E;
LAT: 7,241,347.809 m S.

TRECHO A SER PAVIMENTADO
LOTEAMENTO MONTE CARLO

ESCALA 1 : 1500

PERÍMETRO URBANO
SANTA MARIA DO OESTE/PR
ESCALA 1 : 7500

PREFEITURA MUNICIPAL DE SANTA MARIA DO OESTE

CNPJ: 95.684.544/0001-26

Rua José de França Pereira, nº 10 - Fone: (43) 3644-1137 - CEP: 85230-000 - Santa Maria do Oeste - Paraná

OBRA:

PAVIMENTAÇÃO ASFÁLTICA
LOTEAMENTO MONTE CARLO - SANTA MARIA DO OESTE

PROJETO DE LOCALIZAÇÃO E LOTES LINDEIROS

APROVAÇÕES	DESENHO	DATA	ÚLTIMA REVISÃO
	Kawane L. R. Martins	18/08/2025	18/08/2025

PAVIMENTAÇÃO ASFÁLTICA
Área de Pavimentação: 2096,60 m²

RESPONSÁVEL TÉCNICO:
Documento assinado digitalmente
KAWANE LAIS RODRIGUES MARTINS
Data: 18/08/2025 13:29:45-0300
Verifique em <https://validar.st.gov.br>

Kawane L. R. Martins
CREA-PR 203.031/D

PROponente

OSCAR DELGADO



Oscar Delgado
PREFEITO MUNICIPAL

ESCALAS:


Indicadas

PRANCHAS:


01/06

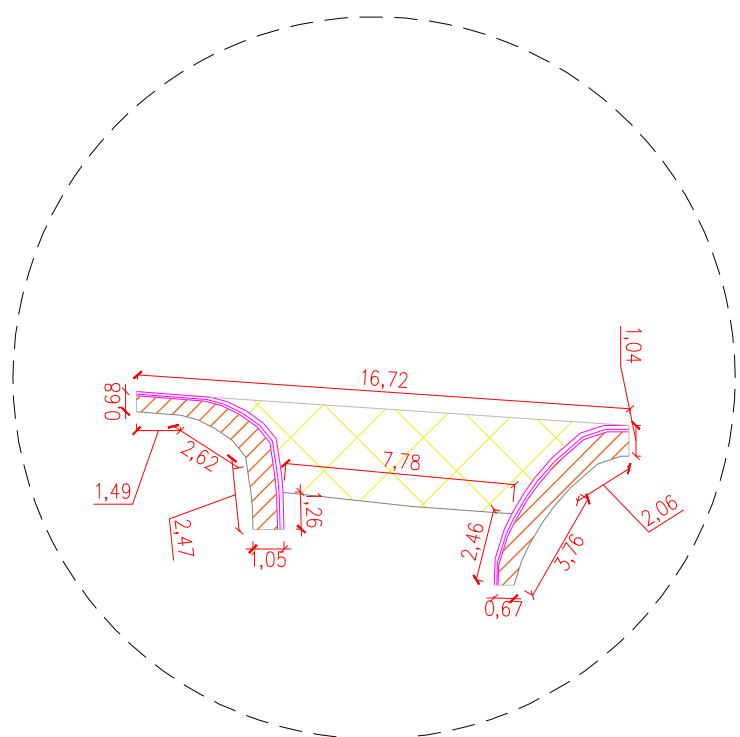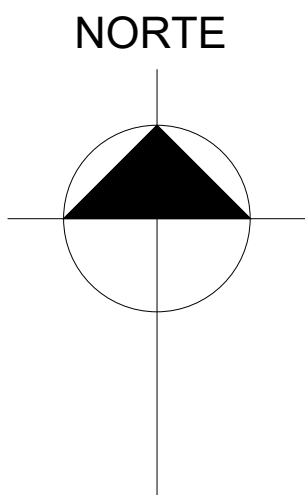

ÁREA DE GOLA 01 - 44,62 m²
A REMOVER

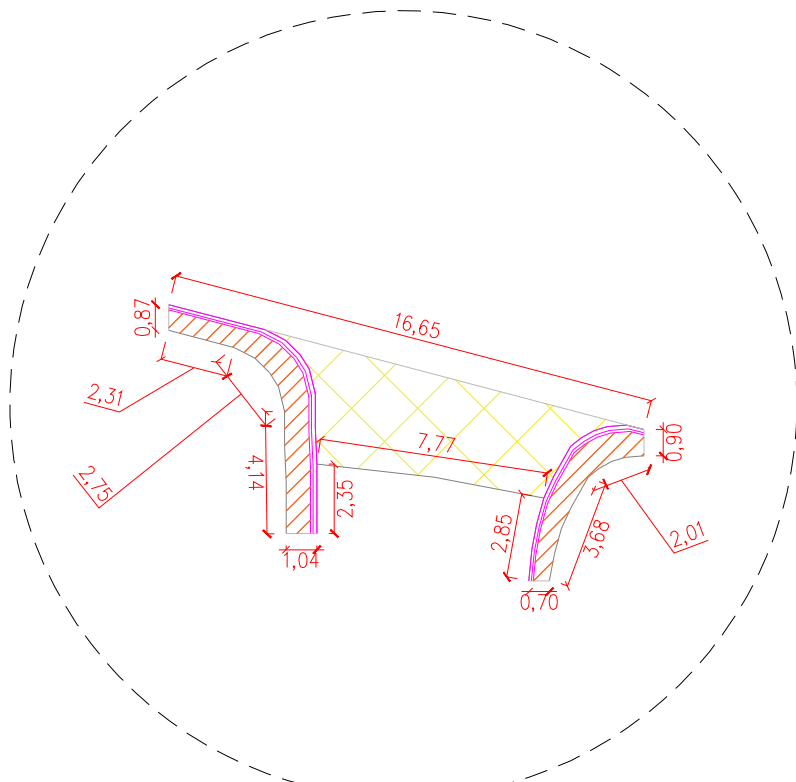

ÁREA DE GOLA 02 - 48,07 m²
A REMOVER

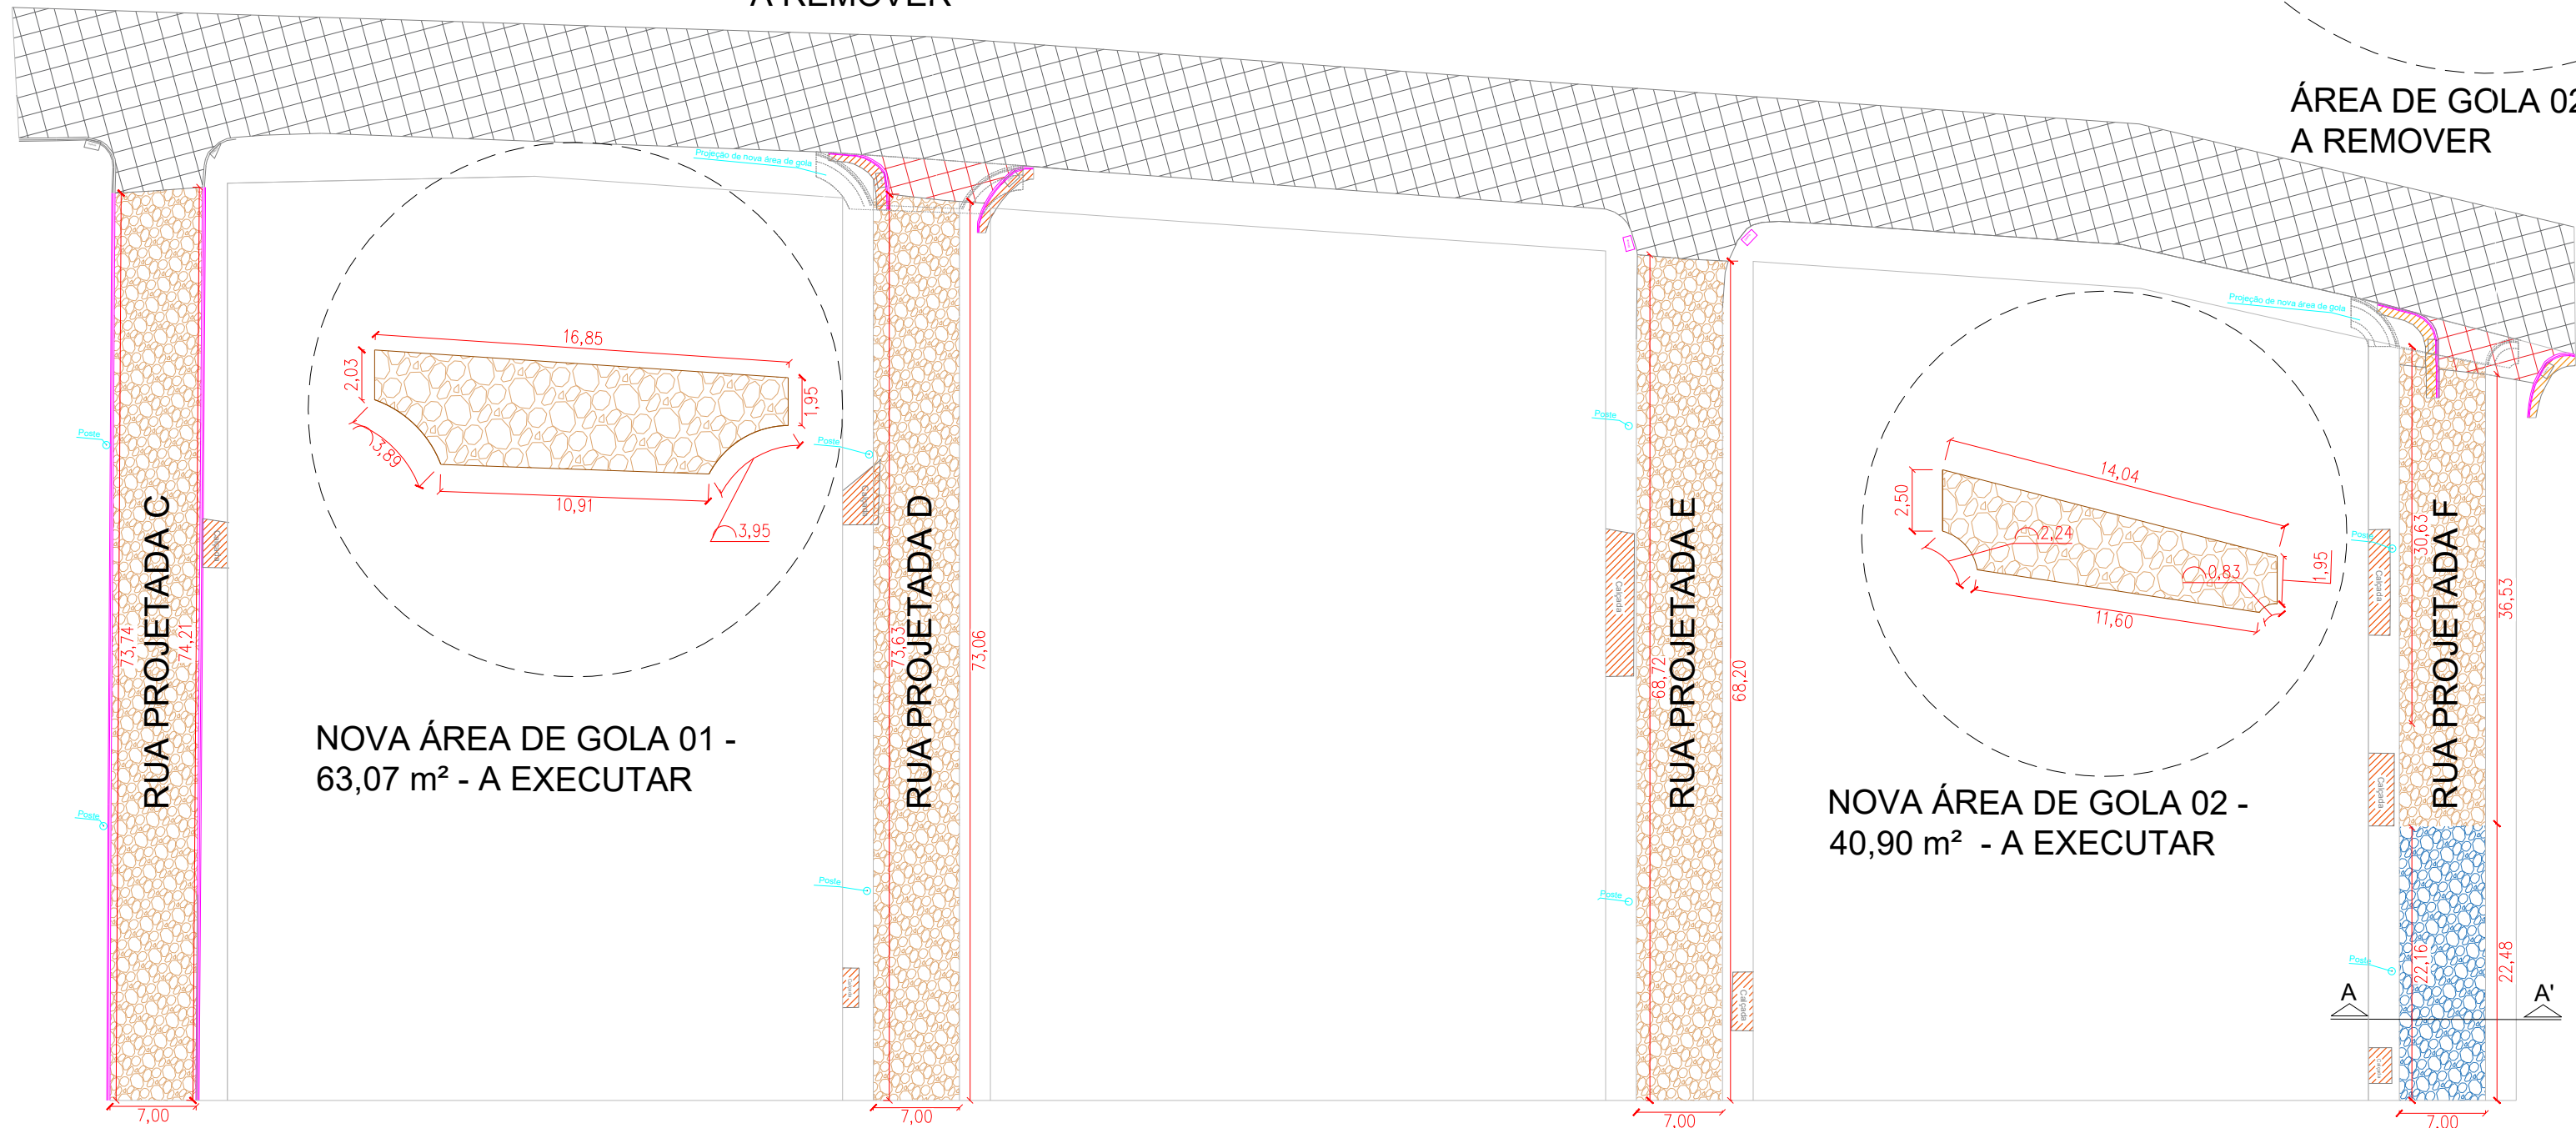


TERRAPLANAGEM MONTE CARLO										
RUA	TRECHO	EXTENSÃO (m)	LARGURA (m)	ÁREA DE TERRAPLANAGEM (m²)	REGULARIZAÇÃO E COMPACTAÇÃO DO SUBLEITO (m²)	ESCAVAÇÃO (m³)	ATERRO (m³)	MEIO-FIO A EXECUTAR (m)	MEIO-FIO REBAIXADO A EXECUTAR (m)	CONTENÇÃO LATERAL DO MEIO-FIO (m³)
RUA C - MONTE CARLO	RUA C	74,21	7,00	521,14	558,03	167,41	-	132,05	15,50	8,85
	TOTAL			521,14	558,03	167,41	0,00	132,05	15,50	8,85
RUA D - MONTE CARLO	ÁREA DE GOLA 01			63,07	66,38	19,91	-	13,25	-	0,54
	TOTAL	73,63	7,00	513,16	549,46	164,84	-	121,21	24,00	8,71
RUA E - MONTE CARLO	RUA E	68,72	7,00	476,57	510,80	153,24	-	100,47	36,45	6,03
	TOTAL			476,57	510,80	153,24	-	100,47	36,45	6,03
RUA F - MONTE CARLO	RUA F	61,26	7,00	423,00	453,07	89,17	62,33	93,27	27,00	8,74
	ÁREA DE GOLA 02			40,90	43,41	13,02	-	10,05	-	1,02
	TOTAL			463,90	496,48	102,20	62,33	103,32	27,00	9,76


DEMOLIÇÃO - MONTE CARLO						
RUA	TRECHO	EXTENSÃO (m)	LARGURA (m)	MEIO-FIO A REMOVER (m)	ÁREA DE CALÇADA A REMOVER (m²)	ÁREA DE PAVIMENTAÇÃO A REMOVER (m²)
RUA C - MONTE CARLO	RUA C	74,21	7,00	147,55	8,50	0,00
	TOTAL			147,55	8,50	0,00
RUA D - MONTE CARLO	ÁREA DE GOLA 01			13,34	11,30	30,10
	TOTAL	73,63	7,00	13,34	15,00	30,10
RUA E - MONTE CARLO	RUA E	68,72	7,00	35,43	35,43	0,00
	TOTAL			0,00	23,45	0,00
RUA F - MONTE CARLO	RUA F	61,26	7,00	19,77	13,07	31,30
	ÁREA DE GOLA 02			19,77	36,52	31,30
	TOTAL			19,77	36,52	31,30

PLANTA DE DEMOLIÇÃO E TERRAPLANAGEM

ESCALA 1 : 500

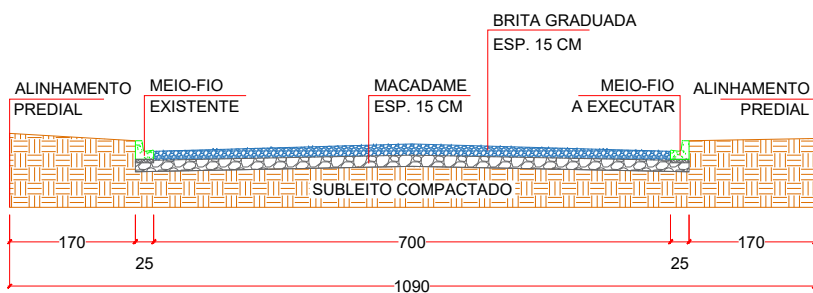


CORTE A-A'
ESCALA 1 : 100

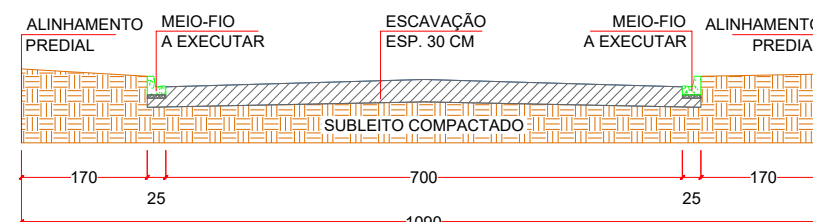





Perfil de corte
ESCALA 1 : 100

LEGENDA:

- ÁREA DE ESCAVAÇÃO
- PAVIMENTO EXISTENTE
- PAVIMENTO EXISTENTE A REMOVER
- ATERRO A EXECUTAR E=40CM
- MEIO-FIO A REMOVER
- CALÇADAS A REMOVER

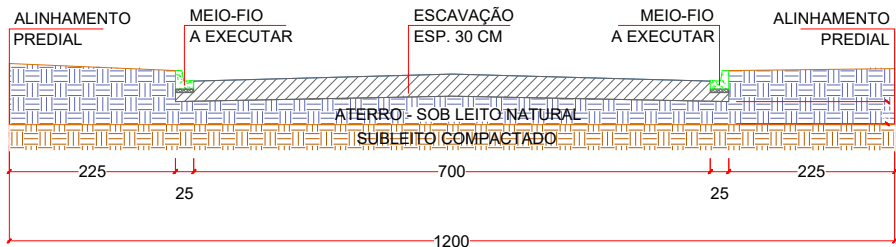

Perfil de aterro
ESCALA 1 : 100

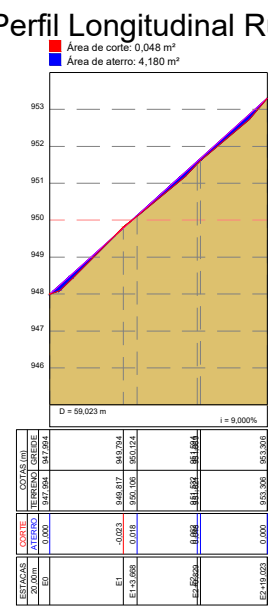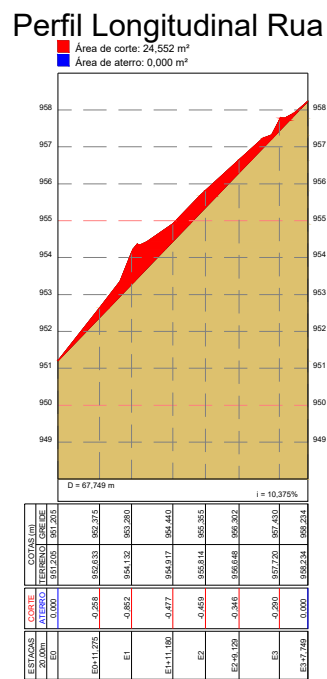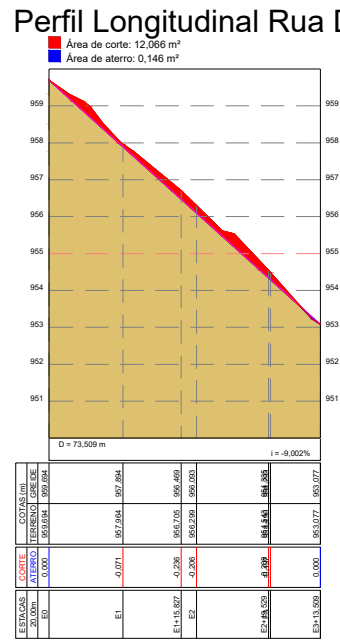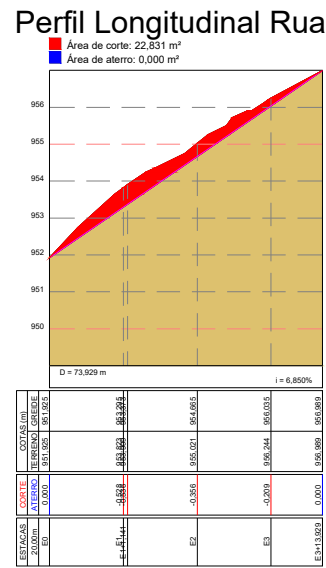

Perfil longitudinal
ESCALA 1 : 250

PREFEITURA MUNICIPAL DE SANTA MARIA DO OESTE

CNPJ: 95.684.544/0001-26

Rua José de França Pereira, nº 10 - Fone: (43) 3644-1137 CEP: 85230-000 - Santa Maria do Oeste - Paraná



OBRA:



PAVIMENTAÇÃO ASFÁLTICA
LOTEAMENTO MONTE CARLO - SANTA MARIA DO OESTE

PROJETO DE DEMOLIÇÃO E TERRAPLANAGEM

APROVAÇÕES	DESENHO	DATA	ÚLTIMA REVISÃO
	Kawane L. R. Martins	18/08/2025	18/08/2025

PAVIMENTAÇÃO ASFÁLTICA
Área de Pavimentação: 2096,60 m²

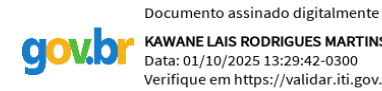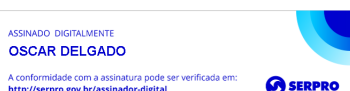RESPONSÁVEL TÉCNICO	PROponente	ESCALAS
 Kawane L. R. Martins CREA-PR 203.031/D	 Oscar Delgado PREFEITO MUNICIPAL	Indicadas PRANCHAS: 02/06

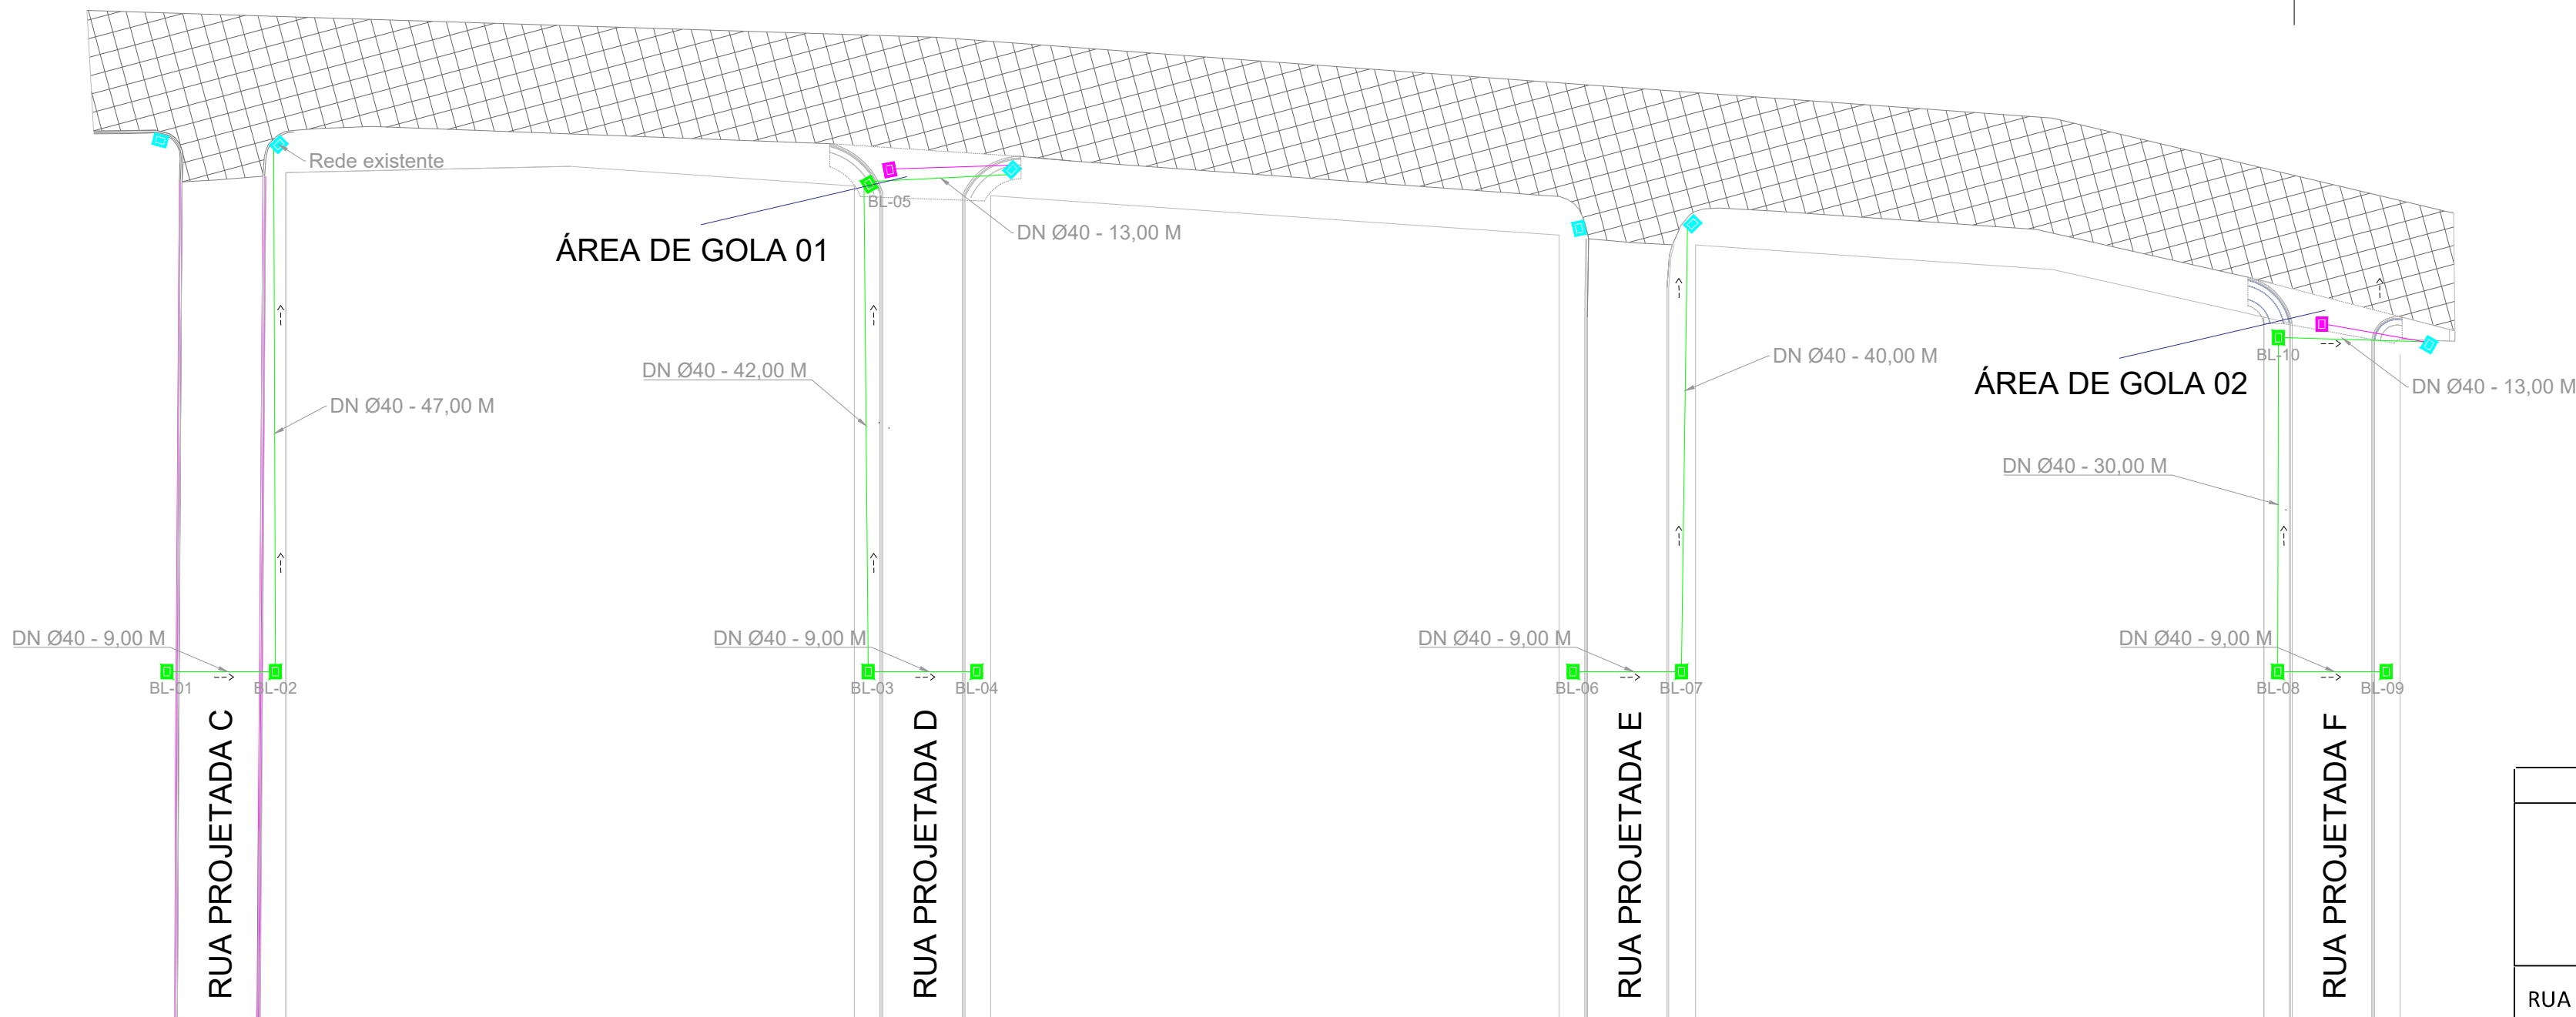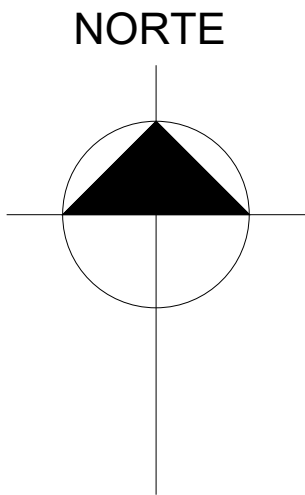


DRENAGEM - MONTE CARLO						
RUA	TRECHO	TUBO DE CONCRETO Ø 40 (m)	ESCAVAÇÃO (m³)	REATERRO (m³)	BOCA DE LOBO A EXECUTAR (UNI)	TUBO DE CONCRETO A REMOVER (M)
RUA C - MONTE CARLO	RUA C	56,00	53,76	33,29	2,00	-
	TOTAL	56,00	53,76	33,29	2,00	0,00
RUA D - MONTE CARLO	ÁREA DE GOLA 01	13,00	12,48	7,73	1,00	1,00
	TOTAL	64,00	61,44	38,04	3,00	1,00
RUA E - MONTE CARLO	RUA E	49,00	47,04	29,13	2,00	-
	TOTAL	49,00	47,04	29,13	2,00	-
RUA F- MONTE CARLO	RUA F	39,00	37,44	23,18	2,00	-
	TOTAL	13,00	12,48	7,73	1,00	1,00

PLANTA DE DRENAGEM


ESCALA 1: 500

LEGENDA


- BOCA DE LOBO EXISTENTE
- BOCA DE LOBO A EXECUTAR
- BOCA DE LOBO EXISTENTE A DEMOLIR
- GALERIA DE Ø40 A EXECUTAR
- GALERIA DE Ø40 A REMOVER

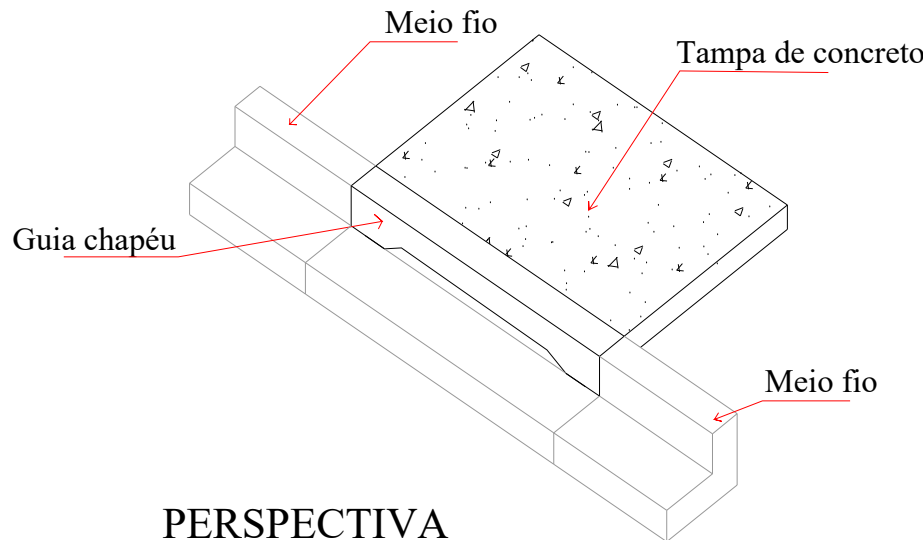


PERSPECTIVA BOCA DE LOBO

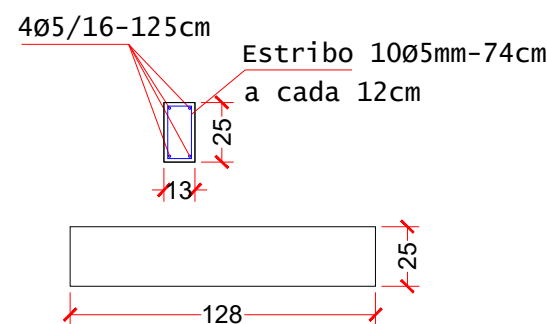


DETALHE VIGA APOIO BOCA DE LOBO

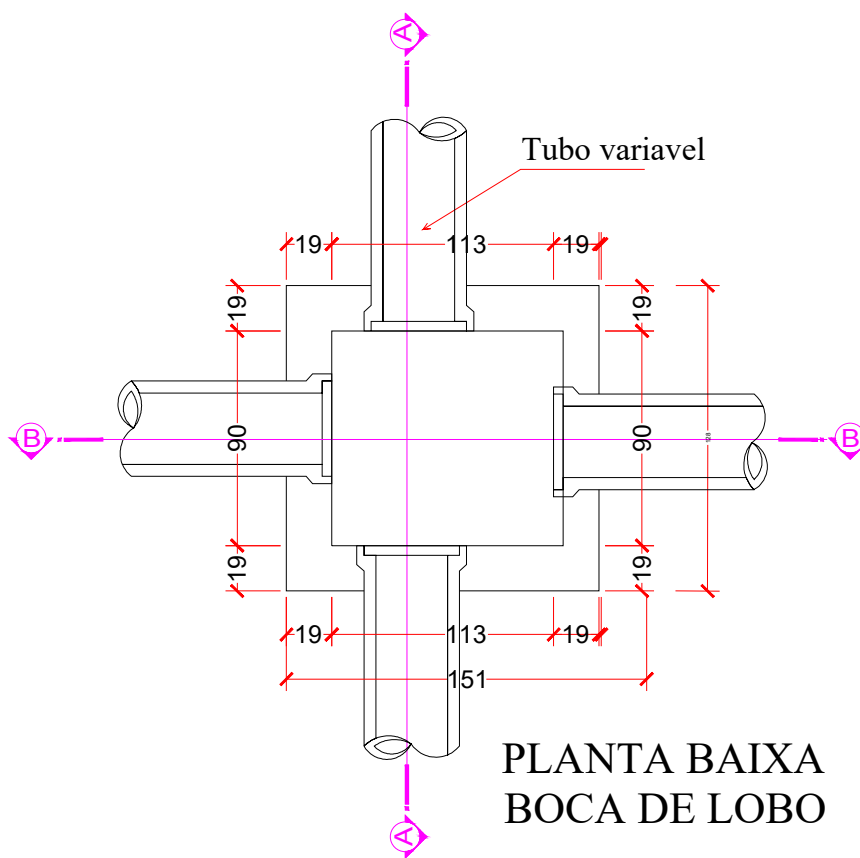


PLANTA BAIXA BOCA DE LOBO

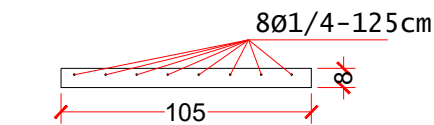


ARMADURA TAMPA BOCA DE LOBO

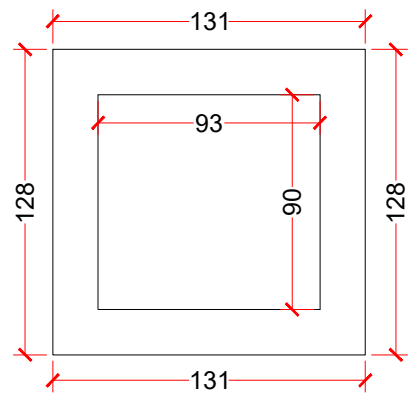

BASE TAMPA BOCA DE LOBO

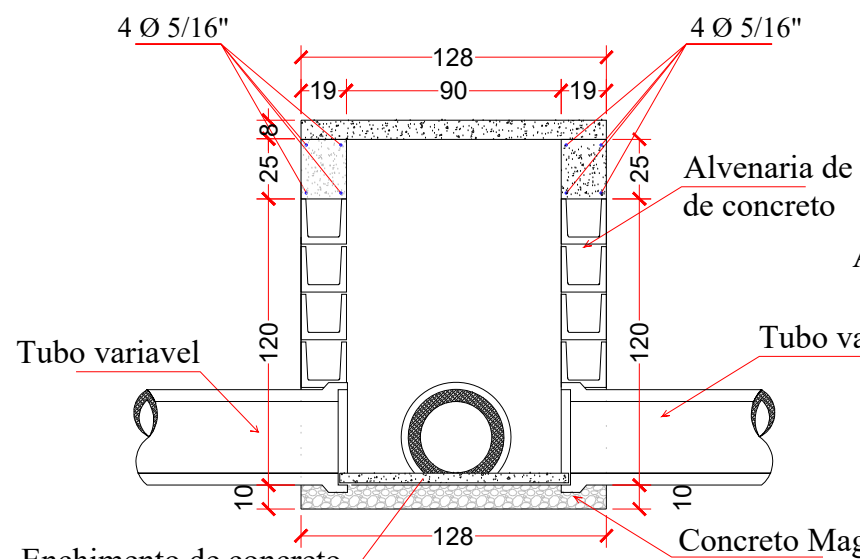

CORTE AA BOCA DE LOBO

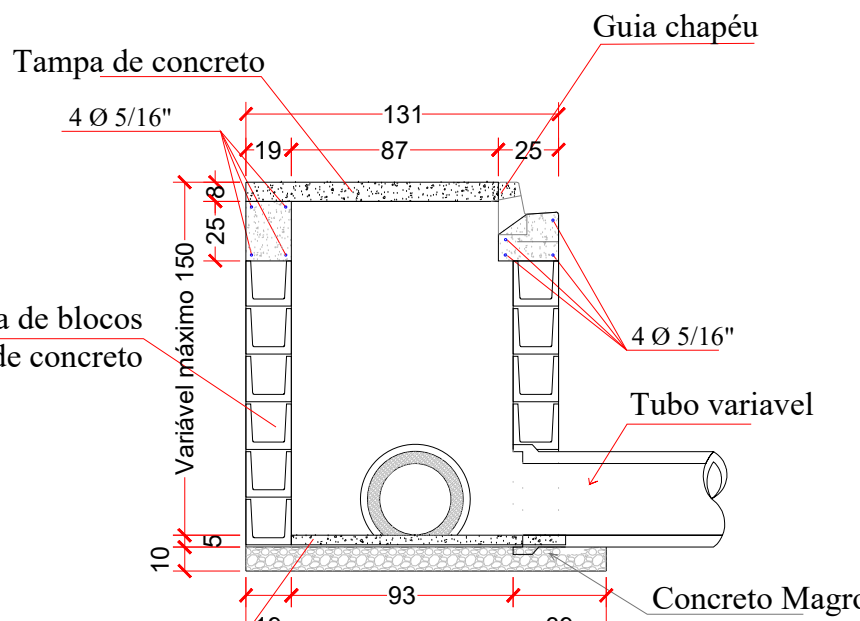

CORTE BB BOCA DE LOBO

PREFEITURA MUNICIPAL DE SANTA MARIA DO OESTE

CNPJ: 95.684.544/0001-26

Rua José de França Pereira, nº 10 - Fone: (43) 3644-1137 CEP: 85230-000 - Santa Maria do Oeste - Paraná


OBRA:

PAVIMENTAÇÃO ASFÁLTICA
LOTEAMENTO MONTE CARLO - SANTA MARIA DO OESTE



PROJETO DE DRENAGEM

APROVAÇÕES	RESENHA	DATA	ÚLTIMA REVISÃO
	Kawane L. R. Martins	18/08/2025	18/08/2025

PAVIMENTAÇÃO ASFÁLTICA
Área de Pavimentação: 2096,60 m²

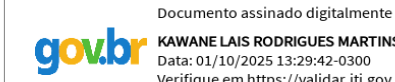RESPONSÁVEL TÉCNICO	PROPORIONTE	ESCALAS
 OSCAR DELGADO Data: 03/10/2025 13:29:42-0300 Verifique em: https://validar.jb.gov.br	 OSCAR DELGADO Data: 03/10/2025 13:29:42-0300 Verifique em: https://validar.jb.gov.br	Indicadas


Kawane L. R. Martins CREA-PR 203.031/D	Oscar Delgado PREFEITO MUNICIPAL	PRANCHAS: 03/06
---	-------------------------------------	---------------------------

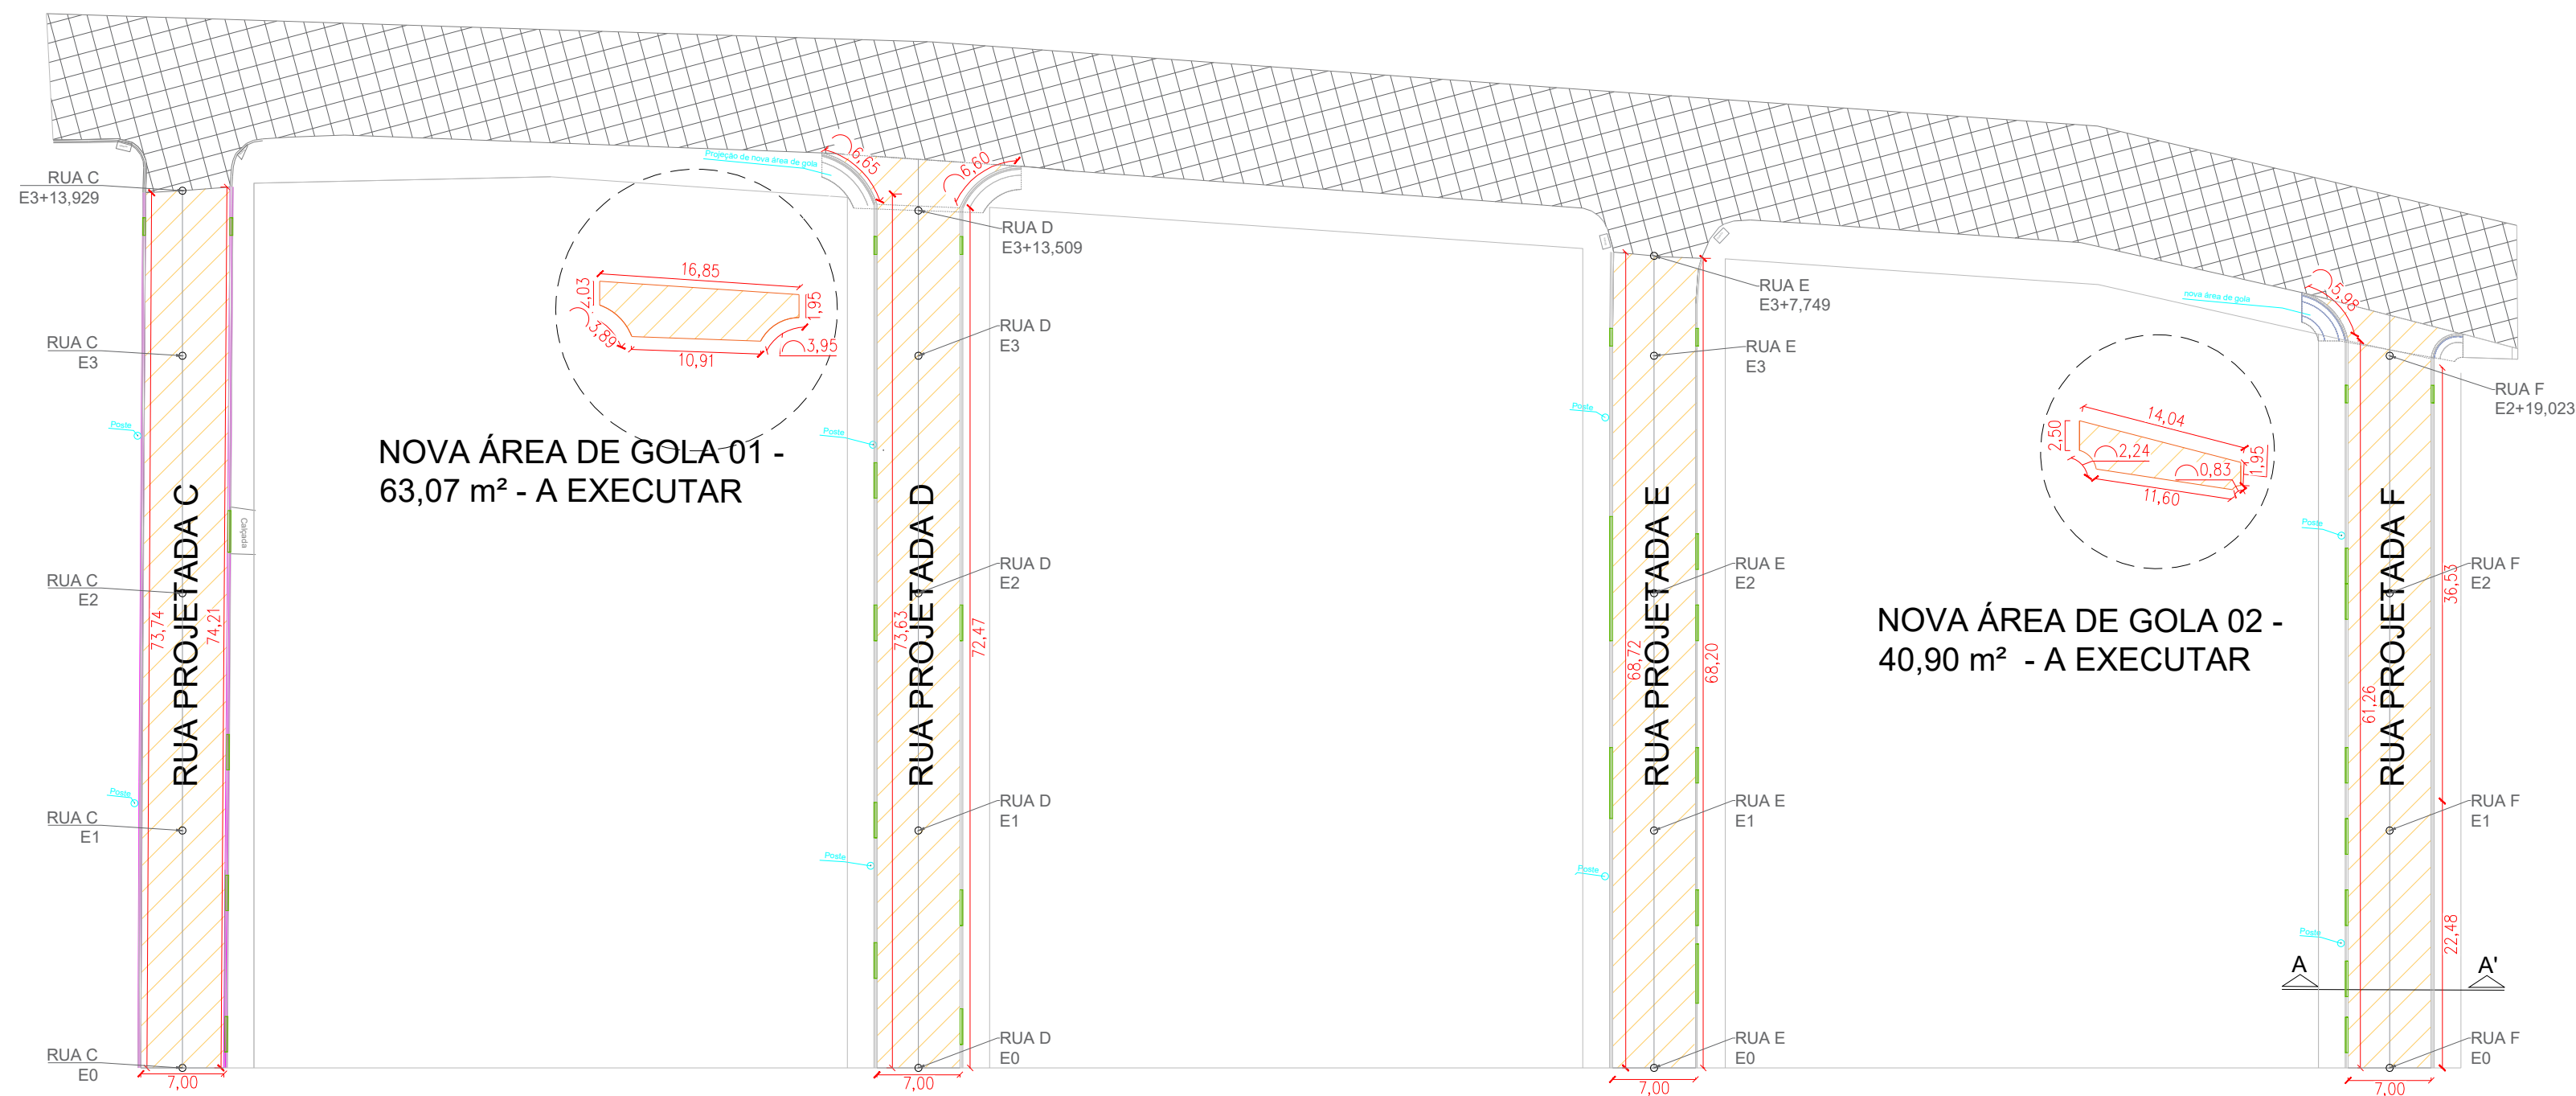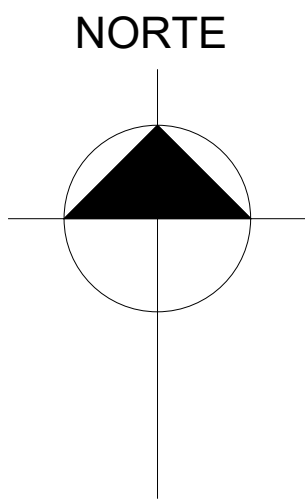

PAVIMENTAÇÃO - MONTE CARLO								
RUA	TRECHO	ÁREA DE PAVIMENTAÇÃO (m²)	MACADAME (m³)	BRITA GRADUADA (m³)	CBUQ (m³)	MEIO-FIO A EXECUTAR (m)	MEIO-FIO REBAIXADO A EXECUTAR (m)	CONTENÇÃO LATERAL DO MEIO-FIO (m³)
RUA C - MONTE CARLO	RUA C	521,14	78,17	78,17	26,06	132,05	15,50	22,13
	TOTAL	521,14	78,17	78,17	26,06	132,05	15,50	22,13
RUA D - MONTE CARLO	ÁREA DE GOLA 01	63,07	9,46	9,46	3,15	13,25	0,00	1,99
	RUA D	546,93	82,04	82,04	27,35	121,21	24,00	21,78
RUA E - MONTE CARLO	TOTAL	610,00	91,50	91,50	30,50	134,46	24,00	23,77
	RUA E	476,57	71,49	71,49	23,83	100,47	36,45	20,54
RUA F - MONTE CARLO	TOTAL	476,57	71,49	71,49	23,83	100,47	36,45	20,54
	RUA F	447,99	67,20	67,20	22,40	93,27	27,00	18,04
RUA F - MONTE CARLO	ÁREA DE GOLA 02	40,90	6,14	6,14	2,05	10,05	0,00	1,51
	TOTAL	488,89	73,33	73,33	24,44	103,32	27,00	19,55


PROJETO DE PAVIMENTAÇÃO

ESCALA 1 : 500

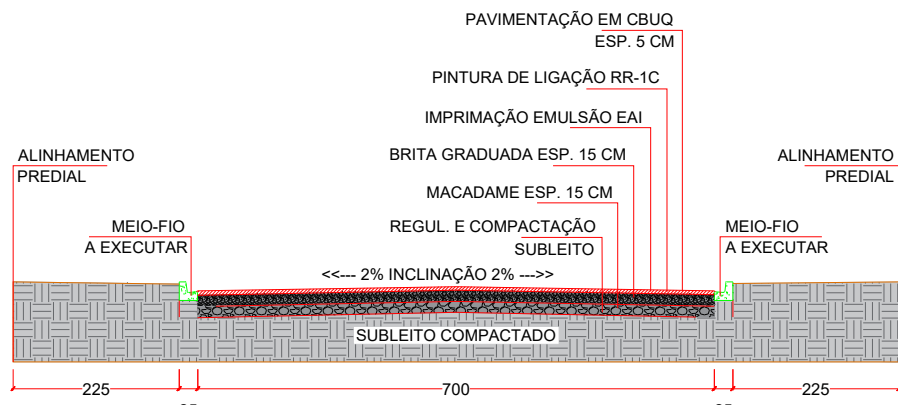


CORTE A-A'

ESCALA 1 : 100

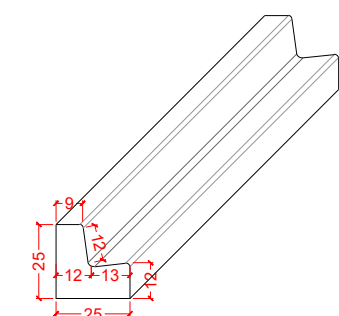

MEIO-FIO TIPO 2

ESCALA 1 : 25

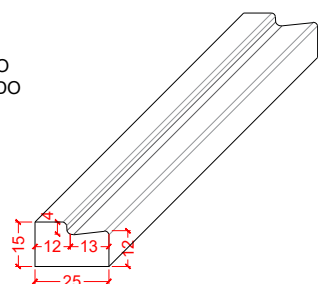

MEIO-FIO REBAIXADO TIPO 7

ESCALA 1 : 25

NOTA:
- ESTRUSADO CONCRETO
SLAMP 0 11 MPA USINADO

LEGENDA:

- PAVIMENTO EXISTENTE
- ÁREA A SER PAVIMENTADA
- MEIO-FIO A EXECUTAR
- MEIO-FIO REBAIXADO A EXECUTAR

PREFEITURA MUNICIPAL DE SANTA MARIA DO OESTE

CNPJ: 95.684.544/0001-26



Rua José de França Pereira, nº 10 - Fone: (43) 3644-1137 CEP: 85230-000 - Santa Maria do Oeste - Paraná

OBRA:

PROJETO DE PAVIMENTAÇÃO

APROVAÇÕES	DESENHO	DATA	ÚLTIMA REVISÃO
	Kawane L. R. Martins	18/08/2025	18/08/2025

RESPONSÁVEL TÉCNICO:	PROponente:	ESCALAS:
KAWANE LAIS RODRIGUES MARTINS Documento assinado digitalmente Data: 08/10/2025 13:27:03 -0300 Verifique em: https://validar.dig.br	OSCAR DELGADO Assinatura com certificado digital em validade em: https://validar.dig.br	Indicadas
Kawane L. R. Martins CREA-PR 203.031/D	Oscar Delgado PREFEITO MUNICIPAL	PRANCHA: 04/06

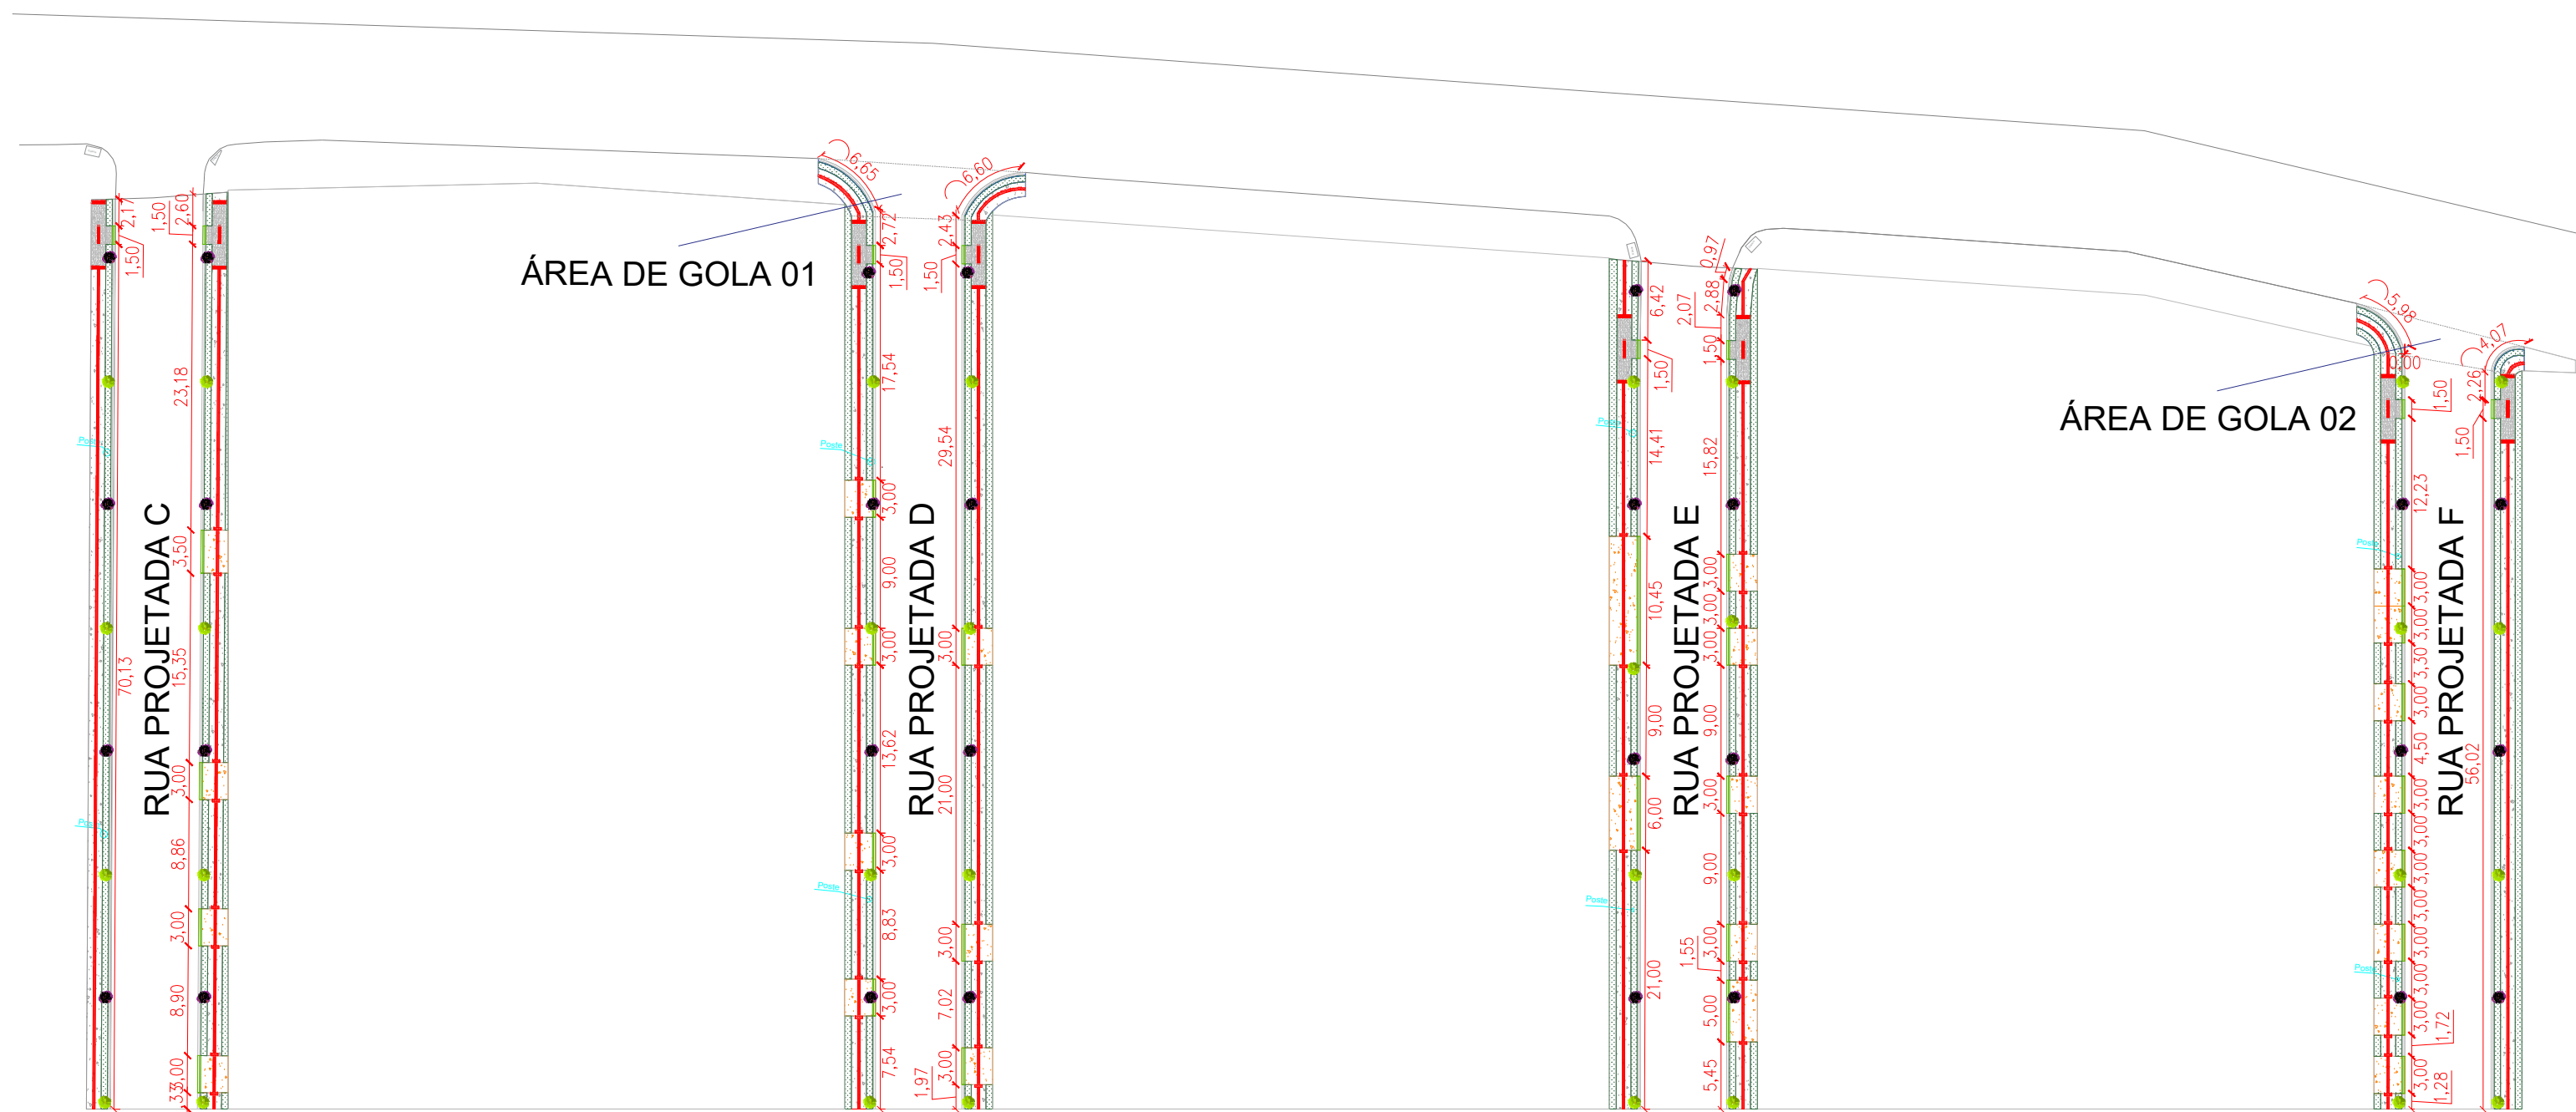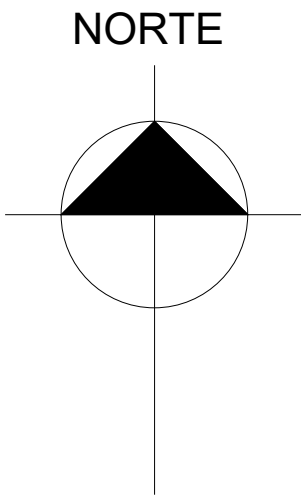


LEGENDA:

- CAÇADA EM CONCRETO A EXECUTAR
- ACESSO DE VEÍCULOS A EXECUTAR
- PISO TÁTIL DIRECIONAL
- PISO TÁTIL ALERTA
- GRAMA
- ÁRVORES
- RAMPA DE ACESSIBILIDADE

URBANIZAÇÃO - MONTE CARLO							
RUA	TRECHO	REGULARIZAÇÃO E COMPACTAÇÃO (m²)	CAÇADA EM CONCRETO (m²)	ÁREA DE GRAMA (m²)	PISO TÁTIL (m²)	RAMPA DE ACESSIBILIDADE (und)	ÁRVORES (und)
RUA C - MONTE CARLO	RUA C	285,017	162,563	83,9246	27,26	2	16
	TOTAL	285,02	162,56	83,92	27,26	2,00	16,00
RUA D - MONTE CARLO	ÁREA DE GOLA 01	20,803	11,575	9,228	2,65	0	0
	TOTAL	368,82	148,2646	125,6243	28,73	2	16
RUA E - MONTE CARLO	RUA E	324,68	124,2808	107,08	25,2	2	16
	TOTAL	324,68	124,28	107,08	25,20	2,00	16,00
RUA F - MONTE CARLO	RUA F	283,64	116,1343	99	21,96	2	14
	TOTAL	13,53	6,92	6,61	1,2	0	0


PROJETO DE URBANIZAÇÃO

ESCALA 1 : 500

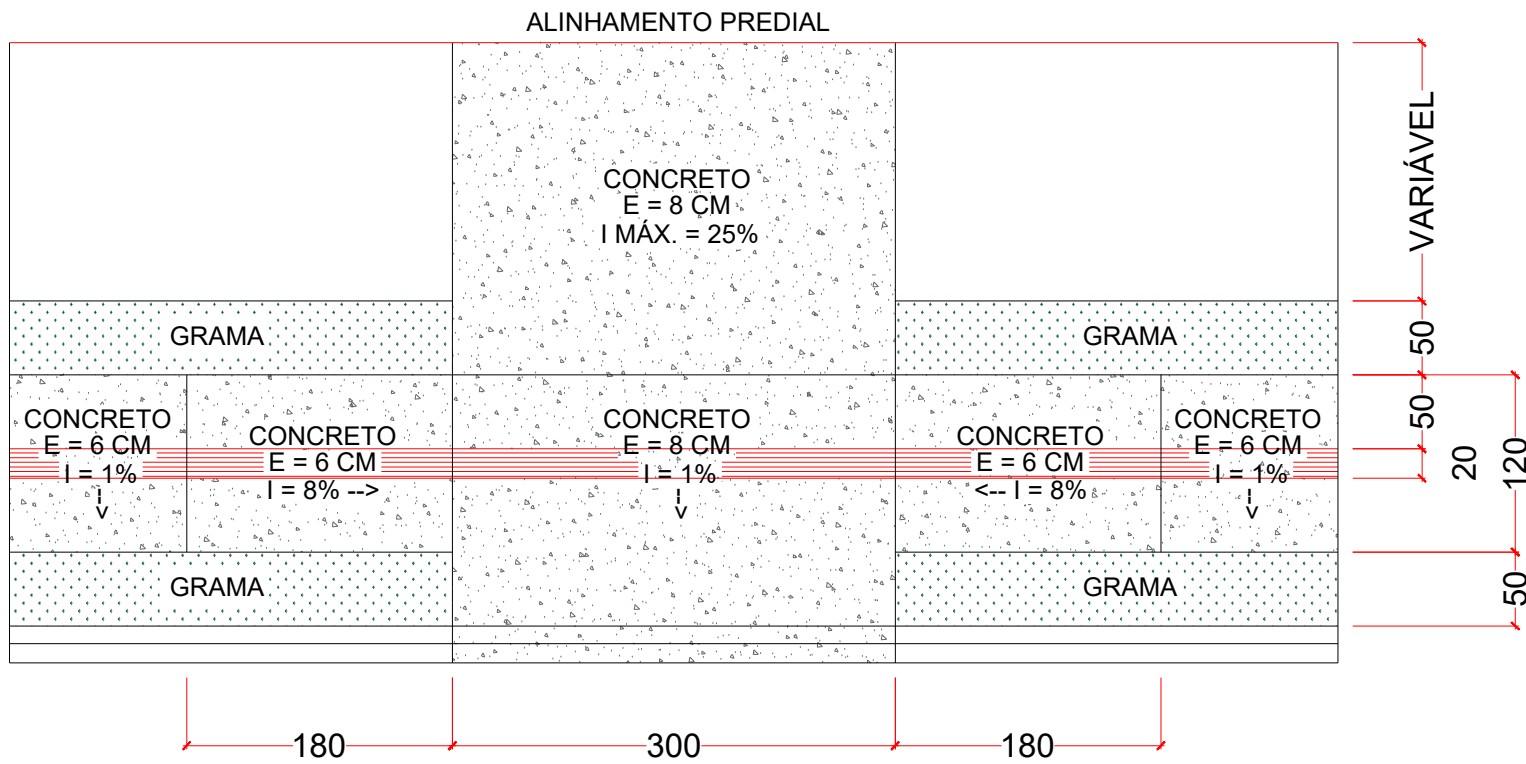


RAMPA PARA ACESSO DE VEÍCULOS

ESCALA 1 : 50

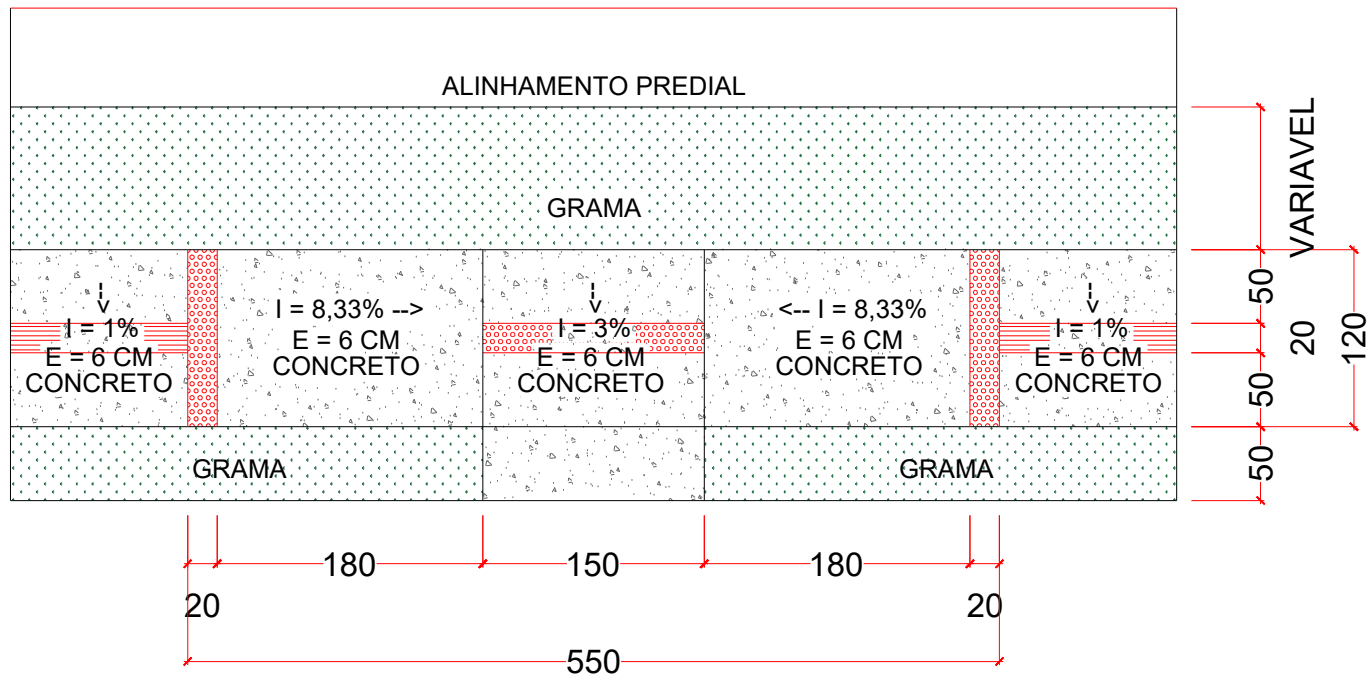


RAMPA DE ACESSIBILIDADE

ESCALA 1 : 50

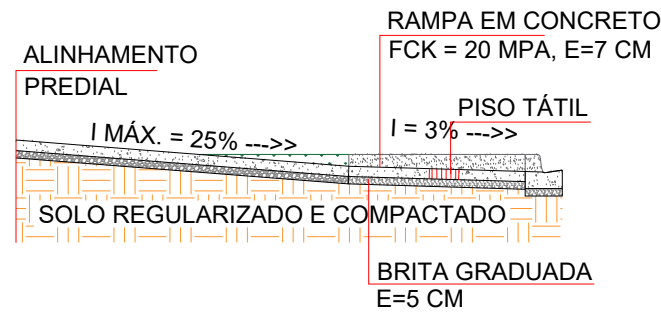


CORTE RAMPA PARA ACESSO DE VEÍCULOS

ESCALA 1 : 50

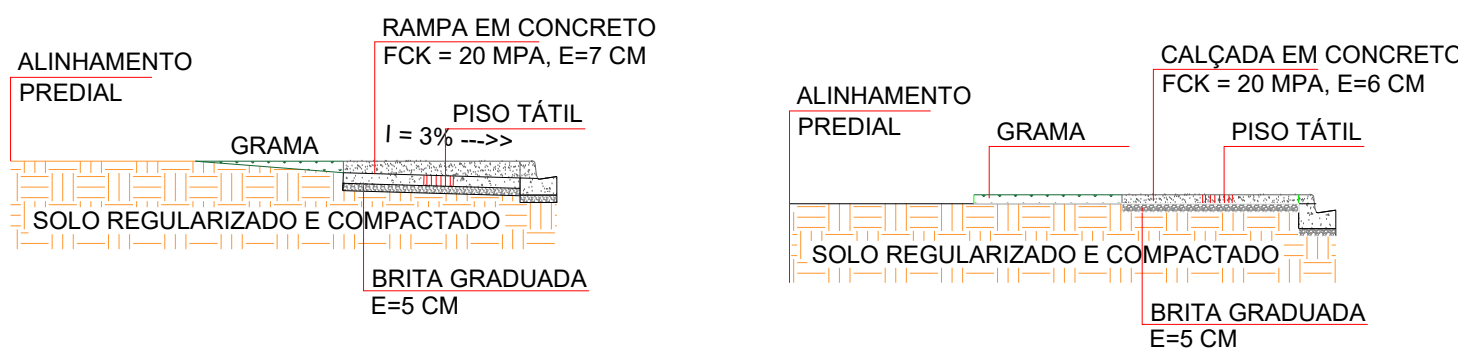

CORTE RAMPA DE ACESSIBILIDADE

ESCALA 1 : 50

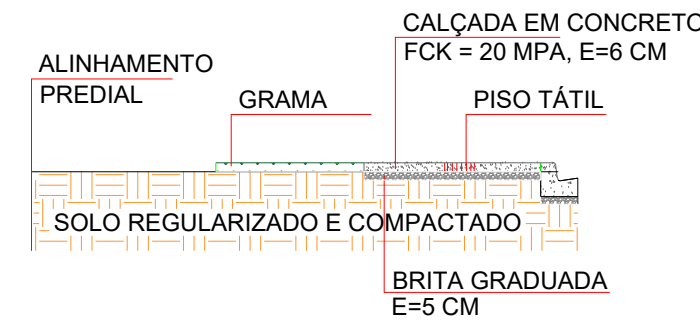

CORTE CAÇADA

ESCALA 1 : 50

PREFEITURA MUNICIPAL DE SANTA MARIA DO OESTE

CNPJ: 95.684.544/0001-26

Rua José de França Pereira, nº 10 - Fone: (43) 3644-1137 CEP: 85230-000 - Santa Maria do Oeste - Paraná


OBRA:


PAVIMENTAÇÃO ASFÁLTICA
LOTEAMENTO MONTE CARLO - SANTA MARIA DO OESTE

PROJETO DE URBANIZAÇÃO

APROVAÇÕES	RESENHO	DATA	ÚLTIMA REVISÃO
	Kawane L. R. Martins	18/08/2025	18/08/2025

PAVIMENTAÇÃO ASFÁLTICA
Área de Pavimentação: 2096,60 m²

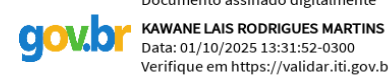RESPONSÁVEL TÉCNICO	PROPORIONTE	ESCALAS
 KAWANE LAIS RODRIGUES MARTINS Data: 01/10/2025 13:31:52-0300 Verifique em https://validar.dl.gov.br	 OSCAR DELGADO A conformidade com o sistema pode ser verificada em: https://validar.dl.gov.br	Indicadas
Kawane L. R. Martins CREA-PR 203.031/D	Oscar Delgado PREFEITO MUNICIPAL	PRANCHAS: 05/06

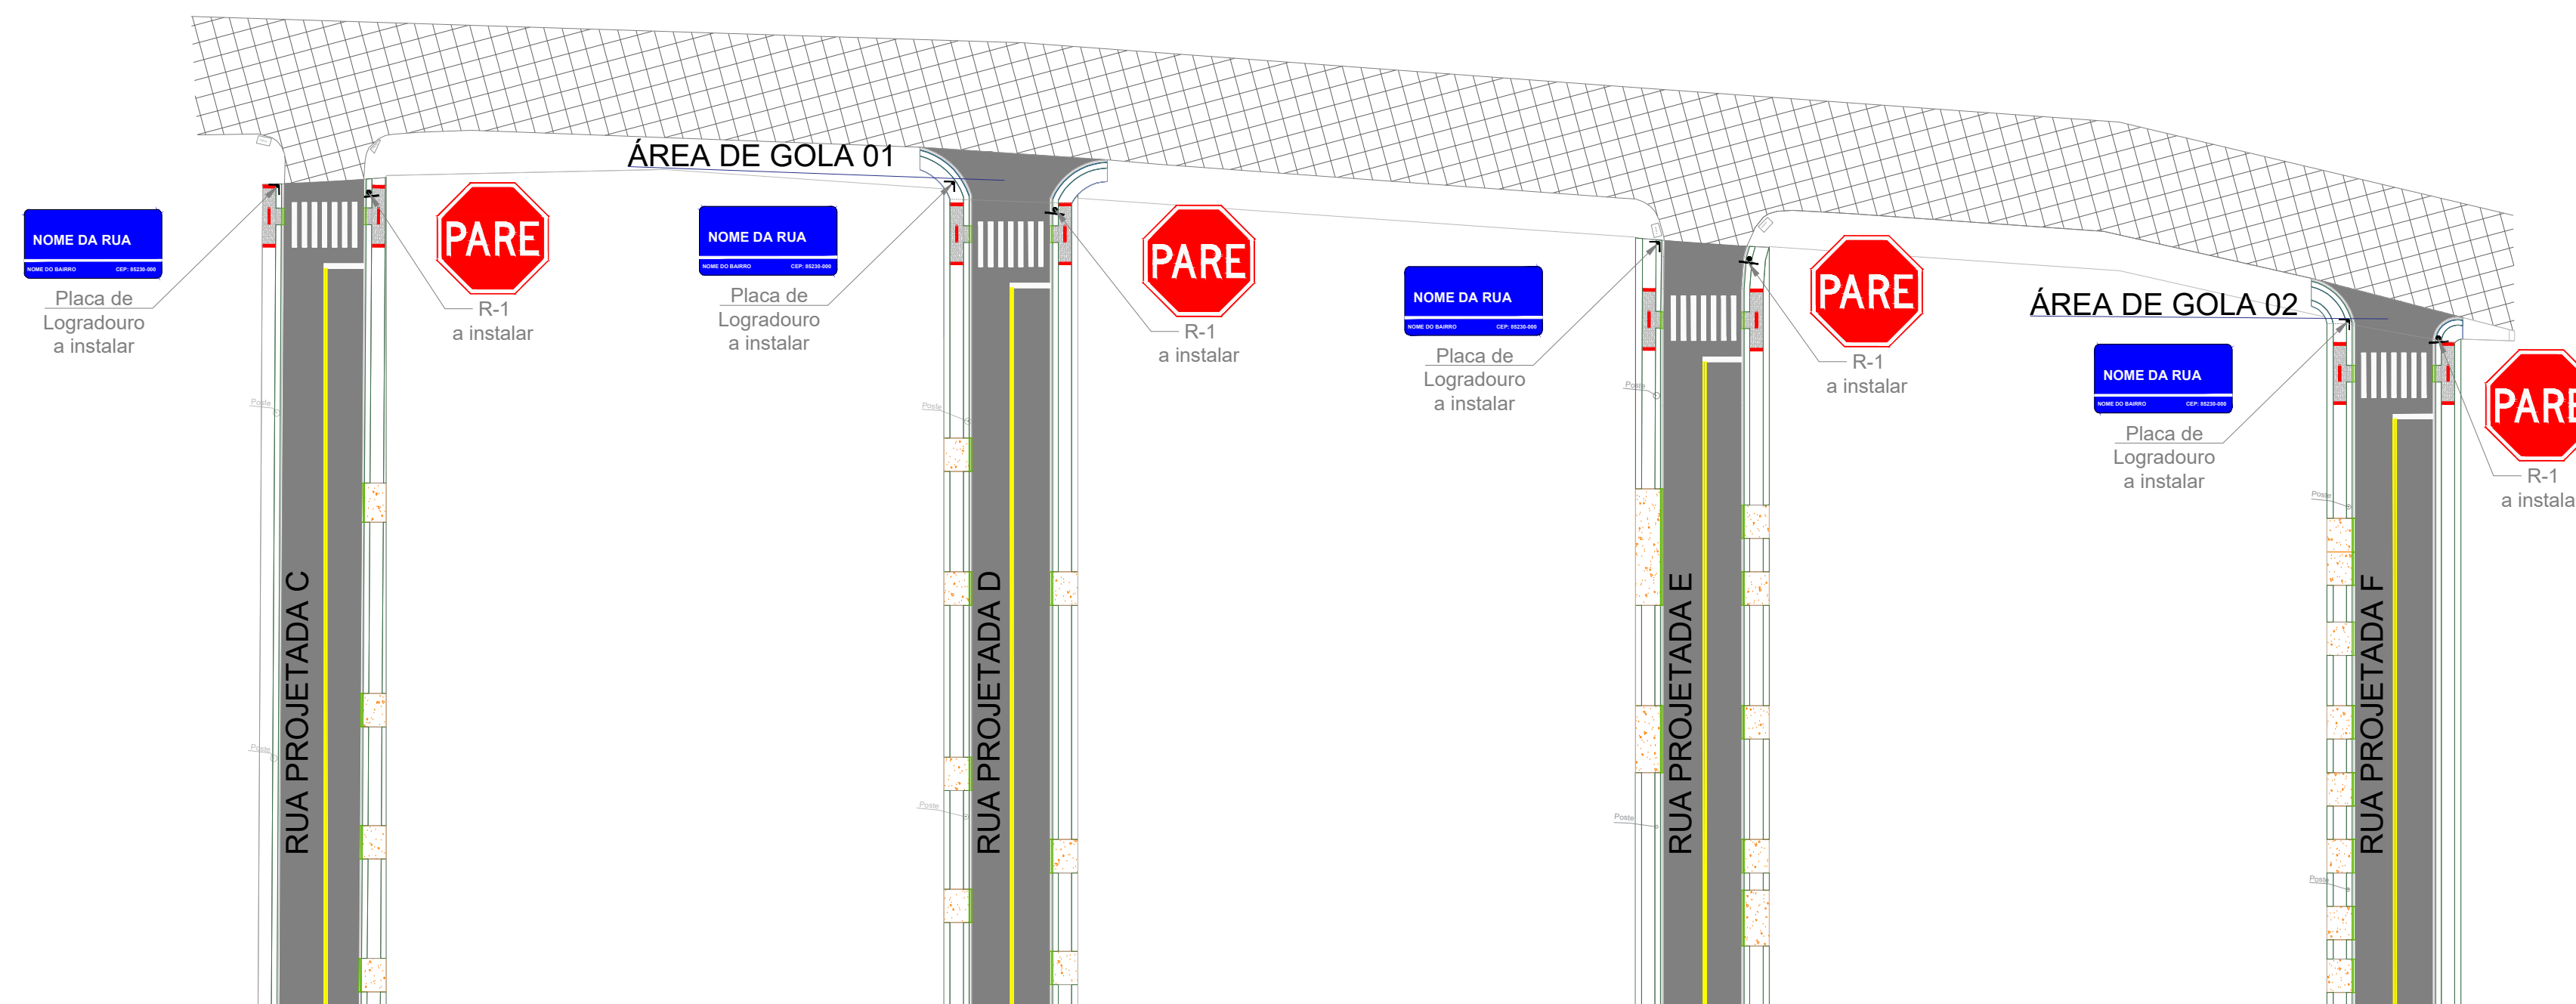

ESCALA 1 : 500

SINAL		COR	
FORMA	CÓDIGO		
	R-1	FUNDO	VERMELHA
		ORLA INTERNA	BRANCA
		ORLA EXTERNA	VERMELHA
		LETRAS	BRANCA
LADO (M)			0,35
ORLA INTERNA BRANCA (M)			0,028
ORLA EXTERNA VERMELHA (M)			0,014

06/06