

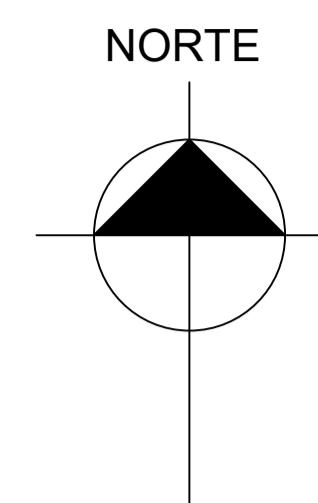


ESTADO DO PARANÁ

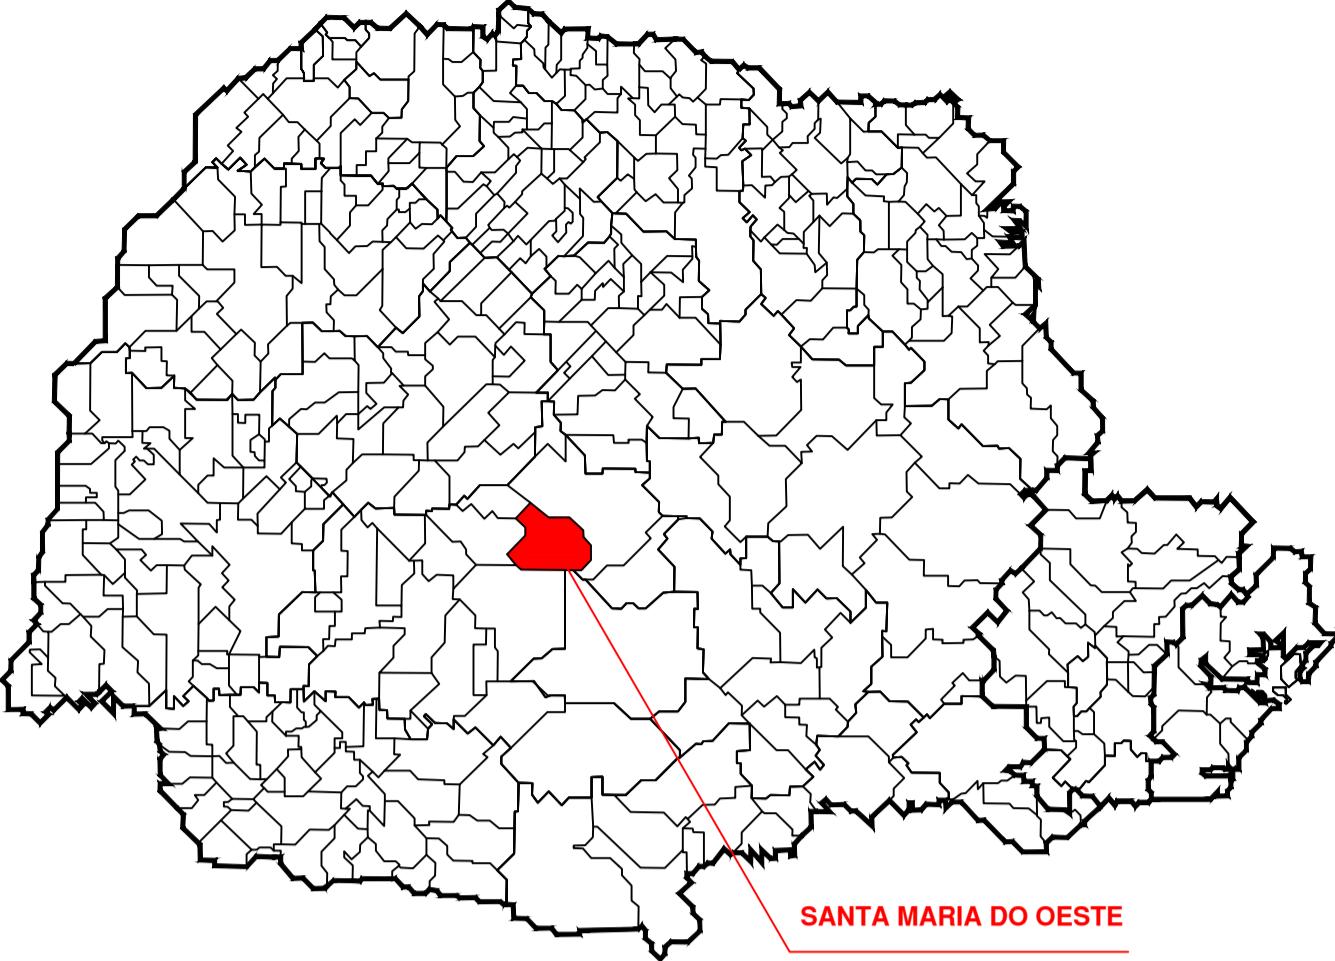

LEGENDA:

- LOOTES COMERCIAIS
- LOOTES RESIDENCIAIS
- LOOTES VAGOS
- RUA A SER PAVIMENTADA

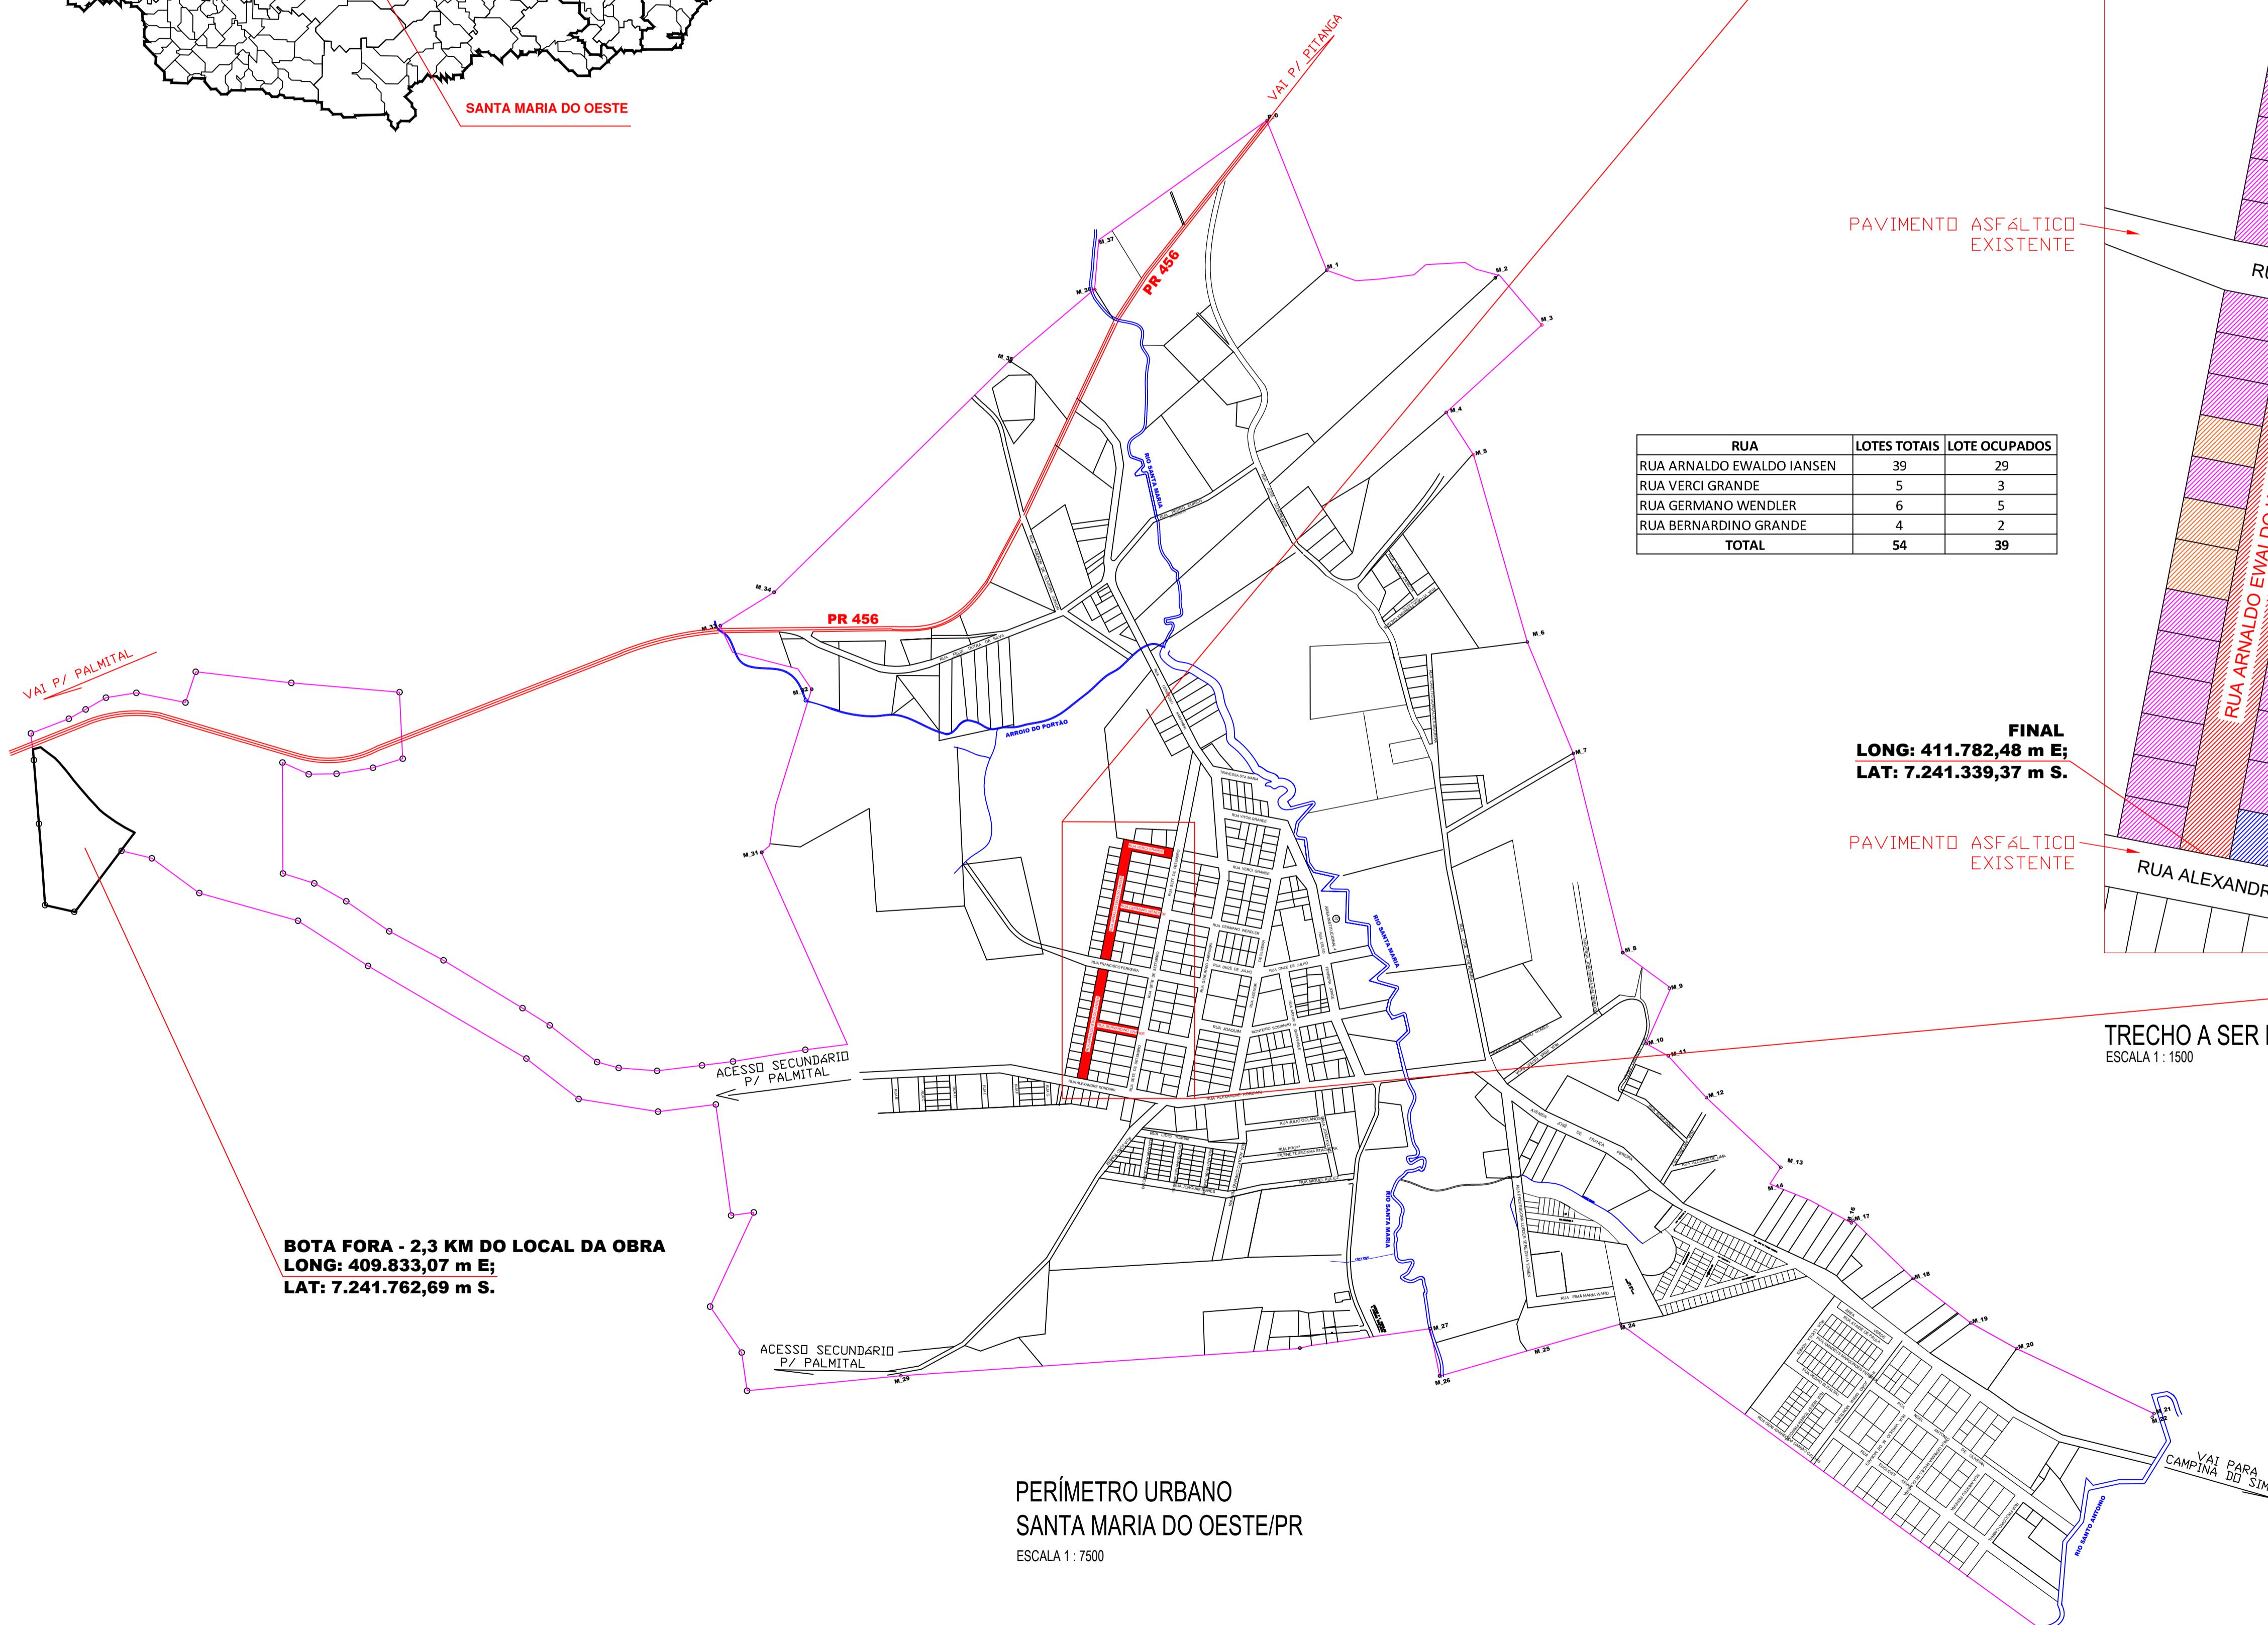


RUA	LOTES TOTAIS	LOTES OCUPADOS
RUA ARNALDO EWALDO IANSEN	39	29
RUA VERCI GRANDE	5	3
RUA GERMANO WENDLER	6	5
RUA BERNARDINO GRANDE	4	2
TOTAL	54	39

FINAL
LONG: 411.782,48 m E;
LAT: 7.241.339,37 m S.

PAVIMENTO ASFÁLTICO EXISTENTE

PAVIMENTO ASFÁLTICO EXISTENTE
TRECHO A SER PAVIMENTADO - LOTES LINDEIROS
ESCALA 1:1500

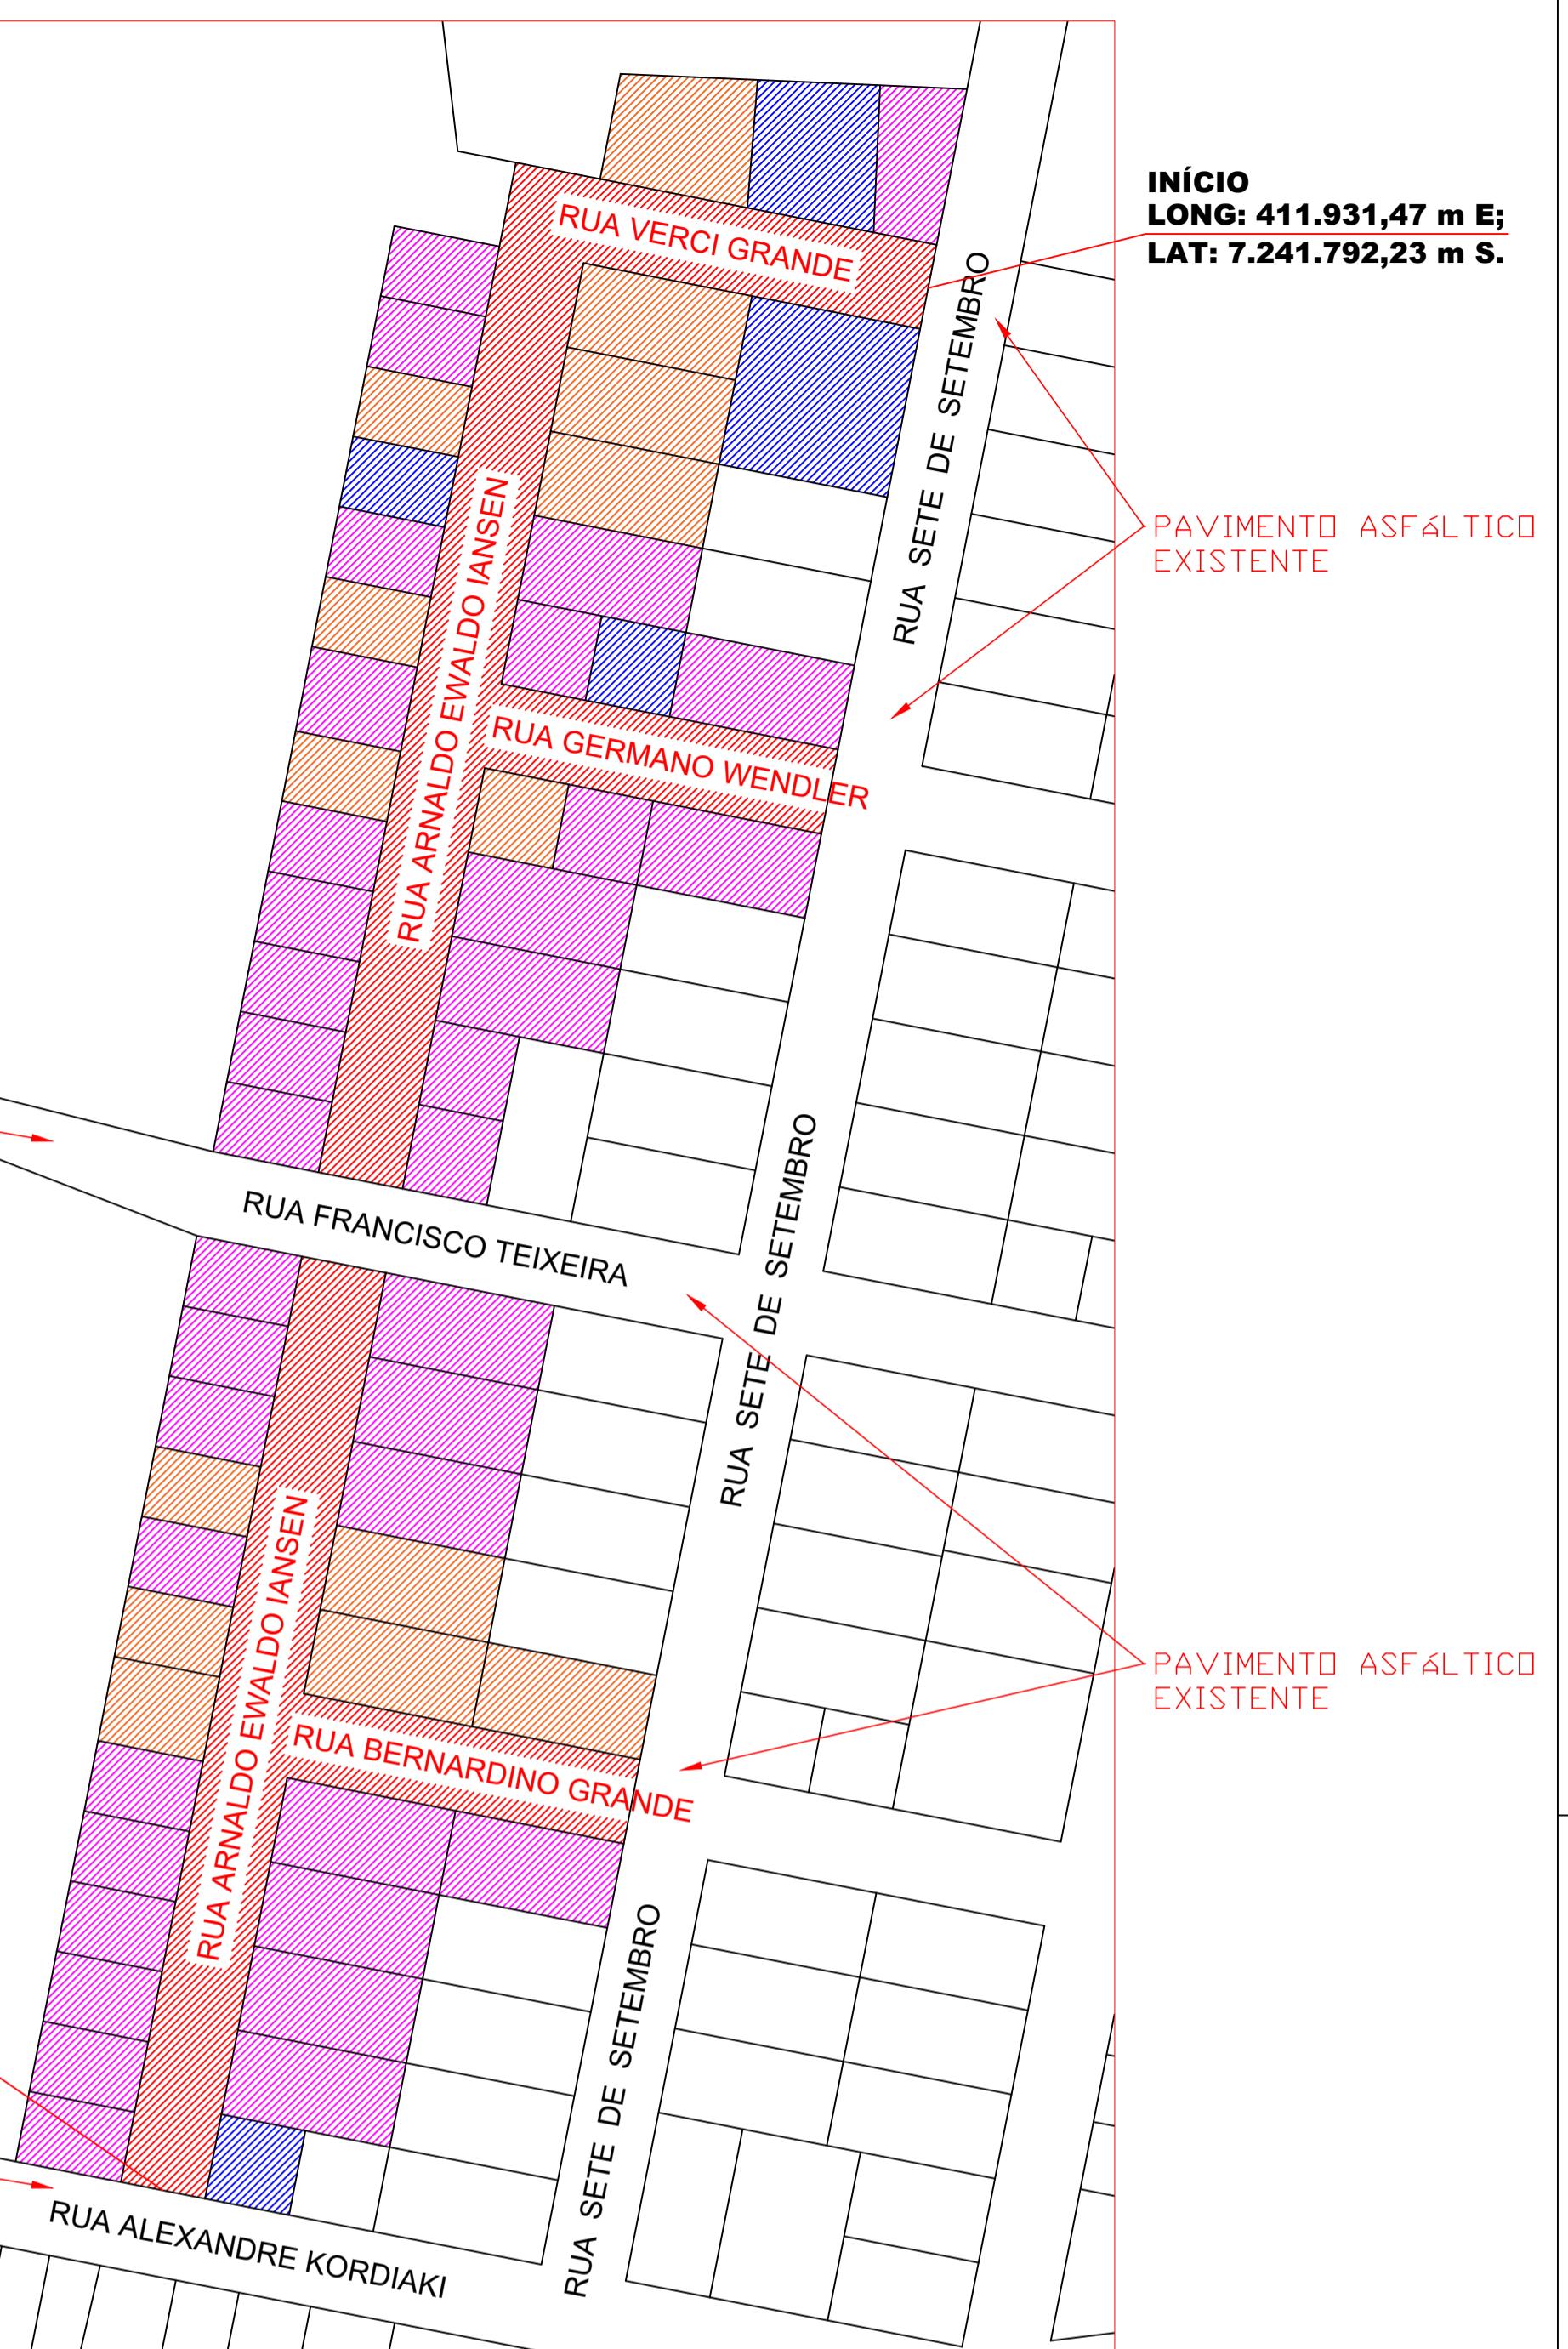

PREFEITURA MUNICIPAL DE SANTA
MARIA DO OESTE


CNPJ: 95.684.544/0001-26

Rua José de França Pereira, nº 10 - Fone: (42) 3644-1137 CEP: 85230-000 - Santa Maria do Oeste - Paraná

OBRA:
PAVIMENTAÇÃO ASFÁLTICA
RUA ARNALDO EWALDO IANSEN, RUA VERCI GRANDE, RUA GERMANO WENDLER E RUA
BERNARDINO GRANDE - SANTA MARIA DO OESTE

MAPA DA OCUPAÇÃO DOS LOTES LINDEIROS


APROVAÇÕES	DESENHO	DATA	ULTIMA REVISÃO
	Bruno C. de Campos	31/07/2025	16/09/2025
PAVIMENTAÇÃO ASFÁLTICA Área de Pavimentação: 5.710,67 m ²			
RESPONSÁVEL TÉCNICO: KAWANE L. R. MARTINS Documentos assinados digitalmente Data: 01/10/2025 17:03:56-0300 Verifique em https://validar.itb.gov.br			PROPOSTA:
Kawane L. R. Martins CREA-PR 203.031/D	Oscar Delgado	governo	Indicadas
Oscar Delgado PREFEITO MUNICIPAL			PRANCHAS:

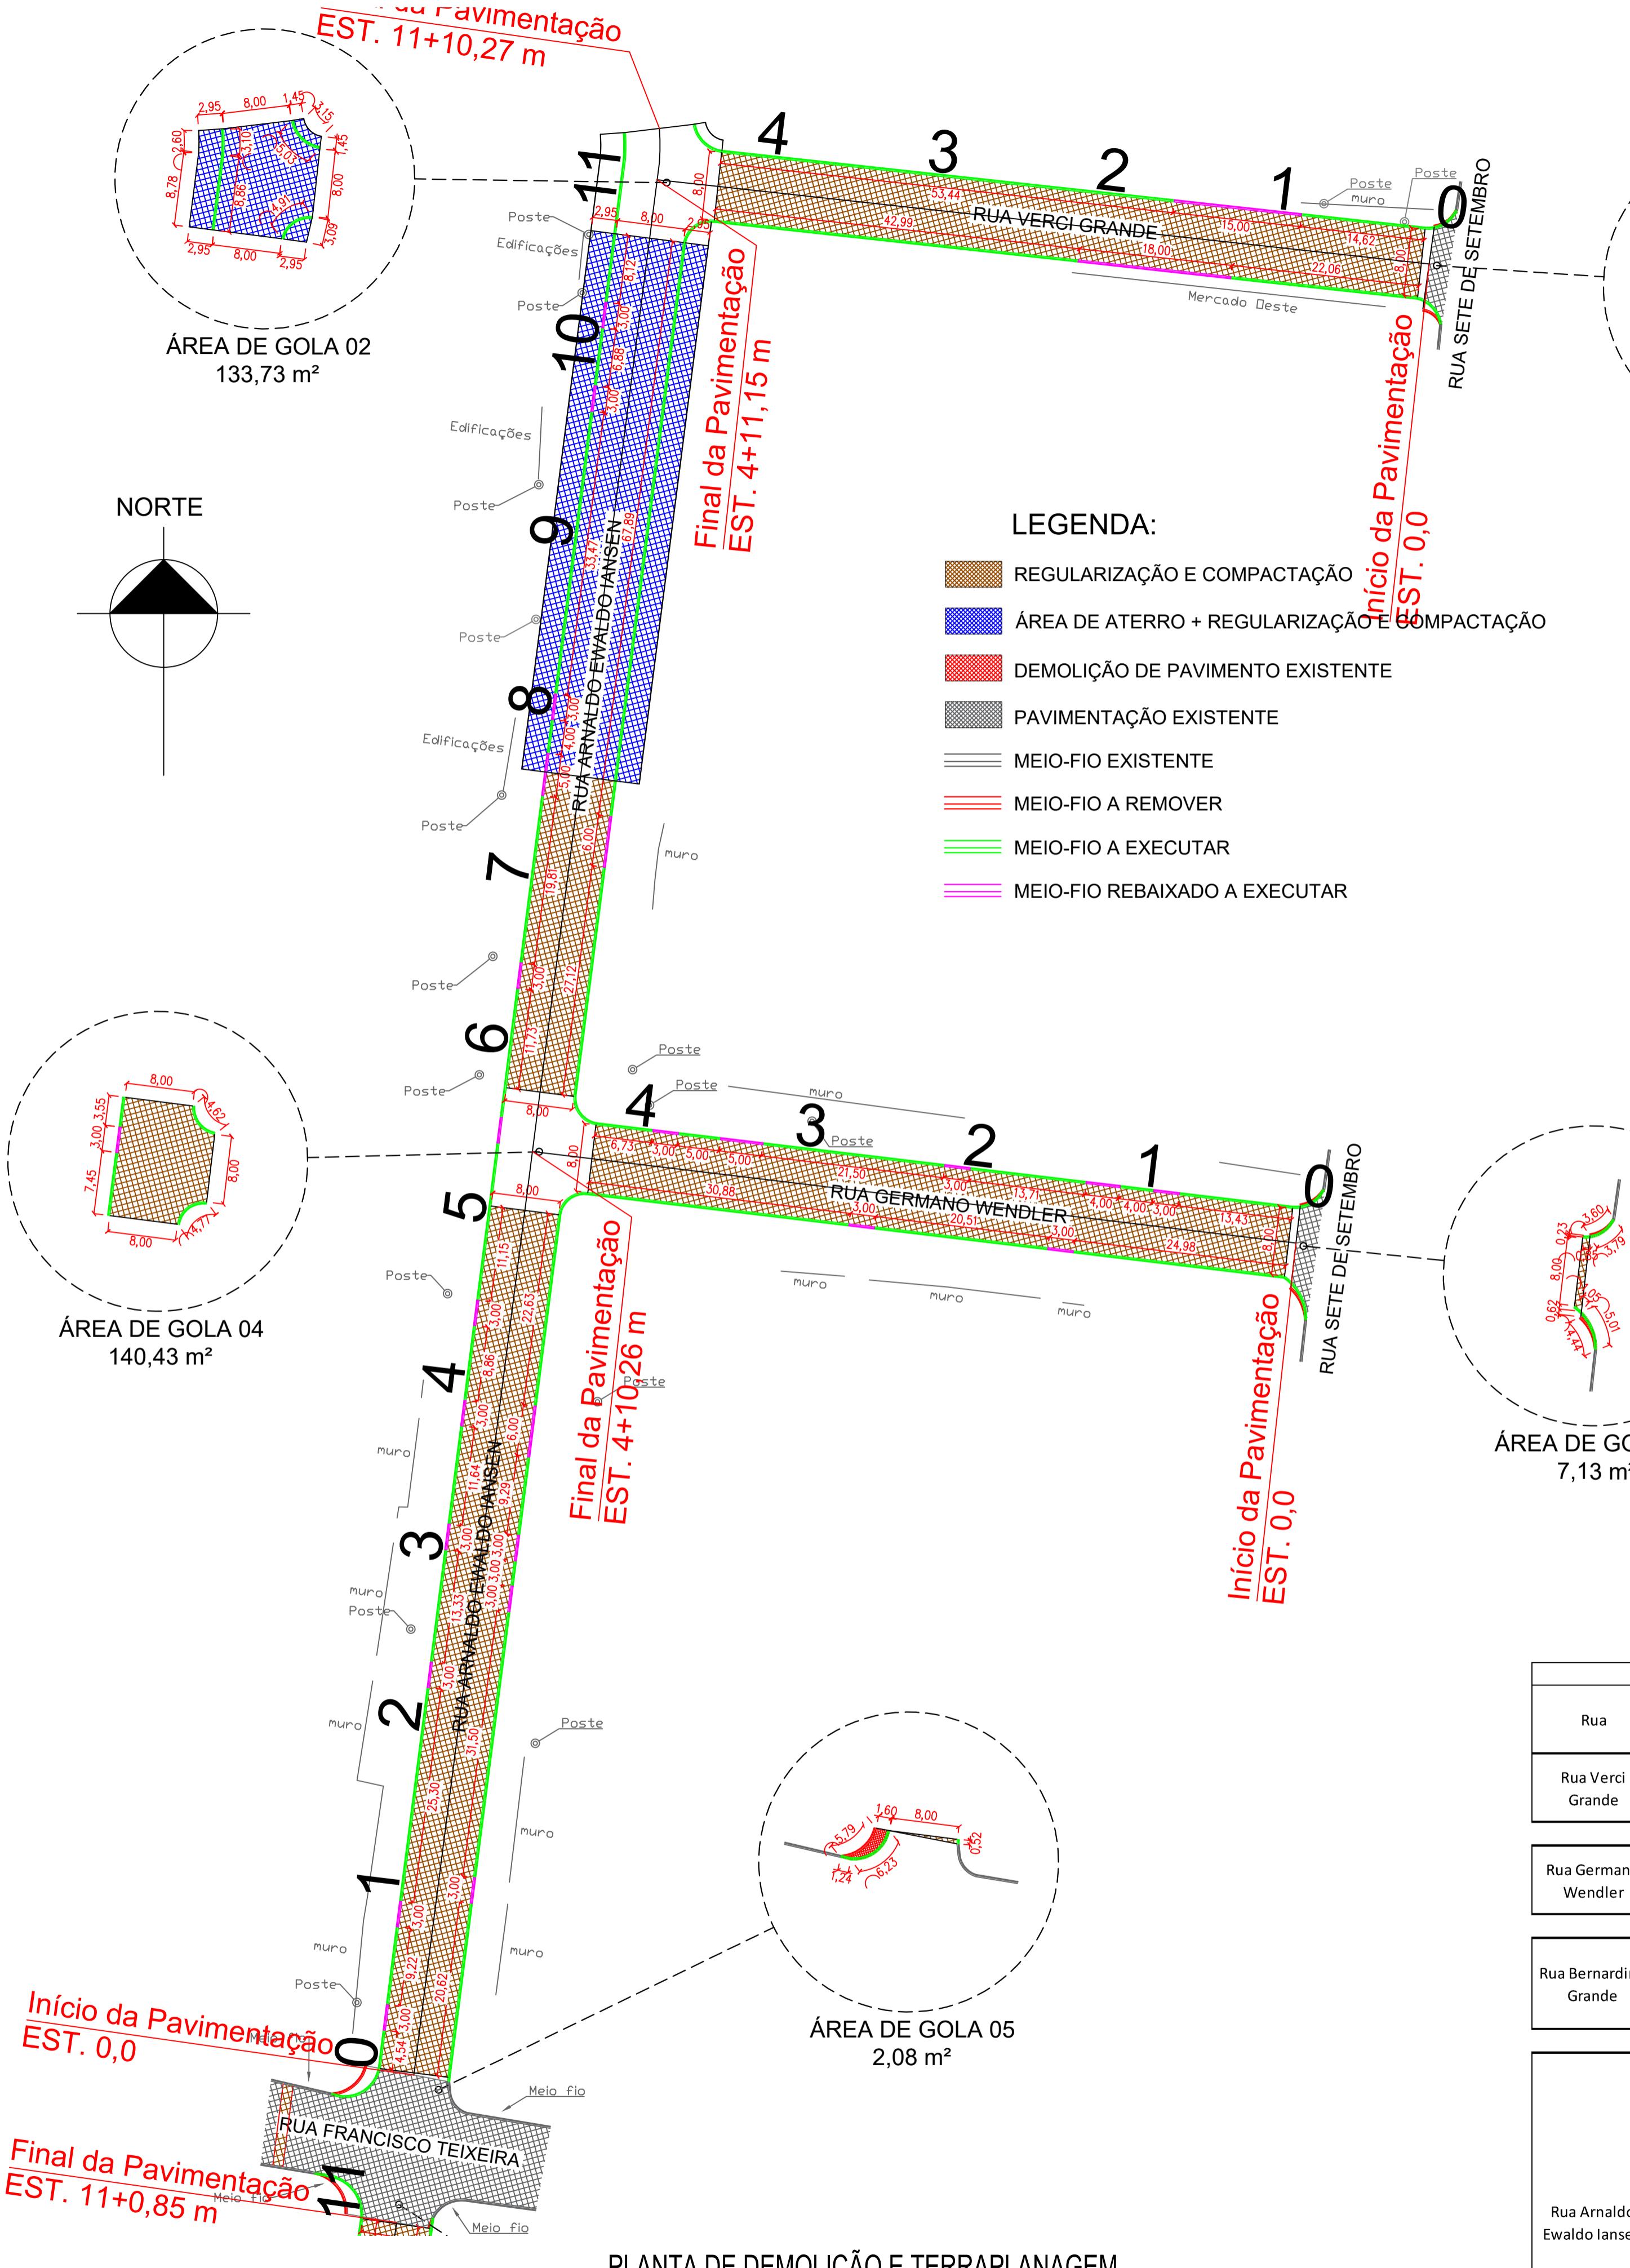


DEMOLIÇÃO E TERRAPLANAGEM						
Rua	Trecho	Remoção de pavimento (m ²)	Regularização e compactação de subleito (m ³)	Aterro (m ³)	Meio-fio a remover (m)	Meio-fio a executar (m)
Rua Verci Grande	Área de Gola 01	1,93	9,76	-	6,55	9,26
	Rua Verci Grande	-	706,01	-	-	133,12
	TOTAL	1,93	715,77	-	6,55	142,38
Rua Germano Wendler	Área de Gola 03	1,64	9,81	-	8,04	10,70
	Rua Germano Wendler	-	700,15	-	-	140,74
	TOTAL	1,64	709,95	-	8,04	151,44
Rua Bernardino Grande	Área de Gola 07	1,19	11,57	-	4,25	7,70
	Rua Bernardino Grande	-	691,31	-	-	143,66
	TOTAL	1,19	702,87	-	4,25	151,36

Rua Arnaldo Ewaldo Iansen	Área de Gola 02	-	139,21	52,46	-	21,90	-
	Rua Arnaldo Ewaldo Iansen - Trecho 01	-	858,59	444,19	-	179,02	23,00
	Área de Gola 04	-	146,26	-	-	20,33	3,00
	Rua Arnaldo Ewaldo Iansen - Trecho 02	-	867,34	-	-	171,08	33,00
	Área de Gola 05	7,02	4,08	-	5,79	7,99	-
	Área de Gola 06	13,30	15,12	-	8,06	9,86	-
	Rua Arnaldo Ewaldo Iansen - Trecho 03	-	916,56	-	-	198,66	17,00
	Área de Gola 08	-	147,52	-	-	23,49	-
	Rua Arnaldo Ewaldo Iansen - Trecho 09	-	839,04	-	-	168,42	29,00
	Área de Gola 09	2,94	10,39	-	17,71	21,08	-
	TOTAL	23,26	3.944,09	496,65	31,56	821,83	105,00


Perfil Longitudinal Rua Arnaldo E. Iansen - Trecho 1 e 2

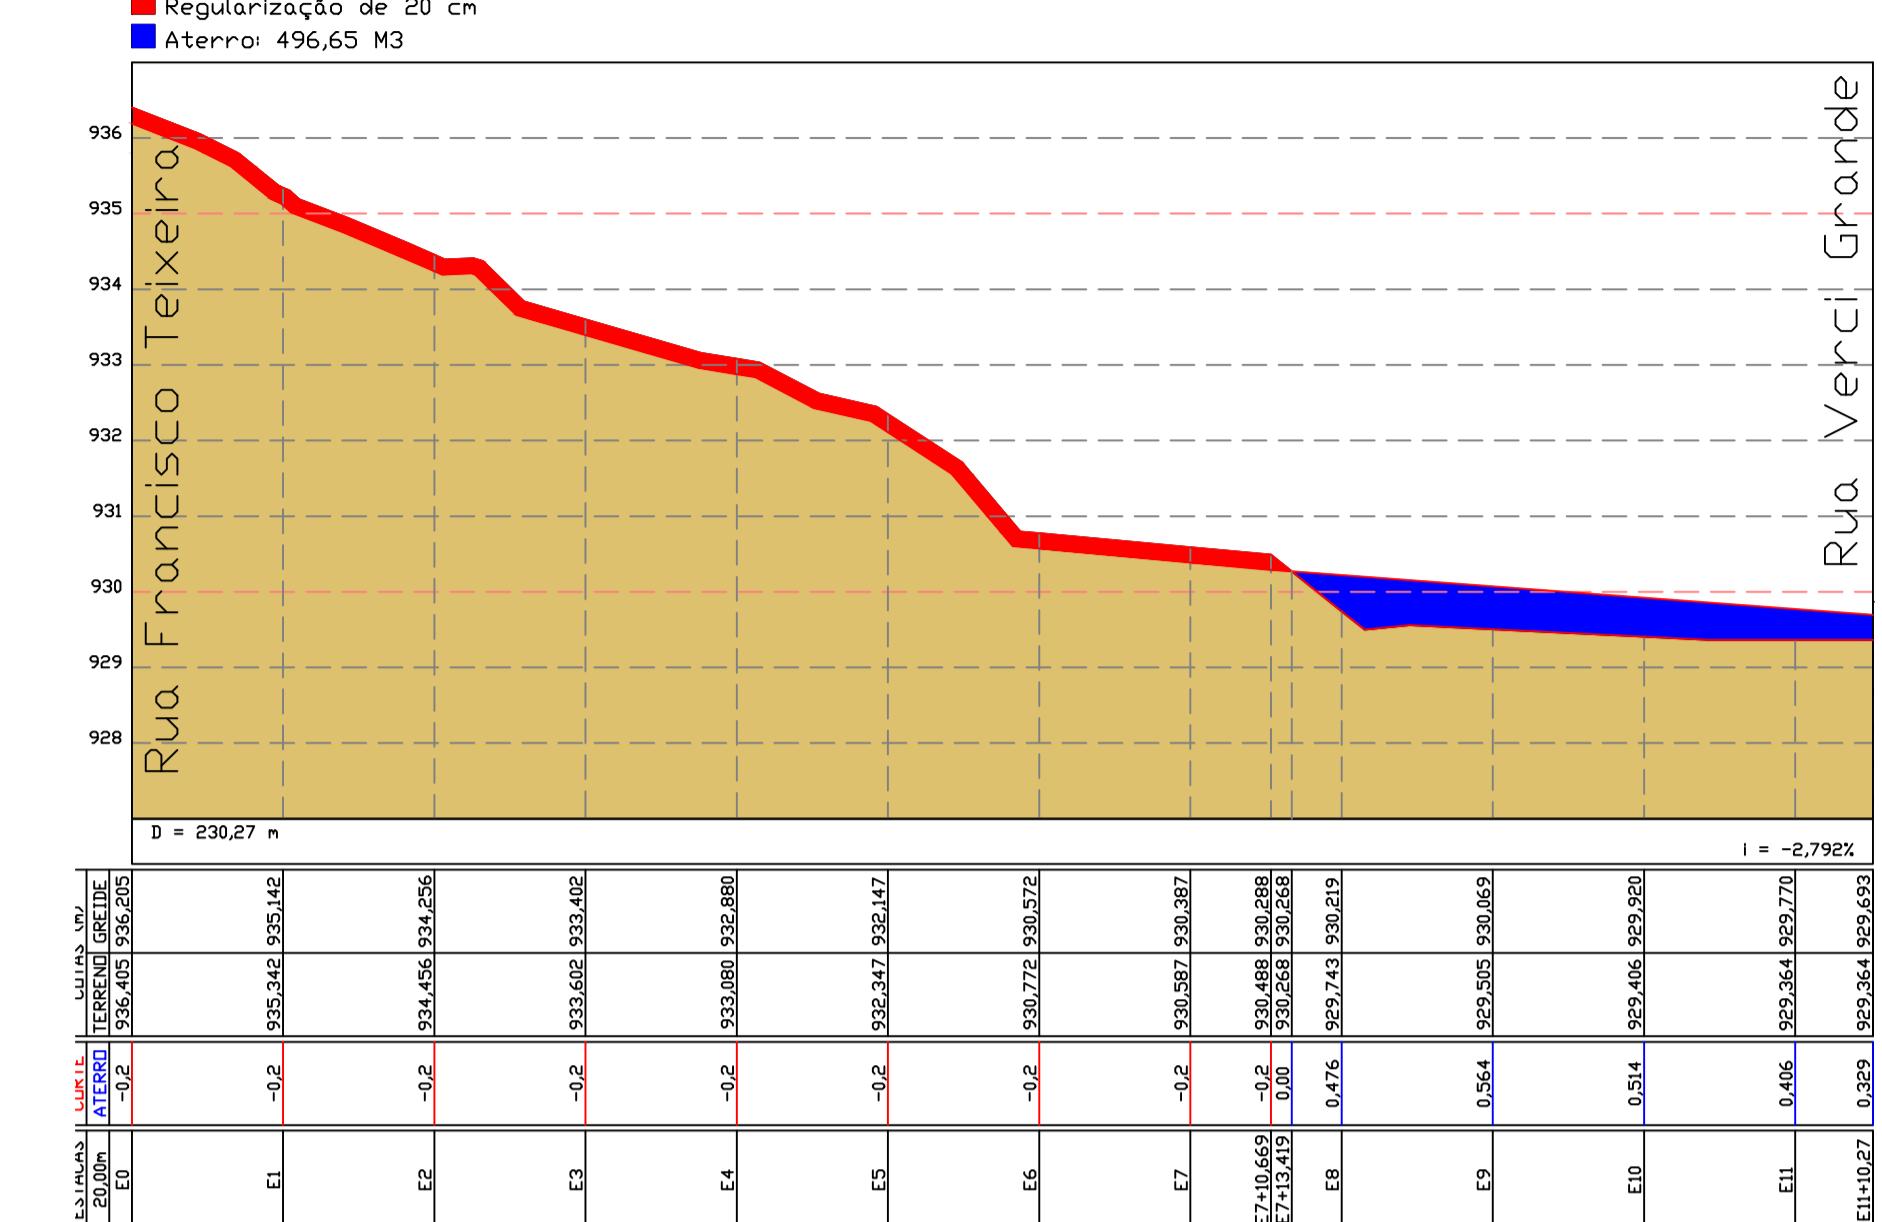

Perfil Longitudinal Rua Verci Grande

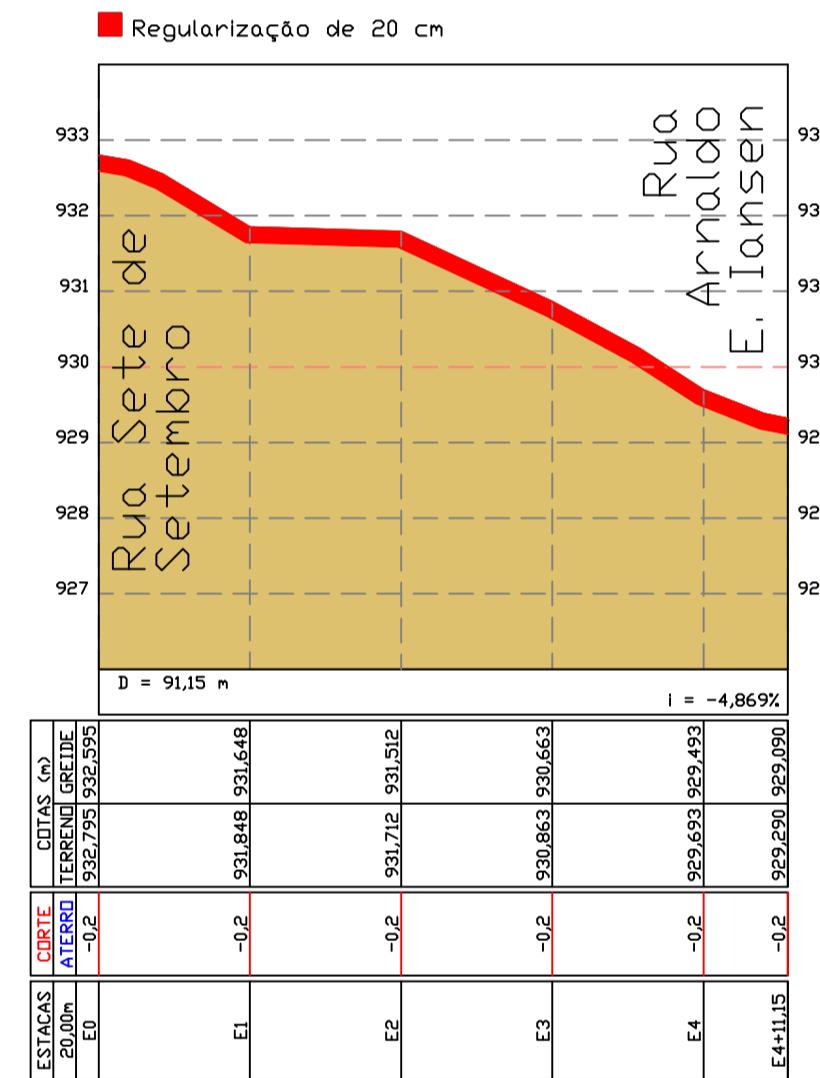

Perfil Longitudinal Rua Germano Wendler

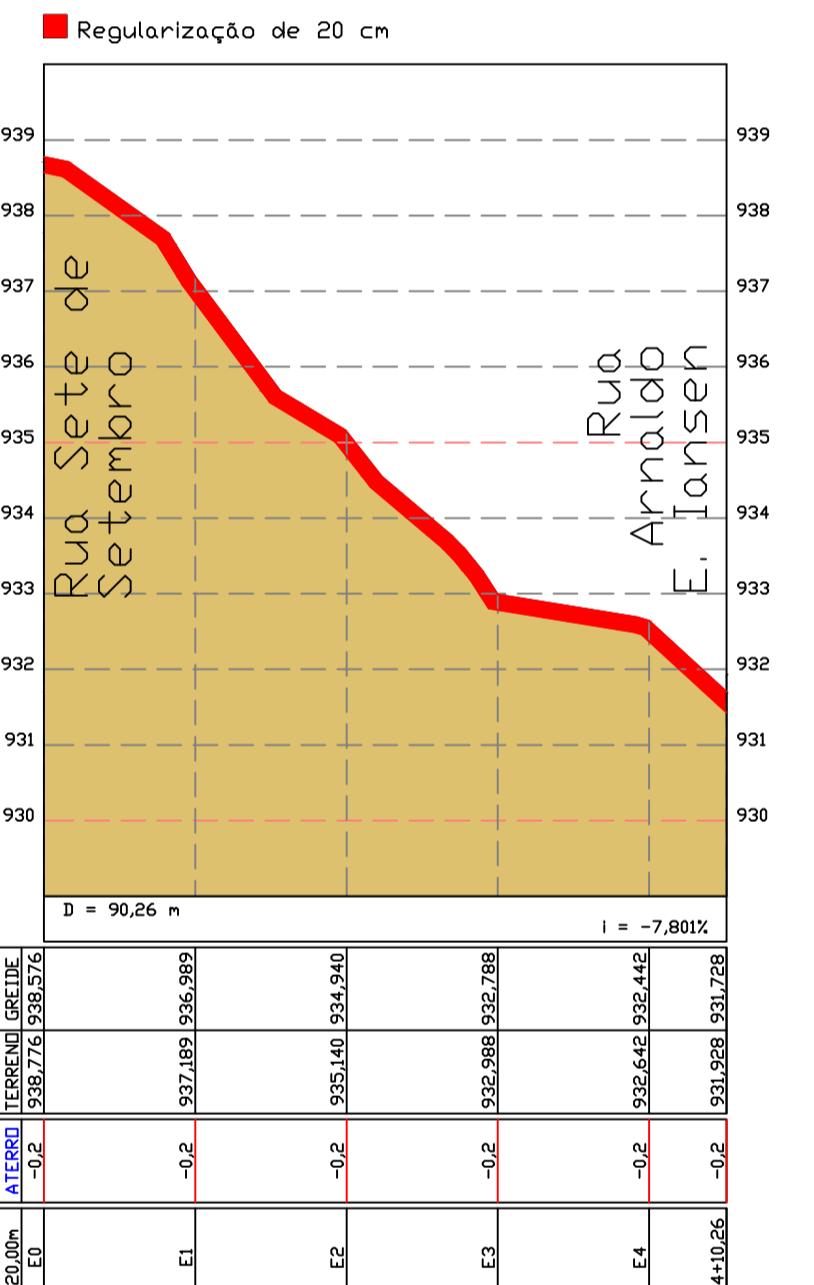

PREFEITURA MUNICIPAL DE SANTA MARIA DO OESTE

CNPJ: 95.684.544/0001-26

Rua José de França Pereira, nº 10 - Fone: (42) 3644-1137 CEP: 85230-000 - Santa Maria do Oeste - Paraná

OBRA:

RUA ARNALDO EWALDO IANSEN, RUA VERCI GRANDE, RUA GERMANO WENDLER E RUA BERNARDINO GRANDE - SANTA MARIA DO OESTE

PROJETO DE DEMOLIÇÃO E TERRAPLENAGEM

APROVAÇÕES

DESENHO: Bruno C. de Campos DATA: 31/07/2025 ÚLTIMA REVISÃO: 16/09/2025

PAVIMENTAÇÃO ASFÁLTICA


Área de Pavimentação: 5.710,67 m²

RESPONSÁVEL TÉCNICO:
KAWANE L. R. MARTINS
OSCAR DELGADO
Documentos assinados digitalmente
Data: 10/10/2023 09:57:06 -0300
Verifique com o assinante para ser verificada em: https://validar.it.gov.br


PROPOSTORE: Kawane L. R. Martins CREA-PR 203.031/D
Oscar Delgado PREFEITO MUNICIPAL

ESCALAS:
Indicadas



PRANCHAS:
02/11

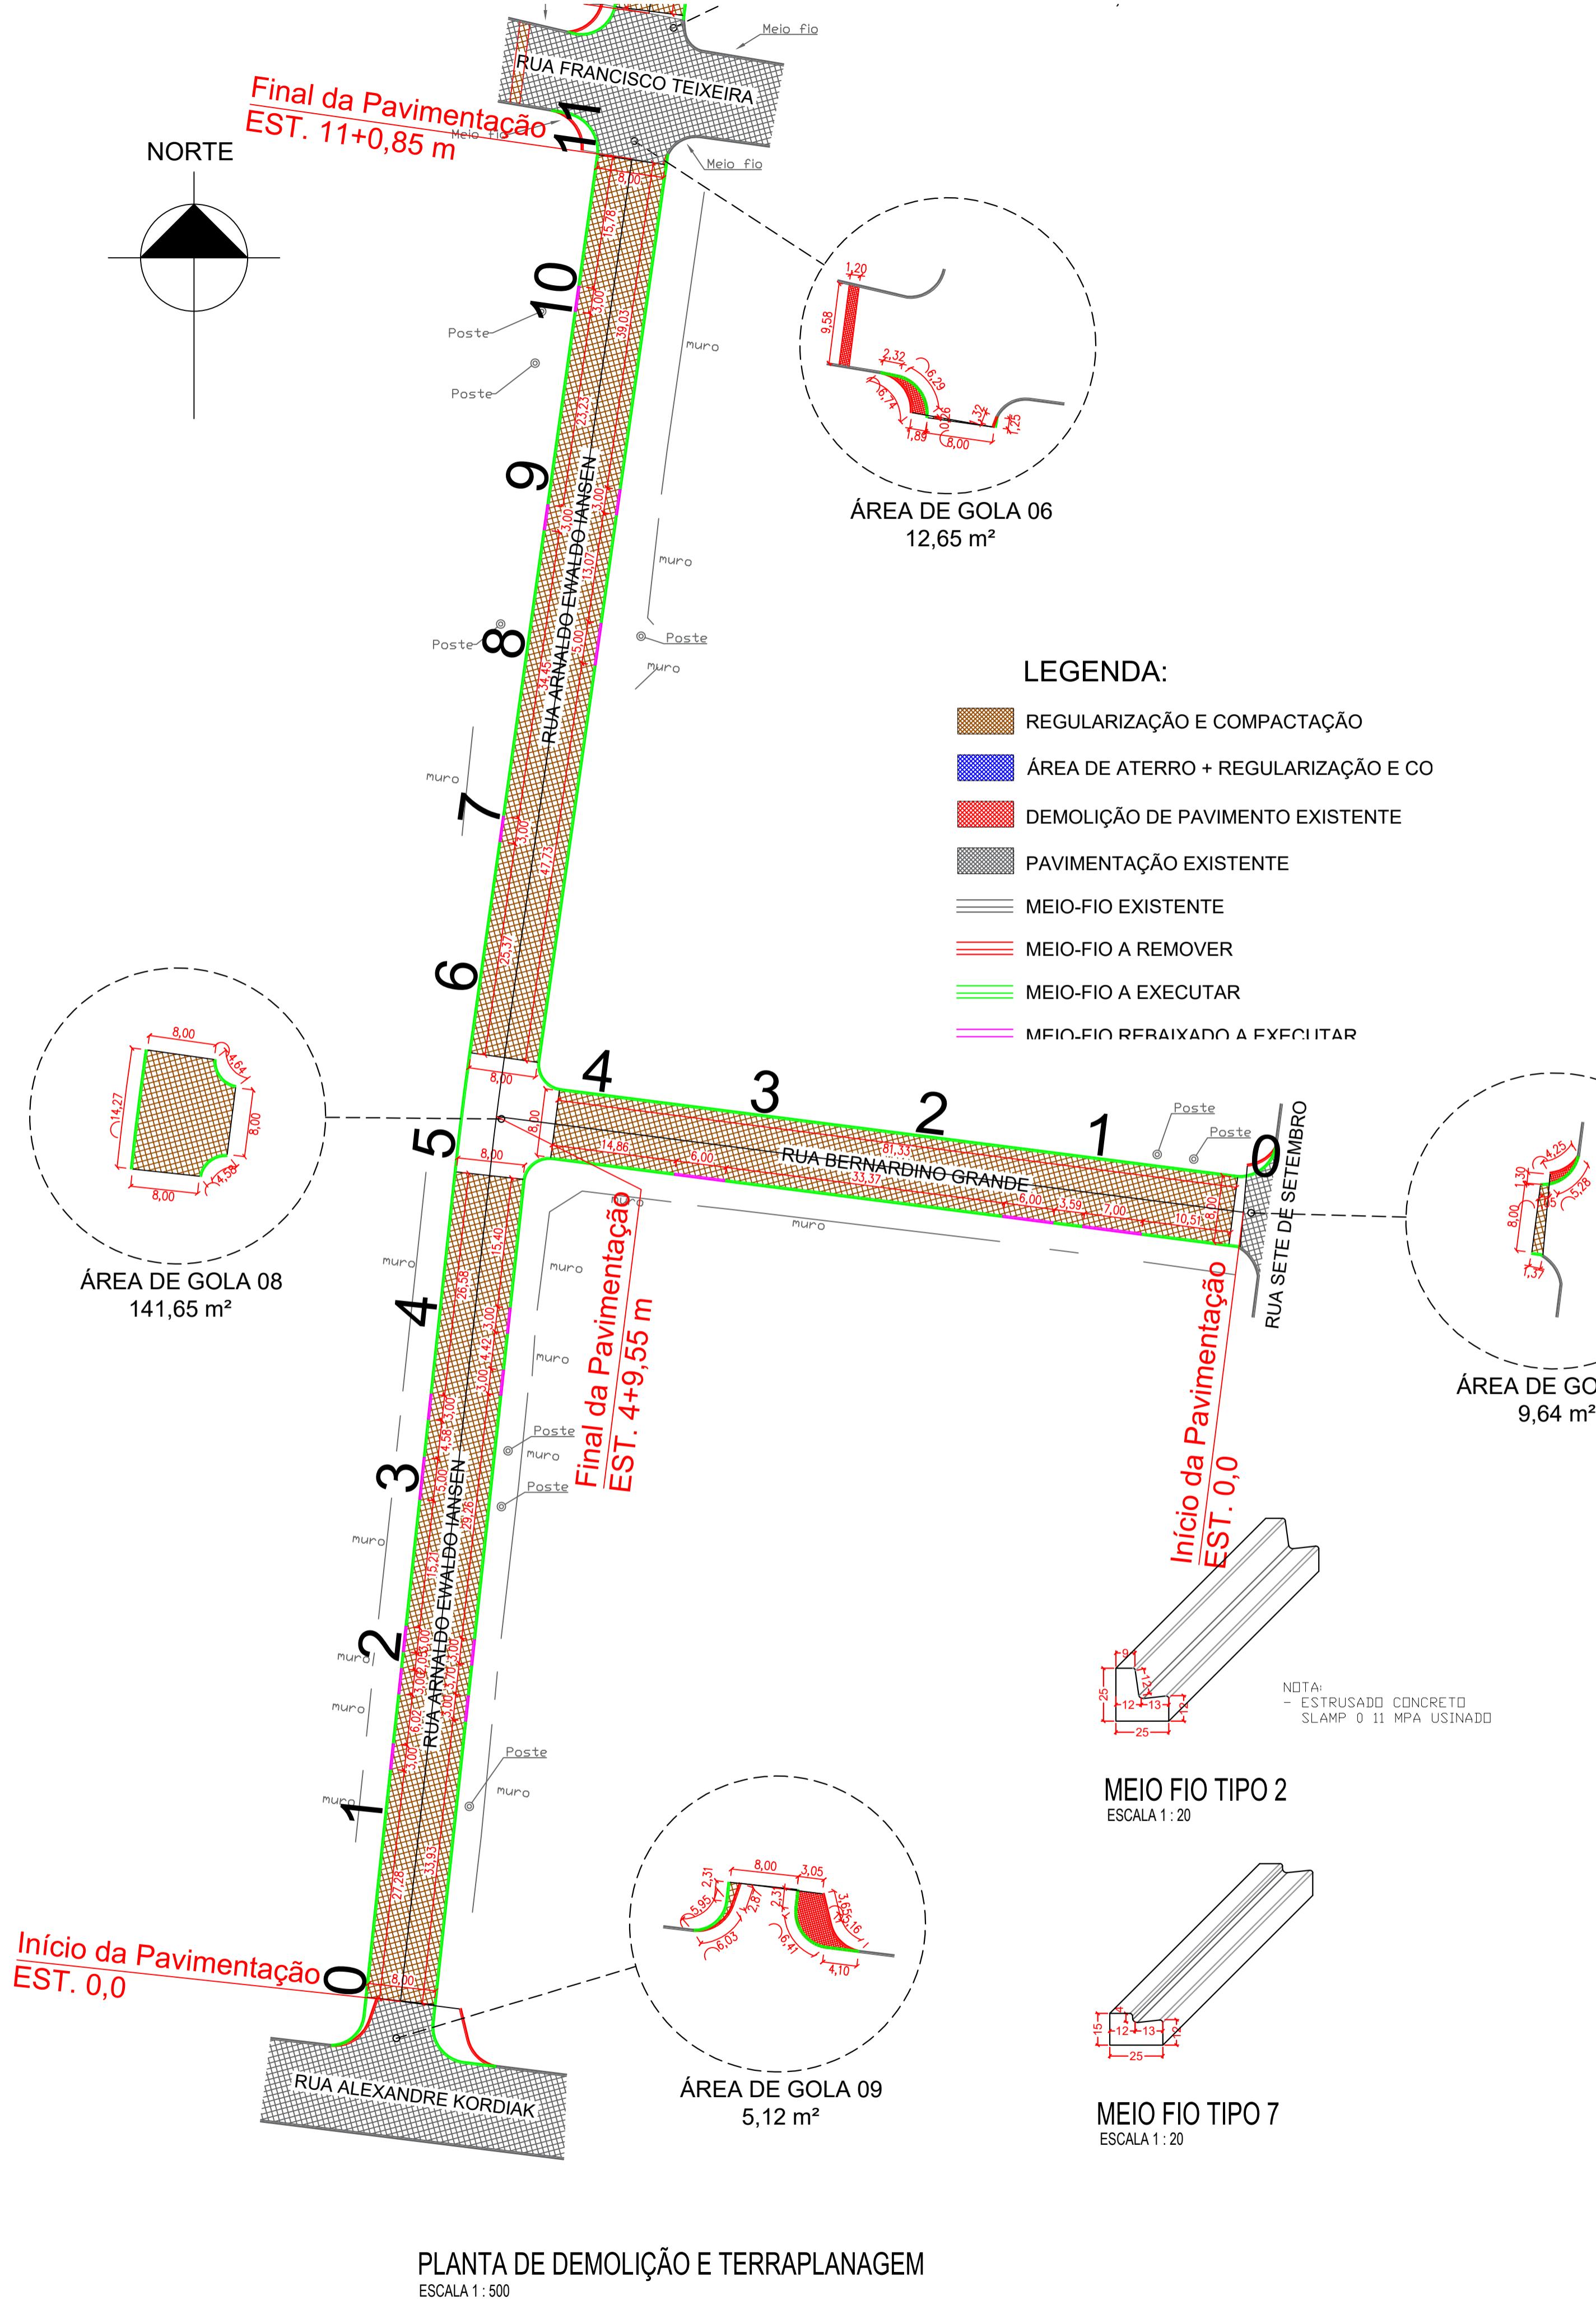

Perfil Longitudinal
Rua Bernardino Grande

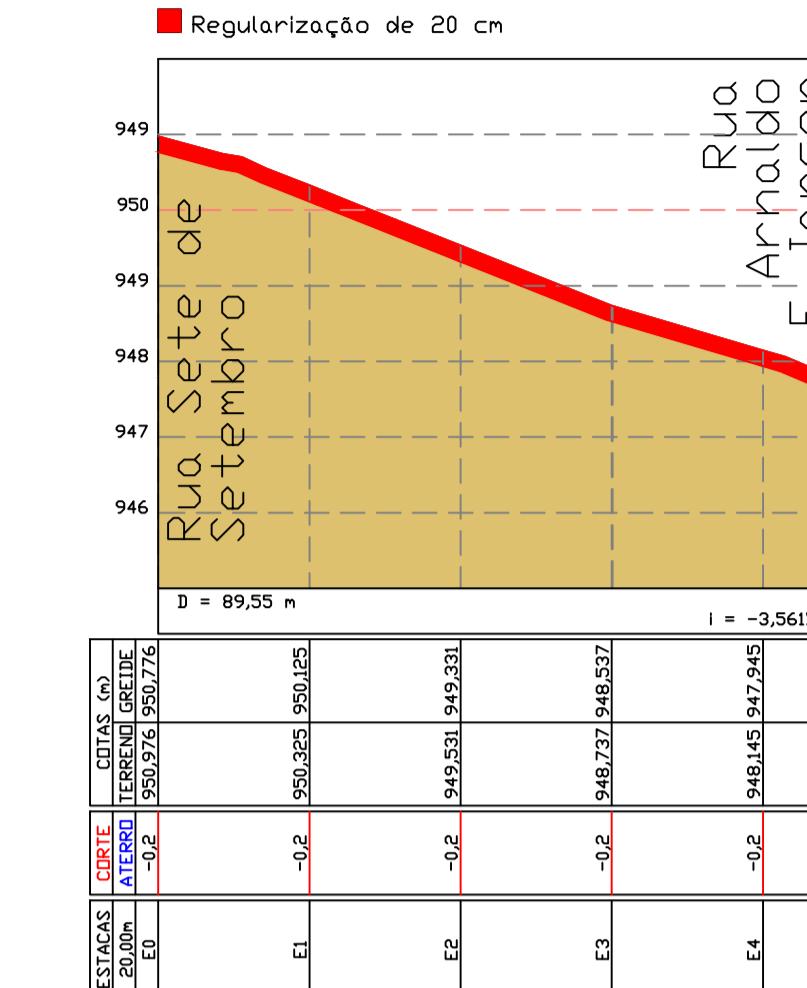

Perfil Longitudinal
Rua Arnaldo E. Iansen - Trecho 3 e 4

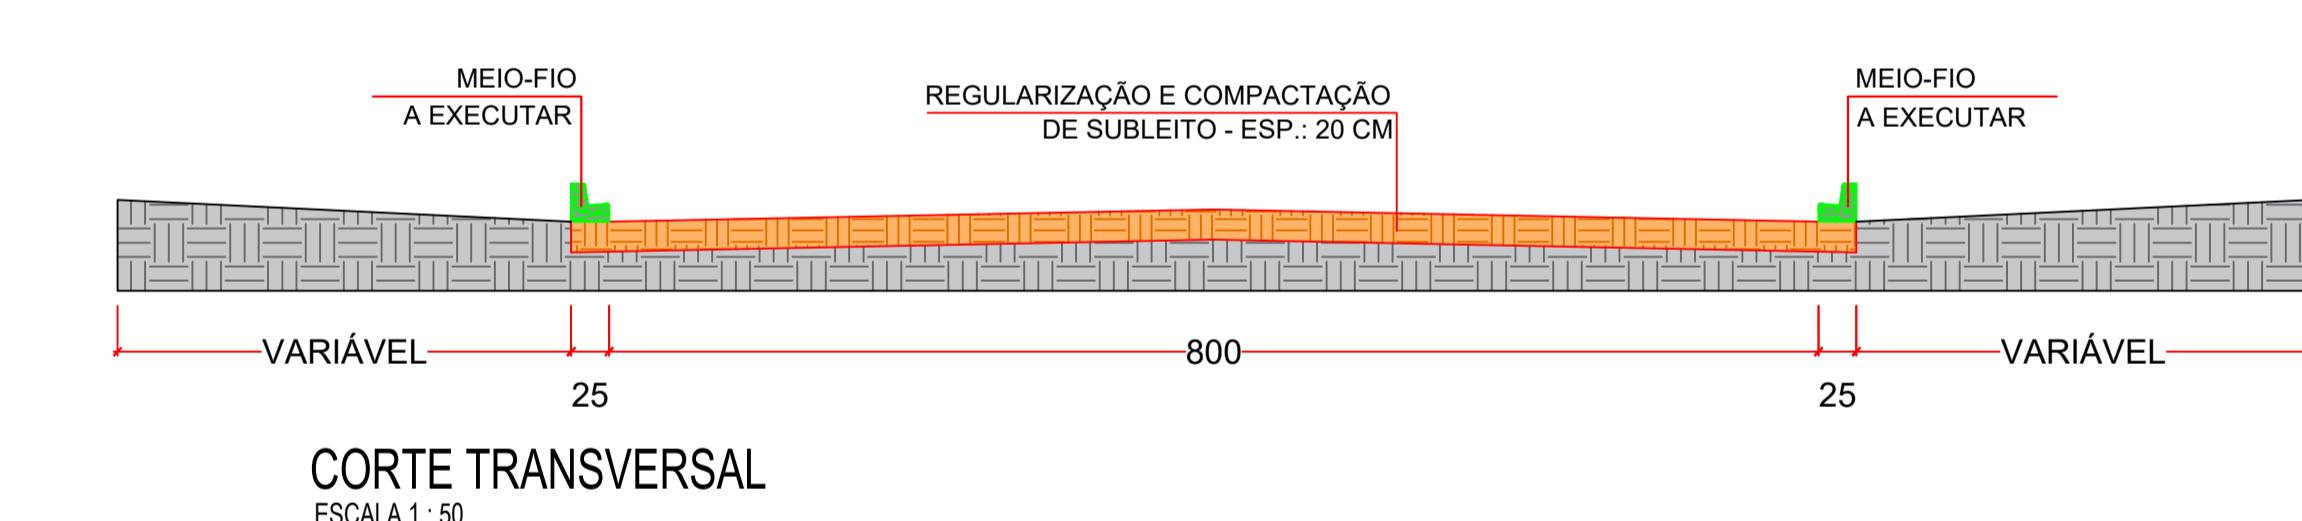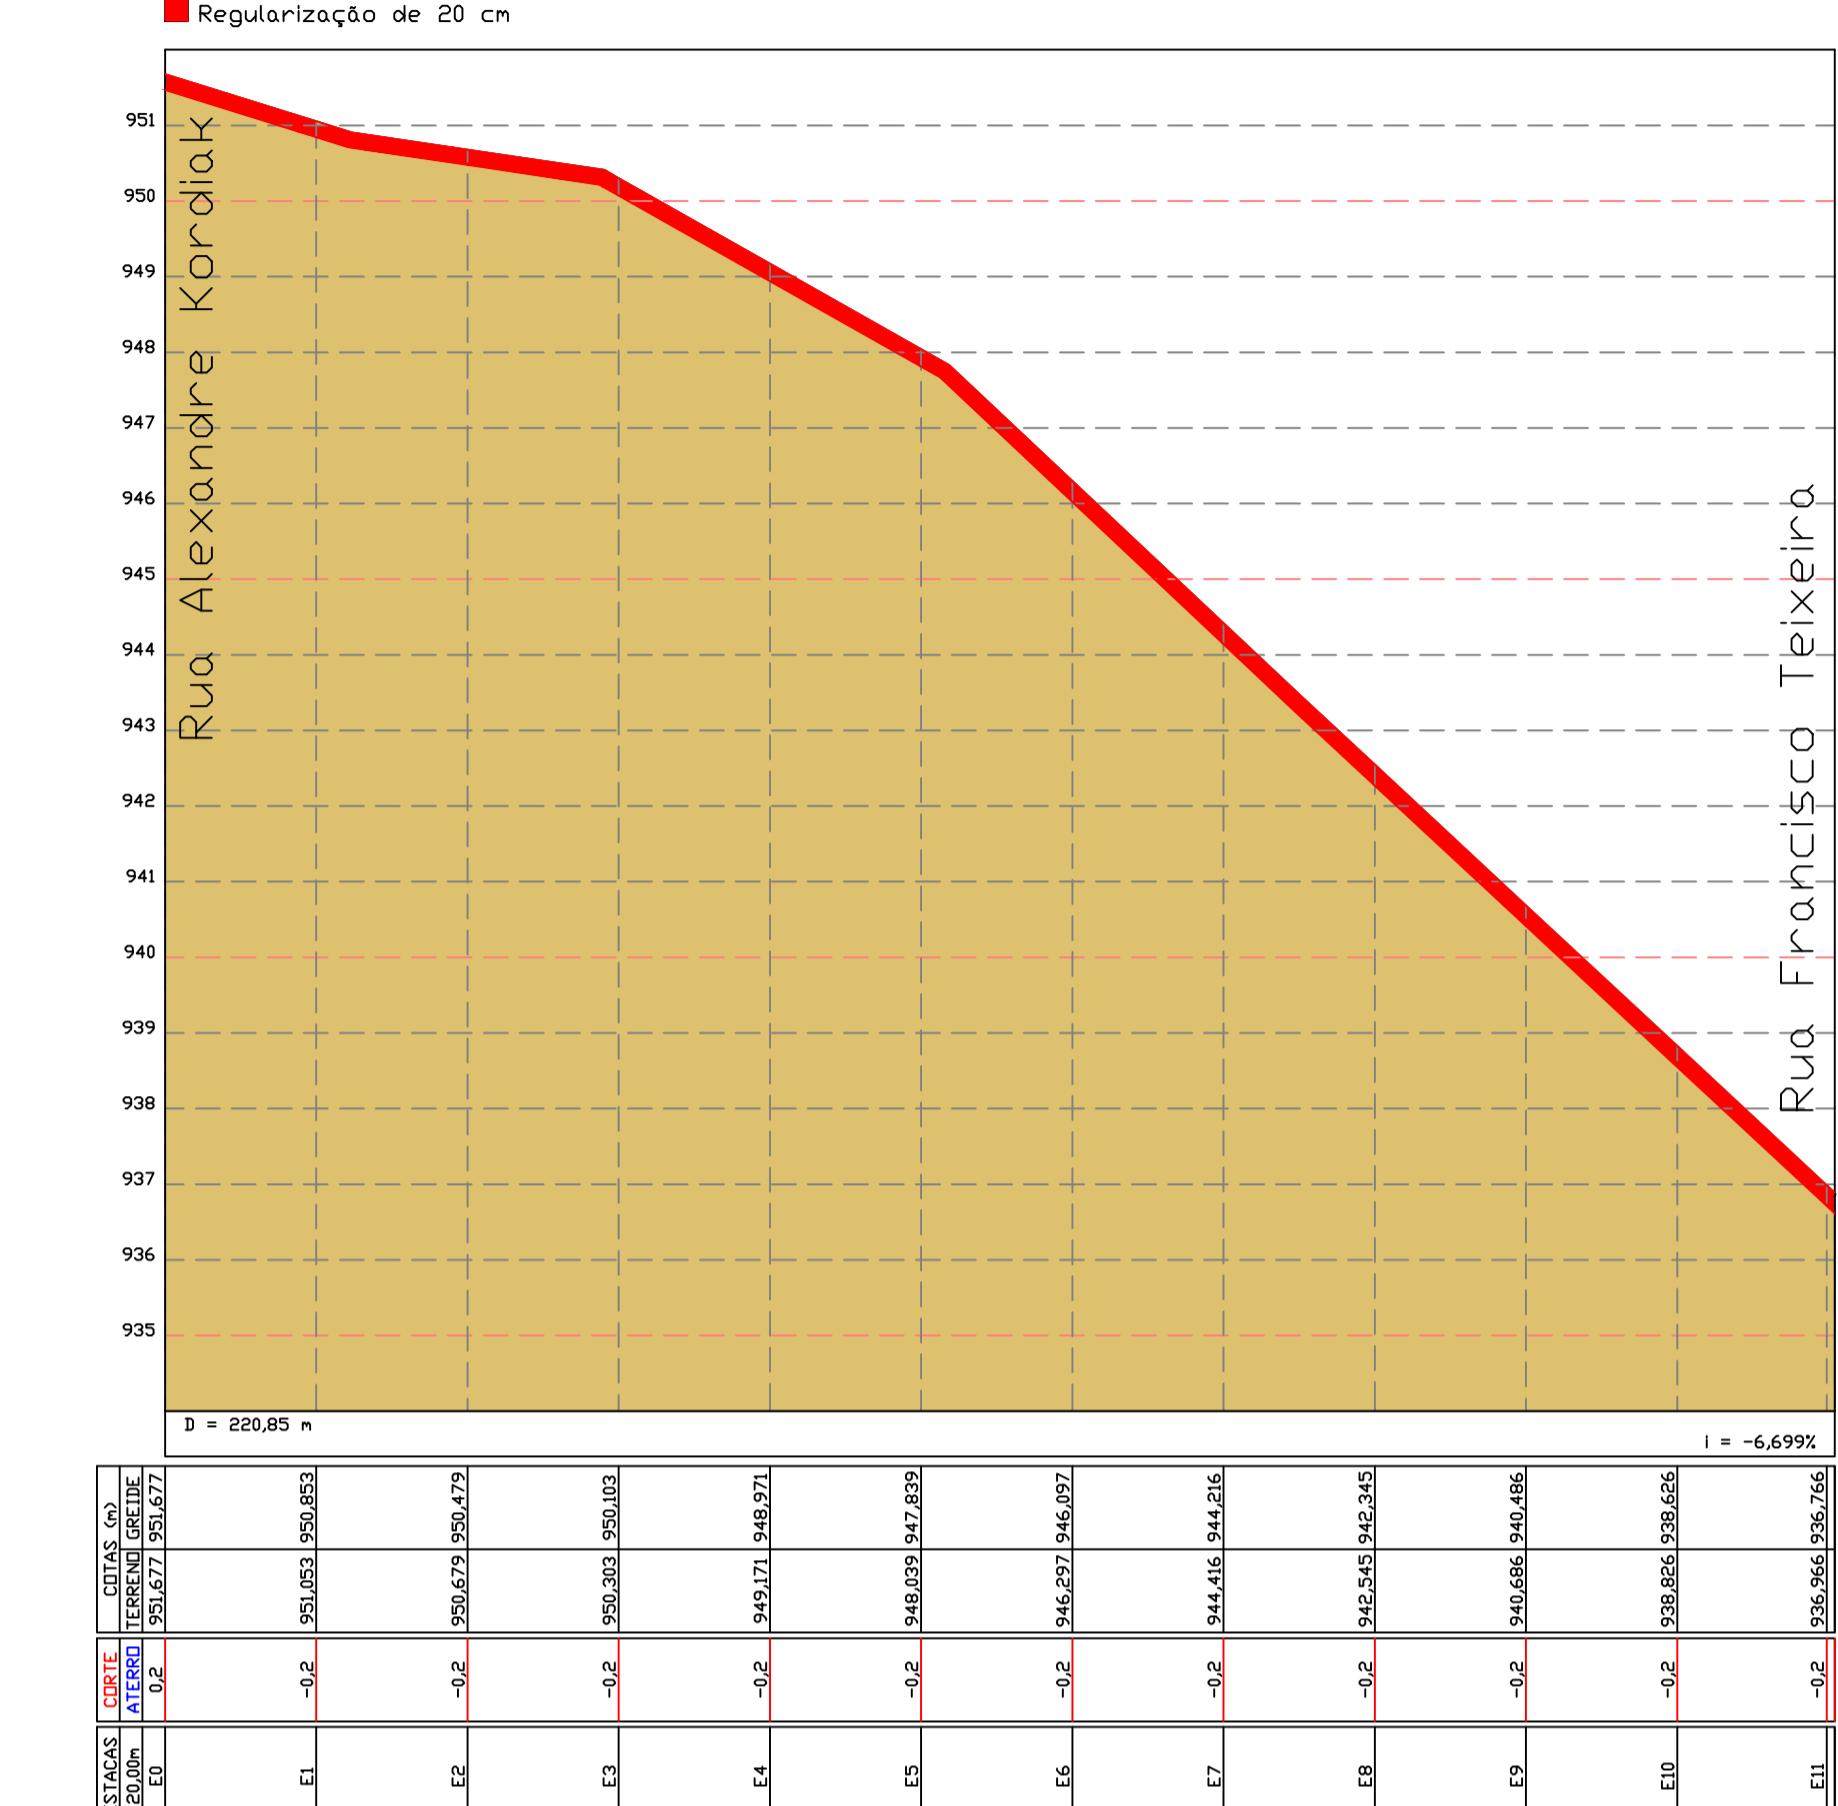

DEMOLIÇÃO E TERRAPLANAGEM						
Rua	Trecho	Remoção de pavimento (m ²)	Regularização e compactação de sublito (m ³)	Aterro (m ³)	Meio-fio a remover (m)	Meio-fio a executar (m)
Rua Verci Grande	Área de Gola 01	1,93	9,76	-	6,55	9,26
	Rua Verci Grande	-	706,01	-	133,12	33,00
	TOTAL	1,93	715,77	-	6,55	142,38
Rua Germano Wendler	Área de Gola 03	1,64	9,81	-	8,04	10,70
	Rua Germano Wendler	-	700,15	-	140,74	24,00
	TOTAL	1,64	709,95	-	8,04	151,44
Rua Bernardino Grande	Área de Gola 07	1,19	11,57	-	4,25	7,70
	Rua Bernardino Grande	-	691,31	-	143,66	19,00
	TOTAL	1,19	702,87	-	4,25	151,36

Rua	Trecho	Área de Gola 02	Área de Gola 03	Área de Gola 04	Área de Gola 05	Área de Gola 06	Área de Gola 07	Área de Gola 08	Área de Gola 09	Área de Gola 10	Área de Gola 11	Área de Gola 12	Área de Gola 13	Área de Gola 14	Área de Gola 15	Área de Gola 16	Área de Gola 17	Área de Gola 18	Área de Gola 19	Área de Gola 20
Rua Arnaldo Ewaldo Iansen	Rua Arnaldo Ewaldo Iansen - Trecho 01	-	858,59	444,19	-	179,02	23,00	-	-	-	-	-	-	-	-	-	-	-	-	-
	Rua Arnaldo Ewaldo Iansen - Trecho 02	-	146,26	-	-	20,33	3,00	-	-	-	-	-	-	-	-	-	-	-	-	-
	Rua Arnaldo Ewaldo Iansen - Trecho 03	-	867,34	-	-	171,08	33,00	-	-	-	-	-	-	-	-	-	-	-	-	-
	Rua Arnaldo Ewaldo Iansen - Trecho 09	-	839,04	-	-	168,42	29,00	-	-	-	-	-	-	-	-	-	-	-	-	-
	Rua Arnaldo Ewaldo Iansen - Trecho 09	2,94	10,39	-	-	17,71	21,08	-	-	-	-	-	-	-	-	-	-	-	-	-
	TOTAL	23,26	3.944,09	496,65	31,56	821,83	105,00	-	-	-	-	-	-	-	-	-	-	-	-	-

PREFEITURA MUNICIPAL DE SANTA MARIA DO OESTE

CNPJ: 95.684.544/0001-26

Rua José de França Pereira, nº 10 - Fone: (42) 3644-1137 CEP: 85200-000 - Santa Maria do Oeste - Paraná


OBRA:
PAVIMENTAÇÃO ASFÁLTICA
RUA ARNALDO EWALDO IANSEN, RUA VERCÍ GRANDE, RUA GERMANO WENDLER E RUA BERNARDINO GRANDE - SANTA MARIA DO OESTE

PROJETO DE DEMOLIÇÃO E TERRAPLENAGEM

APROVAÇÕES	DESENVOLVO	DATA	ULTIMA REVISÃO
	Bruno C. de Campos	31/07/2025	16/09/2025


PAVIMENTAÇÃO ASFÁLTICA
Área de Pavimentação: 5.710,67 m²

RESPONSÁVEL TÉCNICO:	PROPOSTORE:	ESCALAS:
Kawane L. R. Martins CREA-PR 203.031/D	Oscar Delgado PREFEITO MUNICIPAL	Indicadas
goubr Documentos assinados digitalmente KAWANE LAIS RODRIGUES MARTINS Data: 10/10/2025 09:53:26 -0300 Verifique com o assinante pode ser verificado em https://validador.gouv.br/validador/digital	SEPRO	
Oscar Delgado PREFEITO MUNICIPAL	Oscar Delgado PREFEITO MUNICIPAL	PRANCHAS:

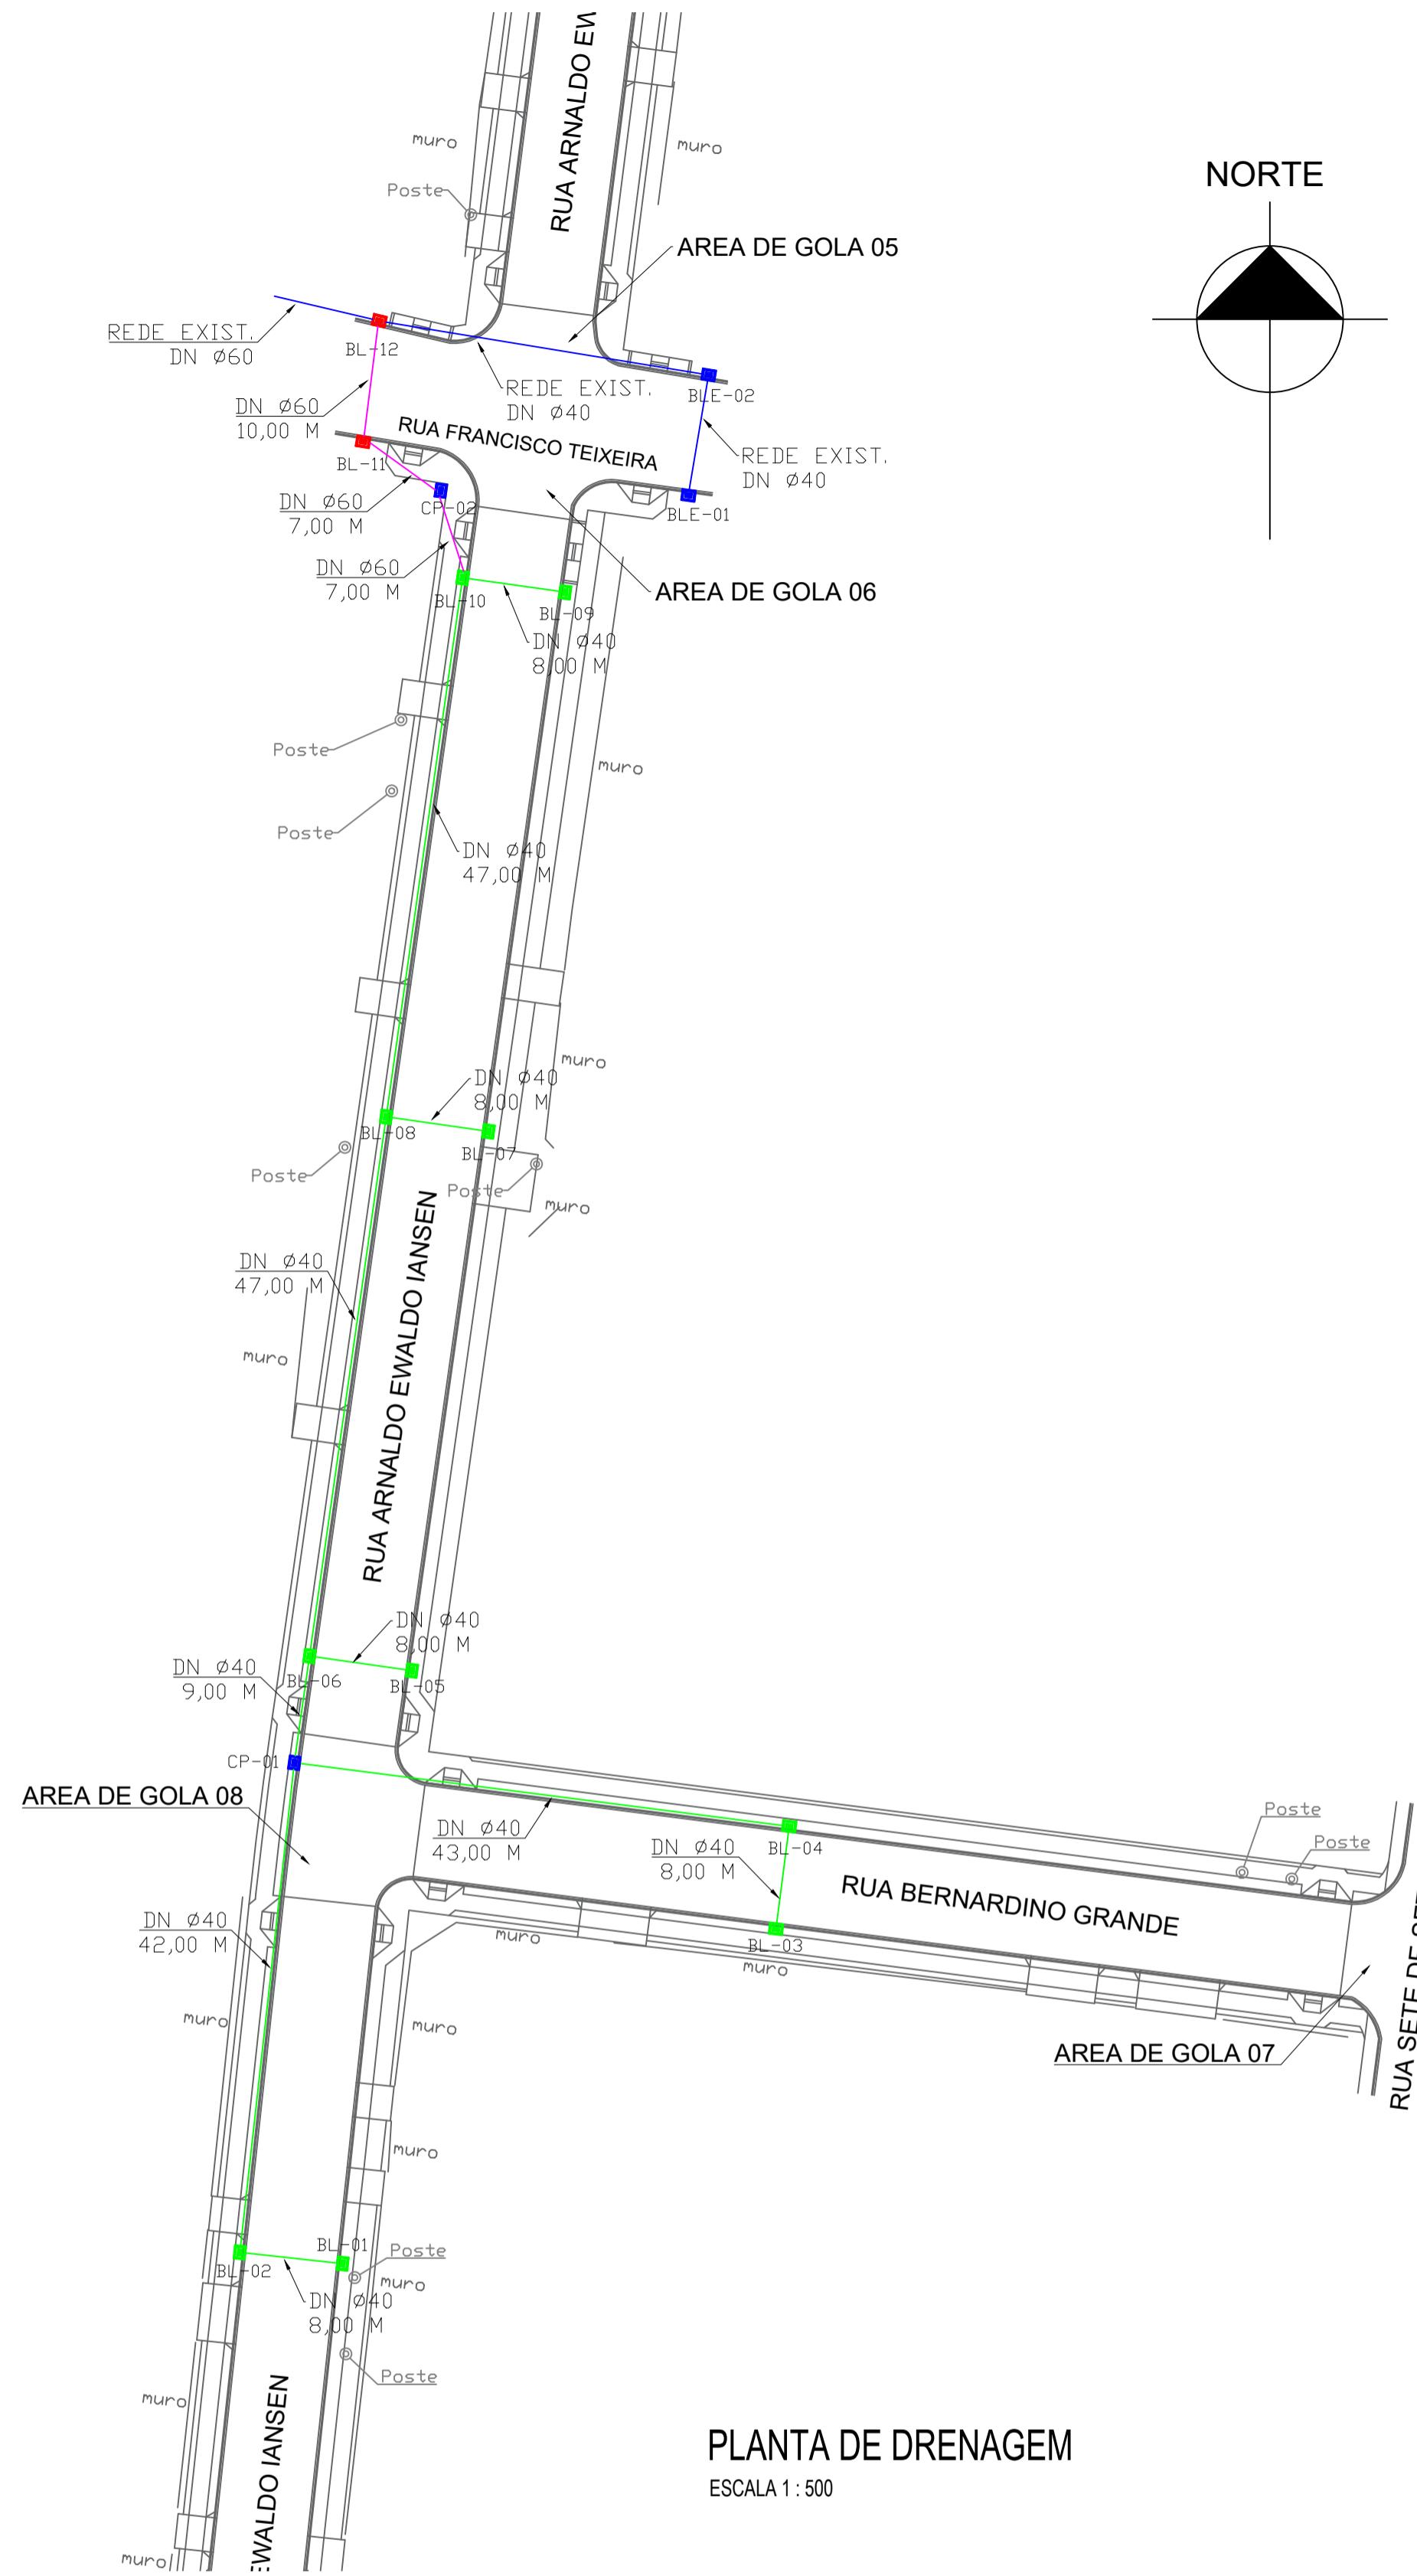


LEGENDA


-  CAIXA DE PASSAGEM A EXECUTAR
 -  BOCA DE LOBO A EXECUTAR
 -  BOCA DE LOBO A REFORMAR
 -  TUBO DE CONCRETO ø40 A EXECUTAR
 -  TUBO DE CONCRETO ø60 A EXECUTAR
 -  TUBO DE CONCRETO EXISTENTE
 -  DRENO PROFUNDO A EXECUTAR
 -  DISSIPADOR DE ENERGIA À EXECUTAR
 -  BOCA DE BSTC ø60 À EXECUTAR

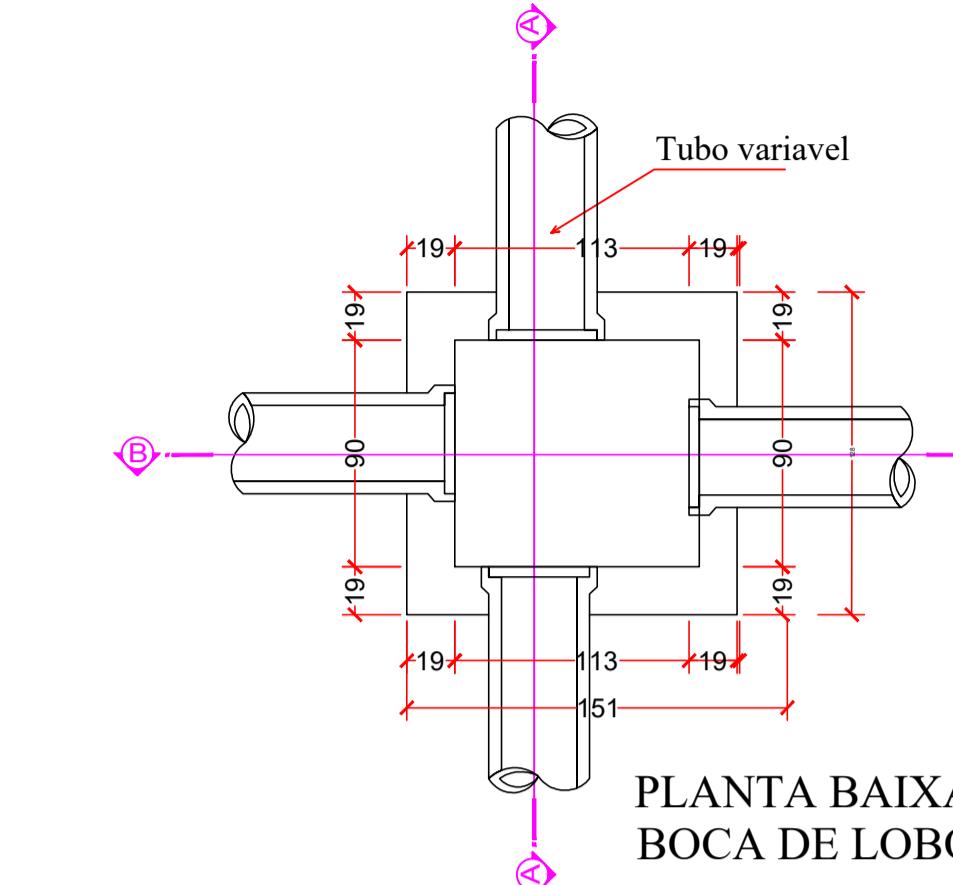


PLANTA BAJA
BOCA DE LOPEZ

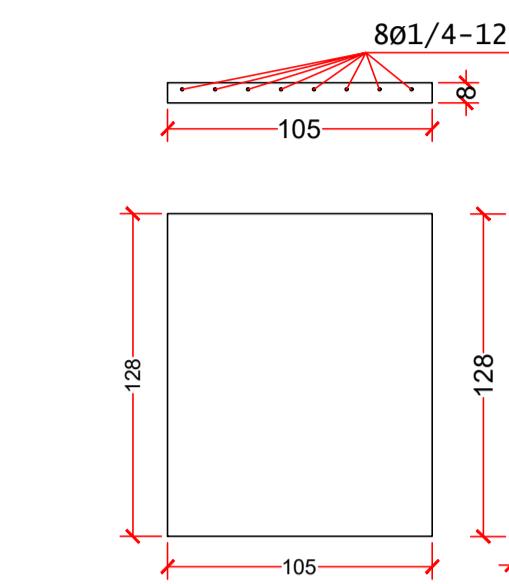


ARMADURA TAMPA BOCA DE LOBO

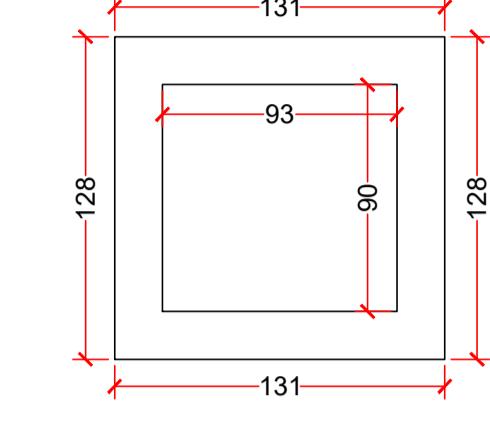


BASE TAMPA BOCA DE LOBO

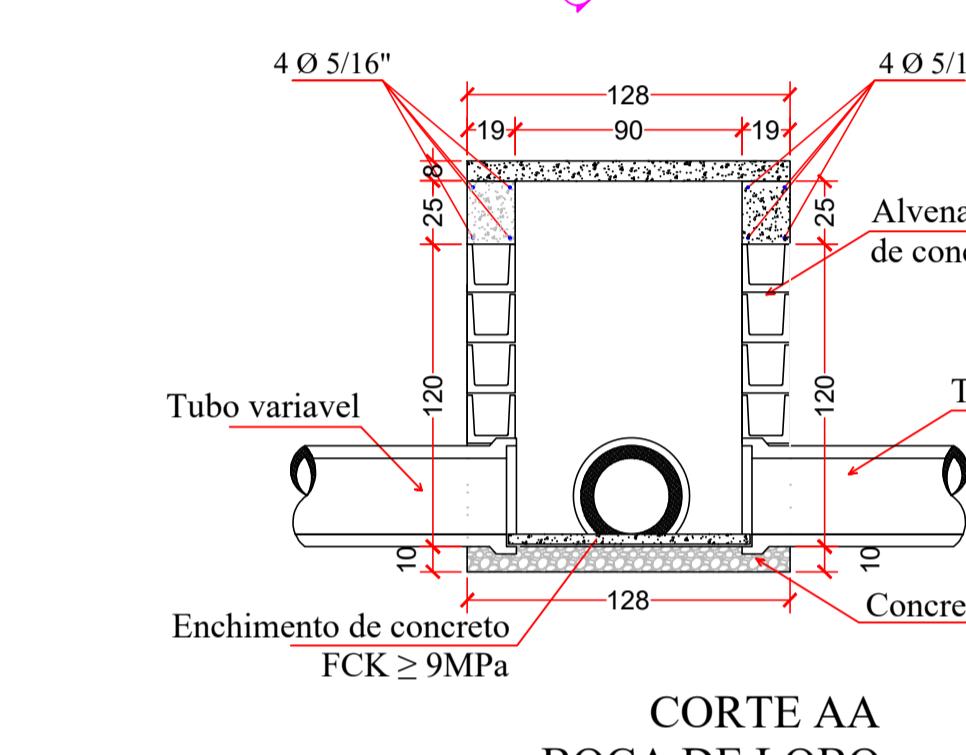

CORTE A
BOCA DE LOE

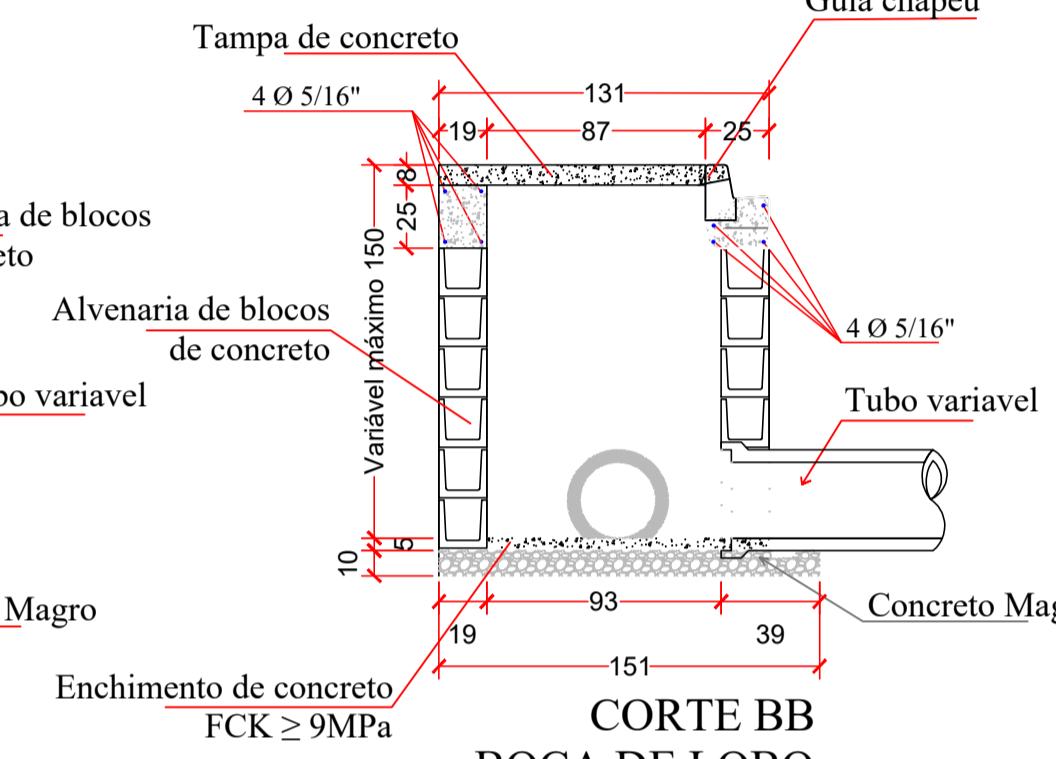

**MPa CORTE D
BOCA DE LOB**

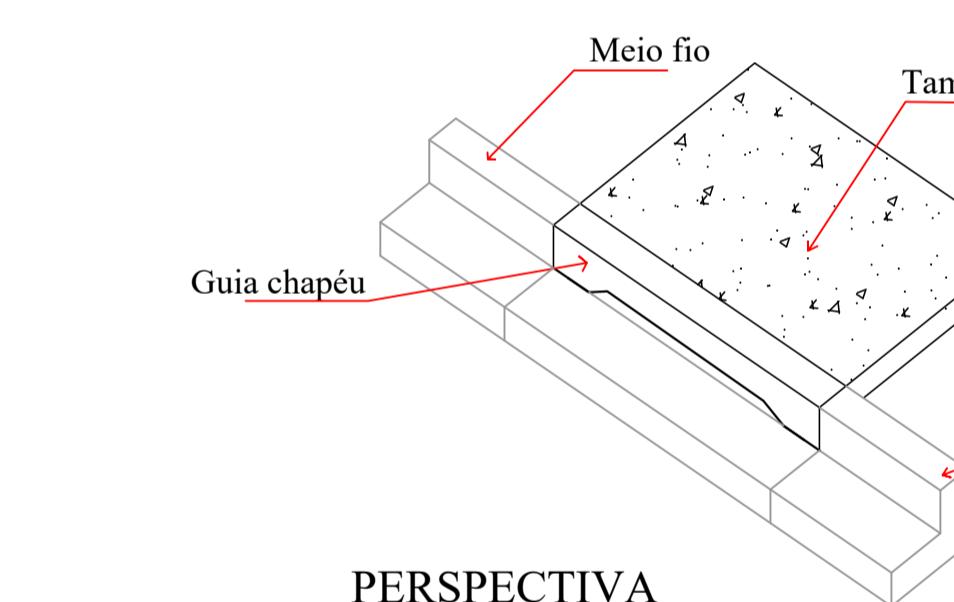

PERSPECTIVA
BOCA DE LOBO

DRENAGEM										
Rua	Trecho	Tubo de Concreto ø 40	Tubo de Concreto ø 60	Escavação (m³)	Reaterro (m³)	Boca de lobo a reformar (und)	Boca de lobo a executar (und)	Dissipador (und)	Caixa de passagem a executar (und)	Dreno profundo
Rua Verci Grande	Área de Gola 01	-	-	-	-	-	-	-	-	-
	Rua Verci Grande	89,00	-	85,44	52,90	-	4,00	-	-	-
	TOTAL	89,00		85,44	52,90		4,00			

Rua Germano Wendler	Área de Gola 03	-	-	-	-	-	-	-	-	-	-
	Rua Germano Wendler	67,00	-	64,32	39,82	-	4,00	-	-	-	-
	TOTAL	67,00	-	64,32	39,82	-	4,00	-	-	-	-

Rua Bernardino Grande	Área de Gola 07	-	-	-	-	-	-	-	-	-	-
	Rua Bernardino Grande	51,00	-	48,96	30,31	-	2,00	-	-	-	-
	TOTAL	51,00	-	48,96	30,31	-	2,00	-	-	-	-

Rua Arnaldo Ewaldo Iansen	Área de Gola 02	-	24,00	33,60	23,94	-	1,00	1,00	-	
	Rua Arnaldo Ewaldo Iansen - Trecho 01	57,00	52,00	127,52	85,75	-	4,00	-	-	5
	Área de Gola 04	20,00	-	19,20	11,89	-	-	-	1,00	
	Rua Arnaldo Ewaldo Iansen - Trecho 02	62,00	-	59,52	36,85	-	4,00	-	-	
	Área de Gola 05	-	-	-	-	1,00	-	-	-	
	Área de Gola 06	-	24,00	33,60	23,94	1,00	-	-	1,00	
	Rua Arnaldo Ewaldo Iansen - Trecho 03	127,00	-	121,92	75,49	-	6,00	-	-	
	Área de Gola 08	-	-	-	-	-	-	-	1,00	
	Rua Arnaldo Ewaldo Iansen - Trecho 09	50,00	-	48,00	29,72	-	2,00	-	-	
	Área de Gola 09	-	-	-	-	-	-	-	-	
TOTAL		316,00	100,00	443,36	287,58	2,00	17,00	1,00	3,00	5

PREFEITURA MUNICIPAL DE SANTA MARIA DO OESTE

CNPJ: 95.684.544/0001-26

Rua José de França Pereira, nº 10 - Fone: (42) 3644-1137 CEP: 85230-000 - Santa Maria do Oeste - Paraná

PAVIMENTAÇÃO ASFÁLTICA




**DO EWALDO IANSEN, RUA VERCI GRANDE, RUA GERMANO WENDLER E RUA
BERNARDINO GRANDE - SANTA MARIA DO OESTE**

PROJETO DE DRENAGEM

PROJETO DE DRENAGEM

PAVIMENTAÇÃO ASFÁLTICA
Área de Pavimentação: 5.710,67 m²

RESPONSÁVEL TÉCNICO:	PROONENTE:	ESCALAS:
<p>Documento assinado digitalmente</p> <p>gov.br KAWANE LAIS RODRIGUES MARTINS Data: 01/10/2025 17:06:11-0300 Verifique em https://validar.iti.gov.br</p> <hr/> <p>Kawane L. R. Martins CREA-PR 203.031/D</p>	<p>ASSINADO DIGITALMENTE OSCAR DELGADO</p> <p>A conformidade com a assinatura pode ser verificada em: http://serpro.gov.br/assinador-digital</p> <p> SERPRO</p> <hr/> <p>Oscar Delgado PREFEITO MUNICIPAL</p>	<p>Indicadas</p> <hr/> <p>PRANCHAS:</p> <p>05 / 1 1</p>

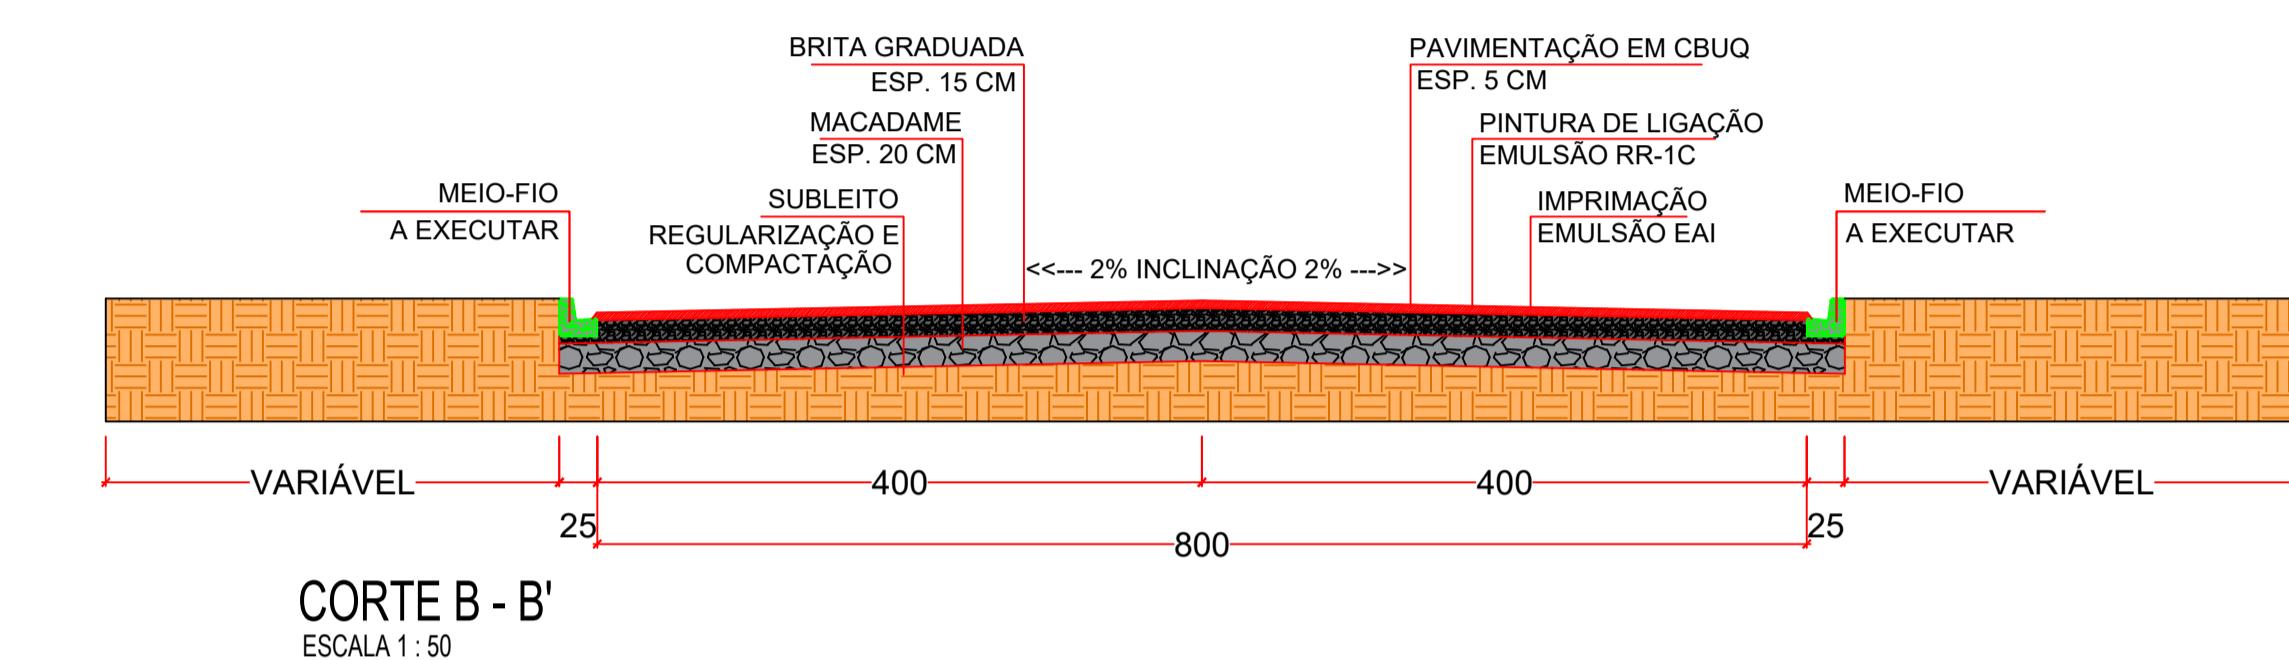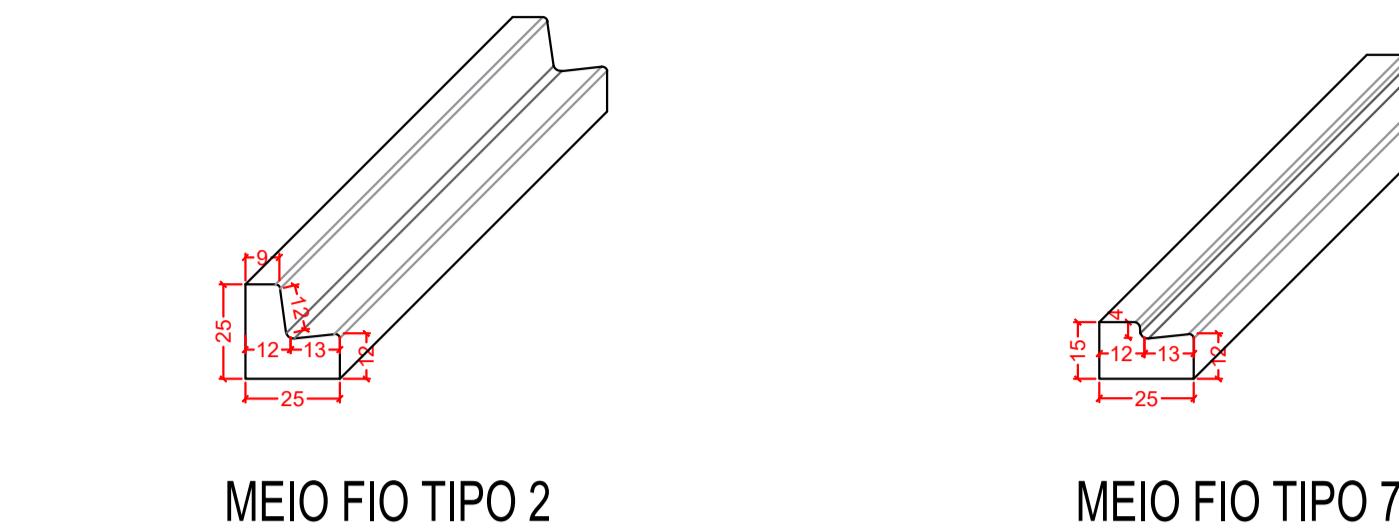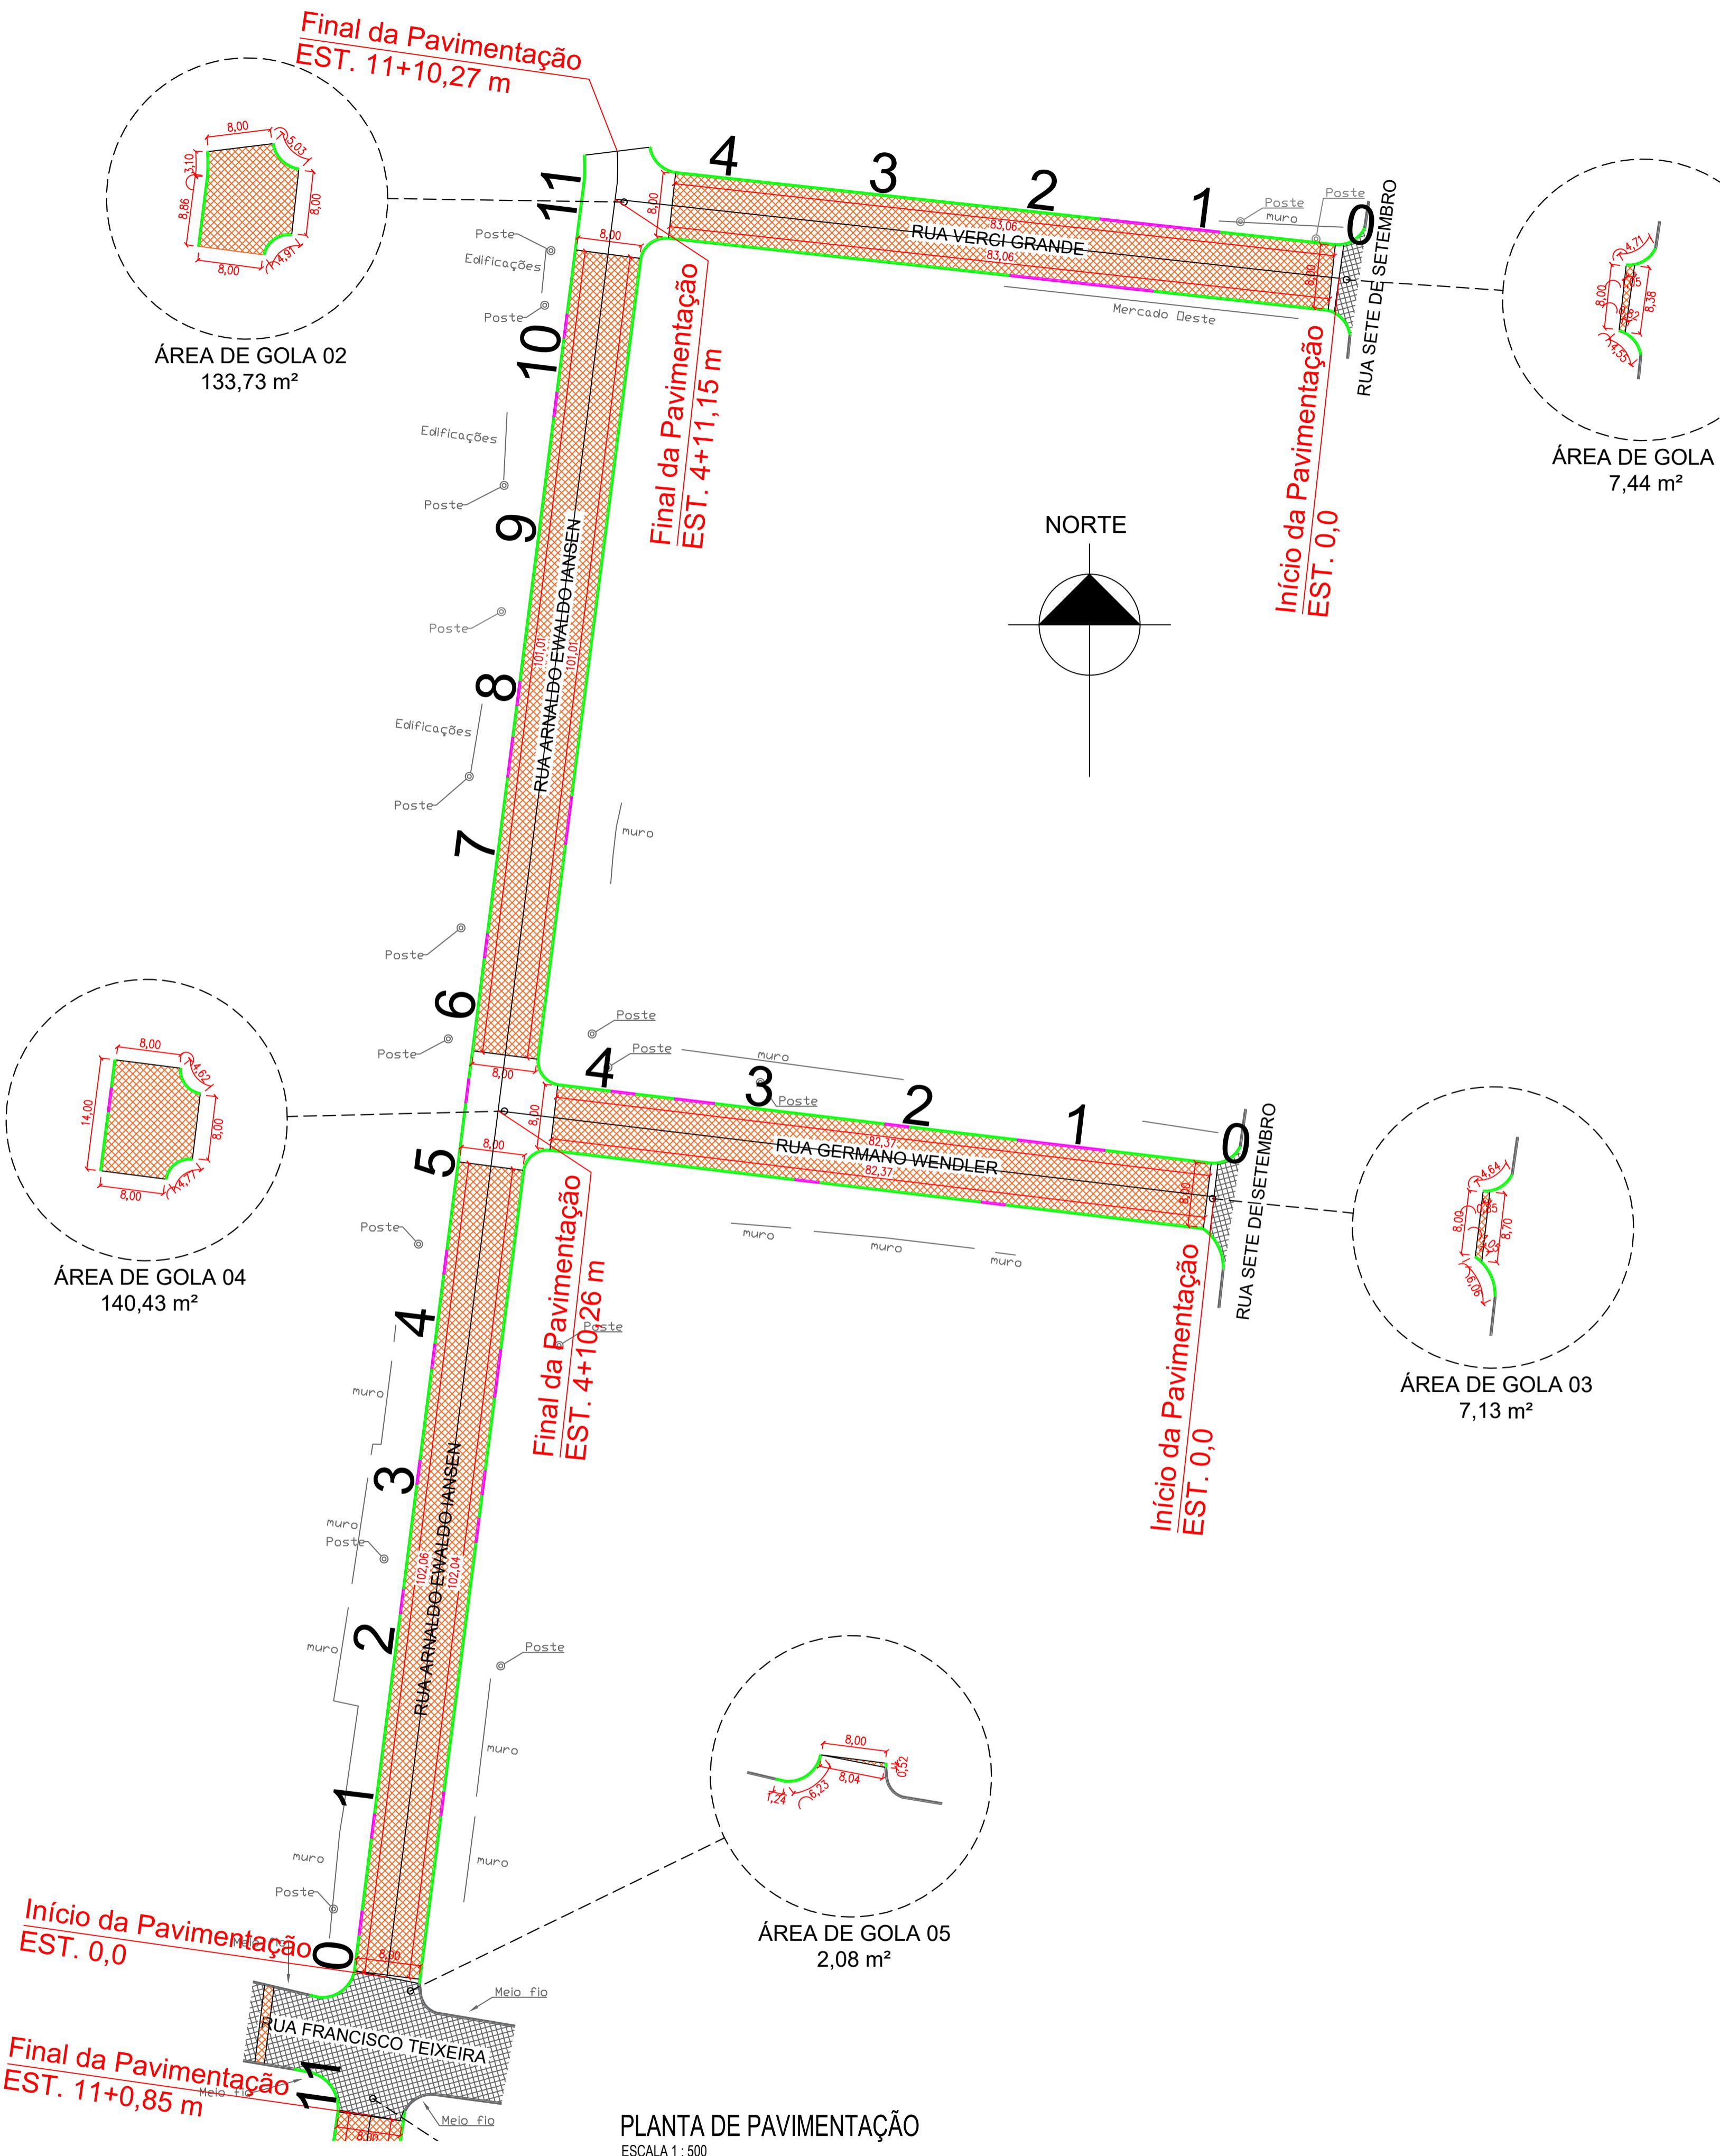

Rua	Trecho	Extensão (m)	Largura (m)	Área de Pavimentação (m ²)	Macadame (m ³)	PAVIMENTAÇÃO						
						Brita Graduada (m ³)	Meio-fio a executar (m)	Meio-fio rebaixado a executar (m)	Macadame (m ³) (sob meio-fio)	CBUQ (m ³)	CBUQ (ton)	
Rua Verci Grande	Área de Gola 01			7,44	7,44	1,49	1,12	9,26	-	0,46	0,37	0,98
	Rua Verci Grande	83,06	8,00	664,48	132,90	99,67	133,12	33,00	8,31	33,22	87,45	
	TOTAL			671,92	134,39	100,79	142,38	33,00	8,77	33,60	88,42	
Rua Germano Wendler	Área de Gola 03			7,13	7,13	1,43	1,07	10,70	-	0,54	0,36	0,94
	Rua Germano Wendler	82,37	8,00	658,96	131,79	98,84	140,74	24,00	8,24	33,25	86,72	
	TOTAL			666,09	133,22	99,91	151,44	24,00	8,77	33,30	87,66	
Rua Bernardino Grande	Área de Gola 07			9,64	9,64	1,93	1,45	7,70	-	0,39	0,48	1,27
	Rua Bernardino Grande	81,33	8,00	650,64	130,13	97,60	143,66	19,00	8,13	32,53	85,62	
	TOTAL			660,28	132,06	99,05	151,36	19,00	8,52	33,01	86,89	

Rua Arnaldo Ewald Iansen	Área de Gola 02	133,73	133,73	26,75	20,06	21,90	-	1,10	6,69	17,60		
	Rua Arnaldo Ewald Iansen - Trecho 01	101,01	8,00	808,08	161,62	121,21	179,02	23,00	10,10	40,40	106,34	
	Área de Gola 04			140,43	28,09	21,06	20,33	3,00	1,17	7,02	18,48	
	Rua Arnaldo Ewald Iansen - Trecho 02	102,04	8,00	816,32	163,26	122,45	171,08	33,00	10,20	40,82	107,43	
	Área de Gola 05			2,08	2,08	0,42	0,31	7,99	-	0,40	0,10	0,27
	Área de Gola 06			12,65	12,65	2,53	1,90	9,86	-	0,49	0,63	1,66
	Rua Arnaldo Ewald Iansen - Trecho 03	107,83	8,00	862,64	172,53	129,40	198,66	17,00	10,78	43,13	113,52	
	Área de Gola 08			141,65	28,33	21,25	23,49	-	1,17	7,08	18,64	
	Rua Arnaldo Ewald Iansen - Trecho 09	98,71	8,00	789,68	157,94	118,45	168,42	29,00	9,87	39,48	103,92	
	Área de Gola 09			5,12	5,12	1,02	0,77	21,08	-	1,05	0,26	0,67
TOTAL		3.712,38	742,49	556,86	821,83	105,00	46,34	185,62	488,55			

LEGENDA:

- REGULARIZAÇÃO E COMPACTAÇÃO
- ÁREA DE ATERRAMENTO + REGULARIZAÇÃO E CO
- DEMOLIÇÃO DE PAVIMENTO EXISTENTE
- PAVIMENTAÇÃO EXISTENTE
- MEIO-FIO EXISTENTE
- MEIO-FIO A REMOVER
- MEIO-FIO A EXECUTAR
- MEIO-FIO REBAIXADO A EXECUTAR


PREFEITURA MUNICIPAL DE SANTA MARIA DO OESTE
CNPJ: 95.684.544/0001-26

Rua José de França Pereira, nº 10 - Fone: (42) 3644-1137 CEP: 85230-000 - Santa Maria do Oeste - Paraná

OBRA:
PAVIMENTAÇÃO ASFÁLTICA
RUA ARNALDO EWALDO IANSEN, RUA VERCI GRANDE, RUA GERMANO WENDLER E RUA BERNARDINO GRANDE - SANTA MARIA DO OESTE

PROJETO DE PAVIMENTAÇÃO

APROVAÇÕES	DESENHO	DATA	ULTIMA REVISÃO
	Bruno C. de Campos	31/07/2025	16/09/2025
PAVIMENTAÇÃO ASFÁLTICA Área de Pavimentação: 5.710,67 m ²			
RESPONSÁVEL TÉCNICO Kawane Lais Rodrigues Martins Data: 10/10/2025 09:53:26-0300 Verifique em https://validar.it.gov.br		PROPOSTA: Indicadas	
PRANCHAS: Oscar Delgado PREFEITO MUNICIPAL		ESCALAS: Indicadas	
06/11			

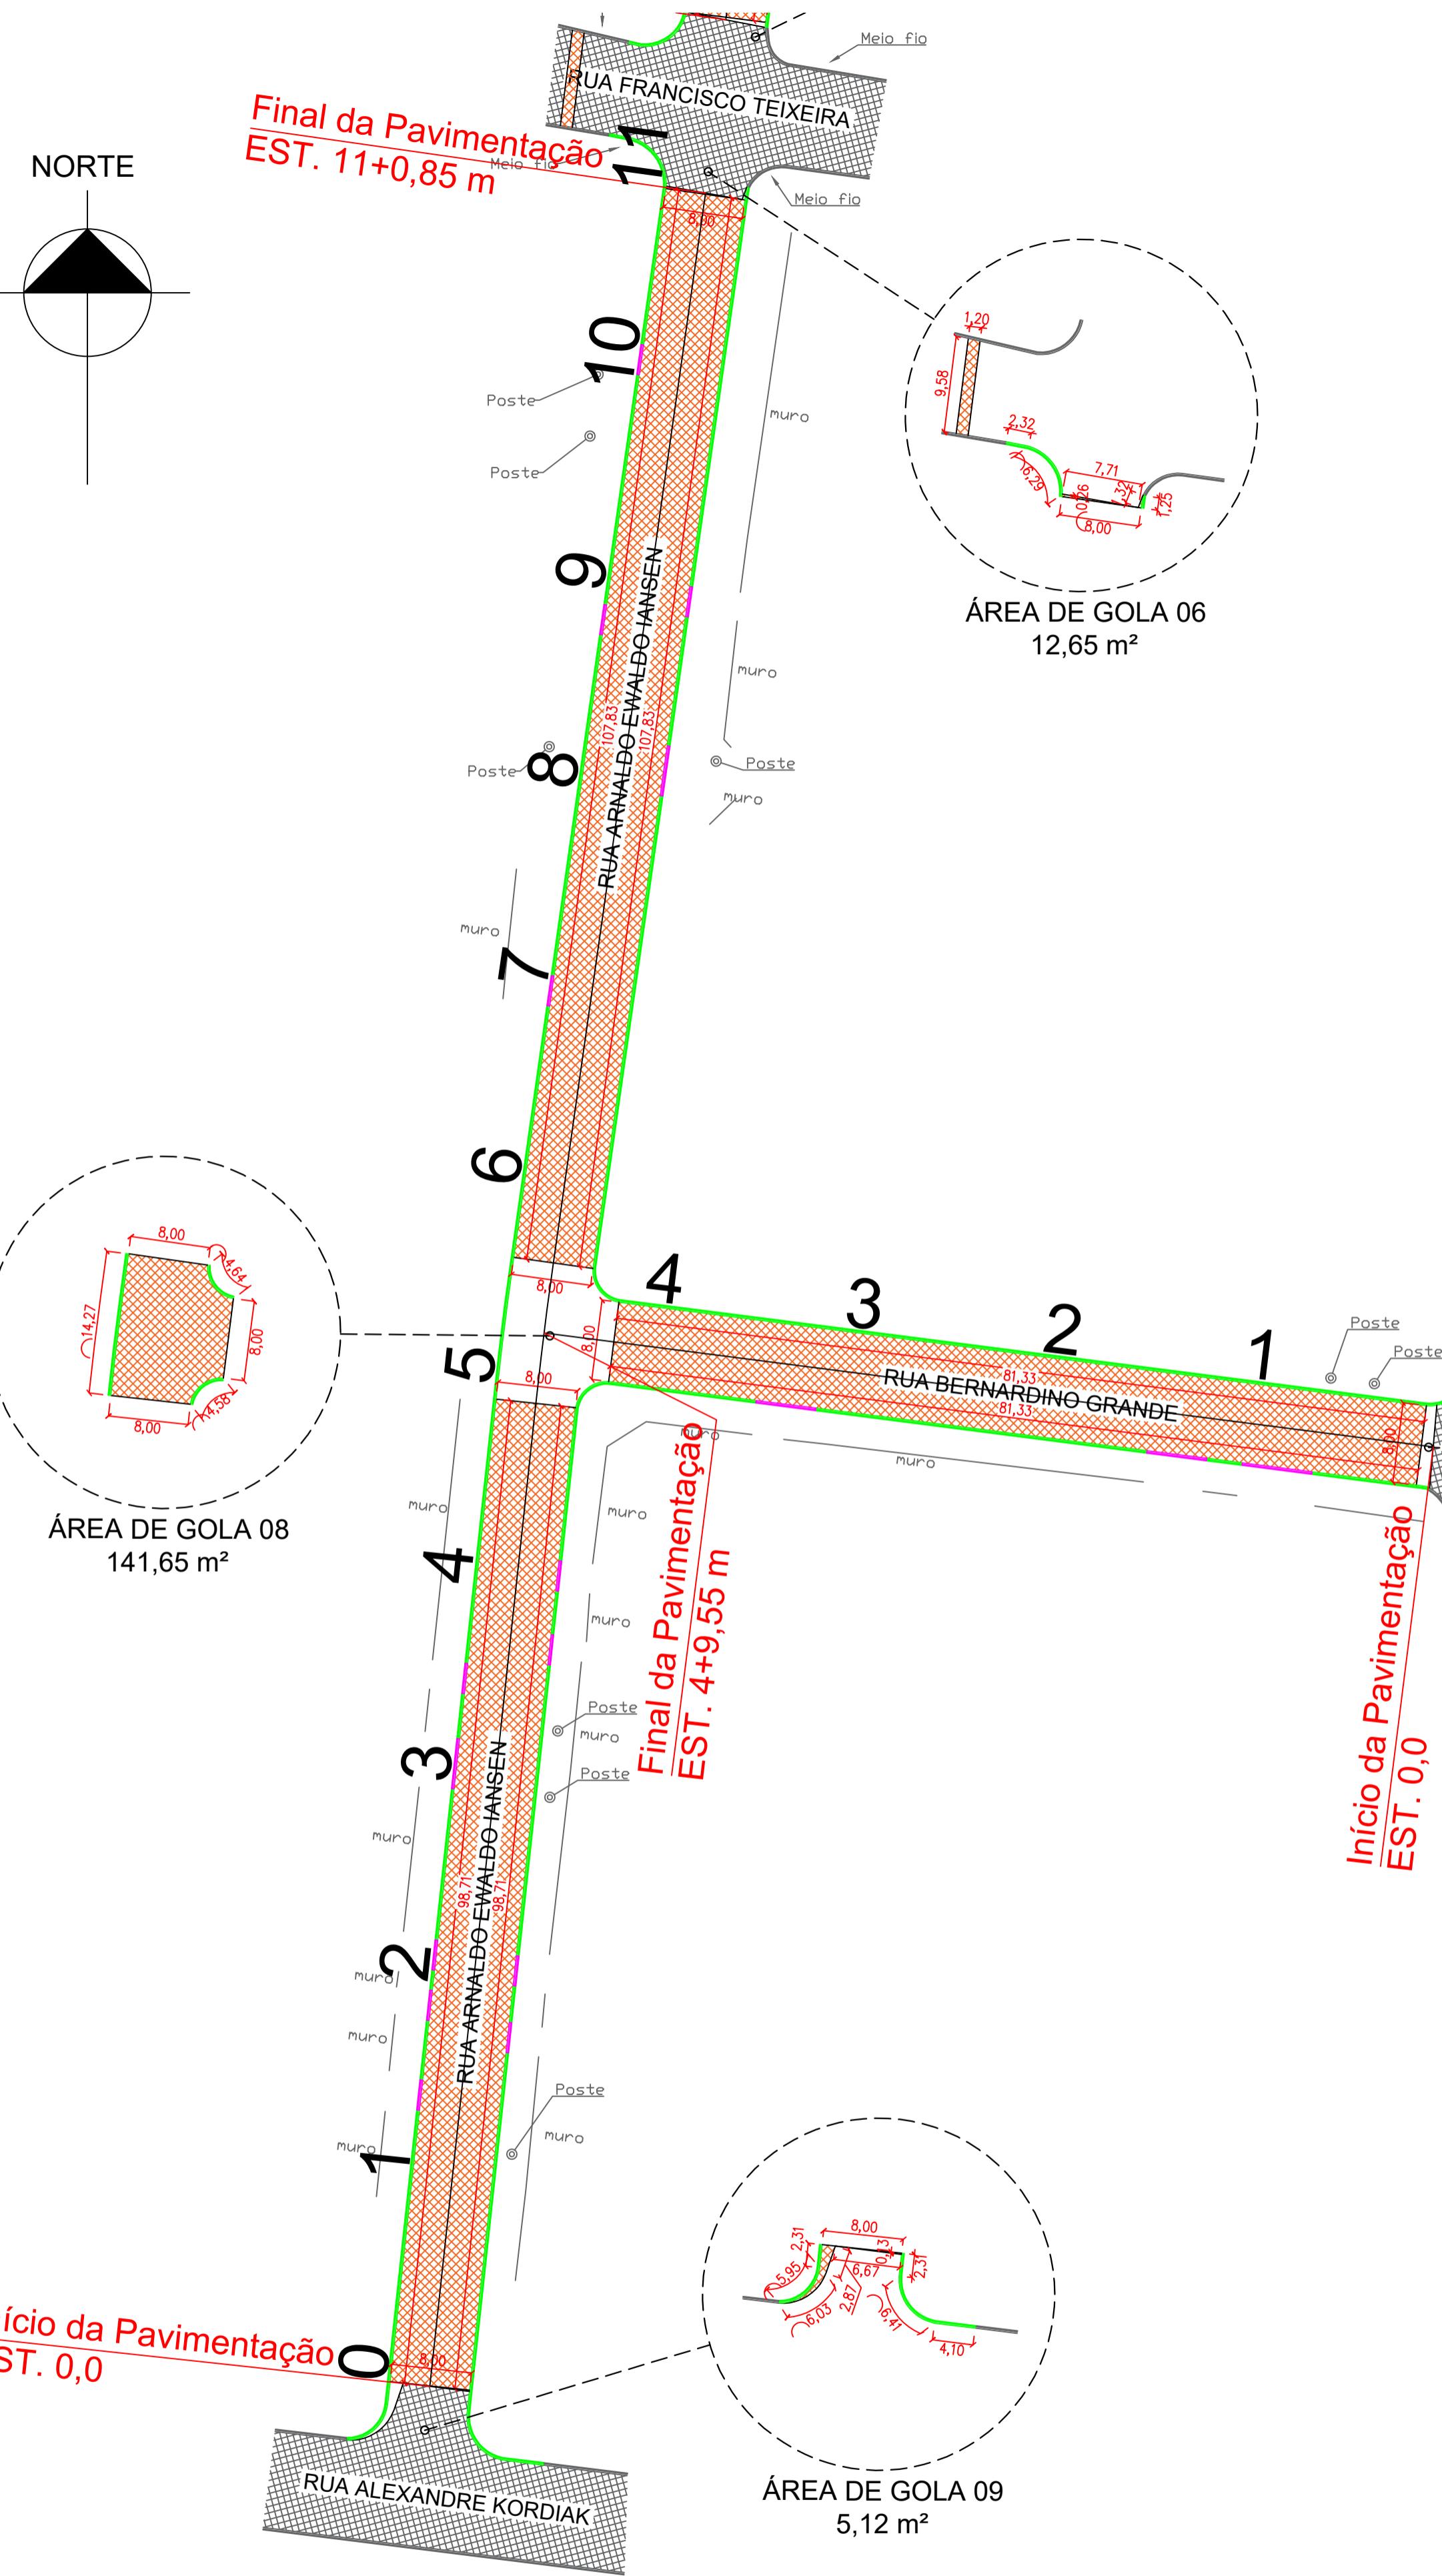

PREFEITURA MUNICIPAL DE SANTA MARIA DO OESTE
CNPJ: 95.684.544/0001-26
Rua José de França Pereira, nº 10 - Fone: (42) 3644-1137 CEP: 85230-000 - Santa Maria do Oeste - Paraná

OBRA:
PAVIMENTAÇÃO ASFÁLTICA
RUA ARNALDO EWALDO IANSEN, RUA VERCI GRANDE, RUA GERMANO WENDLER E RUA BERNARDINO GRANDE - SANTA MARIA DO OESTE

PROJETO DE PAVIMENTAÇÃO


APROVAÇÕES	DESENHO	DATA	ULTIMA REVISÃO
	Bruno C. de Campos	31/07/2025	16/09/2025
PAVIMENTAÇÃO ASFÁLTICA Área de Pavimentação: 5.710,67 m ²			

RESPONSÁVEL TÉCNICO:
Kawane L. R. Martins
CREA-PR 203.031/D

PROPOSTA:
Oscar Delgado
PREFEITO MUNICIPAL

INDICAÇÕES:
Indicadas

PRANCHAS:
O7/11








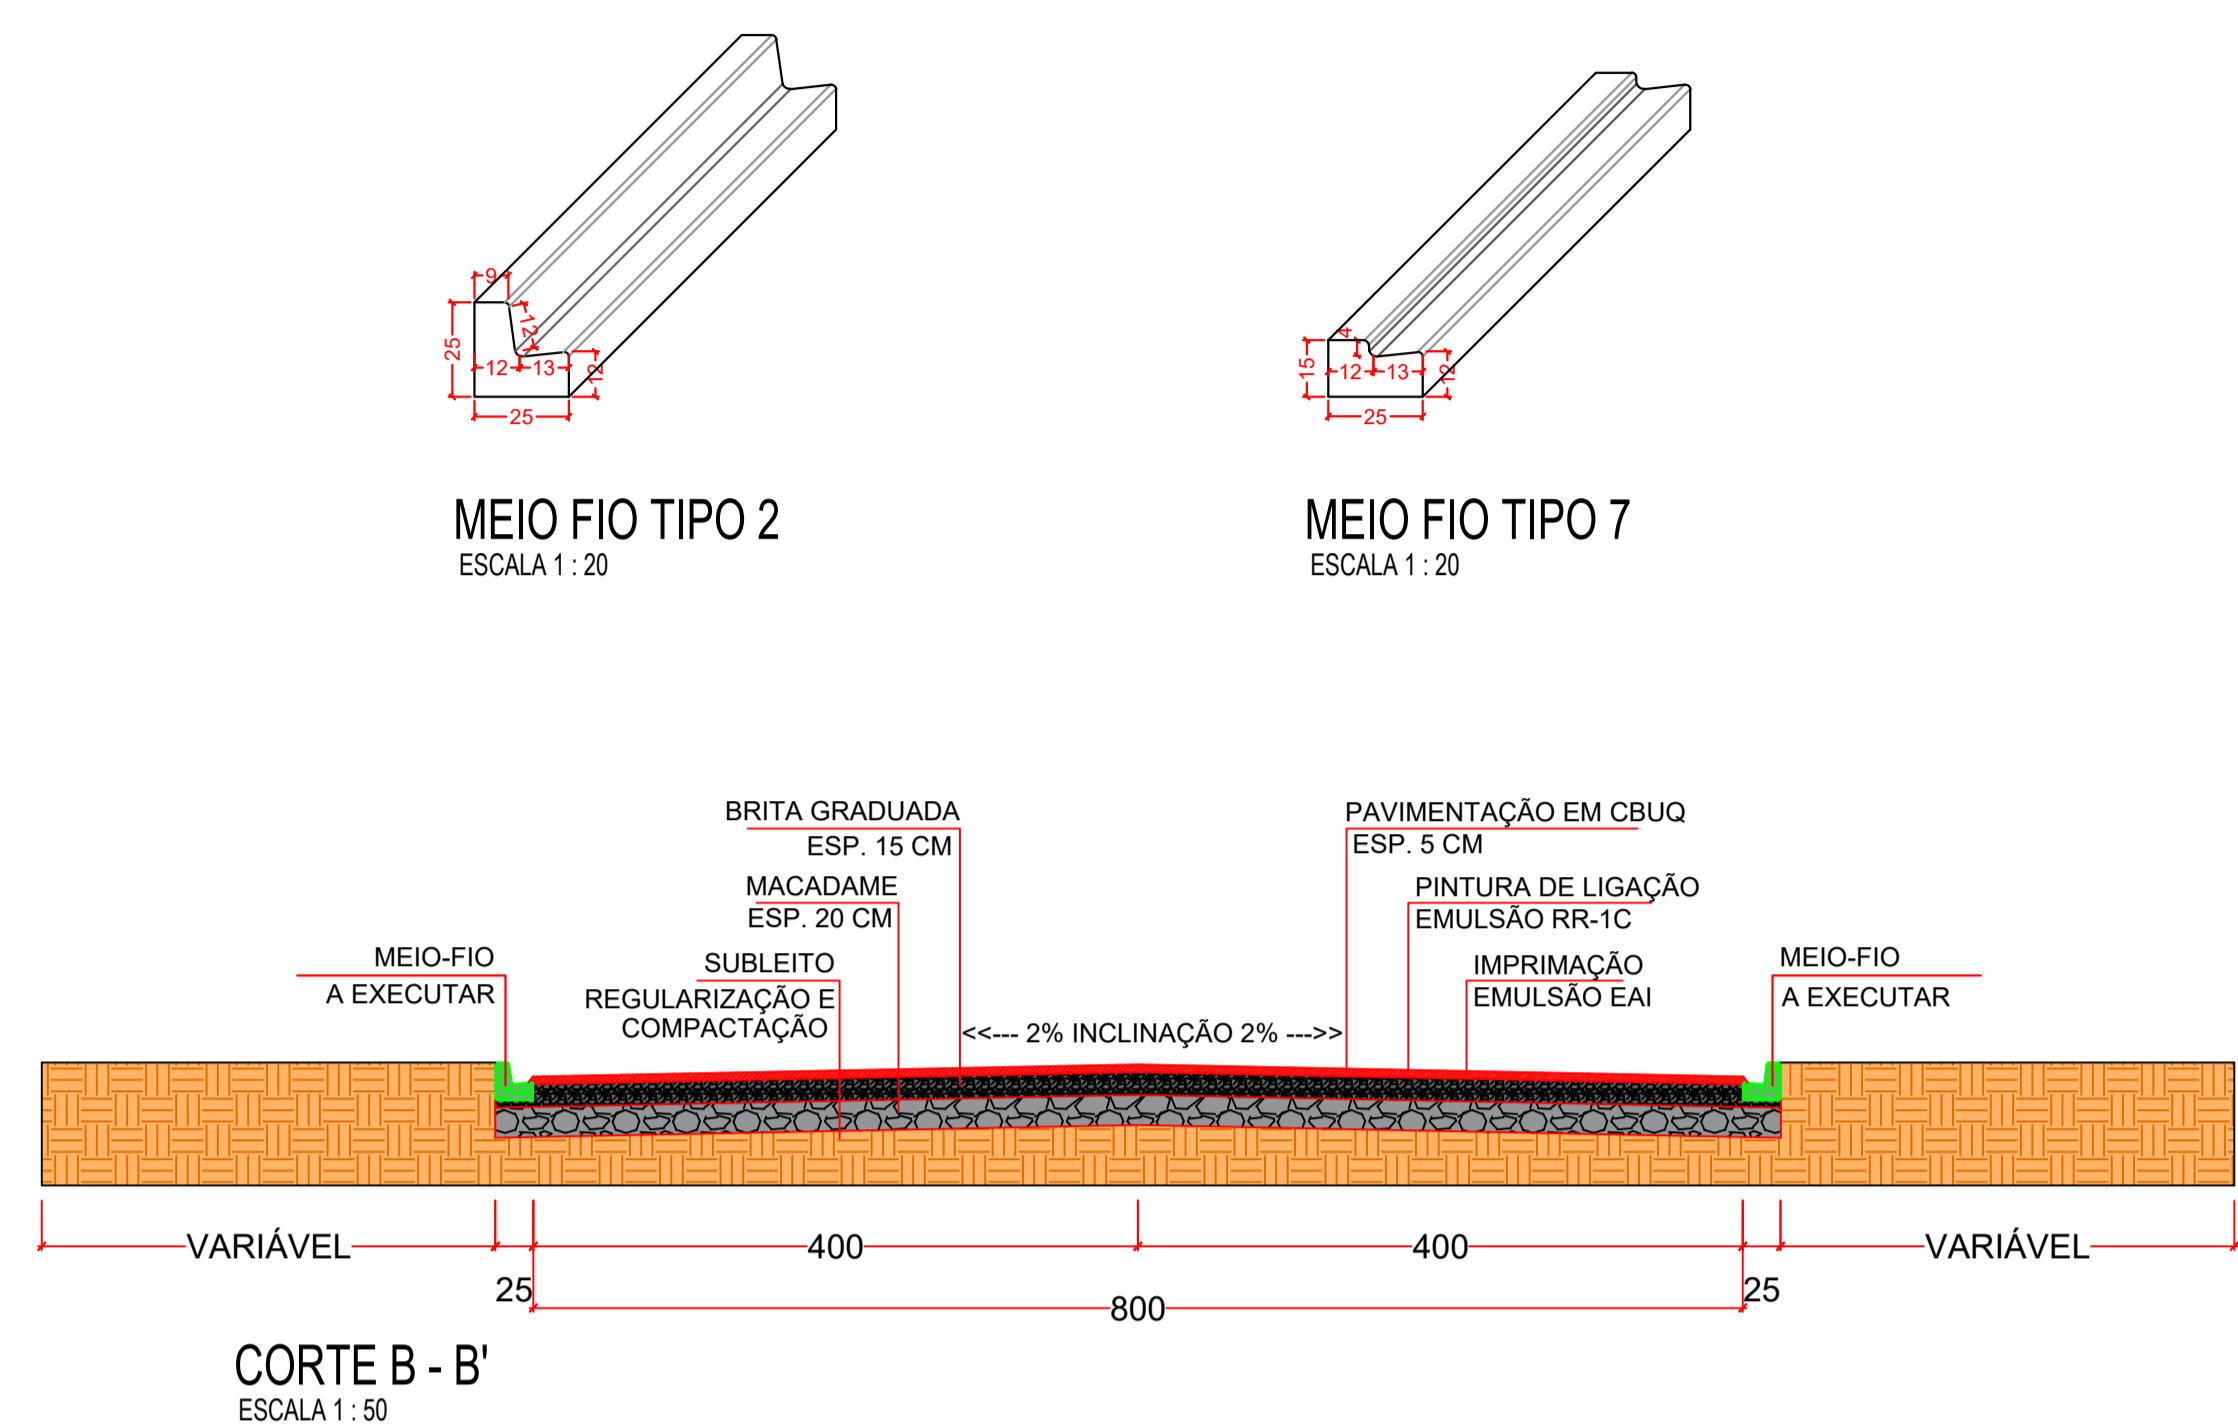


PAVIMENTAÇÃO												
Rua	Trecho	Extensão (m)	Largura (m)	Área de Pavimentação (m ²)	Macadame (m ³)	Brita Graduada (m ³)	Meio-fio a executar (m)	Meio-fio rebaixado a executar (m)	Macadame (m ³) (sob meio-fio)	CBUQ (m ³)	CBUQ (ton)	
Rua Verci Grande	Área de Gola 01			7,44	7,44	1,49	1,12	9,26	-	0,46	0,37	0,98
	Rua Verci Grande	83,06	8,00	664,48	132,90	99,67	133,12	33,00	8,31	33,22	87,45	
	TOTAL	671,92	134,39	100,79	142,38	33,00	8,77	33,60	88,42			
Rua Germano Wendler	Área de Gola 03			7,13	7,13	1,43	1,07	10,70	-	0,54	0,36	0,94
	Rua Germano Wendler	82,37	8,00	658,96	131,79	98,84	140,74	24,00	8,24	32,95	86,72	
	TOTAL	666,09	133,22	99,91	151,44	24,00	8,77	33,30	87,66			
Rua Bernardino Grande	Área de Gola 07			9,64	9,64	1,93	1,45	7,70	-	0,39	0,48	1,27
	Rua Bernardino Grande	81,33	8,00	650,64	130,13	97,60	143,66	19,00	8,13	32,53	85,62	
	TOTAL	660,28	132,06	99,05	151,36	19,00	8,52	33,01	86,89			

Rua Arnaldo Ewald Iansen	Área de Gola 02	133,73	133,73	26,75	20,06	21,90	-	1,10	6,69	17,60	
	Rua Arnaldo Ewald Iansen - Trecho 01	101,01	8,00	808,08	161,62	121,21	179,02	23,00	10,10	40,40	106,34
	Área de Gola 04	140,43	140,43	28,09	21,06	20,33	3,00	1,17	7,02	18,48	
	Rua Arnaldo Ewald Iansen - Trecho 02	102,04	8,00	816,32	163,26	122,45	171,08	33,00	10,20	40,82	107,43
	Área de Gola 05	2,08	2,08	0,42	0,31	7,99	-	0,40	0,10	0,27	
	Área de Gola 06	12,65	12,65	2,53	1,90	9,86	-	0,49	0,63	1,66	
	Rua Arnaldo Ewald Iansen - Trecho 03	107,83	8,00	862,64	172,53	129,40	198,66	17,00	10,78	43,13	113,52
	Área de Gola 08	141,65	141,65	28,33	21,25	23,49	-	1,17	7,08	18,64	
	Rua Arnaldo Ewald Iansen - Trecho 09	98,71	8,00	789,68	157,94	118,45	168,42	29,00	9,87	39,48	103,92
	Área de Gola 09	5,12	5,12	1,02	0,77	21,08	-	1,05	0,26	0,67	
	TOTAL	3.712,38	742,49	556,86	821,83	105,00	46,34	185,62	488,55		

- REGULARIZAÇÃO E COMPACTAÇÃO
- ÁREA DE ATERRAMENTO + REGULARIZAÇÃO E CO
- DEMOLIÇÃO DE PAVIMENTO EXISTENTE
- PAVIMENTAÇÃO EXISTENTE
- MEIO-FIO EXISTENTE
- MEIO-FIO A REMOVER
- MEIO-FIO A EXECUTAR
- MEIO-FIO REBAIXADO A EXECUTAR

NORTE

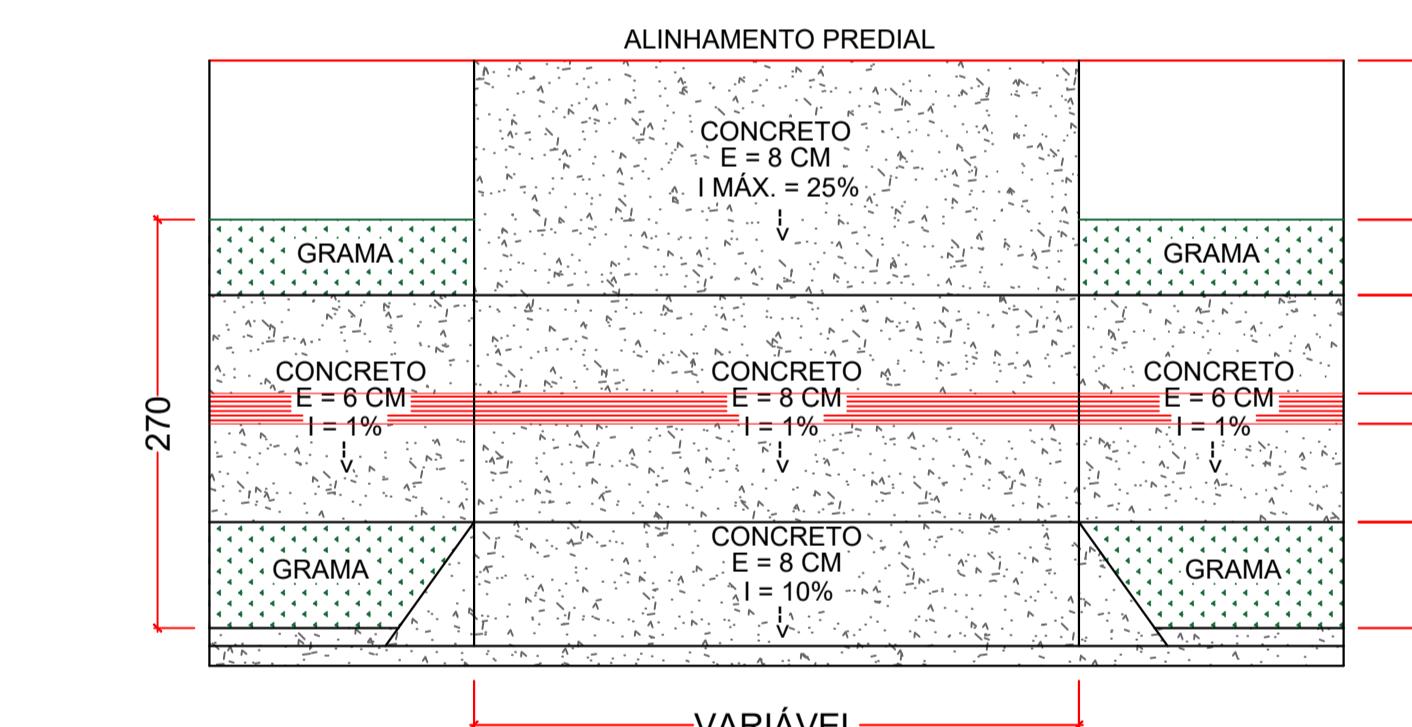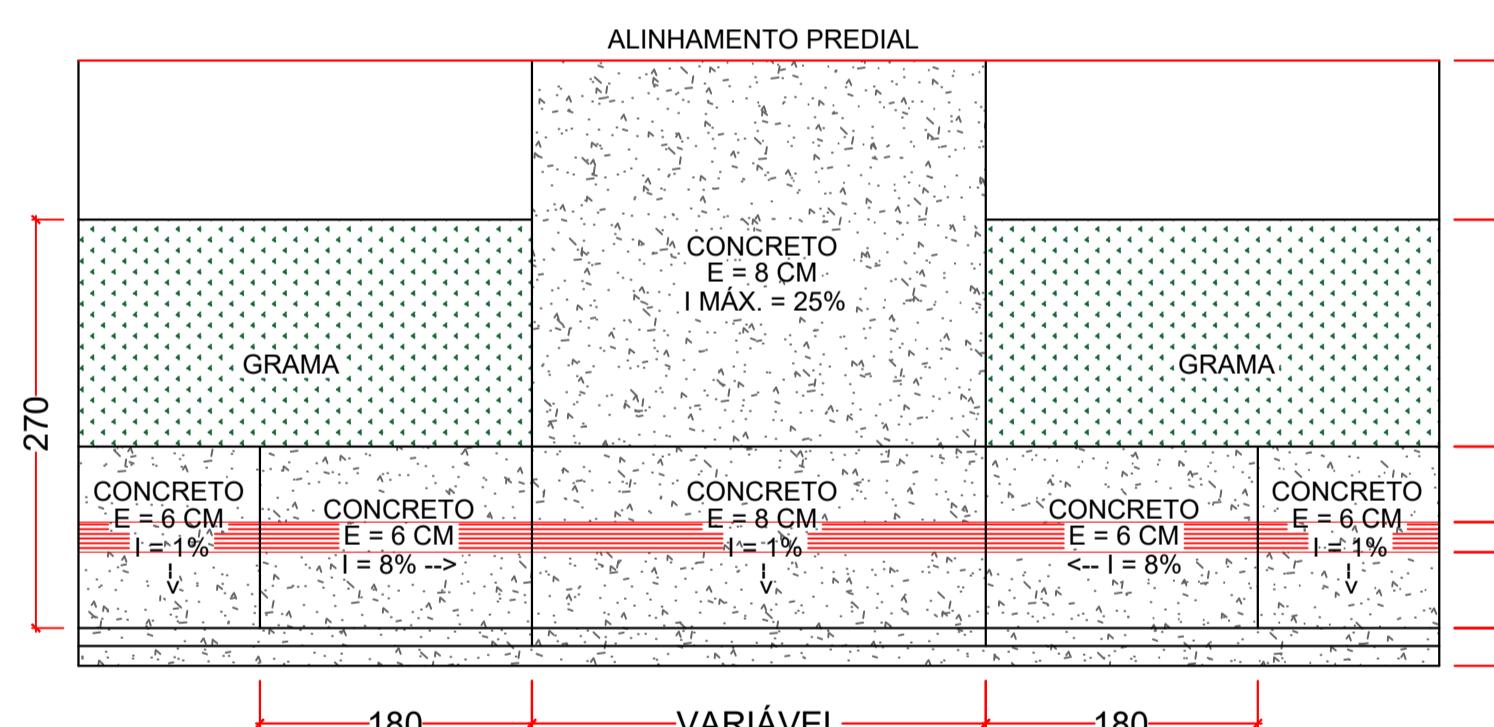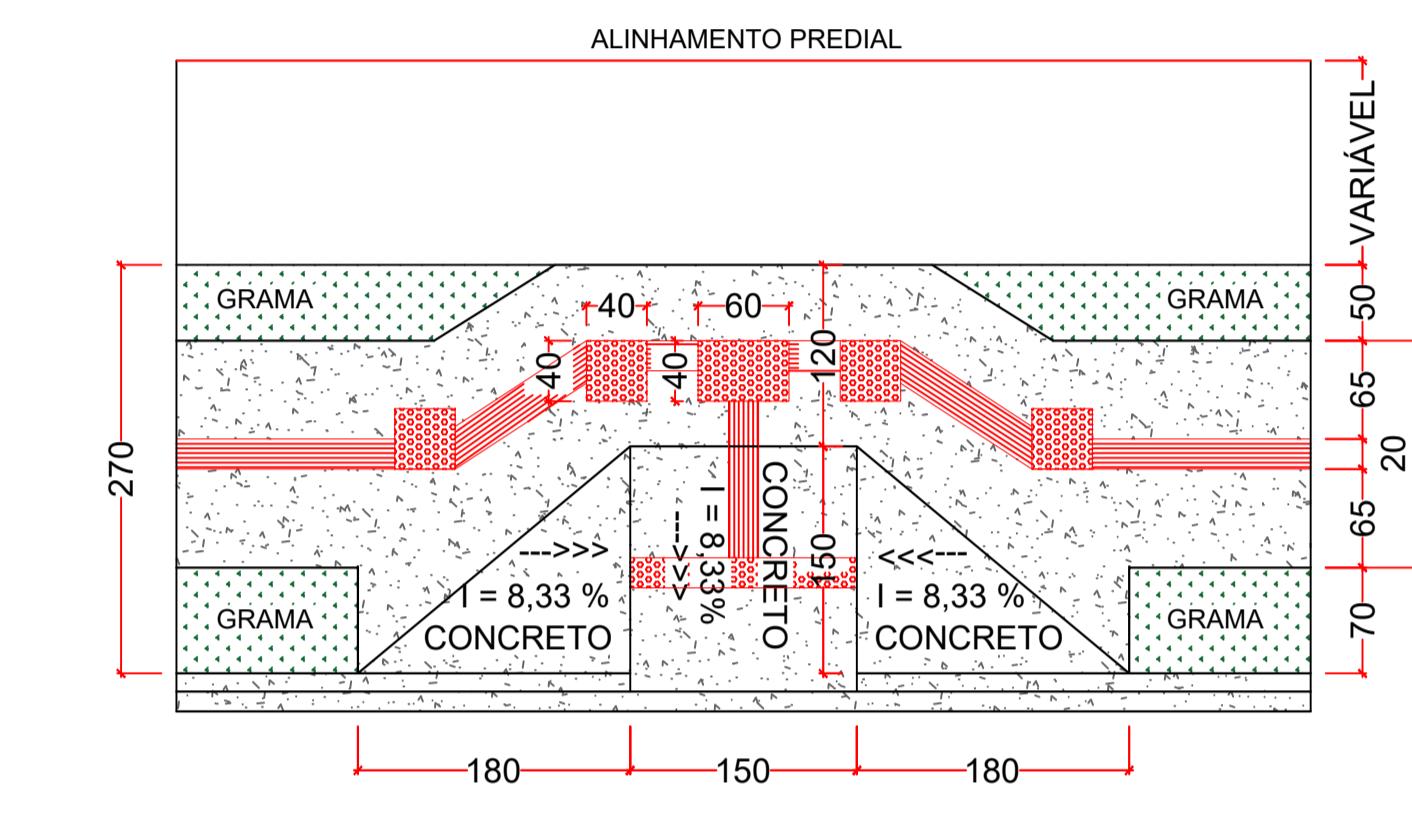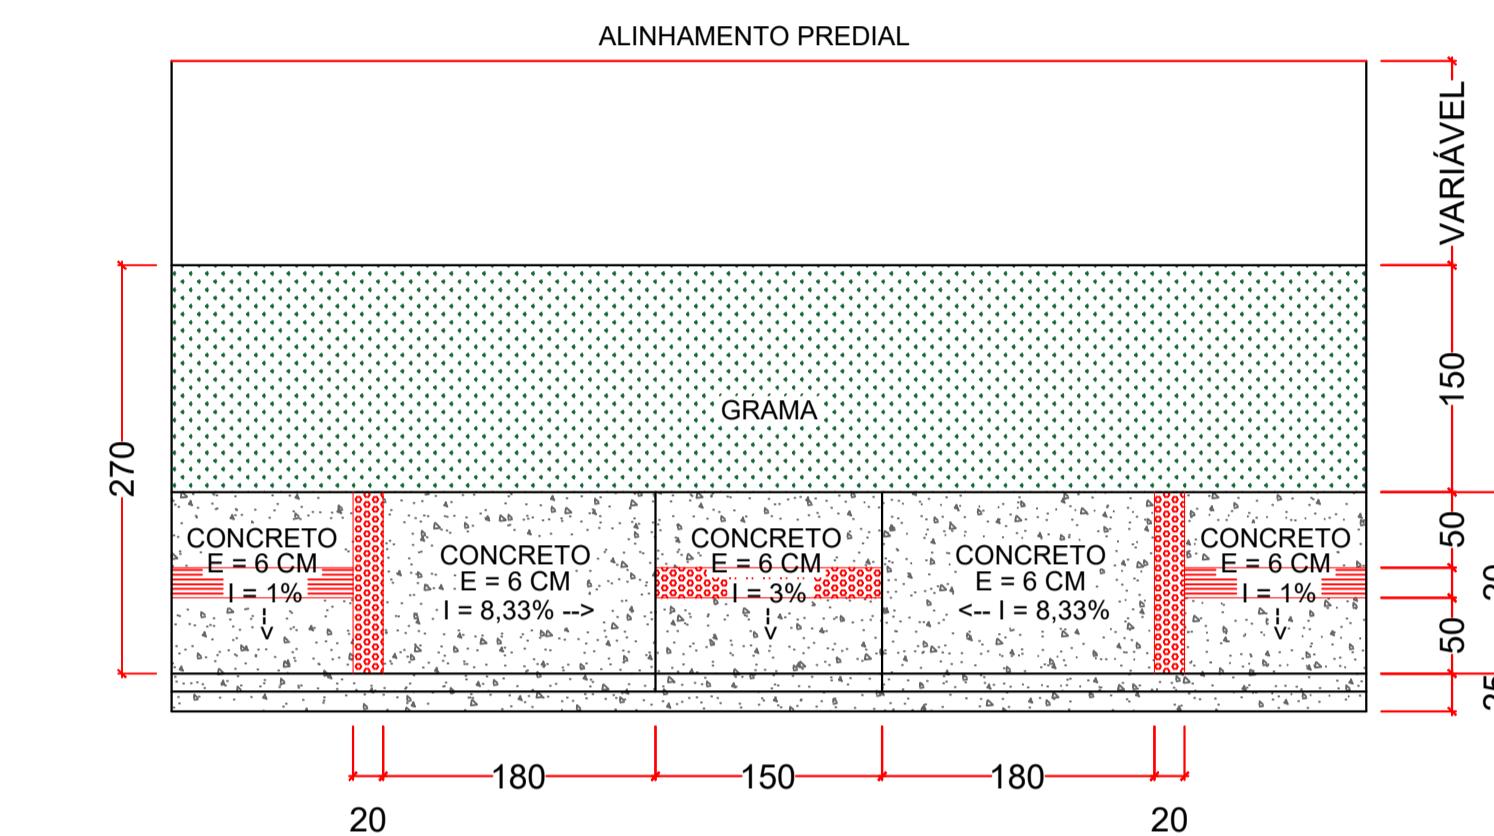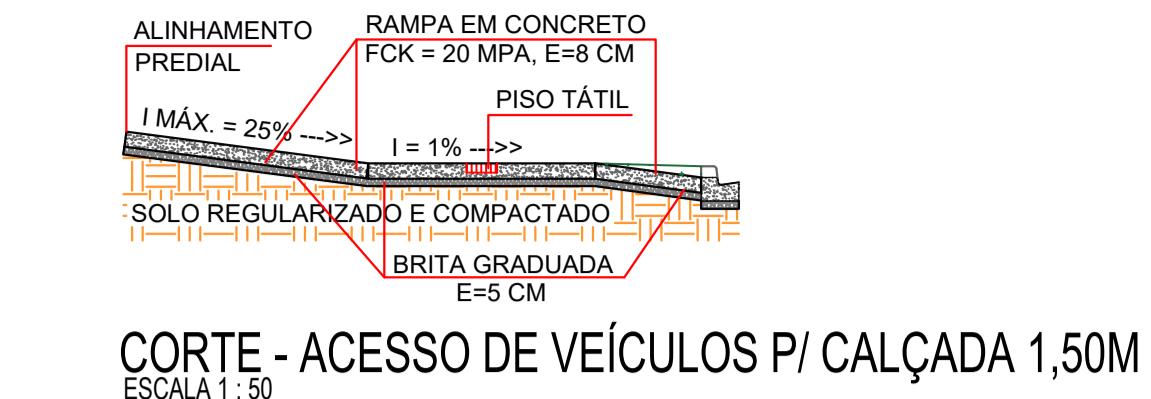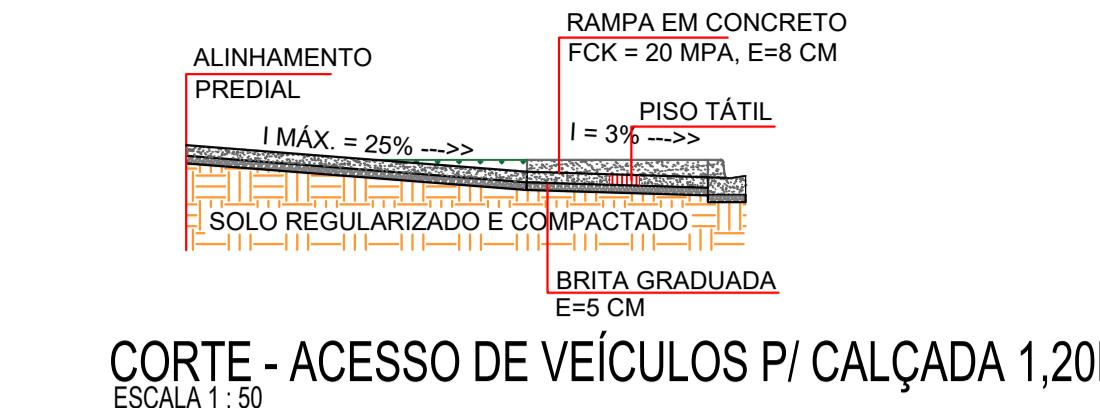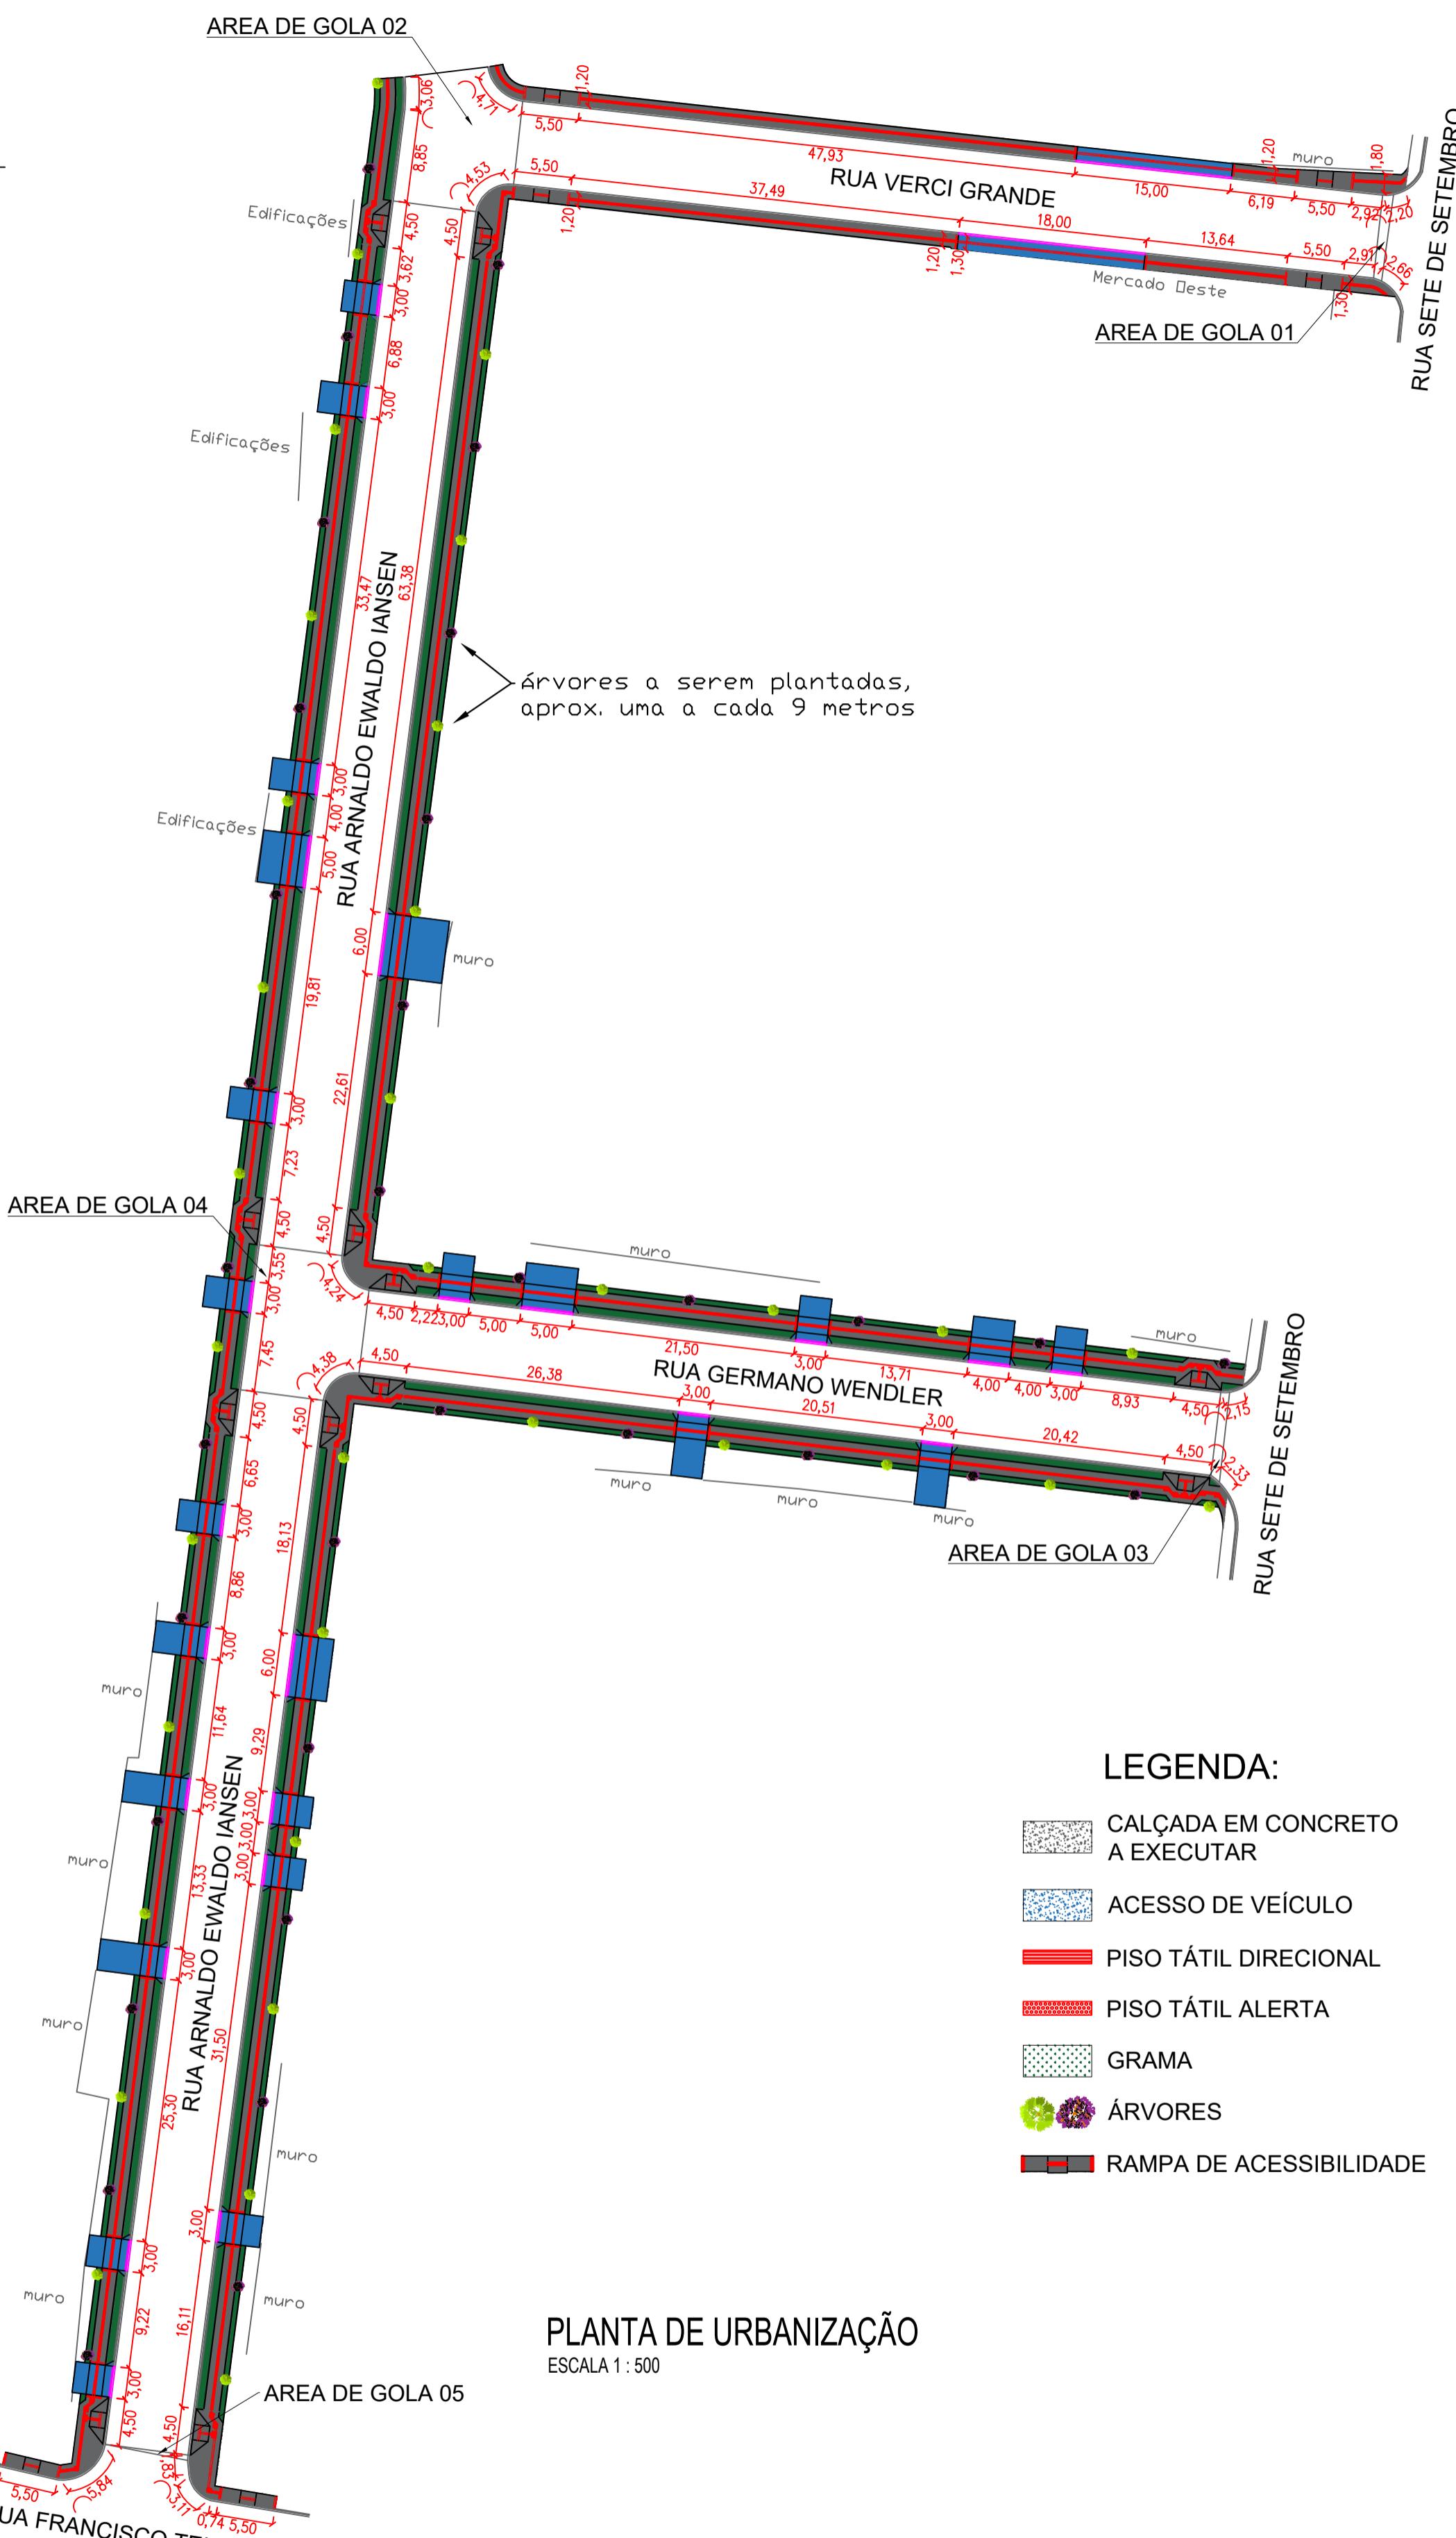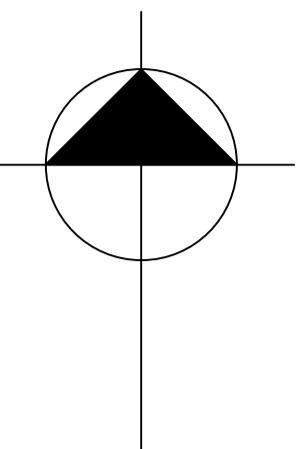

URBANIZAÇÃO								
Rua	Trecho	Regularização e compactação (m²)	Calçada em concreto (m²)	Piso tátil (m²)	Rampa de acessibilidade Tipo 1 (und)	Rampa de acessibilidade Tipo 2 (und)	Gramas (m²)	Árvores (und)
Rua Verci Grande	Área de Gola 01	-	-	-	-	-	-	-
	Rua Verci Grande	199,69	118,20	30,51	2,00	-	-	37,78
TOTAL		199,69	118,20	30,51	2,00	-	-	37,78
Rua Germano Wendler	Área de Gola 03	-	-	-	-	-	-	-
	Rua Germano Wendler	476,41	172,00	37,00	-	2,00	149,76	20,00
TOTAL		476,41	172,00	37,00	-	2,00	149,76	20,00
Rua Bernardino Grande	Área de Gola 07	-	-	-	-	-	-	-
	Rua Bernardino Grande	436,90	179,95	34,91	-	2,00	155,94	18,00
TOTAL		436,90	179,95	34,91	-	2,00	155,94	18,00
Rua Arnaldo Ewaldo Iansen	Área de Gola 02	78,77	35,79	6,39	2,00	2,00	14,39	2,00
	Rua Arnaldo Ewaldo Iansen - Trecho 01	558,00	206,19	40,12	-	-	206,99	22,00
	Área de Gola 04	125,11	59,75	11,81	-	6,00	13,60	2,00
	Rua Arnaldo Ewaldo Iansen - Trecho 02	557,94	193,73	42,55	-	-	181,83	22,00
	Área de Gola 05	53,53	27,08	4,25	2,00	-	-	-
	Área de Gola 06	60,21	34,63	5,48	1,00	3,00	-	-
	Rua Arnaldo Ewaldo Iansen - Trecho 03	572,40	203,72	41,67	-	-	252,41	24,00
	Área de Gola 08	121,77	65,08	11,75	-	6,00	17,94	2,00
	Rua Arnaldo Ewaldo Iansen - Trecho 09	546,01	190,34	45,37	-	2,00	215,20	24,00
	Área de Gola 09	-	-	-	-	-	-	-
TOTAL		2.673,74	1.016,31	209,39	5,00	21,00	902,36	98,00
APROVAÇÕES								

DESENHO: Bruno C. de Campos

DATA: 31/07/2025

ULTIMA REVISÃO: 16/09/2025

PAVIMENTAÇÃO ASFÁLTICA

Área de Pavimentação: 5.710,67 m²

RESPONSÁVEL TÉCNICO:

Documentos assinados digitalmente
KAWANE LIAIS RODRIGUES MARTINS
Data: 01/10/2025 17:06:11-0300
Verifique em https://validar-it.gov.br

gobr SERPRO

PROPOSTA:

Indicadas

PRANCHAS:

PREFEITURA MUNICIPAL DE SANTA MARIA DO OESTE
 CNPJ: 95.684.544/0001-26

Rua José de França Pereira, nº 10 - Fone: (42) 3644-1137 CEP: 85230-000 - Santa Maria do Oeste - Paraná

OBRA: PAVIMENTAÇÃO ASFÁLTICA

RUA ARNALDO EWALDO IANSEN, RUA VERCI GRANDE, RUA GERMANO WENDLER E RUA BERNARDINO GRANDE - SANTA MARIA DO OESTE

PROJETO DE URBANISMO

URBANIZAÇÃO								
Rua	Trecho	Regularização e compactação (m²)	Calçada em concreto (m²)	Piso tátil (m²)	Rampa de acessibilidade Tipo 1 (und)	Rampa de acessibilidade Tipo 2 (und)	Gramas (m²)	Árvores (und)
Rua Arnaldo Ewaldo Iansen	Área de Gola 02	78,77	35,79	6,39	2,00	2,00	14,39	2,00
	Rua Arnaldo Ewaldo Iansen - Trecho 01	558,00	206,19	40,12	-	-	206,99	22,00
	Área de Gola 04	125,11	59,75	11,81	-	6,00	13,60	2,00
	Rua Arnaldo Ewaldo Iansen - Trecho 02	557,94	193,73	42,55	-	-	181,83	22,00
	Área de Gola 05	53,53	27,08	4,25	2,00	-	-	-
	Área de Gola 06	60,21	34,63	5,48	1,00	3,00	-	-
	Rua Arnaldo Ewaldo Iansen - Trecho 03	572,40	203,72	41,67	-	-	252,41	24,00
	Área de Gola 08	121,77	65,08	11,75	-	6,00	17,94	2,00
	Rua Arnaldo Ewaldo Iansen - Trecho 09	546,01	190,34	45,37	-	2,00	215,20	24,00
	Área de Gola 09	-	-	-	-	-	-	-
	TOTAL	2.673,74	1.016,31	209,39	5,00	21,00	902,36	98,00

RESPONSÁVEL TÉCNICO:

Kawane L. R. Martins CREA-PR 203.031/D

PROPOSTA:


Indicadas

PRANCHAS:

Oscar Delgado


PREFEITO MUNICIPAL

08/11

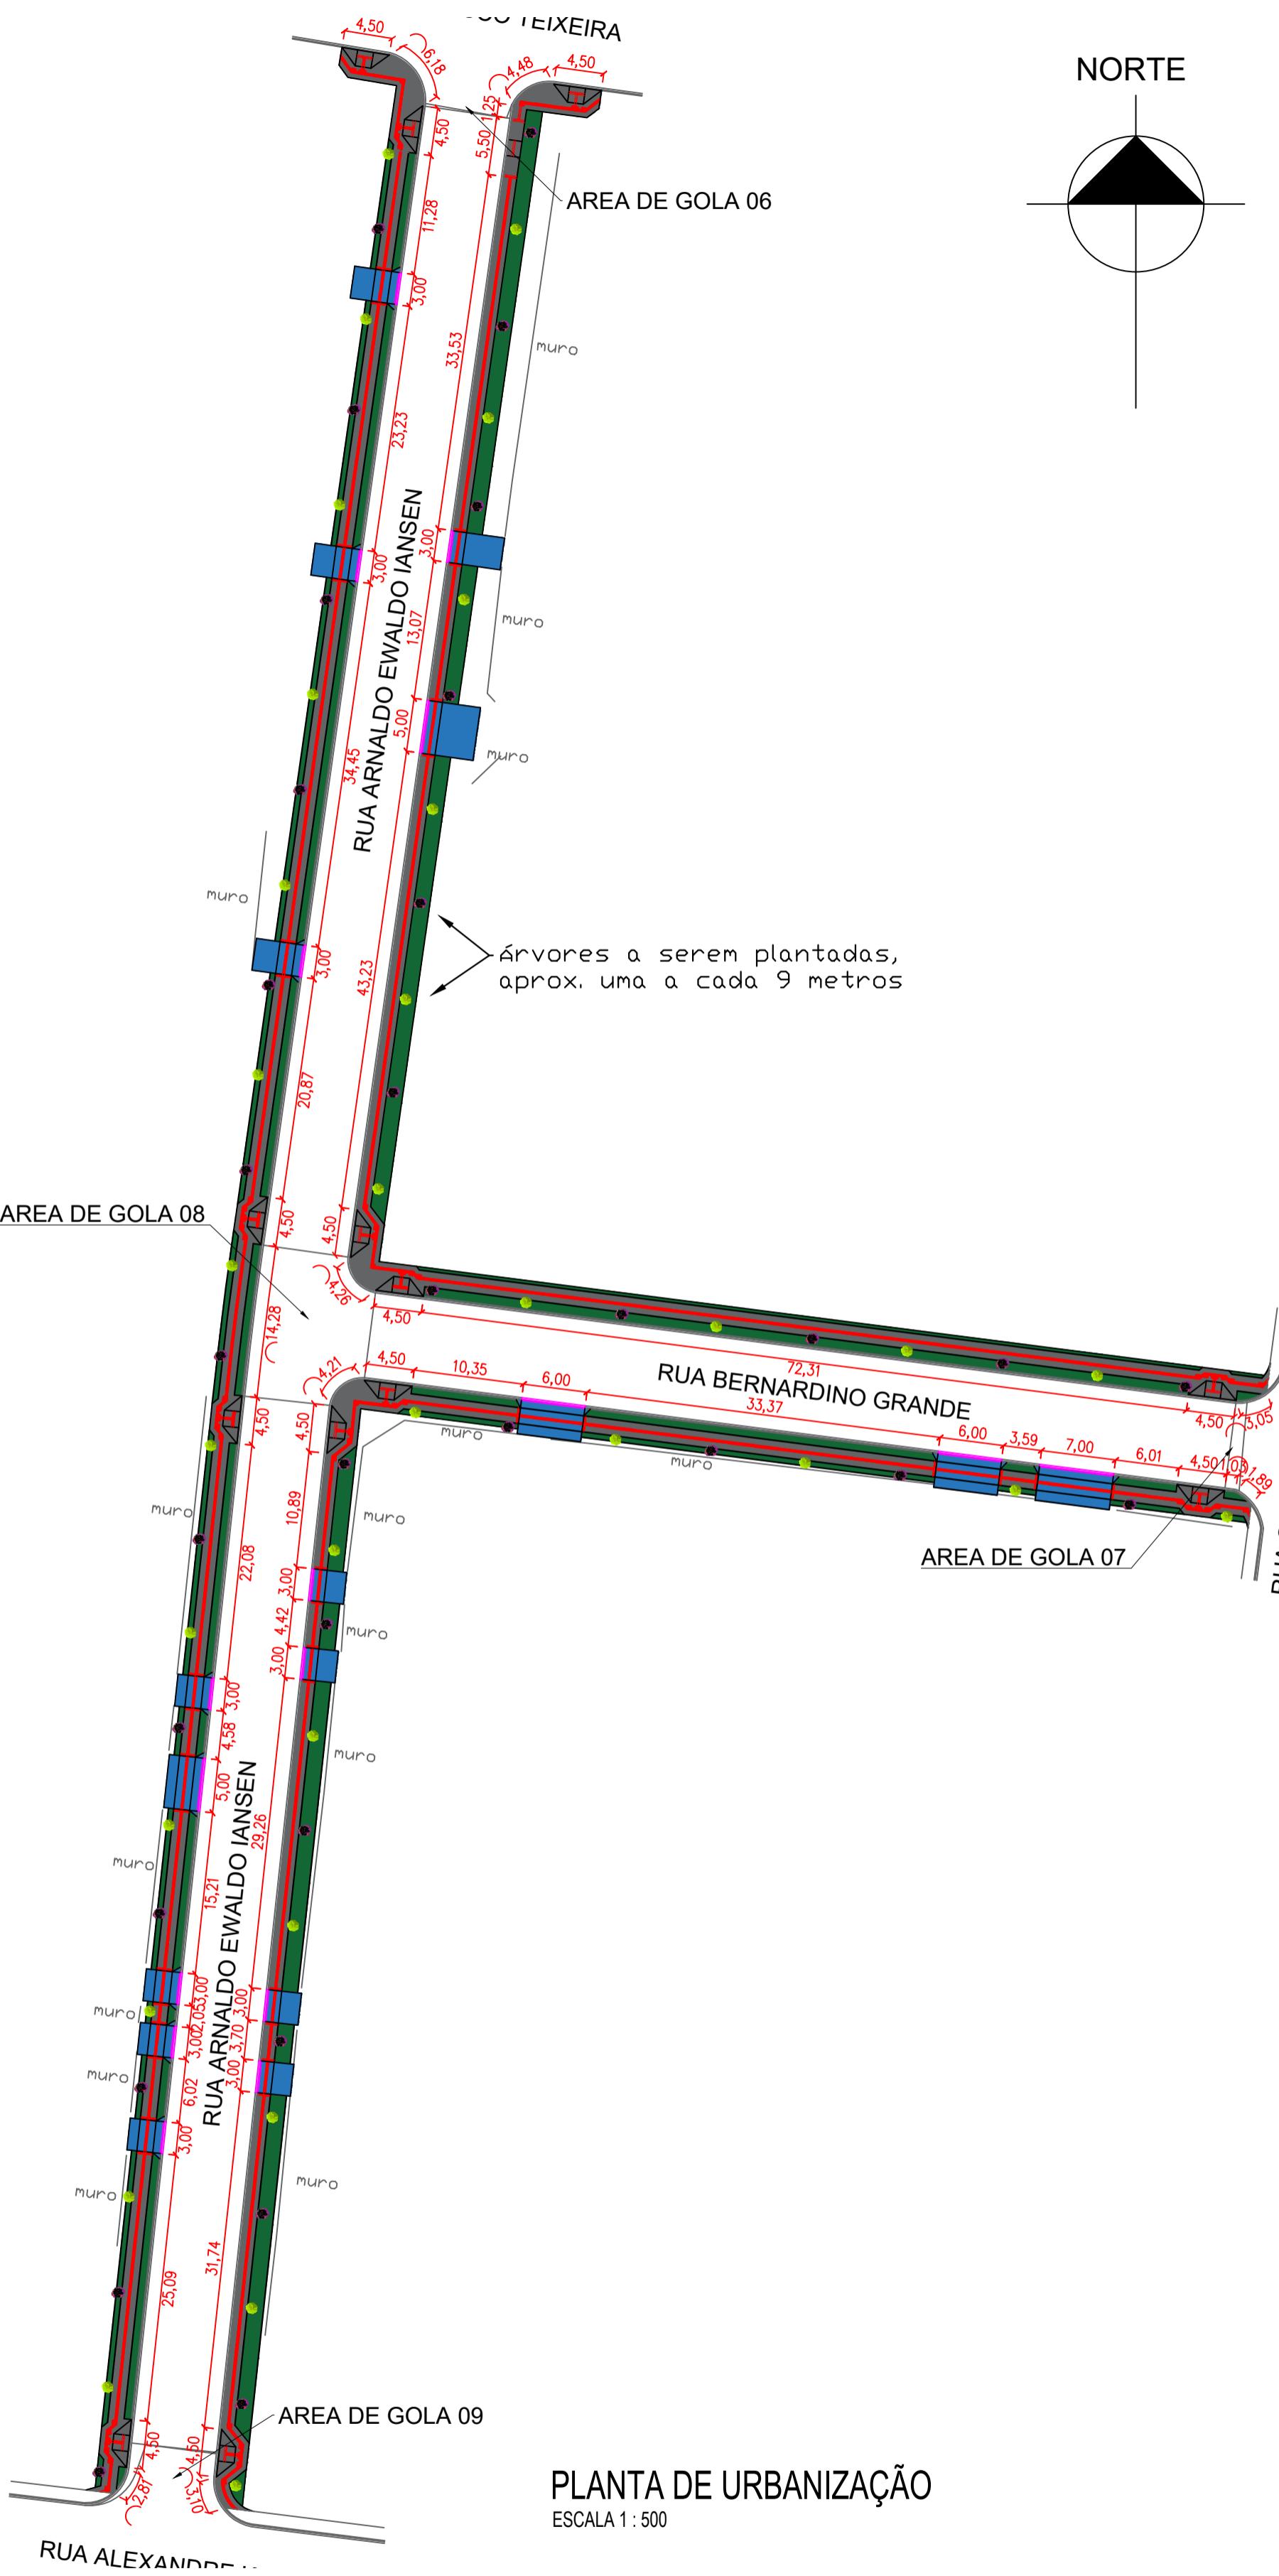

LEGENDA:

- CALÇADA EM CONCRETO A EXECUTAR
- ACESSO DE VEÍCULO
- PISO TÁTIL DIRECIONAL
- PISO TÁTIL ALERTA
- GRAMA
- ÁRVORES
- RAMPA DE ACESSIBILIDADE

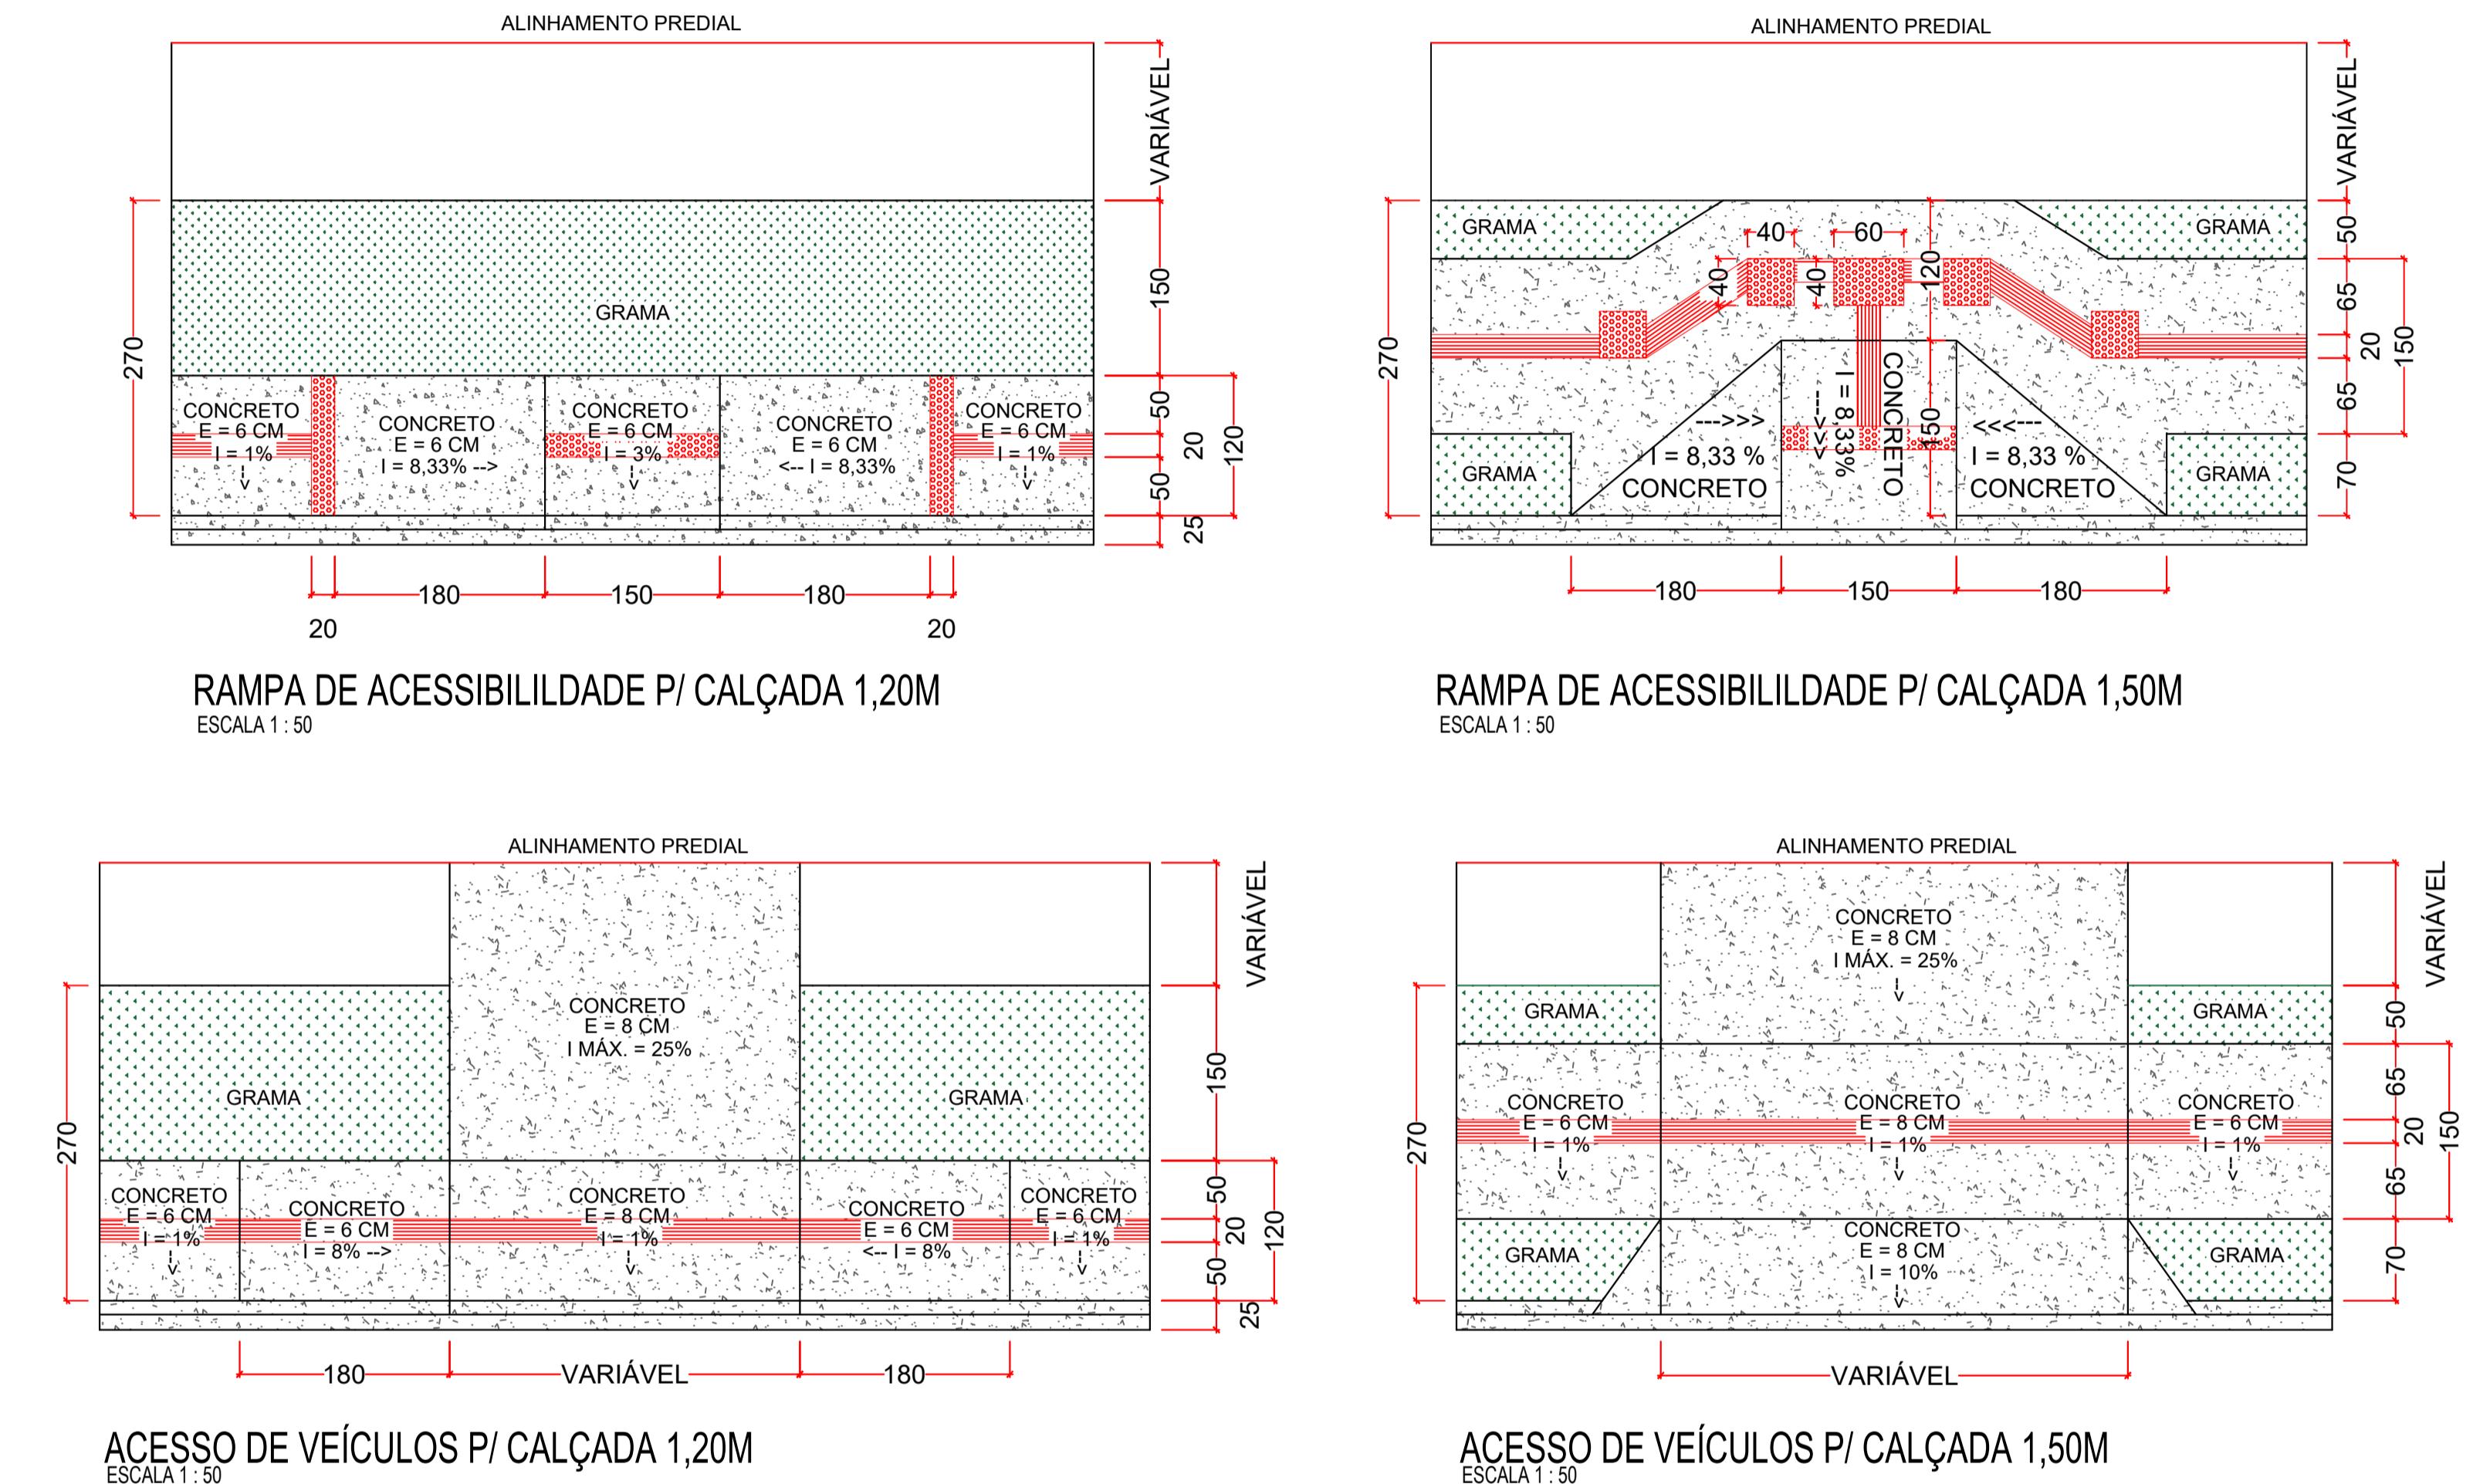

URBANIZAÇÃO								
Rua	Trecho	Regularização e compactação (m²)	Calçada em concreto (m²)	Piso tátil (m²)	Rampa de acessibilidade Tipo 1 (und)	Rampa de acessibilidade Tipo 2 (und)	Gram (m²)	Árvores (und)
Rua Verci Grande	Área de Gola 01	-	-	-	-	-	-	-
	Rua Verci Grande	199,69	118,20	30,51	2,00	-	-	37,78
	TOTAL	199,69	118,20	30,51	2,00	-	-	37,78
Rua Germano Wendler	Área de Gola 03	-	-	-	-	-	-	-
	Rua Germano Wendler	476,41	172,00	37,00	-	2,00	149,76	20,00
	TOTAL	476,41	172,00	37,00	-	2,00	149,76	20,00
Rua Bernardino Grande	Área de Gola 07	-	-	-	-	-	-	-
	Rua Bernardino Grande	436,90	179,95	34,91	-	2,00	155,94	18,00
	TOTAL	436,90	179,95	34,91	-	2,00	155,94	18,00
Rua Arnaldo Ewald Iansen	Área de Gola 02	78,77	35,79	6,39	2,00	2,00	14,39	2,00
	Rua Arnaldo Ewald Iansen - Trecho 01	558,00	206,19	40,12	-	-	206,99	22,00
	Área de Gola 04	125,11	59,75	11,81	-	6,00	13,60	2,00
	Rua Arnaldo Ewald Iansen - Trecho 02	557,94	193,73	42,55	-	-	181,83	22,00
	Área de Gola 05	53,53	27,08	4,25	2,00	2,00	-	-
	Área de Gola 06	60,21	34,63	5,48	1,00	3,00	-	-
	Rua Arnaldo Ewald Iansen - Trecho 03	572,40	203,72	41,67	-	-	252,41	24,00
	Área de Gola 08	121,77	65,08	11,75	-	6,00	17,94	2,00
	Rua Arnaldo Ewald Iansen - Trecho 09	546,01	190,34	45,37	-	2,00	215,20	24,00
	Área de Gola 09	-	-	-	-	-	-	-
	TOTAL	2.673,74	1.016,31	209,39	5,00	21,00	902,36	98,00

PREFEITURA MUNICIPAL DE SANTA MARIA DO OESTE


CNPJ: 95.684.544/0001-26

Rua José de França Pereira, nº 10 - Fone: (42) 3644-1137 CEP: 85230-000 - Santa Maria do Oeste - Paraná

OBRA:
PAVIMENTAÇÃO ASFÁLTICA
RUA ARNALDO EWALDO IANSEN, RUA VERCI GRANDE, RUA GERMANO WENDLER E RUA BERNARDINO GRANDE - SANTA MARIA DO OESTE

PROJETO DE URBANISMO

APROVAÇÕES	DESENVOLVO Bruno C. de Campos	DATA 31/07/2025	ULTIMA REVISÃO 16/09/2025
PAVIMENTAÇÃO ASFÁLTICA Área de Pavimentação: 5.710,67 m²			
RESPONSÁVEL TÉCNICO goubr	PROPOSTA Assinado Digitalmente OSCAR DELGADO Kawane L. R. Martins Data: 01/10/2025 17:06:11-0300 Verifique em https://validar.in.gov.br	PROPOSTORA Indicadas	ESCALAS: Indicadas
Kawane L. R. Martins CREA-PR 203.031/D	Oscar Delgado PREFEITO MUNICIPAL	PRANCHAS: 09/11	

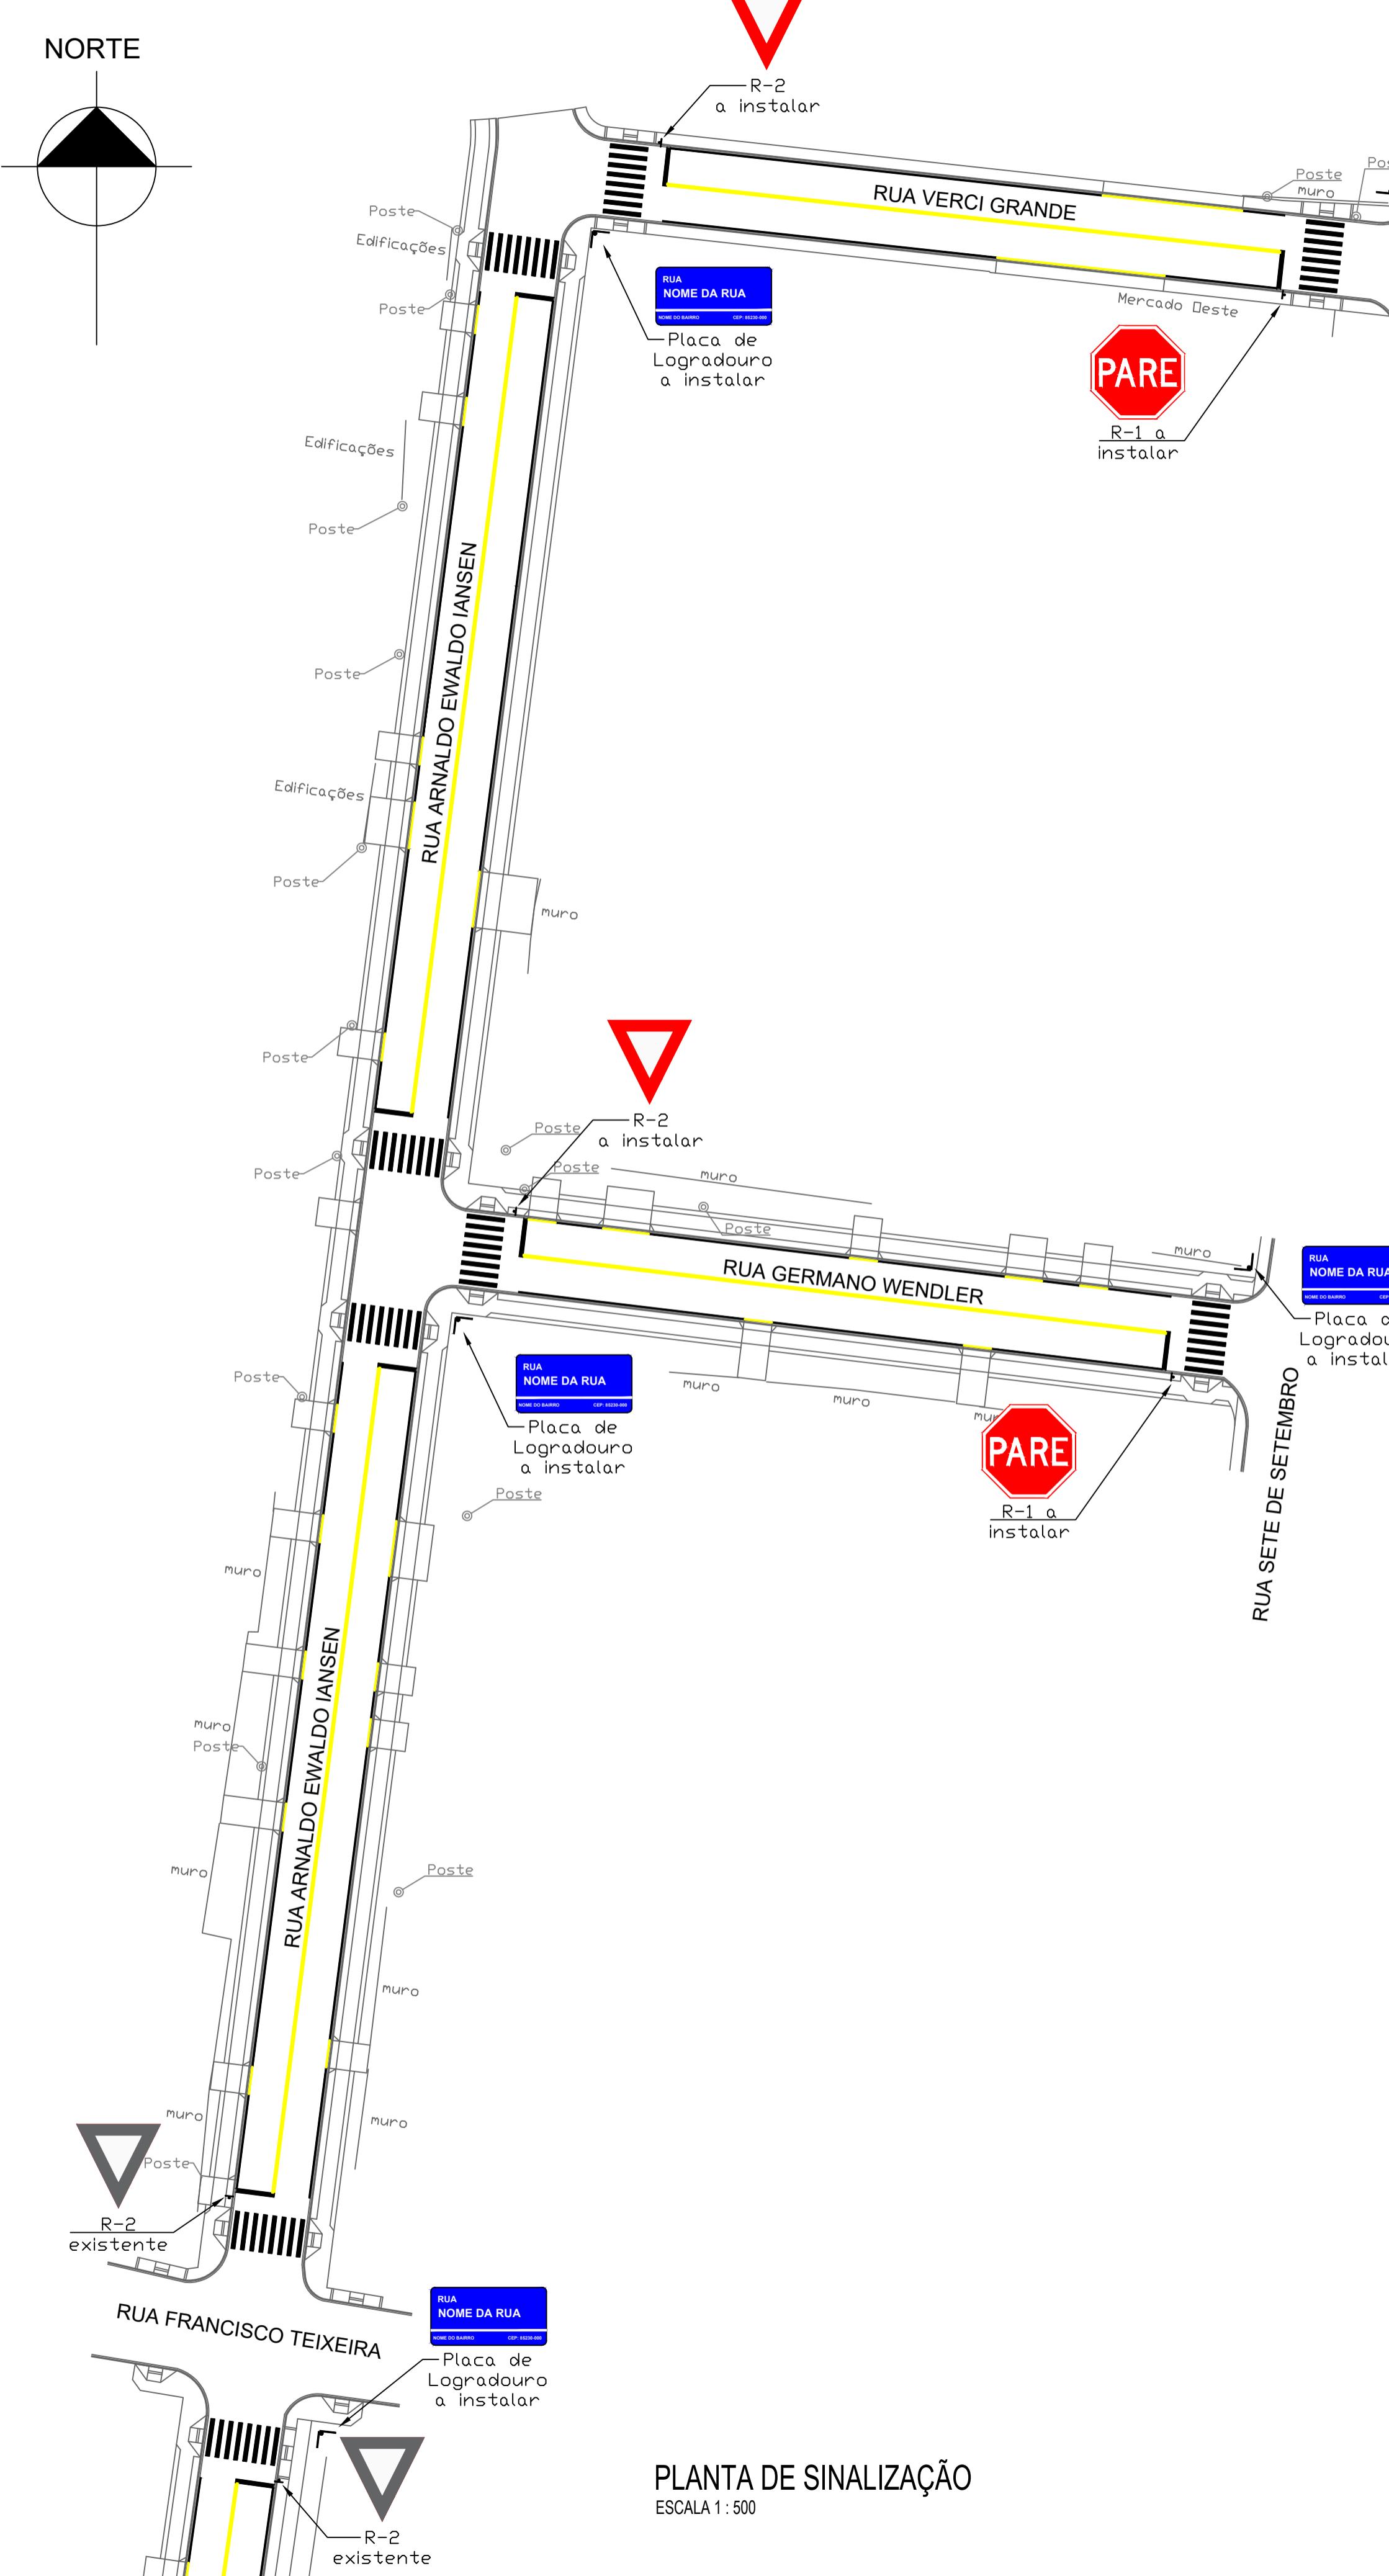

PLANTA DE SINALIZAÇÃO

ESCALA 1 : 500


SINALIZAÇÃO					
Rua	Trecho	Sinalização horizontal (m ²)	Instalação de placa R-1 "Pare" (UND)	Instalação de placa R-2 "Dê a preferência" (UND)	Instalação de placa de Logradouro (UND)
Rua Verci Grande	Área de Gola 01	-	-	-	1,0
	Rua Verci Grande	55,25	1,00	1,00	
	TOTAL	55,25	1,00	1,00	1,0
Rua Germano Wendler	Área de Gola 03	-	-	-	1,0
	Rua Germano Wendler	56,54	1,00	1,00	
	TOTAL	56,54	1,00	1,00	1,0
Rua Bernardino Grande	Área de Gola 07	-	-	-	1,0
	Rua Bernardino Grande	56,13	1,00	1,00	
	TOTAL	56,13	1,00	1,00	1,0
Rua Arnaldo Ewaldo Iansen	Área de Gola 02	-	-	-	1,0
	Rua Arnaldo Ewaldo Iansen - Trecho 01	64,00	-	-	
	Área de Gola 04	-	-	-	1,0
	Rua Arnaldo Ewaldo Iansen - Trecho 02	64,41	-	-	
	Área de Gola 05	-	-	-	
	Área de Gola 06	-	-	-	1,0
	Rua Arnaldo Ewaldo Iansen - Trecho 03	66,73	-	-	
	Área de Gola 08	-	-	-	1,0
	Rua Arnaldo Ewaldo Iansen - Trecho 09	64,01	1,00	-	
	Área de Gola 09	-	-	-	1,0
TOTAL		259,15	1,00	-	5,0

LINHA DUPLA CONTÍNUA

FORMA	COR	
	FUNDO	AZUL
	LETRAS	BRANCA
	FAIXA	BRANCA
ALTURA (M)	0,25	
COMPRIMENTO (M)	0,50	
FAIXA (M)	0,018	


SINAL		COR		
FORMA	CÓDIGO			
	R-1	FUNDO	VERMELHO	
		ORLA INTERNA	BRANCA	
		ORLA EXTERNA	VERMELHO	
		LETRAS	BRANCA	
		LADO (M)	0,35	
ORLA INTERNA BRANCA (M)		0,028		
ORLA EXTERNA VERMELHA (M)		0,014		

SINAL		COR	
FORMA	CÓDIGO	FUNDO	BRANCA
	R-2	ORLA	VERMELHA
		VERSO	PRETO FOS
		LADO (M)	0,75
		ORLA (M)	0,10

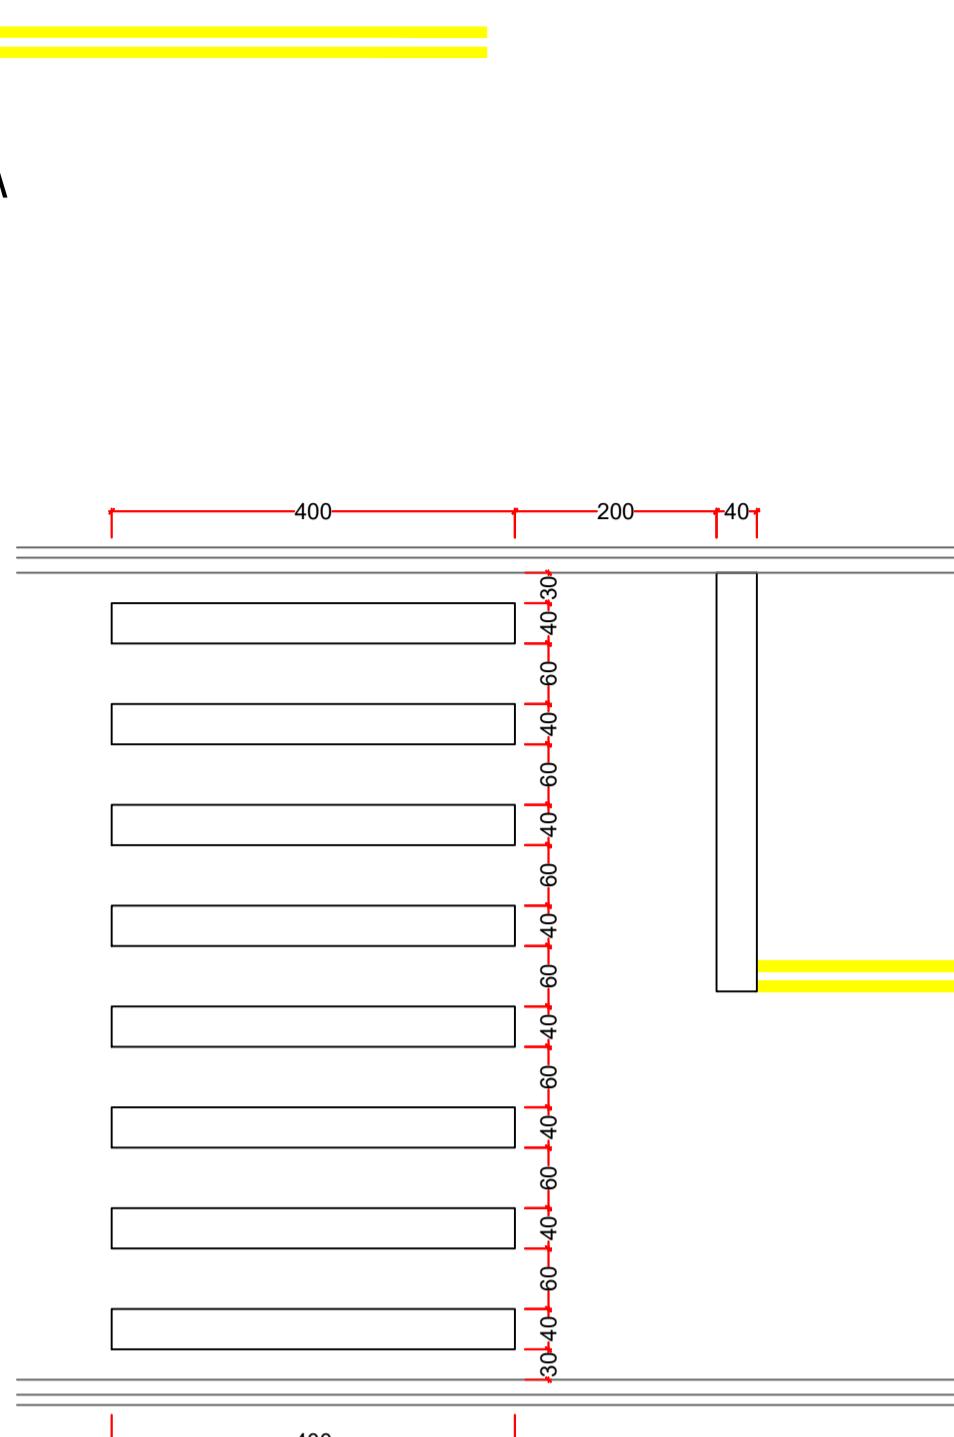

FAIXA DE TRAVESSIA DE PEDESTRES

ESCALA 1 : 75

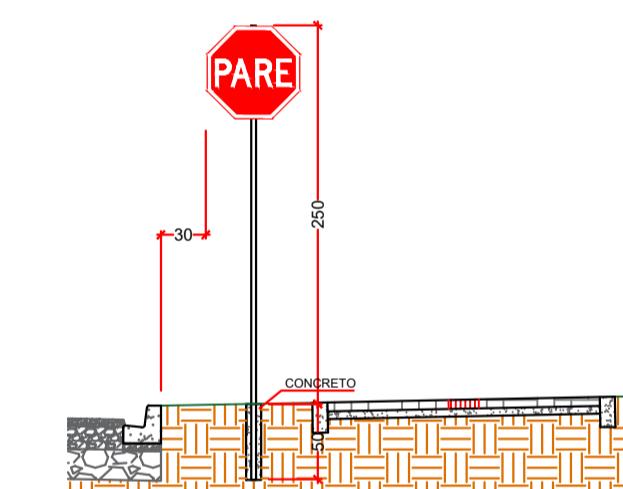

INSTALAÇÃO PLACAS ESCALA 1 : 50

PREFEITURA MUNICIPAL DE SANTA MARIA DO OESTE

CNPJ: 95.684.544/0001-26

Rua José de Franca Pereira, nº 10 - Fone: (42) 3644-1137 CEP: 85230-000 - Santa Maria do Oeste - Paraná

PAVIMENTAÇÃO ASFÁLTICA

RUA ARNALDO EWALDO IANSEN, RUA VERCI GRANDE, RUA GERMANO WENDLER E RUA
BERNARDINO GRANDE - SANTA MARIA DO OESTE

PROJETO DE SINALIZAÇÃO

DESENHO: DATA: ÚLTIMA REVISÃO:

PAVIMENTAÇÃO ASFÁLTICA


Área de Pavimentação: 5.710,67 m²

<p>RESPONSÁVEL TÉCNICO:</p> <p>Documento assinado digitalmente</p> <p>KAWANE LAIS RODRIGUES MARTINS</p> <p>Data: 01/10/2025 17:07:31-0300</p> <p>Verifique em https://validar.iti.gov.br</p> 	<p>PROONENTE:</p> <div style="text-align: center;">  <p>ASSINADO DIGITALMENTE OSCAR DELGADO</p> <p>A conformidade com a assinatura pode ser verificada em: http://serpro.gov.br/assinador-digital</p>  </div>	<p>ESCALAS:</p> <p>Indicadas</p> <p>PRANCHAS:</p>
--	---	--

Kawane L. R. Martins
CREA-PR 203.031/D

Oscar Delgado
PREFEITO MUNICIPAL


10/1

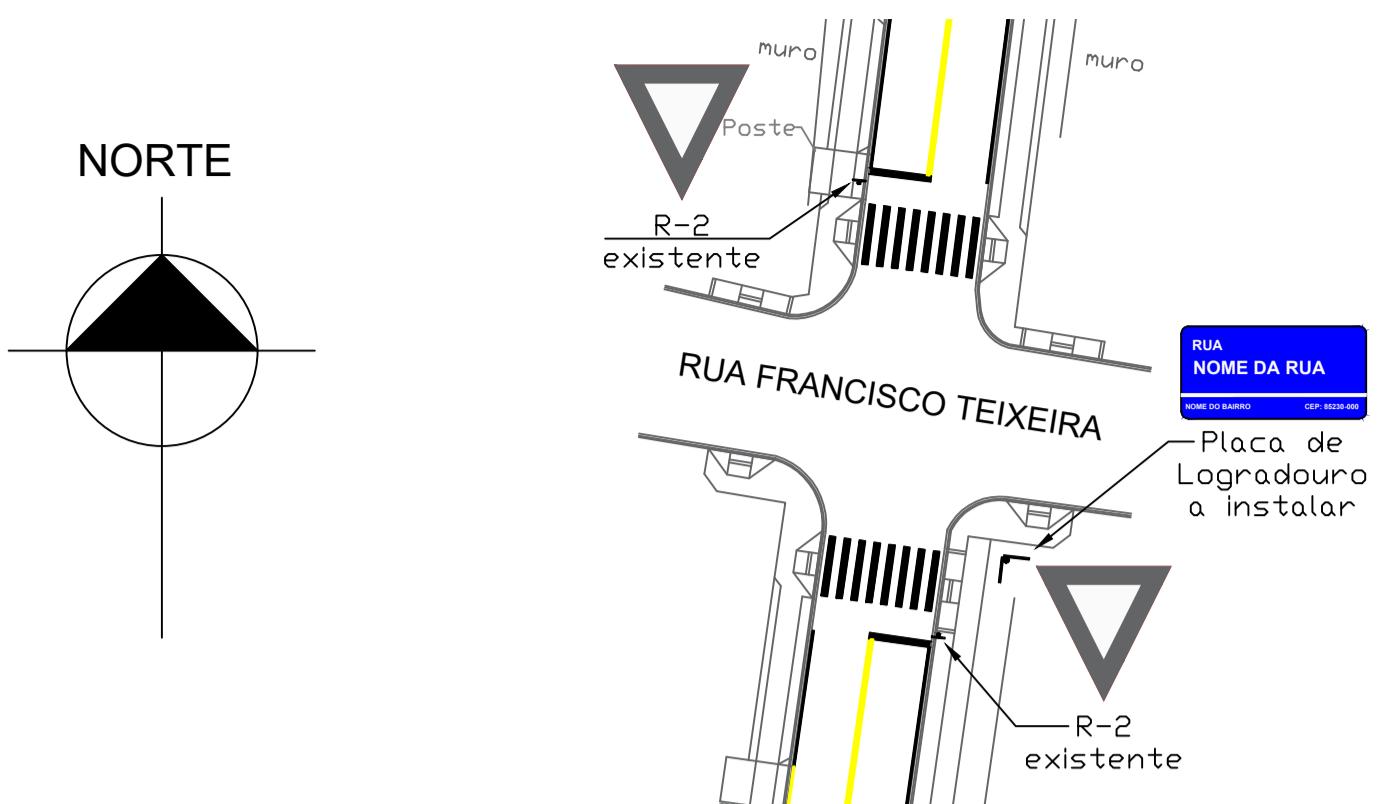

LINHA DUPLA CONTÍNUA


ESCALA 1 : 75

FORMA	COR	
	FUNDO	AZUL
	LETRAS	BRANCA
	FAIXA	BRANCA
ALTURA (M)	0,25	
COMPRIMENTO (M)	0,50	
FAIXA (M)	0,018	

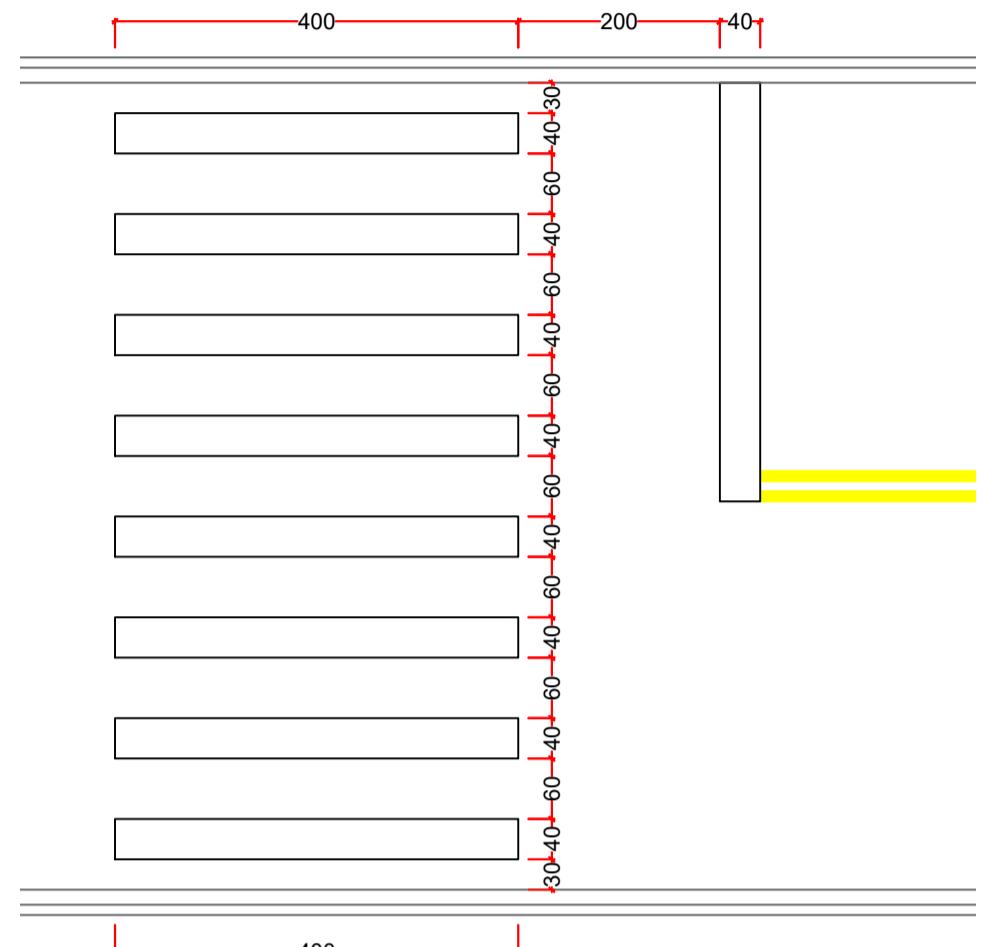

FAIXA DE TRAVESSIA DE PEDESTRES


ESCALA 1 : 75

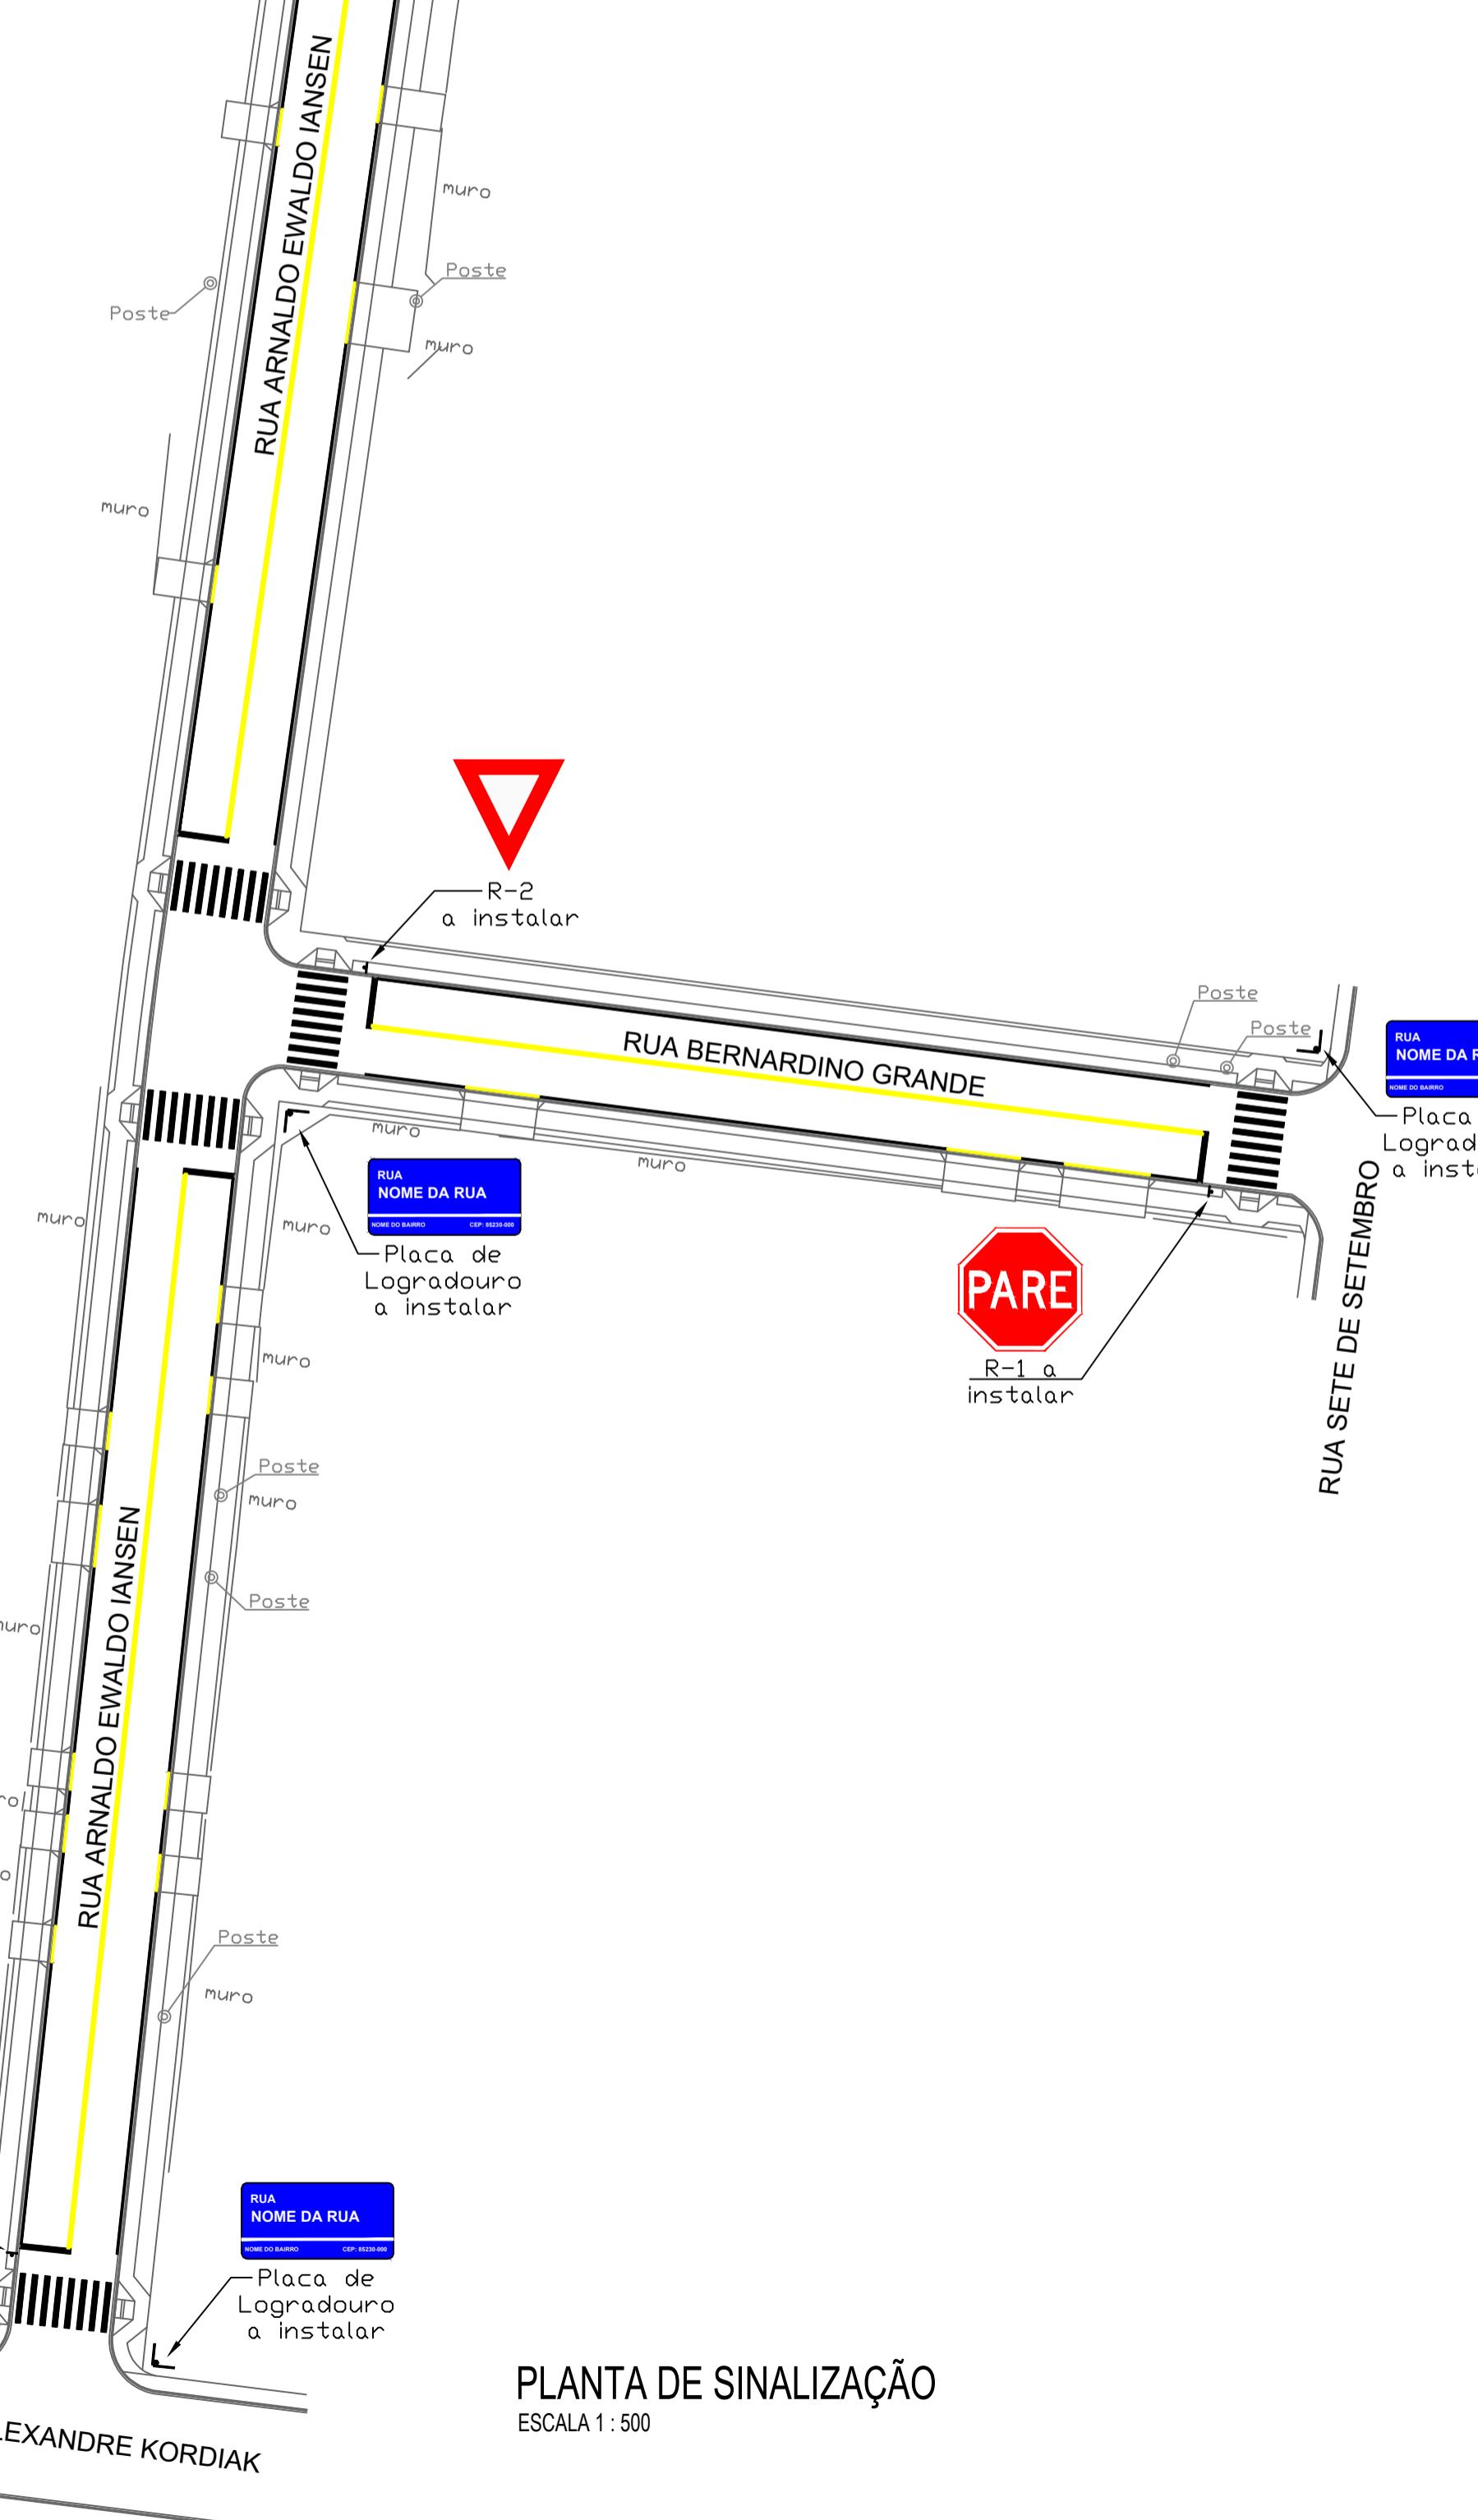

PLANTA DE SINALIZAÇÃO
ESCALA 1 : 500

ESCALA 1 : 500

SINAL		COR	
FORMA	CÓDIGO		
	R-1	FUNDO	VERMELHO
		ORLA INTERNA	BRANCA
		ORLA EXTERNA	VERMELHA
		LETRAS	BRANCA
LADO (M)			0,35
ORLA INTERNA BRANCA (M)			0,028
ORLA EXTERNA VERMELHA (M)			0,014

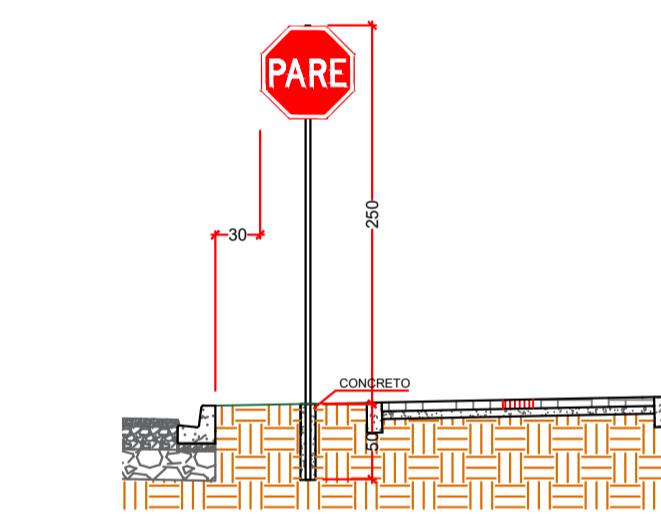

INSTALAÇÃO PLACAS
ESCALA 1 : 50

SINALIZAÇÃO					
Rua	Trecho	Sinalização horizontal (m ²)	Instalação de placa R-1 "Pare" (UND)	Instalação de placa R-2 "Dê a preferência" (UND)	Instalação de placa de Logradouro (UND)
Rua Verci Centro	Área de Gola 01	-	-	-	1
	Rua Verci Grande	55,25	1,00	1,00	

Rua Germano Wendler	Área de Gola 03	-	-	-	1
	Rua Germano Wendler	56,54	1,00	1,00	
	TOTAL	56,54	1,00	1,00	1

Rua Bernardino Grande	Area de Gola 07	-	-	-	1
	Rua Bernardino Grande	56,13	1,00	1,00	
	TOTAL	56,13	1,00	1,00	1

Rua Arnaldo Ewaldo Iansen	Área de Gola 02	-	-	-	1
	Rua Arnaldo Ewaldo Iansen - Trecho 01	64,00	-	-	
	Área de Gola 04	-	-	-	1
	Rua Arnaldo Ewaldo Iansen - Trecho 02	64,41	-	-	
	Área de Gola 05	-	-	-	
	Área de Gola 06	-	-	-	1
	Rua Arnaldo Ewaldo Iansen - Trecho 03	66,73	-	-	
	Área de Gola 08	-	-	-	1
	Rua Arnaldo Ewaldo Iansen - Trecho 09	64,01	1,00	-	
	Área de Gola 09	-	-	-	1
TOTAL		259,15	1,00	-	5

PREFEITURA MUNICIPAL DE SANTA MARIA DO OESTE

CNPJ: 95.684.544/0001-26

Rua José de Franca Pereira, nº 10 - Fone: (42) 3644-1137 CEP: 85230-000 - Santa Maria do Oeste - Paraná

PAVIMENTAÇÃO ASFÁLTICA
A ARNALDO EWALDO IANSEN, RUA VERCI GRANDE, RUA GERMANDO WENDLER E RUA

PROJETO DE SINALIZAÇÃO

PROJETO DE SINALIZAÇÃO

PAVIMENTAÇÃO ASFÁLTICA
Área de Pavimentação: 5.710,67 m²

RESPONSÁVEL TÉCNICO:
Documento assinado digitalmente
 **KAWANE LAIS RODRIGUES MARTINS**
Data: 01/10/2025 17:07:31-0300

PROONENTE:

11/11