



PLANTA BAIXA DE ARRUEAMENTO
Escala: 1/500

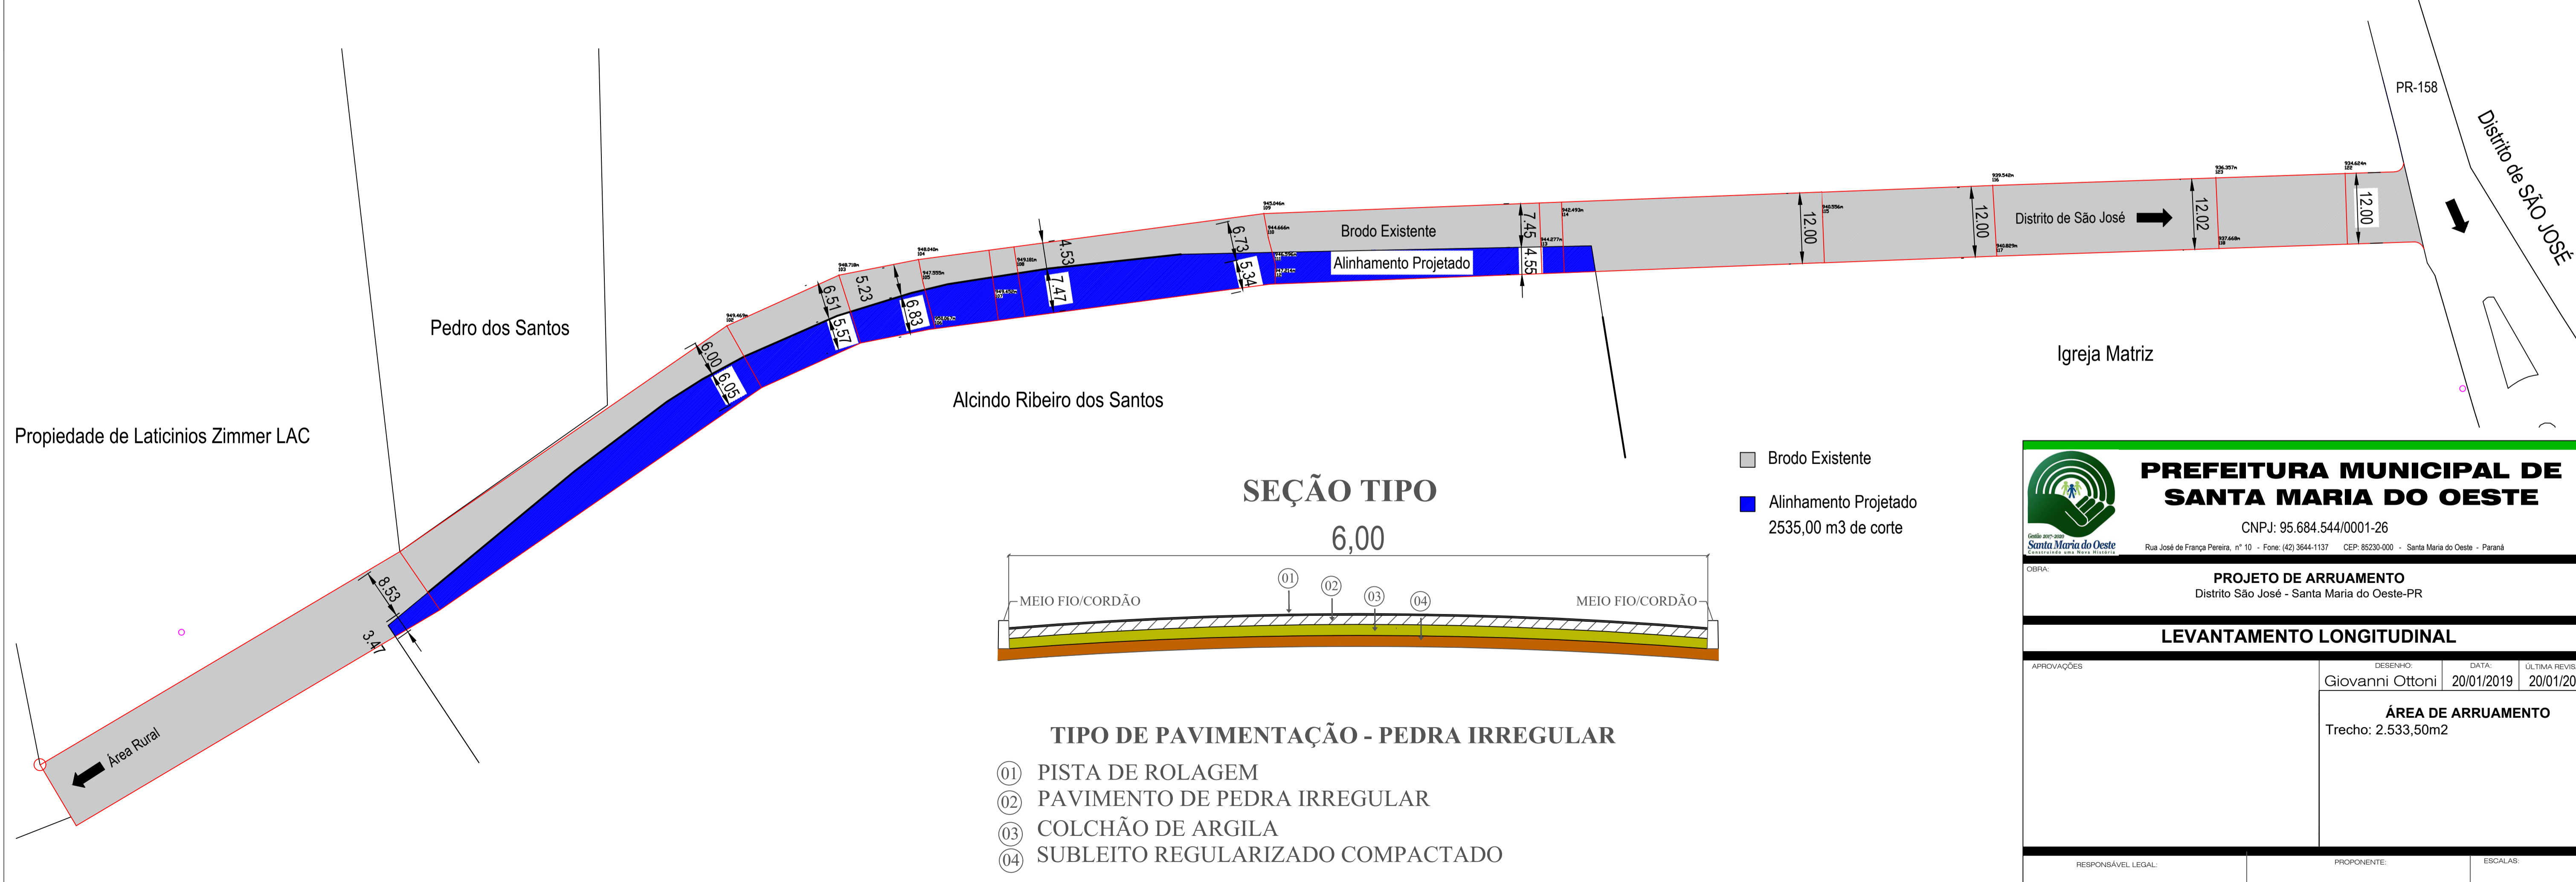

SEÇÃO TIPO
6,00

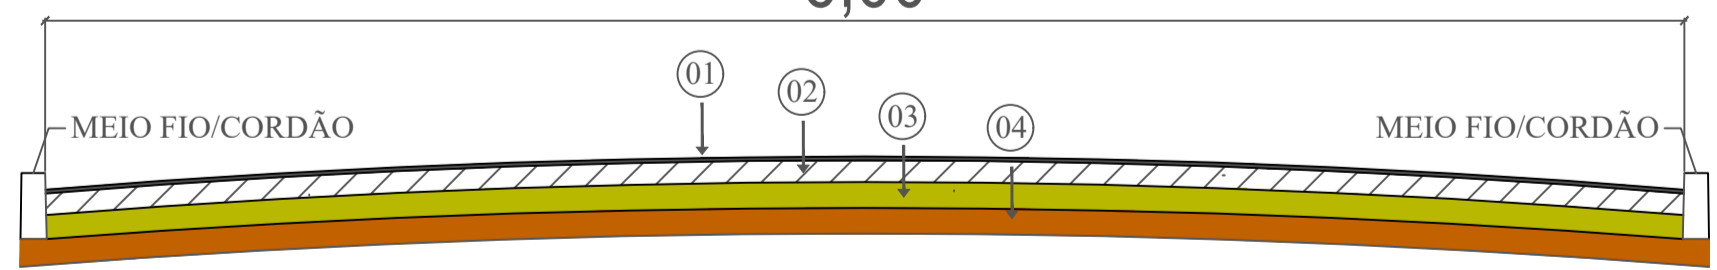

TIPO DE PAVIMENTAÇÃO - PEDRA IRREGULAR

- 01 PISTA DE ROLAGEM
- 02 PAVIMENTO DE PEDRA IRREGULAR
- 03 COLCHÃO DE ARGILA
- 04 SUBLEITO REGULARIZADO COMPACTADO

CORTE AA
Escala: 1/500

PLANTA BAIXA DE IMPLANTAÇÃO
Escala: 1/500

- Brodo Existente
- Alinhamento Projetado
2535,00 m3 de corte

<p>PREFEITURA MUNICIPAL DE SANTA MARIA DO OESTE CNPJ: 95.684.544/0001-26 Rua José de França Pereira, nº 10 - Fone: (41) 3644-1137 CEP: 85230-000 - Santa Maria do Oeste - Paraná</p>		
<p>PROJETO DE ARRUEAMENTO Distrito São José - Santa Maria do Oeste-PR</p>		
<p>LEVANTAMENTO LONGITUDINAL</p>		
<p>APROVAÇÕES</p>	<p>DESENHO: Giovanni Ottoni DATA: 20/01/2019 ULTIMA REVISÃO: 20/01/2019</p>	<p>ÁREA DE ARRUEAMENTO Trecho: 2.533,50m2</p>
<p>RESPONSÁVEL LEGAL: Jaime Luiz de Oliveira Eng. Civil- CREA 29087/D</p>	<p>PROFONENTE: José Reinaldo Oliveira PREFEITO MUNICIPAL</p>	<p>ESCALAS: Indicadas</p> <p>PRANCHA: 01/01</p>