


RUA EUCLIDES ARIAS

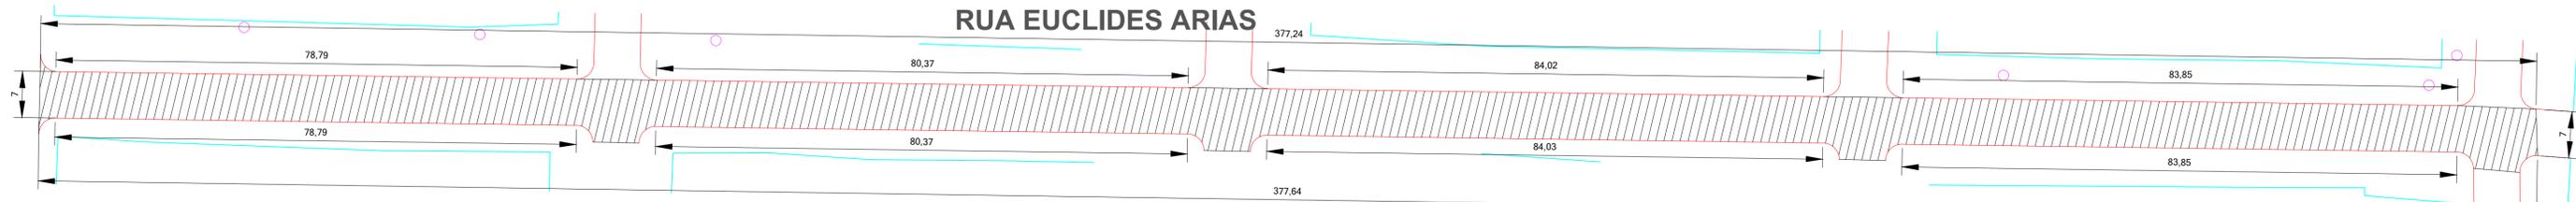

TRECHO 01
PAVIMENTO SEÇÃO TIPO 01
Largura A: 7,00 metros
Largura B: 7,00 metros
Comprimento C: 377,24 metros
Comprimento D: 377,64 metros
Área Total: 2.725,15 m²

LEGENDA
— Alinhamento Predial
— Meio Fio Existente
— Meio Fio ALTO: 508m
— Meio Fio BAIXO: 217m
▨ Pavimentação em Pedra Poliédrica


RUA NOEL ANTONIO DE OLIVEIRA



LEGENDA
— Alinhamento Predial
— Meio Fio Existente
— Meio Fio ALTO: 584,00m
— Meio Fio BAIXO: 250,00m
▨ Pavimentação em Pedra Poliédrica

TRECHO 02
PAVIMENTO SEÇÃO TIPO 01
Largura A: 7,00 metros
Largura B: 7,00 metros
Comprimento C: 429,92 metros
Comprimento D: 429,99 metros
Área Total: 3.012,37 m²


RUA VERGILIO M. DE MORAES

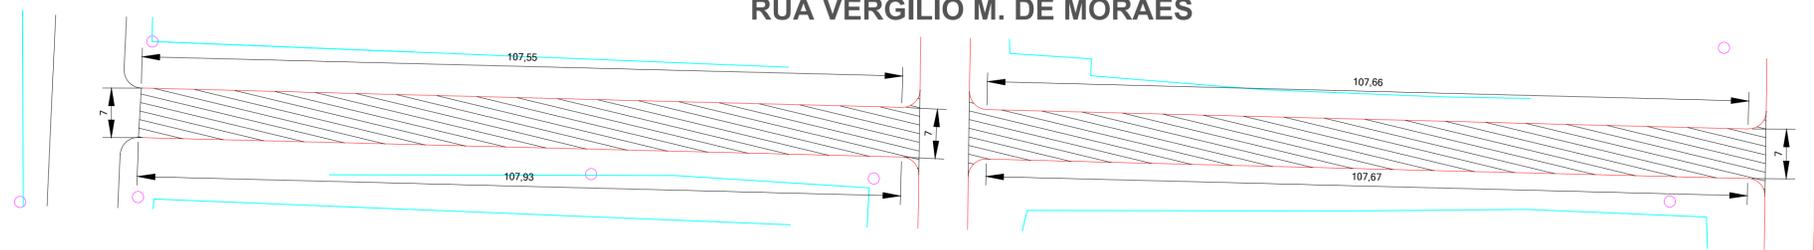

LEGENDA
— Alinhamento Predial
— Meio Fio Existente
— Meio ALTO: 300m
— Meio BAIXO: 130m
▨ Pavimentação em Pedra Poliédrica

TRECHO 03
PAVIMENTO SEÇÃO TIPO 01
Largura A: 7,00 metros
Largura B: 7,00 metros
Comprimento C: 215,60 metros
Comprimento D: 215,21 metros
Área Total: 1.568,37 m²


RUA GERMINA MACIEL DE OLIVEIRA

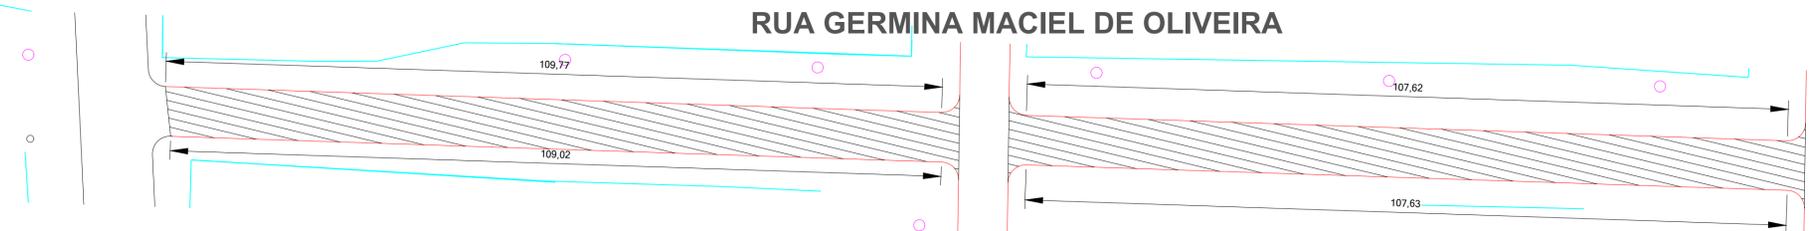

LEGENDA
— Alinhamento Predial
— Meio Fio Existente
— Meio Fio ALTO: 304m
— Meio Fio BAIXO: 130m
▨ Pavimentação em Pedra Poliédrica

TRECHO 01
PAVIMENTO SEÇÃO TIPO 04
Largura A: 7,00 metros
Largura B: 7,00 metros
Comprimento C: 216,65 metros
Comprimento D: 217,39 metros
Área Total: 1.579,72 m²


RUA ARISTEU PEREIRA

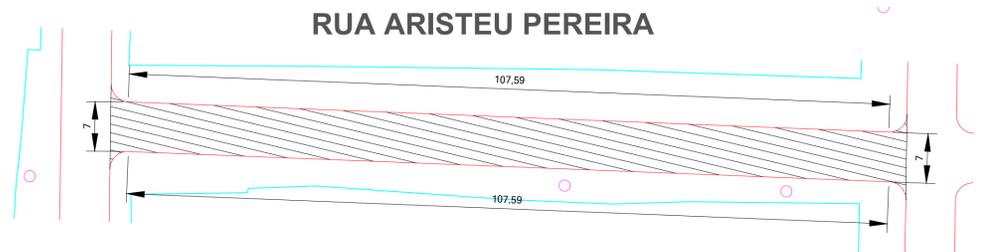

LEGENDA
— Alinhamento Predial
— Meio Fio Existente
— Meio Fio ALTO: 151m
— Meio Fio BAIXO: 64m
▨ Pavimentação em Pedra Poliédrica

TRECHO 05
PAVIMENTO SEÇÃO TIPO 01
Largura A: 7,00 metros
Largura B: 7,00 metros
Comprimento C: 107,59 metros
Comprimento D: 107,59 metros
Área Total: 793,52 m²

RUA PROCOPIO CABRAL

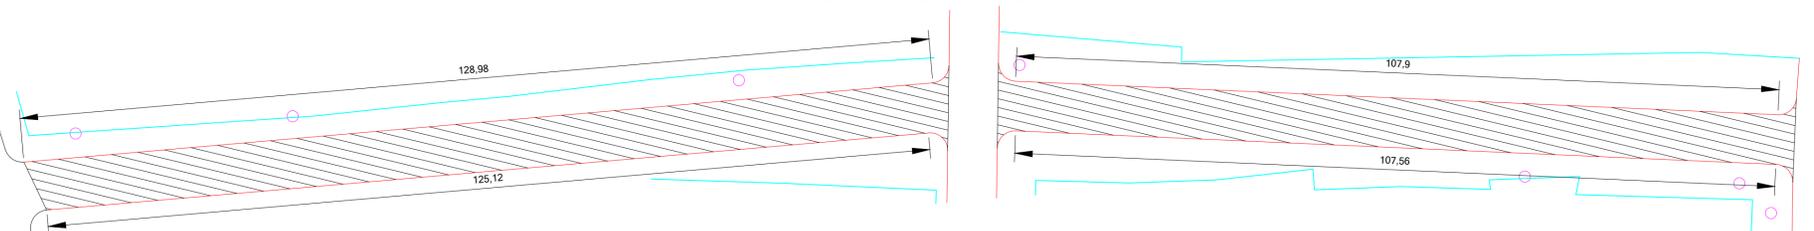

LEGENDA
— Alinhamento Predial
— Meio Fio Existente
— Meio Fio ALTO: 329m
— Meio Fio BAIXO: 141m
▨ Pavimentação em Pedra Poliédrica

TRECHO 06
PAVIMENTO SEÇÃO TIPO 01
Largura A: 7,00 metros
Largura B: 7,00 metros
Comprimento C: 232,68 metros
Comprimento D: 236,88 metros
Área Total: 1.704,15 m²

PLANTA DE GEOMÉTRICA - TRECHOS INDIVIDUAIS

Escala: 1/500

PREFEITURA MUNICIPAL DE SANTA MARIA DO OESTE

CNPJ: 95.684.544/0001-26

Rua José de França Pereira, nº 10 - Fone: (42) 3644-1137 CEP: 85230-000 - Santa Maria do Oeste - Paraná

OBRA: **PAVIMENTAÇÃO PEDRA POLIÉDRICA**
RUAS DO QUADRO URBANO - SANTA MARIA DO OESTE-PR

PROJETO DE ARQUITETÔNICO

APROVAÇÕES	DESENHO: GIOVANNI OTTONI	DATA: 03/02/2022	ÚLTIMA REVISÃO: 03/02/2022
------------	-----------------------------	---------------------	-------------------------------

PAVIMENTAÇÃO EM PEDRA POLIÉDRICA	
Trecho 01:	2.725,15m ²
Trecho 02:	3.012,37m ²
Trecho 03:	1.568,32m ²
Trecho 04:	1.579,72m ²
Trecho 05:	793,52m ²
Trecho 06:	1.704,15m ²
Total dos Trechos:	11.383,03 m²

RESPONSÁVEL TÉCNICO: Jaime Luiz de Oliveira CREA-PR 29087/D	PROPORCIONANTE: OSCAR DELGADO PREFEITO MUNICIPAL	ESCALAS: Indicadas PRANCHAS: 03/03
--	---	--