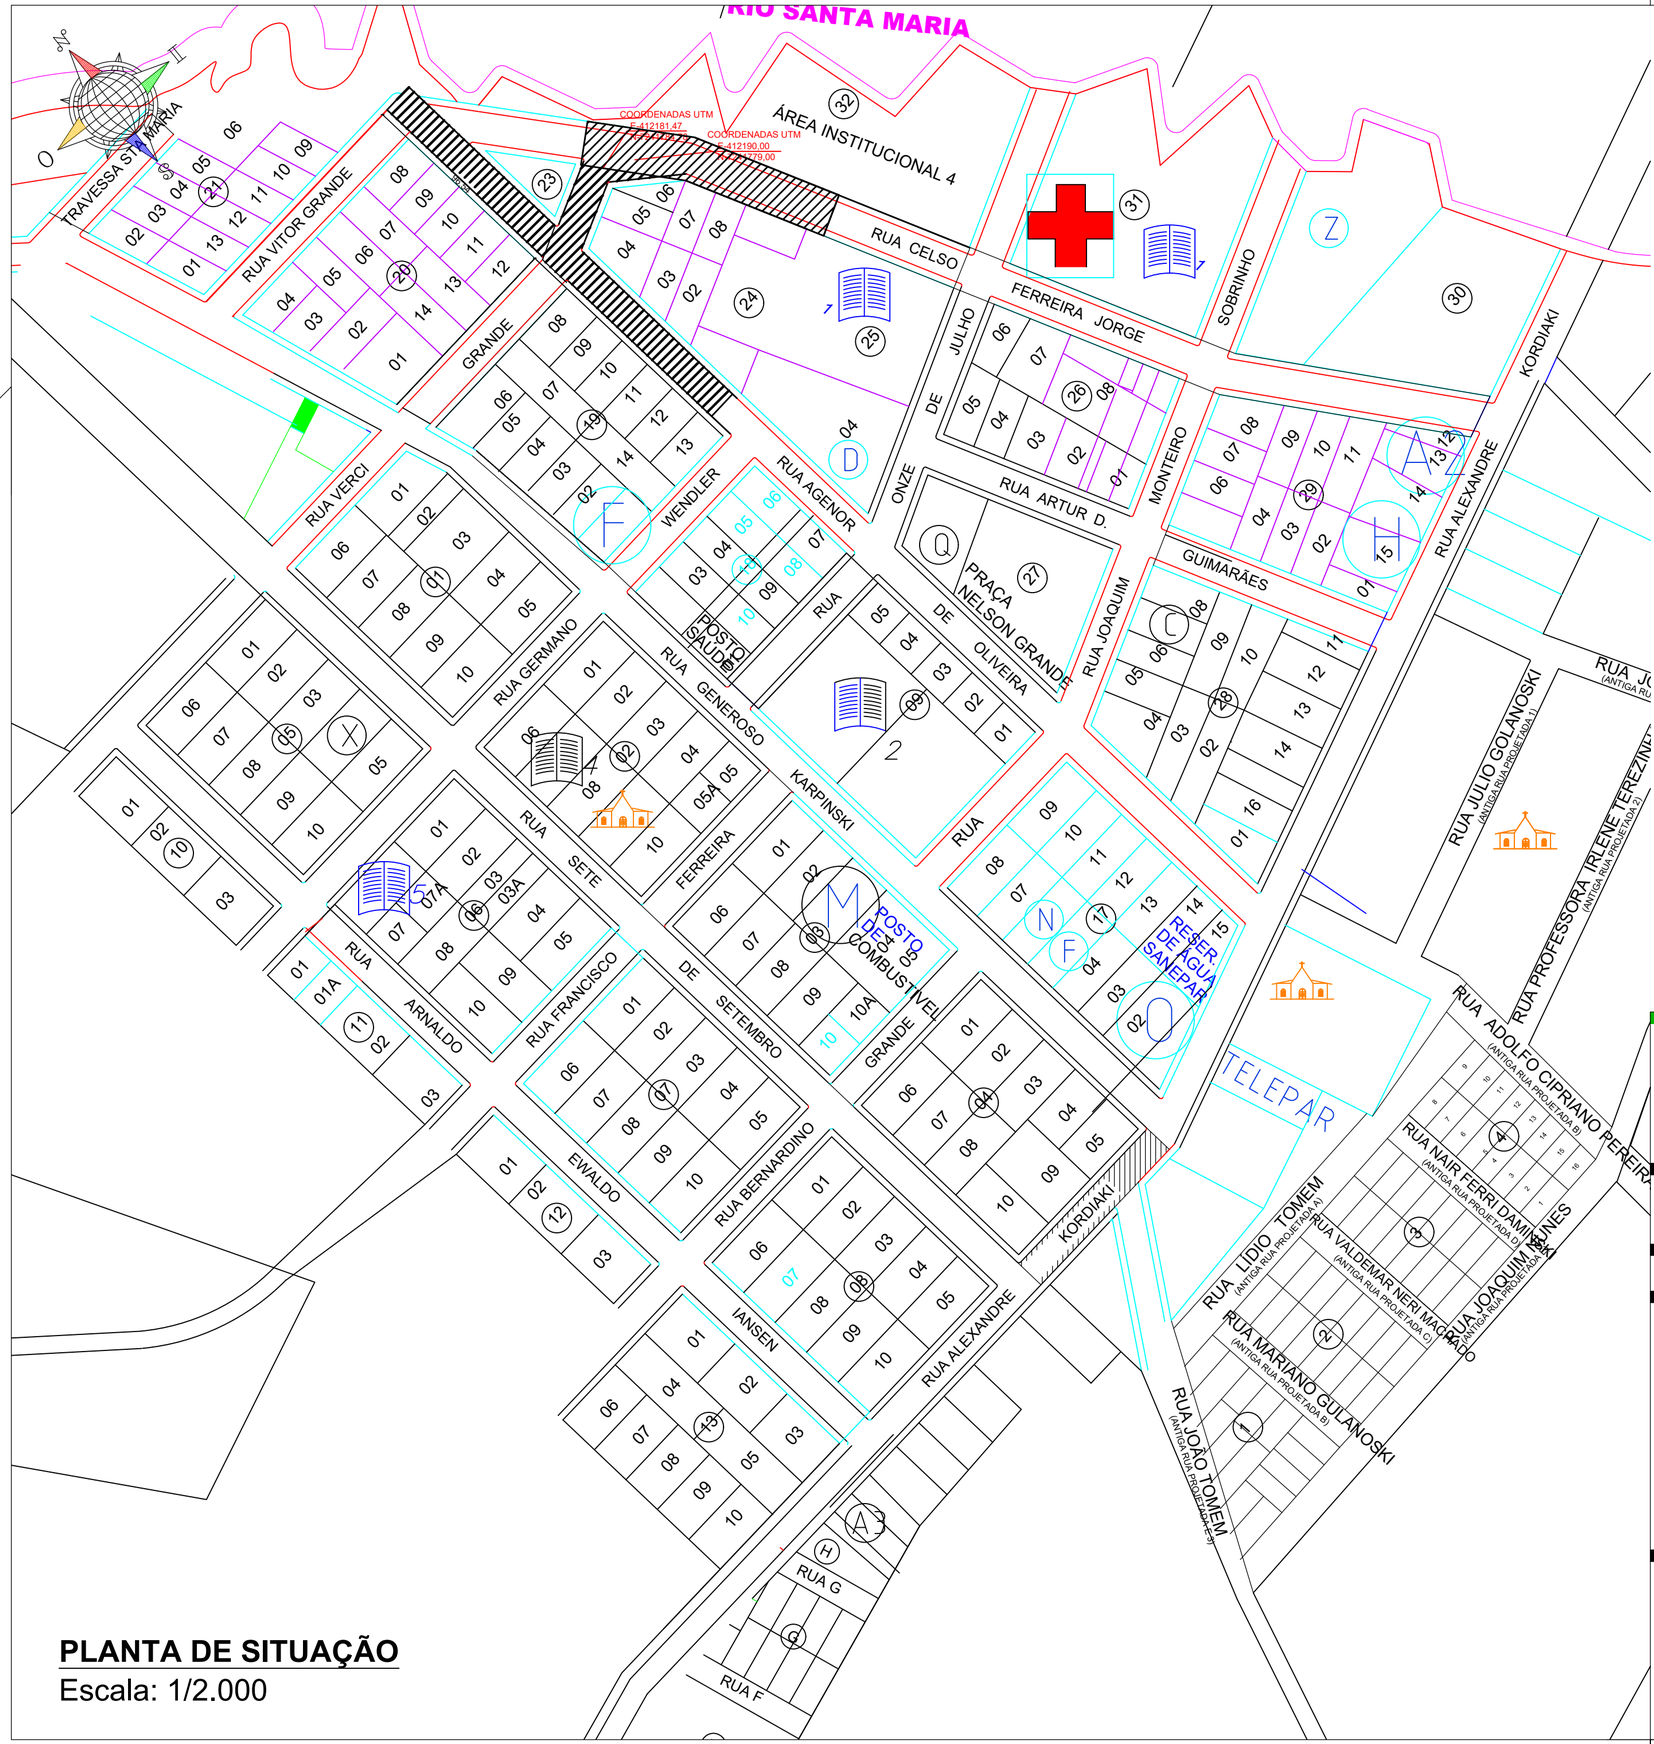

PLANTA DE SITUAÇÃO

Escala: 1/2.000

LEGENDA

RECAP ASFÁLTICO EM CBUQ

PREFEITURA MUNICIPAL DE SANTA MARIA DO OESTE

CNPJ: 95.684.544/0001-26

Rua José de França Pereira, n° 10 - Fone: (42) 3644-1137 CEP: 85230-000 - Santa Maria do Oeste - Paraná

OBRA:

PAVIMENTAÇÃO ASFÁLTICA EM CBUQ

RUAS DO QUADRO URBANO - SANTA MARIA DO OESTE-PR

PROJETO DE ARQUITETÔNICO

APROVAÇÕES	DESENHO:	DATA:	ÚLTIMA REVISÃO:
	GIOVANNI OTTONI	16/03/2022	16/03/2022

RECAPE ASFÁLTICO
Trecho: 1.163,72 m²

PAV. ASFÁLTICO E BASE
Trecho: 2.565,14 m²

TOTAL DA PAVIMENTAÇAO: 3.728,86m²

RESPONSÁVEL TÉCNICO:	PROPONENTE:	ESCALAS:
Jaime Luiz de Oliveira CREA-PR 29087/D	OSCAR DELGADO *PREFEITO MUNICIPAL*	Indicadas

PRANCHA: **02/03**