


PROJETO DE PAVIMENTAÇÃO DE RECAPE EM CBUQ

TRECHO: RUA BERNARDINO GRANDE

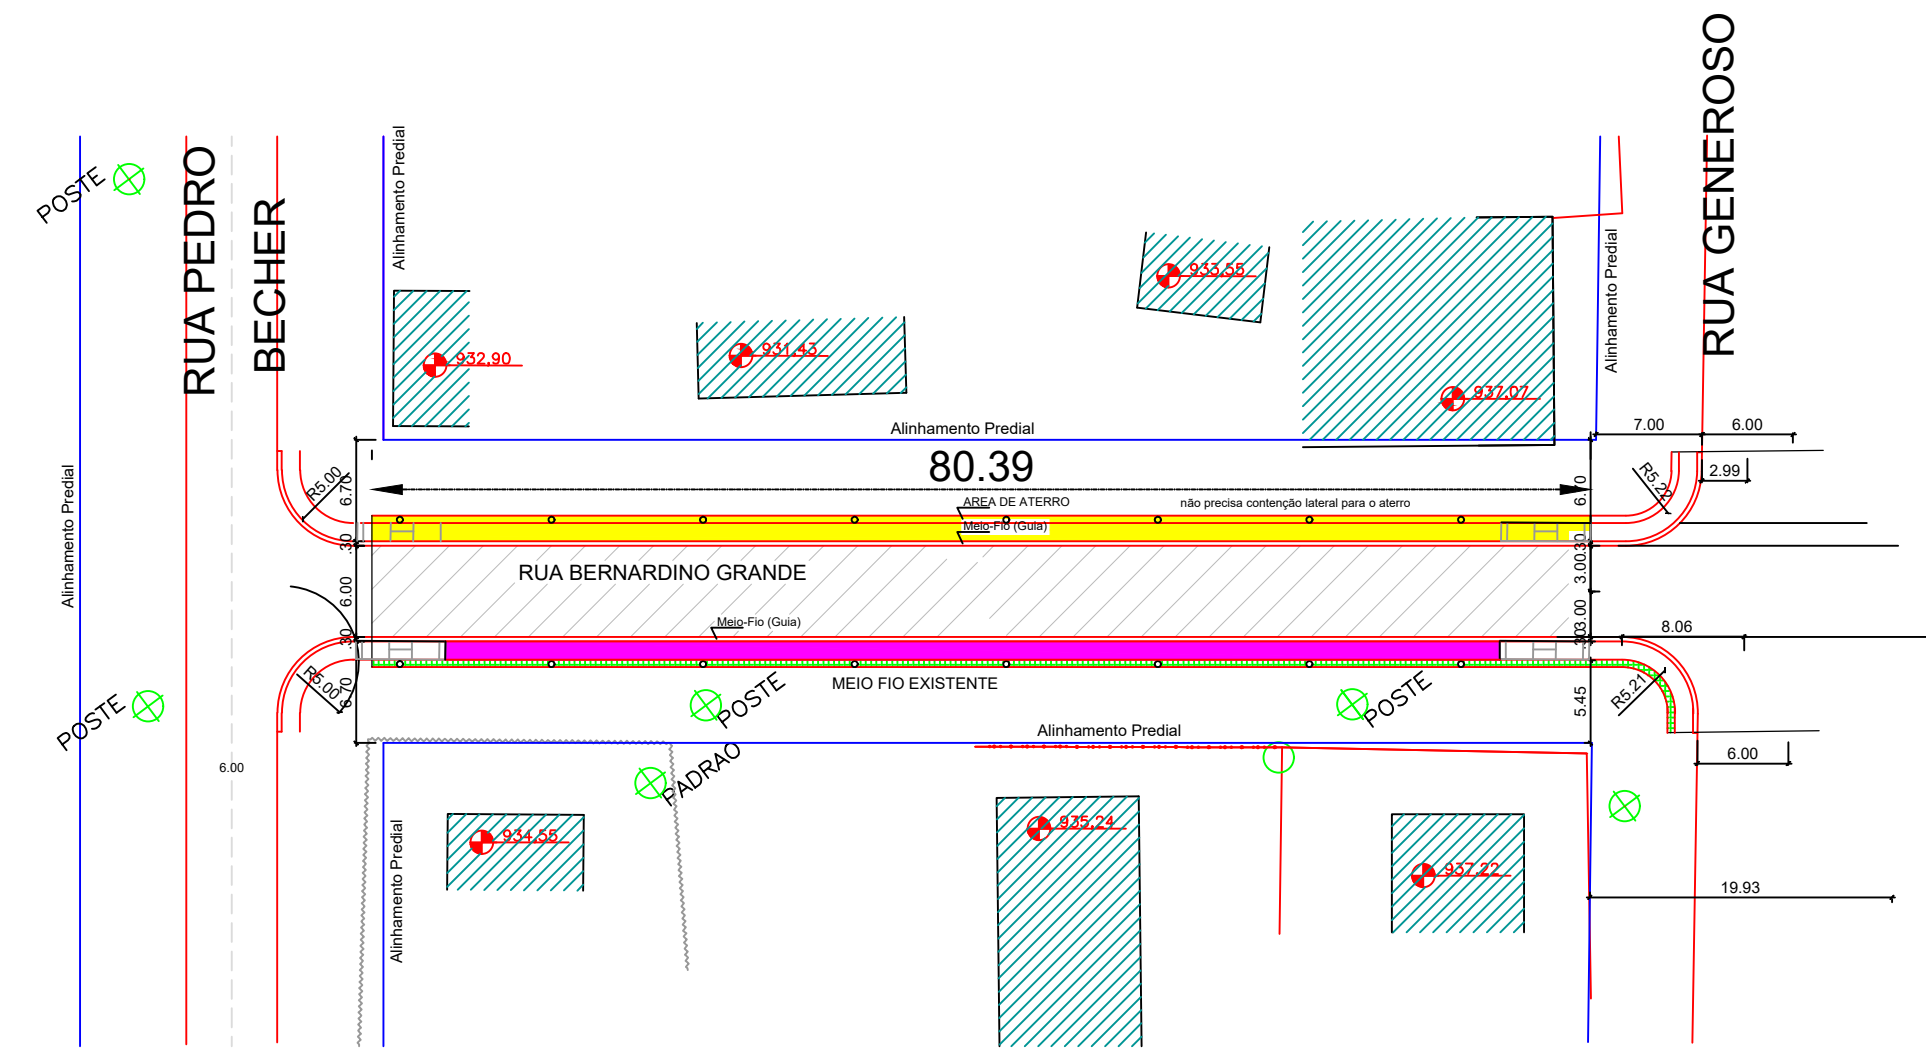


LEGENDA: Trecho 02

- ▨ ÁREA DE RECAPE EM CBUQ = 482,30 m²
- ▨ CALÇADA EM CONCRETO: 168,46m² ou 8,42m³
- GRAMA : 100,71M²
- ARVORE COM 1,5M: 16,00 UND
- MEIO FIO EXISTENTE
- ▨ aterro 120,00m³
- ▨ 4 rampas

PROJETO DE PAVIMENTAÇÃO DE RECAPE EM CBUQ

TRECHO: RUA PEDRO BECHER

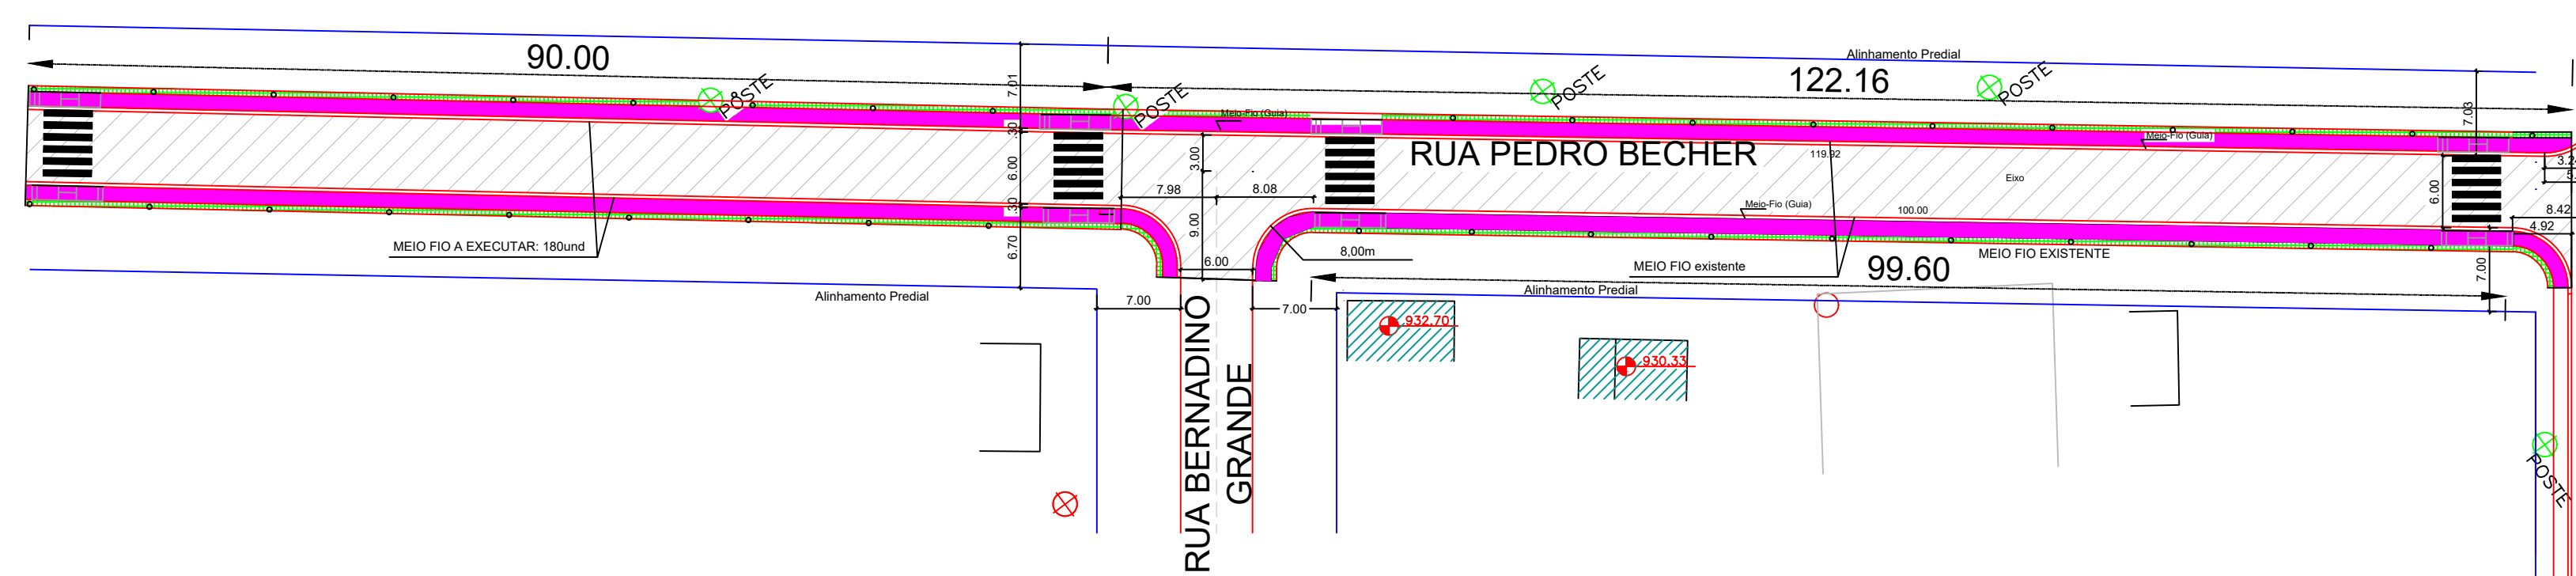

LEGENDA: Trecho 03

- ▨ ÁREA DE PAV. EM CBUQ SOBRE BASE DE BRITA G. = 540,00 m²
- ▨ CALÇADA EM CONCRETO: 191,52m² ou 9,58m³
- GRAMA : 90,00M²
- ARVORE COM 1,5M: 18,00UND
- MEIO FIO A EXECUTAR: 180 metros
- ▨ 4 rampas

LEGENDA: Trecho 01


- ▨ ÁREA DE RECAPE EM CBUQ = 753,18 m²
- ▨ CALÇADA EM CONCRETO: 270,24m² ou 13,51m³
- GRAMA : 122,80M²
- ARVORE COM 1,5M: 20,00UND
- MEIO FIO EXISTENTE
- ▨ 4 rampas

PLANTA DE GEOMÉTRICA

Escala: 1/500


Detalhe do Meio-Fio com Sarjeta

(medidas em centímetros)

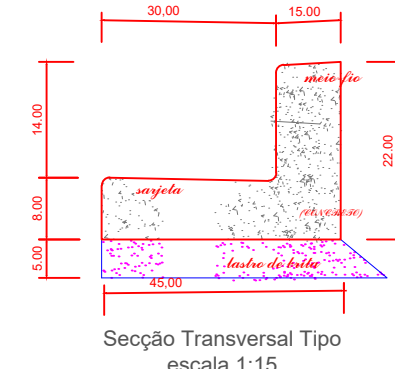


TIPO DE PAVIMENTAÇÃO EM CBUQ

SEÇÃO-TIPO 01

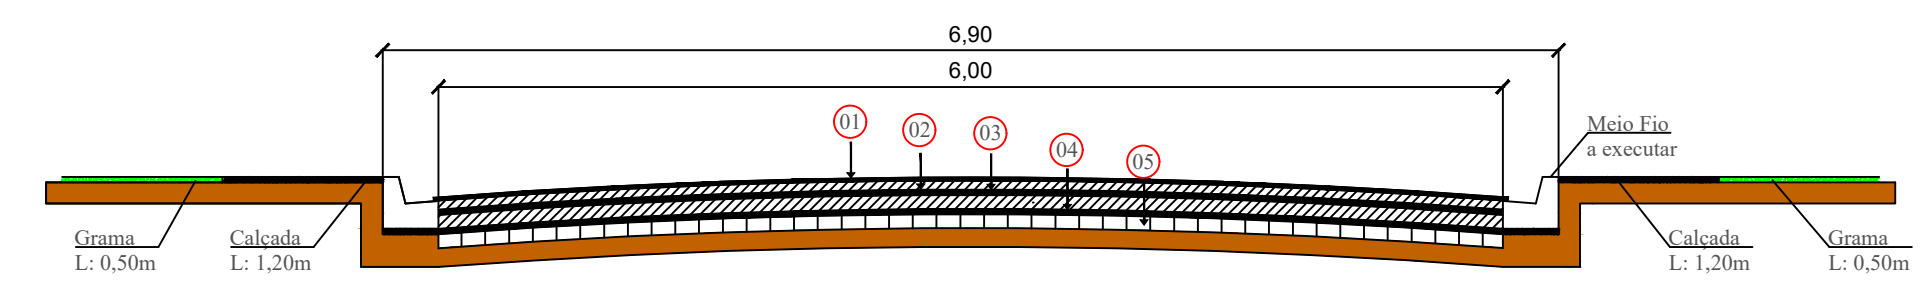

- 01 ▨ Concreto Betuminoso a Quente - CBUQ Espessura 5,00cm
- 02 ▨ Pintura de Ligação RRIC
- 03 ▨ Imprimação CM30
- 04 ▨ Base Brita Graduada 25cm
- 05 ▨ Solo compactado -

SEÇÃO-TIPO 02

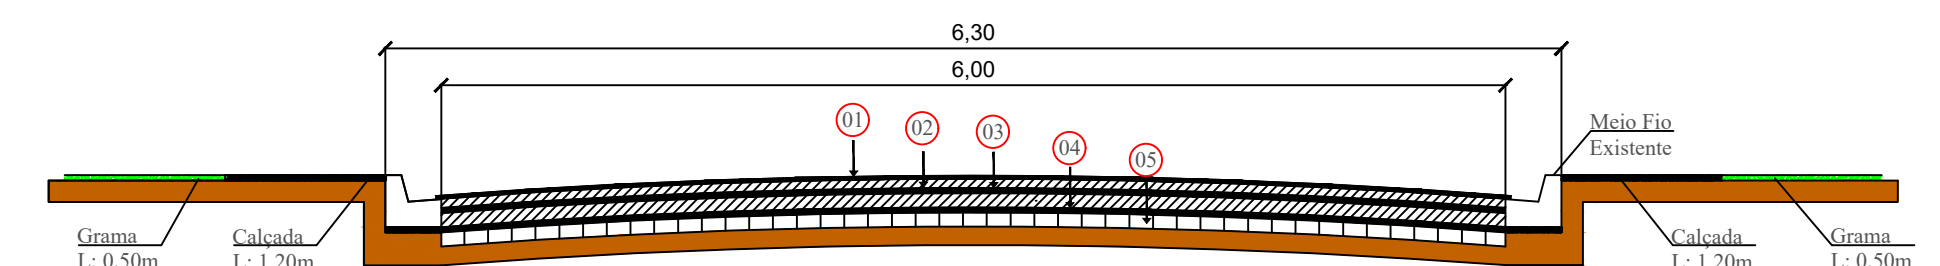

TIPO DE PAVIMENTAÇÃO EM CBUQ SOBRE PEDRA IRREGULAR

- 01 ▨ Concreto Betuminoso a Quente - CBUQ Espessura 4,00cm
- 02 ▨ Pintura de Ligação RRIC
- 03 ▨ Reperfilamento Concreto Betuminoso a Quente - CBUQ Espessura 3,00cm
- 04 ▨ Pintura de Ligação RRIC
- 05 ▨ Base em Pedra Irregular Estabilizada

CALÇADA larg. 1,20 m concreto

0,03 0,05

larg. 0,50 m grama

PREFEITURA MUNICIPAL DE SANTA MARIA DO OESTE

CNPJ: 95.684.544/0001-26

Rua José de França Pereira, nº 10 - Fone: (42) 3644-1137 CEP: 85230-000 - Santa Maria do Oeste - Paraná

OBJETO: RECAPE ASFÁLTICO EM CBUQ

DISTRITO DE SÃO JOSÉ - SANTA MARIA DO OESTE-PR
RUA PEDRO BECHER E RUA BERNARDINO GRANDE

PROJETO DE ARQUITETÔNICO

APROVAÇÕES	DESENHO	DATA	ÚLTIMA REVISÃO
	Jaime	09/05/2023	30/05/2023

RECAPE ASFÁLTICO

Trecho 01: 753,18m²
Trecho 02: 482,30m²
Trecho 03: 540,00m²

Total: 1.775,48m²

RESPONSÁVEL TÉCNICO:	PROPORIONTE:	ESCALAS:
Jaime Luiz de Oliveira CREA-PR 29087/D	OSCAR DELGADO PREFEITO MUNICIPAL	Indicadas PRANCHA: 02/04