



AVENIDA DONA EUNICE - DISTRITO DE SÃO MANOEL - SANTA MARIA DO OESTE-PR

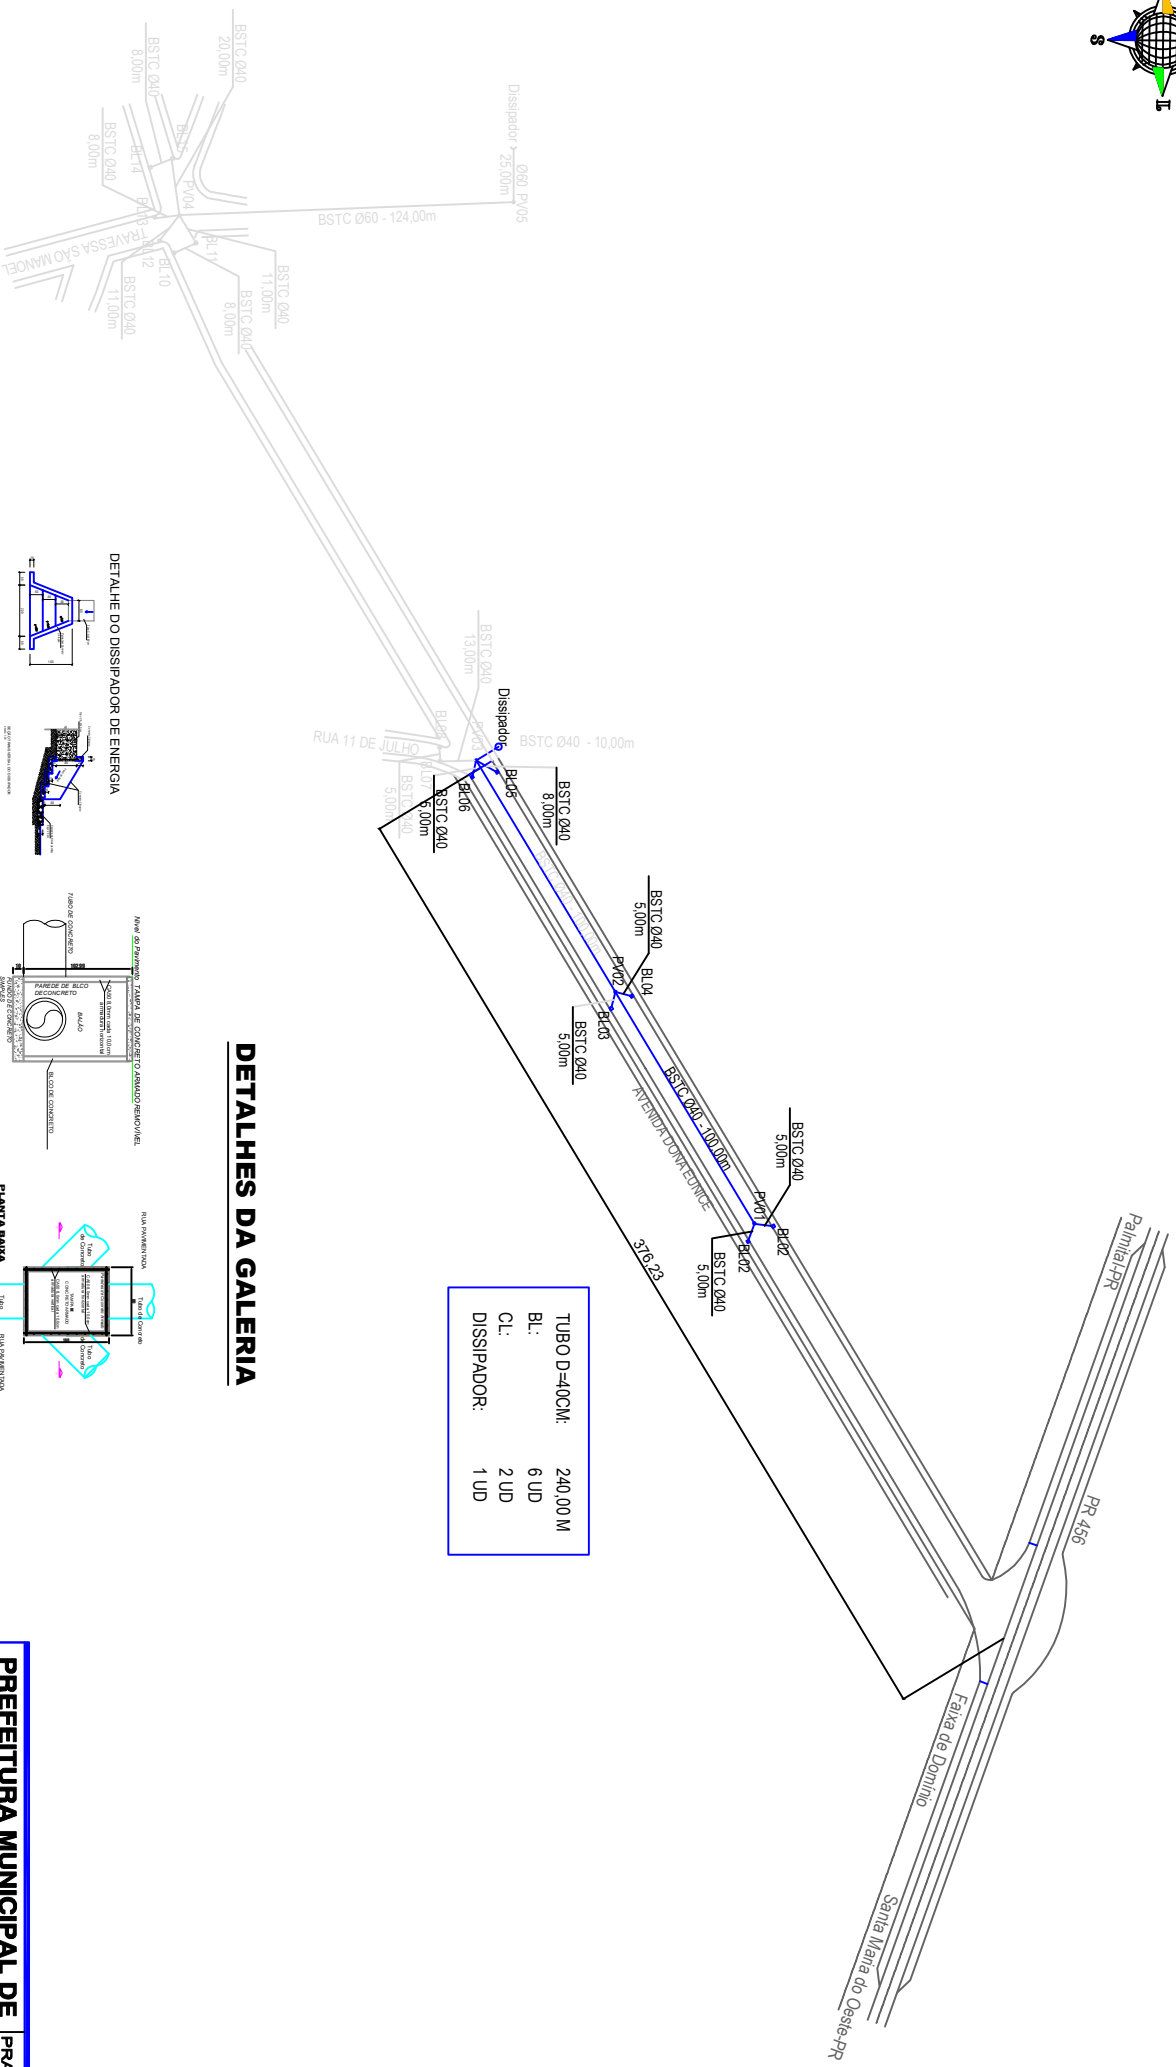

TUBO D=40CM:	240,00M
BL:	6 UD
CL:	2 UD
DISSIPADOR:	1 UD

DETALHES DA GALERIA

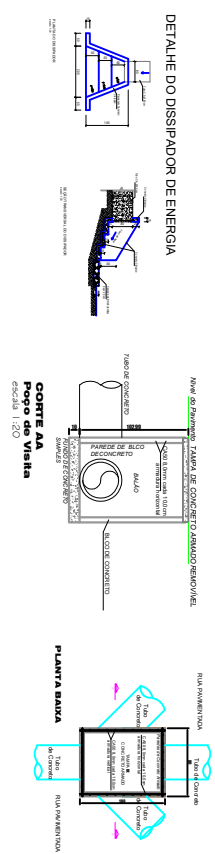

PLANTA DA REDE DE DRENAGEM DE ÁGUAS PLUVIAIS

Escala: 1/20

PREFEITURA MUNICIPAL DE SANTA MARIA DO OESTE		PRANGHA 03/04	
PROJETO DRENAGEM PAVIMENTAÇÃO ASFÁLTICA DISTRITO SÃO MANOEL			
Jaime Luiz de Oliveira PROJETO DE ARQUITETURA E DRENAGEM		Oscar Dalgaard ENGENHEIRO CIVIL	
Desenho: Jaime	Projeto em: 27/06/2021	ESCALA: Indicada	DATA: 02/06/2021