



POSICIONAMENTO TRANSVERSAL - VIAS RURAIS
SEM ACOSTAMENTO

SEM ESCALA

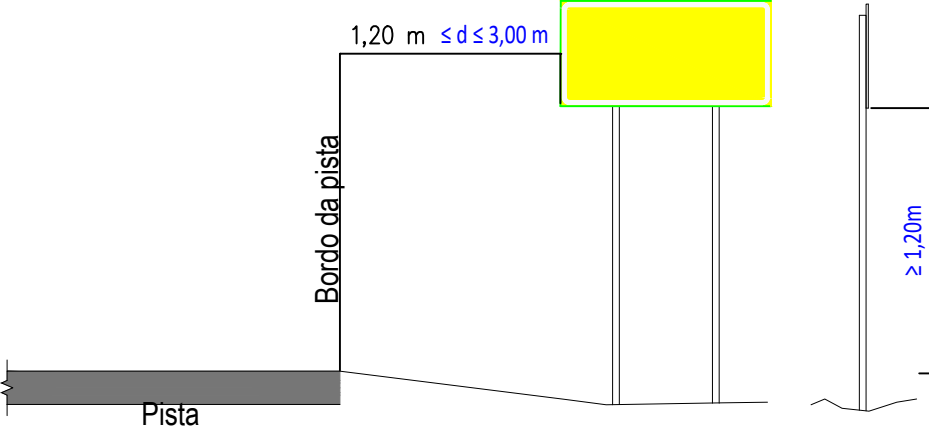


POSICIONAMENTO TRANSVERSAL - VIAS RURAIS
CORREÇÃO ANGULAR PARA EVITAR REFLEXO E OFUSCAMENTO

SEM ESCALA

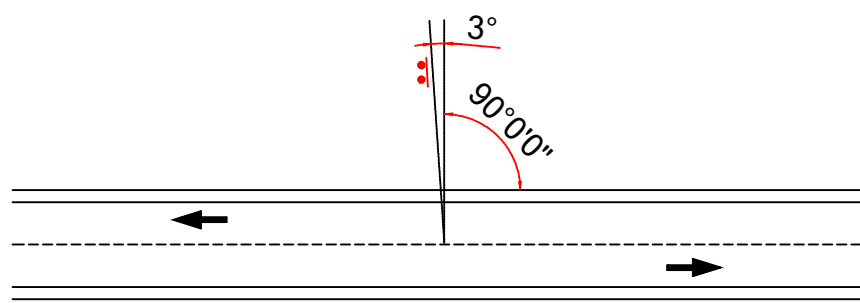



POSICIONAMENTO DOS SINAIS DE REGULAMENTAÇÃO - VIAS RURAIS
SEM ACOSTAMENTO

SEM ESCALA

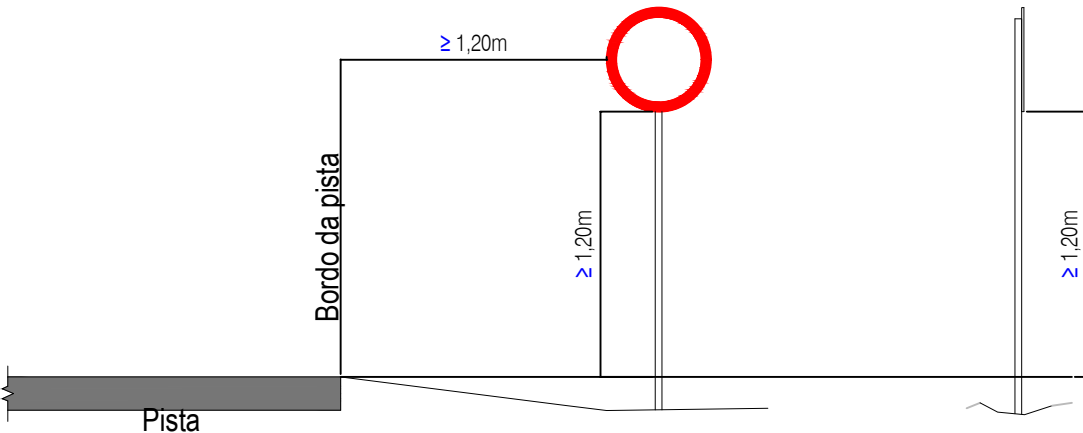


POSICIONAMENTO DOS SINAIS DE ADVERTÊNCIA - VIAS RURAIS SEM
ACOSTAMENTO

SEM ESCALA

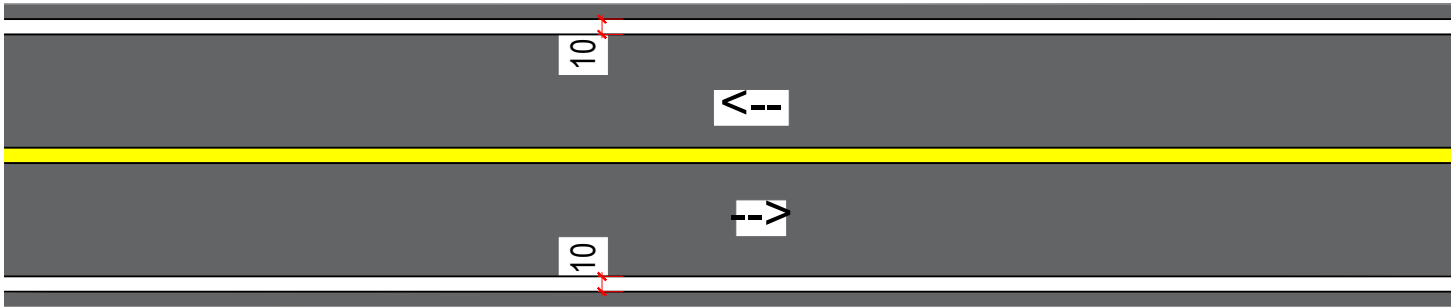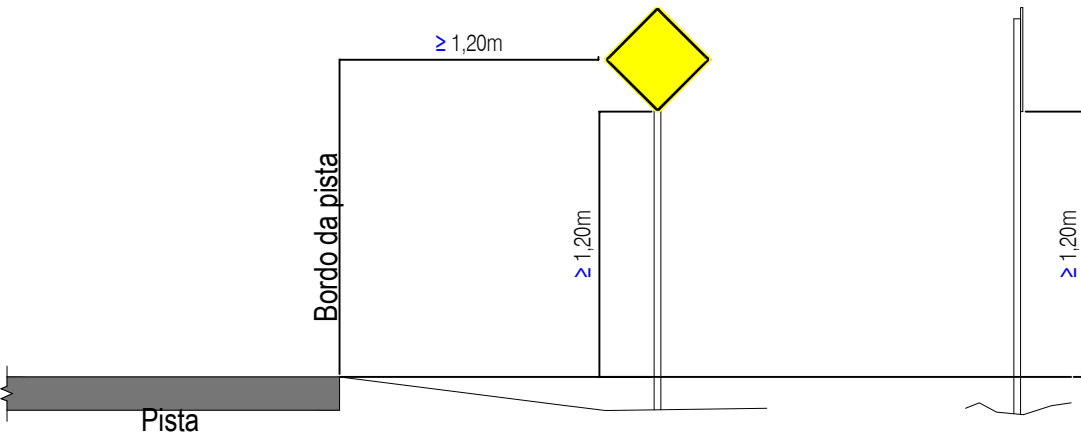


LBO - LINHA DE BORDO

ESCALA 1 : 50

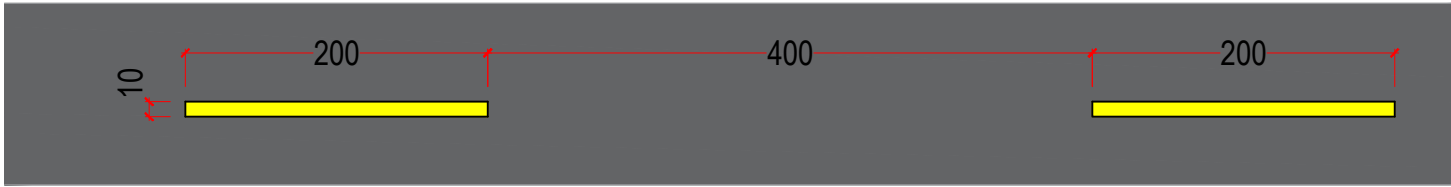

LFO-2 - LINHA SIMPLES SECCIONADA

ESCALA 1 : 50

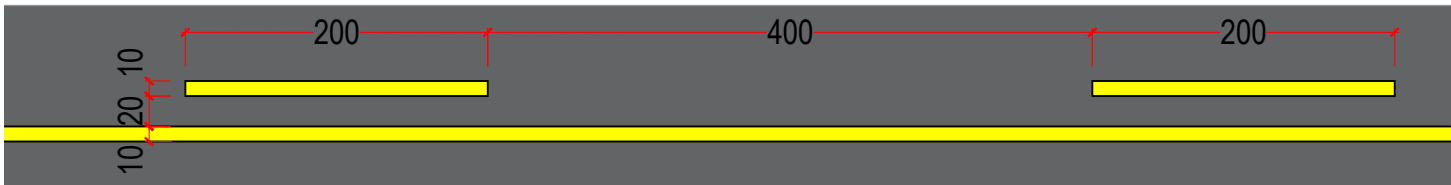

LFO-3 - LINHA DUPLA CONTÍNUA

ESCALA 1 : 50



LFO-4 - LINHA CONTÍNUA / SECCIONADA

ESCALA 1 : 50

PREFEITURA MUNICIPAL DE SANTA MARIA DO OESTE

CNPJ: 95.684.544/0001-26

Rua José de França Pereira, nº 10 - Fone: (42) 3644-1137 CEP: 85220-000 - Santa Maria do Oeste - Paraná

OBRA:

PAVIMENTAÇÃO EM CBUQ

ESTRADA ATÉ A COMUNIDADE OURO VERDE - EXTENSÃO DE 12.697,00 M

PROJETO DE SINALIZAÇÃO

RESPONSÁVEL TÉCNICO:	PROPORCENTE:	ESCALAS:
Bruno Cesar de Campos CREA-PR 171.596/D	Oscar Delgado PREFEITO MUNICIPAL	1 : 1.000
		PRANCHAS:
		71/76