

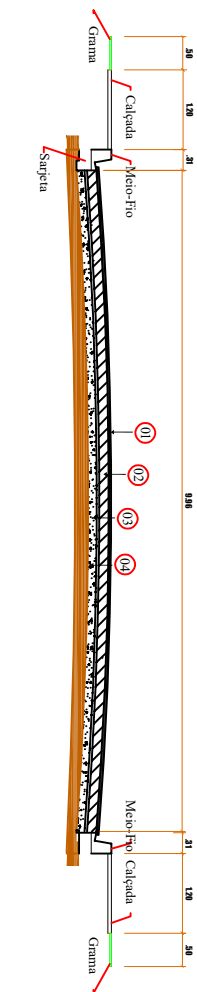
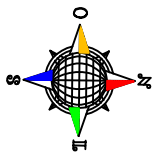
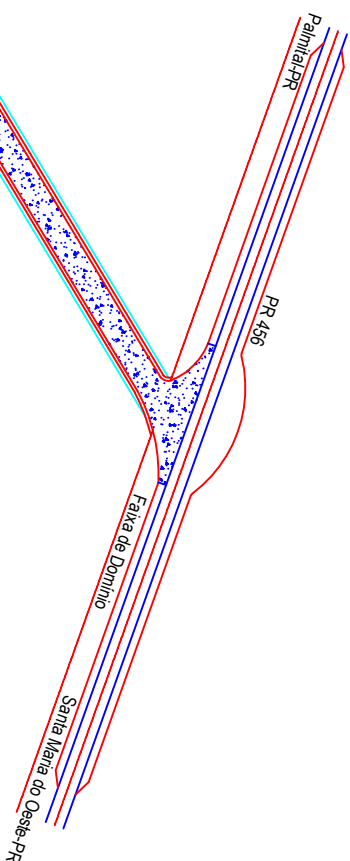
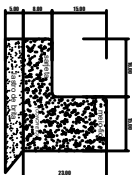


AVENIDA DONA EUNICE - DISTRITO DE SÃO MANOEL - SANTA MARIA DO OESTE-PR

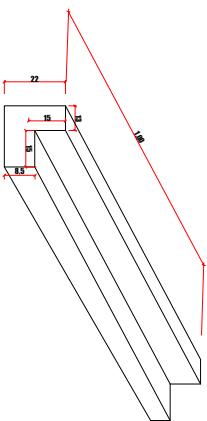

- TIPO DE PAVIMENTAÇÃO em CBUQ**
- 01 Revestimento 4cm
 - 02 Base em Brita Graduada e= 20cm
 - 03 Sub base compactada e= 10cm -
 - 04 Perfil natural

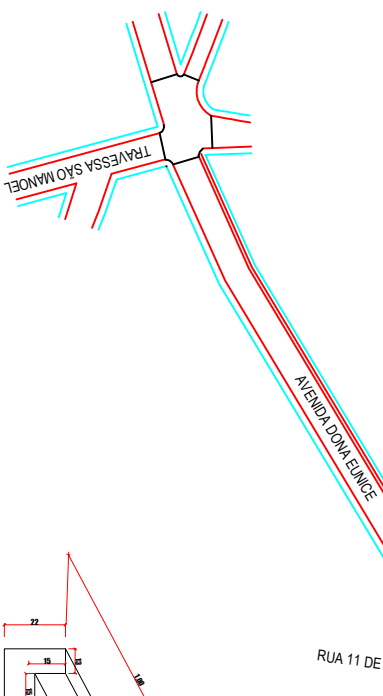

ETAPA 01:

ÁREA TOTAL A SER PAVIMENTADA:	4.085,36 m ²
REGULARIZAÇÃO:	4.085,36m ²
COMPACTAÇÃO DE SUB-LEITO:	4085,36 m ²
BASE DE BETA GRADUADA:	817,729 m ²
IMPRIMAÇÃO:	4.085,36 m ²
MASSA ASFALTICA A SERIO:	425,92 km.
PAISADO EM CONC. ESCUR:	90229m ²
MEIO FIO COM SANHETA = GRAMA =	7793,00m ²
	370,50 m ²

PLANTA DE LOCALIZAÇÃO

Escala: 1/20

PREFEITURA MUNICIPAL DE SANTA MARIA DO OESTE

PROJETO PAVIMENTAÇÃO PAVIMENTAÇÃO ASFALTICA DISTRITO SÃO MANOEL

PRANCHA 02/04
 Jaime Luiz de Oliveira
 Oscar Delgado
 02/09/2021