MAPA DO MUNICÍPIO DE SANTA MARIA DO OESTE

SEM ESCALA

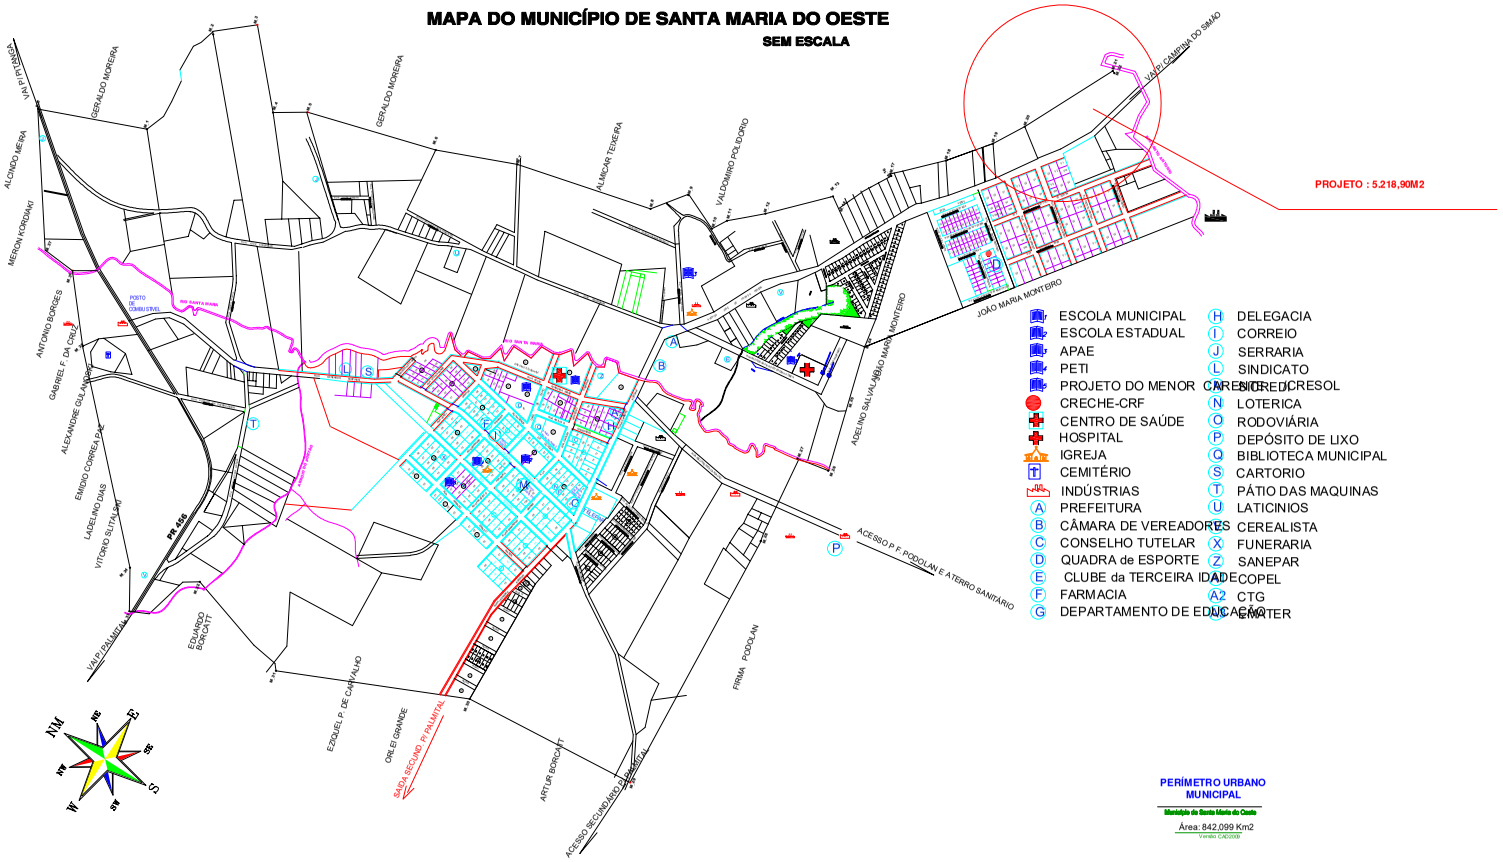

ESTADO DO PARANÁ

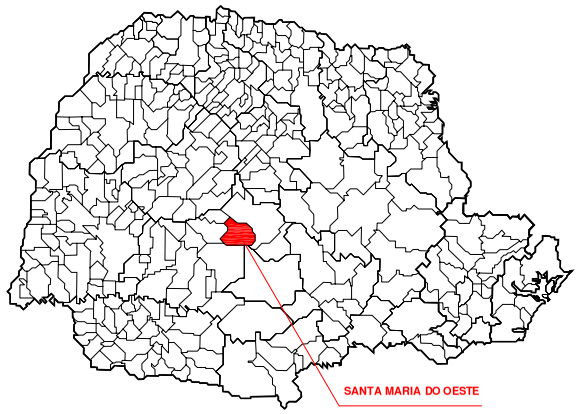

PRANCHA: 04/04	STAP: PERIMETRO URBANO
	OBRA: PAVIMENTAÇÃO EM CBUQ
	LOCAL: PROLONGAMENTO DA RUA JOSÉ PEREIRA DE FRANÇA -Sta Maria do Oeste Pr.
	PROPRIETÁRIO: Prefeitura Municipal de Santa Maria do Oeste
DESENHO: Giovanni Ottoni	ESCALA: Indicada / DATA: MARÇO/2022 / MATRÍCULA:
CROQUI DE SITUAÇÃO:	A APROVAÇÃO DO PROJETO PELA PREFEITURA NÃO IMPLICA NO RECONHECIMENTO DO DIREITO DE PROPRIEDADE DO TERRENO.
	PROPRIETÁRIO: Pref. Municipal de Sta Maria do Oeste CNPJ: 95.804.540/0001-28
QUADRO DE DESTRIBUIÇÃO: ÁREA DA PAVIMENTAÇÃO EM CBUQ : 5.867,00 m² PAVIMENTO EM CONCRETO : 1.377,18 m² GRAMA : 520,22 m²	RESPONSÁVEL TÉCNICO: Jaime Luiz de Oliveira PROFISSÃO Eng. Civil - CREA Nº CRC 39.687/D-PR
	RESPONSÁVEL TÉCNICO EXECUÇÃO:
APROVAÇÃO: PREFEITURA:	S.E.V.S.