


**PLANTA DE GEOMÉTRICA -
TRECHOS INDIVIDUAIS**
Escala: 1/500



LEGENDA
 — Alinhamento Predial
 — Meio Fio BAIXO: 100,00
 — Meio Fio ALTO: 482,63m
 ▨ Pavimentação Asfáltica em CBUQ

TRECHO 01
 PAVIMENTO SEÇÃO TIPO 01
 Largura A: 7,00 metros
 Largura B: 7,00 metros
 Comprimento C: 230,33 metros
 Comprimento D: Varias medidas
Área Total: 2.129,65 m²
Área sem meio fio: 1952,32 m²


RUA PROFESSORA IRLENE TEREZINHA STACHERA

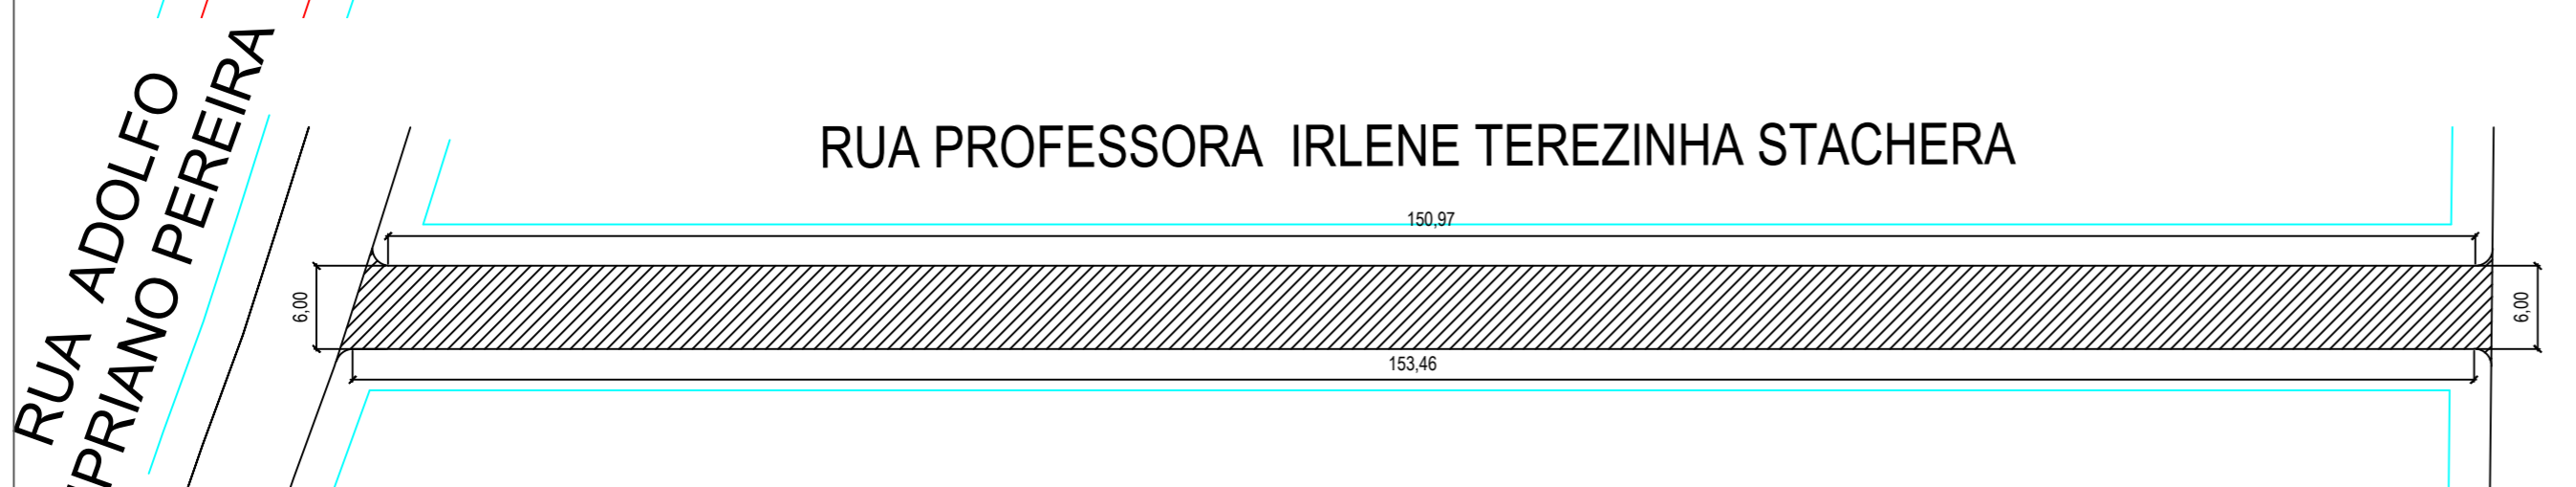

LEGENDA
 — Alinhamento Predial
 — Meio Fio Existente
 — Meio Fio a Executar: 0,00m
 ▨ Recape Asfáltica em CBUQ

TRECHO 03
 PAVIMENTO SEÇÃO TIPO 02
 Largura A: 6,00 metros
 Largura B: 6,00 metros
 Comprimento C: 150,97 metros
 Comprimento D: 153,46 metros
Área Total: 929,55 m²

RUA JULIO GOLANOSKI

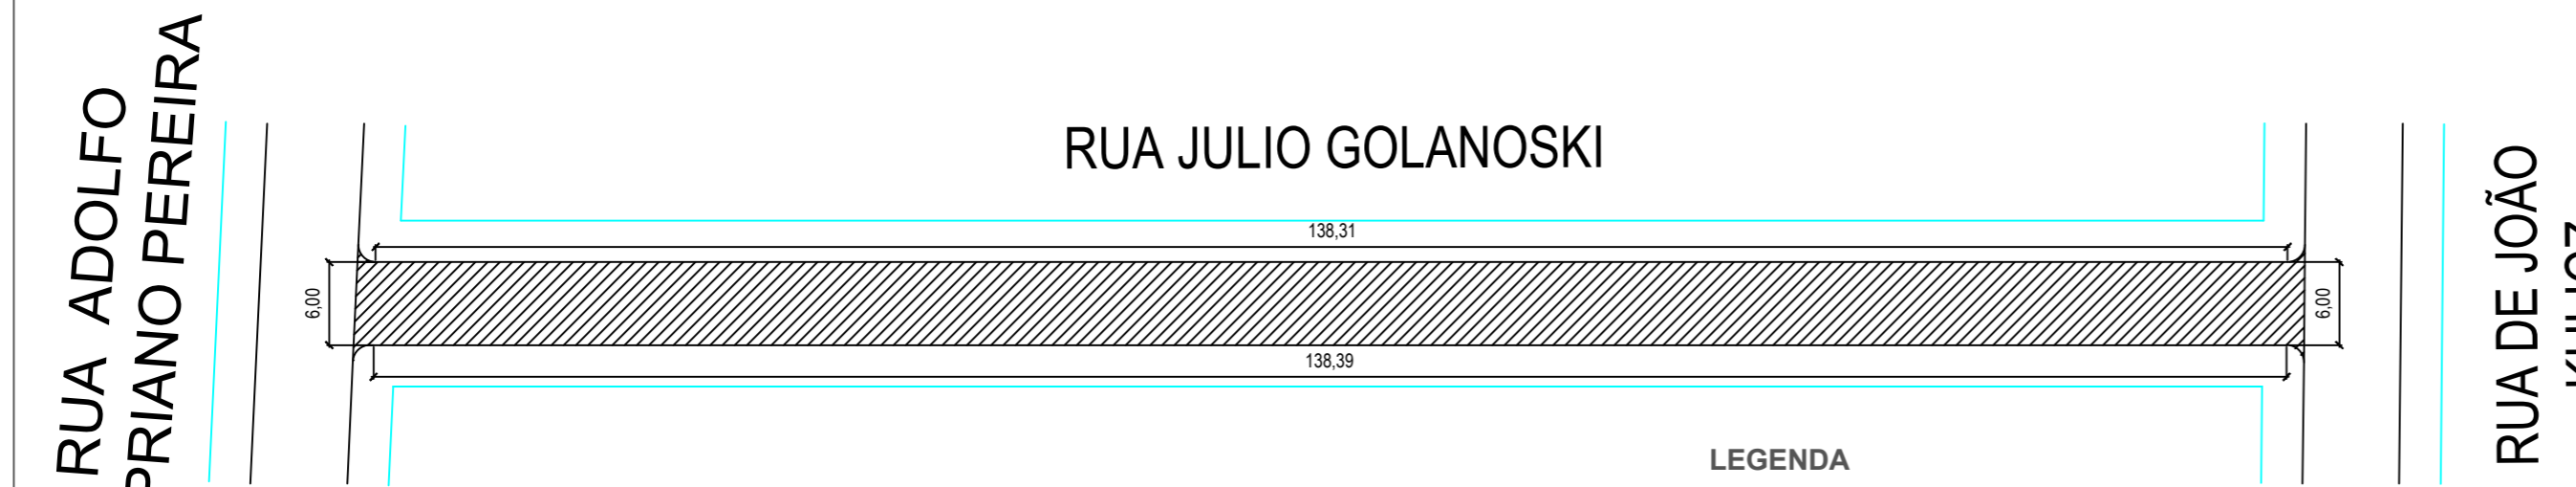

LEGENDA
 — Alinhamento Predial
 — Meio Fio Existente
 — Meio Fio a Executar: 0,00m
 ▨ Recape Asfáltica em CBUQ

**PLANTA DE GEOMÉTRICA -
TRECHOS INDIVIDUAIS**
Escala: 1/500

TRECHO 03
 PAVIMENTO SEÇÃO TIPO 03
 Largura A: 6,00 metros
 Largura B: 6,00 metros
 Comprimento C: 138,31 metros
 Comprimento D: 138,39 metros
Área Total: 847,40 m²

**PREFEITURA MUNICIPAL DE
SANTA MARIA DO OESTE**

CNPJ: 95.684.544/0001-26

Rua José de França Pereira, nº 10 - Fone: (42) 3644-1137 CEP: 85230-000 - Santa Maria do Oeste - Paraná

OBRA: **PAVIMENTAÇÃO ASFÁLTICA EM CBUQ**
RUAS DO QUADRO URBANO - SANTA MARIA DO OESTE-PR

PROJETO DE ARQUITETÔNICO

APROVAÇÕES	DESENHO: GIOVANNI OTTONI	DATA: 09/03/2022	ÚLTIMA REVISÃO: 24/03/2022
------------	-----------------------------	---------------------	-------------------------------

PAVIMENTAÇÃO ASFÁLTICA
Trecho com BASE: 2.129,65 m²

RECAPE ASFÁLTICO
Trecho: 3.938,89 m²
TOTAL: 6.068,54 M2

RESPONSÁVEL TÉCNICO: Jaime Luiz de Oliveira CREA-PR 29087/D	PROPORANTE: OSCAR DELGADO PREFEITO MUNICIPAL	ESCALAS: Indicadas PRANCHA: 03/04
--	---	---