


**PLANTA DA REDE DE CAPTAÇÃO DE ÁGUAS PLUVIAIS**  
Escala: 1/500

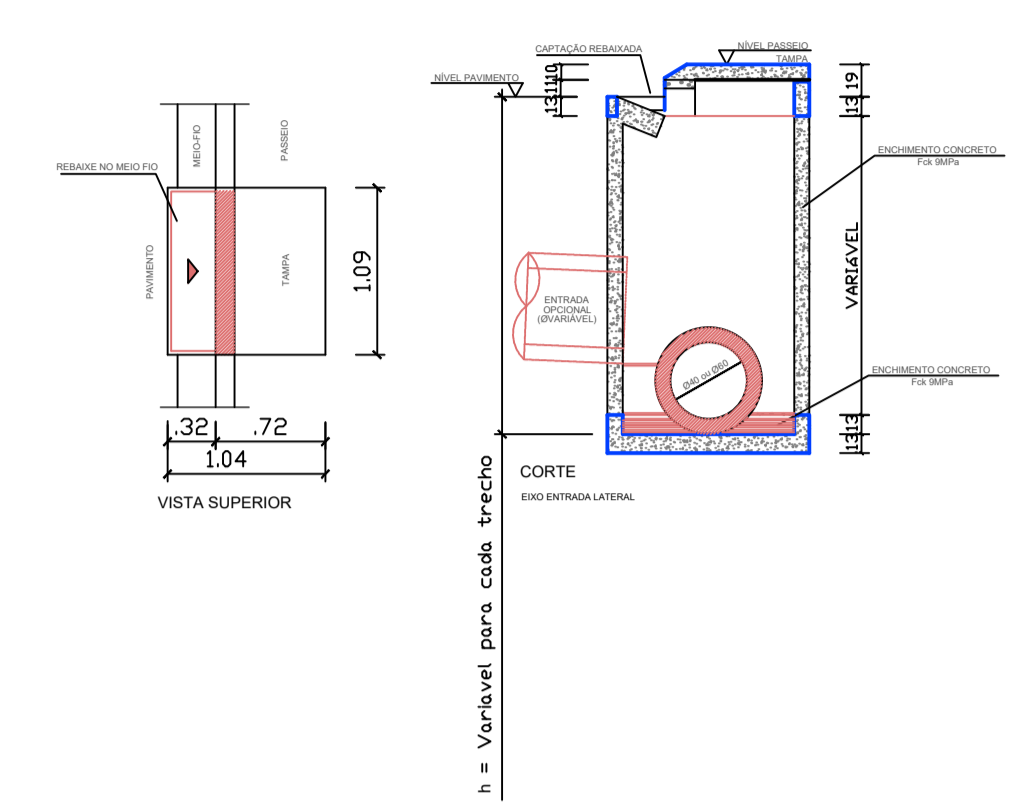

**DETALHE DE BOCA DE LOBO EM BLOCO DE CONCRETO**  
Escala: 1/50

**LEGENDA**

- Tubo de concreto simples BSTC Ø40: 115,00 metros
- Tubo de Concreto simples BSTC Ø60: 6,00 metros
- Boca de Lobo BL: 6 unidades

<b>PREFEITURA MUNICIPAL DE SANTA MARIA DO OESTE</b>		
CNPJ: 95.684.544/0001-26		
<small>Rua José de França Pereira, nº 10 - Fone: (42) 3644-1137 - CEP: 85230-000 - Santa Maria do Oeste - Paraná</small>		
<b>PAVIMENTAÇÃO ASFÁLTICA EM CBUQ</b> RUAS DO QUADRO URBANO - SANTA MARIA DO OESTE-PR		
<b>PROJETO DRENAGEM</b>		
APROVAÇÕES	DESIGNO: GIOVANNI OTTONI	DATA: 03/02/2022
	ULTIMA REVISÃO: 03/02/2022	
<b>PAVIMENTAÇÃO ASFÁLTICA</b> Trecho: 2.129,85 m <sup>2</sup> <b>RECAPE ASFÁLTICO</b> Trecho: 3.938,89 m <sup>2</sup>		
RESPONSÁVEL TÉCNICO:	PROponente:	ESCALAS:
Jaime Luiz de Oliveira CREA-PR 29087/D	OSCAR DELGADO PREFEITO MUNICIPAL	Indicadas
		FRANQUIA: <b>01/01</b>