



RUA LIDIO TOMEM

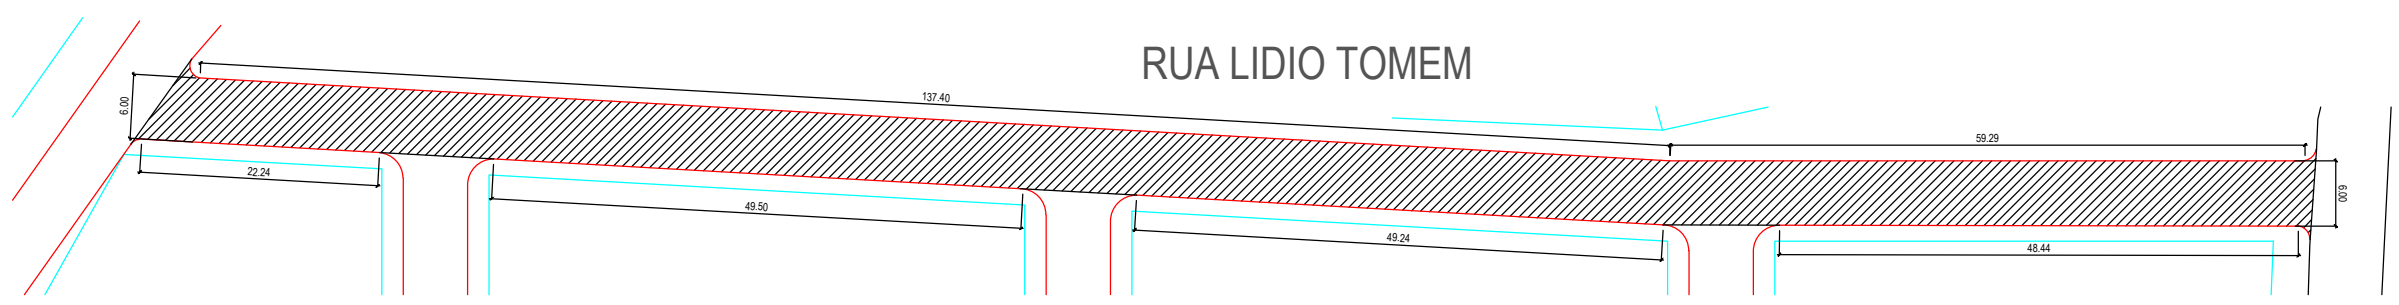

PLANTA DE GEOMÉTRICA - TRECHOS INDIVIDUAIS
Escala: 1/500


- LEGENDA**
- Alinhamento Predial
 - Meio Fio Existente
 - Meio Fio a Executar: 366,11m
 - Pavimentação Asfáltica em CBUQ

TRECHO 01
PAVIMENTO SEÇÃO TIPO 01
Largura A: 6,00 metros
Largura B: 6,00 metros
Comprimento C: 196,69 metros
Comprimento D: Varias medidas
Área Total: 1.210,63 m²

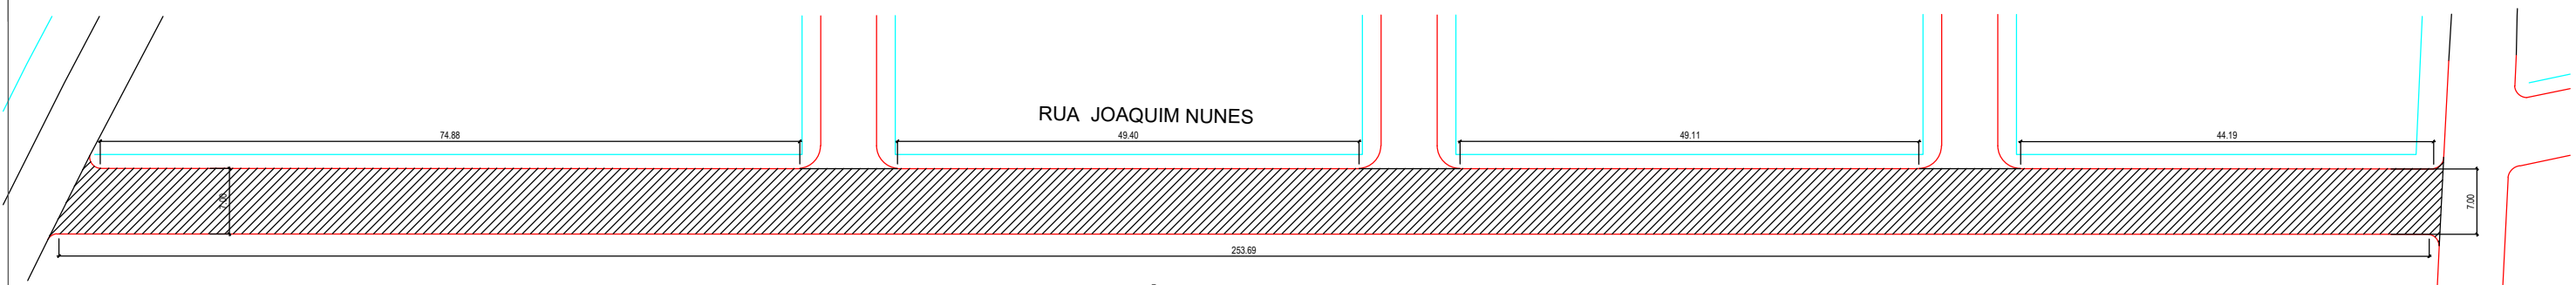

PLANTA DE GEOMÉTRICA - TRECHOS INDIVIDUAIS
Escala: 1/500

RUA LIDIO TOMEM

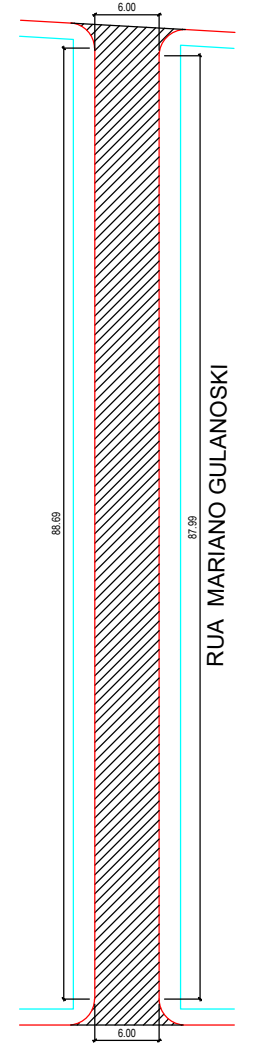


- LEGENDA**
- Alinhamento Predial
 - Meio Fio Existente
 - Meio Fio a Executar: 176,68m
 - Pavimentação Asfáltica em CBUQ

TRECHO 03
PAVIMENTO SEÇÃO TIPO 01
Largura A: 7,00 metros
Largura B: 7,00 metros
Comprimento C: 88,69 metros
Comprimento D: 87,99 metros
Área Total: 564,11 m²

RUA MARIANO GULANOSKI

RUA JOAQUIM NUNES

RUA LIDIO TOMEM

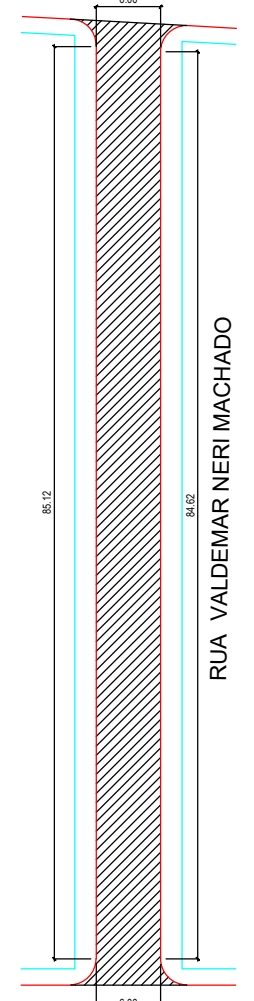


- LEGENDA**
- Alinhamento Predial
 - Meio Fio Existente
 - Meio Fio a Executar: 169,74m
 - Pavimentação Asfáltica em CBUQ

TRECHO 04
PAVIMENTO SEÇÃO TIPO 01
Largura A: 7,00 metros
Largura B: 7,00 metros
Comprimento C: 85,12 metros
Comprimento D: 84,62s
Área Total: 543,95 m²

RUA VALDEMAR NERI MACHADO

RUA JOAQUIM NUNES

RUA LIDIO TOMEM

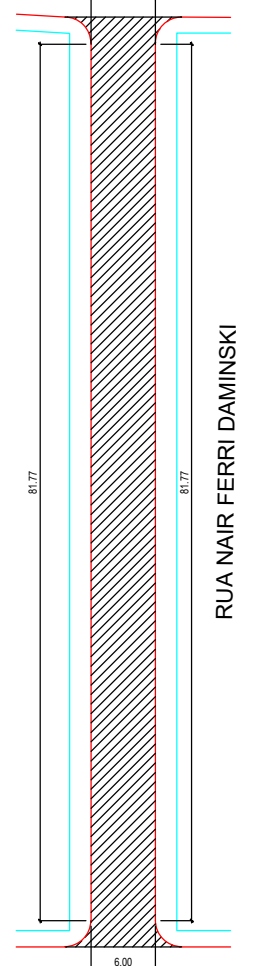

- LEGENDA**
- Alinhamento Predial
 - Meio Fio Existente
 - Meio Fio a Executar: 163,54m
 - Pavimentação Asfáltica em CBUQ

TRECHO 05
PAVIMENTO SEÇÃO TIPO 01
Largura A: 7,00 metros
Largura B: 7,00 metros
Comprimento C: 81,77 metros
Comprimento D: 81,77 metros
Área Total: 525,51 m²

RUA JOAQUIM NUNES

- LEGENDA**
- Alinhamento Predial
 - Meio Fio Existente
 - Meio Fio a Executar: 471,77m
 - Pavimentação Asfáltica em CBUQ

TRECHO 02
PAVIMENTO SEÇÃO TIPO 01
Largura A: 7,00 metros
Largura B: 7,00 metros
Comprimento C: Varias medidas
Comprimento D: 253,69 metros
Área Total: 1.780,50m²

PREFEITURA MUNICIPAL DE SANTA MARIA DO OESTE

CNPJ: 95.684.544/0001-26

Rua José de França Pereira, n° 10 - Fone: (42) 3644-1137 CEP: 85230-000 - Santa Maria do Oeste - Paraná

OBRA: **PAVIMENTAÇÃO ASFÁLTICA EM CBUQ**
RUAS DO QUADRO URBANO - SANTA MARIA DO OESTE-PR

PROJETO DE ARQUITETÔNICO

APROVAÇÕES	DESENHO:	DATA:	ÚLTIMA REVISÃO:
	GIOVANNI OTTONI	03/02/2022	03/02/2022

PAVIMENTAÇÃO ASFÁLTICA
Trechos: 4.624,70m²

RESPONSÁVEL TÉCNICO:	PROPONENTE:	ESCALAS:
Jaime Luiz de Oliveira CREA-PR 29087/D	OSCAR DELGADO PREFEITO MUNICIPAL	Indicadas
		FRANCHA:
		03/04