
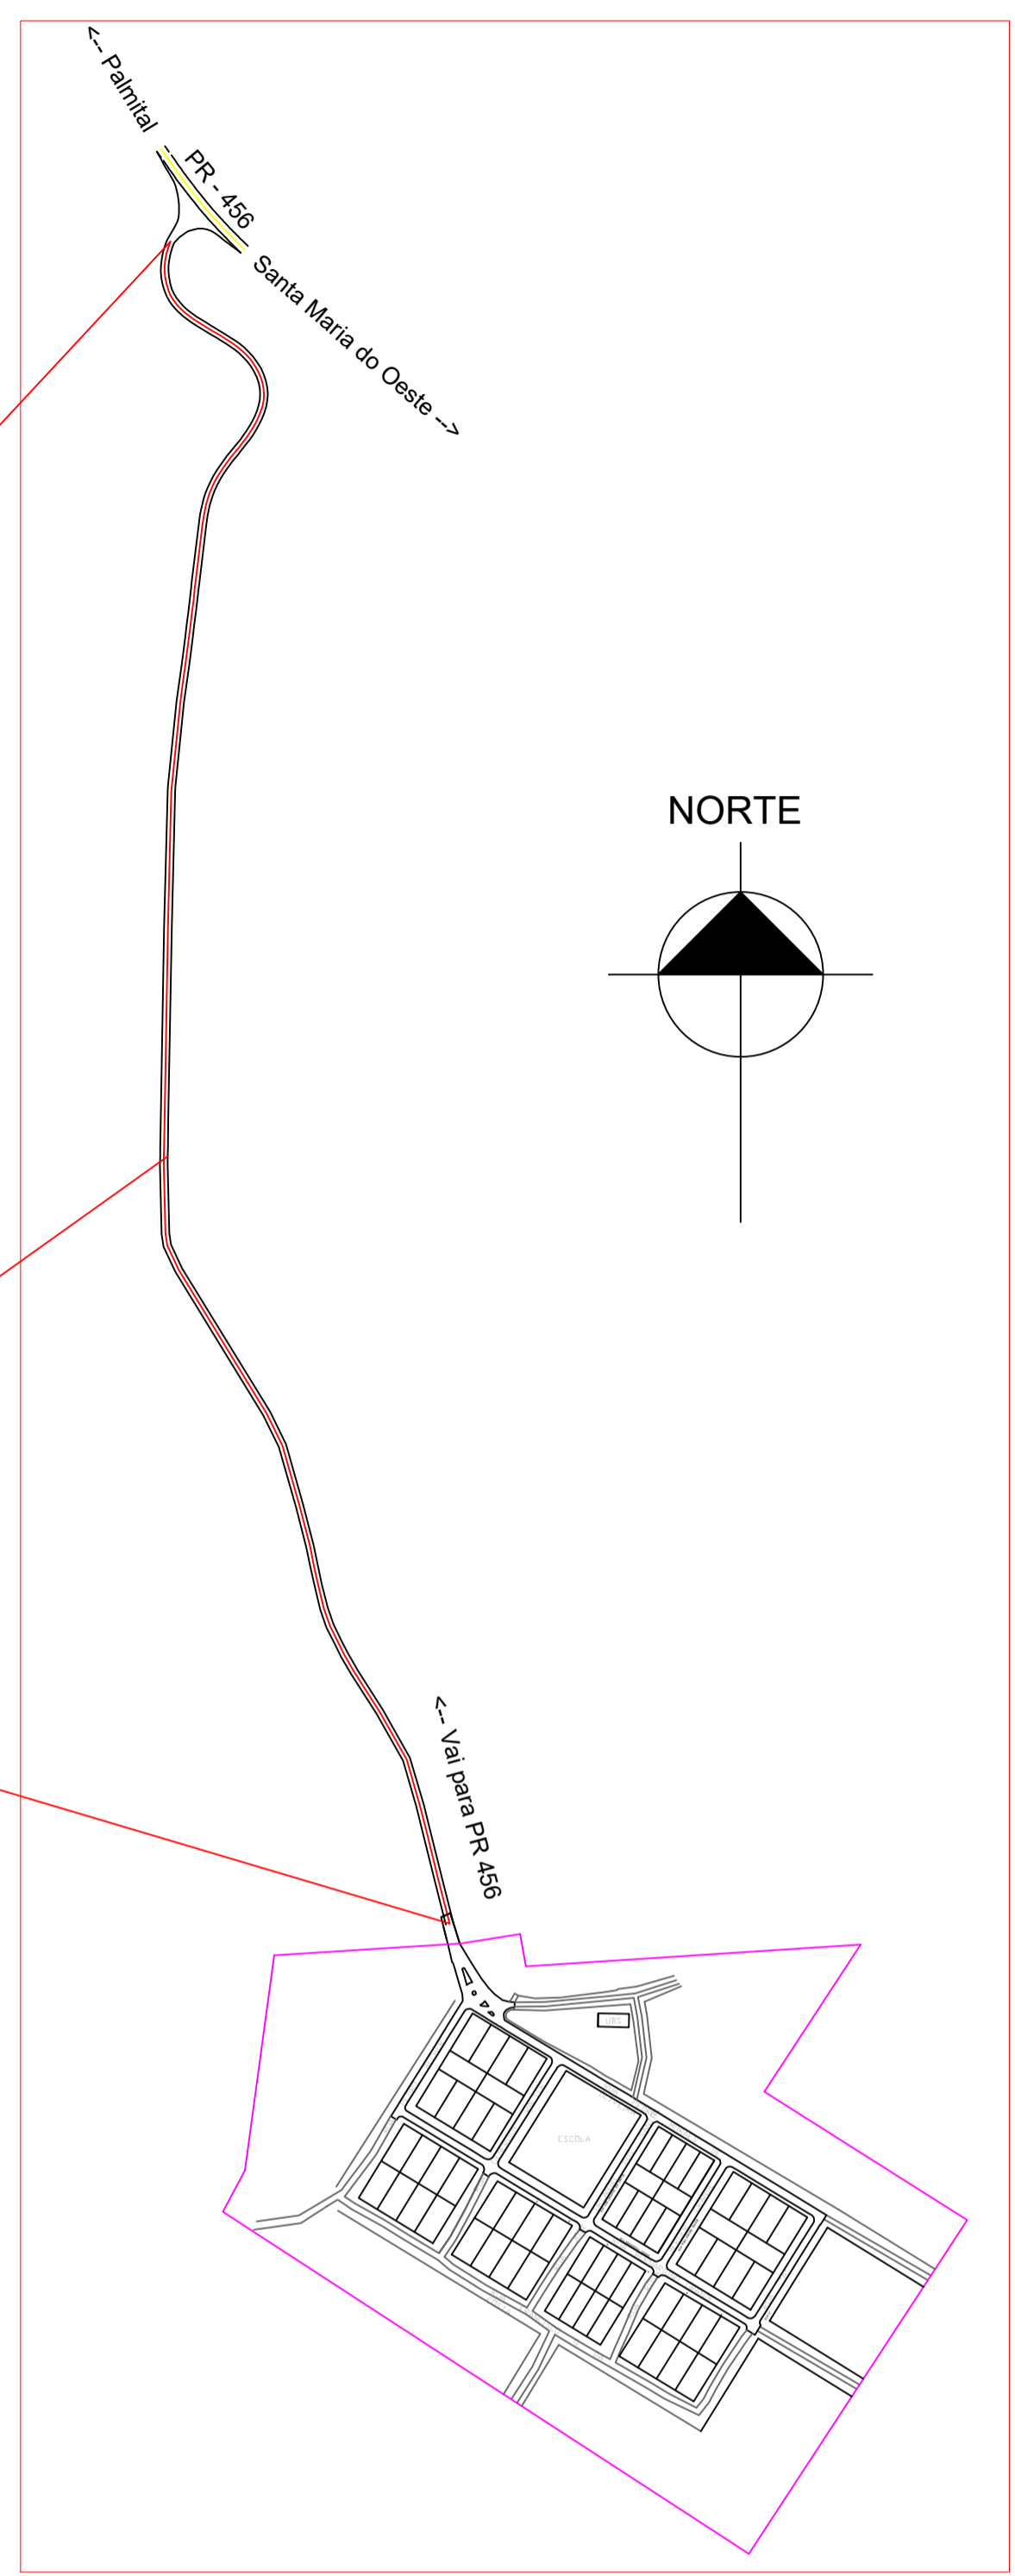


EST-00
INÍCIO DO RECAPE
LONG: 395.379,16 m E;
LAT: 7.246.399,70 m S.

EST-45 (900,00 m)
FINAL DO RECAPE
LONG: 395.379,10 m E;
LAT: 7.245.560,02 m S.

EST-83+3,57 (1.663,57 m)
FINAL DA SINALIZAÇÃO
LONG: 395.636,05 m E;
LAT: 7.244.852,15 m S.

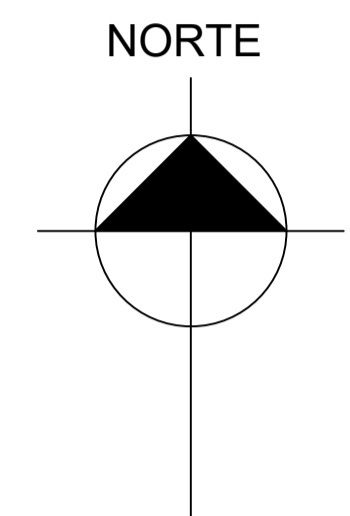

ACESSO AO DISTRITO SÃO JOSÉ
 ESCALA 1 : 6.000

MUNICÍPIO DE SANTA MARIA DO OESTE
 SEM ESCALA

PREFEITURA MUNICIPAL DE SANTA MARIA DO OESTE

CNPJ: 95.684.544/0001-26

Rua José de França Pereira, nº 10 - Fone: (42) 3644-1137 CEP: 85230-000 - Santa Maria do Oeste - Paraná

RECAPE ASFÁLTICO
 ESTRADA DE ACESSO AO DISTRITO SÃO JOSÉ

PROJETO DE LOCALIZAÇÃO

APROVAÇÕES	DESENHO	DATA	ÚLTIMA REVISÃO
	Bruno C. de Campos	30/05/2023	13/07/2023

RECAPE ASFÁLTICO
 Extensão de Pavimentação: 900,00 m
 Área de Pavimentação: 5.850,00 m²

RESPONSÁVEL TÉCNICO	PROFESSOR	ESCALAS
Bruno Cesar de Campos CREA-PR 177.596/D	Oscar Delgado PREFEITO MUNICIPAL	Indicadas
		PRANCHAS: 01/03