


**PROJETO PAVIMENTAÇÃO E RECAP ASFÁLTICO
RUAS DO QUADRO URBANO - SANTA MARIA DO OESTE**

PLANTA DE SITUAÇÃO - MUNICÍPIO
Escala: sem

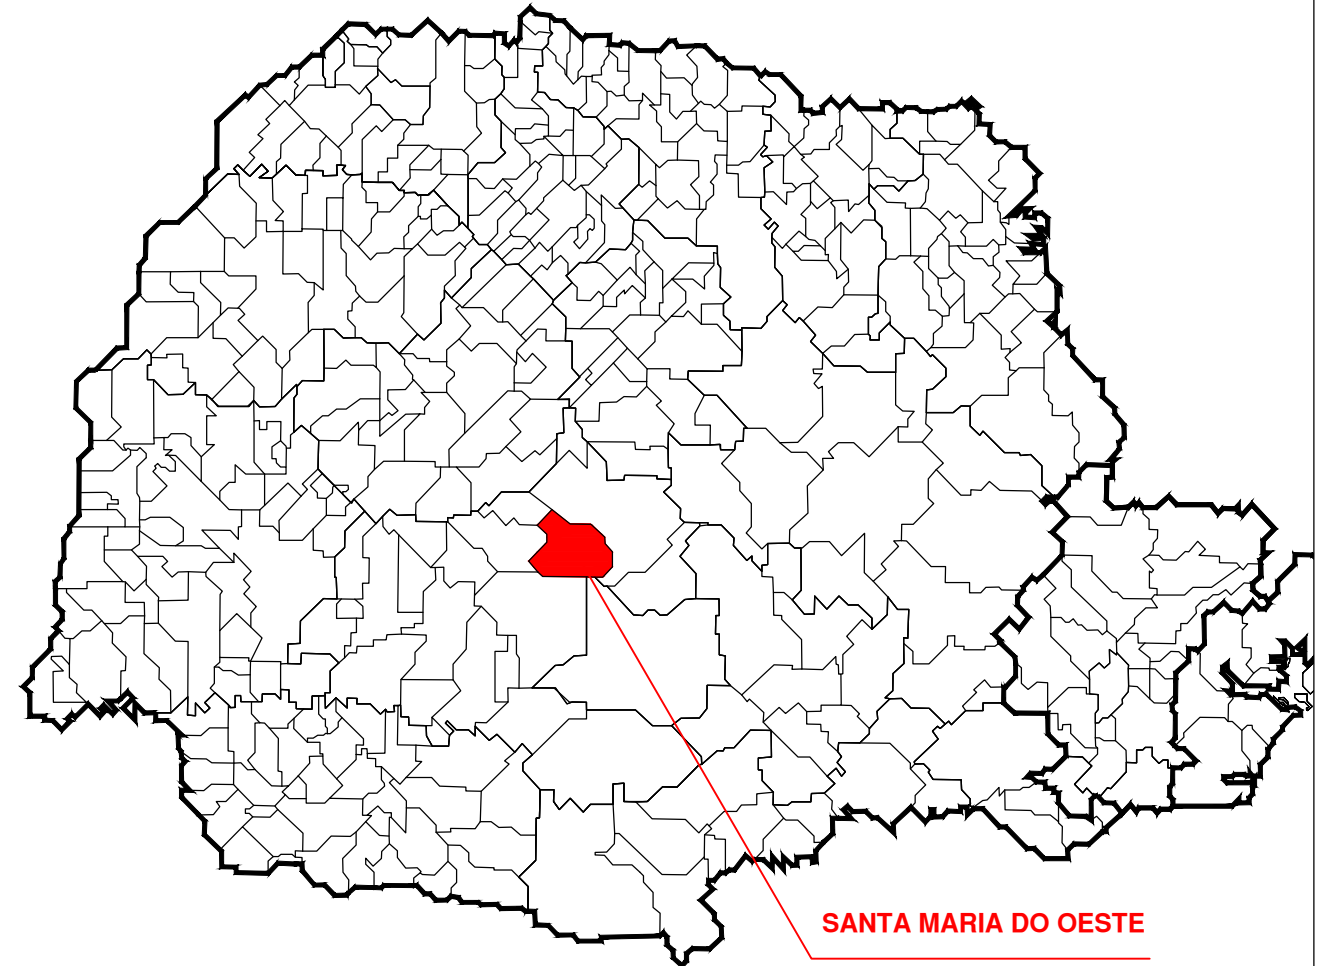

SANTA MARIA DO OESTE

PLANTA DE SITUAÇÃO - ESTADO
Escala: sem



PREFEITURA MUNICIPAL DE SANTA MARIA DO OESTE

CNPJ: 95.684.544/0001-26


Rua José de França Pereira, nº 10 - Fone: (42) 3644-1137 CEP: 85230-000 - Santa Maria do Oeste - Paraná

OBRA: **PAVIMENTAÇÃO EM CBUQ**
RUAS DO QUADRO URBANO - SANTA MARIA DO OESTE-PR

PROJETO ARQUITETÔNICO

APROVAÇÕES	DESENHO:	DATA:	ÚLTIMA REVISÃO:
	GIOVANNI OTTONI	27/04/2021	27/04/2021
PAVIMENTAÇÃO ASFÁLTICA Trechos: 3.289,74 m ² Cruzamentos: 295,75 m ² SUB-TOTAL: 3.585,49			

RESPONSÁVEL TÉCNICO:	PROponente:	ESCALAS:
Jaime Luiz de Oliveira CREA-PR 29087/D	Oscar Delgado PREFEITO MUNICIPAL	Indicadas
		FRANCHA:
		01/04

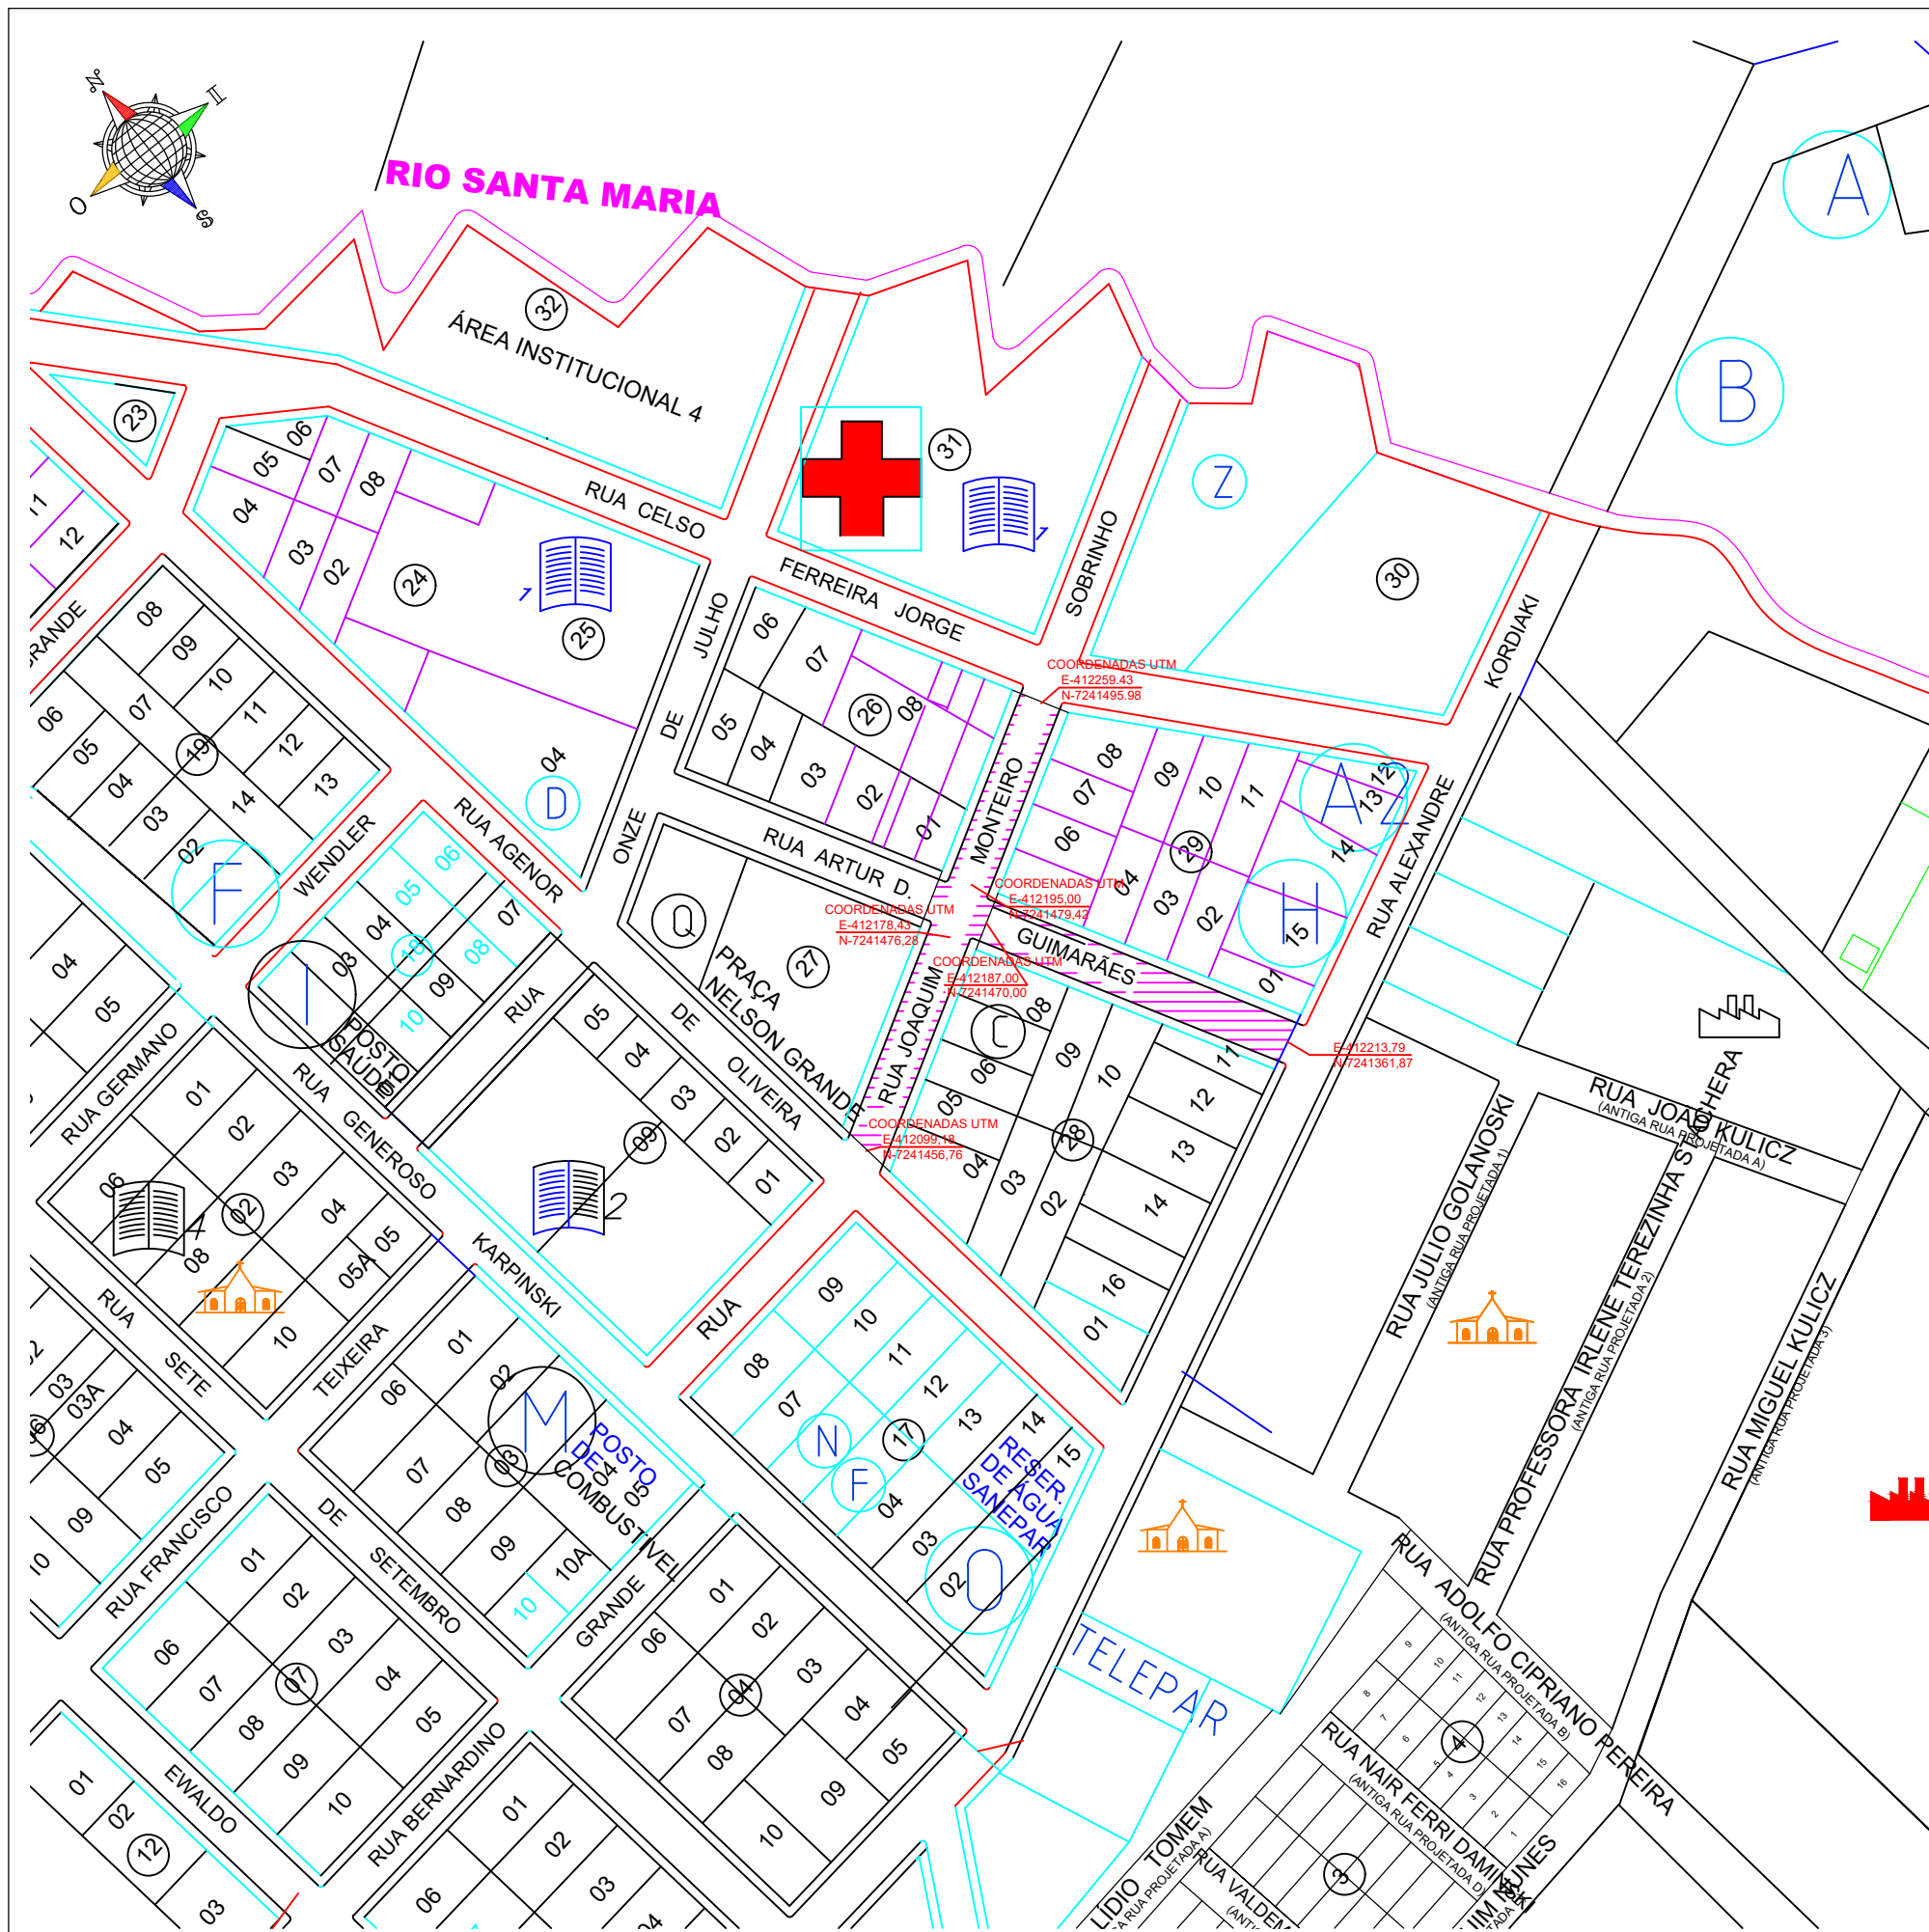

PLANTA DE SITUAÇÃO
Escala: sem



PREFEITURA MUNICIPAL DE SANTA MARIA DO OESTE

CNPJ: 95.684.544/0001-26

Rua José de França Pereira, nº 10 - Fone: (42) 3644-1137 CEP: 85230-000 - Santa Maria do Oeste - Paraná




PAVIMENTAÇÃO EM CBUQ
RUAS DO QUADRO URBANO - SANTA MARIA DO OESTE-PR

PROJETO ARQUITETÔNICO

APROVAÇÕES	DESENHO:	DATA:	ÚLTIMA REVISÃO:
	GIOVANNI OTTONI	27/04/2021	27/04/2021

PAVIMENTAÇÃO ASFÁLTICA
 Trechos: 3.289,74 m²
 Cruzamentos: 295,75 m²
SUB-TOTAL: 3.585,49

<small>RESPONSÁVEL TÉCNICO:</small>	<small>PROPONENTE:</small>	<small>ESCALAS:</small>
Jaime Luiz de Oliveira CREA-PR 29087/D	Oscar Delgado PREFEITO MUNICIPAL	Indicadas
		<small>PRANCHA:</small>
		02/04

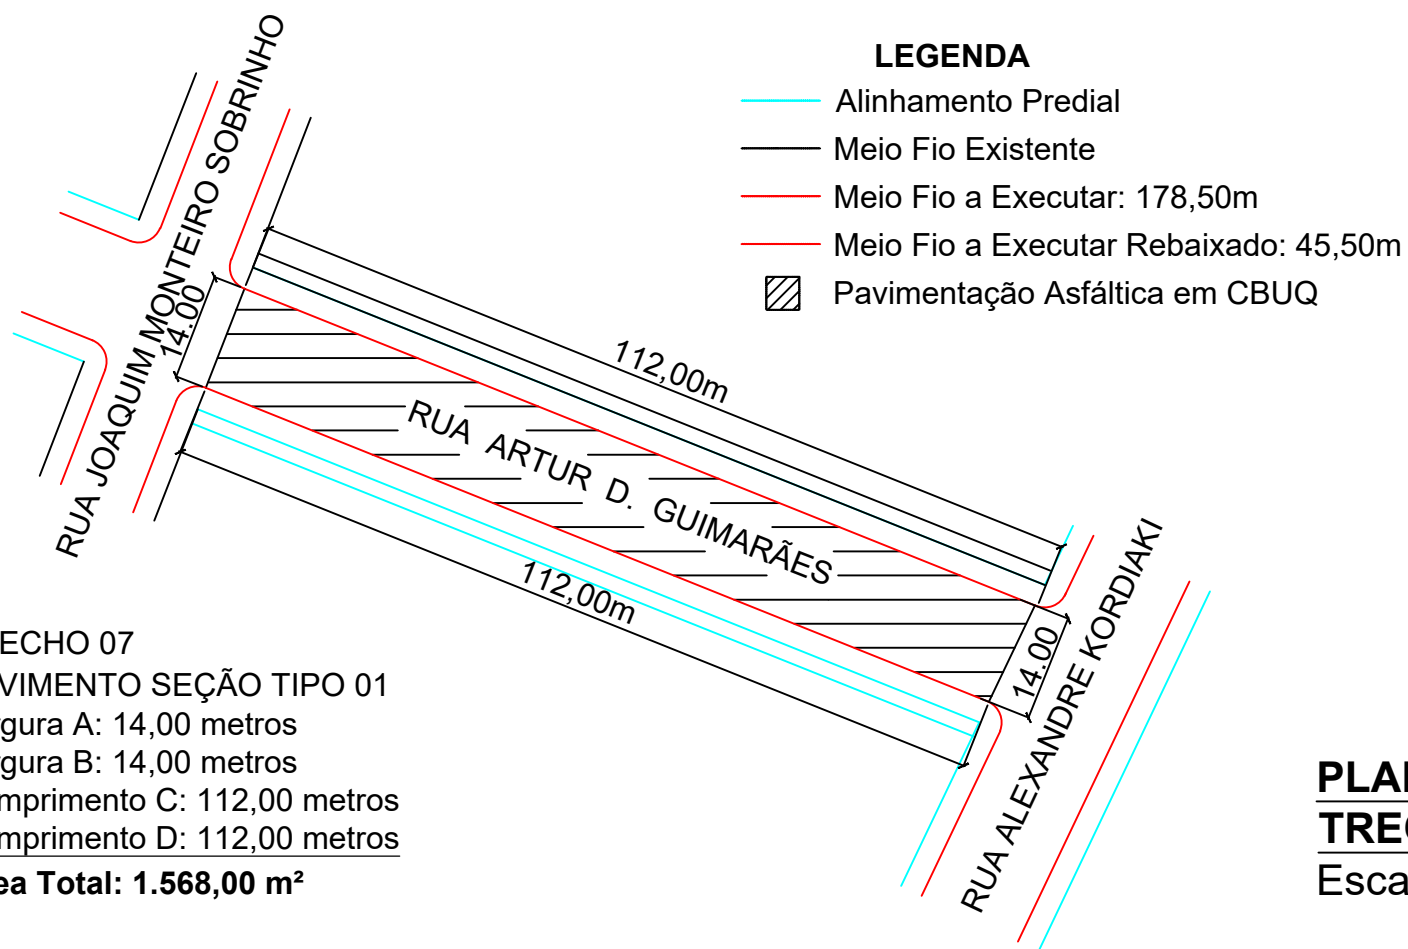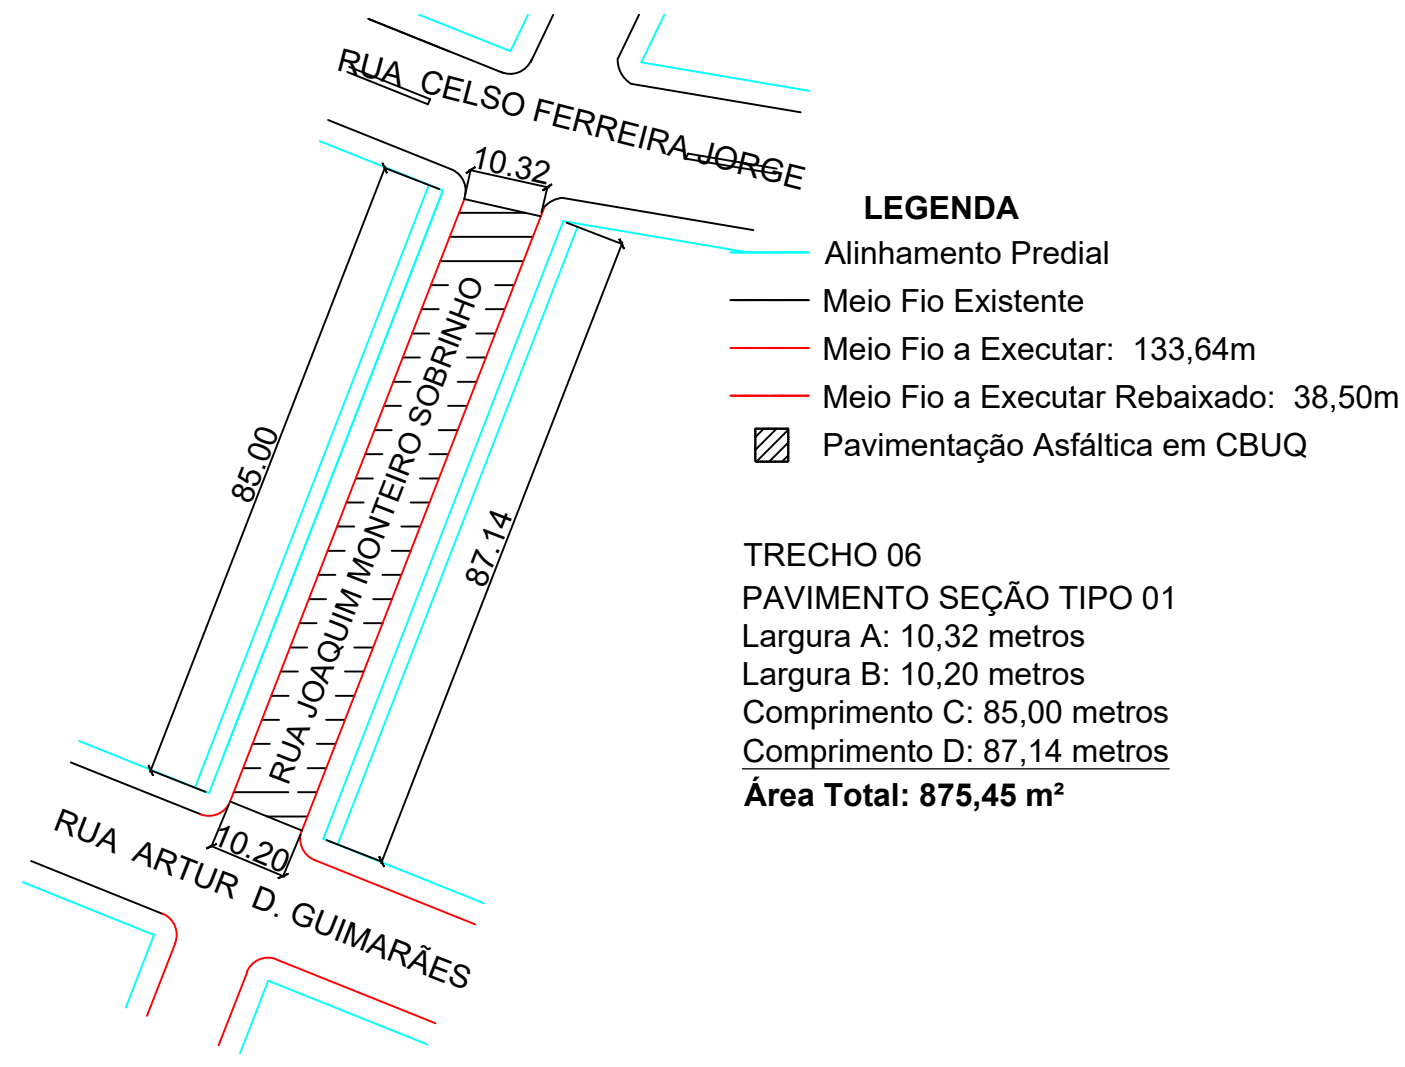
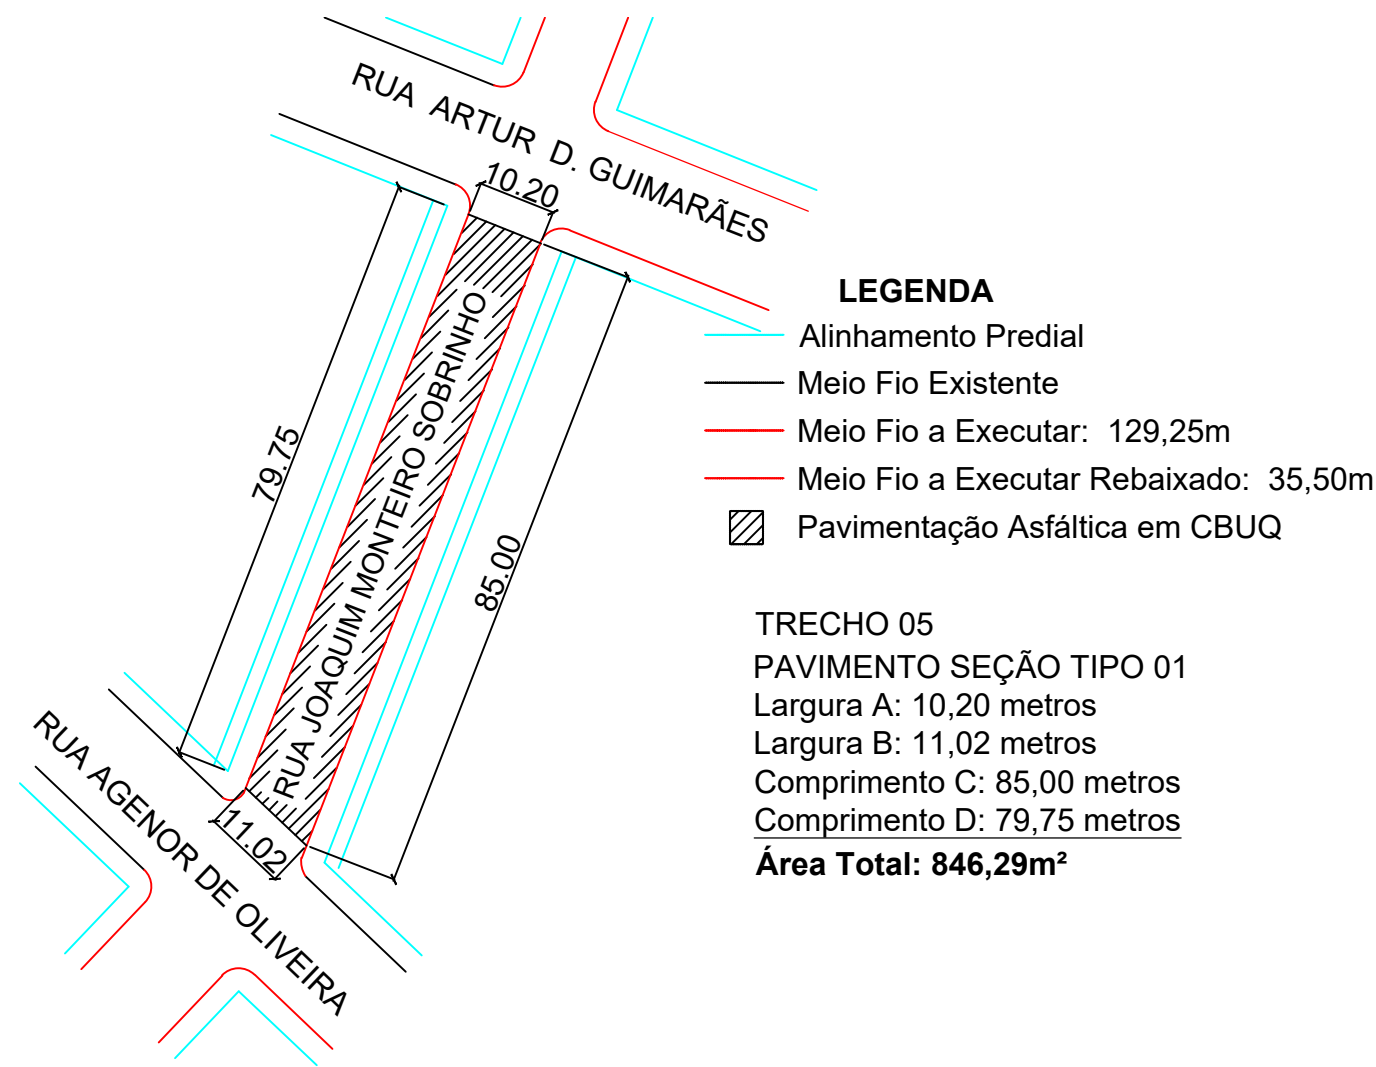


PLANTA DE GEOMÉTRICA - TRECHOS INDIVIDUAIS
 Escala: 1/100


<p>PREFEITURA MUNICIPAL DE SANTA MARIA DO OESTE CNPJ: 95.684.544/0001-26 Rua José de França Pereira, nº 10 - Fone: (42) 3644-1137 CEP: 85230-000 - Santa Maria do Oeste - Paraná</p>			
<p>OBRA: PAVIMENTAÇÃO EM CBUQ RUAS DO QUADRO URBANO - SANTA MARIA DO OESTE-PR</p>			
<p>PROJETO ARQUITETÔNICO</p>			
<p>APROVAÇÕES</p>	<p>DESENHO: GIOVANNI OTTONI</p>	<p>DATA: 27/04/2021</p>	<p>ÚLTIMA REVISÃO: 27/04/2021</p>
<p>PAVIMENTAÇÃO ASFÁLTICA Trechos: 3.289,74 m² Cruzamentos: 295,75 m² SUB-TOTAL: 3.585,49</p>			
<p>RESPONSÁVEL TÉCNICO: Jaime Luiz de Oliveira CREA-PR 29087/D</p>	<p>PROponente: Oscar Delgado PREFEITO MUNICIPAL</p>	<p>ESCALAS: Indicadas</p>	
		<p>PRANCHA: 03/04</p>	

LEGENDA

- Área de Escape Det. 01
 - Alinhamento Predial
 - Meio Fio Existente
 - Meio Fio a Executar: 19,00m
 - Pavimentação Asfáltica em CBUQ
 - Área de Escape
- CRUZAMENTO 01**
PAVIMENTO SEÇÃO TIPO 01
 Largura A: 14,00 metros
 Largura B: 14,00 metros
 Comprimento C: 10,20 metros
 Comprimento D: 10,20 metros
Área Total: 295,75 m²

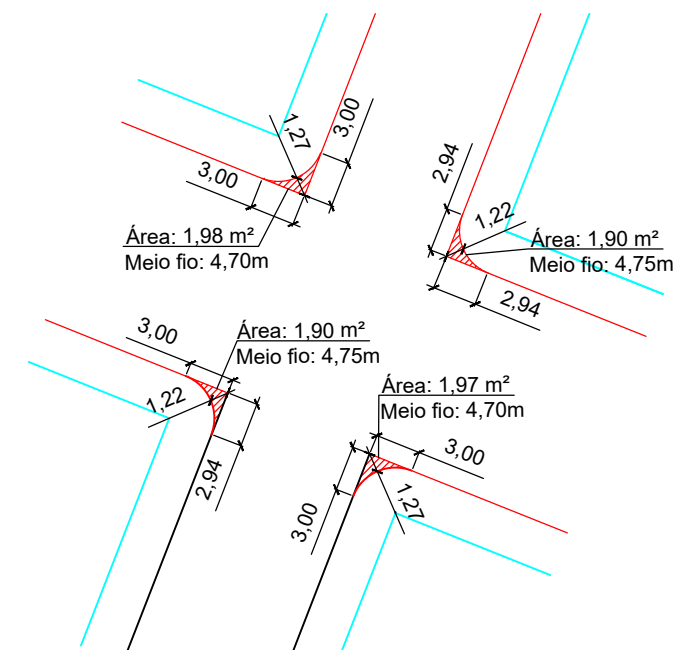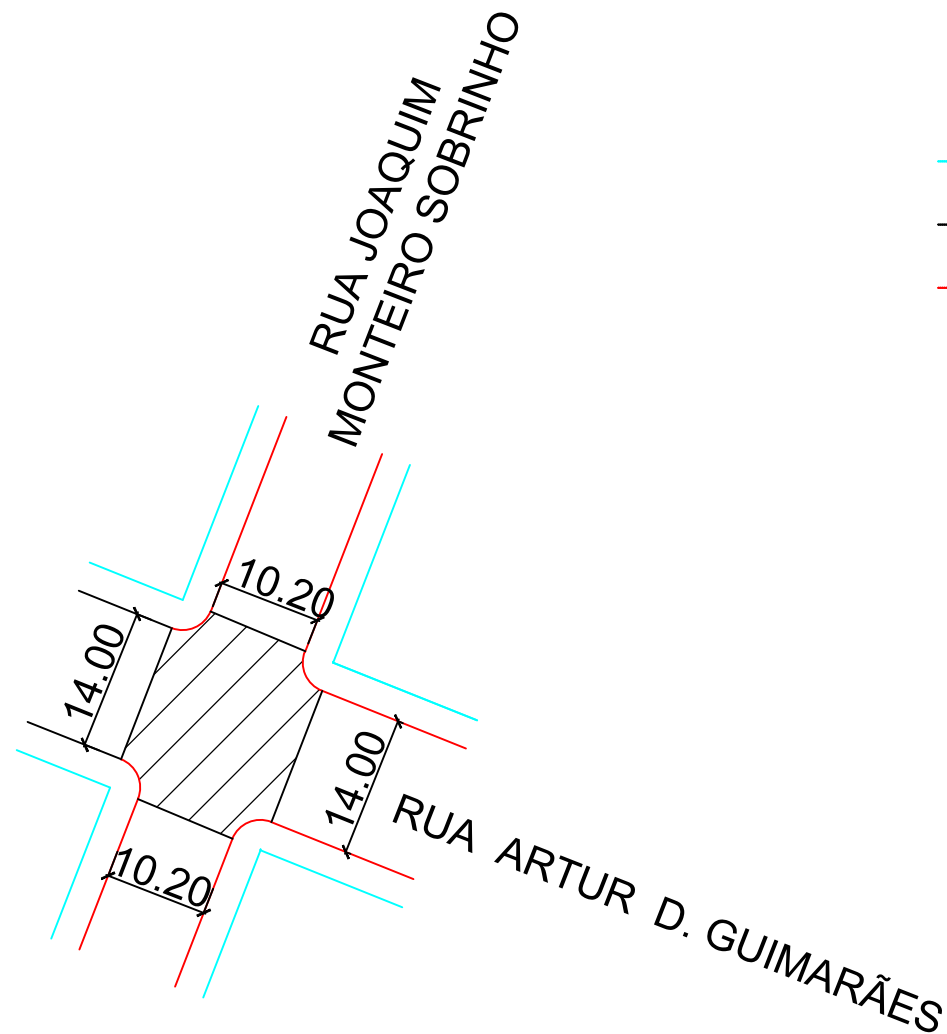

**PLANTA DE GEOMÉTRICA -
 CRUZAMENTOS INDIVIDUAIS**
 Escala: 1/100

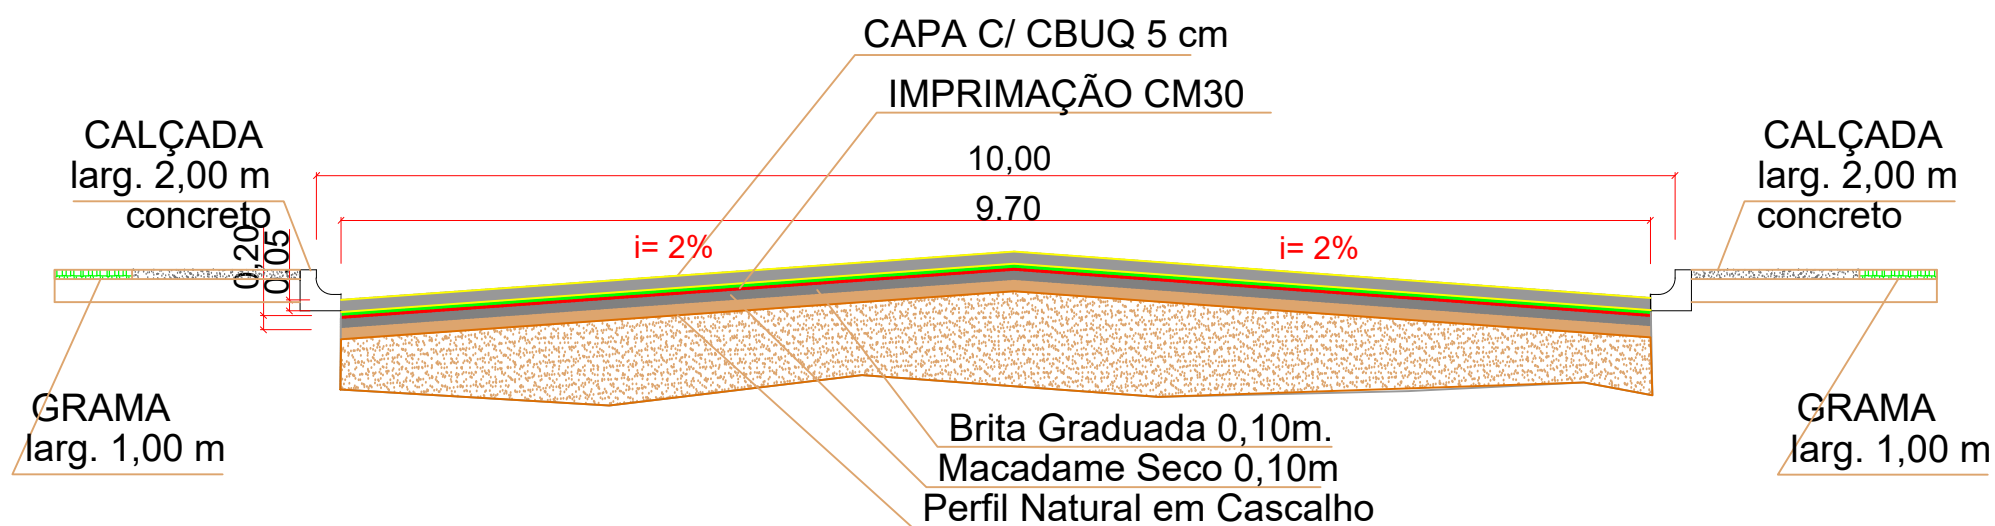

DETALHE PAVIMENTO TIPO
 Sem Escala

<p>PREFEITURA MUNICIPAL DE SANTA MARIA DO OESTE CNPJ: 95.684.544/0001-26 Rua José de França Pereira, nº 10 - Fone: (42) 3644-1137 - CEP: 85230-000 - Santa Maria do Oeste - Paraná</p>			
OBRA: PAVIMENTAÇÃO EM CBUQ RUAS DO QUADRO URBANO - SANTA MARIA DO OESTE-PR			
PROJETO ARQUITETÔNICO			
APROVAÇÕES:	DESENHO: GIOVANNI OTTONI	DATA: 27/04/2021	ÚLTIMA REVISÃO: 27/04/2021
PAVIMENTAÇÃO ASFÁLTICA Trechos: 3.289,74 m ² Cruzamentos: 295,75 m ² SUB-TOTAL: 3.585,49			
RESPONSÁVEL TÉCNICO: Jaime Luiz de Oliveira CREA-PR 29087/D	PROPONENTE: Oscar Delgado PREFEITO MUNICIPAL	ESCALAS: Indicadas PRANCHA: 04/04	