



**PLANTA DE GEOMÉTRICA - TRECHOS INDIVIDUAIS**  
 Escala: 1/600

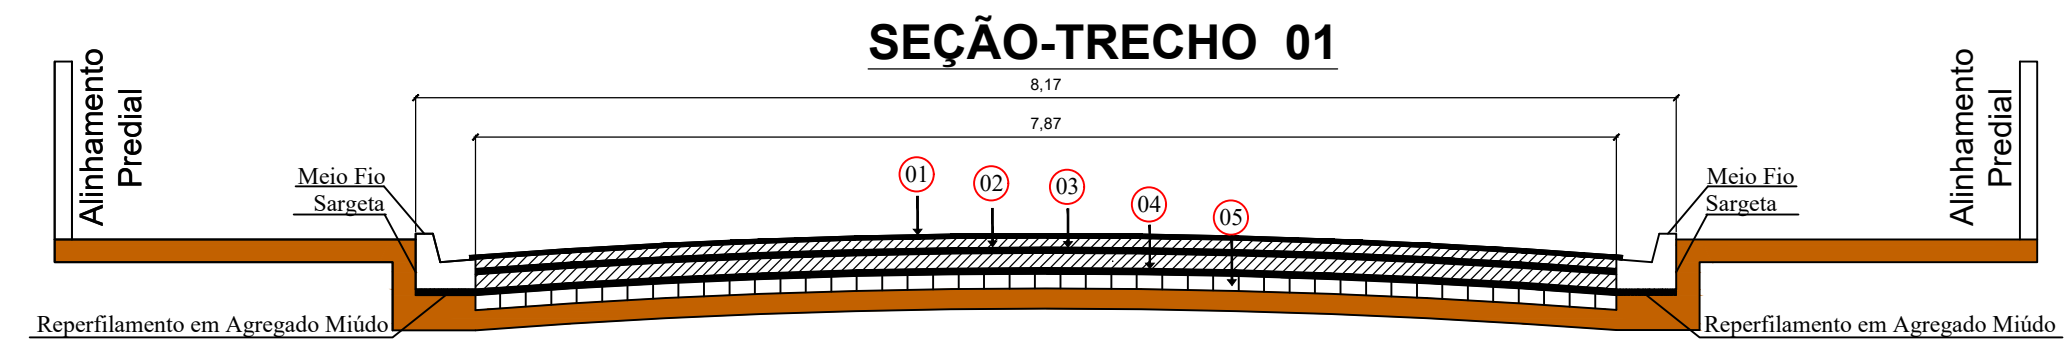

**TIPO DE PAVIMENTAÇÃO EM CBUQ SOBRE PEDRA IRREGULAR**

- 01 Concrete Betuminoso a Quente - CBUQ Espessura 4,00cm
- 02 Pintura de Ligação RRIC
- 03 Reperfilamento Concrete Betuminoso a Quente - CBUQ Espessura 3,00cm
- 04 Pintura de Ligação RRIC
- 05 Base em Pedra Irregular Estabilizada

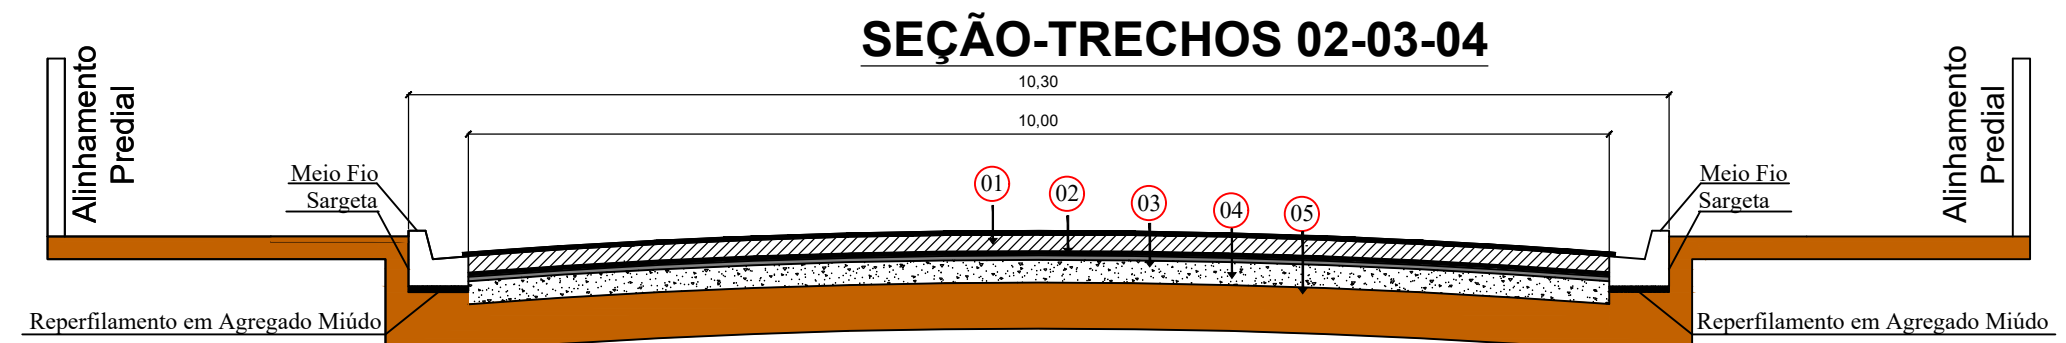

**TIPO DE PAVIMENTAÇÃO EM CBUQ**

- 01 Concrete Betuminoso a Quente - CBUQ Espessura 4,00cm
- 02 Pintura de Ligação RRIC
- 03 Imprimação CM-30 (CMPI)
- 04 Base Macadame Esp. = 20,00 cm
- 05 Solo Estabilizado

<b>PREFEITURA MUNICIPAL DE SANTA MARIA DO OESTE</b>			
CNPJ: 95.684.544/0001-26			
Rua José de França Pereira, nº 10 - Fone: (42) 3644-1137 CEP: 85230-000 - Santa Maria do Oeste - Paraná			
<b>PAVIMENTAÇÃO ASFÁLTICA EM CBUQ</b> RUAS DO QUADRO URBANO - SANTA MARIA DO OESTE-PR			
<b>PROJETO DE ARQUITETÔNICO</b>			
APROVAÇÕES		DESENHO: GIOVANNI OTTONI	DATA: 04/04/2022
		ÚLTIMA REVISÃO: 05/04/2022	
<b>RECAPE ASFÁLTICO</b> Trecho: 1.163,72 m <sup>2</sup> <b>PAV. ASFÁLTICO E BASE</b> Trecho: 2.565,14 m <sup>2</sup> <b>TOTAL DA PAVIMENTAÇÃO: 3.728,86m<sup>2</sup></b>			
RESPONSÁVEL TÉCNICO:	PROPONENTE:	ESCALAS:	
Jaime Luiz de Oliveira CREA-PR 29087/D	OSCAR DELGADO PREFEITO MUNICIPAL	Indicadas	
		PRANCHA:	<b>03/03</b>