


CORTE AA
Escala: 1/500

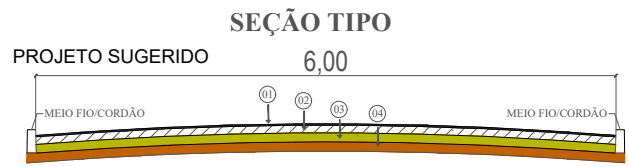

- TIPO DE PAVIMENTAÇÃO - PEDRA IRREGULAR**
- 01 PISTA DE ROLAGEM
 - 02 PAVIMENTO DE PEDRA IRREGULAR
 - 03 COLCHÃO DE ARGILA
 - 04 SUBLEITO REGULARIZADO COMPACTADO

ÁREA EXISTENTE: 718,17m²
 ÁREA A EXECUTAR: 1.816,83m²

Bordo Existente
 Alinhamento Projetado

PREFEITURA MUNICIPAL DE SANTA MARIA DO OESTE CNPJ: 95.684.544/0001-26 <small>Rua José de Farias Pereira, nº 119 - Fone: (43) 3644-1107 - CEP: 82320-000 - Santa Maria do Oeste - Paraná</small>			
PROJETO DE ESTRADA VICINAL Distrito São José - Santa Maria do Oeste-PR			
LEVANTAMENTO LONGITUDINAL			
APROVAÇÕES	DESENHADO: Giovanni Ottoni	DATA: 21/03/2022	ULTIMA REVISÃO: 21/03/2020
ÁREA DE ARRUEAMENTO Trecho: 1.816,83 m ² (pedra poliedrica) ÁREA TOTAL: 1.816,83 m ²			
RESPONSÁVEL LEGAL:	PROFESSOR:	ESCALAS:	
Responsável Legal Jaime Luiz de Oliveira Eng. Civil - CREA 29087/D	Oscar Delgado PREFEITO MUNICIPAL	Indicadas	
		PRINCIPAIS	
		01/01	