


- LEGENDA**
- Alinhamento Predial
 - Meio Fio Existente
 - Meio Fio a Executar - 562,00m
 - Meio Fio a Executar - 242,00m
 - Recape Asfáltico em CBUQ Seção Tipo 01
 - Recape Asfáltico em CBUQ Seção Tipo 02


TRECHO 01
RECAPE SEÇÃO TIPO 02
 Largura A: 7,00 metros
 Largura B: 7,00 metros
 Comprimento C: 398,77 metros
 Comprimento D: 405,20 metros
Área Total: 2.821,21 m²

■ Área de Execução de Base Seção Tipo 01: 204,10 m²
■ Área de Execução de Base Seção Tipo 02: 198,93 m²
Área de Execução de Base 403,03 m²

PLANTA DE GEOMÉTRICA -
TRECHOS INDIVIDUAIS
 Escala: 1/750

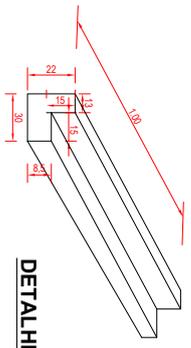


DETALHE MEIO FIO

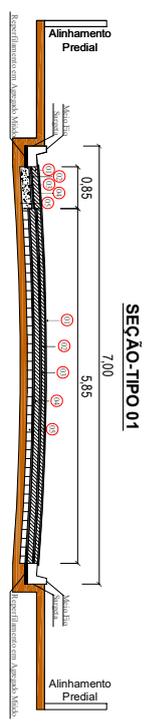

SEÇÃO TIPO 01

TIPO DE PAVIMENTAÇÃO EM CBUQ

- TIPO DE PAVIMENTAÇÃO SOBRE PEDRA IRREGULAR**
- 01 Concreto Betuminoso a Quente - CBUQ Espessura 4,00cm
 - 02 Pintura de Ligação RRIC
 - 03 Reperfilamento Concreto Betuminoso a Quente - CBUQ Espessura 3,00cm
 - 04 Pintura de Ligação RRIC
 - 05 Base em Pedra Irregular Estabilizada

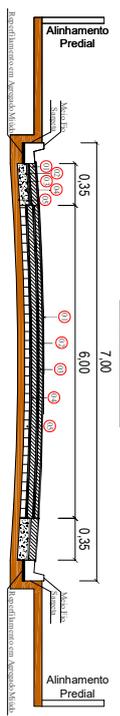

SEÇÃO TIPO 02

TIPO DE PAVIMENTAÇÃO EM CBUQ

- TIPO DE PAVIMENTAÇÃO SOBRE PEDRA IRREGULAR EM CBUQ**
- 01 Concreto Betuminoso a Quente - CBUQ Espessura 4,00cm
 - 02 Pintura de Ligação RRIC
 - 03 Reperfilamento Concreto Betuminoso a Quente - CBUQ Espessura 3,00cm
 - 04 Pintura de Ligação RRIC
 - 05 Base em Pedra Irregular Estabilizada

DETALHE PAVIMENTO TIPO
 Sem Escala

PREFEITURA MUNICIPAL DE SANTA MARIA DO OESTE

CNPJ: 05.684.544/0001-26

Rua João de França Pereira, n.º 10 - Fone: (41) 3644-1170 - CEP: 82020-000 - Santa Maria do Oeste - Paraná

PAVIMENTAÇÃO ASFÁLTICA EM CBUQ
 RUAS DO QUADRO URBANO - SANTA MARIA DO OESTE-PR

PROJETO DE ARQUITETÔNICO

APROVAÇÕES	DATA:
PROJETO	DATA:
PROJETO	DATA:
PROJETO	DATA:

PAVIMENTAÇÃO ASFÁLTICA
 Trechos: 2.826,75m²

RESPONSÁVEL TÉCNICO	ESCALA
PROJETO	Indicadas
PROJETO	PRINCIPAIS
PROJETO	PRINCIPAIS

Jaime Luiz de Oliveira
 CREA-PR 29087/D

OSCAR DELGADO
 PREFEITO MUNICIPAL

03/03