



### PAVIMENTAÇÃO EM RECAPE DE CBUQ

TRECHO: RUA GENEROSO WALTER

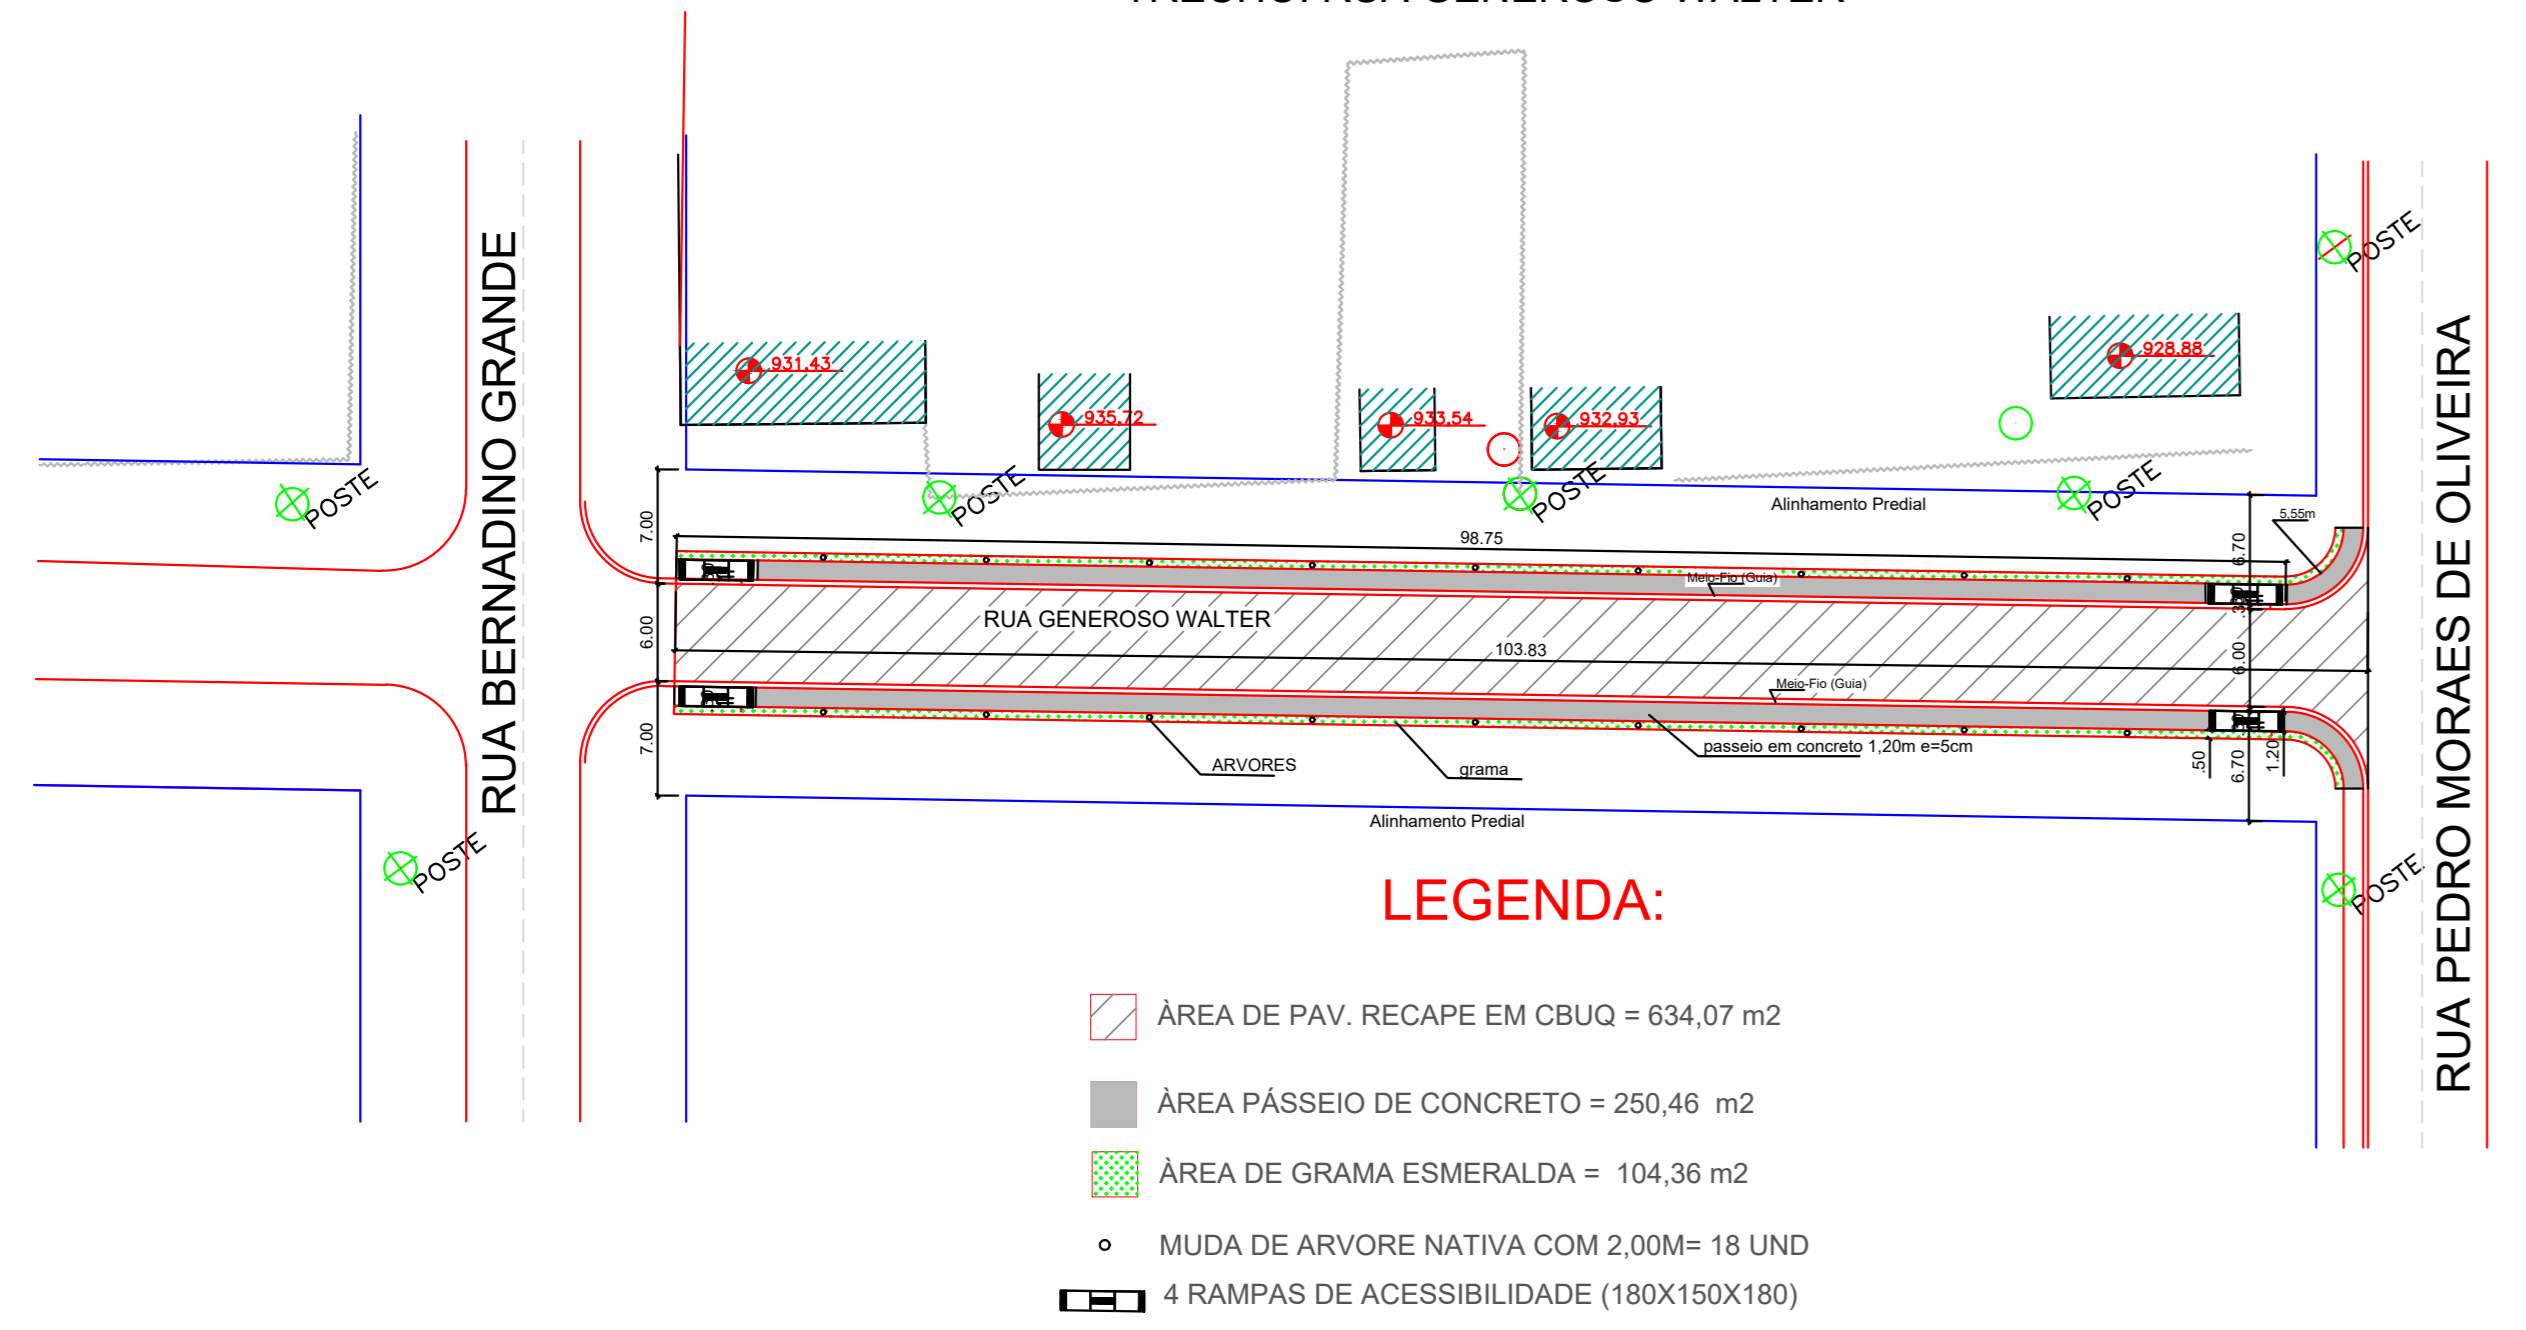


### PAVIMENTAÇÃO EM RECAPE DE CBUQ

TRECHO: RUA ROSA BERGER GRANDE

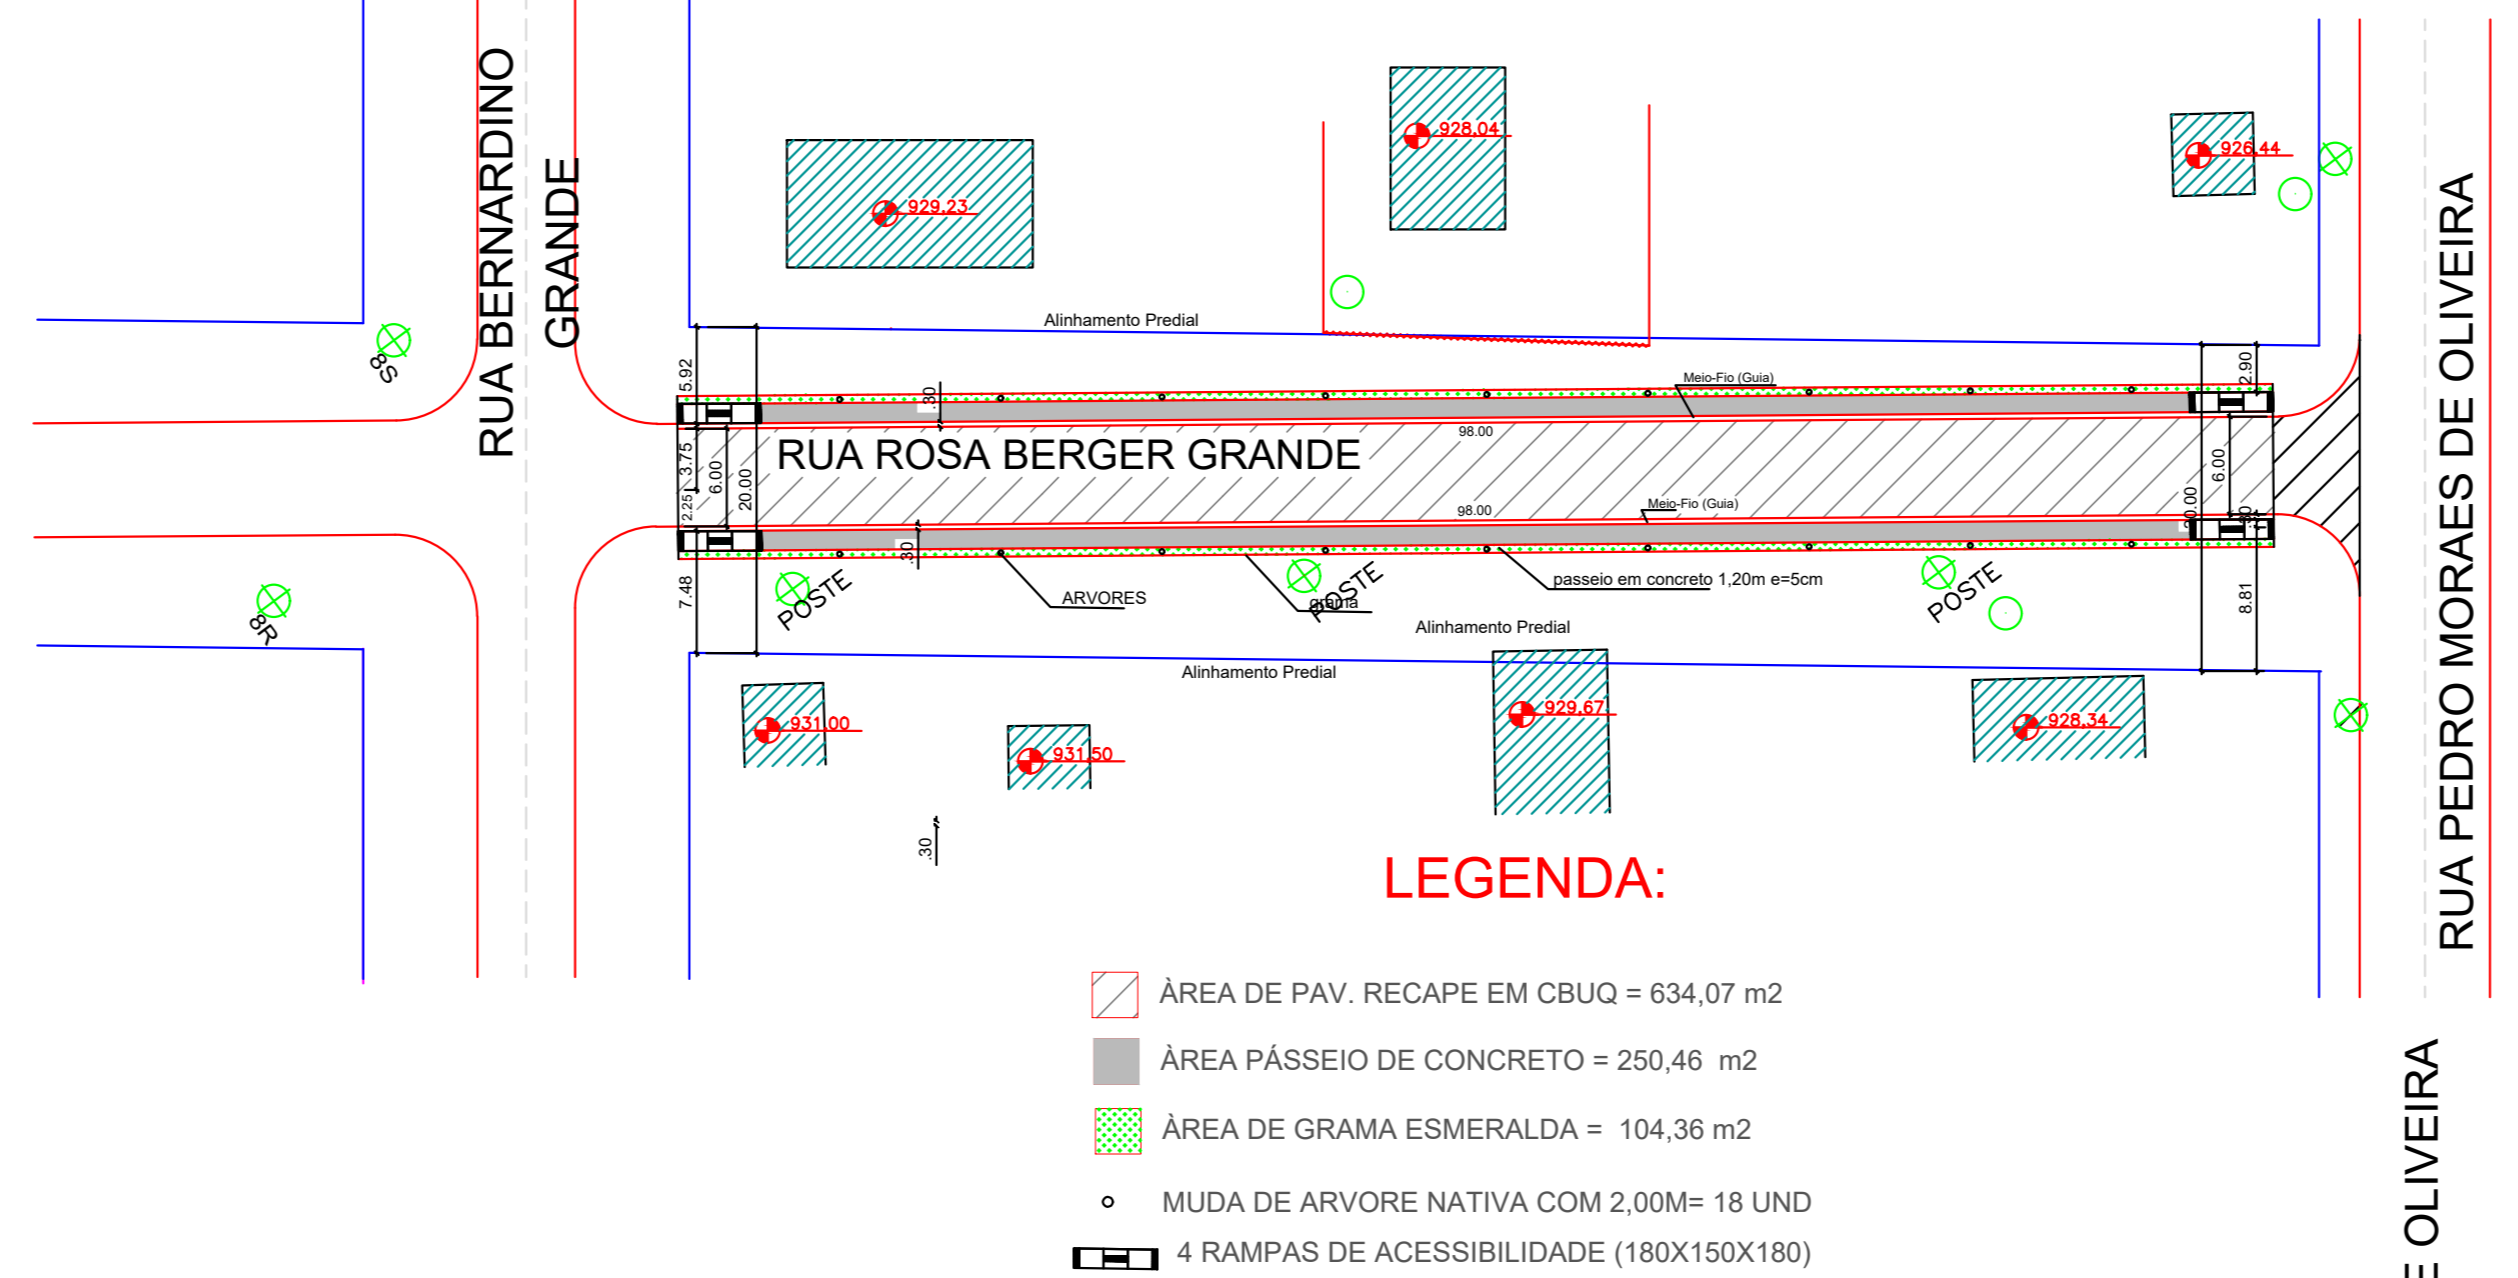


### PAVIMENTAÇÃO EM RECAPE DE CBUQ E COM BASE

TRECHO: RUA BERNARDINO GRANDE

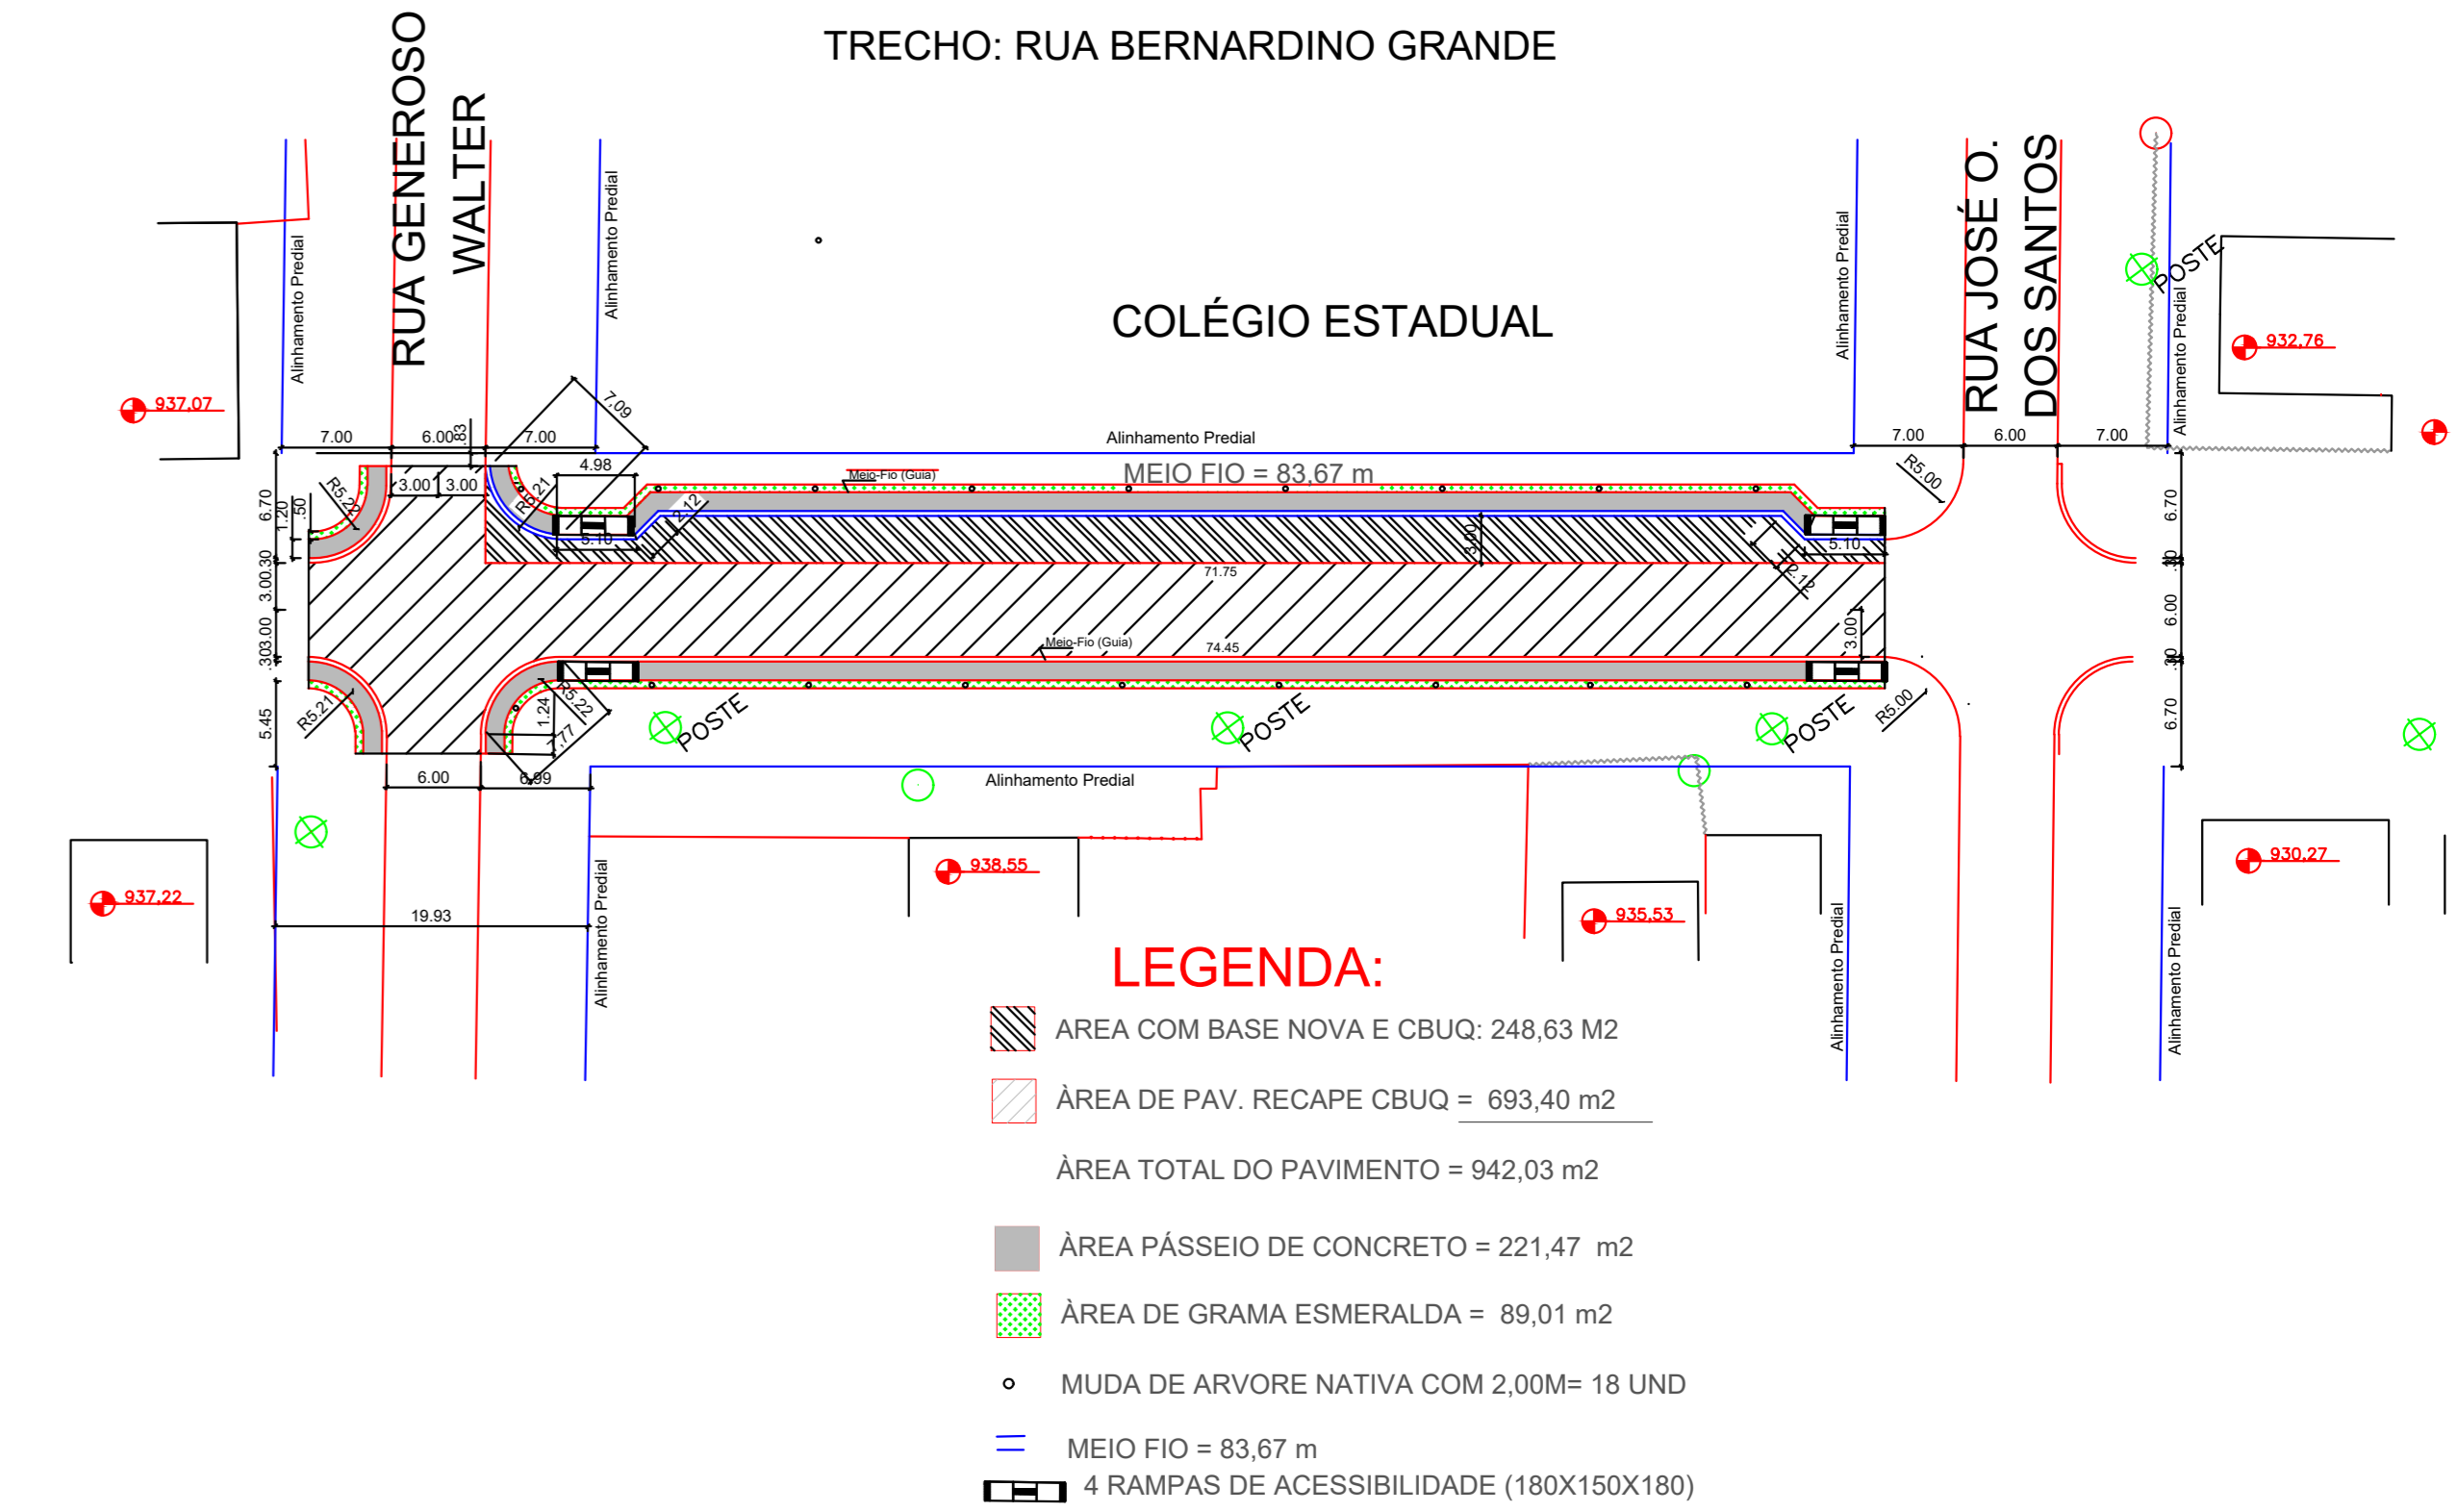


### PAVIMENTAÇÃO EM RECAPE DE CBUQ

TRECHO: RUA JOSÉ ORLANDO DOS SANTOS

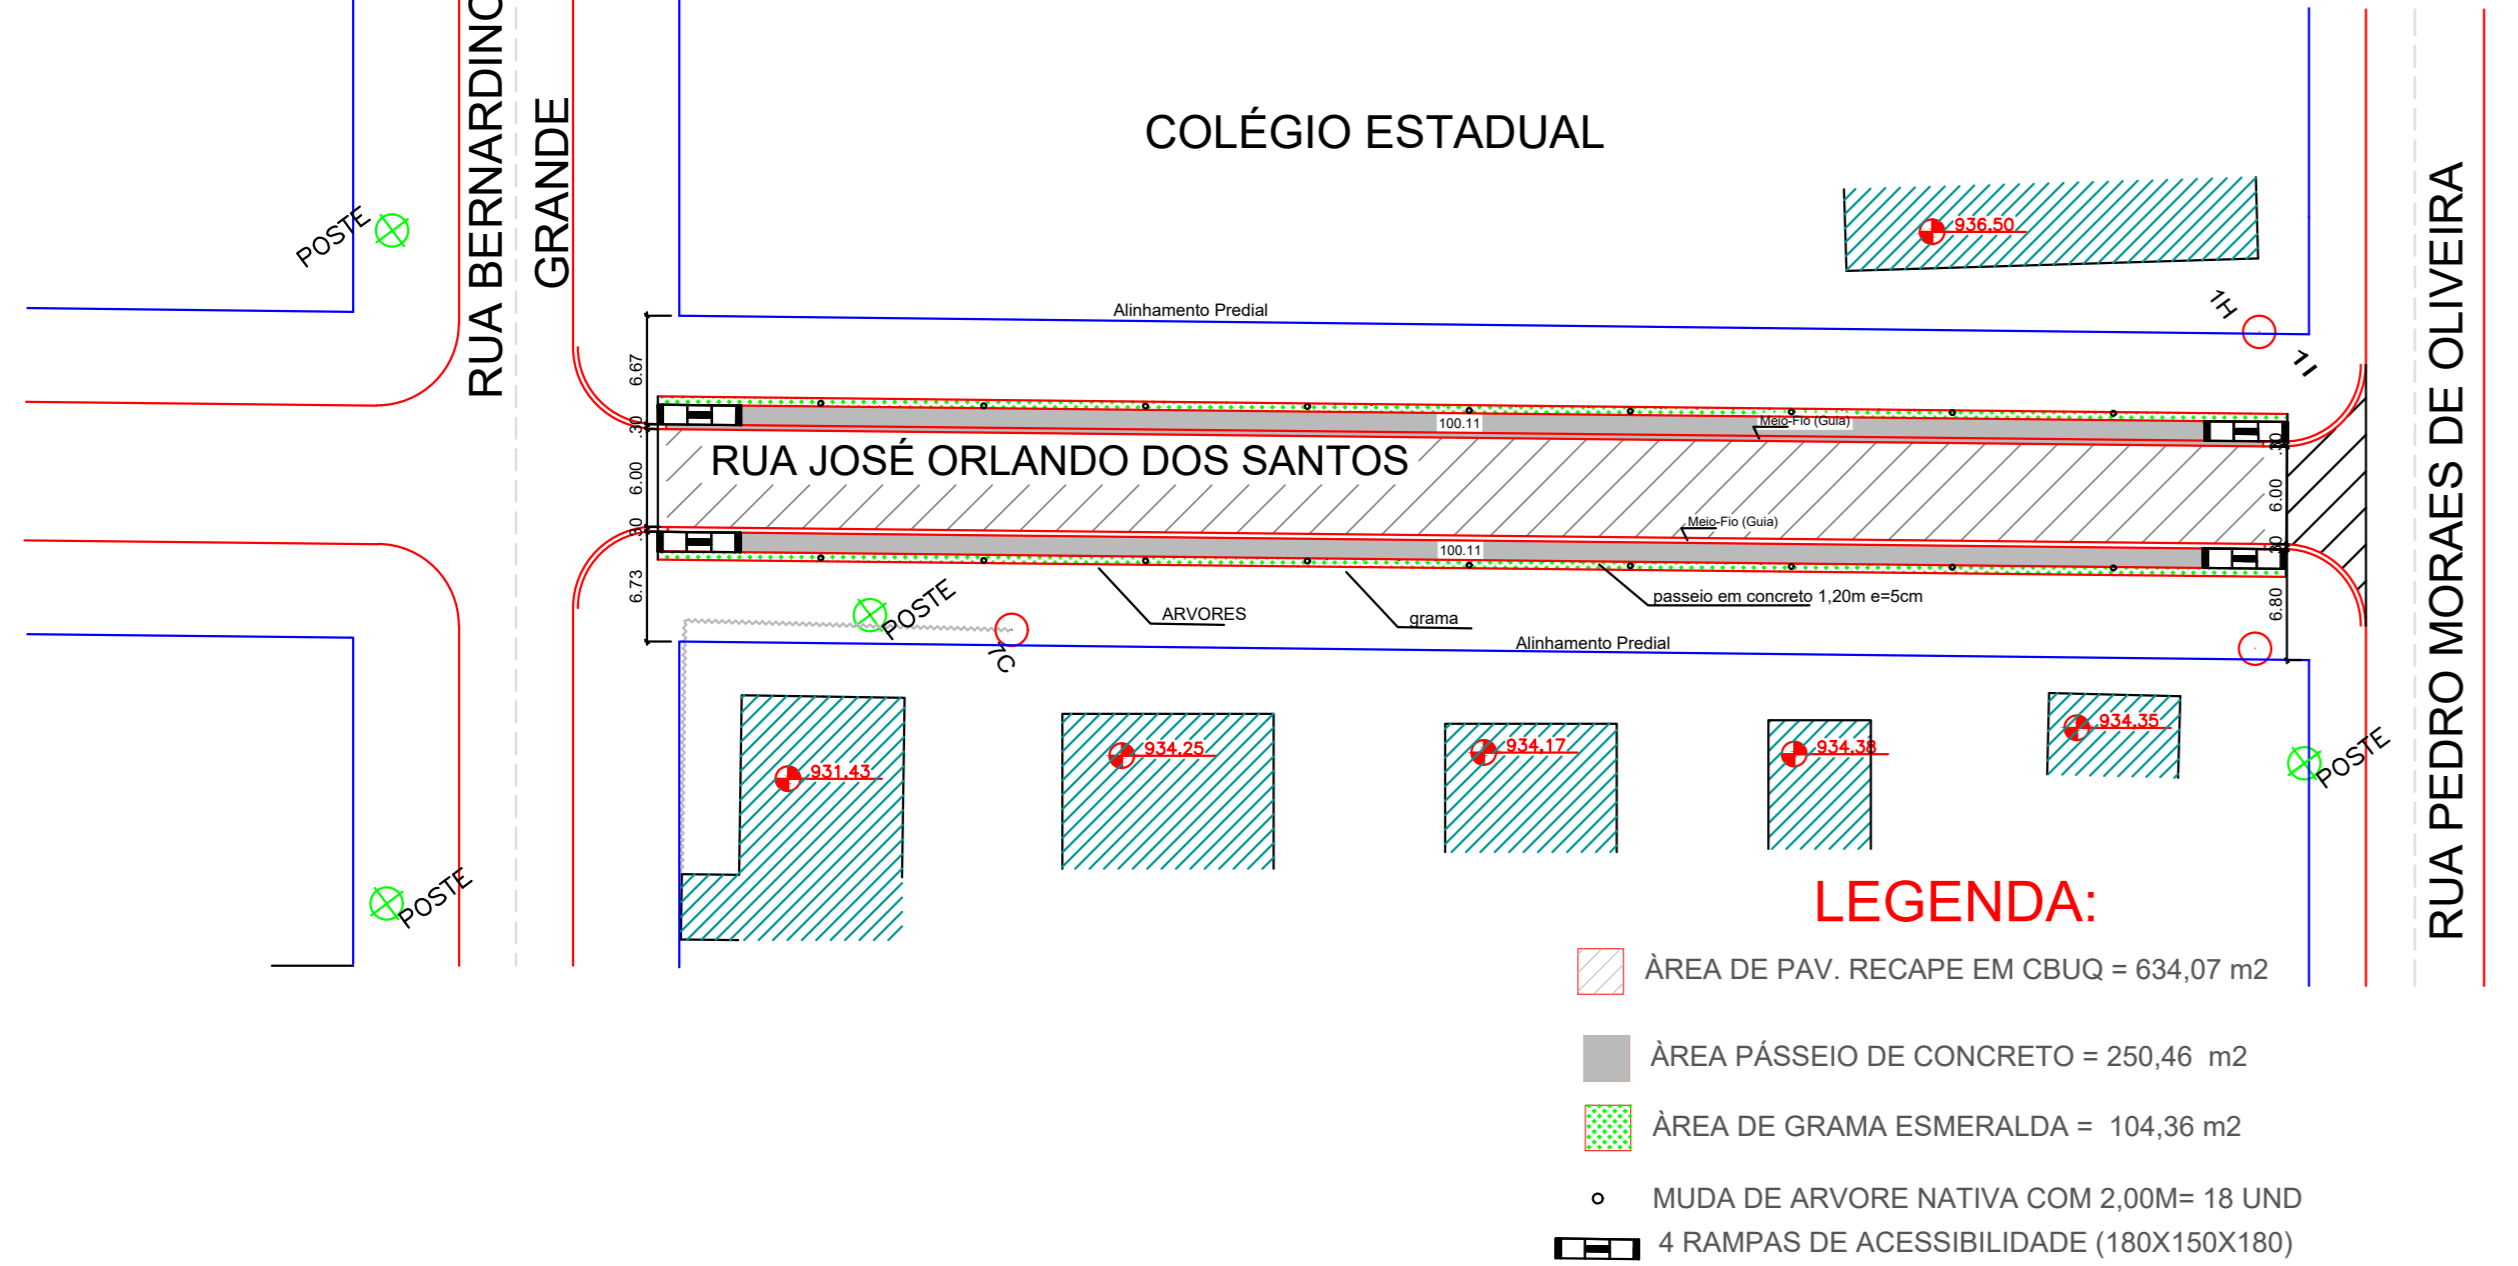


### PAVIMENTAÇÃO EM RECAPE DE CBUQ


TRECHO: RUA "A"

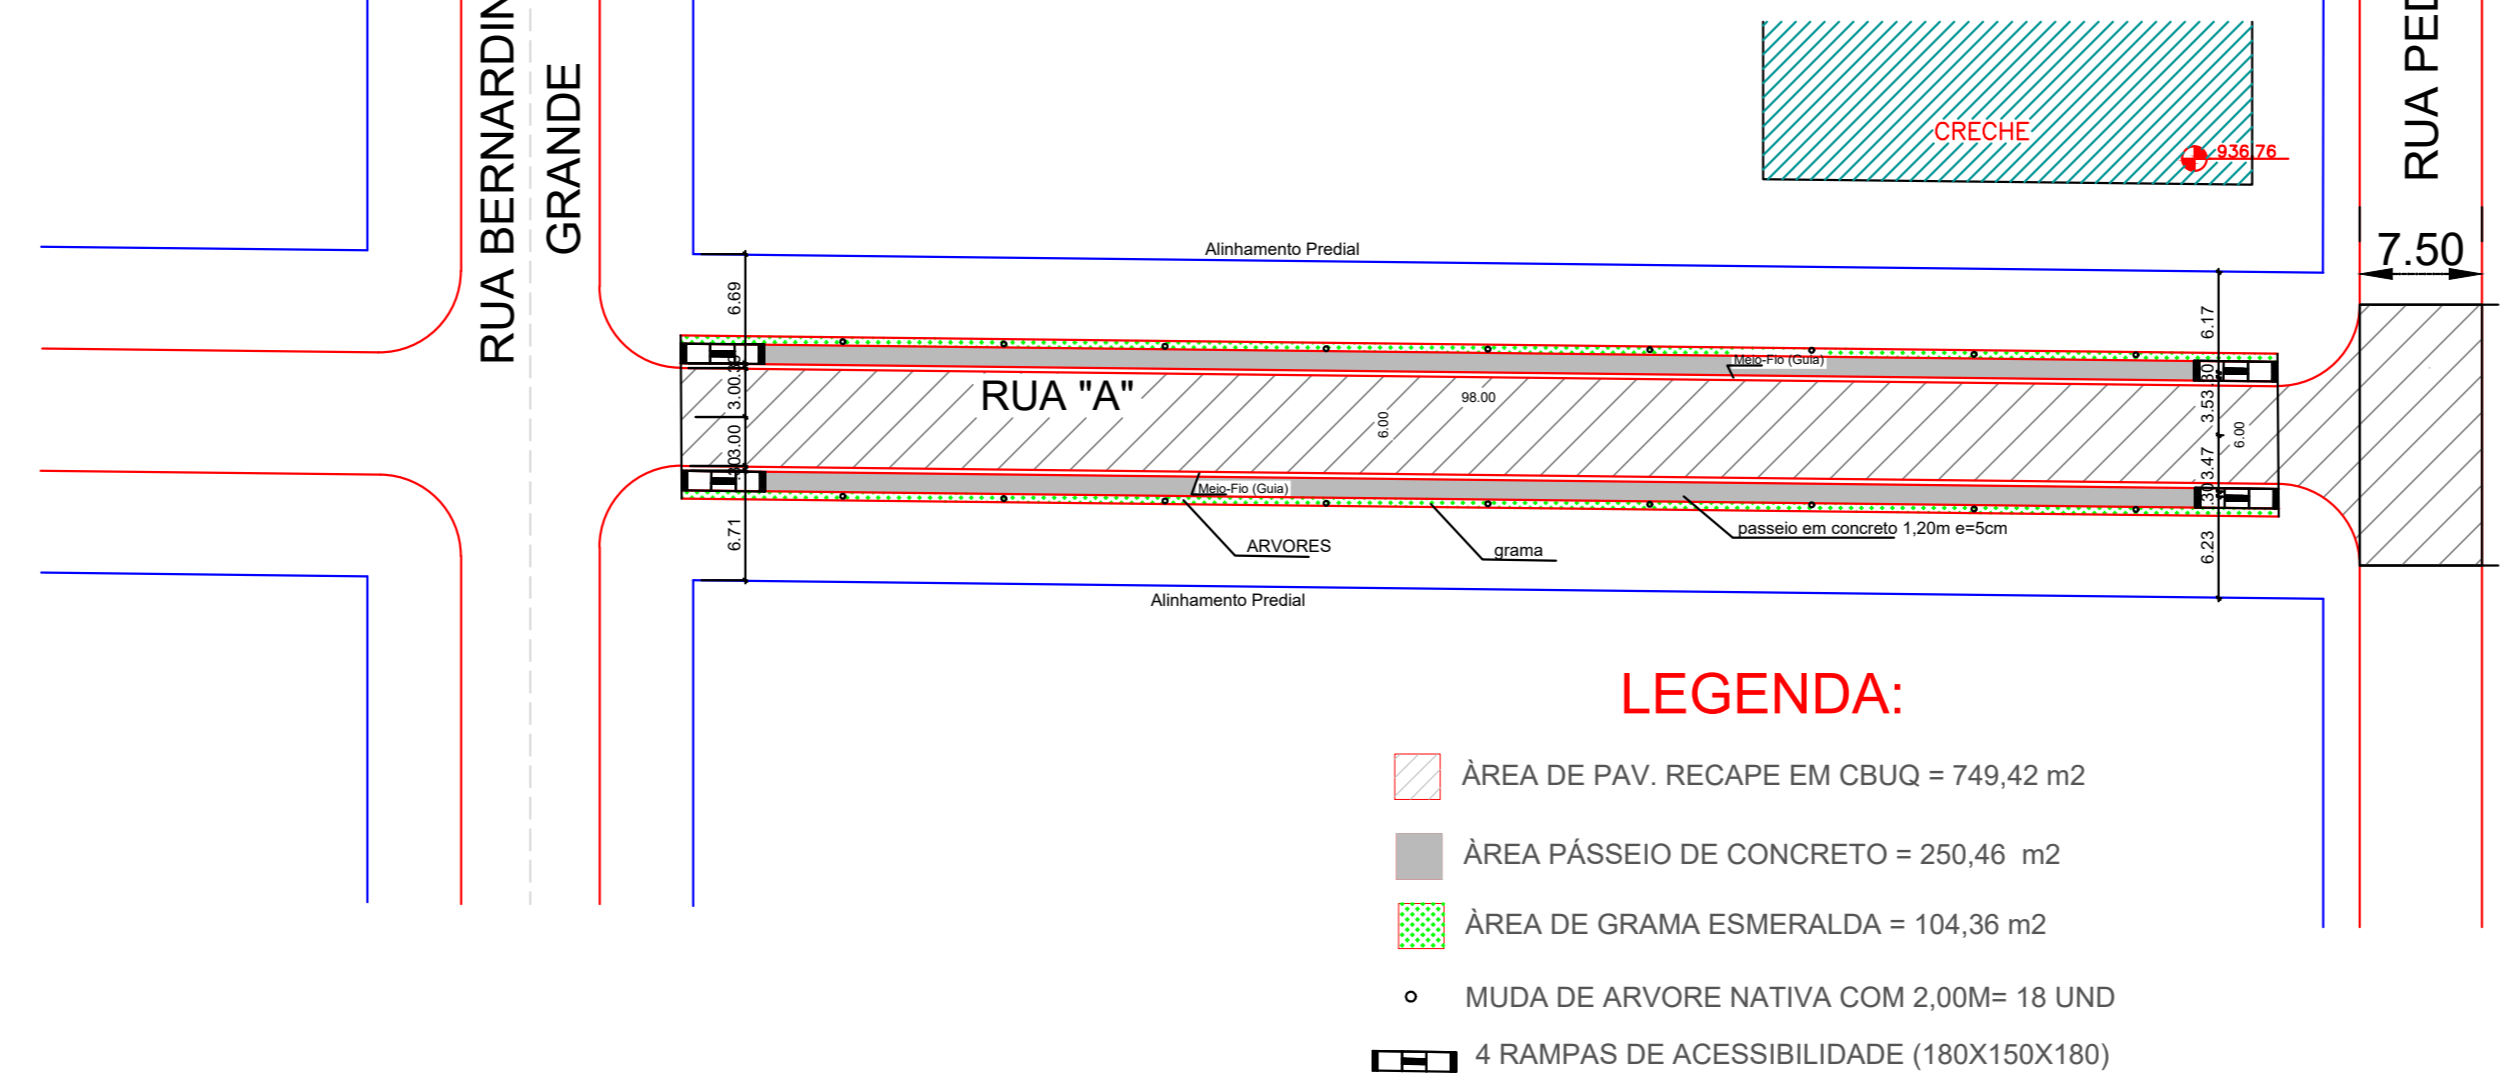

**CALÇADA larg. 1,20 m concreto**

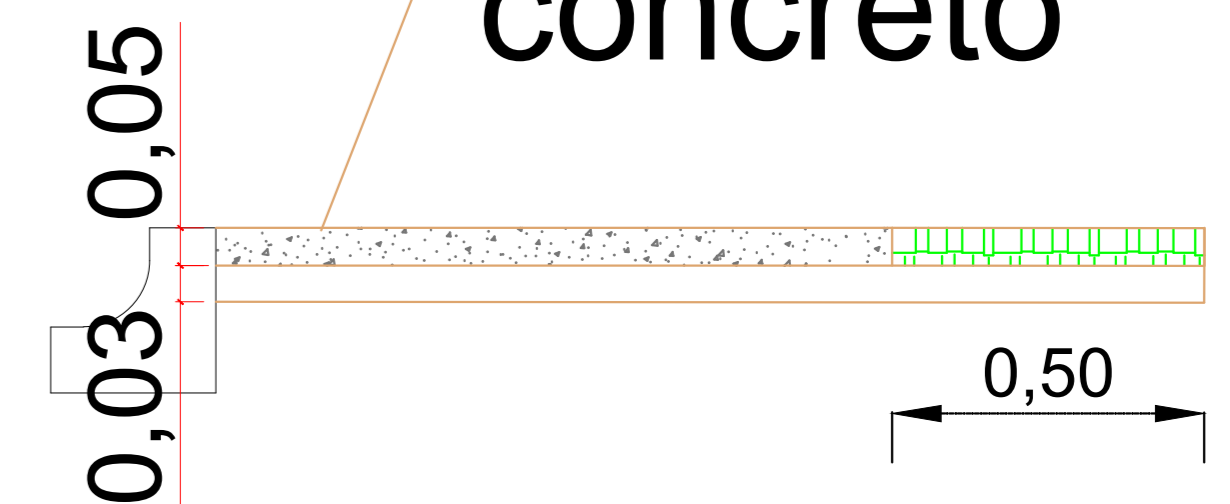


#### SEÇÃO-TIPO 01

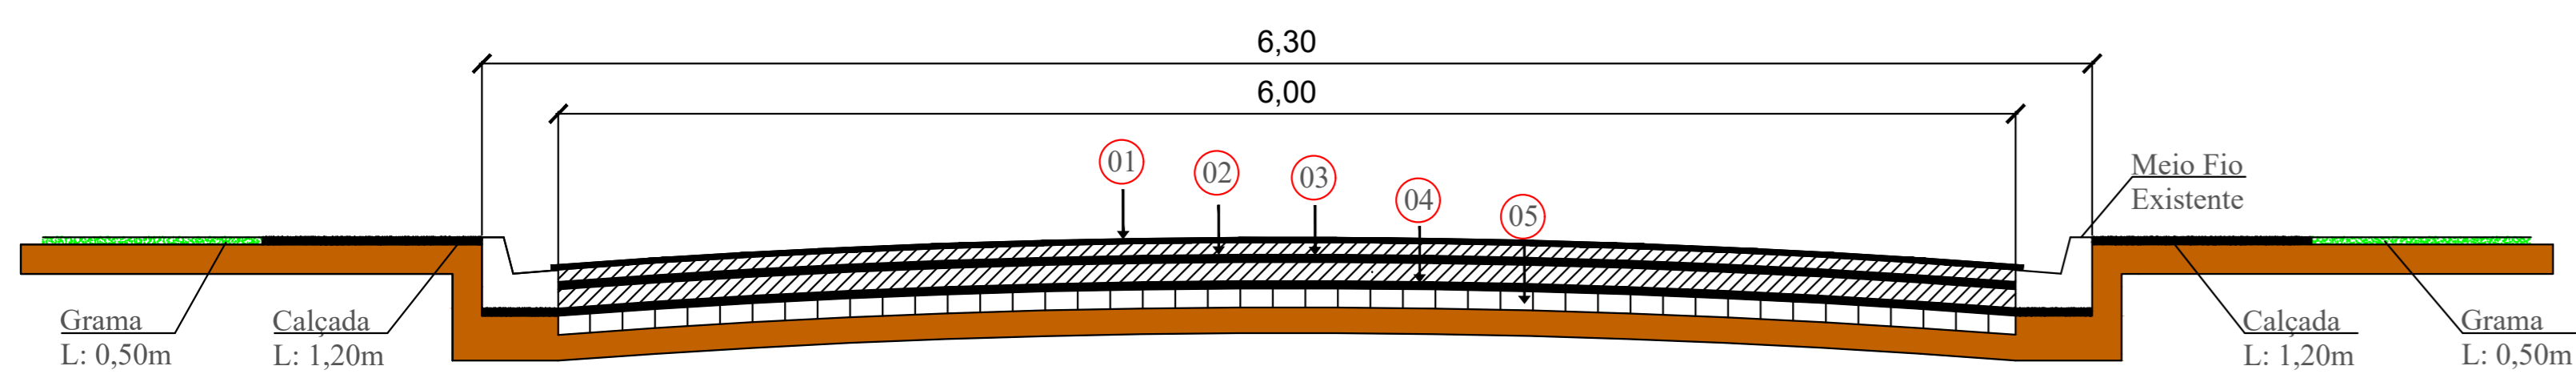

#### TIPO DE PAVIMENTAÇÃO EM CBUQ SOBRE PEDRA IRREGULAR

- 01 Concreto Betuminoso a Quente - CBUQ Espessura 4,00cm
- 02 Pintura de Ligação RR1C
- 03 Reperfilamento Concreto Betuminoso a Quente - CBUQ Espessura 3,00cm
- 04 Pintura de Ligação RR1C
- 05 Base em Pedra Irregular Estabilizada

#### SEÇÃO-TIPO 02

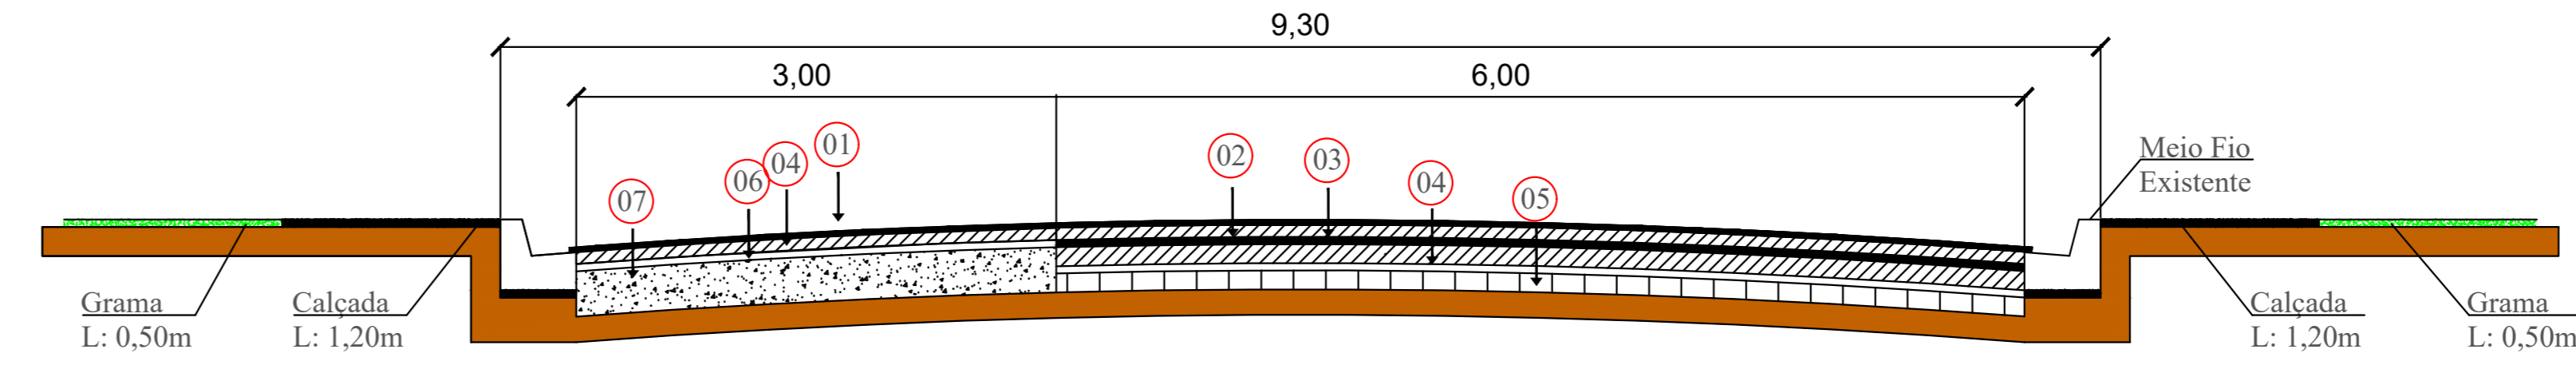

#### TIPO DE PAVIMENTAÇÃO EM CBUQ SOBRE PEDRA IRREGULAR e BASE DE PEDRA

- 01 Concreto Betuminoso a Quente - CBUQ Espessura 4,00cm
- 02 Pintura de Ligação RR1C
- 03 Reperfilamento Concreto Betuminoso a Quente - CBUQ Espessura 3,00cm
- 04 Pintura de Ligação RR1C
- 05 Base em Pedra Irregular Estabilizada
- 06 Imprimação
- 07 Base brita graduada 15cm

### PREFEITURA MUNICIPAL DE SANTA MARIA DO OESTE

CNPJ: 95.684.544/0001-26

RECAPE ASFÁLTICO EM CBUQ

RUAS DO DISTRITO DE SÃO JOSÉ - SANTA MARIA DO OESTE-PR

#### PROJETO DE ARQUITETÔNICO

APROVAÇÕES	DESENHO	DATA	ULTIMA REVISÃO
	JAIME	02/05/2023	29/05/2023

#### RECAPE ASFÁLTICO

Rua Generoso Walter:	634,07 m²
Rua José dos Santos P.:	634,07 m²
Rua Rosa B. Grande:	749,42 m²
Rua Projeto: "A":	891,40 m²
Rua Bernardino Grande:	248,63 m²
Rua Bernardino Grande(bases):	248,63 m²
<b>Total:</b>	<b>3.503,66 m²</b>

RESPONSÁVEL TÉCNICO	PROPOSTANTE	ESCALA
Jaime Luiz de Oliveira CREA-PR 29087/D	OSCAR DELGADO PREFEITO MUNICIPAL	Indicadas FRANZISA <b>02/03</b>