



RUA JOSE DE FRANÇA PEREIRA

RUA IRMÃ ESTER PAVÃ
AREA= 1.654,60M2


CAPELA SANTA RITA

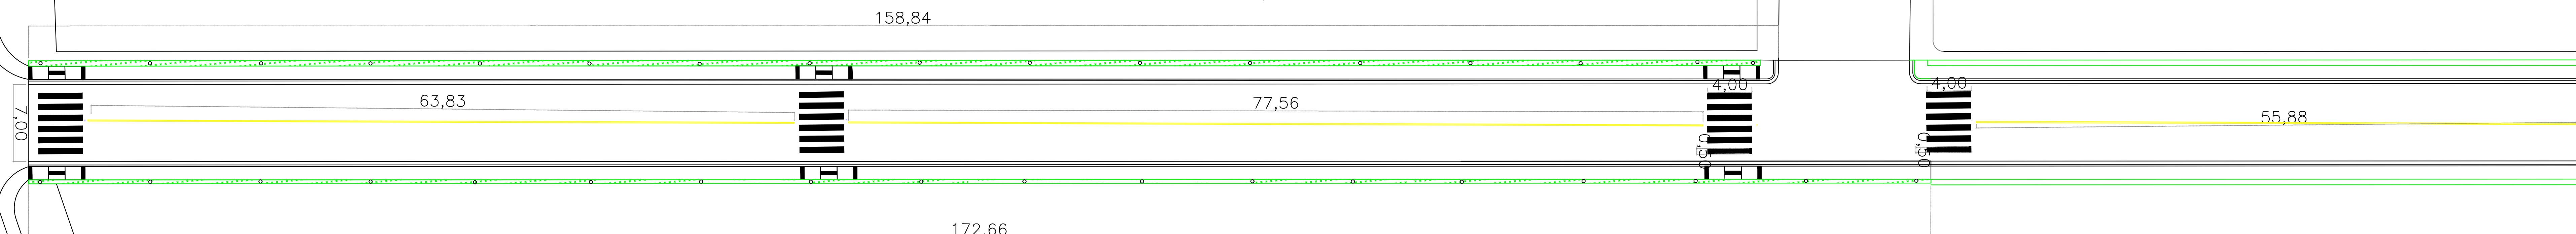


RUA JOÃO MARIA MONTEIRO
AREA= 2495,22 M2

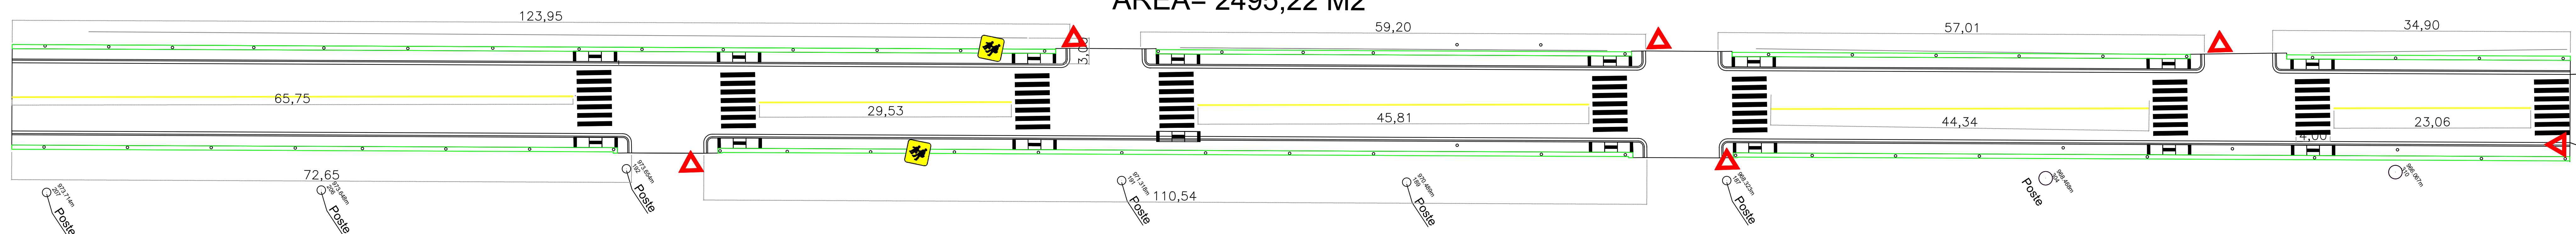


DETALHE 01

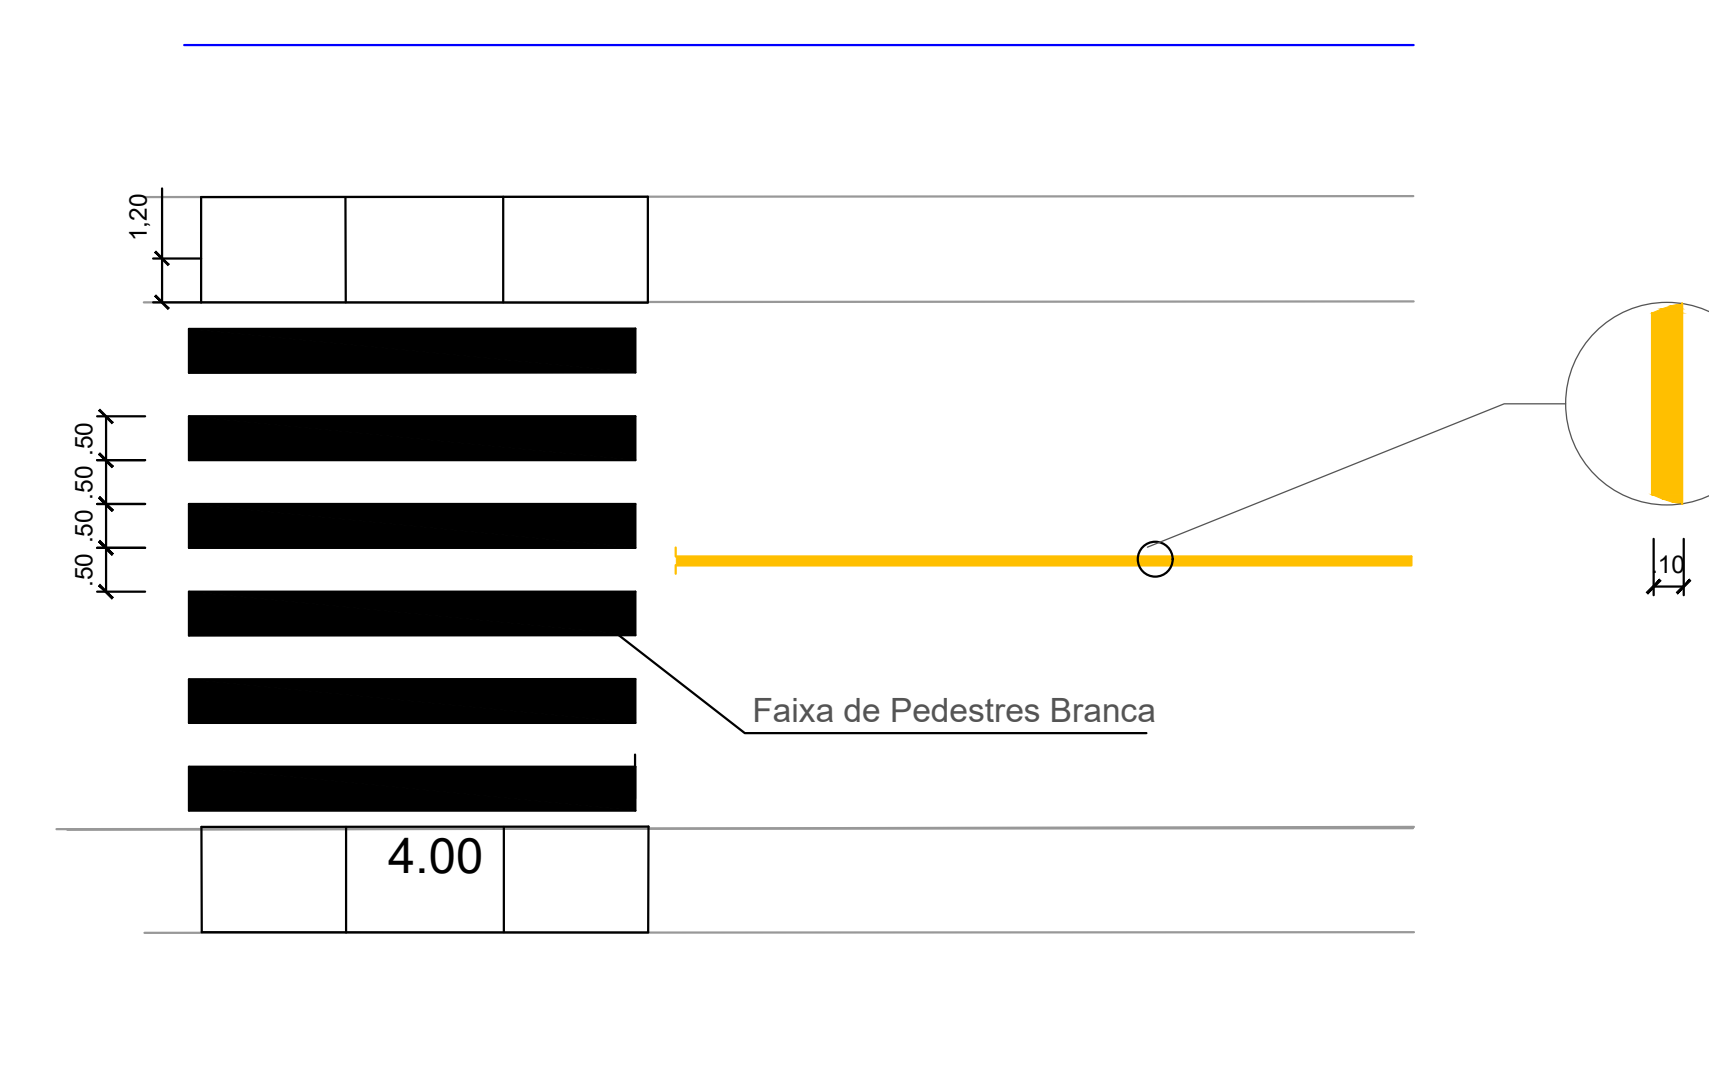

DÊ A PREFERÊNCIA ÁREA ESCOLAR

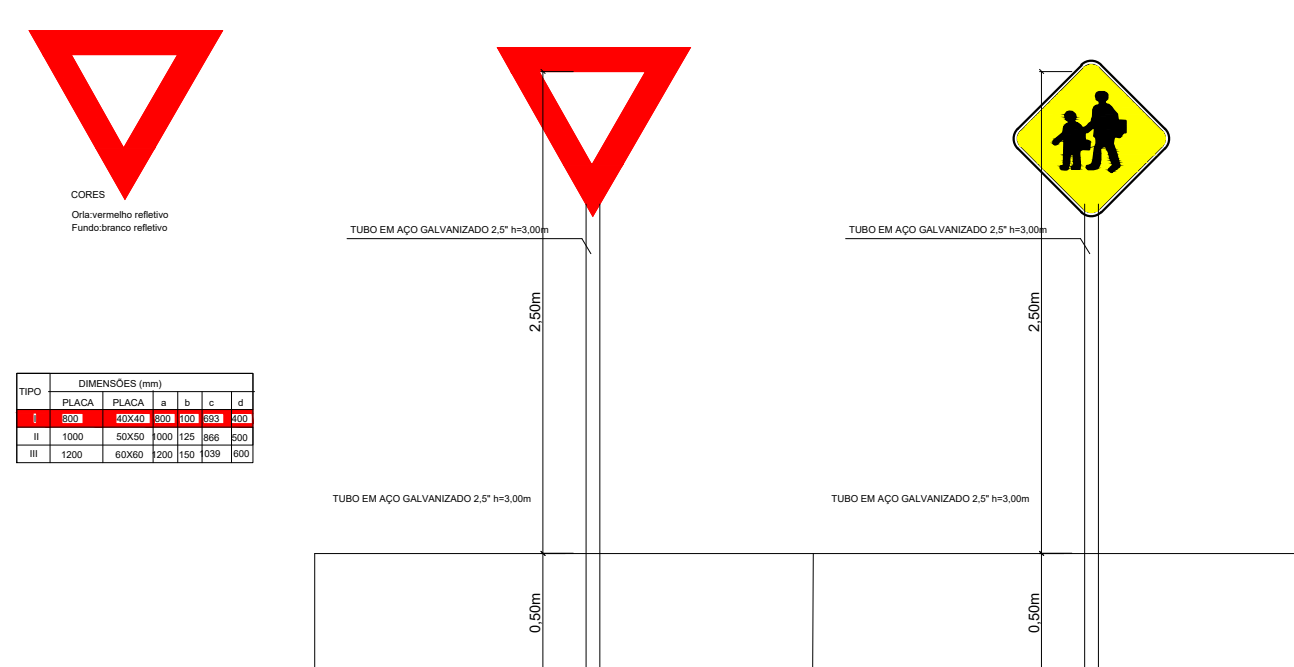

	DÊ A PREFERÊNCIA
	ÁREA ESCOLAR
	SERVIÇOS DE SAÚDE

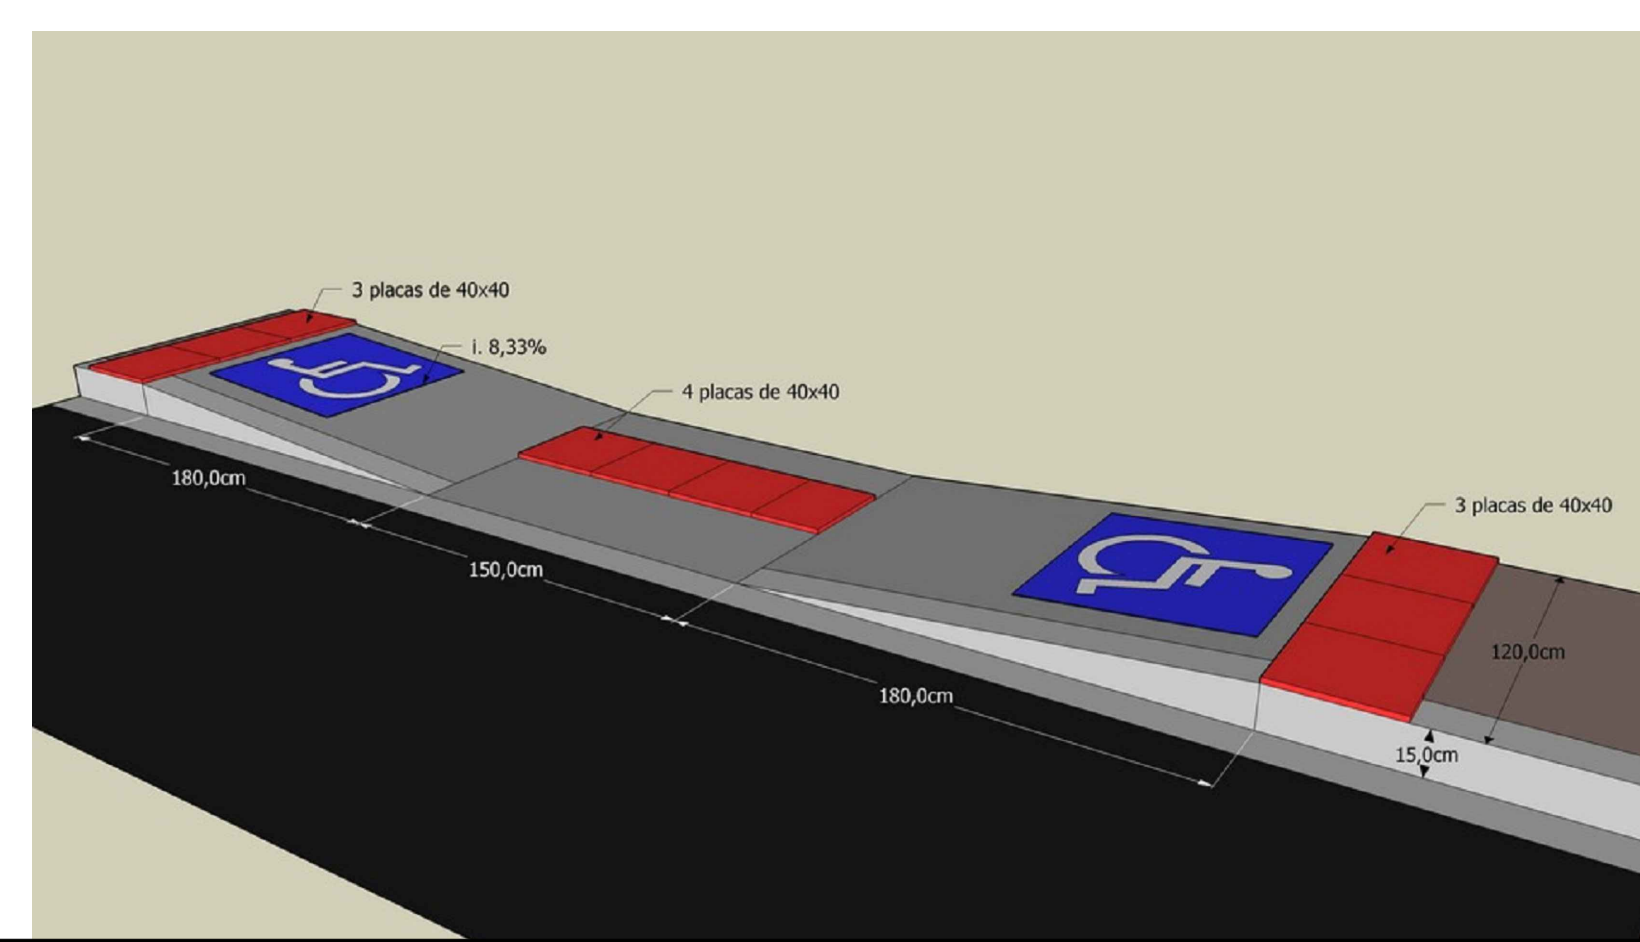

<p>PREFEITURA MUNICIPAL DE SANTA MARIA DO OESTE</p> <p>CNPJ: 95.684.544/0001-26</p> <p>Rua José de França Pereira, nº 10 - Fone: (41) 3644-1137 CEP: 8203-000 - Santa Maria do Oeste - Paraná</p>		
<p>DESCRIÇÃO: PAVIMENTAÇÃO ASFÁLTICA EM CBUQ</p> <p>RUA IRMÃ ESTER PAVÃ E RUA JOÃO MARIA MONTEIRO - SANTA MARIA DO OESTE-PR</p>		
<p>PROJETO DE SINALIZAÇÃO</p>		
APROVAÇÕES	DESENHO	DATA
	JAIME	10/07/2023
		18/07/2023
<p>PAVIMENTAÇÃO ASFÁLTICA EM CBUQ</p> <p>Rua IRMÃ ESTER PAVÃ: 1.654,60 m²</p> <p>Rua JOÃO MARIA MONTEIRO: 2.495,22 m²</p> <p>Total: 4.149,82 m²</p>		
RESPONSÁVEL TÉCNICO	PROJETADE	ESCALA
Jaime Luiz de Oliveira	OSCAR DELGADO	Indicadas
CREA-PR 29087/D	PREFEITO MUNICIPAL	FRANZOSA
		03/04