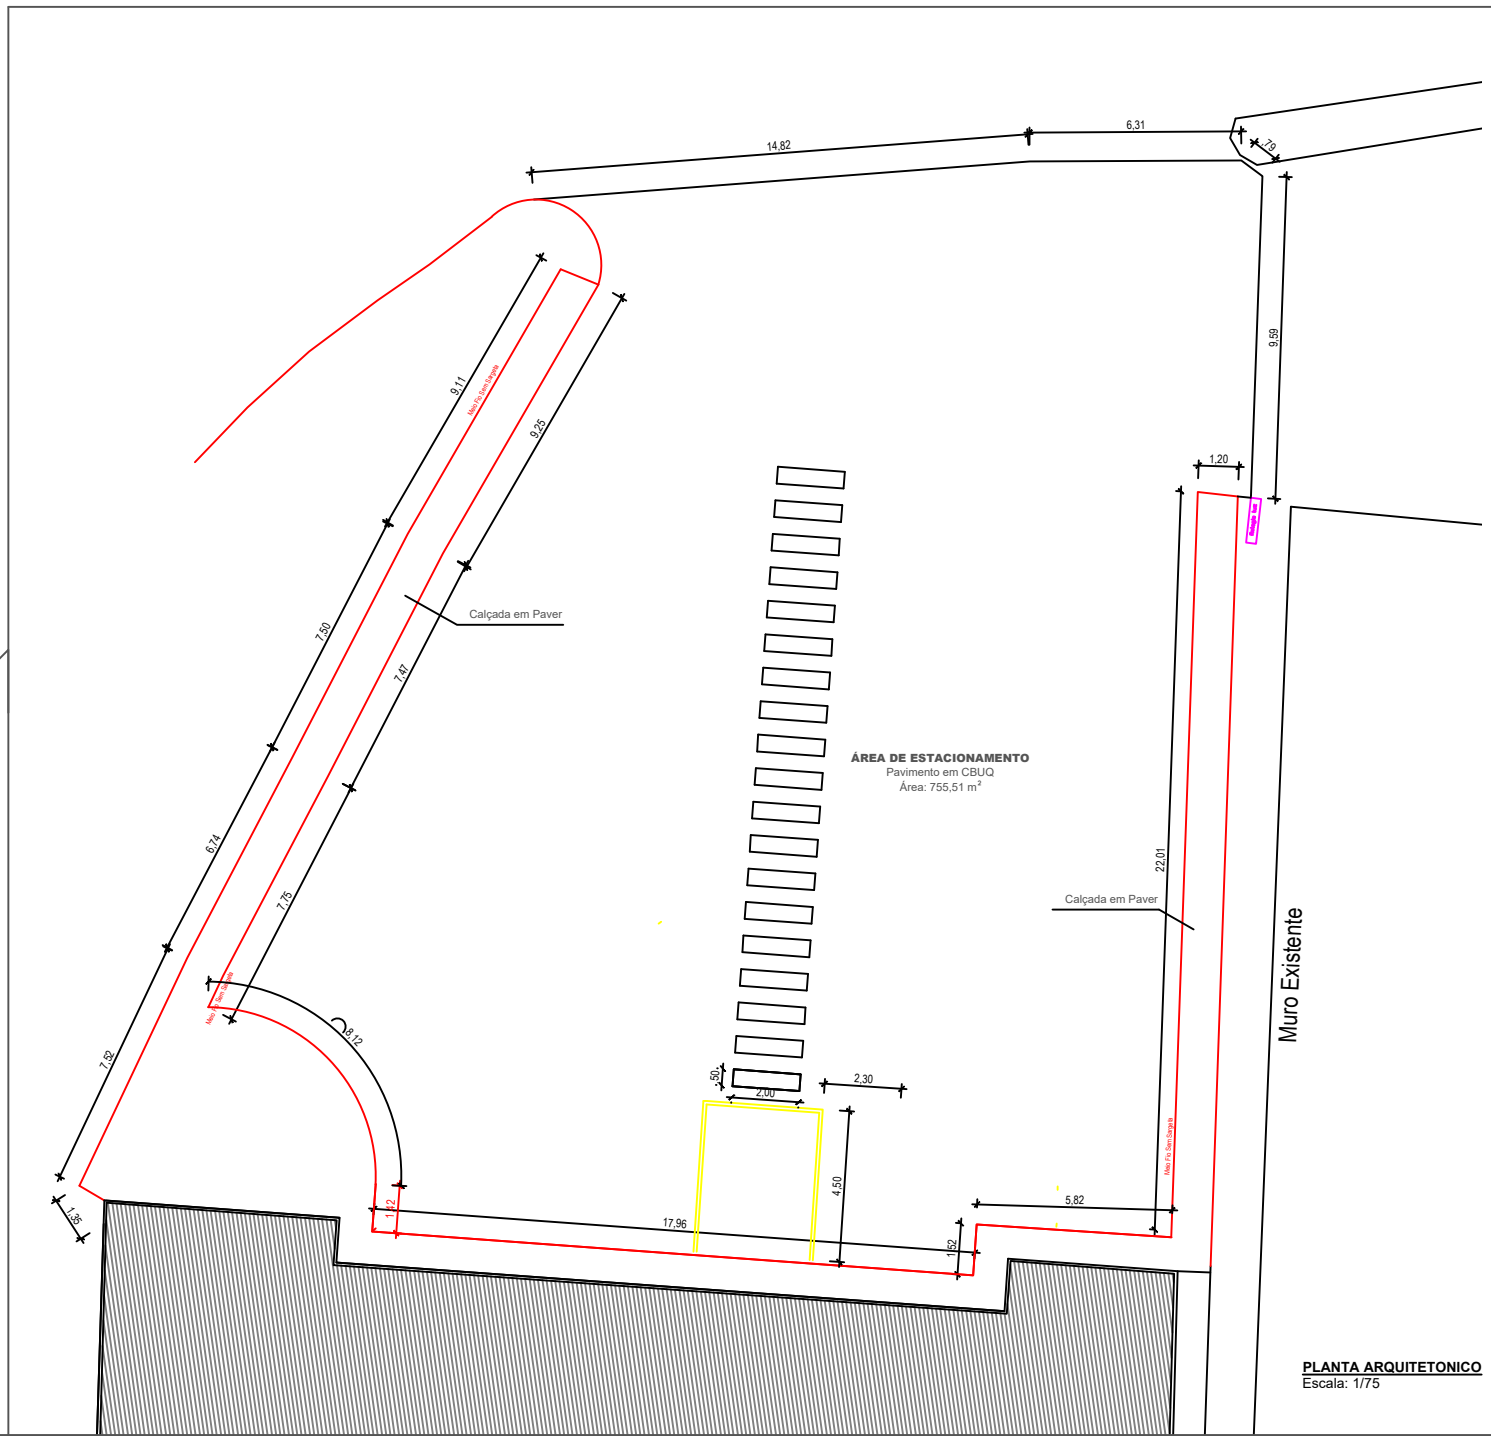

LEGENDA

- Alinhamento Predial
- Meio Fio Existente
- Meio Fio a Executar: 82,52m
- Calçada em Paver a Executar: 84,22+27,
- PINTURA: 19,00m2+22,00m2= 41,00m2

TRECHO DE PAVIMENTO ASFALTICO EM CBU

Área Total: 755,51 m²

PLANTA ARQUITETONICO
Escala: 1/75

PREFEITURA MUNICIPAL DE SANTA MARIA DO OESTE

CNPJ: 95.684.544/0001-26

Rua José da Franga Pereira, nº 10 - Fone: (42) 3644-1137 CEP: 85230-000 - Santa Maria do Oeste - Paraná

OBRA:
RECAPE ASFALTICO
ESTACIONAMENTO DO PAÇO MUNICIPAL DE SANTA MARIA DO OESTE-PR

PROJETO ARQUITETONICO

APROVAÇÕES:

DESENHO: GIOVANNI OTTONI

DATA: 03/02/2022

ULTIMA REVISÃO: 19/05/2022

RECAPE ASFALTICO EM CB UQ - AREA: 755,51m²

RESPONSÁVEL TÉCNICO:
Jaime Luiz de Oliveira
CREA-PR 29087/D

PROPONENTE:
OSCAR DELGADO
PREFEITO MUNICIPAL

ESCALAS: Indicadas

PRANCHA: **01/02**