

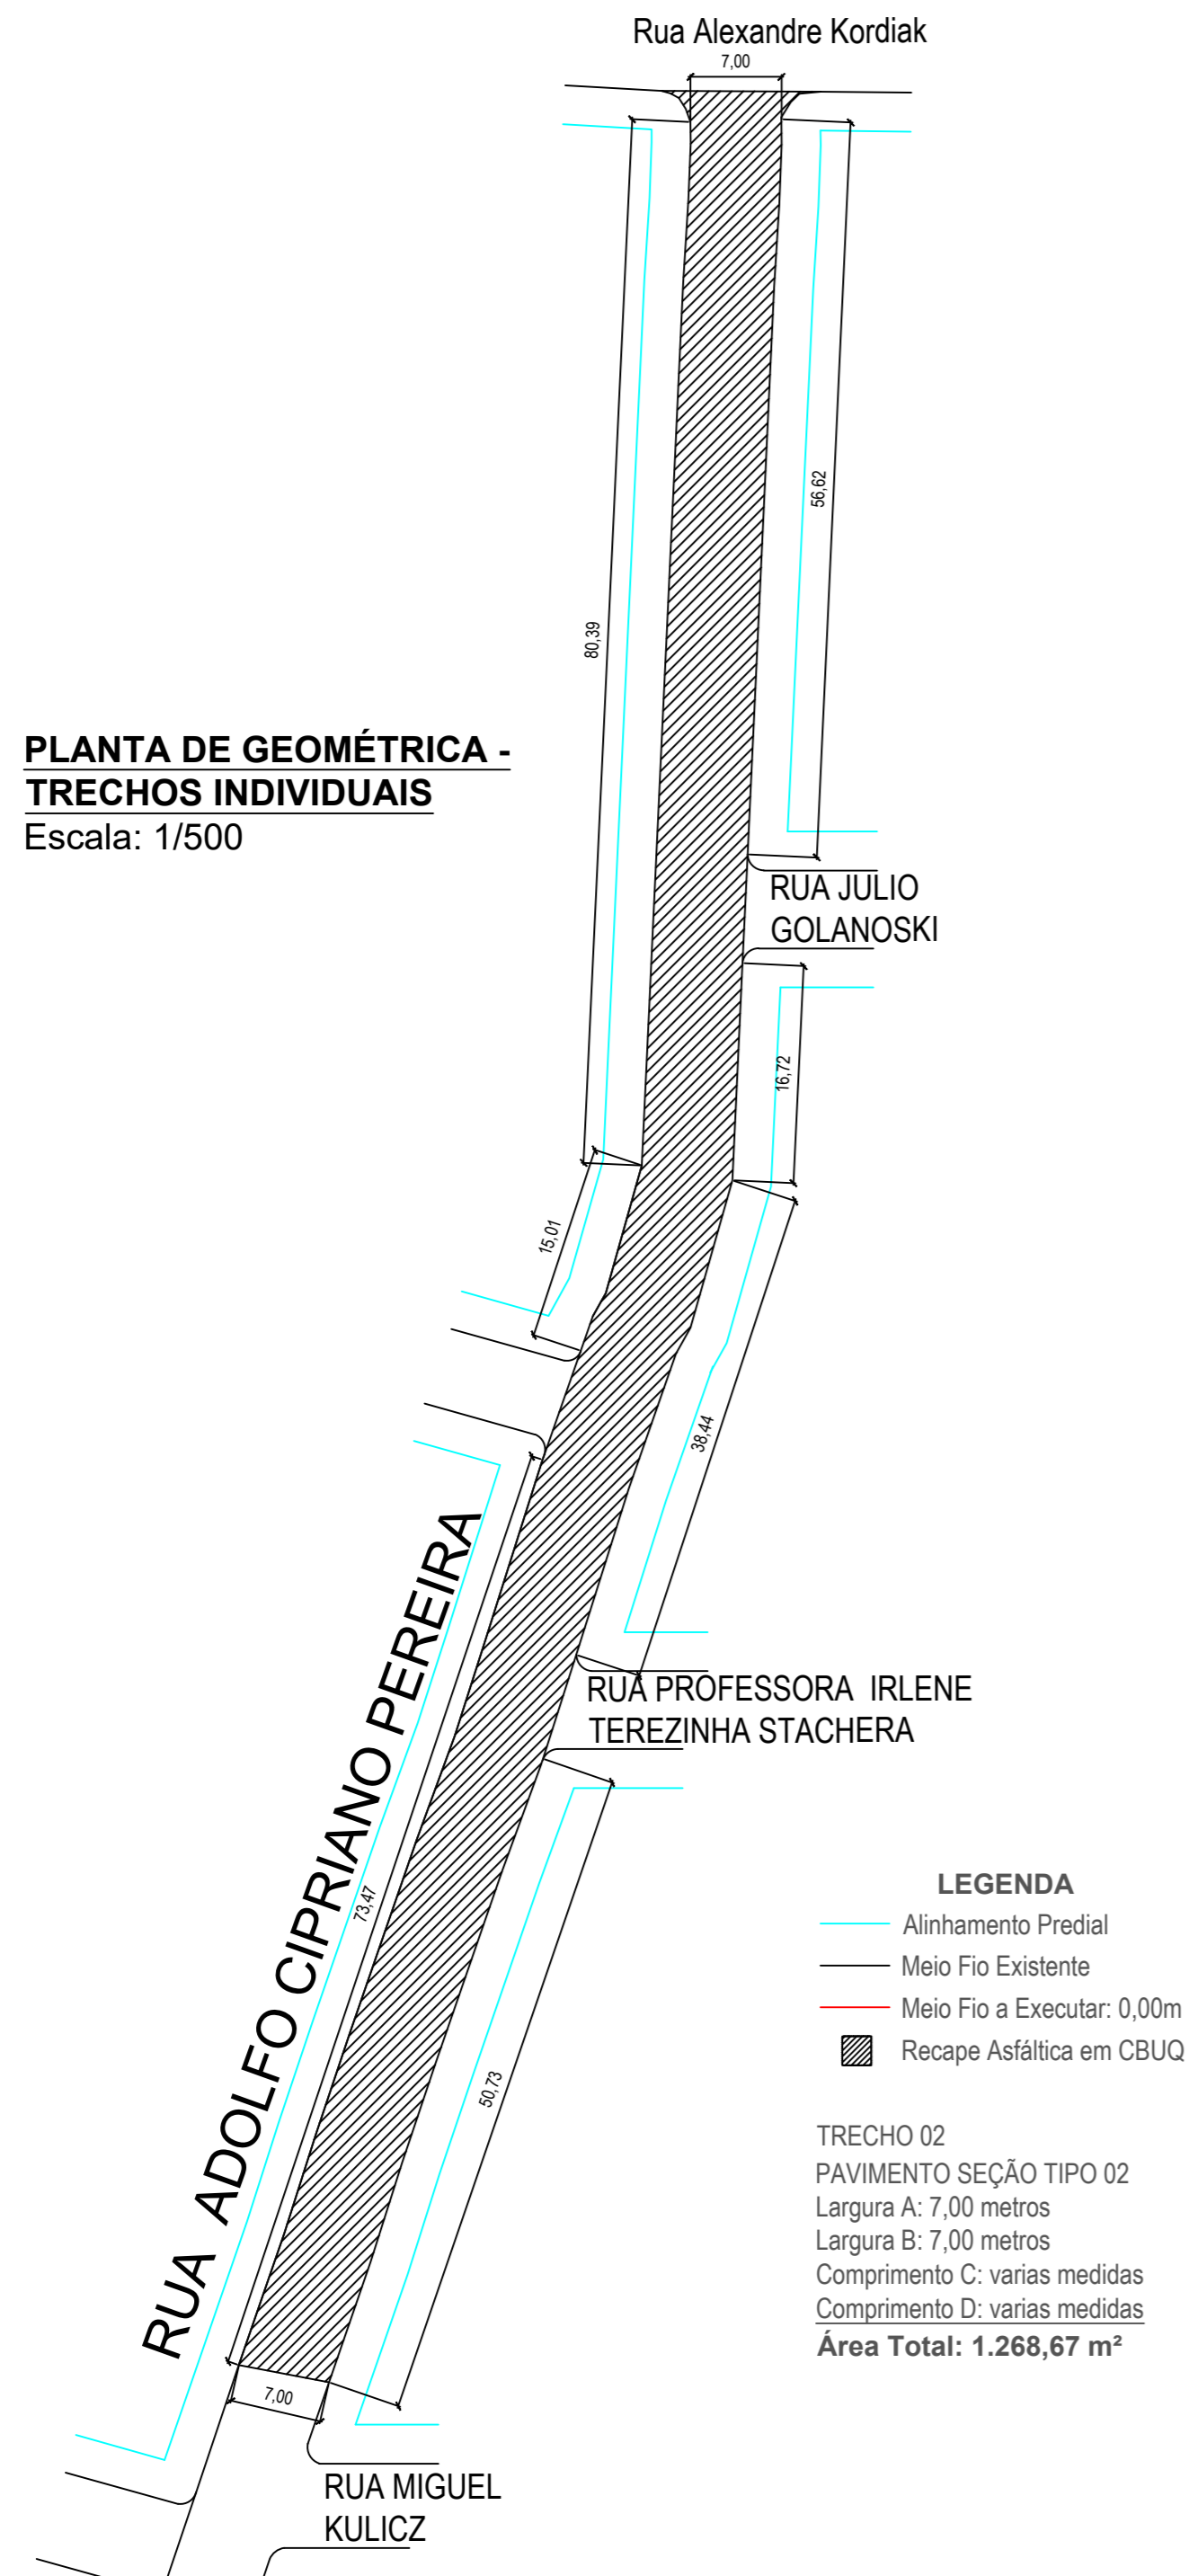


**PLANTA DE GEOMÉTRICA -
TRECHOS INDIVIDUAIS**
Escala: 1/500

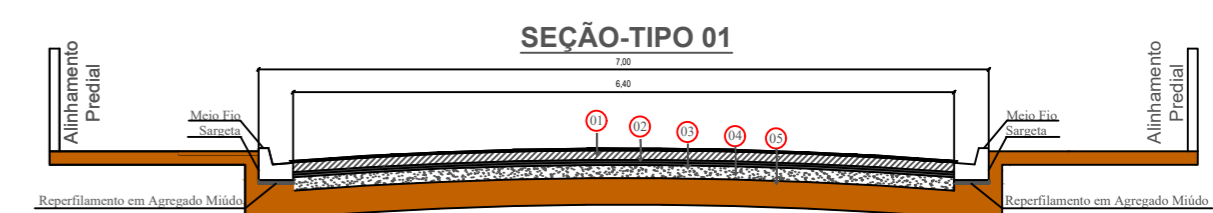


**PLANTA DE GEOMÉTRICA -
TRECHOS INDIVIDUAIS**
Escala: 1/500

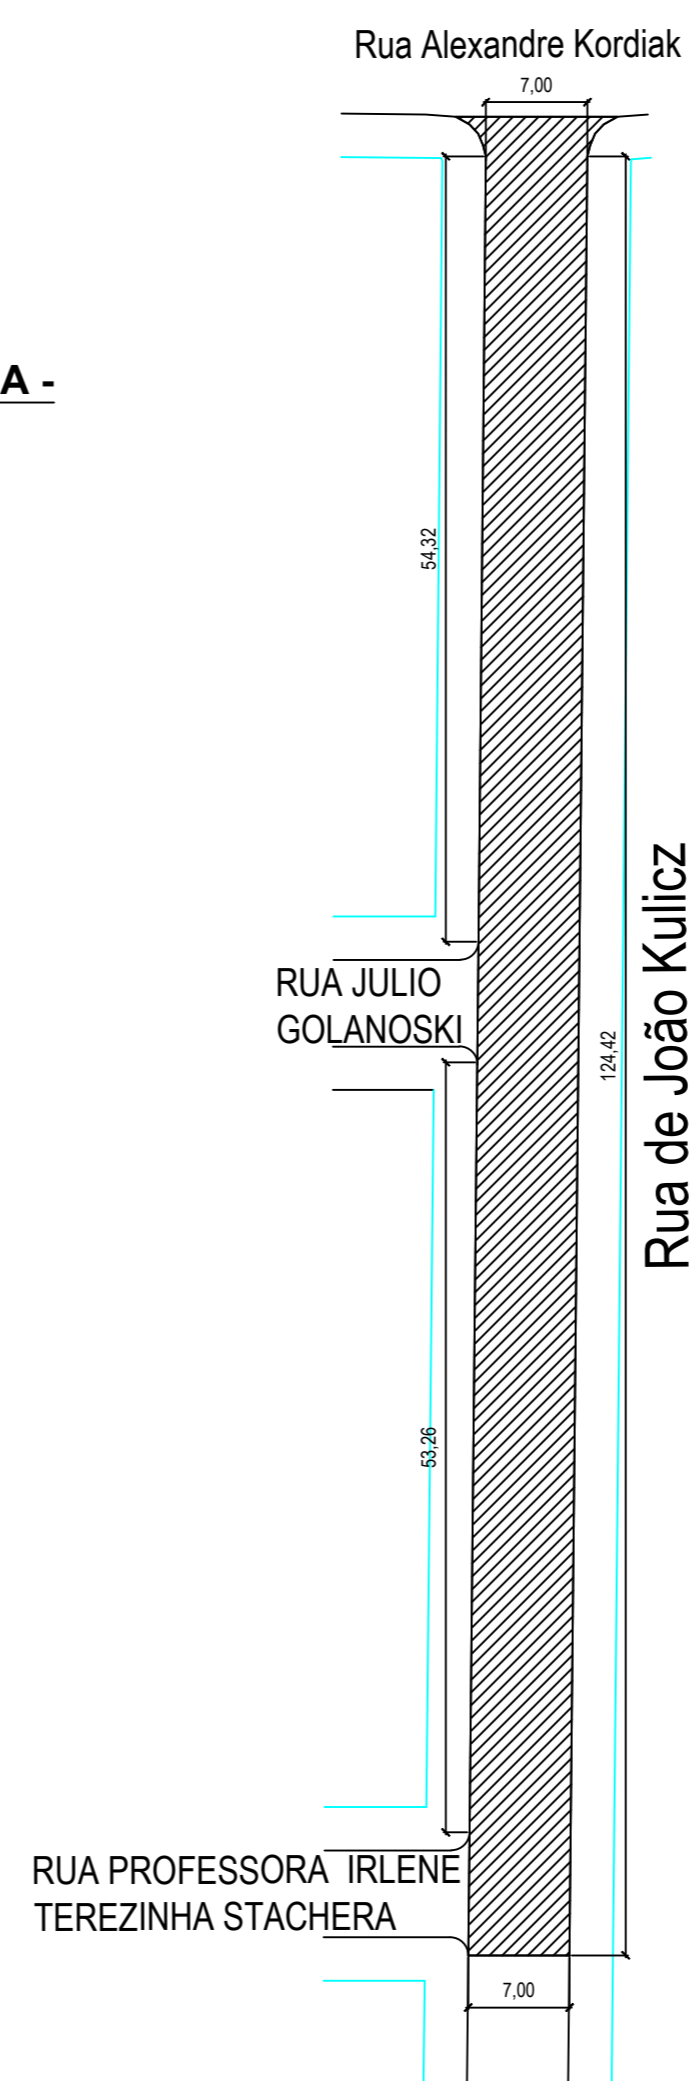


TIPO DE PAVIMENTAÇÃO EM CBUQ

- 01 Concreto Betuminoso a Quente - CBUQ Espessura 4,00cm
- 02 Pintura de Ligação RRIC
- 03 Imprimação CM-30 (CMP1)
- 04 Base Brita Graduada = 20,00 cm
- 05 Solo Estabilizado

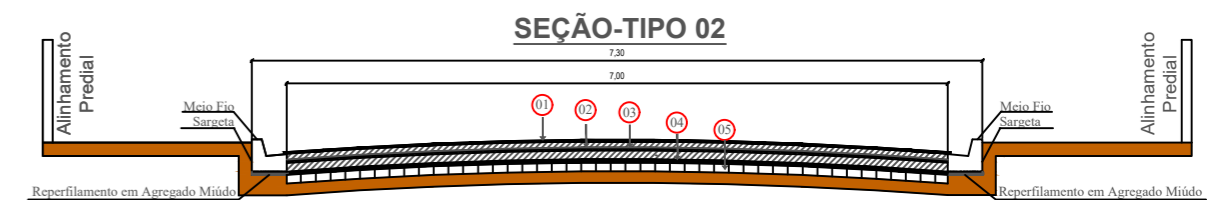

**TIPO DE PAVIMENTAÇÃO EM CBUQ
SOBRE PEDRA IRREGULAR**

- 01 Concreto Betuminoso a Quente - CBUQ Espessura 4,00cm
- 02 Pintura de Ligação RRIC
- 03 Reperfilamento Concreto Betuminoso a Quente - CBUQ Espessura 3,00cm
- 04 Pintura de Ligação RRIC
- 05 Base em Pedra Irregular Estabilizada

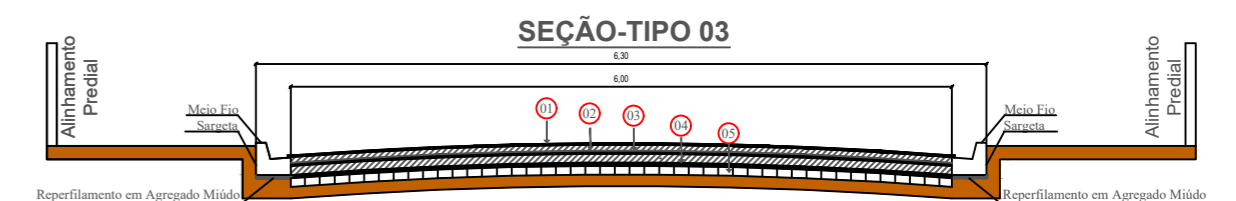

**TIPO DE PAVIMENTAÇÃO EM CBUQ
SOBRE PEDRA IRREGULAR**

- 01 Concreto Betuminoso a Quente - CBUQ Espessura 4,00cm
- 02 Pintura de Ligação RRIC
- 03 Reperfilamento Concreto Betuminoso a Quente - CBUQ Espessura 3,00cm
- 04 Pintura de Ligação RRIC
- 05 Base em Pedra Irregular Estabilizada

**PREFEITURA MUNICIPAL DE
SANTA MARIA DO OESTE**

CNPJ: 95.684.544/0001-26

Rua José de França Pereira, nº 10 - Fone: (42) 3644-1137 CEP: 85230-000 - Santa Maria do Oeste - Paraná

OBRA:

PAVIMENTAÇÃO ASFÁLTICA EM CBUQ
RUAS DO QUADRO URBANO - SANTA MARIA DO OESTE-PR

PROJETO DE ARQUITETÔNICO

APROVAÇÕES	DESENHO: GIOVANNI OTTONI	DATA: 09/03/2022	ÚLTIMA REVISÃO: 24/03/2022
------------	-----------------------------	---------------------	-------------------------------

PAVIMENTAÇÃO ASFÁLTICA
Trecho com BASE: 2.129,65 m²

RECAPE ASFÁLTICO
Trecho: 3.938,89 m²

TOTAL: 6.068,54 M2

RESPONSÁVEL TÉCNICO: Jaime Luiz de Oliveira CREA-PR 29087/D	PROponente: OSCAR DELGADO PREFEITO MUNICIPAL	ESCALAS: Indicadas PRANCHA: 04/04
--	---	---