

ESCAPE 01 - 237,33 m²


ESCAPE 02 - 209,98 m²

ESCAPE 03 - 232,13 m²


PROJETO DE DEMOLIÇÃO E TERRAPLANAGEM
ESCALA 1 : 500

- LEGENDA:**
- ÁREA DE ESCAVAÇÃO
 - PAVIMENTO POLIÉDRICO EXISTENTE
 - CALÇADA EM CONCRETO EXISTENTE
 - REMOÇÃO DE CAMADA VEGETAL
 - MEIO-FIO A REMOVER
 - MEIO-FIO EXISTENTE
 - MEIO-FIO REBAIXADO EXISTENTE
 - MEIO-FIO A REFORMAR
 - MEIO-FIO REBAIXADO A REFORMAR
 - BOCA DE LOBO A REMOVER


DEMOLIÇÃO DE TERRAPLANAGEM						
Rua	Demolição de meio-fio (m)	Meio-fio a reformar (m)	Escavação (m ²)	Reforço de subleito (m ³)	Remoção de camada vegetal (m ²)	Boca de lobo a remover (und)
Rua Bernardino Grande - Trecho 1	64,80	37,20	42,84	-	131,65	1,00
Rua Bernardino Grande - Trecho 2	-	-	-	-	400,83	-
Escape 01	8,24	-	44,20	11,11	-	1,00
Escape 02	7,95	-	41,59	-	-	1,00
Escape 03	-	19,70	32,04	-	83,74	-
TOTAL	80,99	56,90	160,66	11,11	616,22	3,00

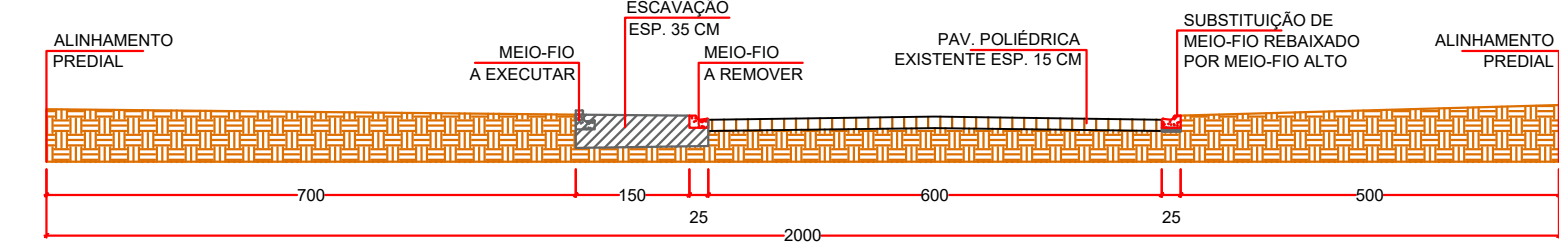


CORTE A - A'
ESCALA 1 : 100

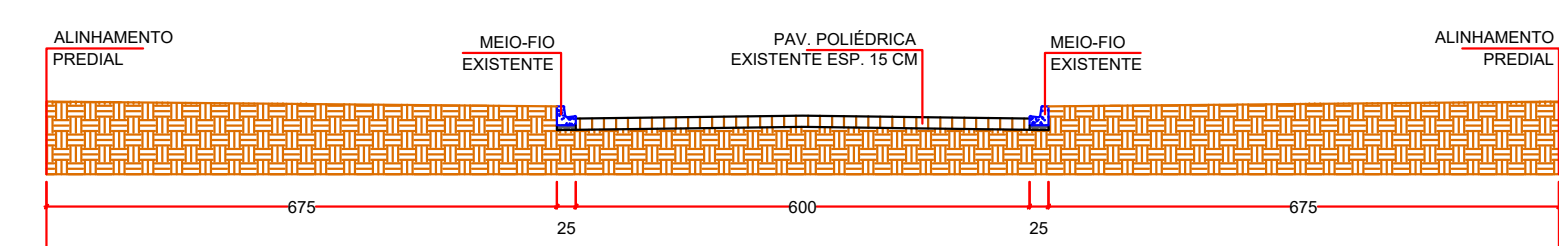

CORTE B - B'
ESCALA 1 : 100

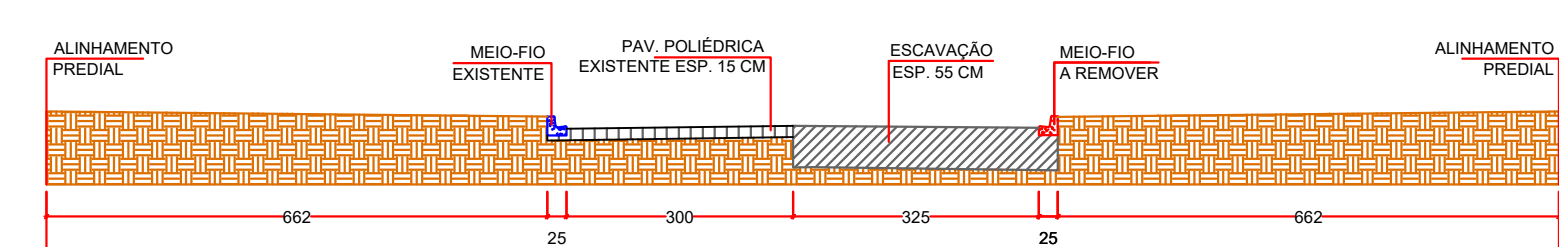

CORTE C - C'
ESCALA 1 : 100

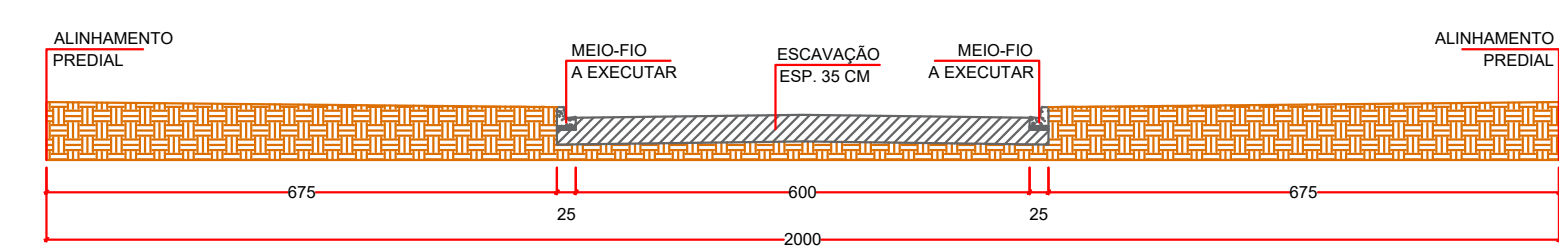

CORTE D - D'
ESCALA 1 : 100

PREFEITURA MUNICIPAL DE SANTA MARIA DO OESTE
CNPJ: 95.684.544/0001-26
Rua José de França Pereira, nº 10 - Fone: (42) 3644-1137 CEP: 85230-000 - Santa Maria do Oeste - Paraná

RECAPE ASFÁLTICO
RUA BERNARDINO GRANDE - DISTRITO SÃO JOSÉ

PROJETO DE DEMOLIÇÃO E TERRAPLANAGEM

APROVAÇÕES	DESSAHO Bruno C. de Campos	DATA 23/05/2023	ÚLTIMA REVISÃO 21/07/2023
------------	-------------------------------	--------------------	------------------------------

RECAPE ASFÁLTICO
Extensão de Pavimentação: 180,79 m
Área de Pavimentação: 1.447,61 m²

RESPONSÁVEL TÉCNICO: Bruno Cesar de Campos CREA-PR 177.596/D	PROFONENTE: Oscar Delgado PREFEITO MUNICIPAL	ESCALAS: Indicadas PRANCHAS: 02/06
--	--	--