



EXTENSÃO: 1.888,00M2

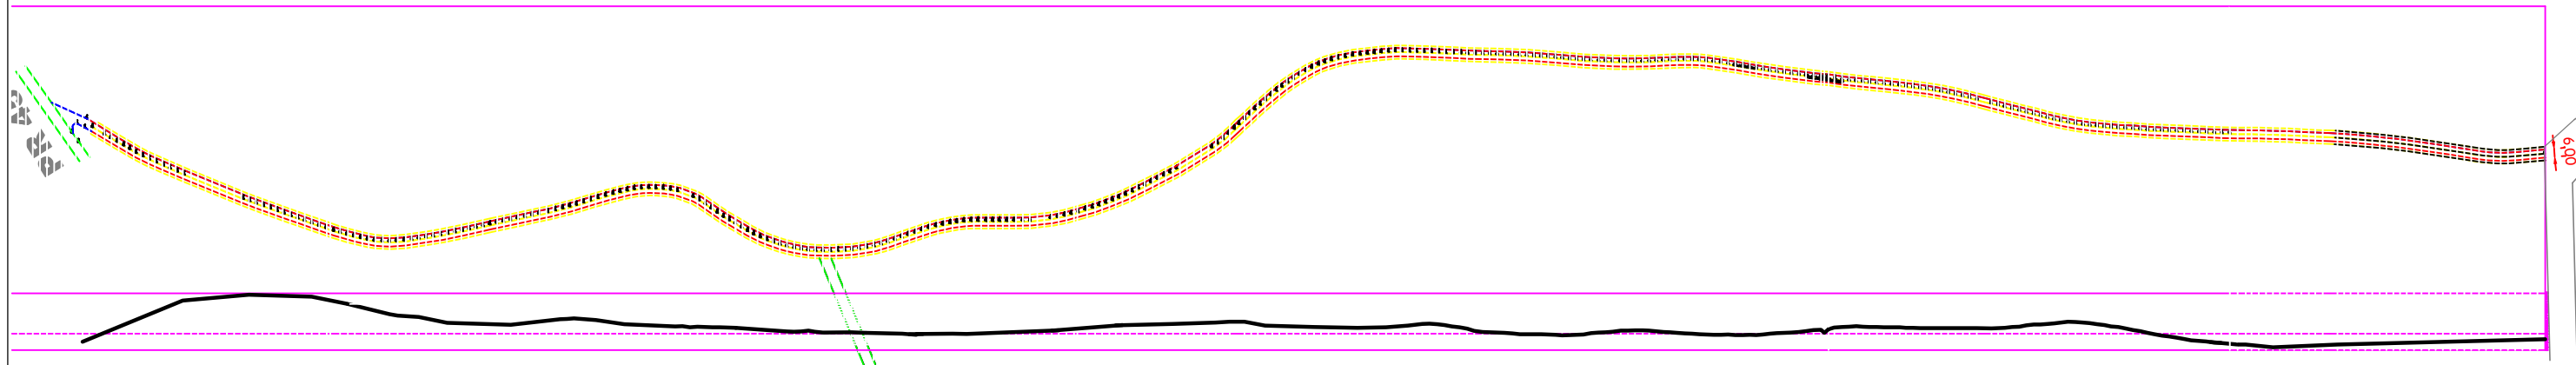

**SEÇÃO-TIPO 01**

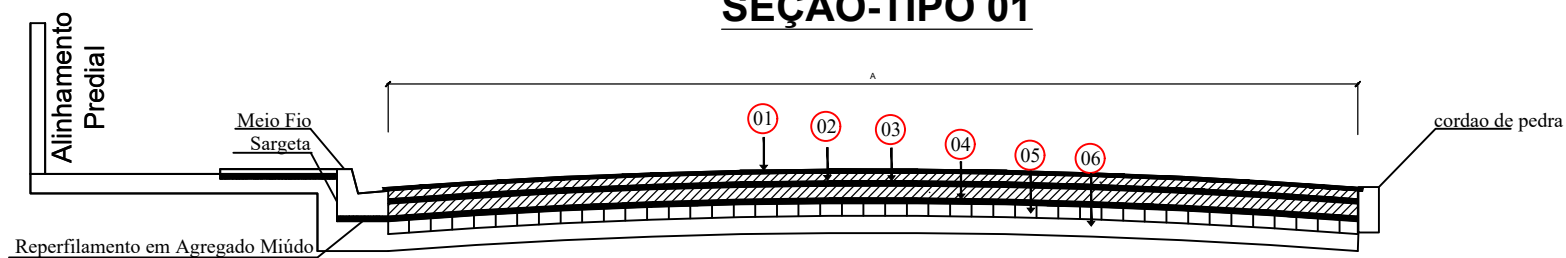

**PAVIMENTAÇÃO EM C.B.U.Q. SOBRE PEDRA IRREGULAR**

- 01 ■ Revestimento em CBUQ 5cm
- 02 ▨ Pintura de ligação
- 03 ■ Reperfilamento 3cm
- 04 ▨ Pintura de Ligação
- 05 ■ Base em Pedra Irregular Estabilizada
- 06 ▨ ou base em macadame seco e graduada

**PLANTA DE GEOMÉTRICA - TRECHOS INDIVIDUAIS**

Escala: 1/100

|   |  |                          |                               |
|---|--|--------------------------|-------------------------------|
|  <p><b>PREFEITURA MUNICIPAL DE SANTA MARIA DO OESTE</b><br/>                 CNPJ: 95.684.544/0001-26<br/>                 Rua José de França Pereira, nº 10 - Fone: (42) 3644-1137 CEP: 85230-000 - Santa Maria do Oeste - Paraná</p> |  |                          |                               |
| OBRA: <b>PAVIMENTAÇÃO EM CBUQ</b><br>RUA JOSE SCHREINER - SANTA MARIA DO OESTE-PR   |  |                          |                               |
| <b>PROJETO ARQUITETÔNICO</b>  |  |                          |                               |
| APROVAÇÕES  | DESENHO:<br>jaime  | DATA:<br>14/10/2021      | ÚLTIMA REVISÃO:<br>27/04/2021 |
|   | <b>PAVIMENTAÇÃO ASFÁLTICA</b><br>Trechos: 11.328,00 m <sup>2</sup> |                          |                               |
| RESPONSÁVEL TÉCNICO:<br>Jaime Luiz de Oliveira<br>CREA-PR 29087/D   | PROPONENTE:<br>Oscar Delgado<br>PREFEITO MUNICIPAL                 | ESCALAS:<br>Indicadas    |                               |
|   |  | PRANCHA:<br><b>01/02</b> |                               |