




PLANTA DA REDE DE CAPTAÇÃO DE ÁGUAS PLUVIAIS
Escala: 1/500

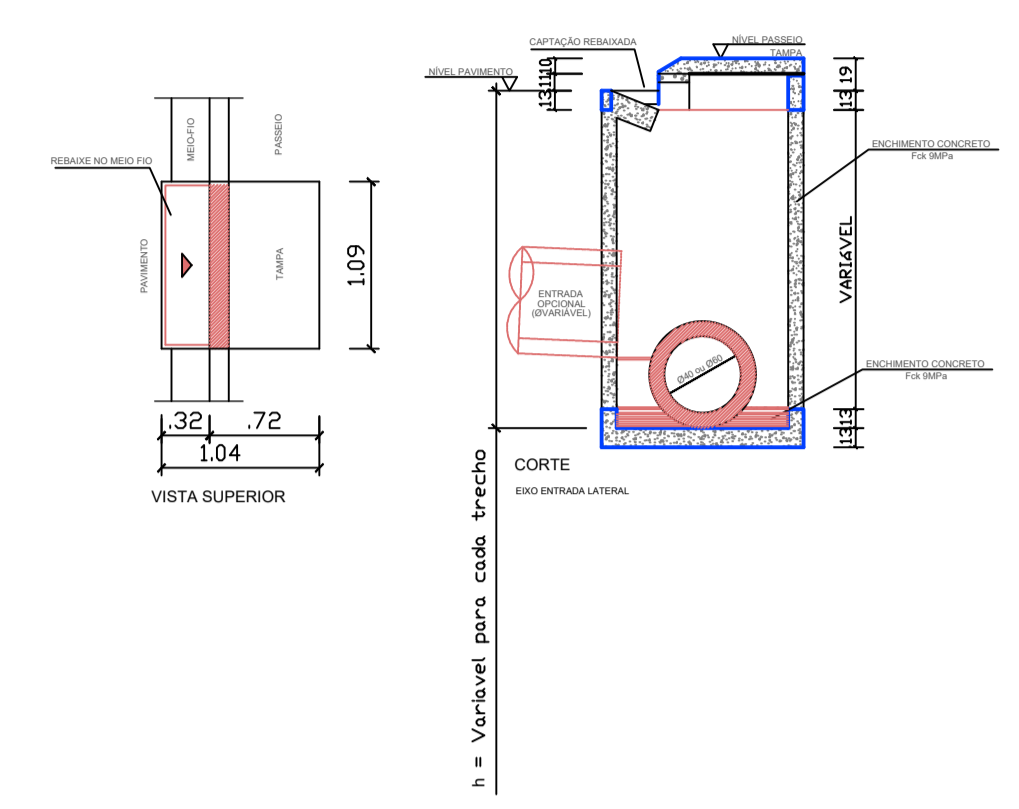


DETALHE DE BOCA DE LOBO EM BLOCO DE CONCRETO
Escala: 1/50

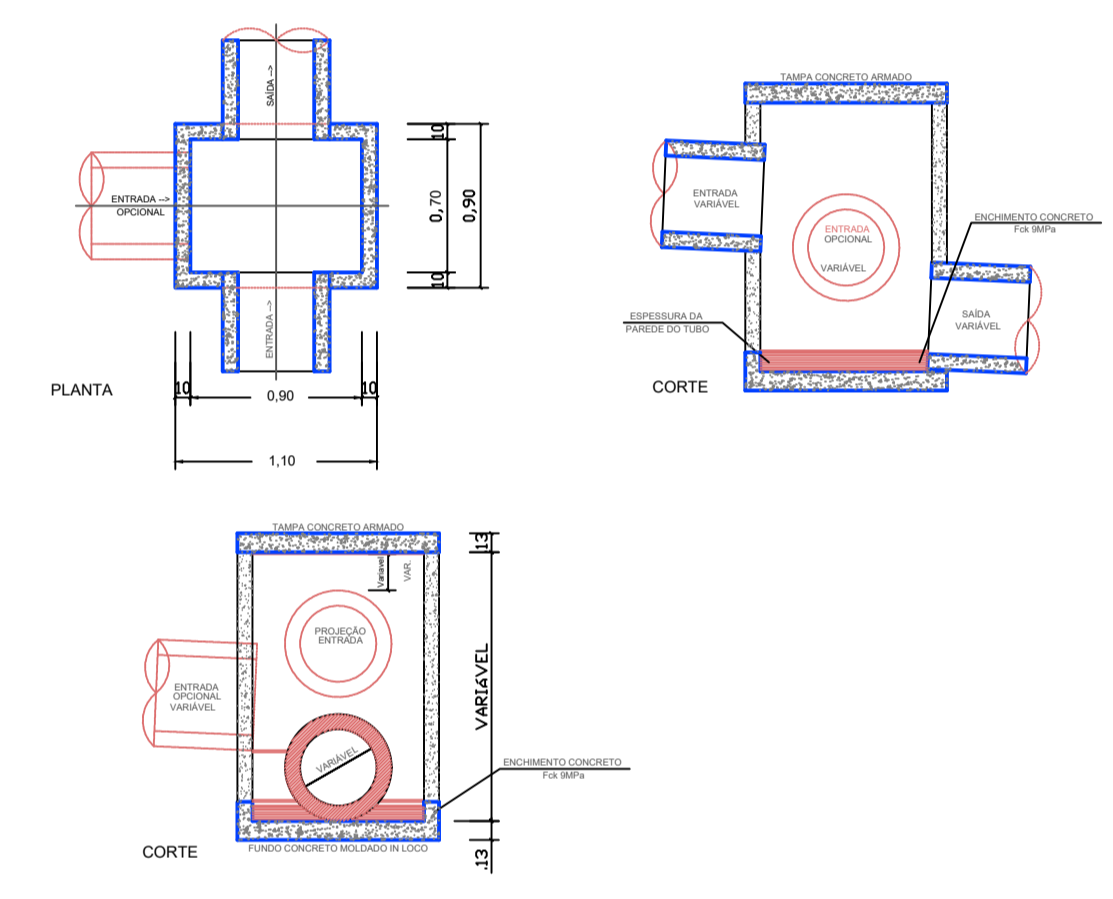

DETALHE DE CAIXA DE PASSAGEM EM BLOCO DE CONCRETO
Escala: 1/50

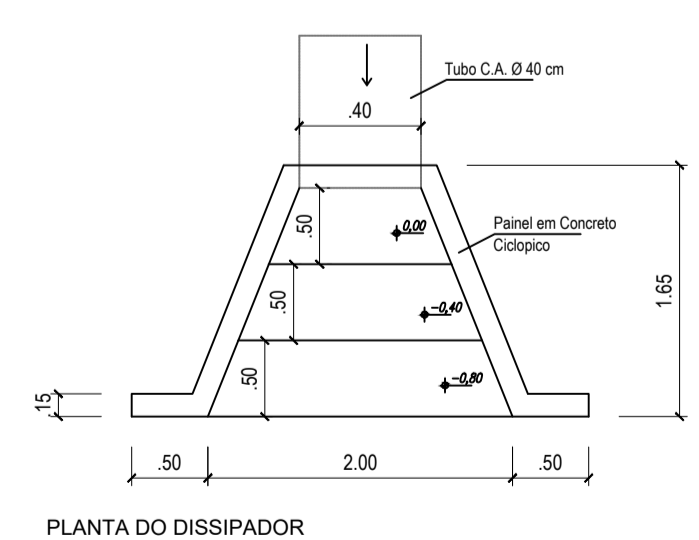

PLANTA DO DISSIPADOR
escala 1:20

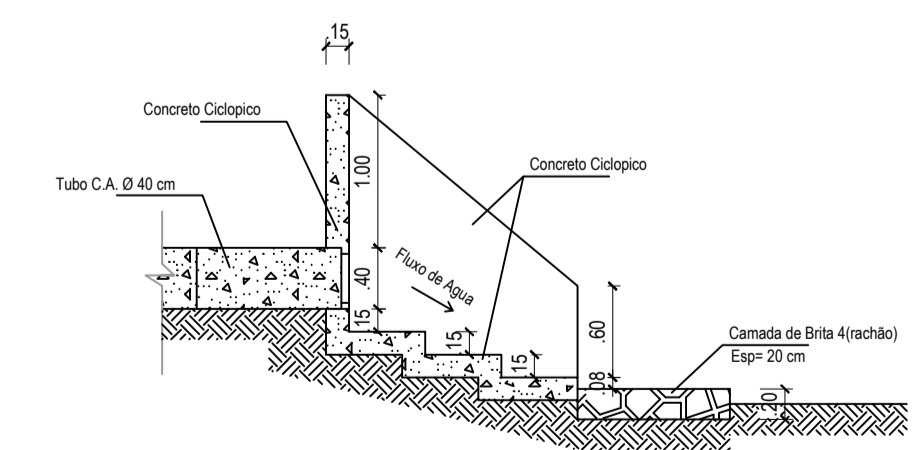

SEÇÃO TRANSVERSAL DO DISSIPADOR
escala 1:20

DETALHE DO DISSIPADOR EM BLOCO DE CONCRETO
Escala: 1/50

LEGENDA

- Tubo de concreto simples BSTC Ø40: 378,50 metros
- Tubo de Concreto simples BSTC Ø60: 126,00 metros
- Tubo de Concreto simples BSTC Ø80: 85,00 metros
- Boca de Lobo BL: 21 unidades
- Caixa de Ligação CL: 06 unidade
- Dissipador de Energia: 01 unidades

PREFEITURA MUNICIPAL DE SANTA MARIA DO OESTE		
CNPJ: 95.684.544/0001-26 Rua José de França Pereira, nº 10 - Fone: (42) 3644-1137 - CEP: 85230-000 - Santa Maria do Oeste - Paraná		
OBRA: PAVIMENTAÇÃO ASFÁLTICA EM CBUQ RUAS DO QUADRO URBANO - SANTA MARIA DO OESTE-PR		
PROJETO DRENAGEM		
APROVAÇÕES	DESENHO: GIOVANNI OTTONI	DATA: 03/02/2022
		ULTIMA REVISÃO: 03/02/2022
PAVIMENTAÇÃO ASFÁLTICA Trechos: 4.624,70m ²		
RESPONSÁVEL TÉCNICO:	PROPOSTANTE:	ESCALAS:
Jaime Luiz de Oliveira CREA-PR 29087/D	OSCAR DELGADO PREFEITO MUNICIPAL	Indicadas
		FRANQUIA: 01/01