



 DÊ A PREFERÊNCIA
 ÁREA ESCOLAR
 IGREJA

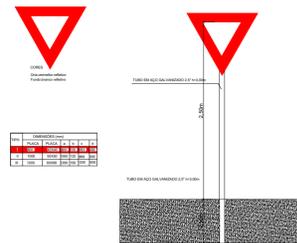


- PLACAS DE OBRA "PADRÃO CAIXA" = 01 unidade
- PLACAS "DÊ A PREFERÊNCIA" = 3 unidades
- PLACAS "ÁREA ESCOLAR" = 02 unidades
- PLACAS "SERVIÇOS DE IGREJA" = 01 unidade
- FAIXA DE CENTRO AMARELA COM 10cm

DETALHE DA FAIXA DE PEDESTRE E RAMPAS

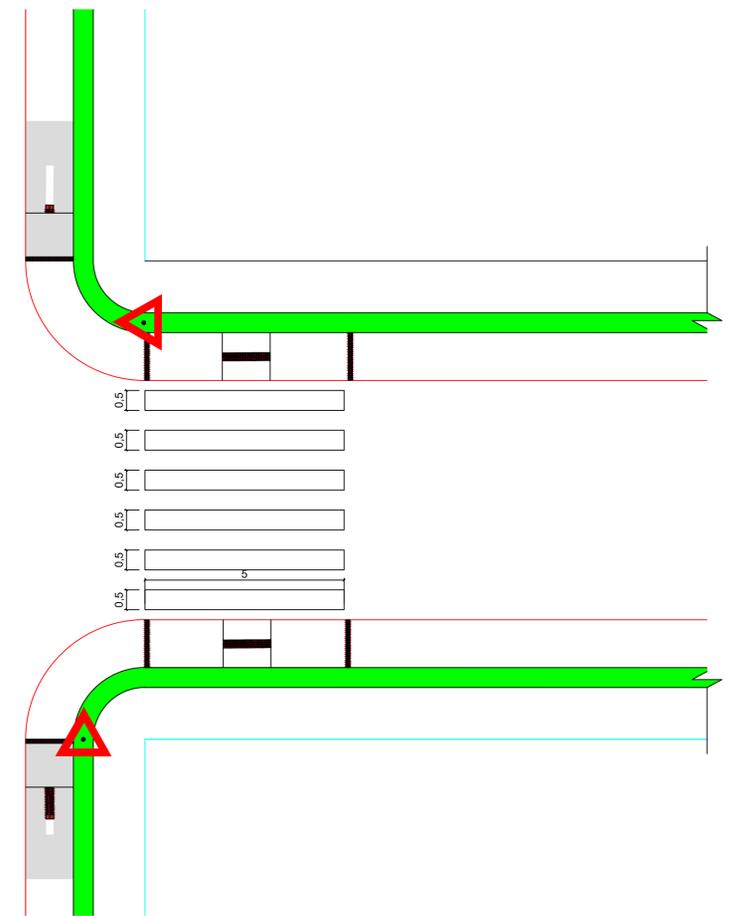

Rua Bernardino Grande

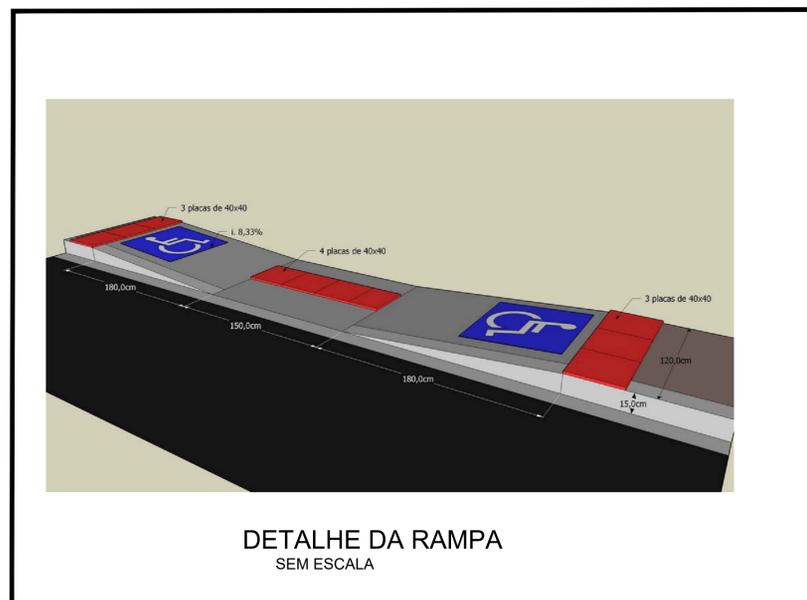

DETALHE DA RAMPA SEM ESCALA

PLANTA DE GEOMÉTRICA
Escala: 1/500

PREFEITURA MUNICIPAL DE SANTA MARIA DO OESTE

CNPJ: 95.684.544/0001-26

Rua José de França Pereira, nº 10 - Fone: (42) 3644-1137 CEP: 85230-000 - Santa Maria do Oeste - Paraná

CRIA: RECAPE ASFÁLTICO EM CBUQ
 DISTRITO DE SÃO JOSÉ - SANTA MARIA DO OESTE-PR
 RUA PEDRO BECHER E RUA BERNARDINO GRANDE

PROJETO DE SINALIZAÇÃO

APROVAÇÕES	DESENHO	DATA	ÚLTIMA REVISÃO
	Jaime	09/05/2023	30/05/2023

RECAPE ASFÁLTICO

Trecho 01: 753,18m²
 Trecho 02: 482,30m²
 Trecho 03: 540,00m²

Total: 1.775,48m²

RESPONSÁVEL TÉCNICO:	PROPORIONTE:	ESCALAS:
Jaime Luiz de Oliveira CREA-PR 29087/D	OSCAR DELGADO PREFEITO MUNICIPAL	Indicadas
		PRANCHA: 03/04