


ESTADO DO PARANÁ




SANTA MARIA DO OESTE

NORTE

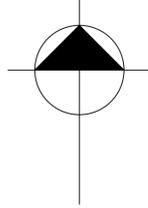


LEGENDA:

- LOTES PÚBLICOS
- LOTES OCUPADOS
- LOTE VAGO/ DEPÓSITO
- RUA A SER PAVIMENTADA

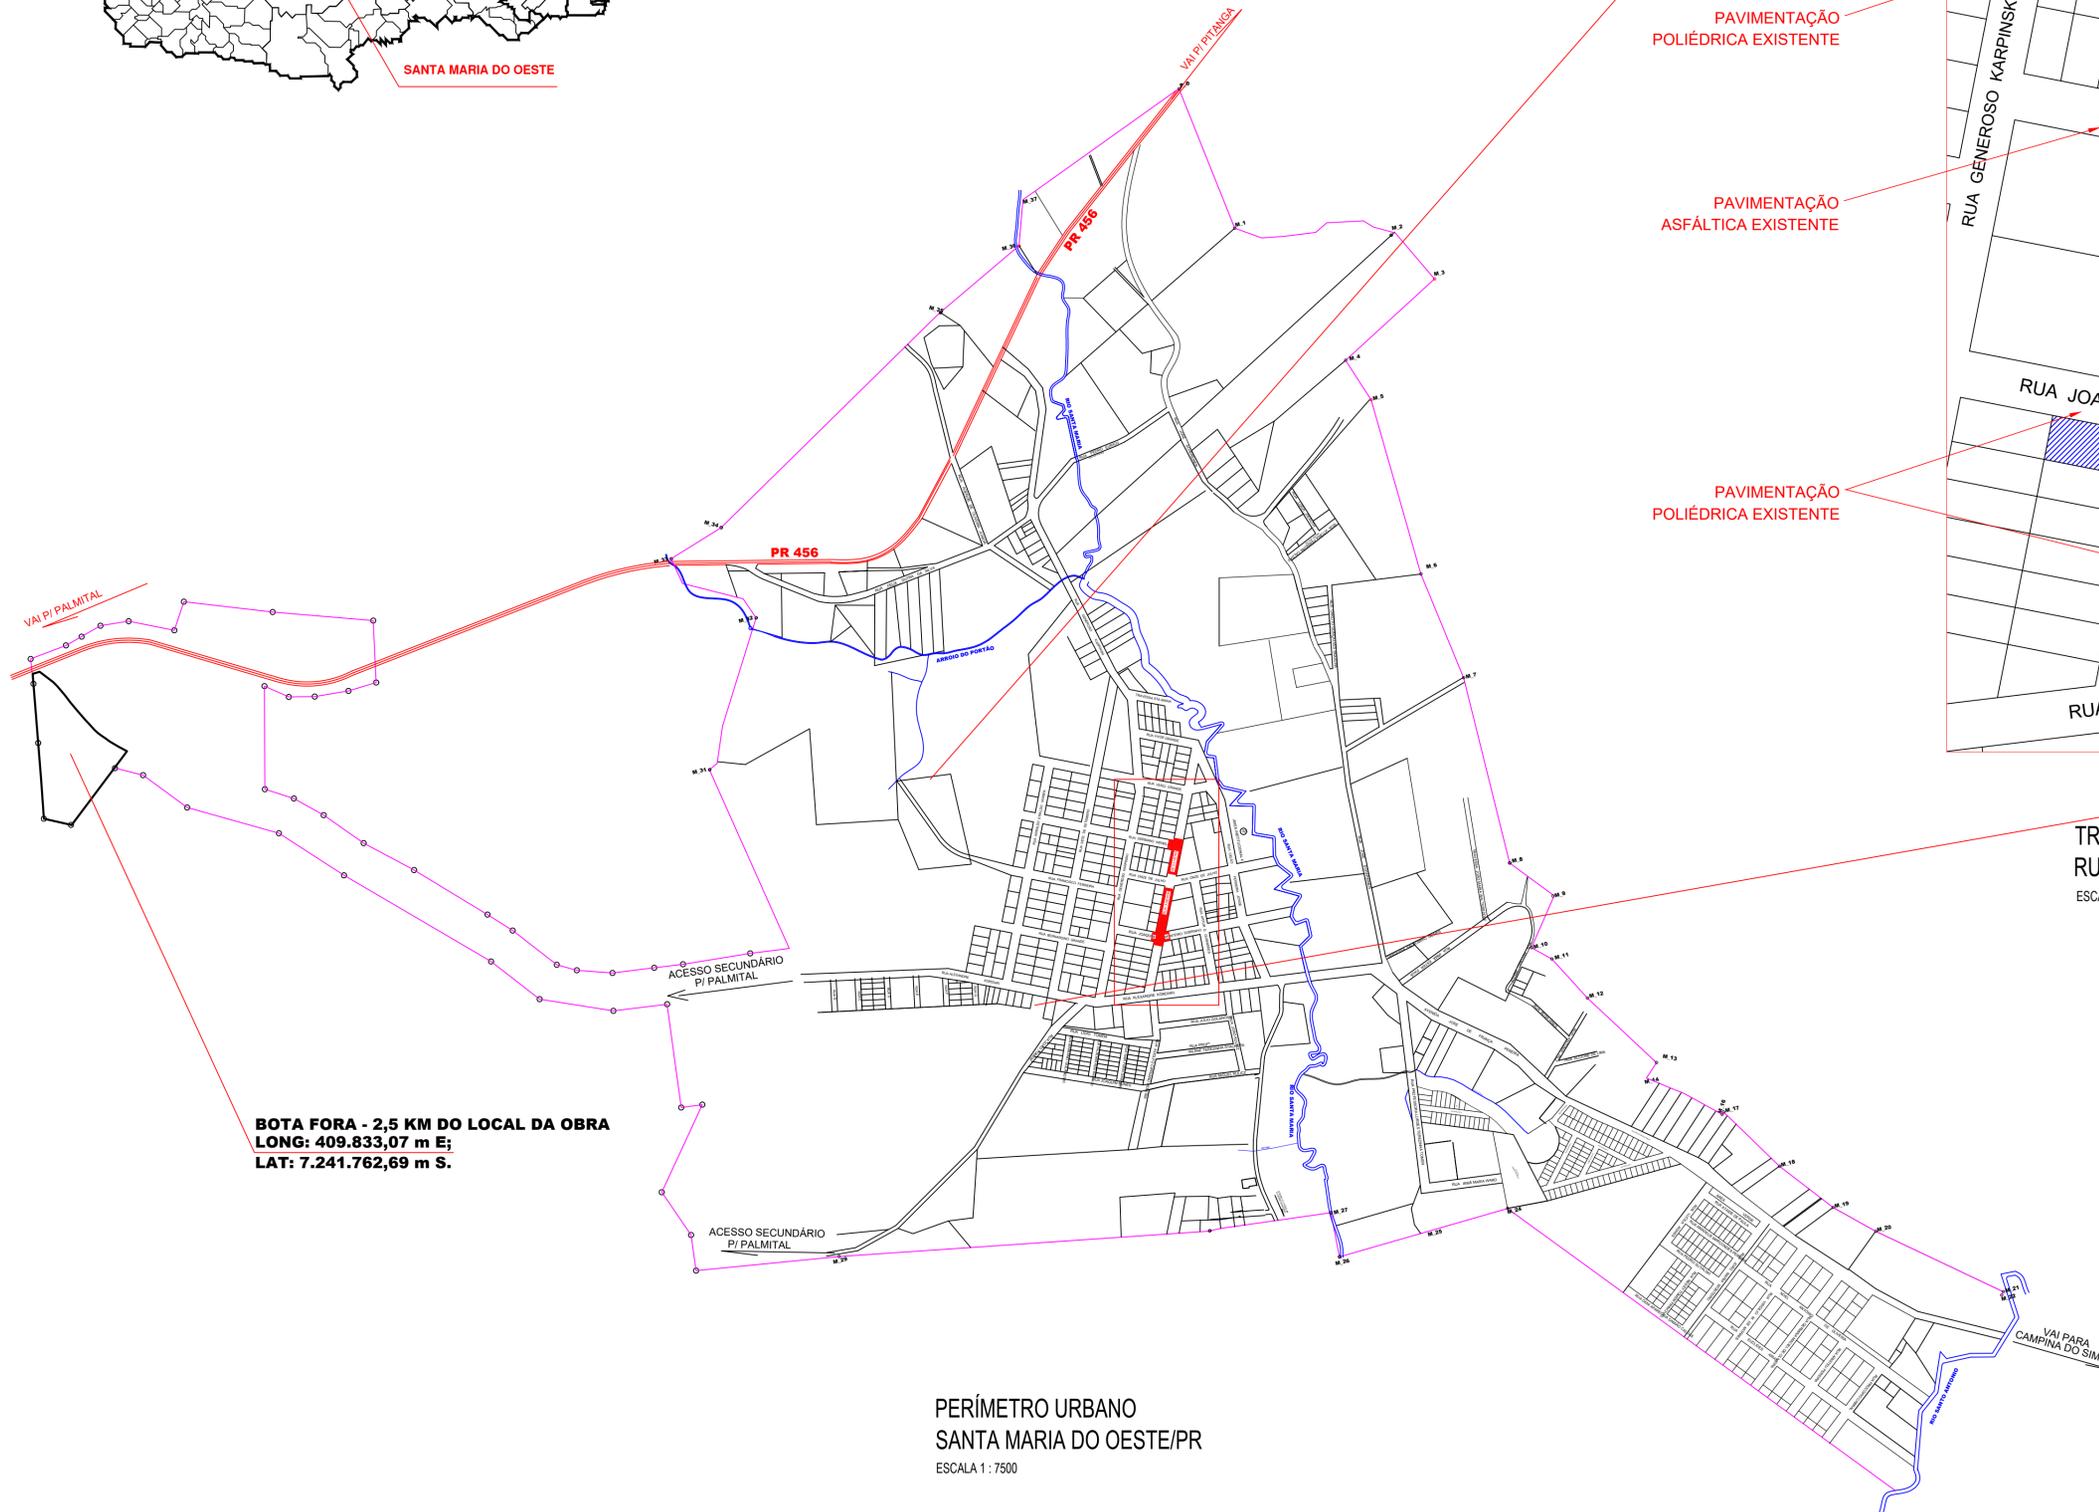

BOTA FORA - 2,5 KM DO LOCAL DA OBRA
LONG: 409.833,07 m E;
LAT: 7.241.762,69 m S.

PERÍMETRO URBANO
SANTA MARIA DO OESTE/PR
 ESCALA 1 : 7500

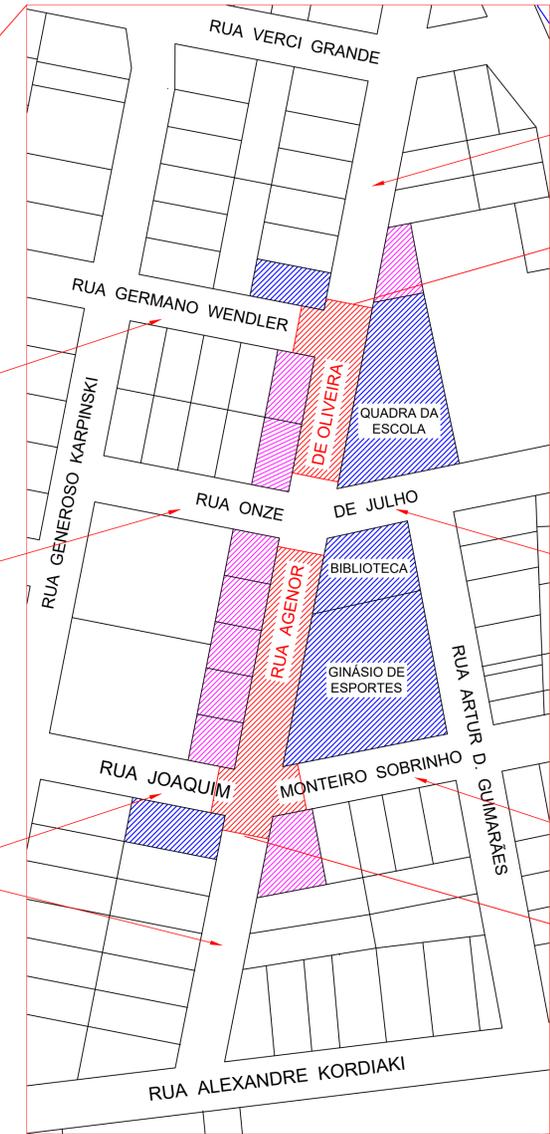

PAVIMENTAÇÃO POLIÉDRICA EXISTENTE

PAVIMENTAÇÃO ASFÁLTICA EXISTENTE

PAVIMENTAÇÃO POLIÉDRICA EXISTENTE

PAVIMENTAÇÃO ASFÁLTICA EXISTENTE

FINAL
LONG: 412.125,56 m E;
LAT: 7.241.661,35 m S.

PAVIMENTAÇÃO ASFÁLTICA EXISTENTE

PAVIMENTAÇÃO ASFÁLTICA EXISTENTE

INÍCIO
LONG: 412.095,12 m E;
LAT: 7.241.457,92 m S.

TRECHO A SER PAVIMENTADO
RUA AGENOR DE OLIVEIRA
 ESCALA 1 : 1500

PREFEITURA MUNICIPAL DE SANTA MARIA DO OESTE

CNPJ: 95.684.544/0001-26

Rua José de França Pereira, nº 10 - Fone: (42) 3644-1137 CEP: 85230-000 - Santa Maria do Oeste - Paraná

OBRA: **PAVIMENTAÇÃO ASFÁLTICA**
 RUA AGENOR DE OLIVEIRA - SANTA MARIA DO OESTE

PROJETO DE LOCALIZAÇÃO E LOTES LINDEIROS

APROVAÇÕES	DESENHO	DATA	ULTIMA REVISÃO
	Bruno C. de Campos	26/06/2023	26/06/2023

PAVIMENTAÇÃO ASFÁLTICA
 Área de Pavimentação: 2.119,71 m²

RESPONSÁVEL TÉCNICO	PROFESSOR	ESCALAS
Bruno Cesar de Campos CREA-PR 177.596/D	Oscar Delgado PREFEITO MUNICIPAL	Indicadas
		PRANCHAS: 01/06