



SINALIZAÇÃO - AV. DONA EUNICE				
TRECHO	SINALIZAÇÃO HORIZONTAL BRANCA (M2)	SINALIZAÇÃO HORIZONTAL AMARELA (M2)	INSTALAÇÃO DE PLACAS R-1 "PARE" (UND)	INSTALAÇÃO DE PLACAS A-18 "LOMBADA" (UND)
AV. DONA EUNICE	110,96	26,17	3,00	4,00

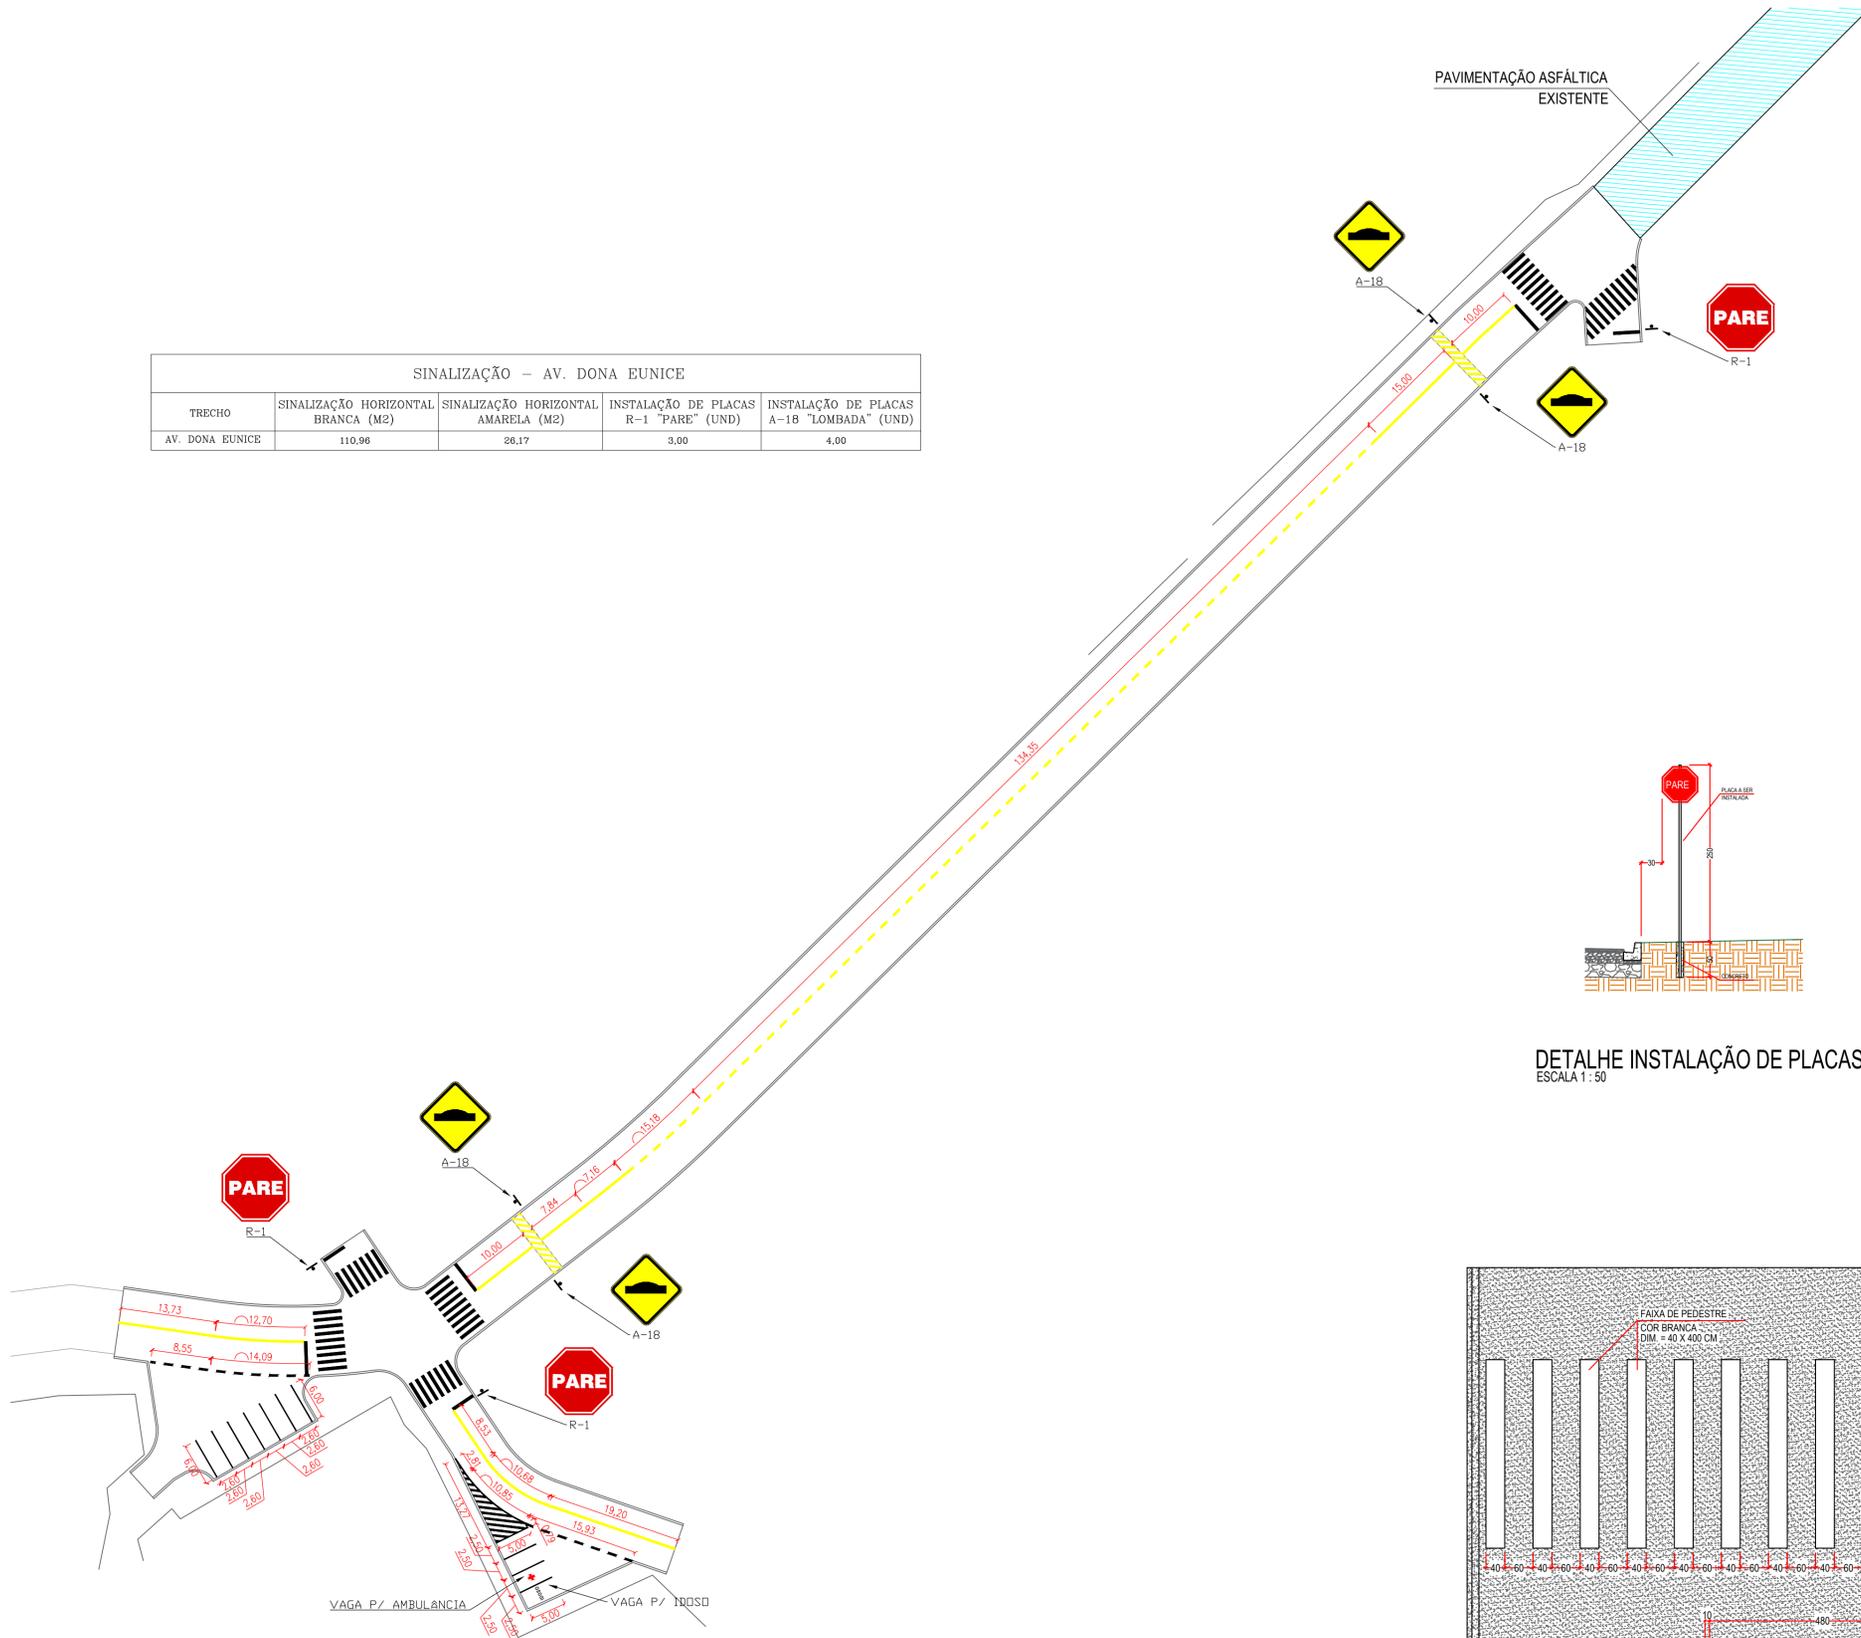

PLANTA DE SINALIZAÇÃO  
ESCALA 1 : 500


PAVIMENTAÇÃO ASFÁLTICA EXISTENTE

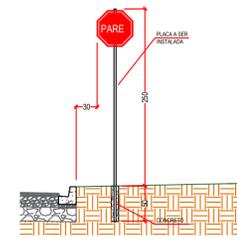


DETALHE INSTALAÇÃO DE PLACAS  
ESCALA 1 : 50




LINHA SIMPLES SECCIONADA P/ SENTIDO OPOSTO  
ESCALA 1 : 75

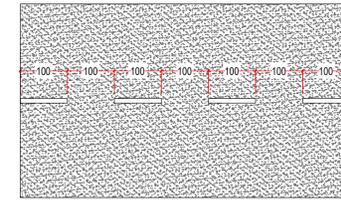


LINHA SIMPLES SECCIONADA ACESSO ESTACIONAMENTO  
ESCALA 1 : 75

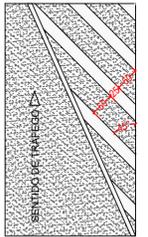

LINHAS DE ESTREITAMENTO DE PISTA  
ESCALA 1 : 75

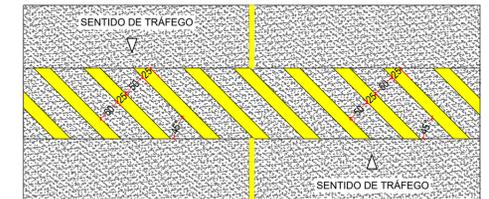

SINALIZAÇÃO LOMBADAS  
ESCALA 1 : 75

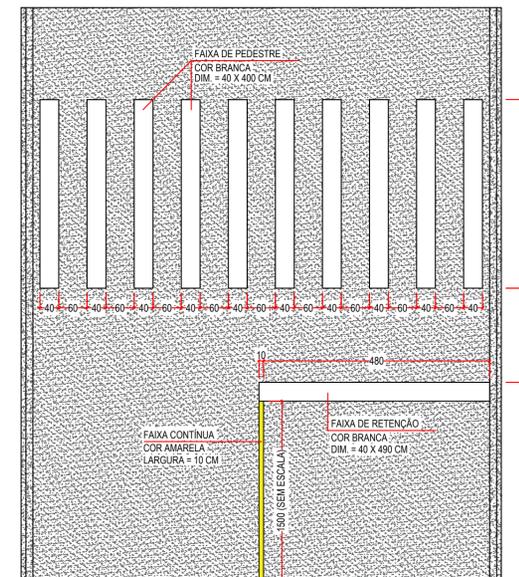

FAIXA DE PEDESTRE / FAIXA DE RETENÇÃO  
ESCALA 1 : 75

**PREFEITURA MUNICIPAL DE SANTA MARIA DO OESTE**

CNPJ: 95.684.544/0001-26

Rua José de França Pereira, nº 10 - Fone: (42) 3644-1137 - CEP: 85230-000 - Santa Maria do Oeste - Paraná

OBRA: **PAVIMENTAÇÃO ASFÁLTICA EM CBUQ**  
AV. DONA EUNICE - DISTRITO DE SÃO MANOEL - SANTA MARIA DO OESTE-PR

**PROJETO DE SINALIZAÇÃO**

APROVAÇÕES	DESSINADO	DATA	ÚLTIMA REVISÃO
	Bruno C. de Campos	01/03/2023	01/03/2023

**PAVIMENTAÇÃO ASFÁLTICA**  
Trechos: 3.581,86 m<sup>2</sup>

RESPONSÁVEL TÉCNICO:	PROFONENTE:	ESCALAS:
Bruno Cesar de Campos CREA-PR 177.596/D	Oscar Delgado PREFEITO MUNICIPAL	Indicadas PRANCHAS: <b>04/04</b>