



AVENIDA DONA EUNICE - DISTRITO DE SÃO MANOEL - SANTA MARIA DO OESTE-PR

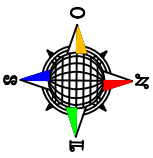


LOCAL DA PAVIMENTAÇÃO
POLENÇA

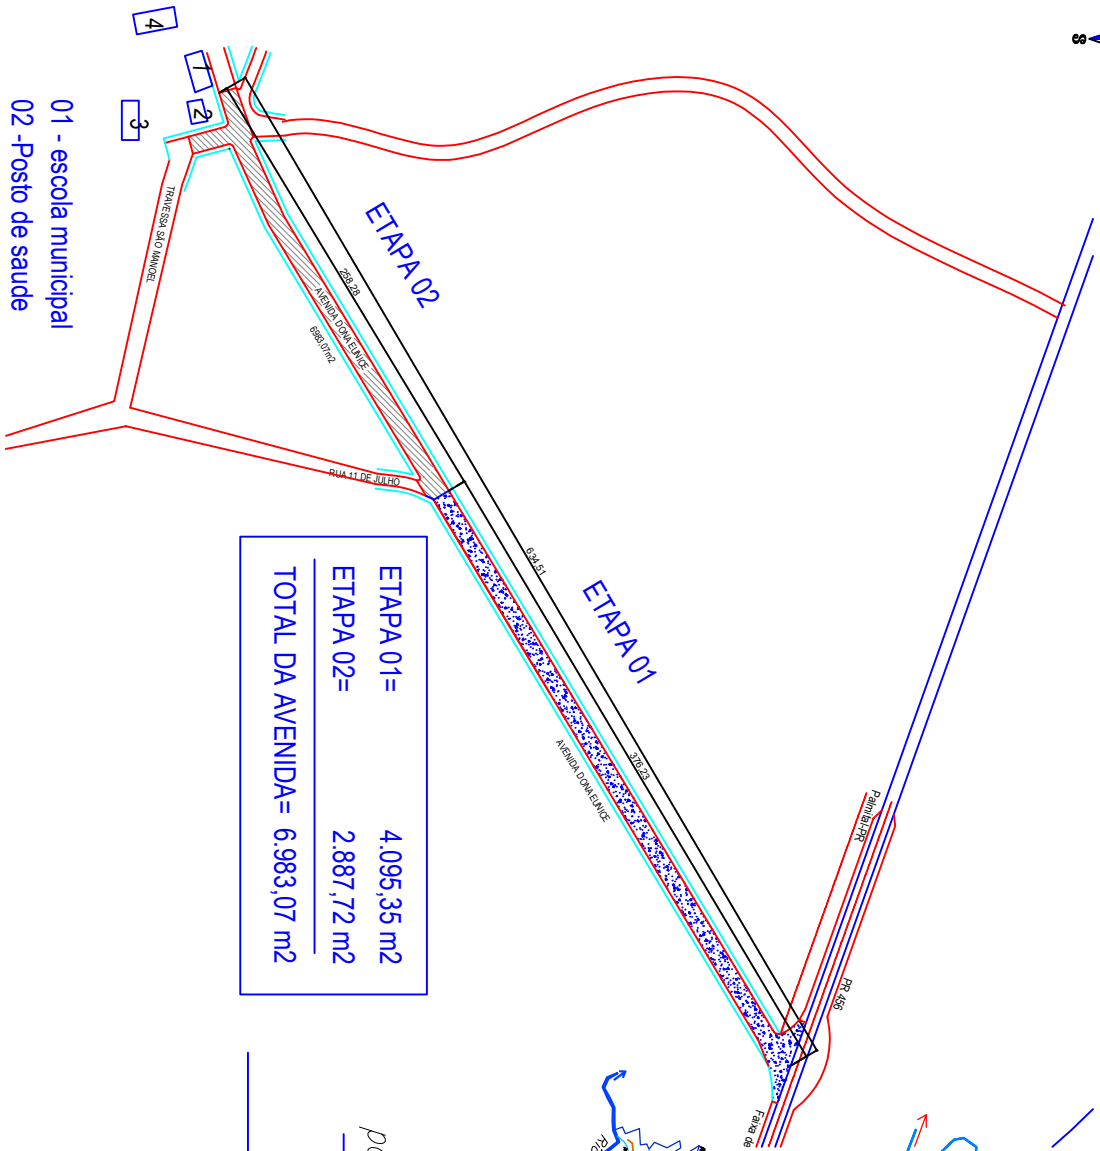

ETAPA 01=	4.095,35 m2
ETAPA 02=	2.887,72 m2
TOTAL DA AVENIDA=	6.983,07 m2

- 01 - escola municipal
- 02 -Posto de saude
- 03 - escola Estadual

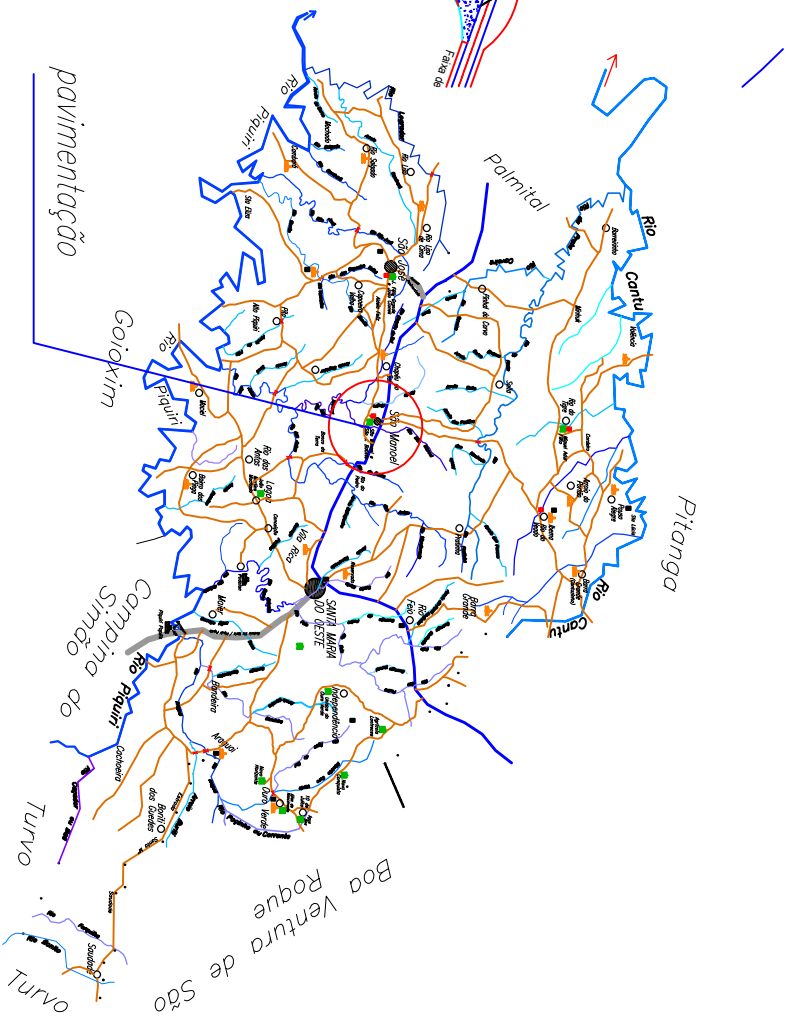

PLANTA DE LOCALIZAÇÃO

Escala: 1/20

PREFEITURA MUNICIPAL DE SANTA MARIA DO OESTE		PRANCHIA 01/04	
PROJETO PAVIMENTAÇÃO PAVIMENTAÇÃO ASFALTICA DISTRITO SÃO MANOEL			
Comissão:	Jaime Luiz de Oliveira	ESCALA:	Oscar Delgado
Projeto:	Projeto Técnico	Indicada:	02/06/2021
Elaborado por:	Jaime		