





**PLANTA DE SITUAÇÃO**  
Escala: sem

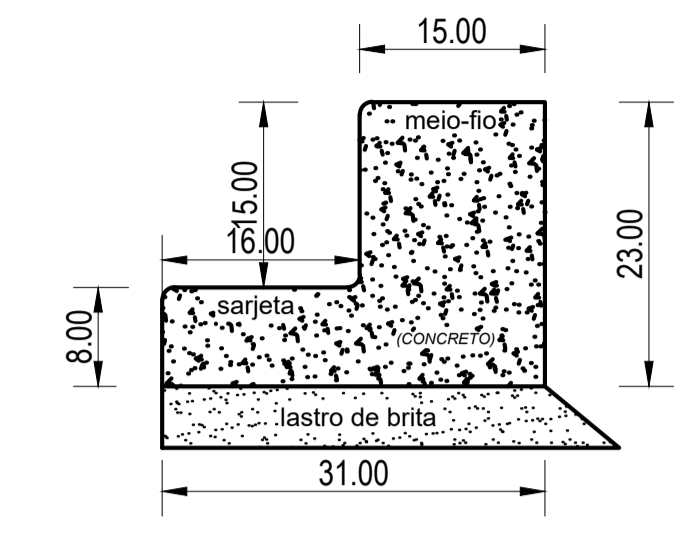

**DETALHE DO MEIO FIO**

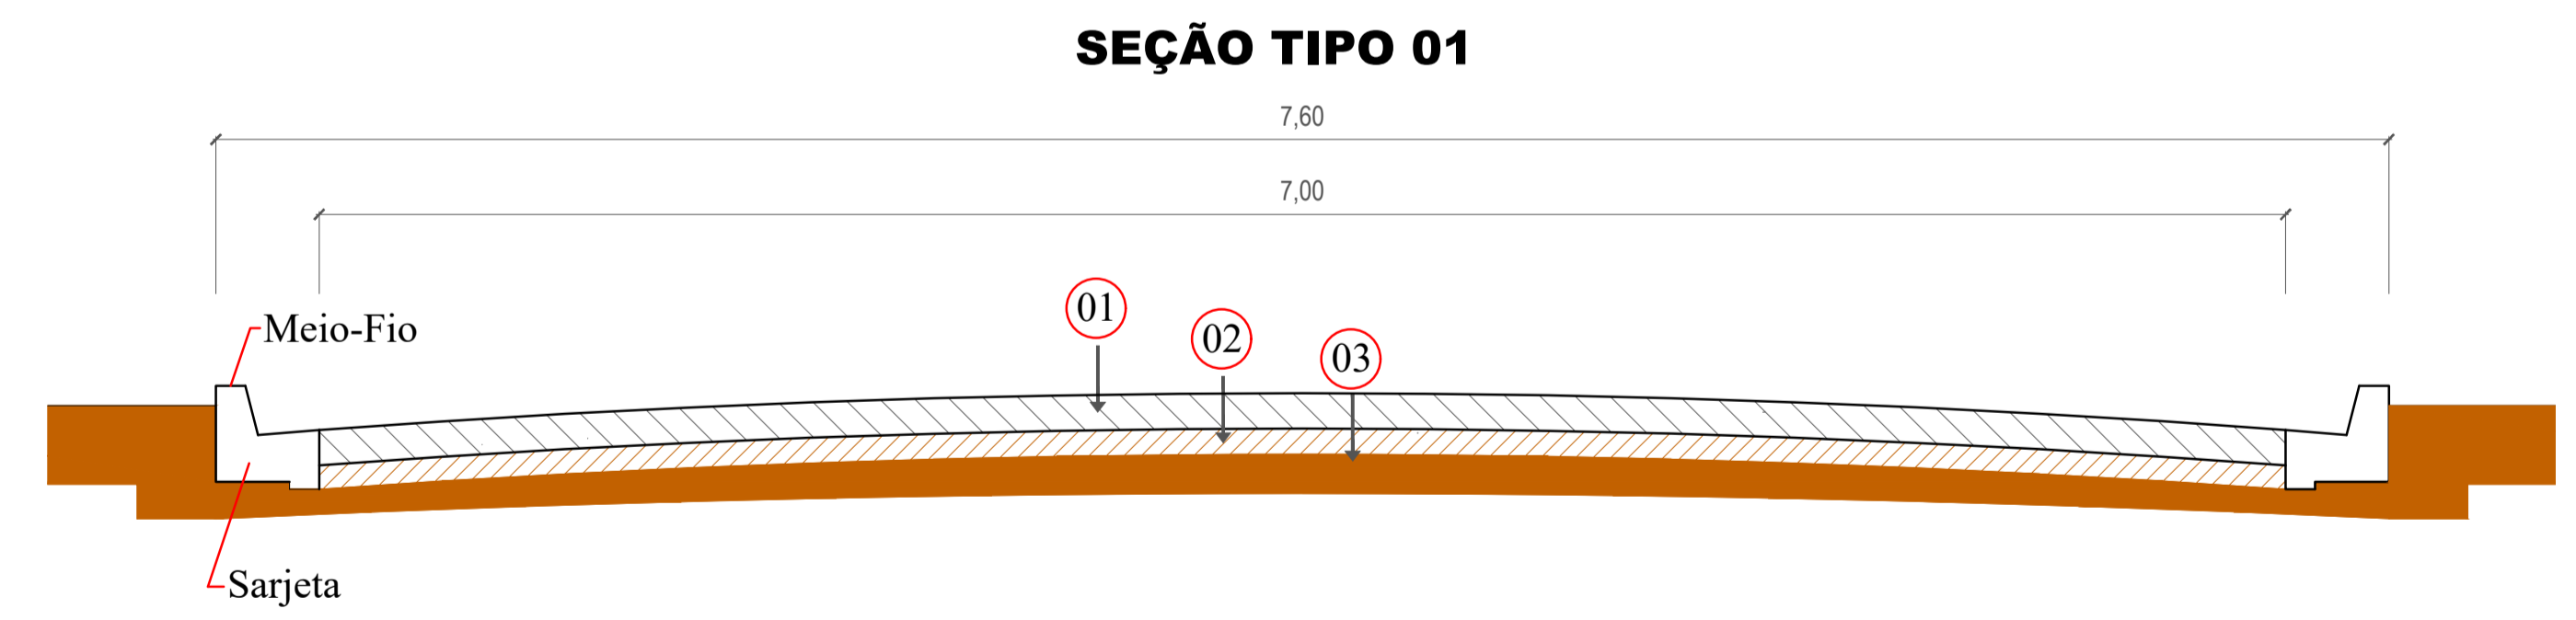

- SEÇÃO TIPO - PAVIMENTAÇÃO POLIÉDRICA**
- 01 Pavimento Poliédrico
  - 02 Base Cochão de Argila
  - 03 Sub Base - até 40cm

**DETALHE PAVIMENTO TIPO**  
Escala: 1/50

**PREFEITURA MUNICIPAL DE SANTA MARIA DO OESTE**

CNPJ: 95.684.544/0001-26

Rua José de França Pereira, nº 10 - Fone: (42) 3644-1137 CEP: 85230-000 - Santa Maria do Oeste - Paraná

OBRA: **PAVIMENTAÇÃO PEDRA POLIÉDRICA**  
RUAS DO QUADRO URBANO - SANTA MARIA DO OESTE-PR

**PROJETO DE ARQUITETÔNICO**

APROVAÇÕES	DESENHO:	DATA:	ÚLTIMA REVISÃO:
	GIOVANNI OTTONI	03/02/2022	03/02/2022
<b>PAVIMENTAÇÃO EM PEDRA POLIÉDRICA</b>			
Trecho 01:		2.725,15m <sup>2</sup>	
Trecho 02:		3.012,37m <sup>2</sup>	
Trecho 03:		1.568,32m <sup>2</sup>	
Trecho 04:		1.579,72m <sup>2</sup>	
Trecho 05:		793,52m <sup>2</sup>	
Trecho 06:		1.704,15m <sup>2</sup>	
Total dos Trechos: 11.383,23 M2			

RESPONSÁVEL TÉCNICO:	PROPONENTE:	ESCALAS:
Jaime Luiz de Oliveira CREA-PR 29087/D	OSCAR DELGADO PREFEITO MUNICIPAL	Indicadas
		PRANCHA: <b>02/03</b>