


RUA	LOTES TOTAIS	LOTE OCUPADOS
RUA PROJETADA A	23	9
TOTAL	23	9

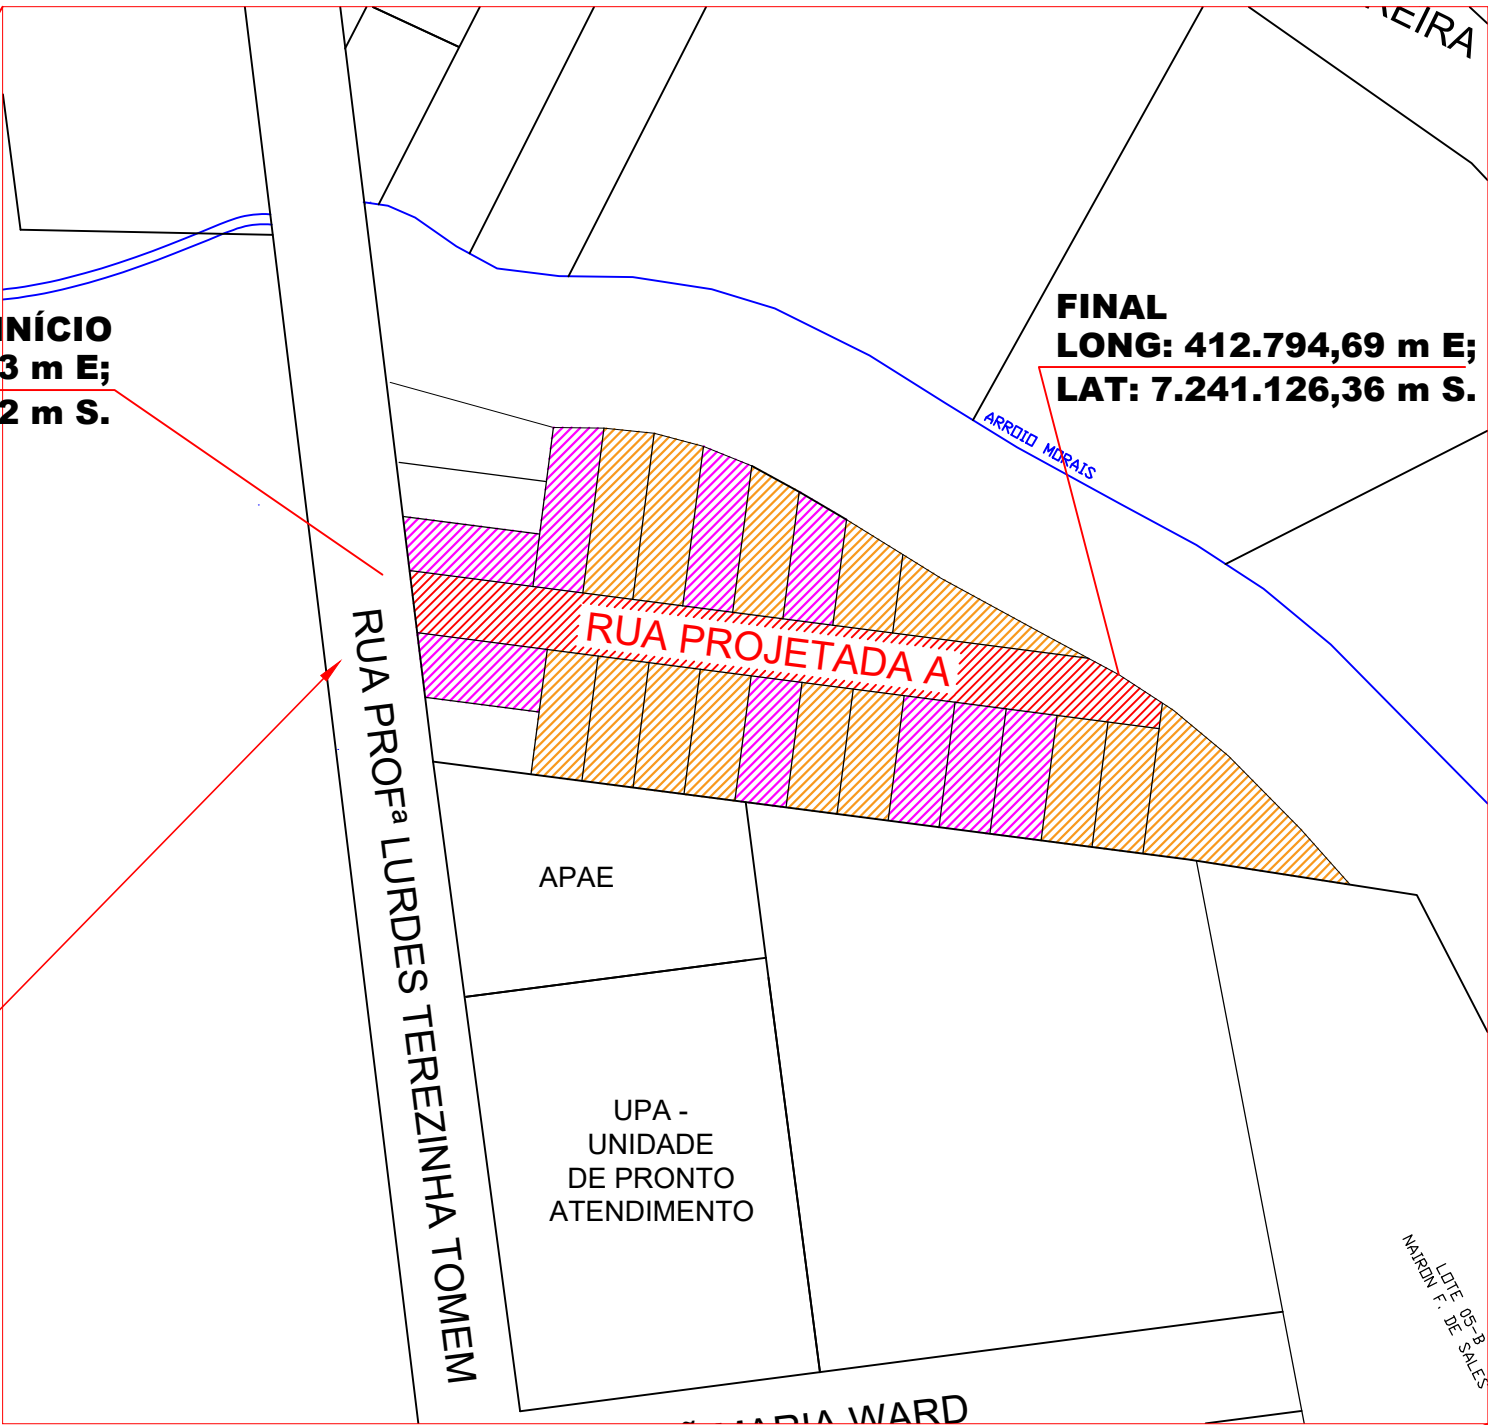

INÍCIO
LONG: 412.663,93 m E;
LAT: 7.241.128,32 m S.

FINAL
LONG: 412.794,69 m E;
LAT: 7.241.126,36 m S.

PAVIMENTO ASFÁLTICO
EXISTENTE

TRECHO A SER PAVIMENTADO
ESCALA 1 : 1500

LEGENDA:

- LOTES PÚBLICOS
- LOTES OCUPADOS
- LOTES VAGOS
- RUA A SER PAVIMENTADA

BOTA FORA - 2,3 KM DO LOCAL DA OBRA
LONG: 409.833,07 m E;
LAT: 7.241.762,69 m S.

NORTE

PERÍMETRO URBANO
SANTA MARIA DO OESTE / PR
ESCALA 1 : 7500

PREFEITURA MUNICIPAL DE SANTA MARIA DO OESTE


CNPJ: 95.684.544/0001-26

Rua José de França Pereira, nº 10 - Fone: (42) 3644-1137 CEP: 85230-000 - Santa Maria do Oeste - Paraná

OBRA: **PAVIMENTAÇÃO ASFÁLTICA**
RUA PROJETA DA A - SANTA MARIA DO OESTE

MAPA DA OCUPAÇÃO DOS LOTES LINDEIROS


APROVAÇÕES	DESENHADO	DATA	ÚLTIMA REVISÃO
	Bruno C. de Campos	31/07/2025	16/09/2025
PAVIMENTAÇÃO ASFÁLTICA Área de Pavimentação: 1.024,69 m²			

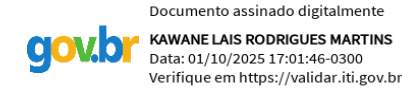
RESPONSÁVEL TÉCNICO:	PROPORCENTE:	ESCALAS:
 Documento assinado digitalmente KAWANE LAIS RODRIGUES MARTINS Data: 01/10/2025 17:03:46-0300 Verifique em https://validar.jb.gov.br	 OSCAR DELGADO PREFEITO MUNICIPAL	Indicadas PRANCHAS: 01/06
Kawane L. R. Martins CREA-PR 203.031/D	Oscar Delgado PREFEITO MUNICIPAL	



	CAIXA DE PASSAGEM A EXECUTAR
	BOCA DE LOBO A EXECUTAR
	BOCA DE LOBO A REFORMAR
	TUBO DE CONCRETO Ø40 A EXECUTAR
	TUBO DE CONCRETO Ø60 A EXECUTAR
	TUBO DE CONCRETO EXISTENTE
	DRENO PROFUNDO A EXECUTAR
	DISSIPADOR DE ENERGIA À EXECUTAR
	BOCA DE BSTC Ø60 À EXECUTAR

DRENAGEM						
Rua	Trecho	Tubo de Concreto ϕ 40	Escavação (m³)	Reaterro (m³)	Boca de lobo a executar (und)	Caixa de passagem a executar (und)
Rua Proietada	Rua Projetada A	38,00	36,48	22,59	2,00	1,00
	TOTAL	38,00	36,48	22,59	2,00	1,00

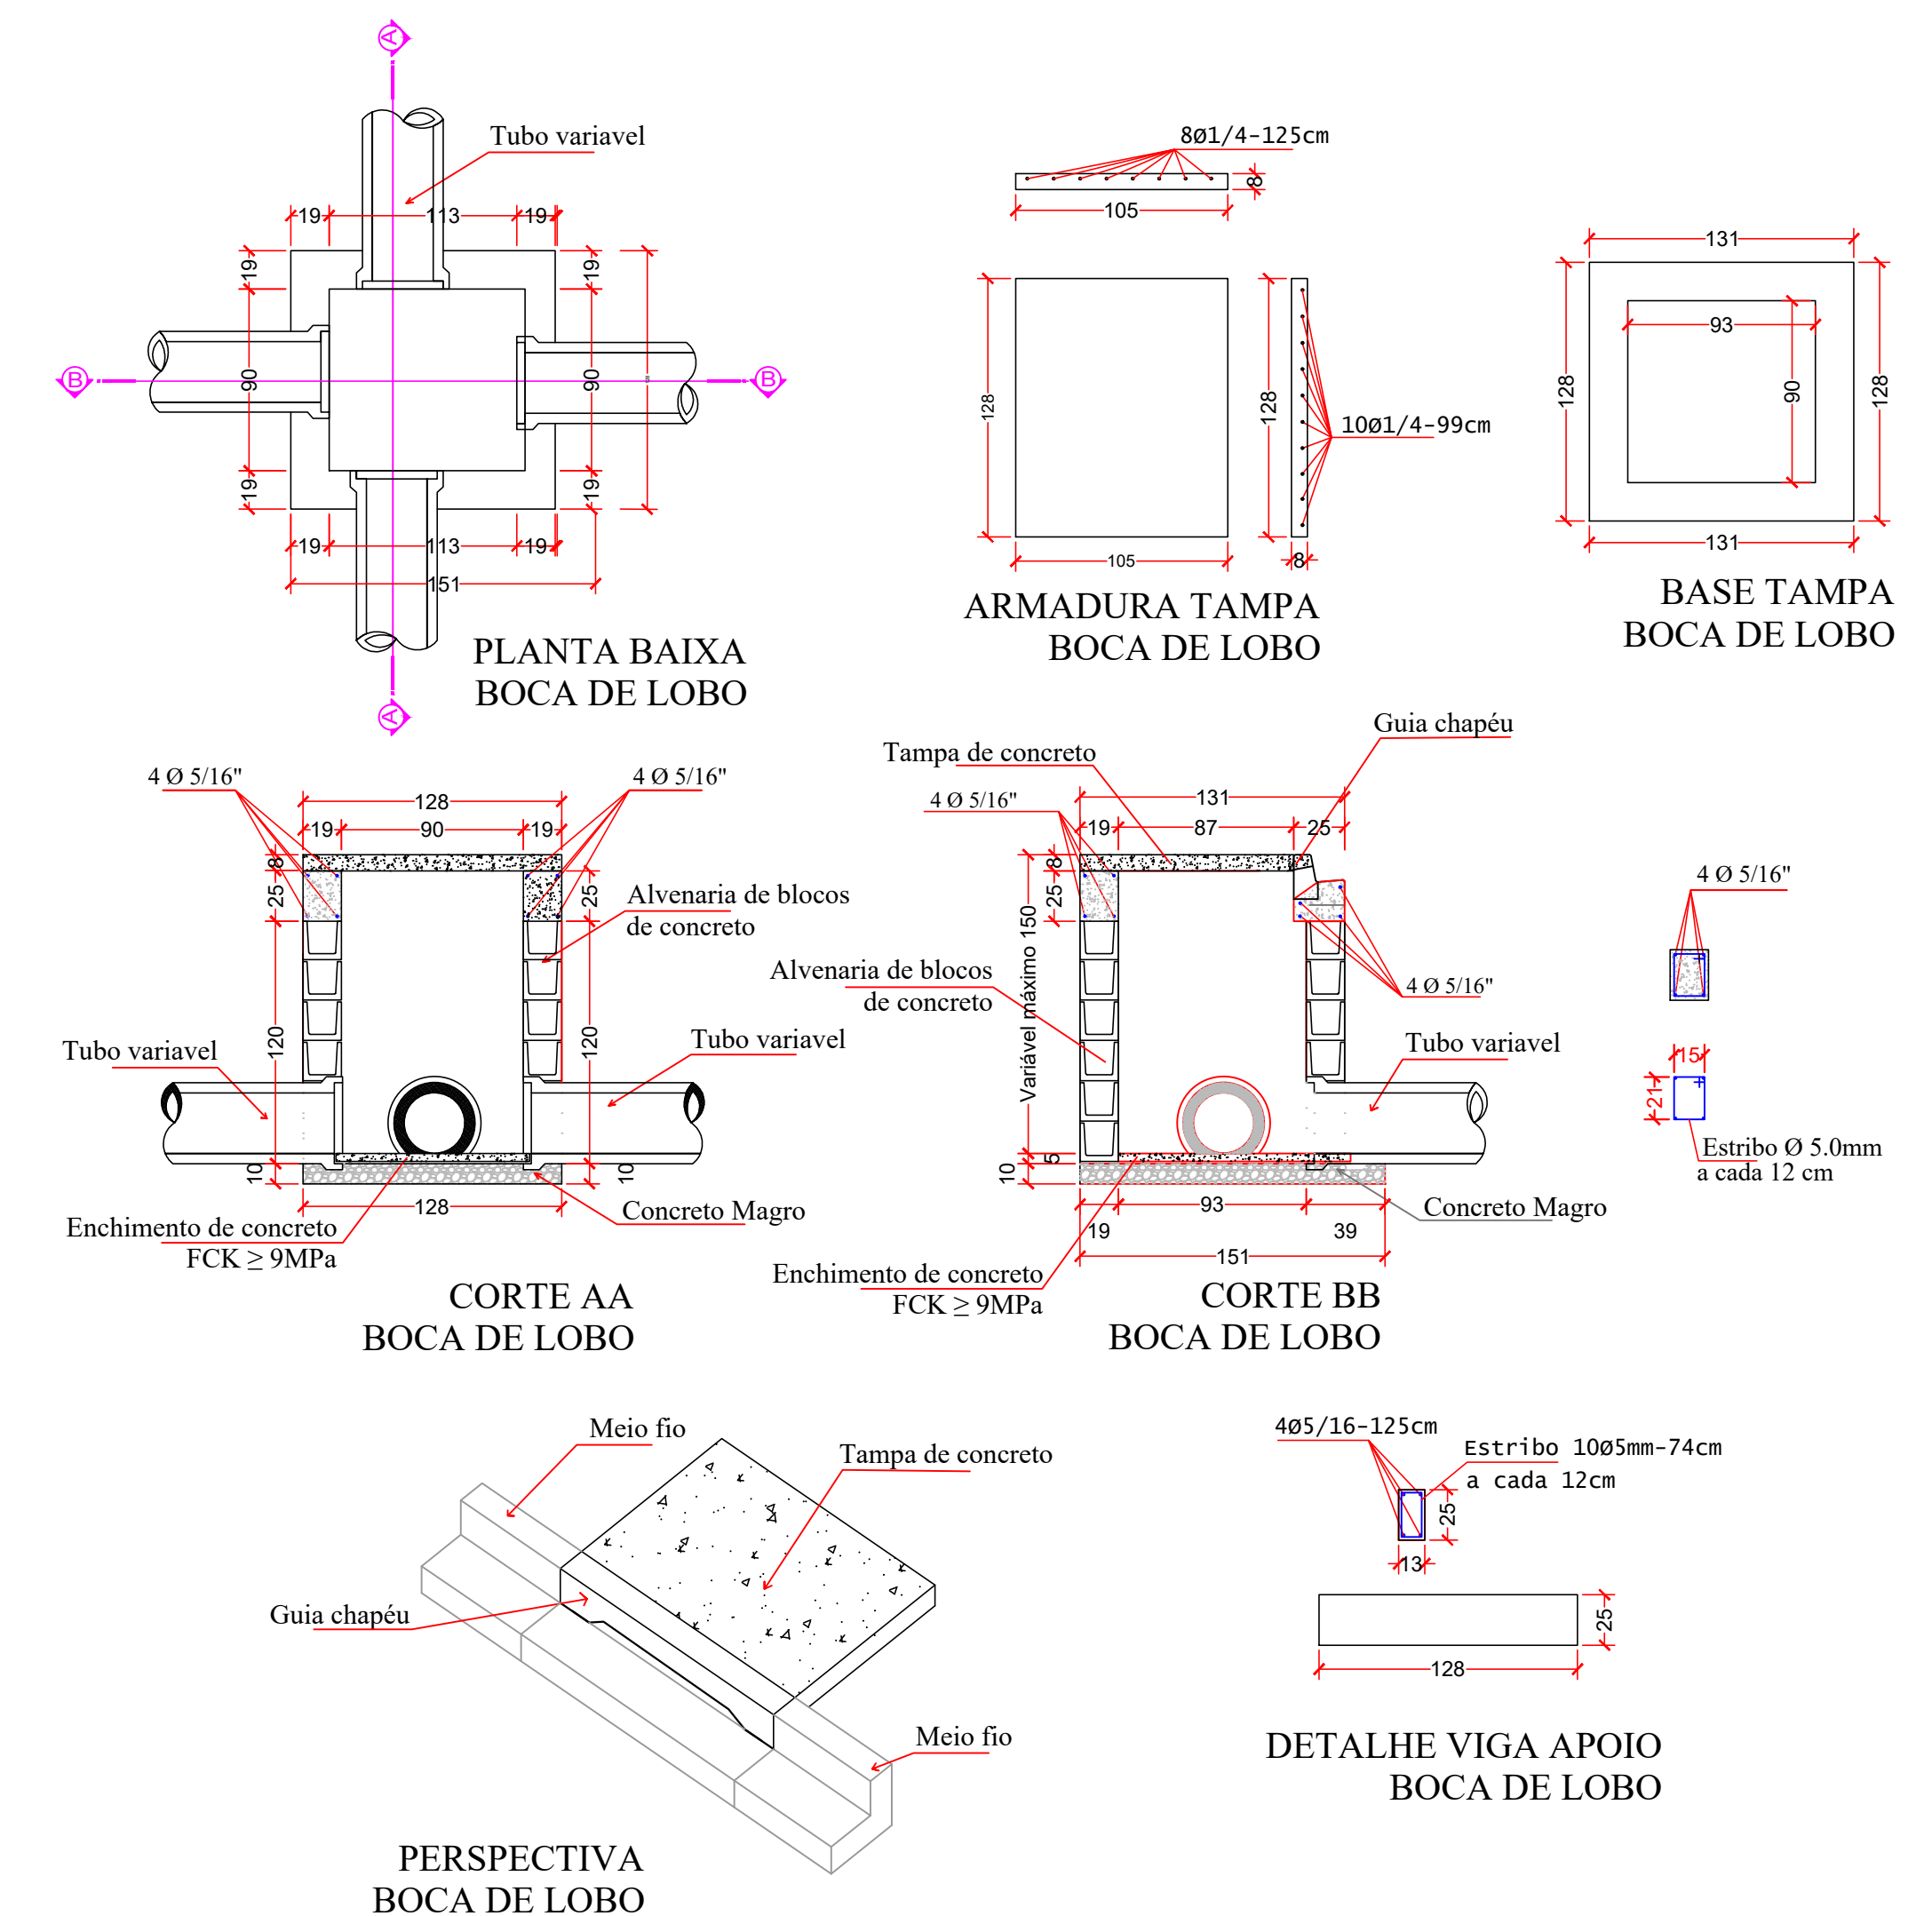

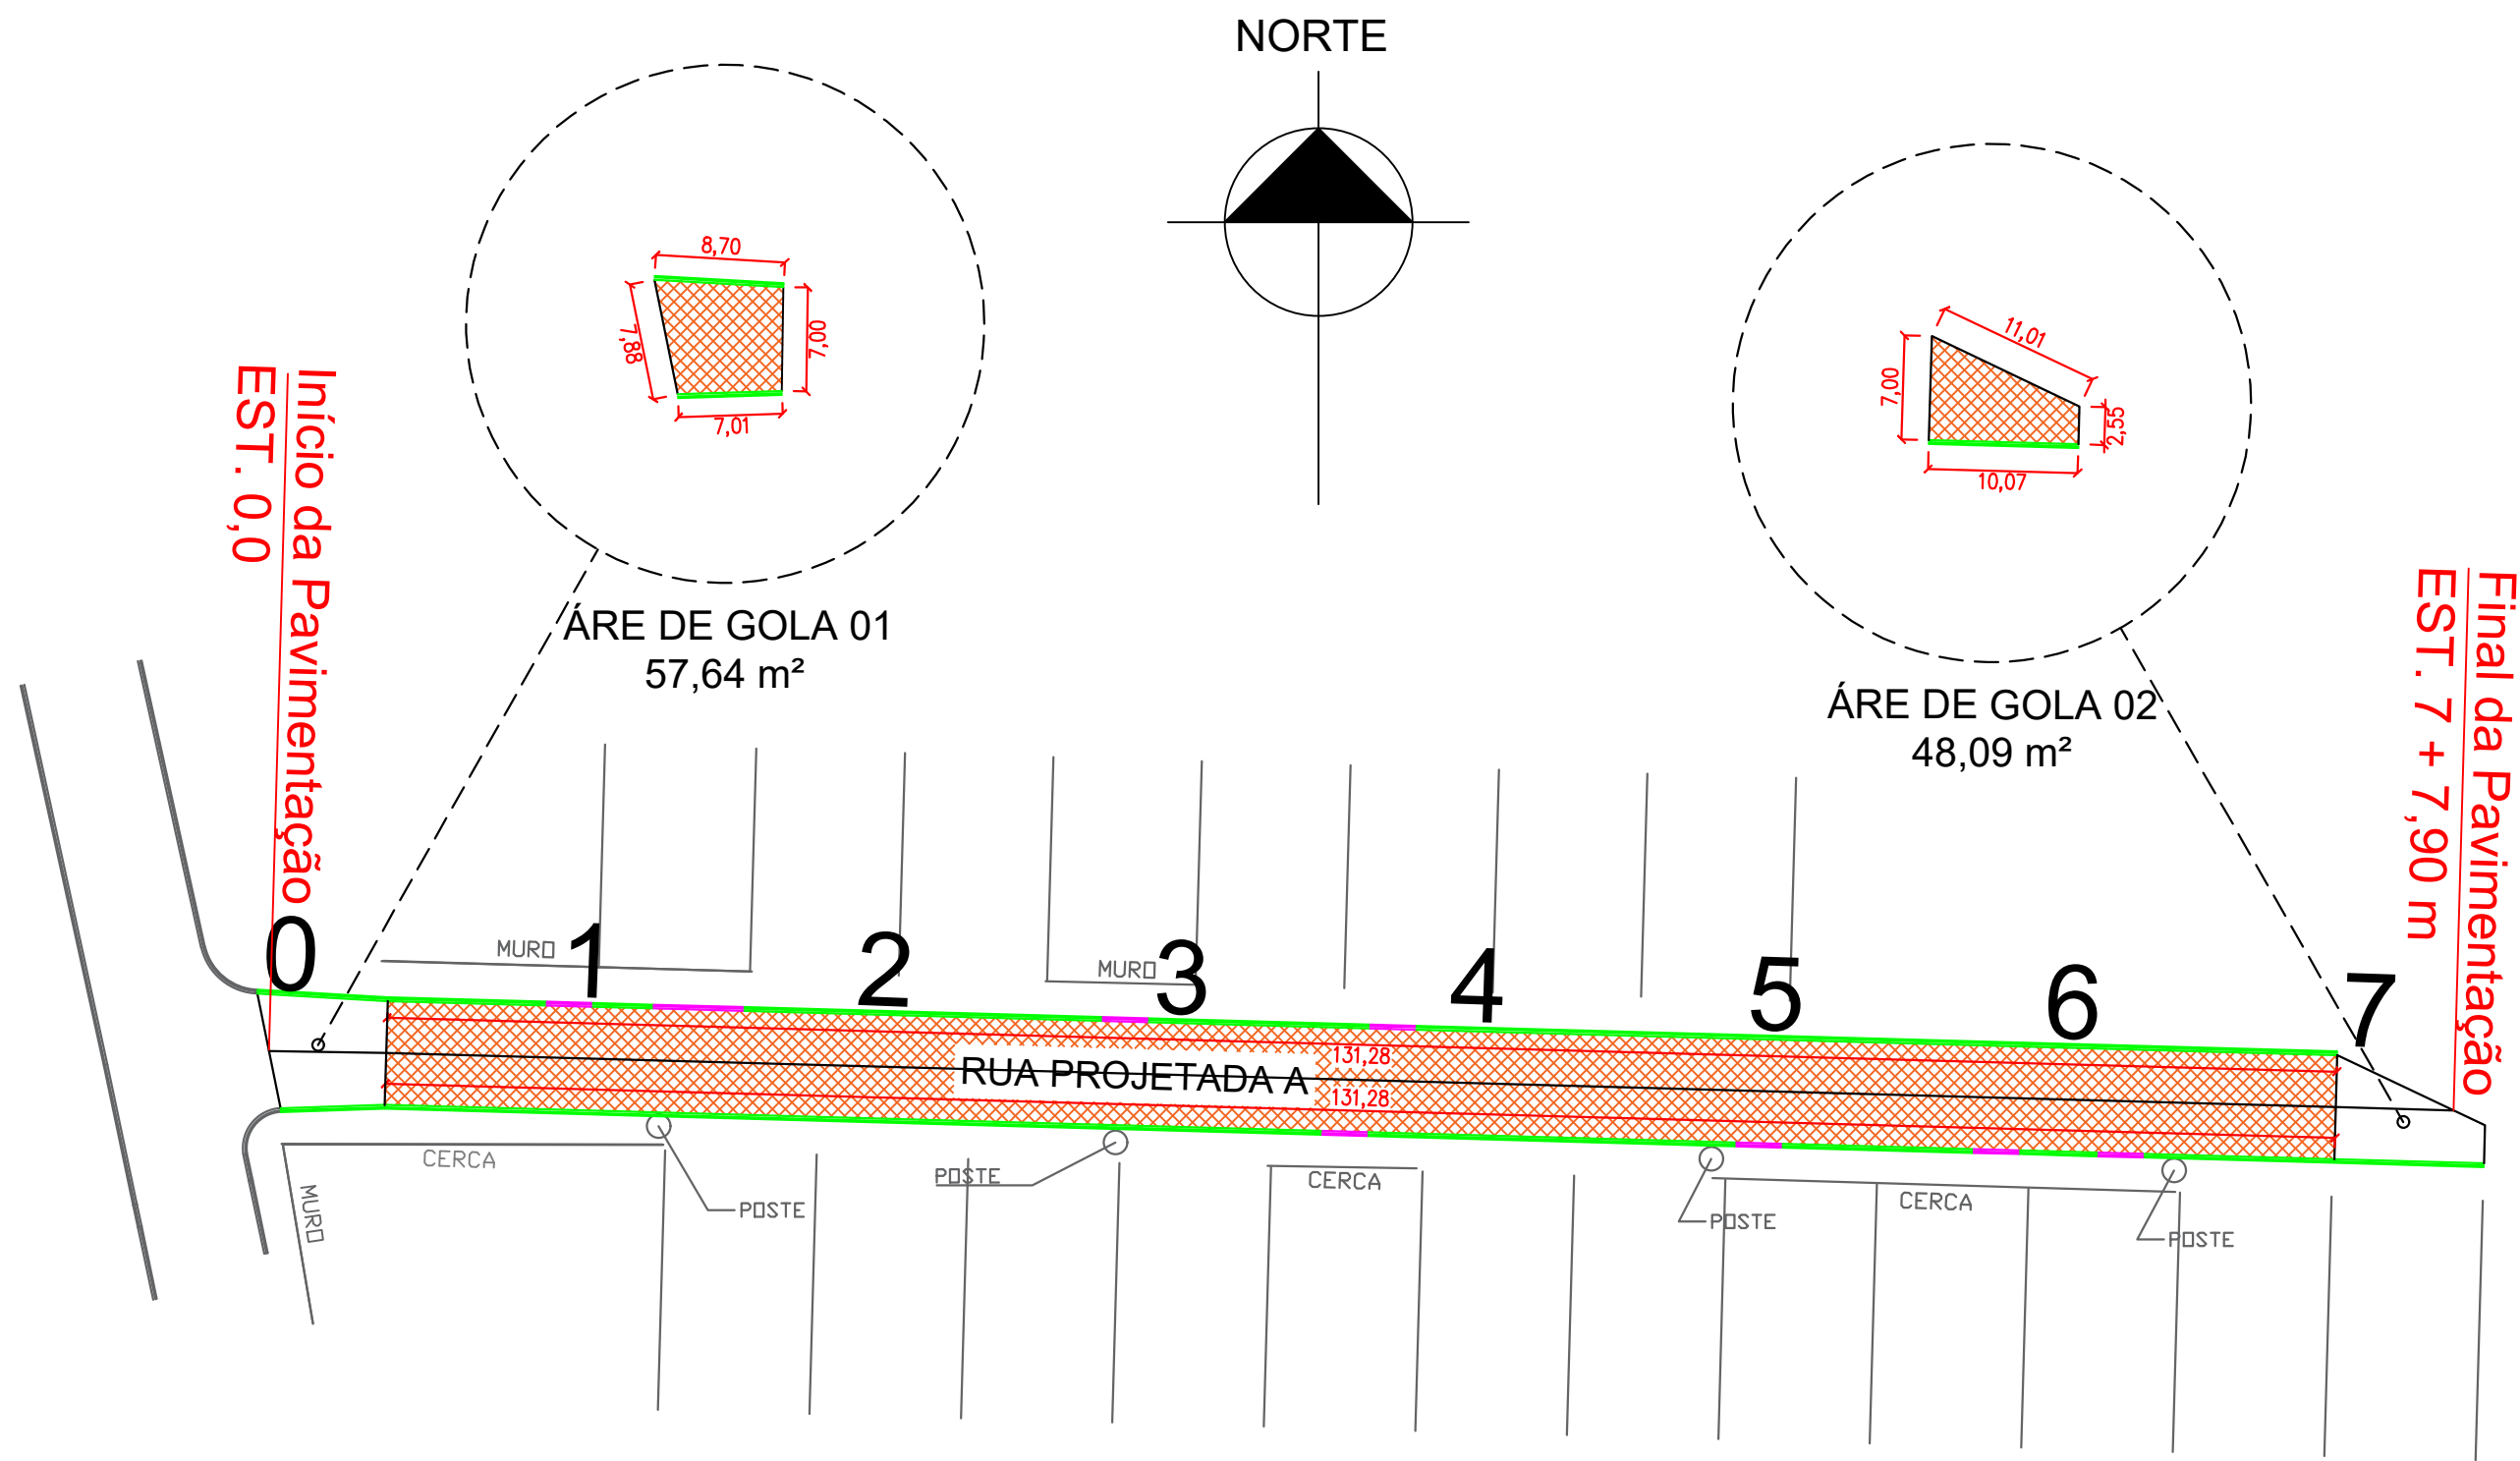


PLANTA DE PAVIMENTAÇÃO
ESCALA 1 : 500


LEGENDA:

- PAVIMENTO EXISTENTE
- ÁREA A SER PAVIMENTADA
- MEIO-FIO EXISTENTE
- MEIO-FIO A EXECUTAR


PAVIMENTAÇÃO											
Rua	Trecho	Extensão (m)	Largura (m)	Área de Pavimentação (m²)	Macadame (m³)	Brita Graduada (m³)	Meio-fio a executar (m)	Meio-fio rebaixado a executar (m)	Macadame (m³) (sob meio-fio)	CBUQ (m³)	CBUQ (ton)
Rua Projetada A	Área de Gola 01		57,64	57,64	8,65	8,65	15,70	-	0,59	2,88	7,59
	Rua Projetada A	131,28	7,00	918,96	137,84	137,84	235,65	27,00	9,85	45,95	120,94
	Área de Gola 02		48,09	48,09	7,21	7,21	10,07	-	0,38	2,40	6,33
	TOTAL			1.024,69	153,70	153,70	261,42	27,00	10,82	51,23	134,85

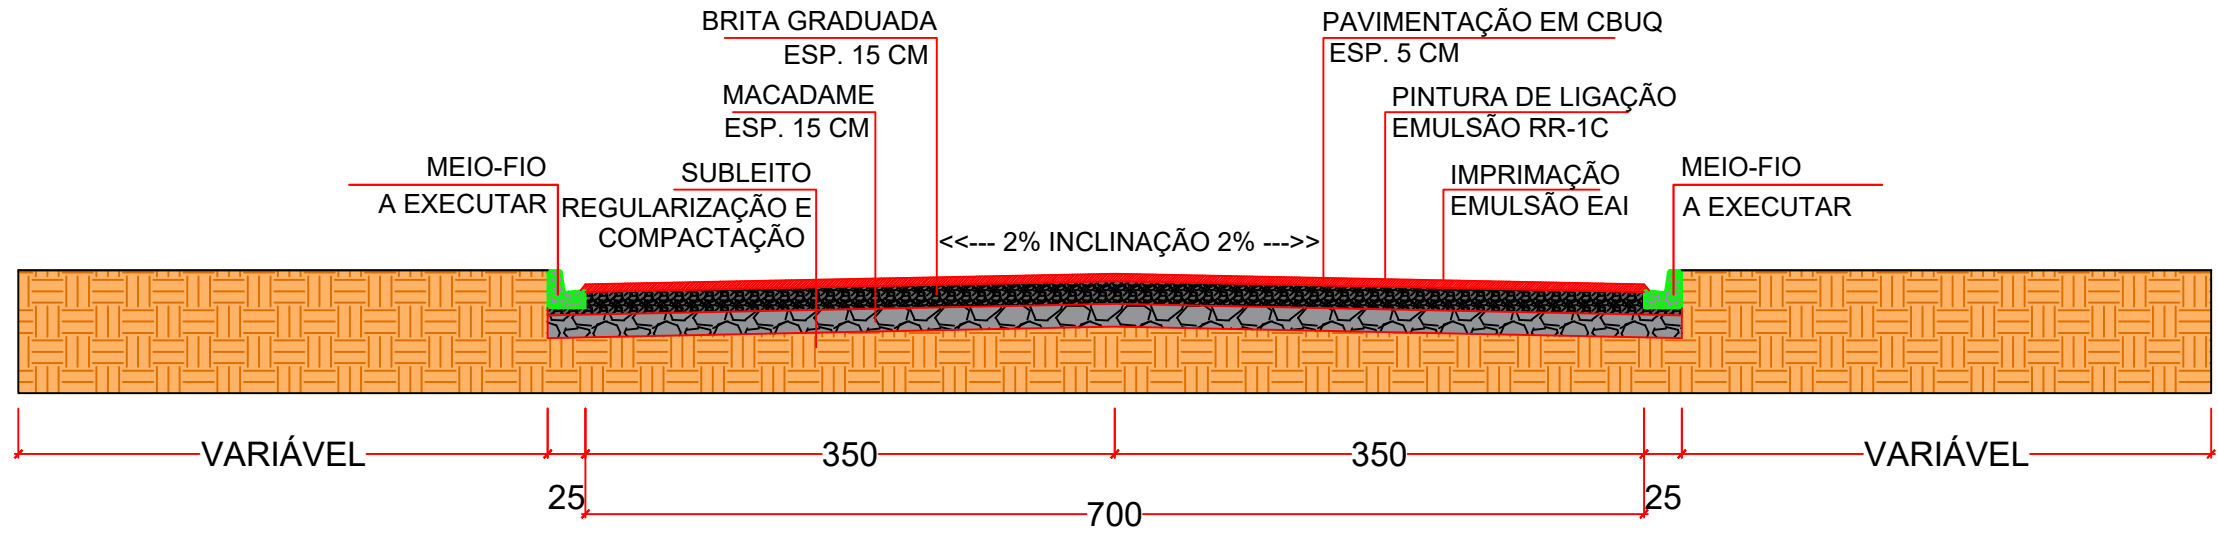

CORTE B - B'
ESCALA 1 : 50

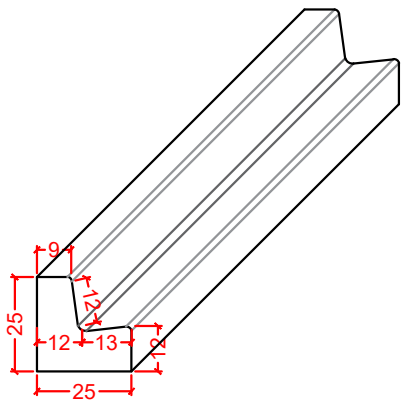

MEIO FIO TIPO 2
ESCALA 1 : 20

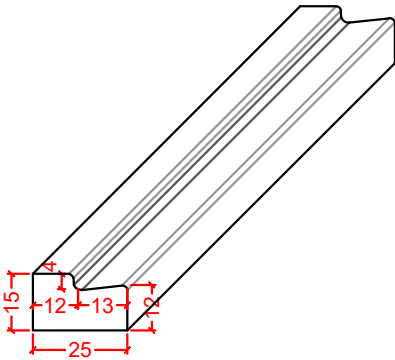

MEIO FIO TIPO 7
ESCALA 1 : 20

PREFEITURA MUNICIPAL DE SANTA MARIA DO OESTE

CNPJ: 95.684.544/0001-26


Rua José de França Pereira, nº 10 - Fone: (42) 3644-1137 CEP: 85230-000 - Santa Maria do Oeste - Paraná

PAVIMENTAÇÃO ASFÁLTICA
RUA PROJETADA A - SANTA MARIA DO OESTE

PROJETO DE PAVIMENTAÇÃO

APROVAÇÕES	DESENHO	DATA	ÚLTIMA REVISÃO
	Bruno C. de Campos	31/07/2025	16/09/2025
PAVIMENTAÇÃO ASFÁLTICA Área de Pavimentação: 1.024,69 m²			


RESPONSÁVEL TÉCNICO:	PROPORLENTE:	ESCALAS:
Documento assinado digitalmente KAWANE LAIS RODRIGUES MARTINS Data: 10/10/2025 09:53:28-0300 Verifique em: https://validar.dig.gov.br	OSCAR DELGADO A autoridade para a emissão deste documento em: https://validar.dig.gov.br	Indicadas
Kawane L. R. Martins CREA-PR 203.031/D	Oscar Delgado PREFEITO MUNICIPAL	PRANCHAS: 04/06

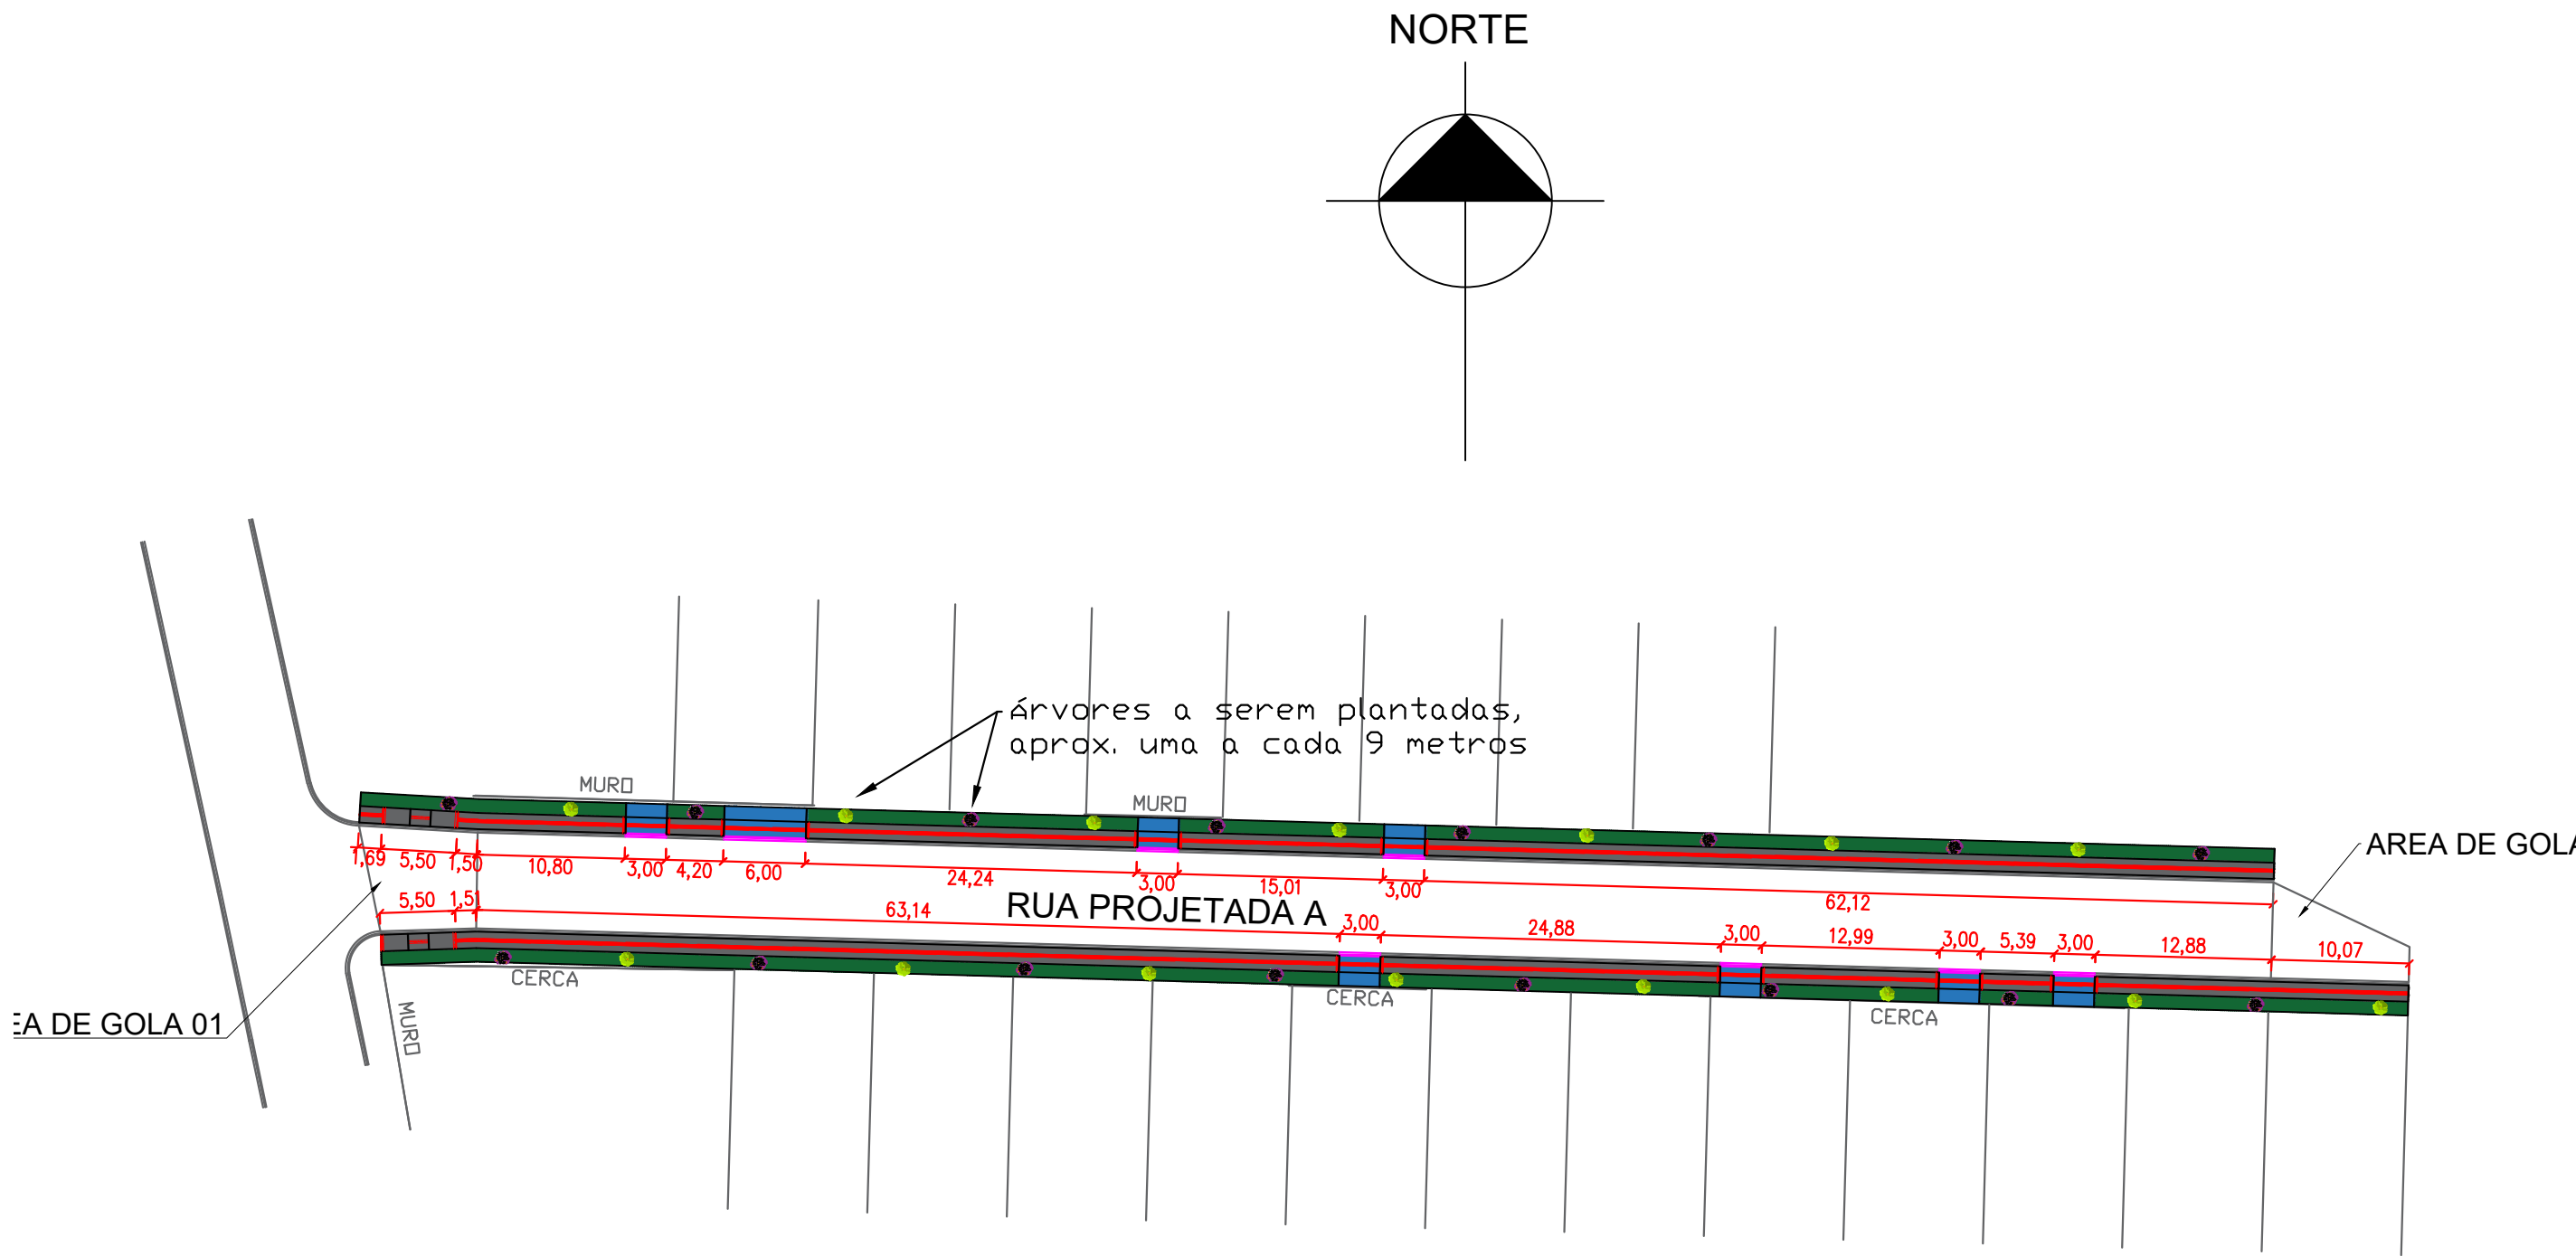


PLANTA DE URBANISMO
ESCALA 1 : 500

LEGENDA:

- CALÇADA EM CONCRETO A EXECUTAR
- ACESSO DE VEÍCULO
- PISO TÁTIL DIRECIONAL
- PISO TÁTIL ALERTA
- GRAMA
- ÁRVORES
- RAMPA DE ACESSIBILIDADE

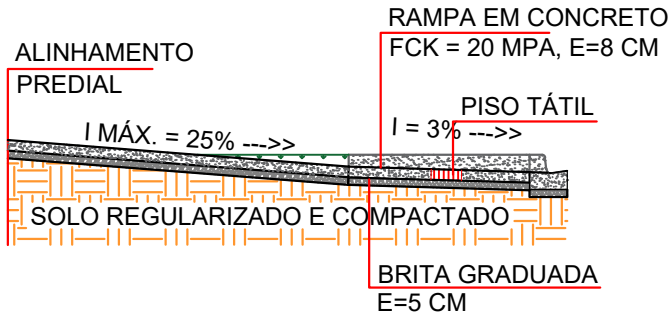


CORTE - ACESSO DE VEÍCULOS P/ CALÇADA 1,20M
ESCALA 1 : 50

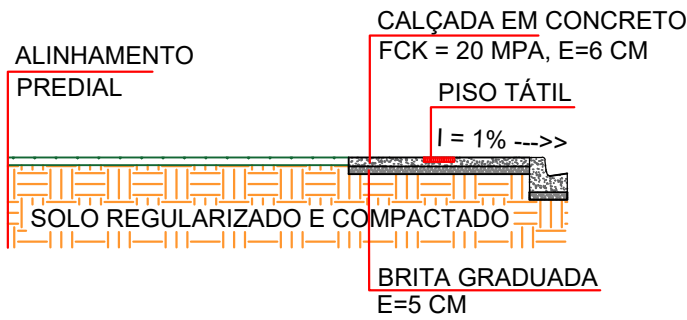


CORTE - CALÇADA 1,20M
ESCALA 1 : 50

URBANIZAÇÃO								
Rua	Trecho	Regularização e compactação (m²)	Aterro Lateral (m³)	Calçada em concreto (m²)	Piso tátil (m²)	Rampa de acessibilidade Tipo 2 (und)	Grama (m²)	Árvores (und)
Rua Projetada A	Rua Projetada A	630,07	63,01	247,15	58,67	2,00	261,25	31,00
	TOTAL	630,07	63,01	247,15	58,67	2,00	261,25	31,00

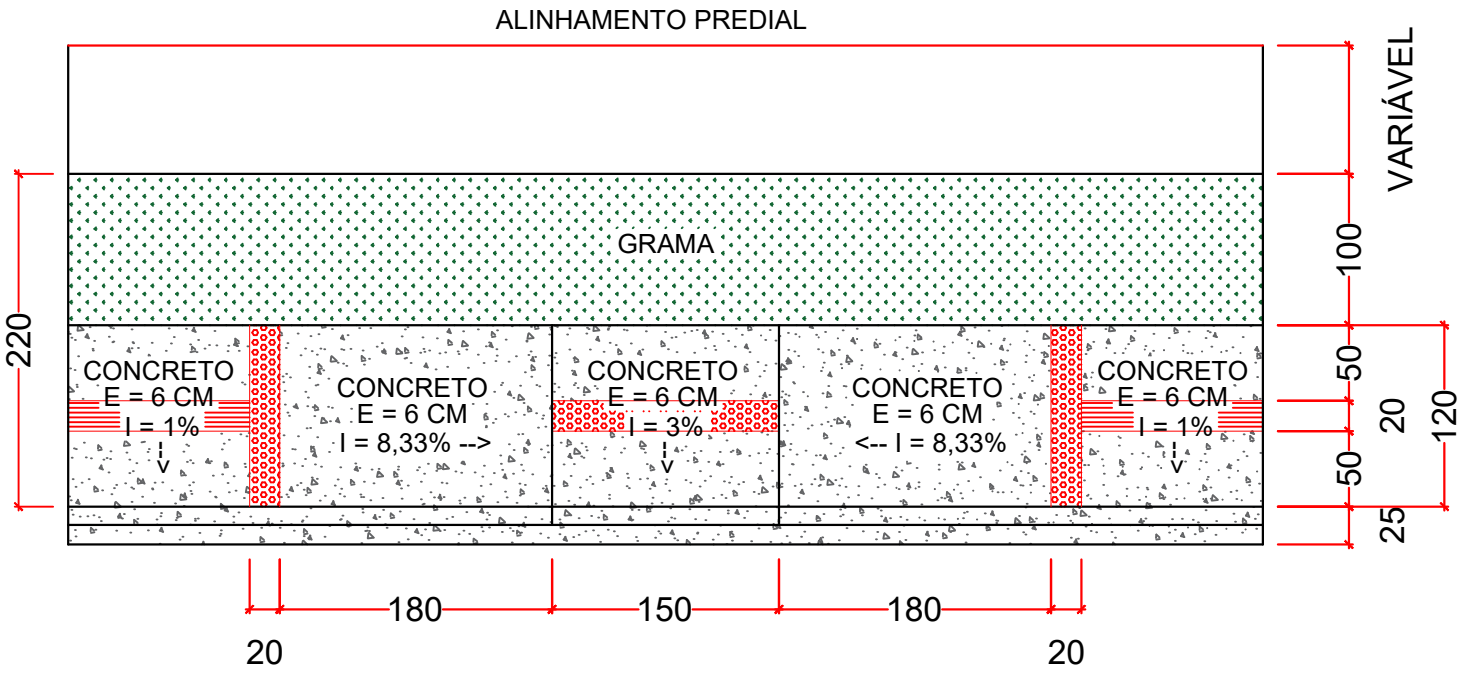

RAMPA DE ACESSIBILIDADE
ESCALA 1 : 50

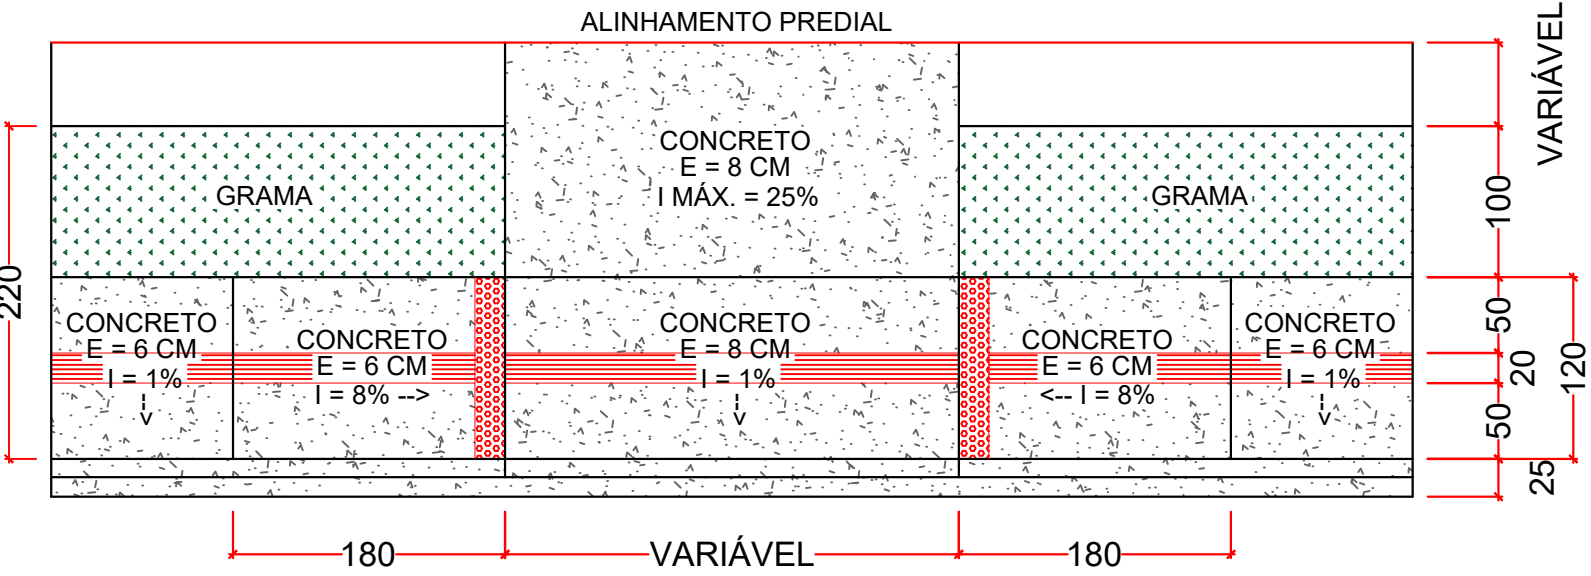

ACESSO DE VEÍCULOS
ESCALA 1 : 50

PREFEITURA MUNICIPAL DE SANTA MARIA DO OESTE

CNPJ: 95.684.544/0001-26

Rua José de França Pereira, nº 10 - Fone: (42) 3644-1137 CEP: 85230-000 - Santa Maria do Oeste - Paraná

OBRA:

PAVIMENTAÇÃO ASFÁLTICA
RUA PROJETADA A - SANTA MARIA DO OESTE

PROJETO DE URBANIZAÇÃO

APROVAÇÕES	DESENHO	DATA	ÚLTIMA REVISÃO
	Bruno C. de Campos	31/07/2025	16/09/2025

PAVIMENTAÇÃO ASFÁLTICA
Área de Pavimentação: 1.024,69 m²

RESPONSÁVEL TÉCNICO:
Documento assinado digitalmente
KAWANE LAIS RODRIGUES MARTINS
Data: 16/09/2025 17:03:46-0300
Verifique em: <https://validar.sil.gov.br>

Kawane L. R. Martins
CREA-PR 203.031/D

PROPORLENTE:
Documento assinado digitalmente
OSCAR DELGADO
Data: 16/09/2025 17:03:46-0300
Verifique em: <https://validar.sil.gov.br>


Oscar Delgado
PREFEITO MUNICIPAL

ESCALAS:


Indicadas

PRANCHAS:

05/06

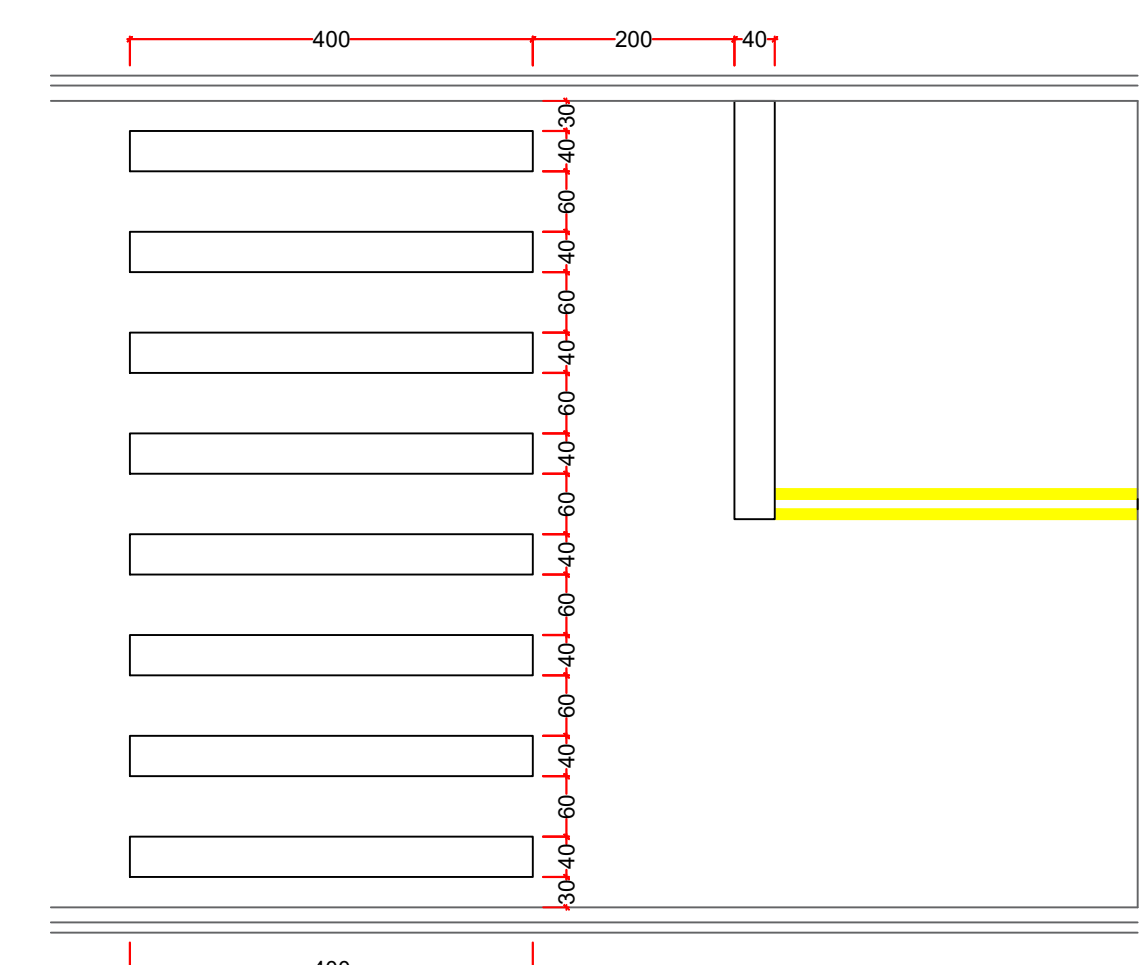

SINALIZAÇÃO				
Rua	Trecho	Sinalização horizontal (m²)	Instalação de placa R-1 "Pare" (UND)	Instalação de placa de Logradouro (UND)
Rua Projetada A	Rua Projetada A	68,10	1,00	1,00
	TOTAL	68,10	1,00	1,00

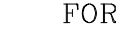FORMA		COR	
	FUNDO	AZUL	
	LETRAS	BRANCA	
	FAIXA	BRANCA	
ALTURA (M)		0,25	
COMPRIMENTO (M)		0,50	
FAIXA (M)		0,018	

SINAL		COR	
FORMA	CÓDIGO		
	R-1	FUNDO	VERMELHA
		ORLA INTERNA	BRANCA
		ORLA EXTERNA	VERMELHA
		LETRAS	BRANCA
LADO (M)			0,35
ORLA INTERNA BRANCA (M)			0,028
ORLA EXTERNA VERMELHA (M)			0,014