


- LEGENDA**
- Alinhamento Predial
 - Meio Fio ALTO: 188M
 - Meio Fio BAIXO: 142,00m
 - Pavimentação Asfáltica em CBUQ

TRECHO 01
PAVIMENTO SEÇÃO TIPO 01
Largura A: 10,00 metros
Largura B: 10,00 metros
Comprimento C: 125,50 metros
Comprimento D: 125,50 metros
Área Total: 1.330,36 m²

TRECHO 02
PAVIMENTO SEÇÃO TIPO 02
Largura A: 6,00 metros
Largura B: 6,00 metros
Comprimento C: 130,06 metros
Comprimento D: 135,40 metros
Área Total: 807,35 m²

TRECHO 03
PAVIMENTO SEÇÃO TIPO 03
Raio : 10,00 metros
Área Total: 314,15 m²


Área Total: 2451,86 m²

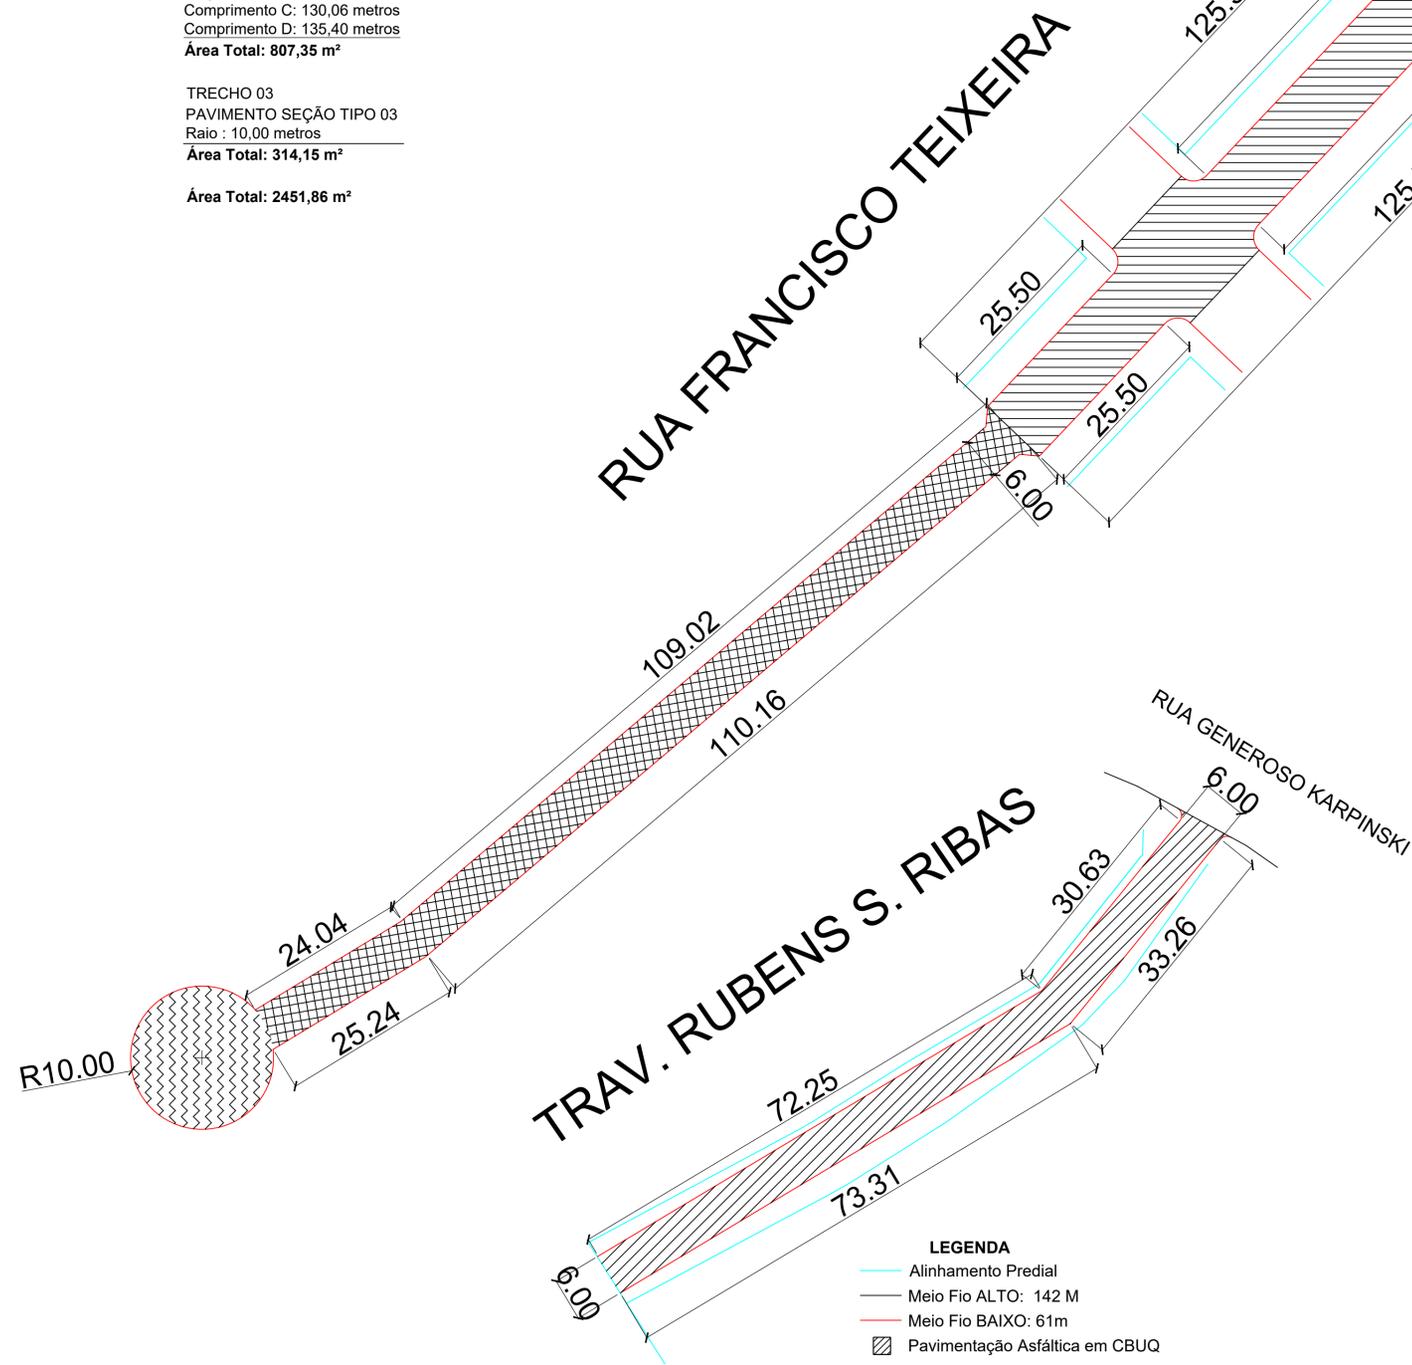


- LEGENDA**
- Alinhamento Predial
 - Meio Fio ALTO: 142 M
 - Meio Fio BAIXO: 61m
 - Pavimentação Asfáltica em CBUQ

TRECHO 05
PAVIMENTO SEÇÃO TIPO 02
Largura A: 6,00 metros
Largura B: 6,00 metros
Comprimento C: 102,88 metros
Comprimento D: 106,57 metros
Área Total: 636,35m²


PLANTA DE GEOMÉTRICA - TRECHOS INDIVIDUAIS
Escala: 1/500

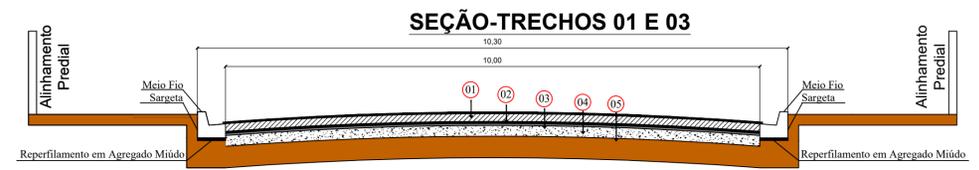


- TIPO DE PAVIMENTAÇÃO EM CBUQ**
- 01 Concreto Betuminoso a Quente - CBUQ Espessura 4,00cm
 - 02 Pintura de Ligação RR1C
 - 03 Imprimação CM-30 (CMPI)
 - 04 Base Macadame Esp. = 20,00 cm
 - 05 Solo Estabilizado

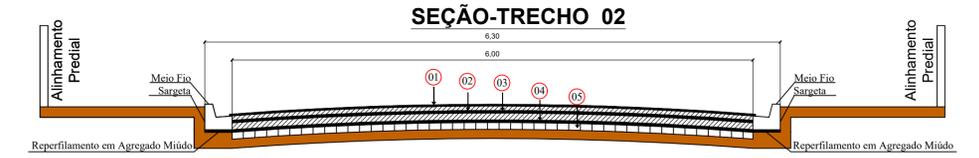

- TIPO DE PAVIMENTAÇÃO EM CBUQ**
- 01 Concreto Betuminoso a Quente - CBUQ Espessura 4,00cm
 - 02 Pintura de Ligação RR1C
 - 03 Imprimação CM-30 (CMPI)
 - 04 Base Macadame Esp. = 20,00 cm
 - 05 Solo Estabilizado

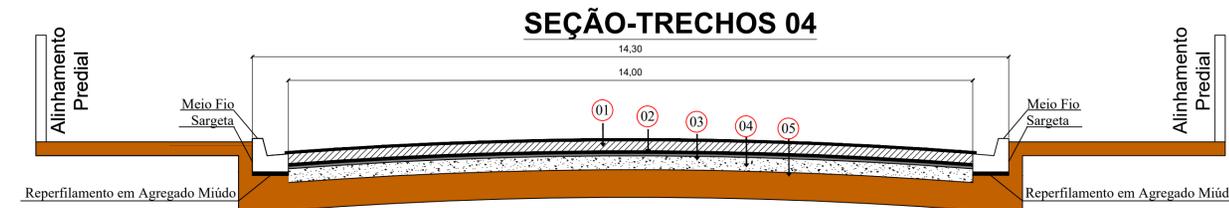

- TIPO DE PAVIMENTAÇÃO EM CBUQ**
- 01 Concreto Betuminoso a Quente - CBUQ Espessura 4,00cm
 - 02 Pintura de Ligação RR1C
 - 03 Imprimação CM-30 (CMPI)
 - 04 Base Macadame Esp. = 20,00 cm
 - 05 Solo Estabilizado

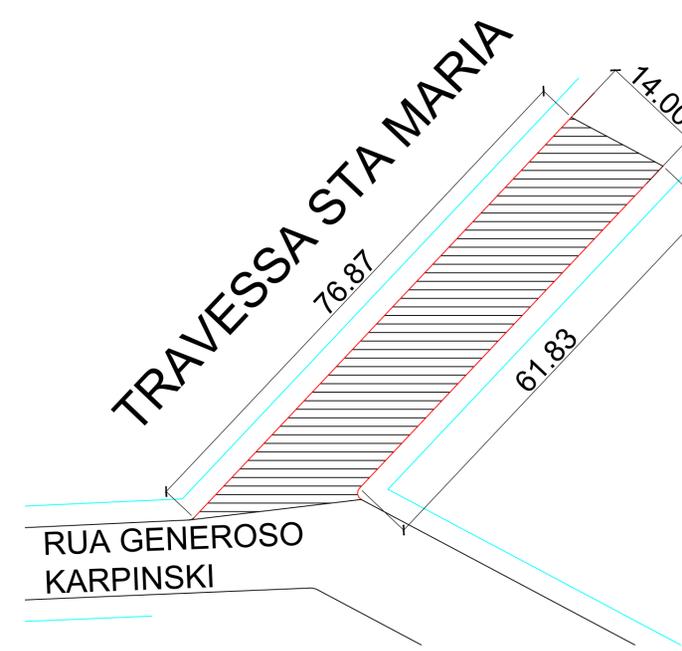

- LEGENDA**
- Alinhamento Predial
 - Meio Fio ALTO: 45M
 - Meio Fio BAIXO: 45 M
 - Pavimentação Asfáltica em CBUQ

TRECHO 04
PAVIMENTO SEÇÃO TIPO 01
Largura A: 14,00 metros
Largura B: 14,00 metros
Comprimento C: 76,87 metros
Comprimento D: 61,83 metros
Área Total: 991,90m²

PREFEITURA MUNICIPAL DE SANTA MARIA DO OESTE

CNPJ: 95.684.544/0001-26

Rua José de França Pereira, nº 10 - Fone: (42) 3544-1137 CEP: 85230-000 - Santa Maria do Oeste - Paraná

OBRA: PAVIMENTAÇÃO ASFÁLTICA EM CBUQ
RUAS DO QUADRO URBANO - SANTA MARIA DO OESTE-PR

PROJETO DE ARQUITETÔNICO

APROVAÇÕES	DESENHO	DATA	ÚLTIMA REVISÃO
	GIOVANNI OTTONI	04/04/2022	05/04/2022

RUA FRANCISCO TEIXEIRA: 2.451,86M²
TRAV. STA MARIA: 991,90M²
TRAV. RUBENS S. RIBAS: 636,35M²
PAV. ASFÁLTICO E BASE
Trecho: 4.080,11 m²

RESPONSÁVEL TÉCNICO	PROJONTE	ESCALAS
Jaime Luiz de Oliveira CREA-PR 29087/D	OSCAR DELGADO PREFEITO MUNICIPAL	Indicadas
		FRANQUIA: 03/03