

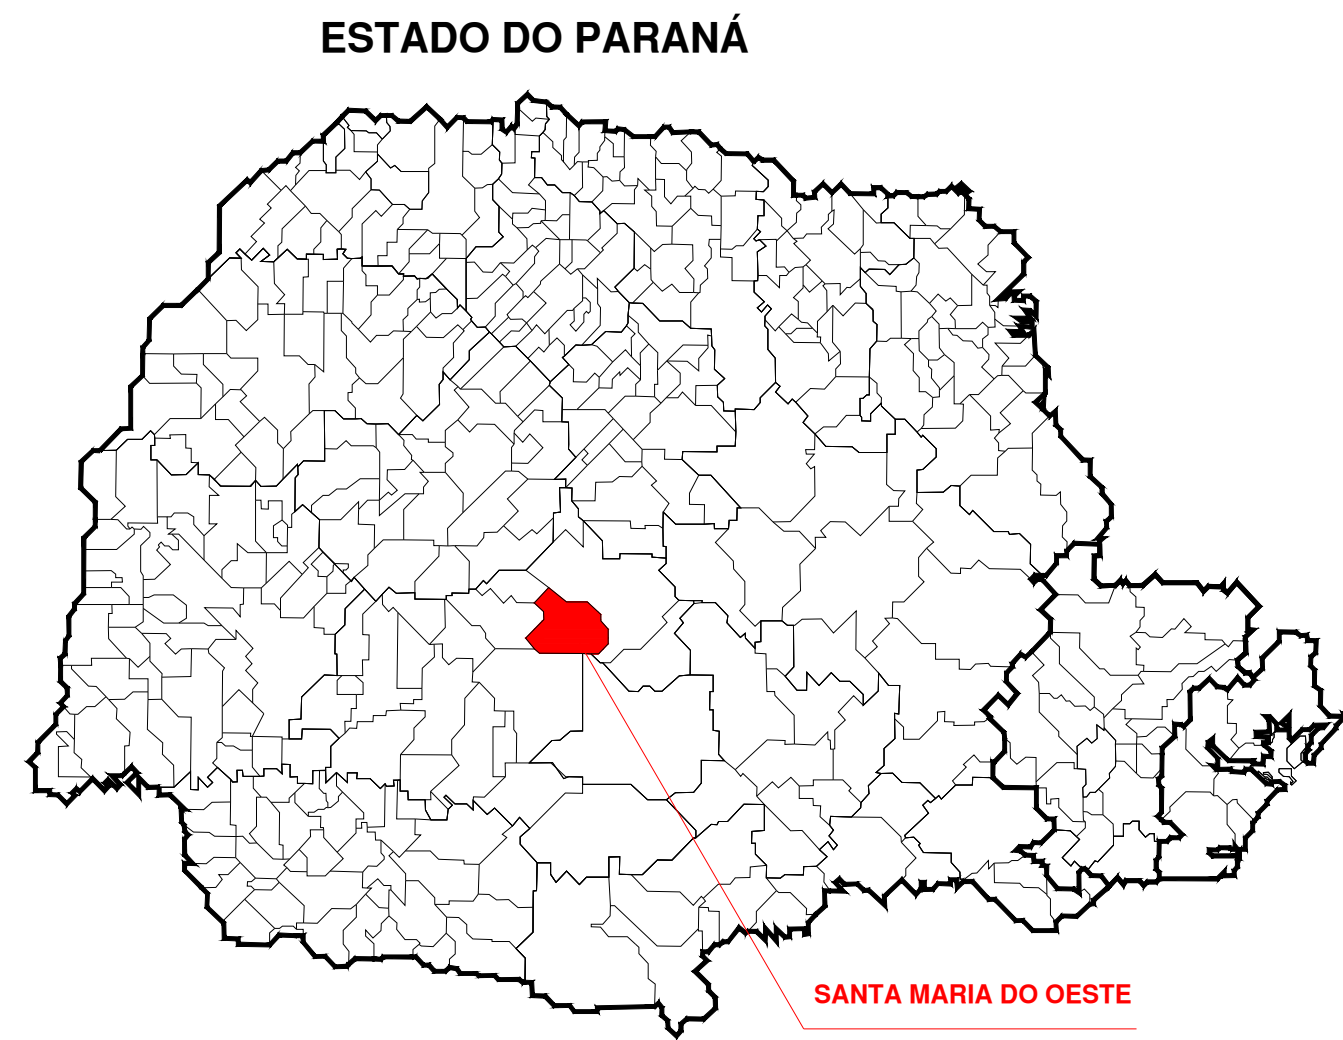


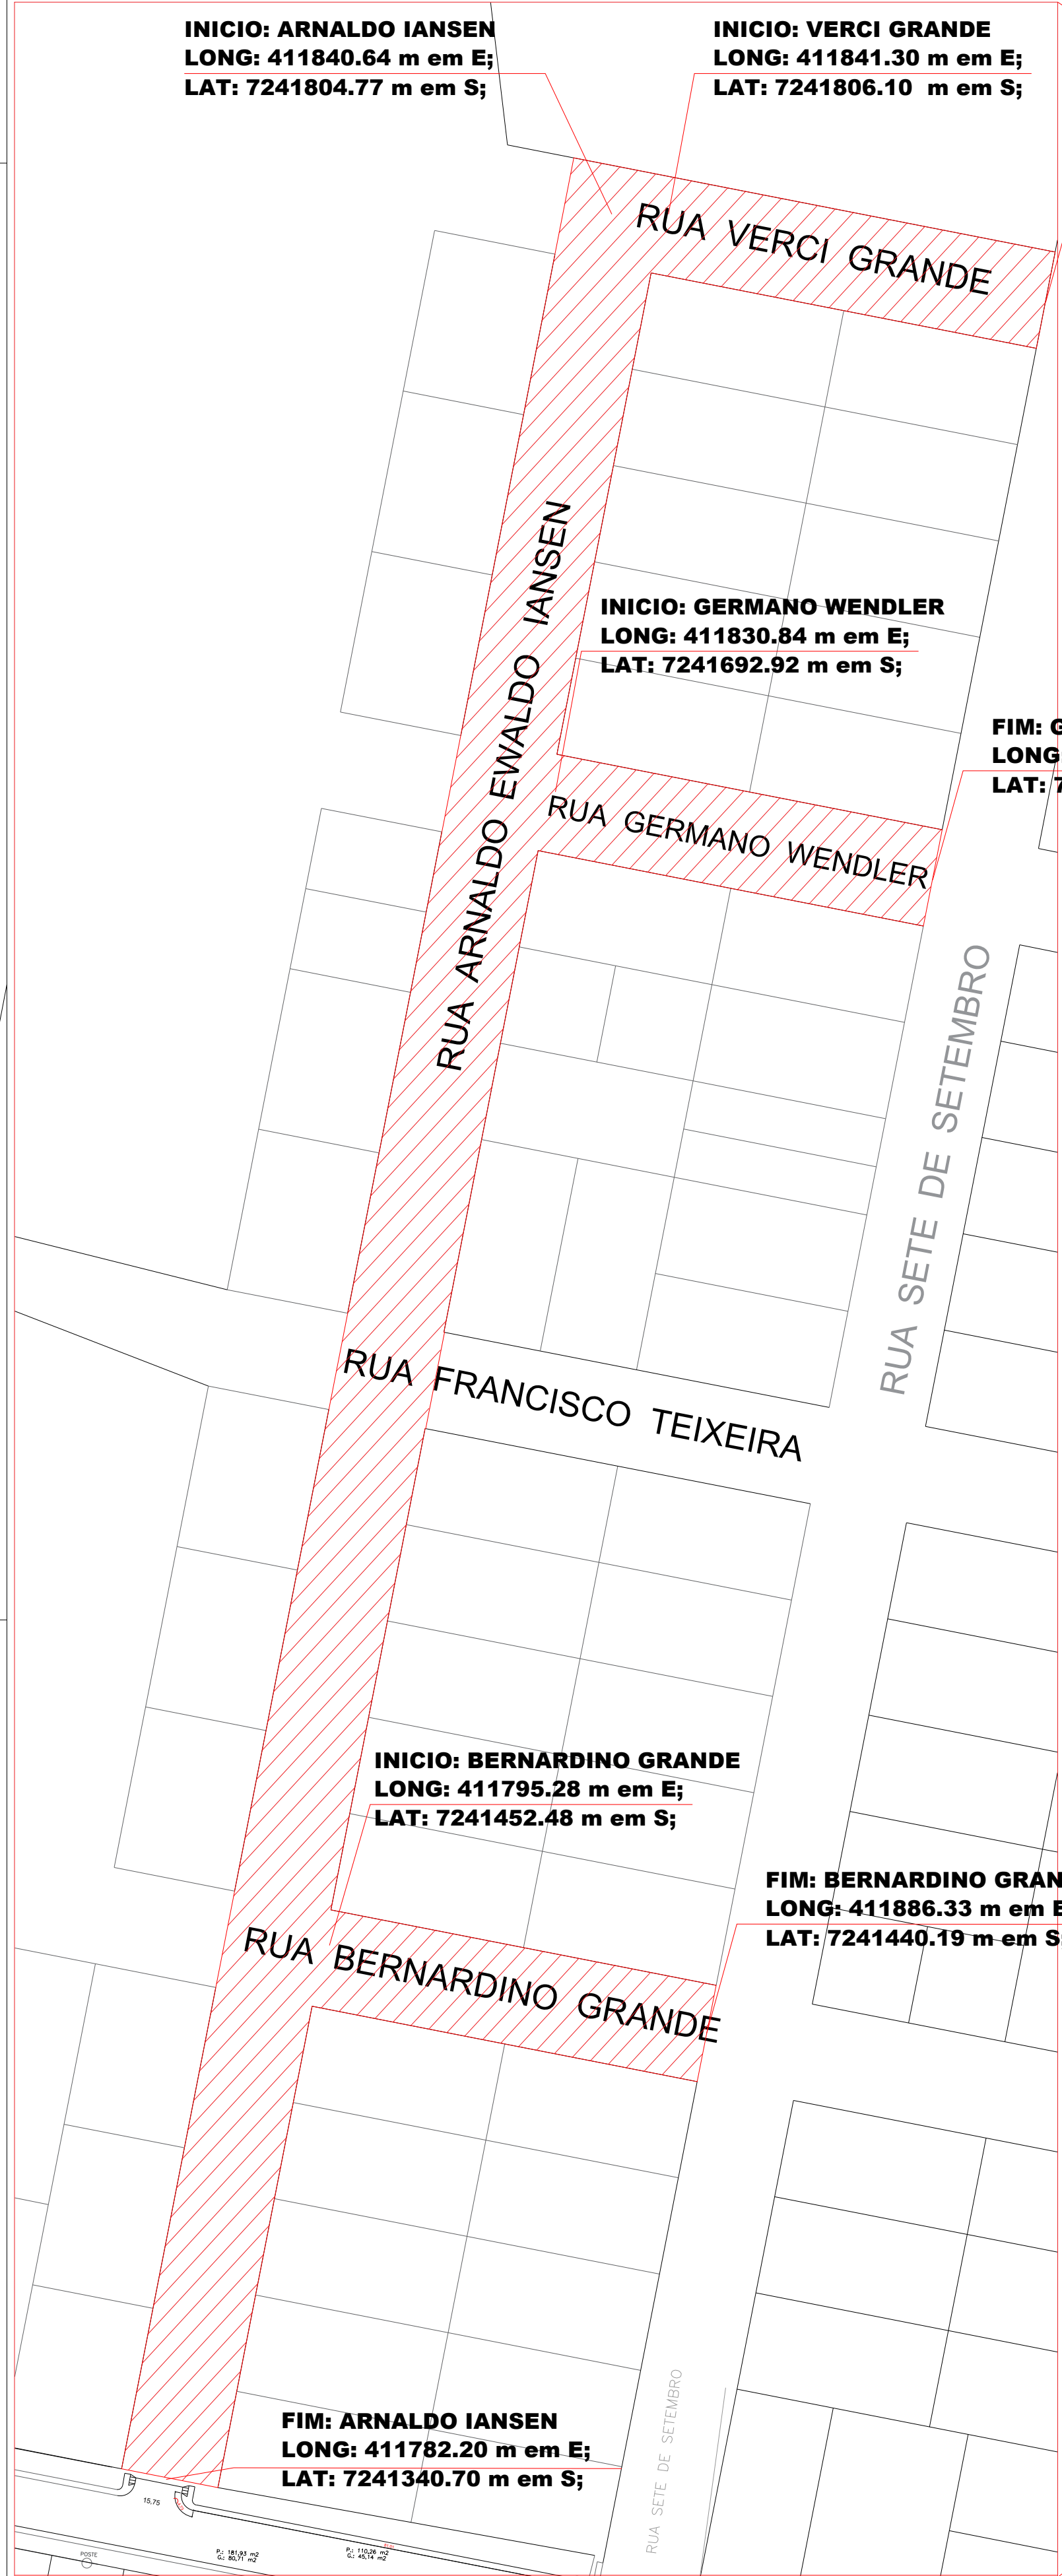


NORTE

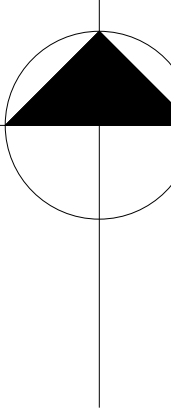

TRECHO A SER PAVIMENTADO
RUA ARNALDO JANSEN E TRAVESSAS


ESCALA 1 : 1000

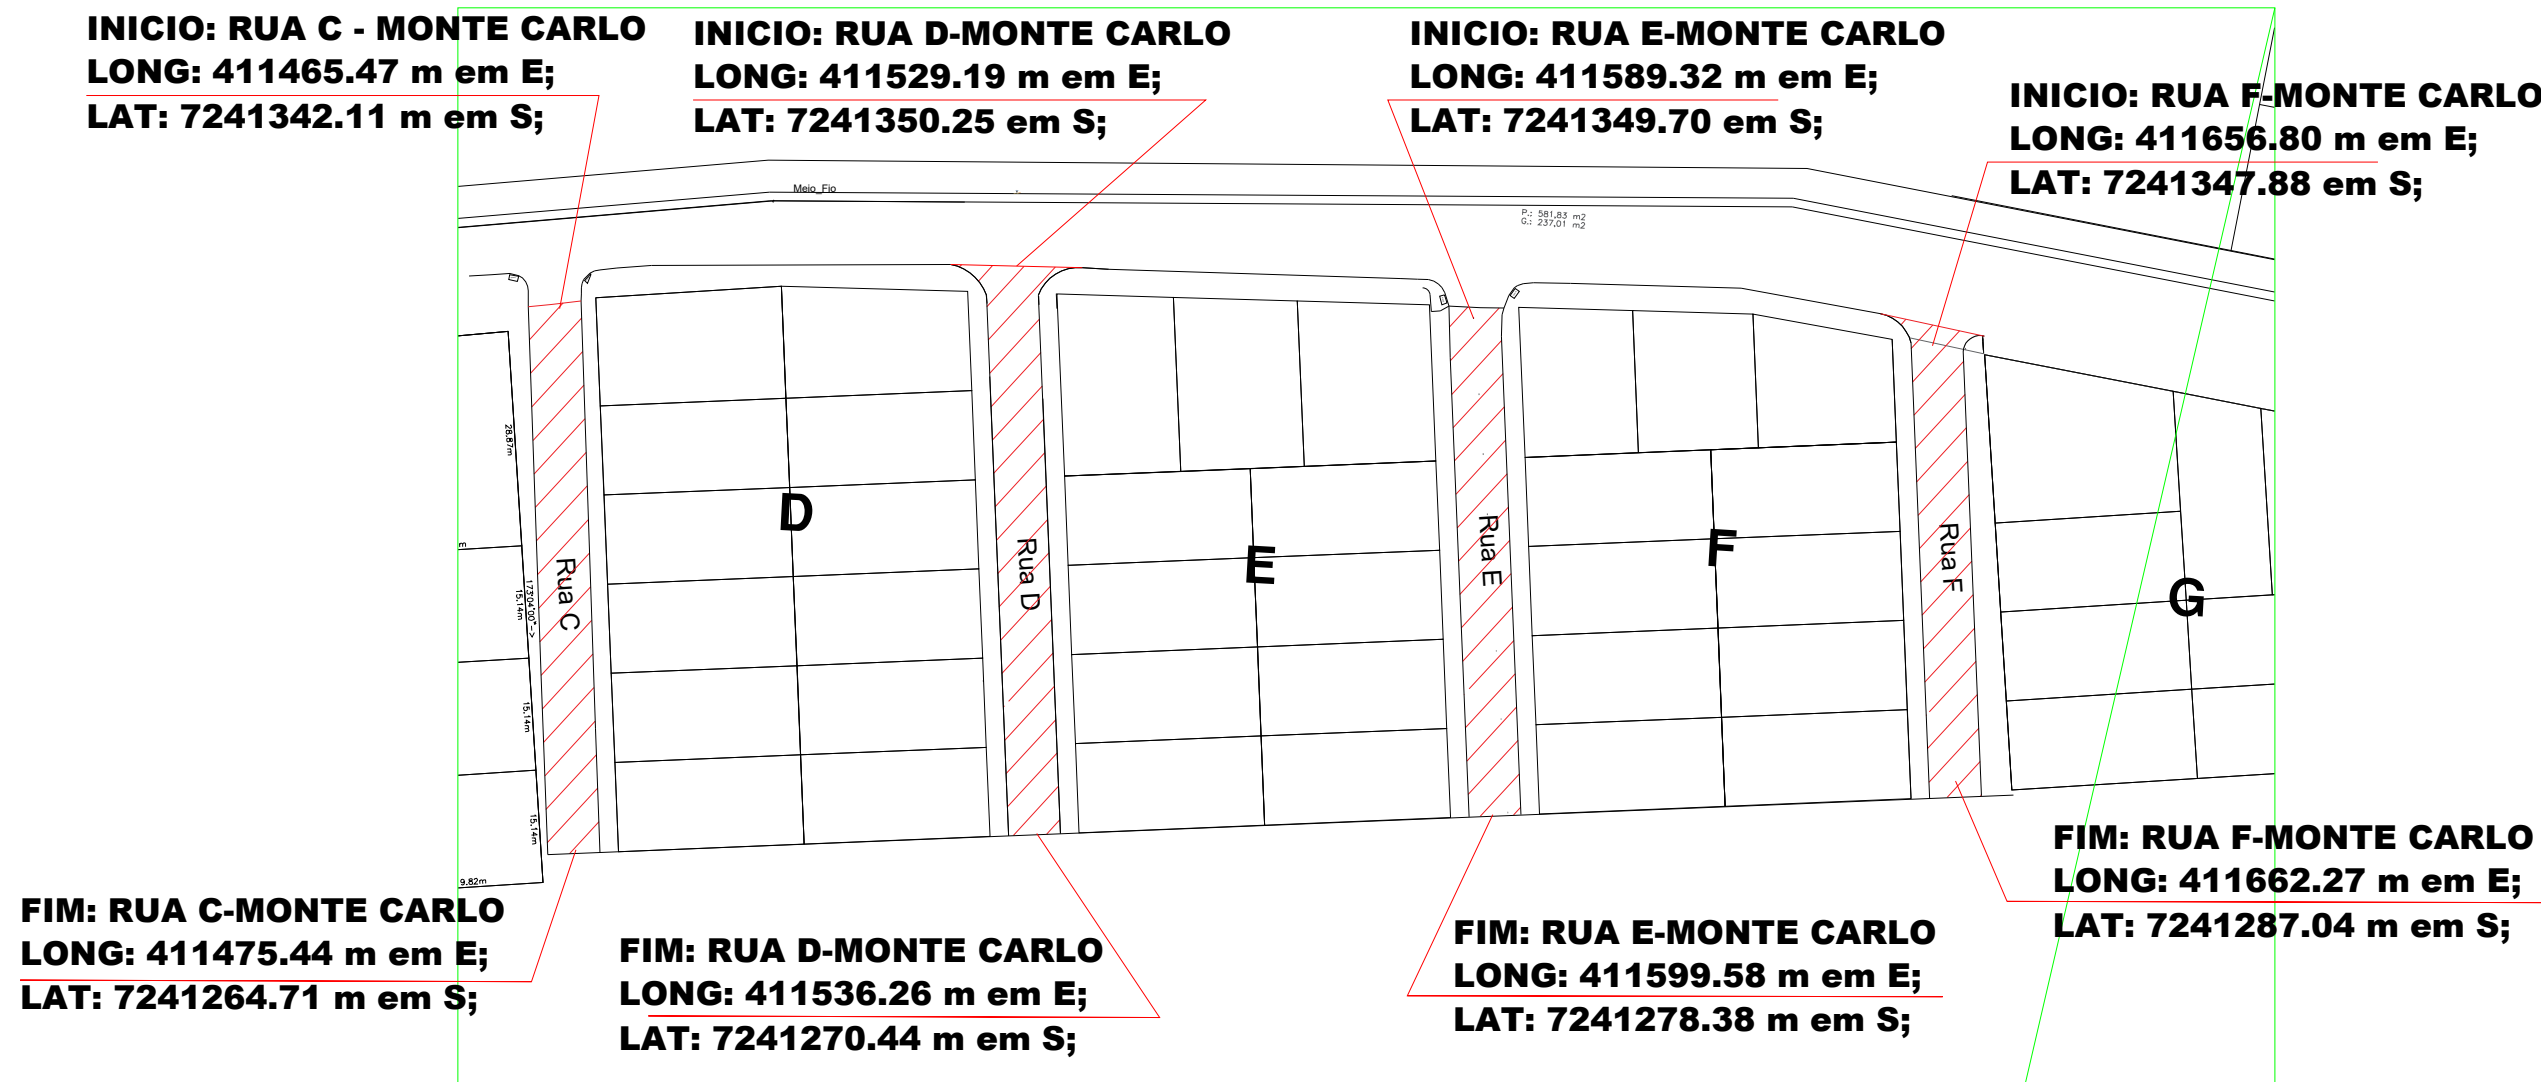

TRECHO A SER PAVIMENTADO
LOTEAMENTO MONTE CARLO

ESCALA 1 : 1000

INICIO: PROJETADA A
LONG: 411840.64 m em E;
LAT: 7241804.77 m em S;

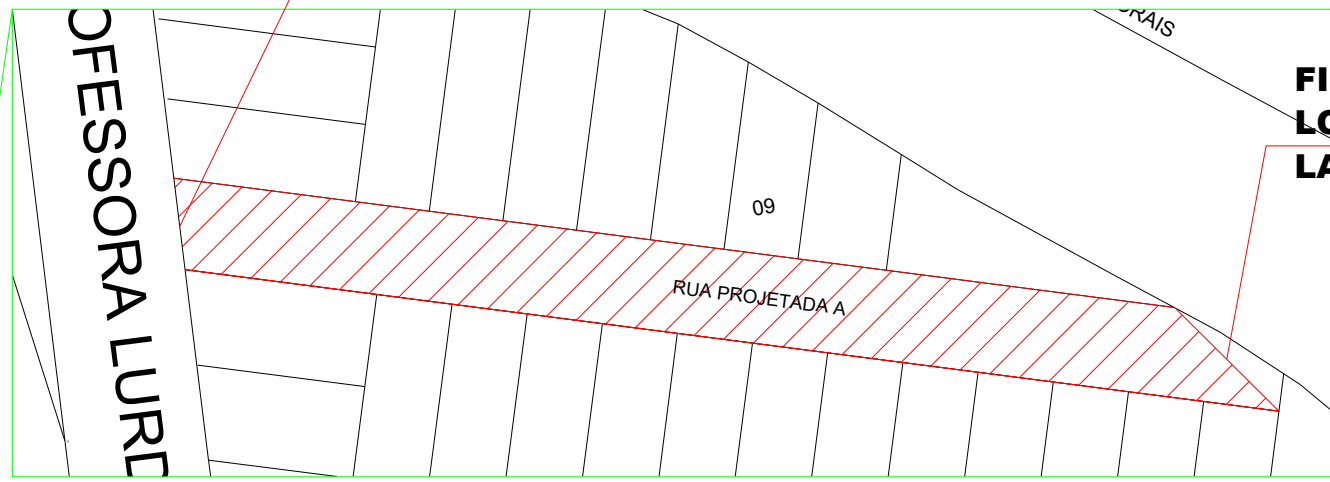

TRECHO A SER PAVIMENTADO
RUA PROJETADA A

ESCALA 1 : 1000

INICIO: RUA B - SANTA RITA
LONG: 412981.63 m em E;
LAT: 7241174.63 m em S;

FIM: RUA B-SANTA RITA
LONG: 412956.82 em E;
LAT: 7241125.30 m em S;

INICIO: RUA E-SANTA RITA
LONG: 413046.80 em E;
LAT: 7241085.97 m em S;

FIM: RUA E-SANTA RITA
LONG: 413023.73 em E;
LAT: 7241022.83 m em S;

FIM: RUA F-SANTA RITA
LONG: 412965.62 em E;
LAT: 7240993.85 m em S;

TRECHO A SER PAVIMENTADO
JARDIM SANTA RITA

ESCALA 1 : 1000

INICIO: RUA PEDRO SLITALSKI
LONG: 413261.81 em E;
LAT: 7240835.97 m em S;

INICIO: RUA NESSY TOMEM
LONG: 413281.22 em E;
LAT: 7240835.32 m em S;

FIM: RUA PEDRO SLITALSKI
LONG: 413314.49 em E;
LAT: 7240801.68 m em S;

FIM: RUA NESSY TOMEM
LONG: 413183.98 em E;
LAT: 7240716.07 m em S;

TRECHO A SER PAVIMENTADO
BNH-TRECHO 02

ESCALA 1 : 1000

FIM: RUA A-SUB50
LONG: 413038.00 em E;
LAT: 7240870.84 m em S;

INICIO: RUA B-SUB50
LONG: 413138.00 em E;
LAT: 7240912.47 m em S;

FIM: RUA PEDRO SLITALSKI
LONG: 413112.85 em E;
LAT: 7240932.39 m em S;

INICIO: RUA PEDRO SLITALSKI
LONG: 413199.65 em E;
LAT: 7240877.87 m em S;

INICIO: RUA LUCILA AGNES
LONG: 413198.79 em E;
LAT: 7240878.41 m em S;

FIM: RUA GENI CALDAS
LONG: 413013.63 em E;
LAT: 7240828.30 m em S;

FIM: RUA B-SUB50
LONG: 413066.36 em E;
LAT: 7240796.29 m em S;

INICIO: RUA GENI CALDAS
LONG: 413117.61 em E;
LAT: 7240760.42 m em S;

FIM: RUA LUCILA AGNES
LONG: 413117.60 em E;
LAT: 7240760.69 m em S;

TRECHO A SER PAVIMENTADO
SUB-50

ESCALA 1 : 1000

PREFEITURA MUNICIPAL DE SANTA MARIA DO OESTE

CNPJ: 95.684.544/0001-26

Rua João da França Pereira, nº 18 - Fone: (051) 3644.1151 - CEP: 80200-000 - Santa Maria do Oeste - Paraná

PAVIMENTAÇÃO ASFÁLTICA EM CBUQ

PLANTA DE LOCALIZAÇÃO GERAL

APROVAÇÕES	DESENHO	DATA	ÚLTIMA REVISÃO
	KAWANE L.R.MARTINS	25/08/2025	25/08/2025
PAVIMENTAÇÃO ASFÁLTICA Trechos: 18.418.21m²			
RESPONSÁVEL TÉCNICO	PROPOSTANTE	ESCALAS	
Kawane L.R.Martins CREA-PR 203.031/D	Oscar Delgado PREFEITO MUNICIPAL	Indicadas	
			PRONCHIA 01/01