
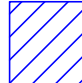
 
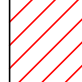
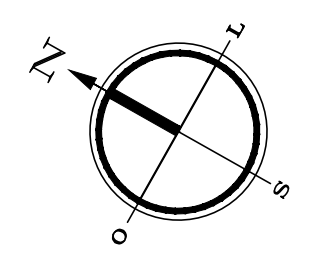
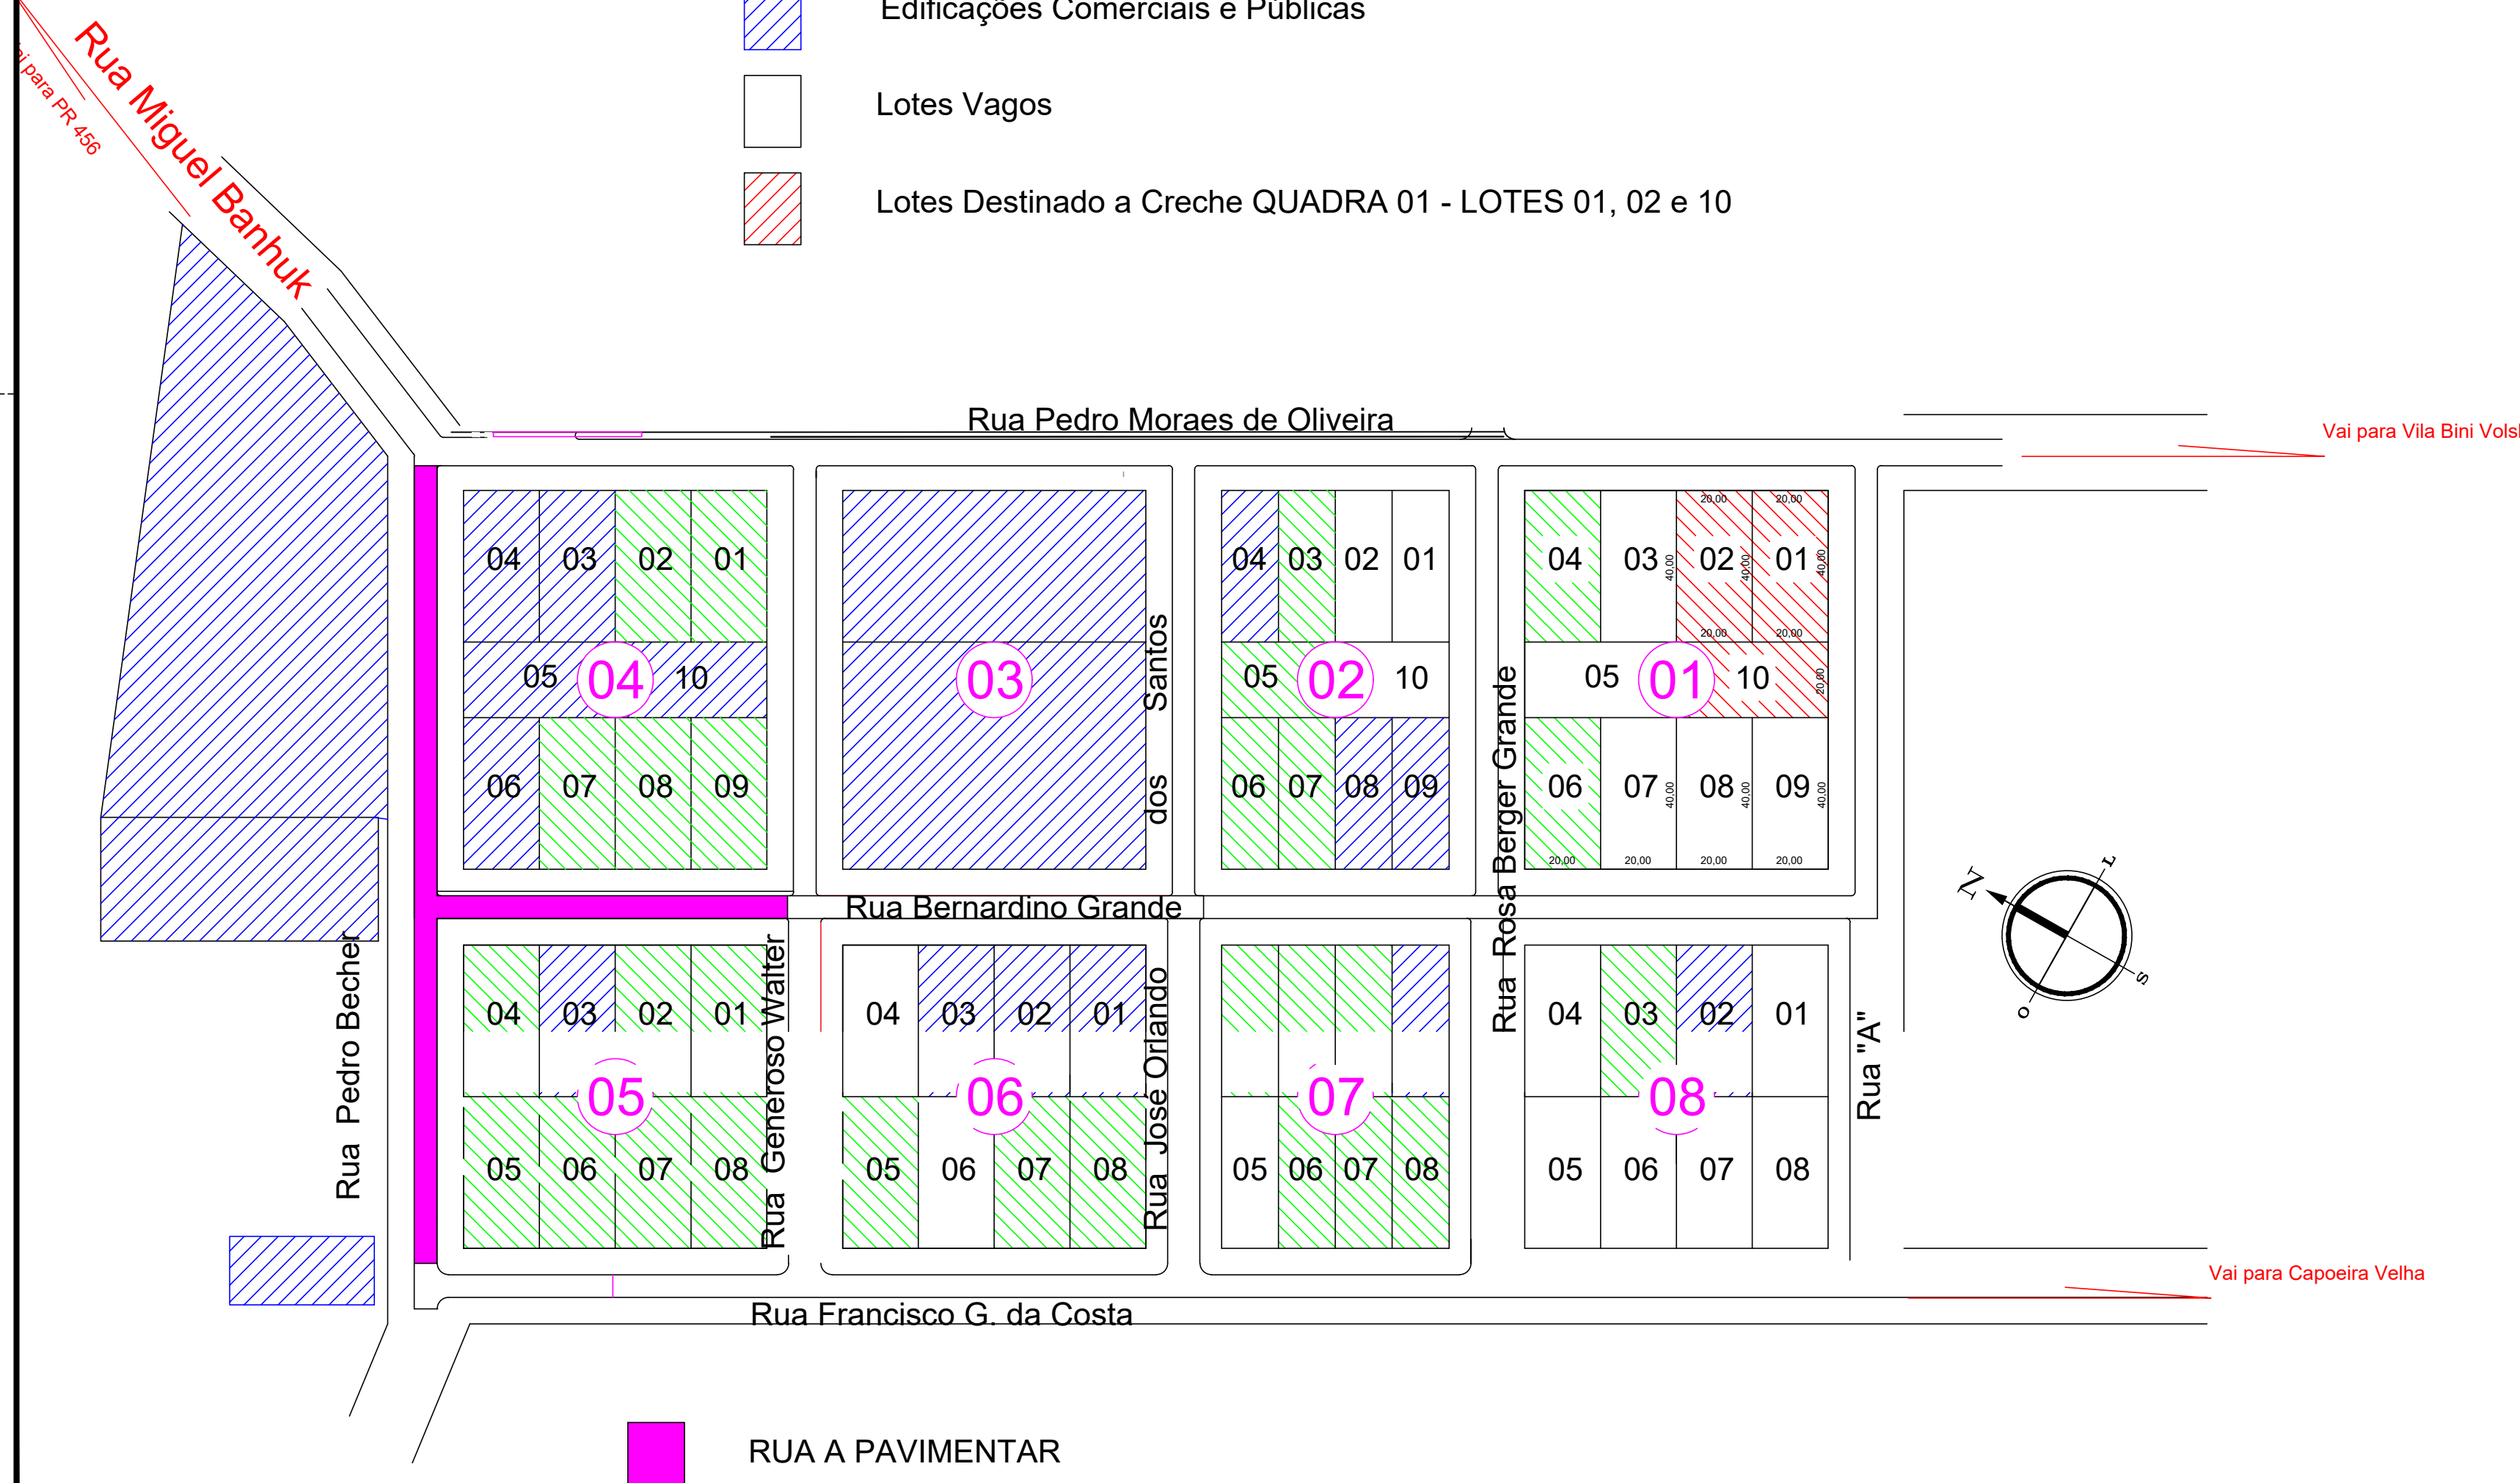
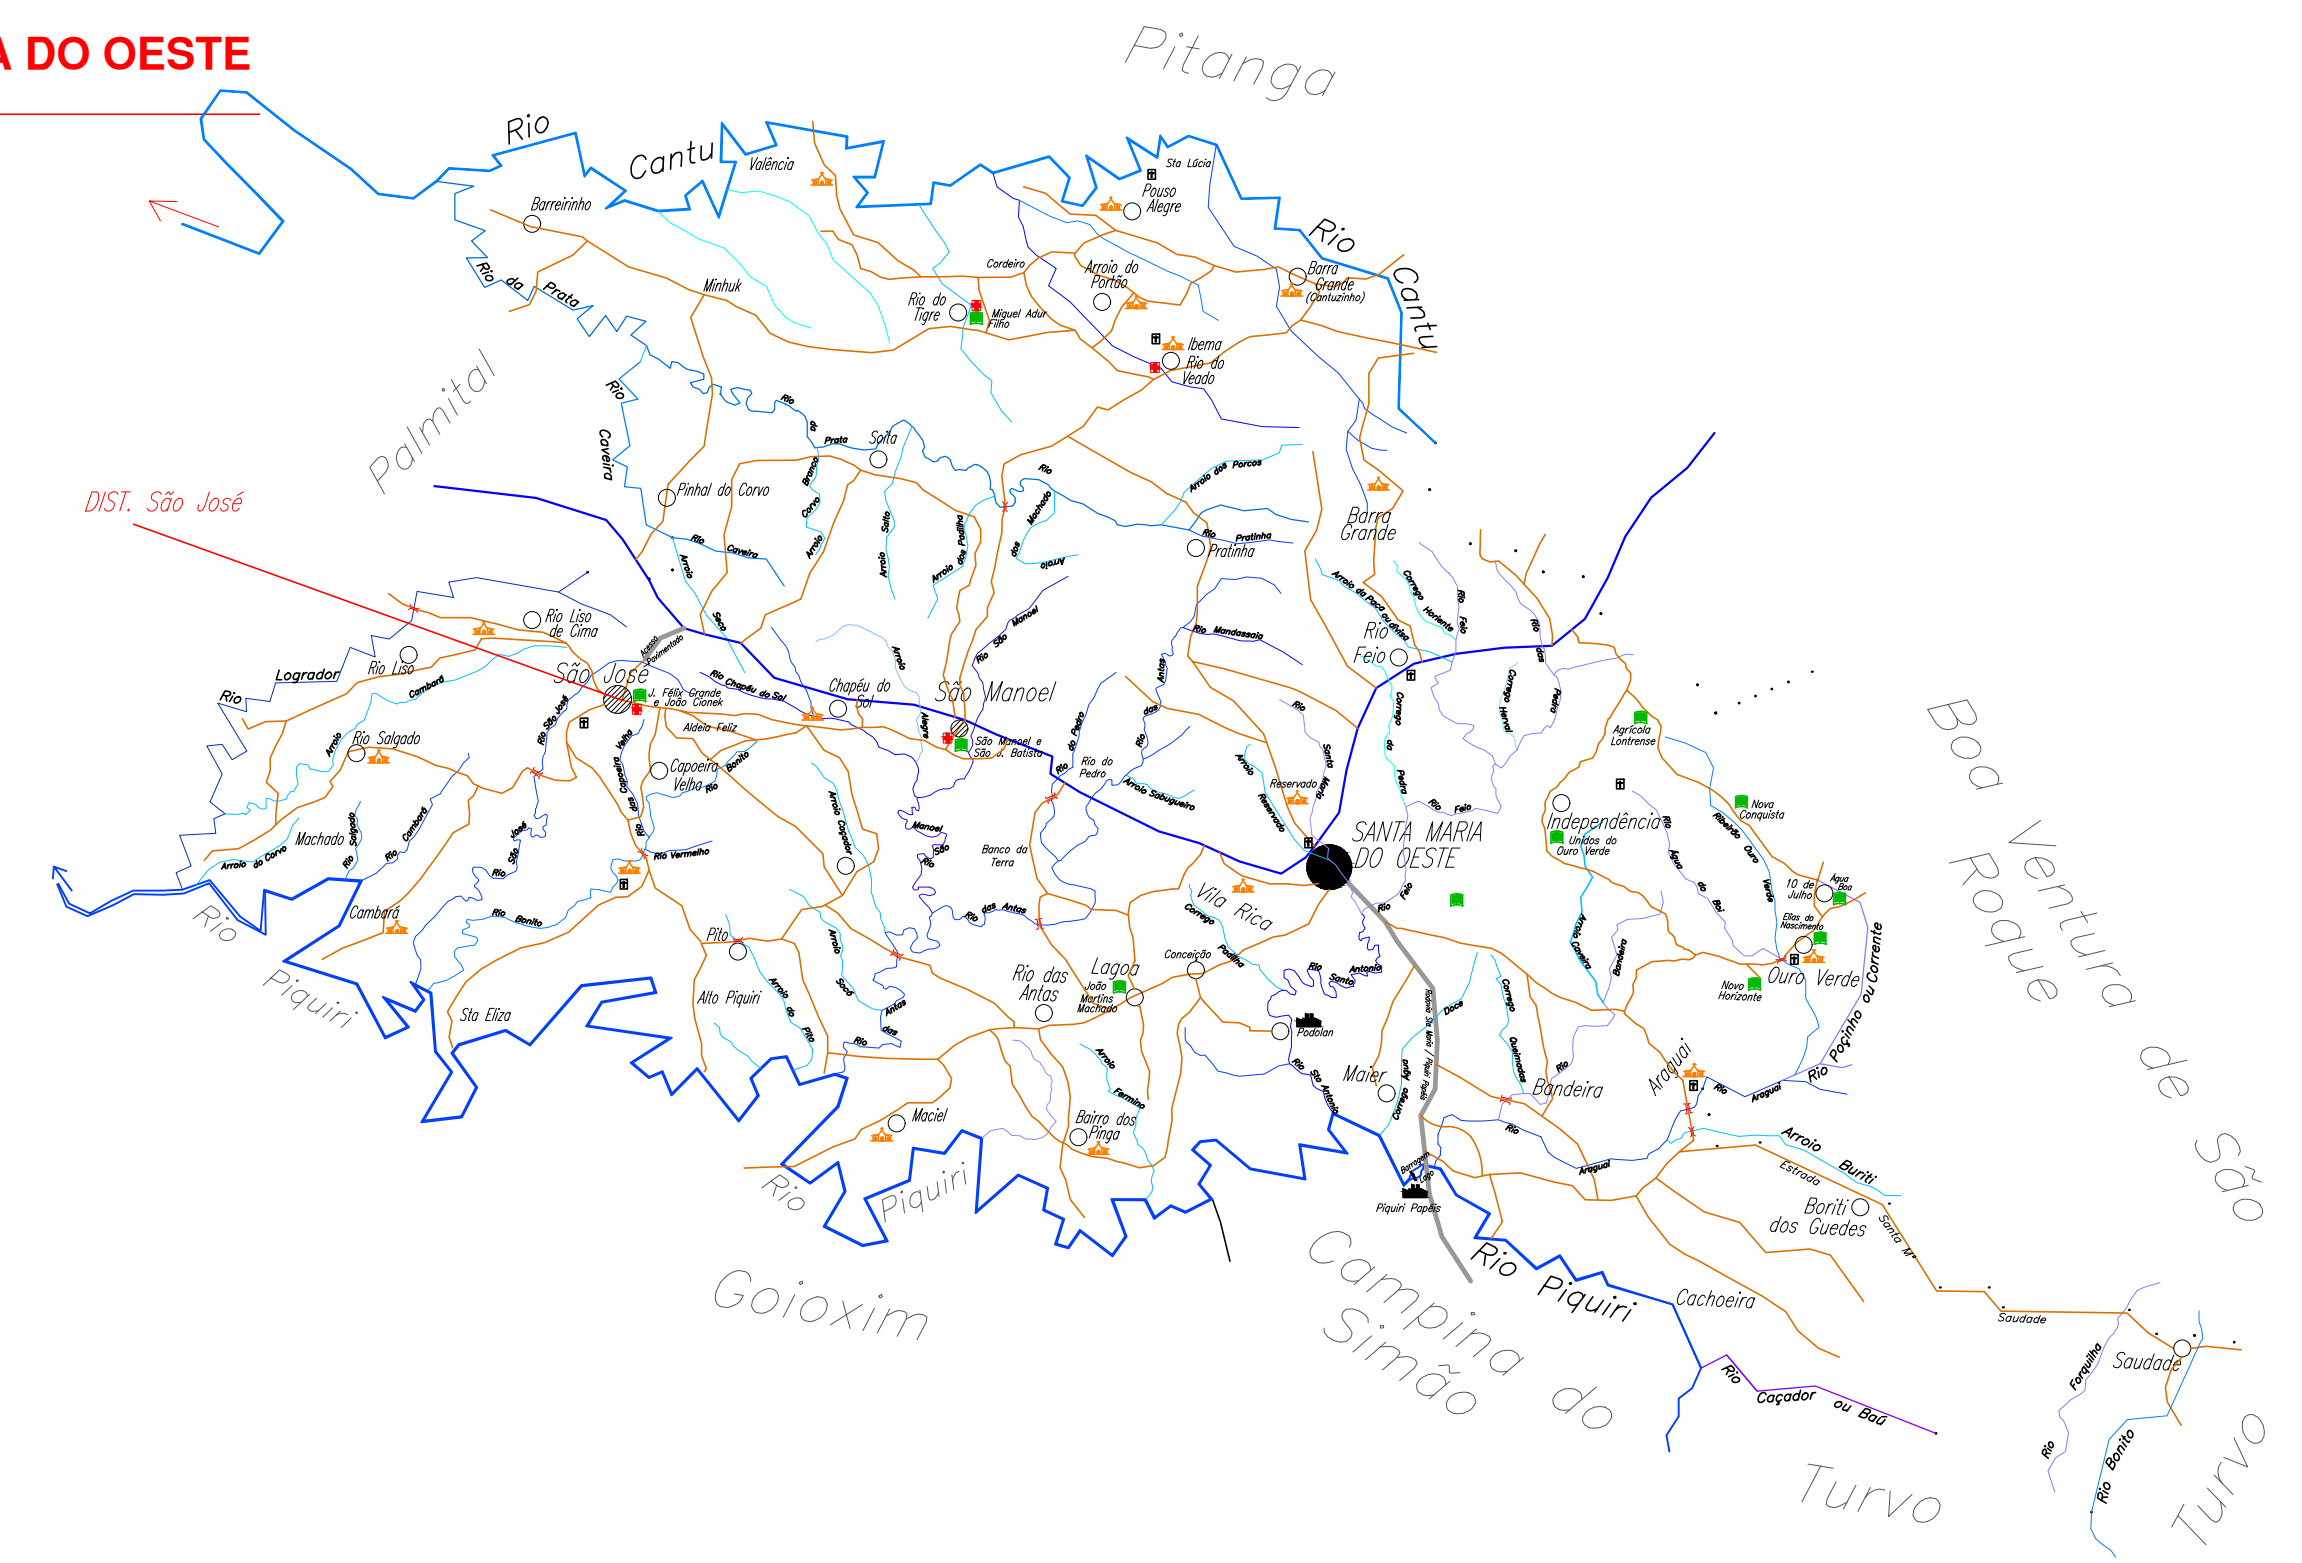


SANTA MARIA DO OESTE

PERÍMETRO URBANO DISTRITO SÃO JOSÉ

-  Edificações Residenciais
-  Edificações Comerciais e Públicas
-  Lotes Vagos
-  Lotes Destinado a Creche QUADRA 01 - LOTES 01, 02 e 10



 RUA A PAVIMENTAR

PREFEITURA MUNICIPAL DE SANTA MARIA DO OESTE		
CNPJ: 95.684.544/0001-26		
<small>Rua José de França Pereira, nº 10 - Fone: (41) 3644-1137 - CEP: 82205-000 - Santa Maria do Oeste - Paraná</small>		
RECAPE ASFÁLTICO EM CBUQ		
DISTRITO DE SÃO JOSÉ - SANTA MARIA DO OESTE-PR		
RUA PEDRO BECHER E RUA BERNARDINO GRANDE		
PROJETO ARQUITONICO		
APROVAÇÕES	DESENHADO Jaime	DATA 09/05/2023
		ÚLTIMA REVISÃO 30/05/2023
RECAPE ASFÁLTICO		
Trecho 01: 783,18m ²		
Trecho 02: 482,20m ²		
Trecho 03: 546,00m ²		
Total: 1.775,48m²		
RESPONSÁVEL TÉCNICO	PROFICIENTE	ESCALA
Jaime Luiz de Oliveira CREA-PR 29087/D	OSCAR DELGADO PROFICIENTE	Indicadas
		FRANQUIA
		01/04