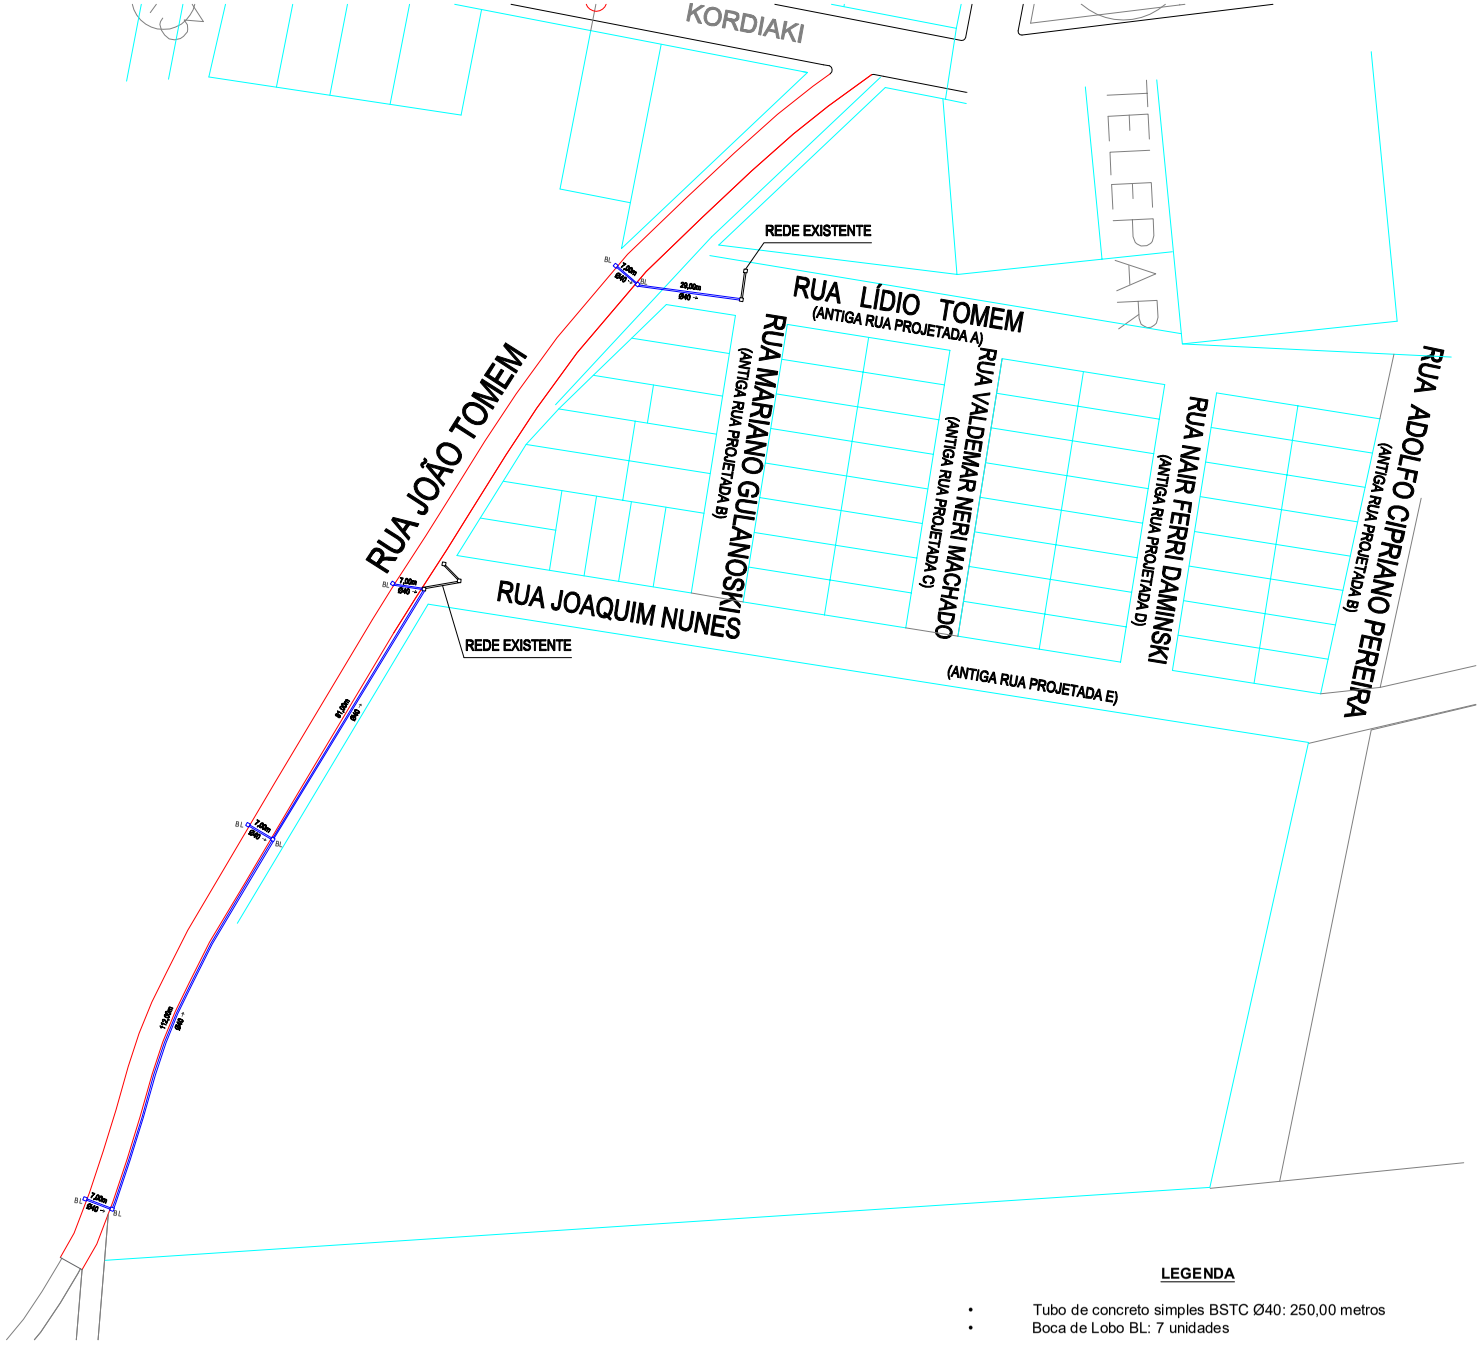

PLANTA DA REDE DE CAPTAÇÃO DE ÁGUAS PLUVIAIS
Escala: 1/750

LEGENDA

- Tubo de concreto simples BSTC Ø40: 250,00 metros
- Boca de Lobo BL: 7 unidades

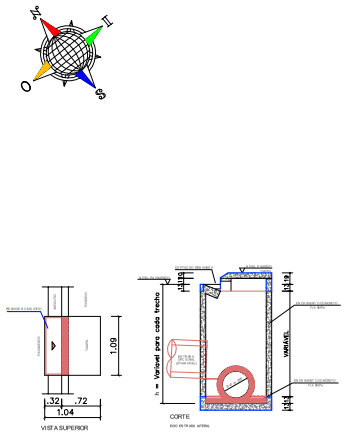

DETALHE DE BOCA DE LOBO EM BLOCO DE CONCRETO
Escala: 1/50

PREFEITURA MUNICIPAL DE SANTA MARIA DO OESTE
CNPJ: 95.684.544/0001-26
Rua José de França Pereira, nº 10 - Fone: (42)3644-1137 CEP: 85230-000 - Santa Maria do Oeste - Paraná

OBRA:
PAVIMENTAÇÃO ASFÁLTICA EM CBUQ
RUAS DO QUADRO URBANO - SANTA MARIA DO OESTE-PR

PROJETO DRENAGEM

APROVAÇÕES	DESENHO	DATA	ÚLTIMA REVISÃO
	GIOVANNI OTTONI	03/02/2022	03/02/2022

PAVIMENTAÇÃO ASFÁLTICA
Trechos: 4.624,70m²

RESPONSÁVEL TÉCNICO	PROPONENTE	ESCALAS
Jaime Luiz de Oliveira CREA-PR 29087/D	OSCAR DELGADO *PREFEITO MUNICIPAL*	Indicadas

PRANCHA: **01/01**