


JOSE DE FRANÇA PEREIRA


RUA IRMÃ ESTER PAVÃ
AREA= 1.654,60M2

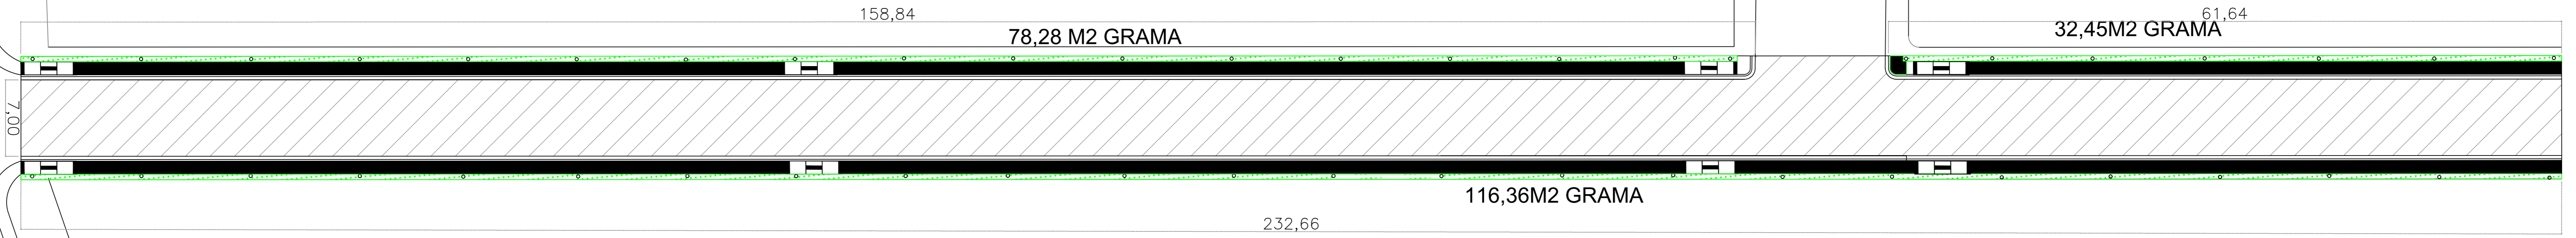

LEGENDA:

- ▨ ÁREA DE PAV. RECAPE EM CBUQ = 1.654,60M2
- MUDA DE ARVORE NATIVA COM 2,00M= 48 UND
- ÁREA PÁSSEIO DE CONCRETO = 483,38 m2
- ▤ 8 RAMPAS DE ACESSIBILIDADE (180X150X180)
- ▤ ÁREA DE GRAMA ESMERALDA = 227,06 m2


RUA JOÃO MARIA MONTEIRO
AREA= 2495,22 M2

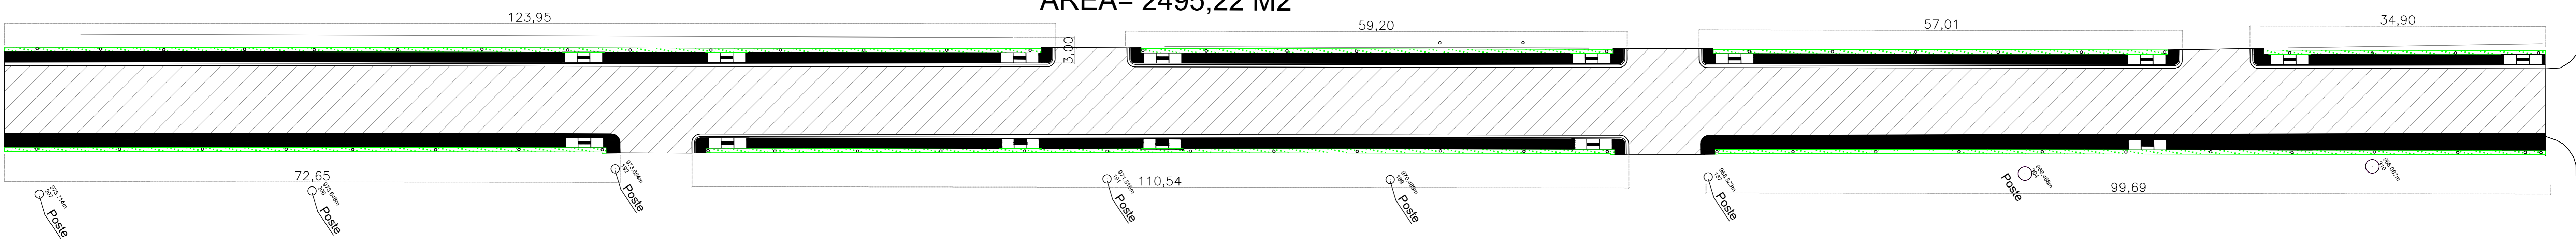


LEGENDA:

- ▨ ÁREA DE PAV. RECAPE EM CBUQ = 2.495,22M2
- MUDA DE ARVORE NATIVA COM 2,00M= 41 UND
- ÁREA PÁSSEIO DE CONCRETO = 570,42 m2
- ▤ 20 RAMPAS DE ACESSIBILIDADE (180X150X180)
- ▤ ÁREA DE GRAMA ESMERALDA = 270,74 m2

CALÇADA
concreto

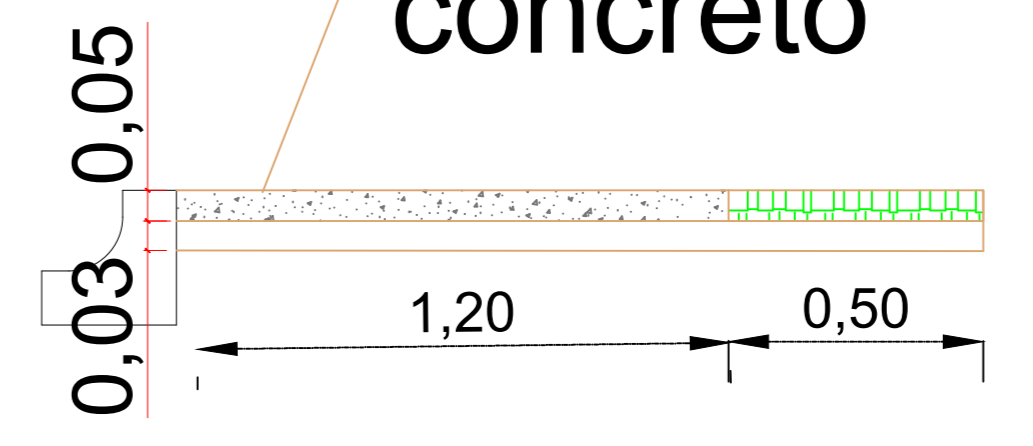


SEÇÃO-TIPO 01

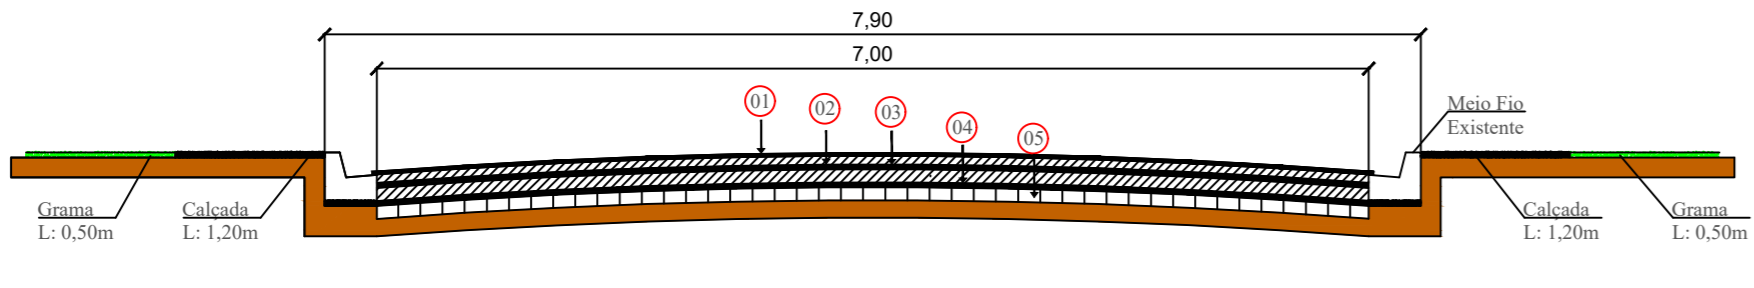

TIPO DE PAVIMENTAÇÃO EM CBUQ SOBRE BASE DE BRITA GRADUADA

- 01 Concreto Betuminoso a Quente - CBUQ Espessura 5,00cm
- 02 Pintura de Ligação RRIC
- 03 Imprimação RM
- 04 Base em Brita Graduada
- 05 Solo greide atual regularizado e compactado


SEÇÃO-TIPO 02

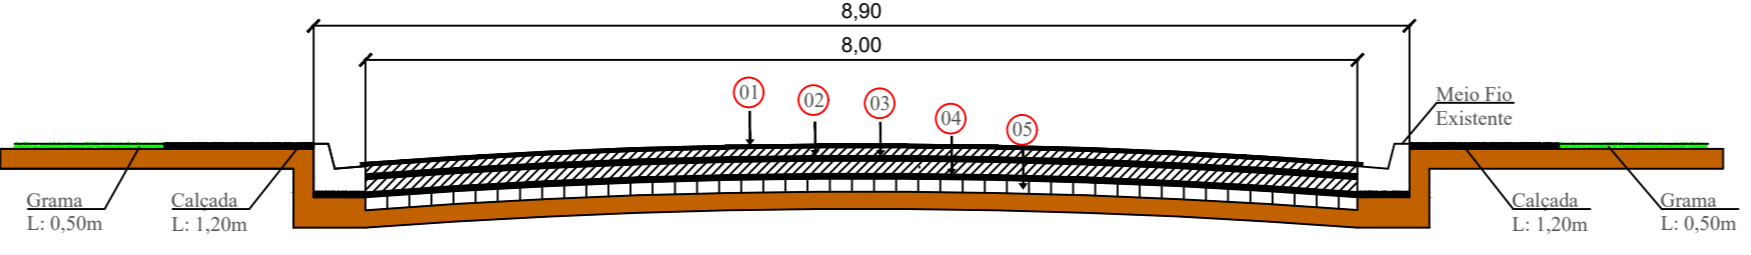

TIPO DE PAVIMENTAÇÃO EM CBUQ SOBRE BASE DE BRITA GRADUADA

- 01 Concreto Betuminoso a Quente - CBUQ Espessura 5,00cm
- 02 Pintura de Ligação RRIC
- 03 Imprimação RM
- 04 Base em Brita Graduada
- 05 Solo greide atual regularizado e compactado

Detalhe do Meio-Fio com Sarjeta

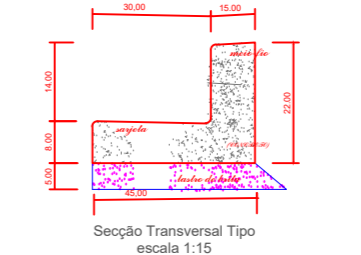

PREFEITURA MUNICIPAL DE SANTA MARIA DO OESTE

CNPJ: 95.684.544/0001-26

PAVIMENTAÇÃO ASFÁLTICA EM CBUQ
RUA IRMÃ ESTER PAVÃ E RUA JOÃO MARIA MONTEIRO - SANTA MARIA DO OESTE-PR

PROJETO DE ARQUITETÔNICO

PROJETO	PROJETA	DATA	REVISÃO
JAIMÉ		10/07/2023	18/07/2023
PAVIMENTAÇÃO ASFÁLTICA EM CBUQ Rua IRMÃ ESTER PAVÃ: 1.654,60 m ² Rua JOÃO MARIA MONTEIRO: 2.495,22 m ² Total: 4.149,82 m ²			

RESPONSÁVEL TÉCNICO	PROJETA	ESCALA
Jaime Luiz de Oliveira CREA-PR 29087/D	OSCAR DELGADO PREFEITO MUNICIPAL	Indicadas
		PROJETA
		02/04