



DETALHE DA BOCA DE LOBO

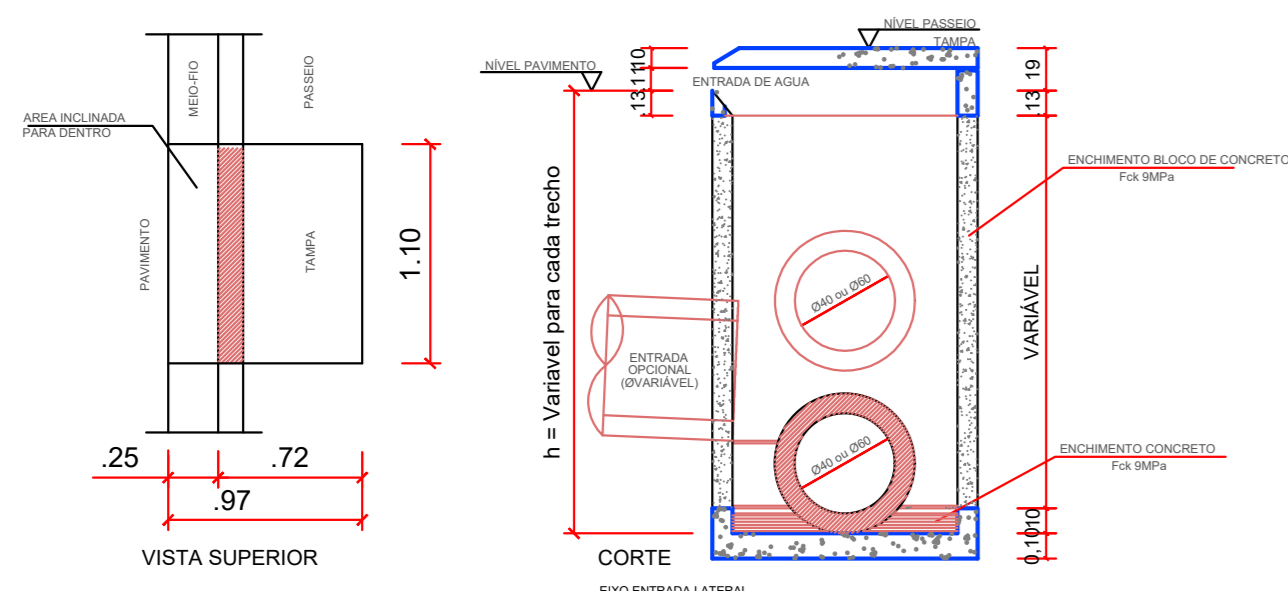

DETALHE DA CAIXA DE PASSAGEM - Tubo de 40 cm

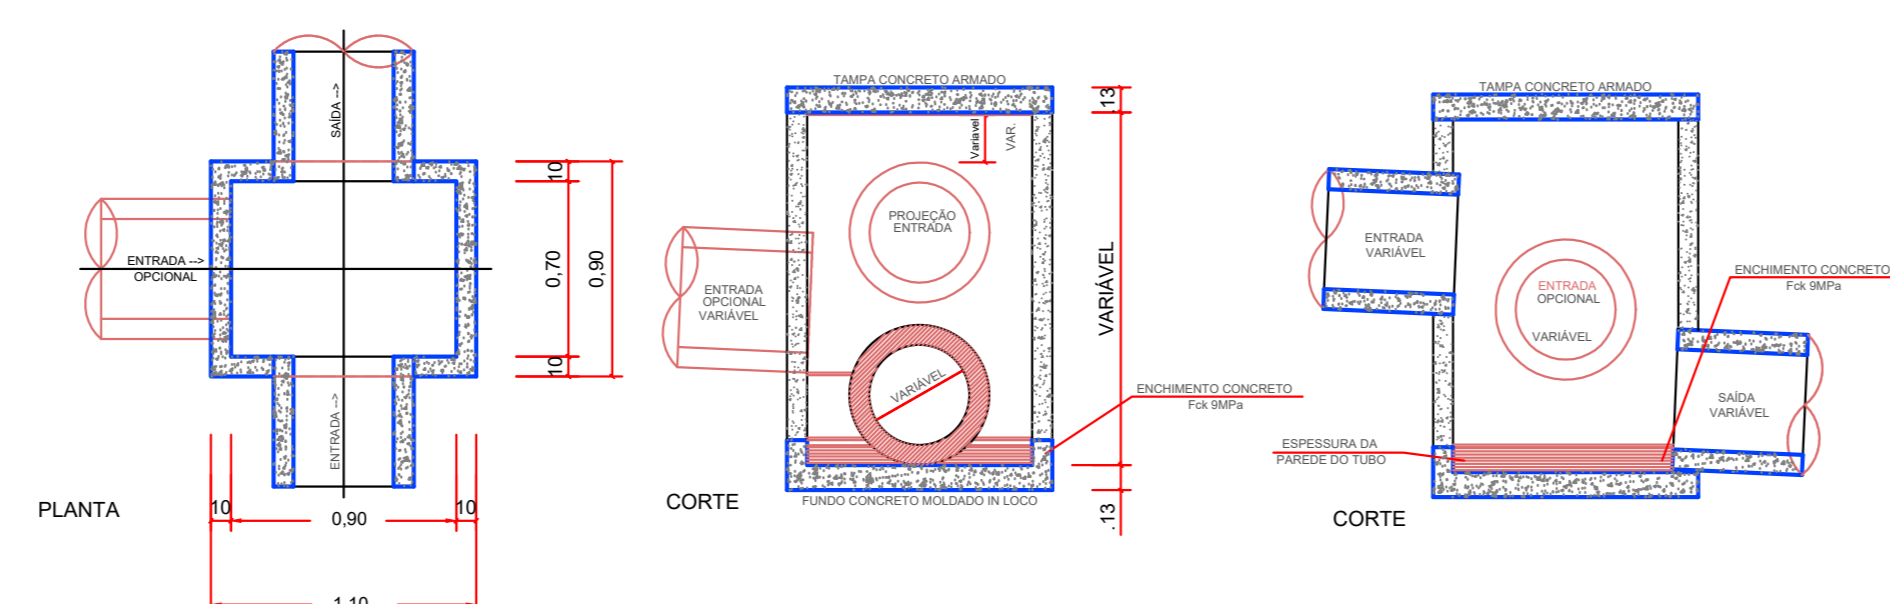

PREFEITURA MUNICIPAL DE SANTA MARIA DO OESTE
 CNPJ: 95.684.544/0001-26
 Rua José de França Pereira, nº 10 - Fone: (43) 3644-1137 CEP: 82301-000 - Santa Maria do Oeste - Paraná

PAVIMENTAÇÃO ASFÁLTICA EM CBUQ
 RUA IRMÃ ESTER PAVÁ E RUA JOÃO MARIA MONTEIRO - SANTA MARIA DO OESTE-PR

PROJETO DE DRENAGEM

APROVAÇÕES: **JAIME** 10/07/2023 18/07/2023

DESIGNADO: **JAIME** DATA: 10/07/2023

PAVIMENTAÇÃO ASFÁLTICA EM CBUQ
 Rua IRMÃ ESTER PAVÁ: 1.654,60 m²
 Rua JOÃO MARIA MONTEIRO: 2.495,32 m²
 Total: 4.149,92 m²

RESPONSÁVEL TÉCNICO	PROFESSOR	ESCALA
Jaime Luiz de Oliveira CREA-PR 29087/D	OSCAR DELGADO PREFEITO MUNICIPAL	Indicadas FRANZOSA 04/04