




PROJETO DE SINALIZAÇÃO e PAISAGISMO

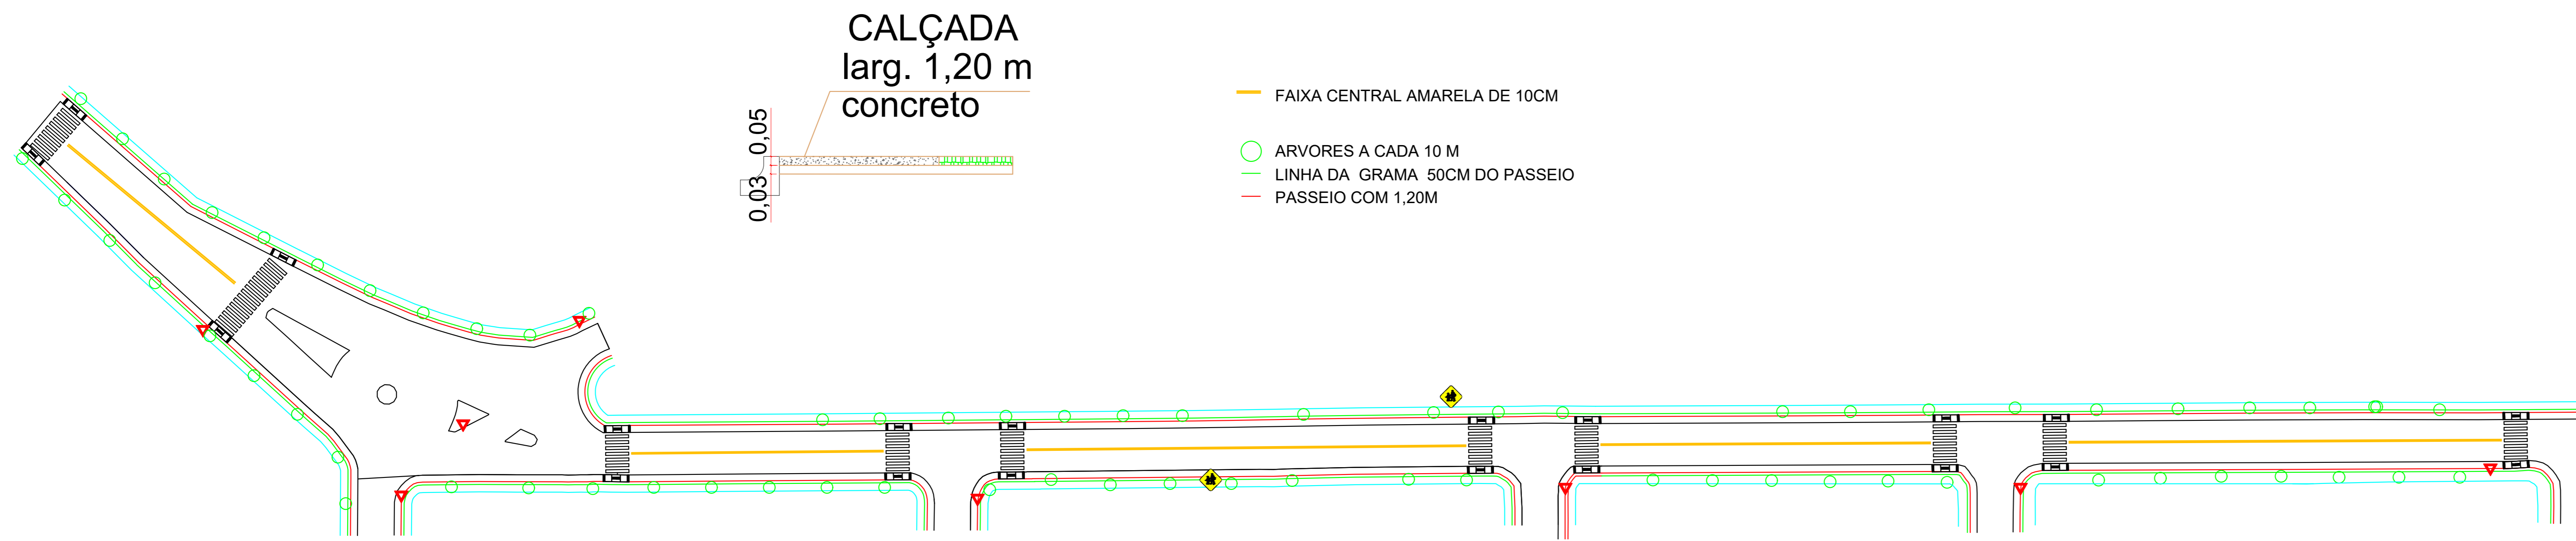


DETALHES DÊ A PREFERÊNCIA ÁREA ESCOLAR

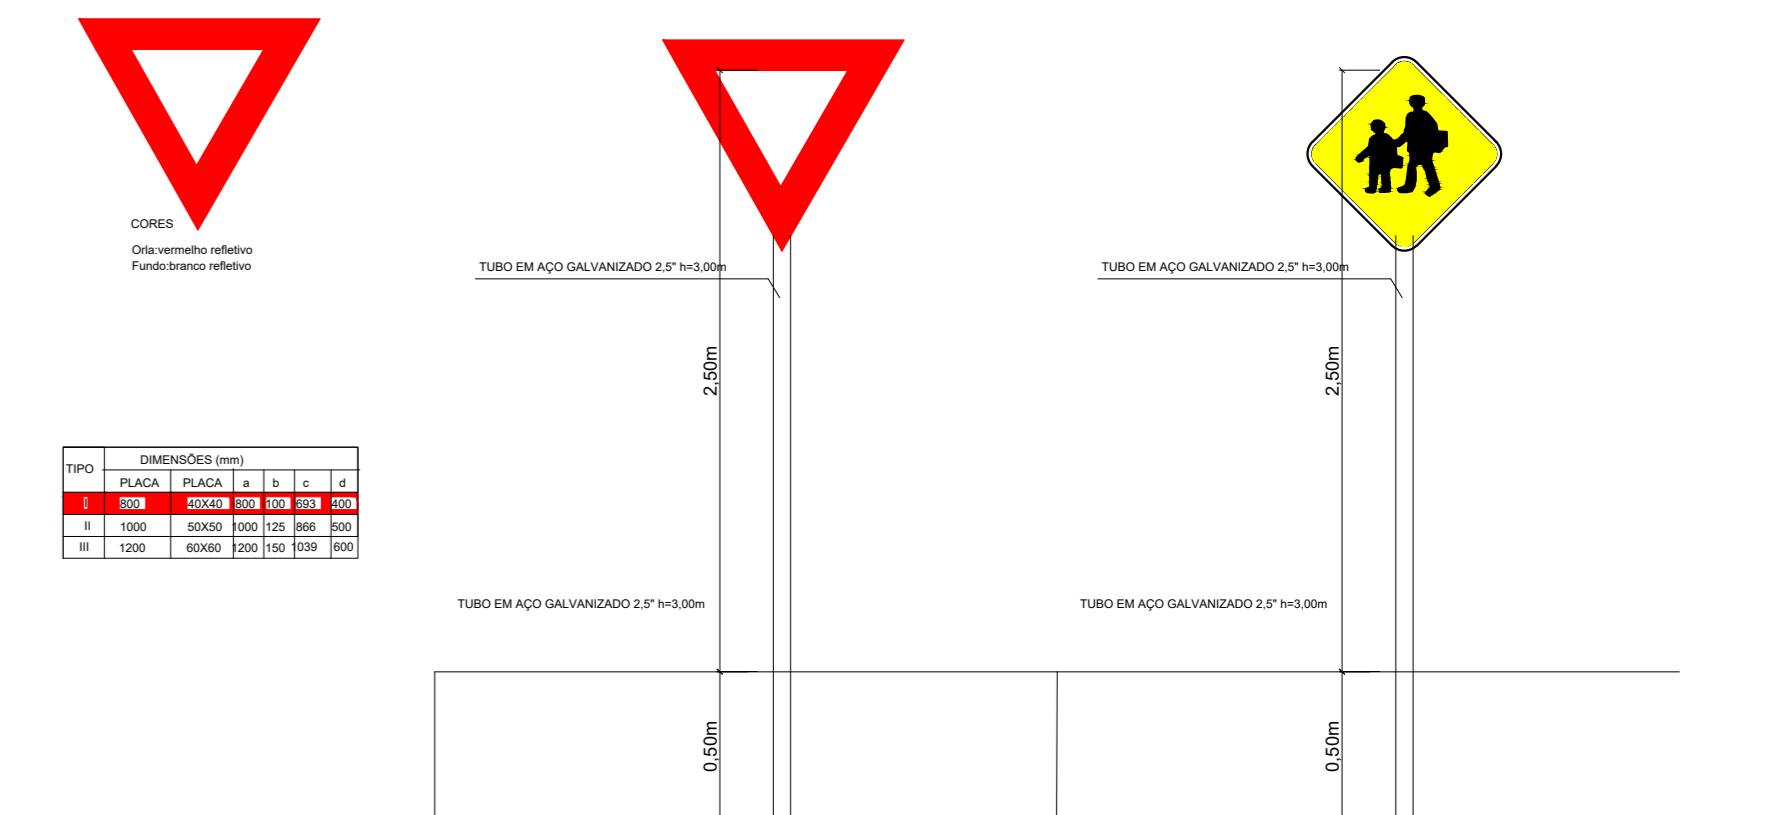



PROJETO DE DRENAGEM

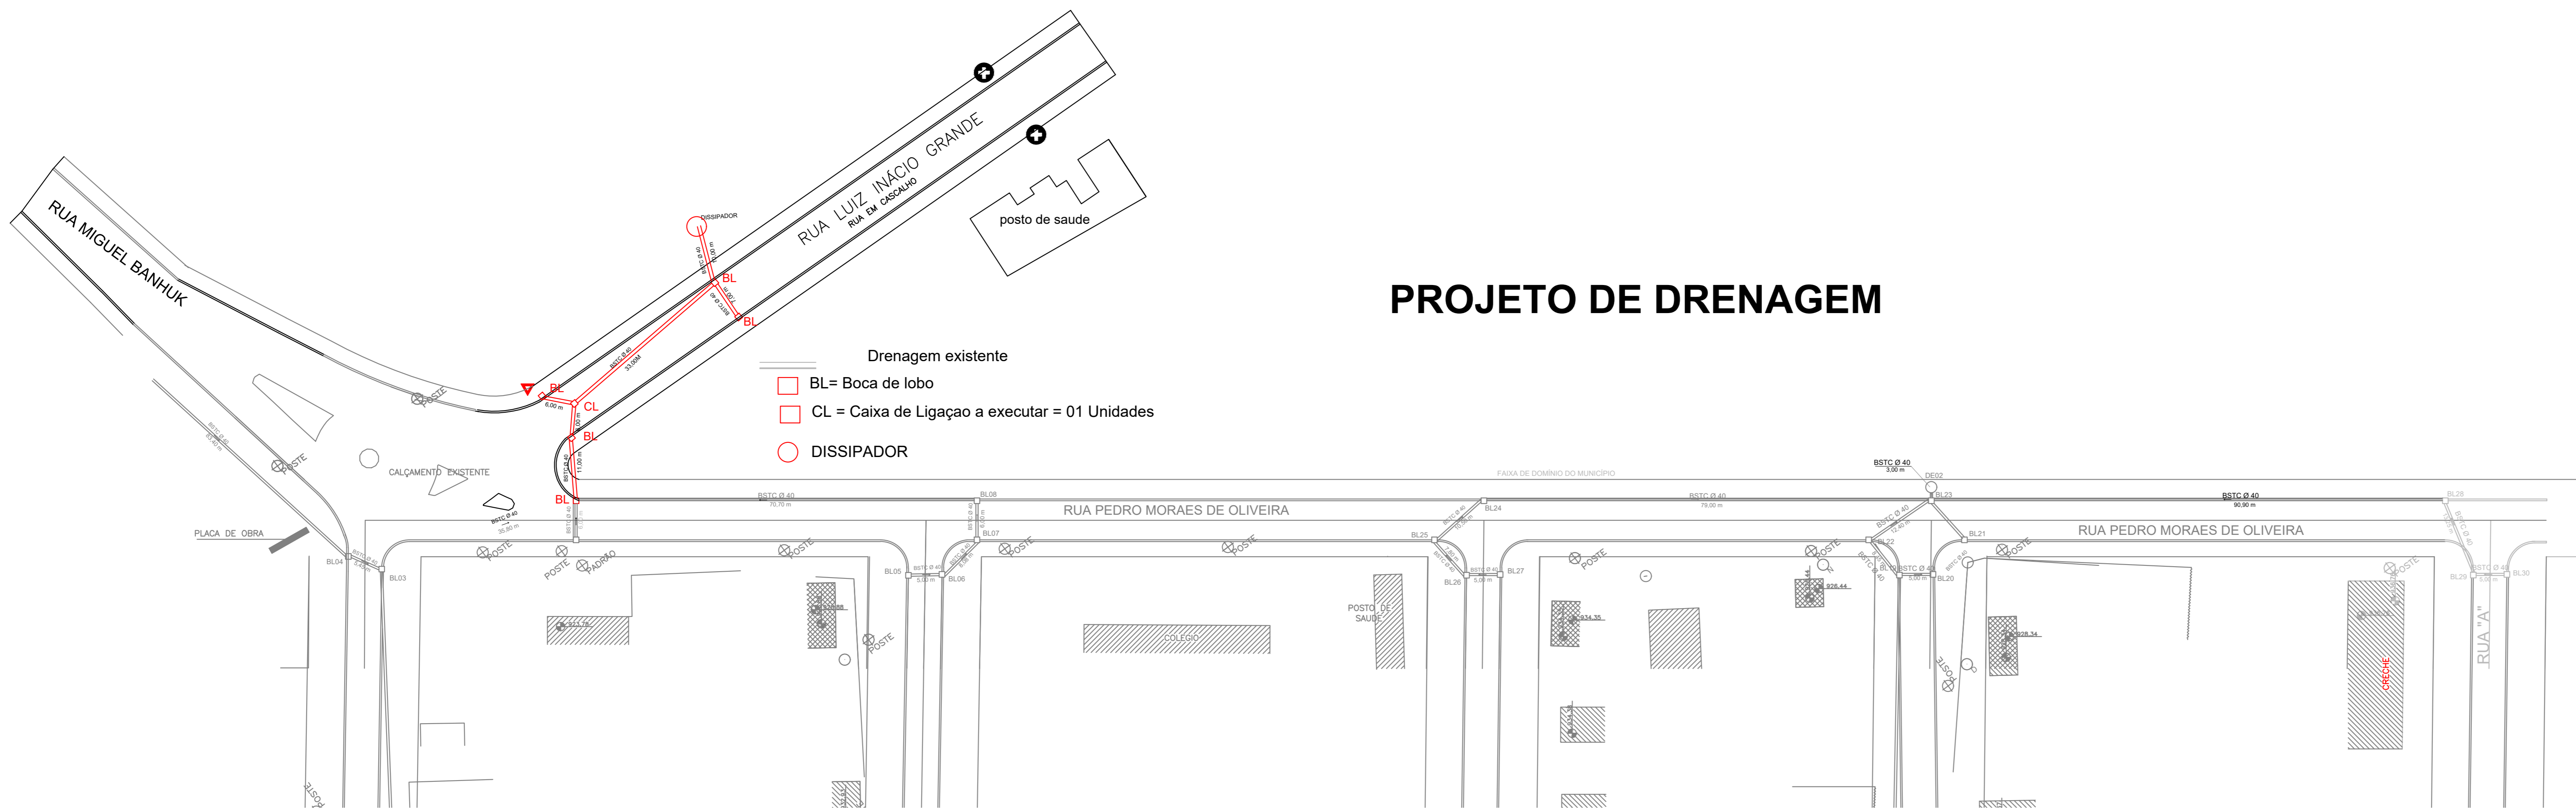

DETALHE DA BOCA DE LOBO

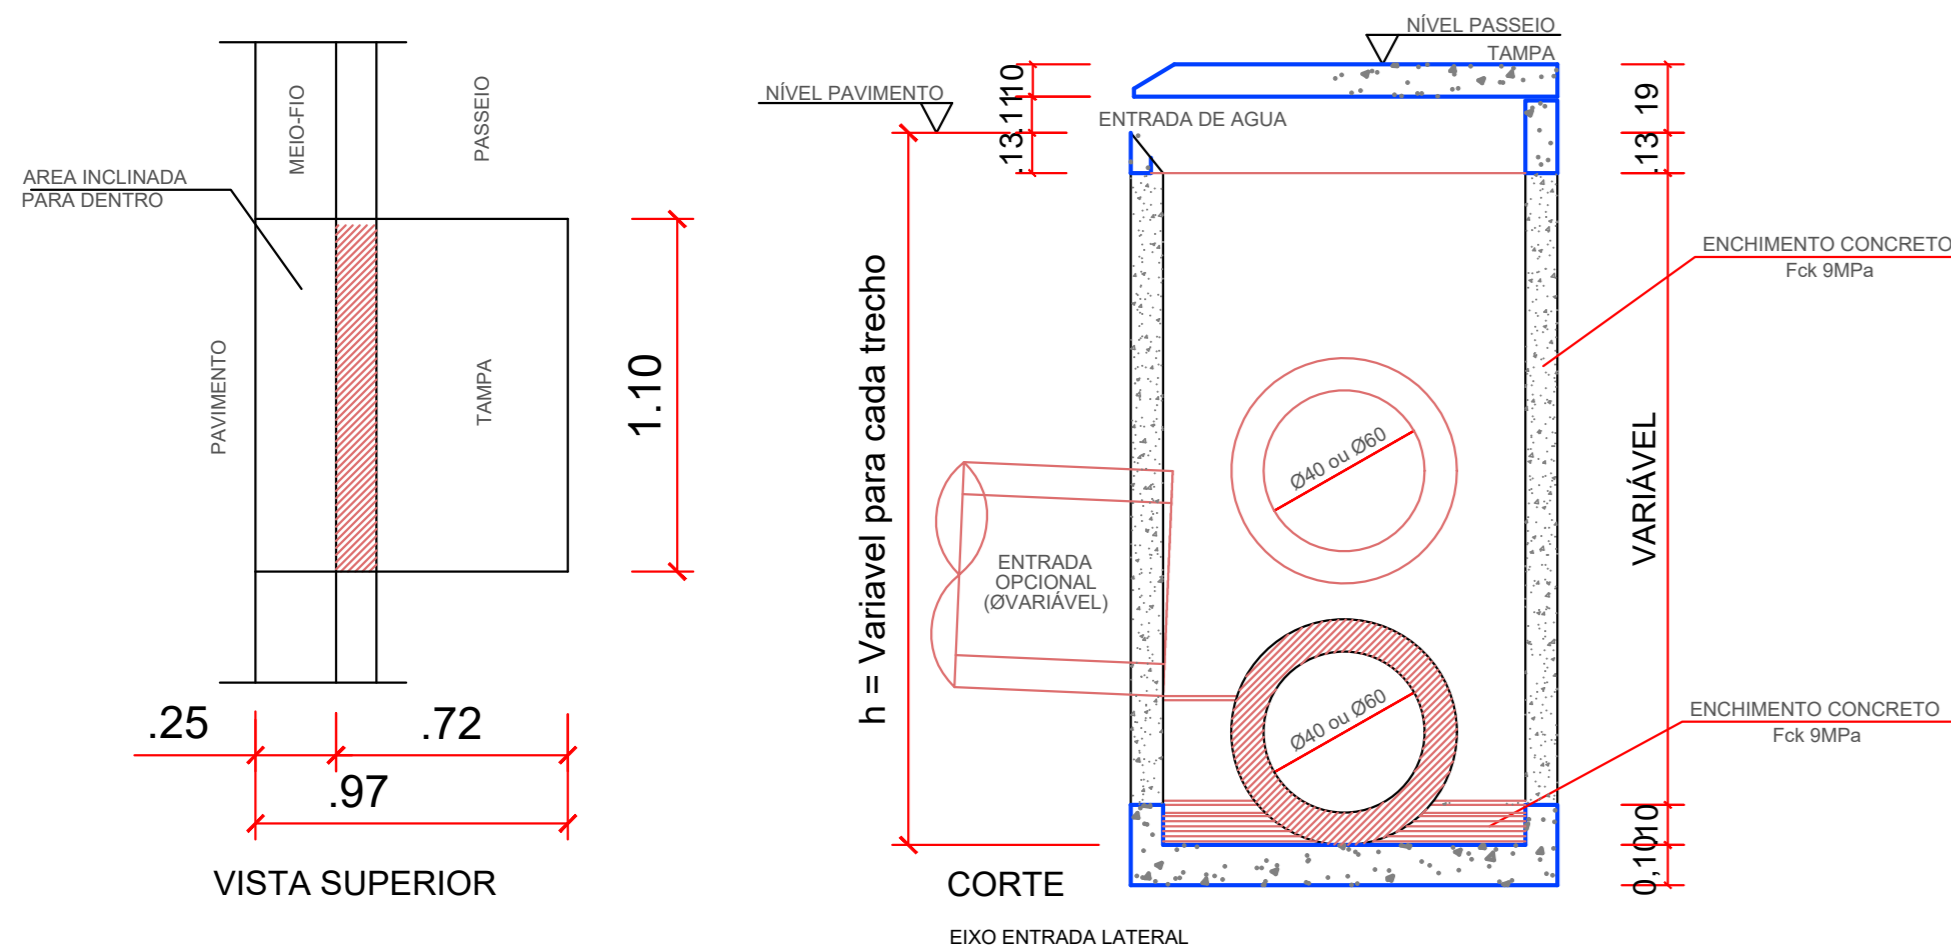

DETALHE DO DISSIPADOR DE ENERGIA

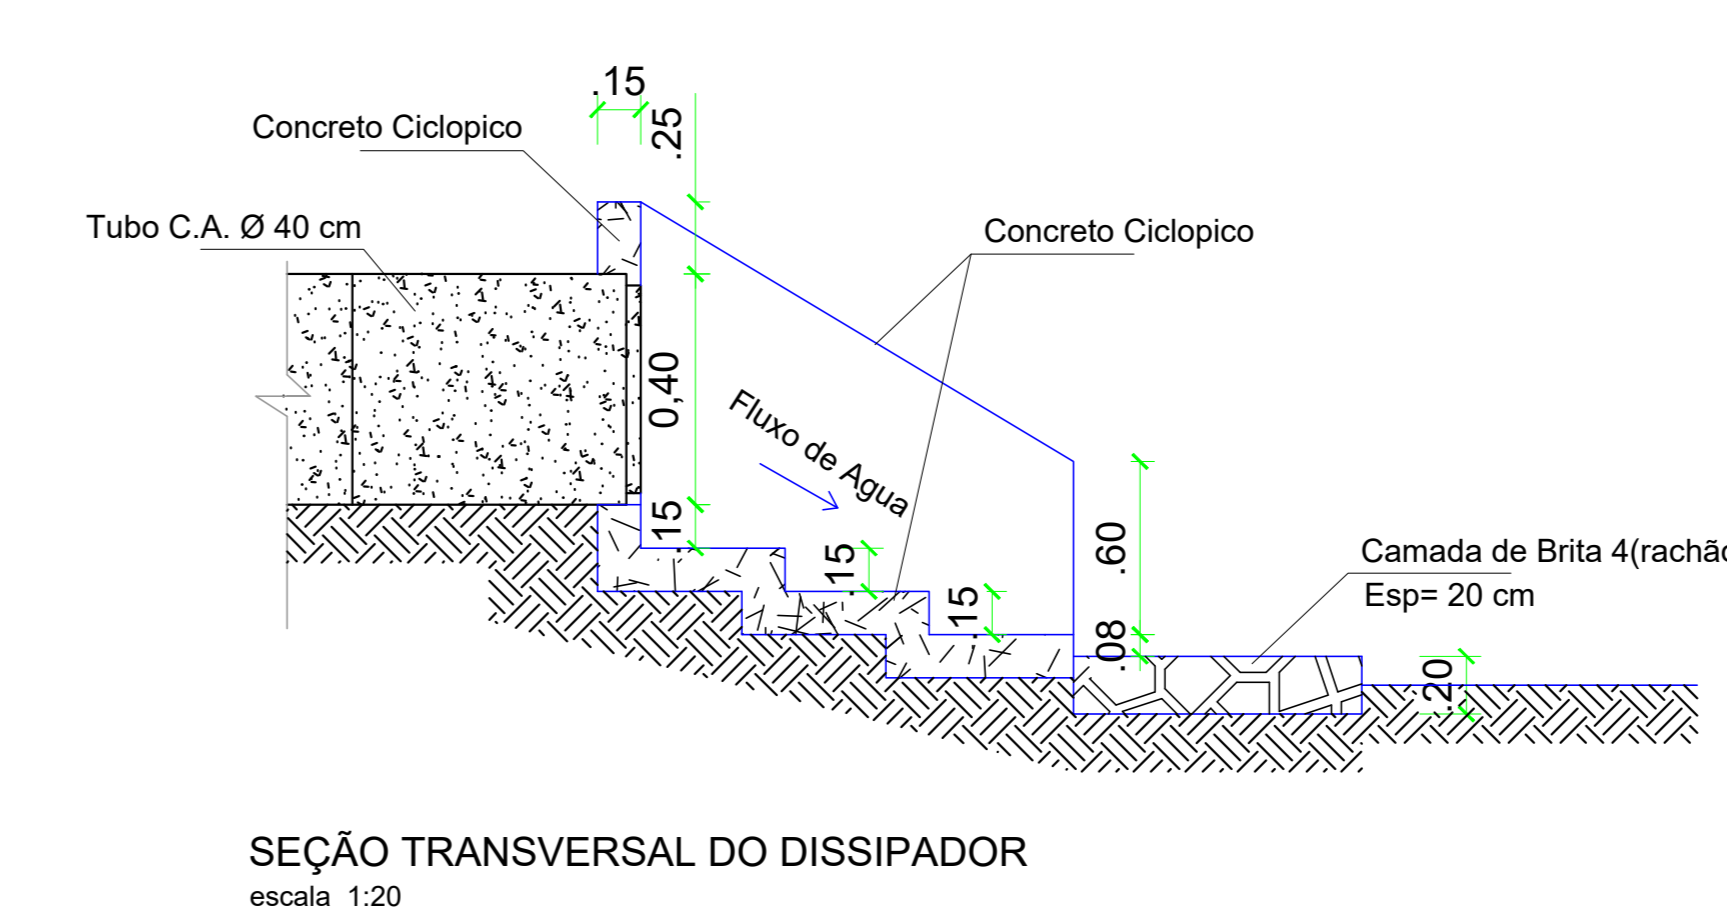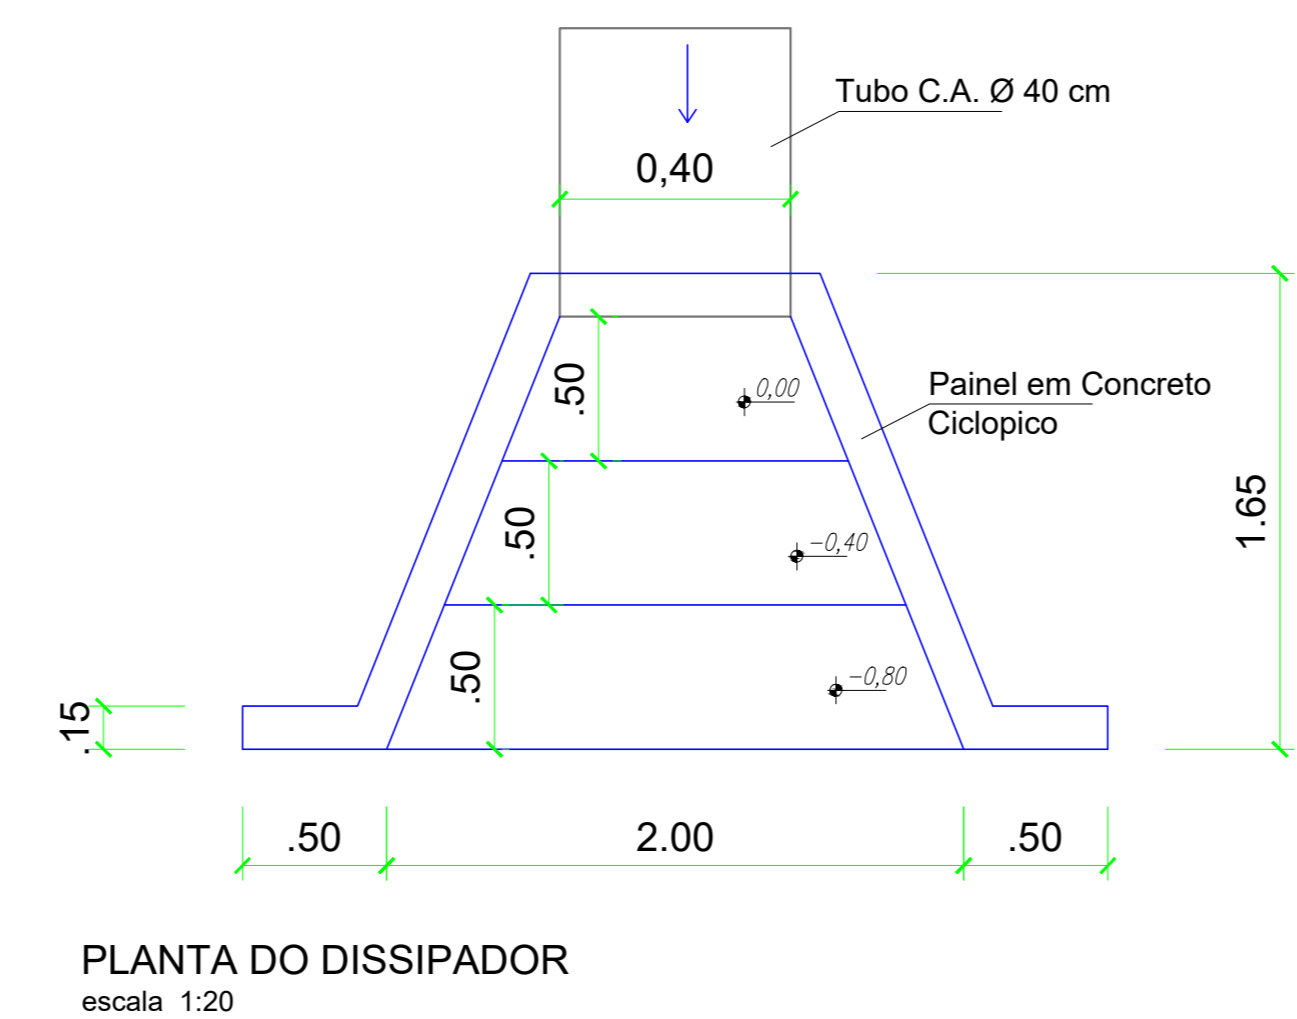

PREFEITURA MUNICIPAL DE SANTA MARIA DO OESTE

CNPJ: 95.684.544/0001-26

Rua José de França Pereira, nº 10 - Fone: (41) 3644-1137 CEP: 83201-000 - Santa Maria do Oeste - Paraná

RECAPE ASFÁLTICO EM CBUQ

RUAS DO DISTRITO DE SÃO JOSÉ - SANTA MARIA DO OESTE-PR

PROJETO DE SINALIZAÇÃO E DRENAGEM

RECAPE ASFÁLTICO EM CBUQ

Trecho: 4.240,02 m²

RESPONSÁVEL TÉCNICO: JAIME

PROFESSOR: OSCAR DELGADO

ESCOLAR: Indicadas

PRANCHAS: 03/03

PREFEITO MUNICIPAL