



EXTENSÃO: 1.888,00M2

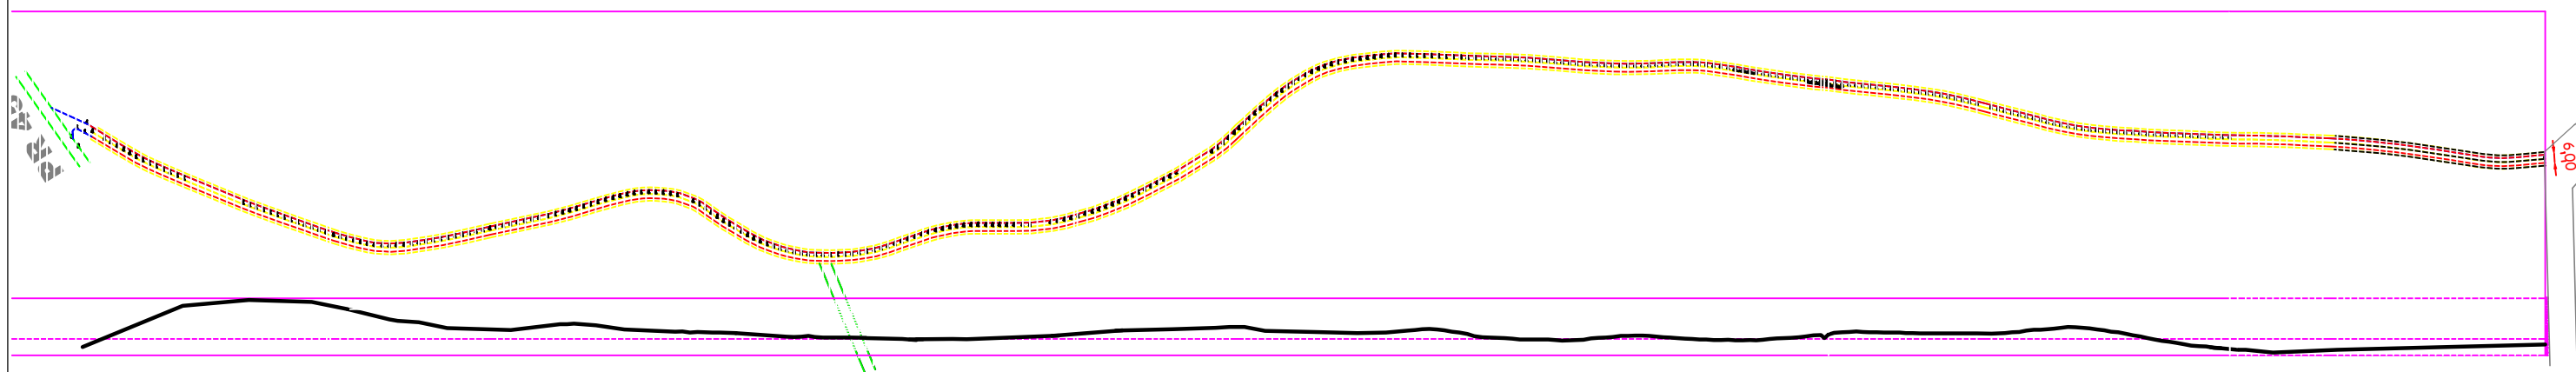

PAVIMENTAÇÃO EM C.B.U.Q. SOBRE PEDRA IRREGULAR

- 01 ■ Revestimento em CBUQ 4 cm
- 02 ▨ Pintura de ligação
- 03 ■ Reperfilamento 3cm
- 04 ▨ Pintura de Ligação
- 05 ■ Base em Pedra Irregular Estabilizada
- 06 □ ou base em macadame seco e graduada

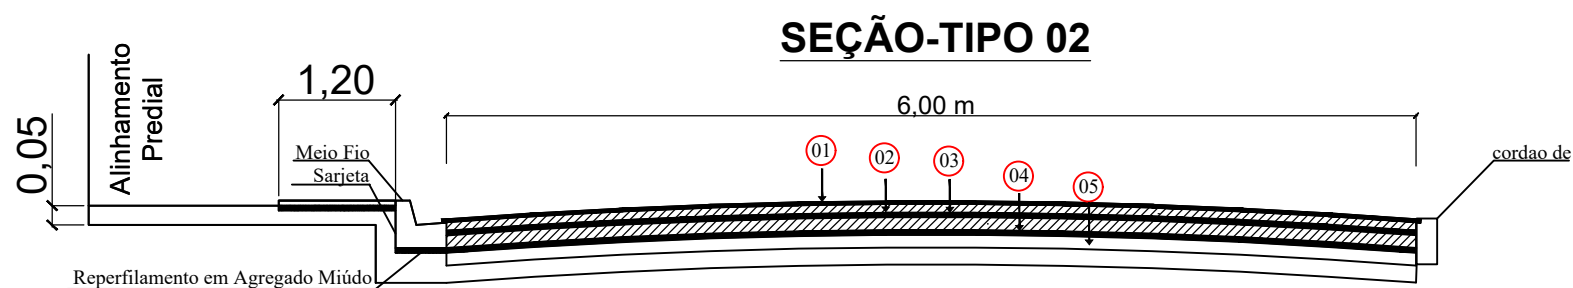

PAVIMENTAÇÃO EM C.B.U.Q. SOBRE BASE DE MACADAME E BRITA GRADUADA

- 01 ■ Revestimento em CBUQ 4 cm
- 02 ▨ Pintura de ligação
- 03 ■ imprimassão
- 04 ▨ base em macadame seco brita graduada 30cm
- 05 □ solo escavado e compactado

PLANTA DE GEOMÉTRICA - TRECHOS INDIVIDUAIS

Escala: 1/100

 PREFEITURA MUNICIPAL DE SANTA MARIA DO OESTE CNPJ: 95.684.544/0001-26 Rua José de França Pereira, nº 10 - Fone: (42) 3644-1137 CEP: 85230-000 - Santa Maria do Oeste - Paraná			
OBRA: PAVIMENTAÇÃO EM CBUQ RUA JOSE SCHREINER - SANTA MARIA DO OESTE-PR			
PROJETO ARQUITETÔNICO			
APROVAÇÕES	DESENHO: jaimé	DATA: 14/10/2021	ÚLTIMA REVISÃO: 27/04/2021
	PAVIMENTAÇÃO ASFÁLTICA Trechos: 11.328,00 m ²		
RESPONSÁVEL TÉCNICO: Jaime Luiz de Oliveira CREA-PR 29087/D	PROPONENTE: Oscar Delgado PREFEITO MUNICIPAL	ESCALAS: Indicadas	
		PRANCHA: 01/02	