



PERFIL DO GREIDE

AREA TOTAL
Area= 4.240,02 m²

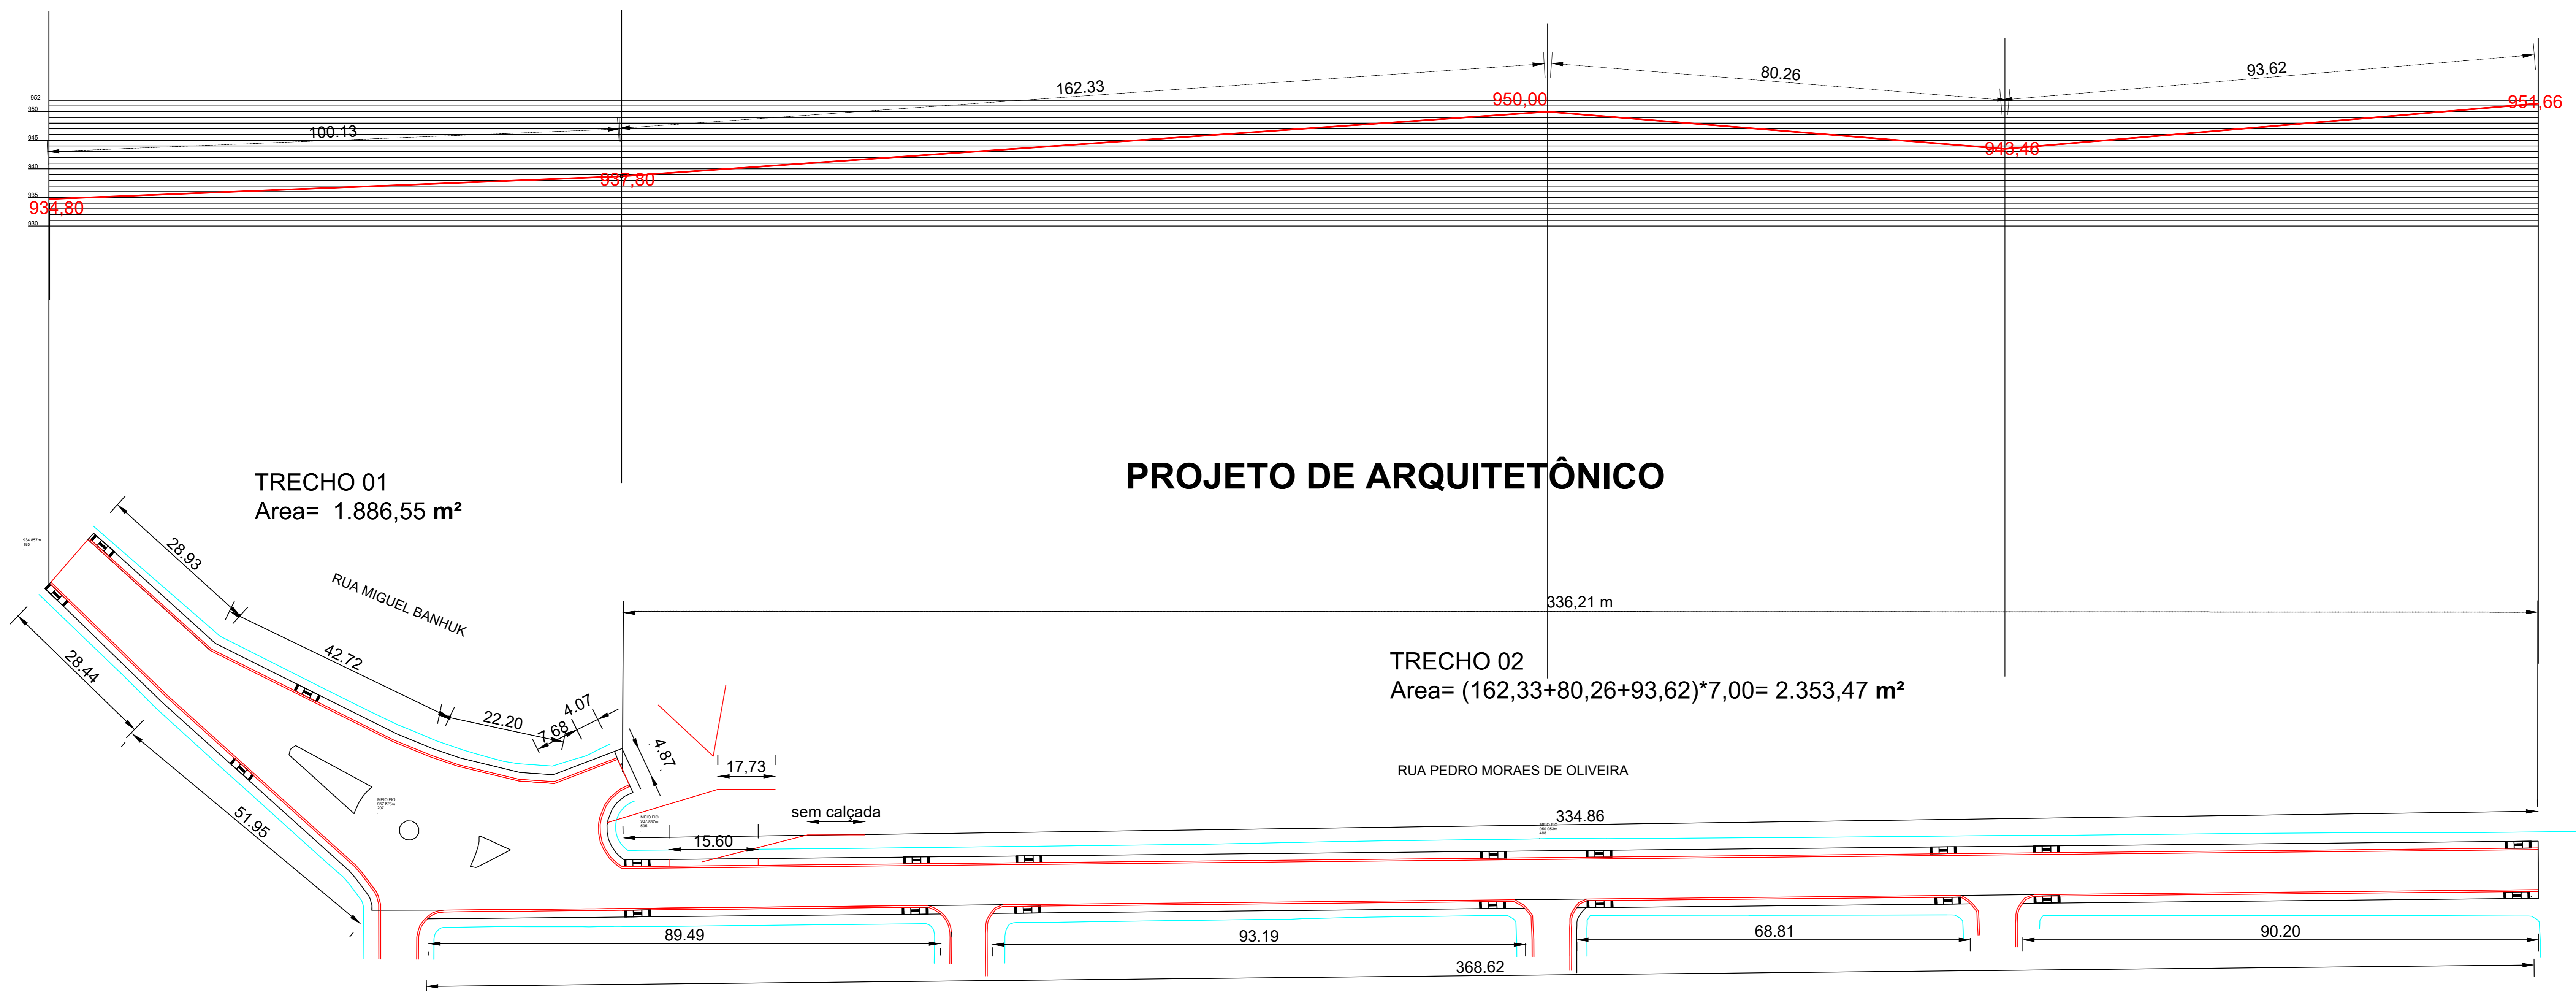

PROJETO DE ARQUITETÔNICO

SEÇÃO DO PAVIMENTO

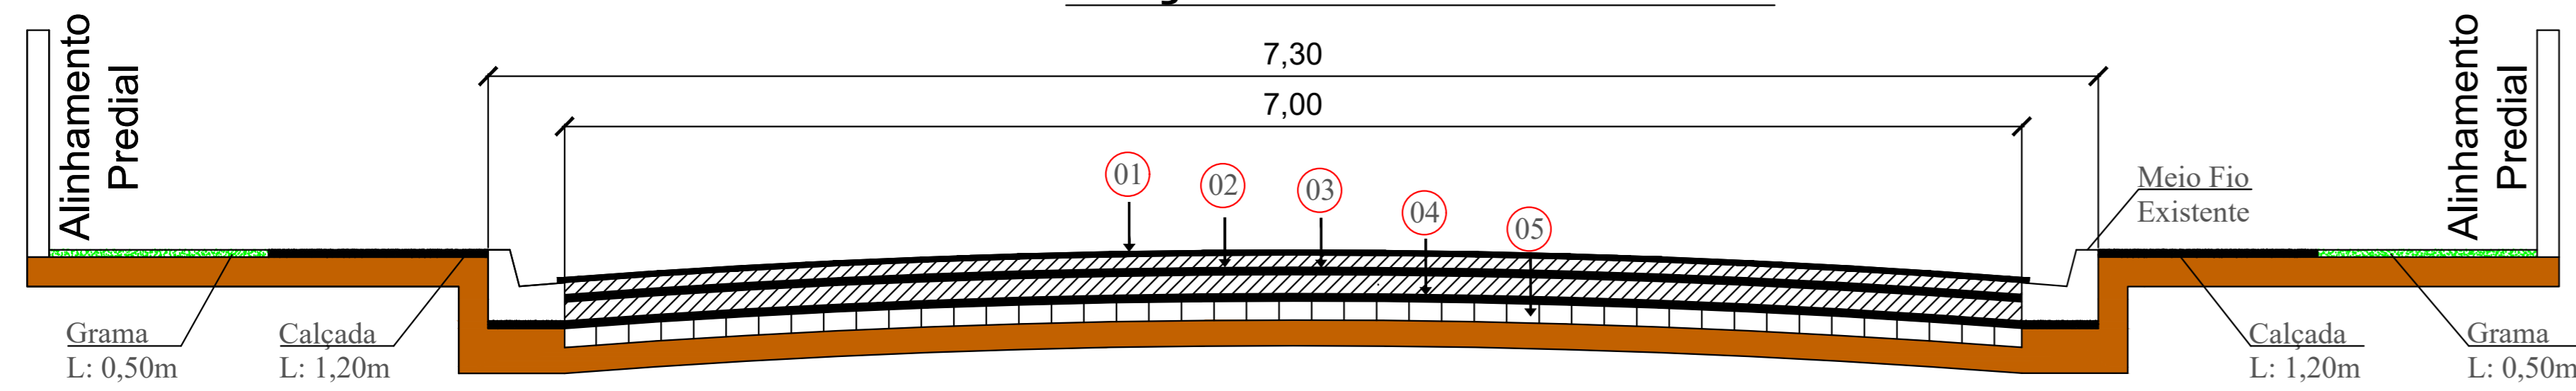


TIPO DE PAVIMENTAÇÃO EM CBUQ SOBRE PEDRA IRREGULAR

- 01 Concreto Betuminoso a Quente - CBUQ Espessura 4,00cm
- 02 Pintura de Ligação RR1C
- 03 Reperfilamento Concreto Betuminoso a Quente - CBUQ Espessura 3,00cm
- 04 Pintura de Ligação RR1C
- 05 Base em Pedra Irregular Estabilizada

LEGENDA

- Alinhamento Predial
- Meio Fio Existente
- Calçada em concreto = 944,64m²
- muda de arvore = 68
- grama em leiva 318,00m²

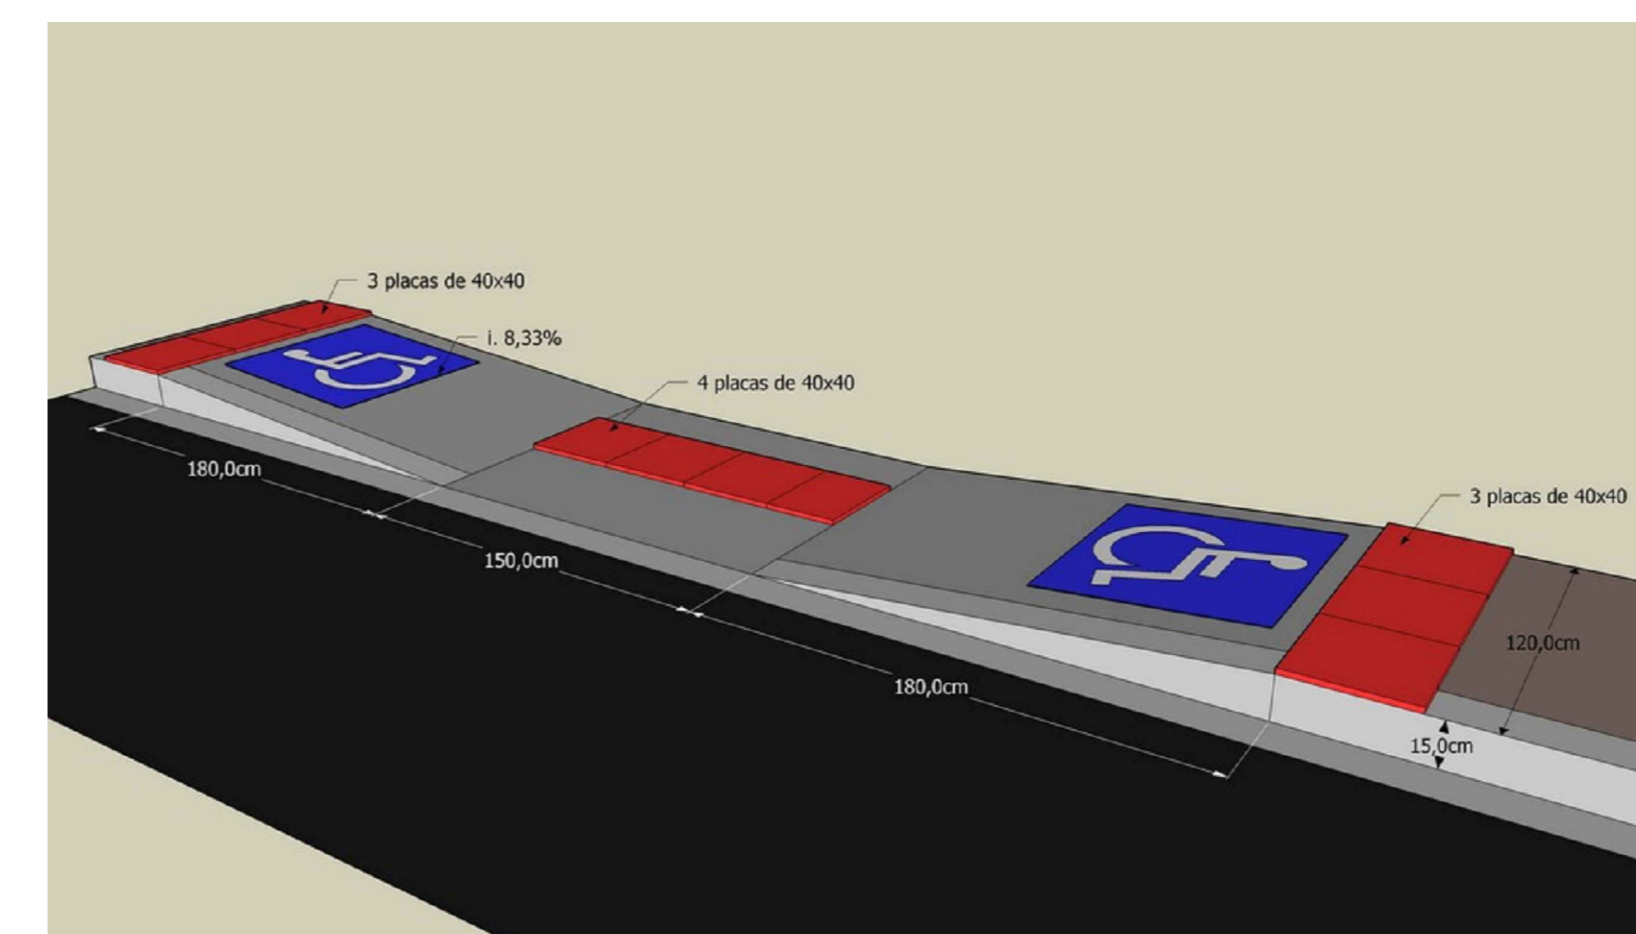

DETALHE DA RAMPA
SEM ESCALA

PREFEITURA MUNICIPAL DE SANTA MARIA DO OESTE

CNPJ: 95.684.544/0001-26

Rua José de França Pereira, nº 10 - Fone: (41) 3644-1137 CEP: 82301-000 - Santa Maria do Oeste - Paraná

DEPA

RECAPE ASFÁLTICO EM CBUQ
RUAS DO DISTRITO DE SÃO JOSÉ - SANTA MARIA DO OESTE-PR

PROJETO DE ARQUITETÔNICO

APROVAÇÕES

DESENHO: JAIME DATA: 22/12/2022 ÚLTIMA REVISÃO: 01/05/2023

RECAPE ASFÁLTICO EM CBUQ
Trecho: 4.240,02 m²

RESPONSÁVEL TÉCNICO: PROPOLENTE: ESCALA:

Jaime Luiz de Oliveira
CREA-PR 29087/D

OSCAR DELGADO
PREFEITO MUNICIPAL

Indicadas

PRANCHAS

02/03