

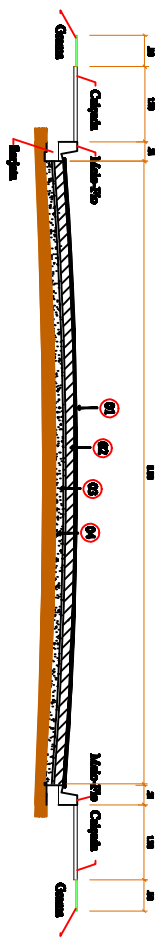


AVENIDA DONA EUNICE - DISTRITO DE SÃO MANOEL - SANTA MARIA DO OESTE-PR

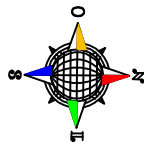


- TIPO DE PAVIMENTAÇÃO em CMQ**
 - 3 Sub-base compactada e 10cm
 - 4 Perfil normal

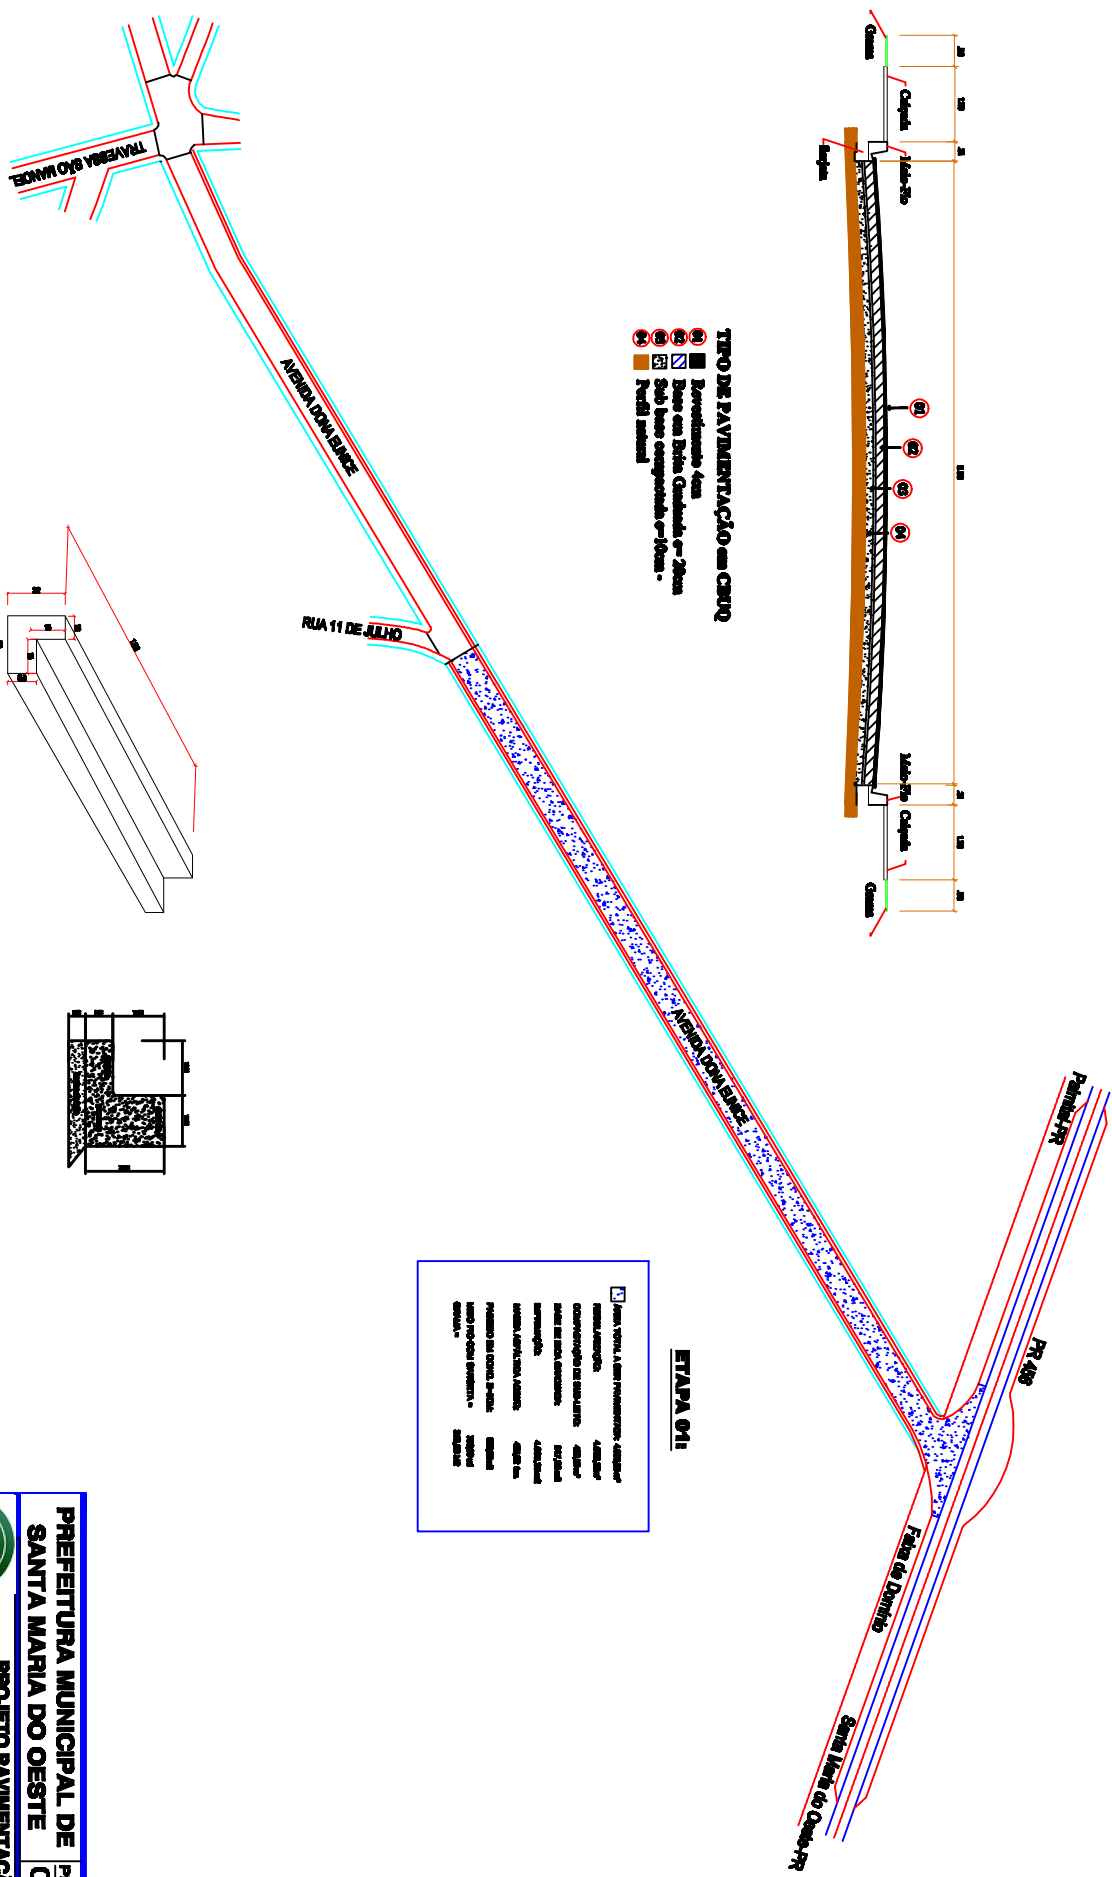

ETAPA 01:


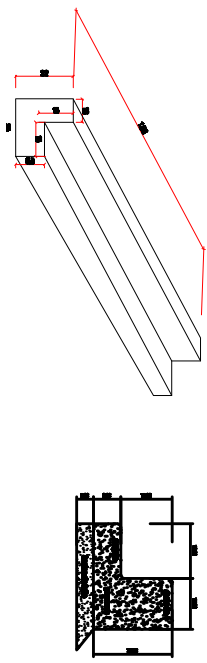

PLANTA DE LOCALIZAÇÃO
Escala: 1/20

	PREFEITURA MUNICIPAL DE SANTA MARIA DO OESTE		PRANCHA 01/03
	PROJETO PAVIMENTAÇÃO PAVIMENTAÇÃO ASFALTICA DISTRITO SÃO MANOEL		
Santa Maria do Oeste	LUIZ DA SILVA	ADRIANO DE OLIVEIRA	15/08/2017