



DETALHE DE BOCA DE LOBO EM BLOCO DE CONCRETO
Escala: 1/50

PLANTA DA REDE DE CAPTAÇÃO DE ÁGUAS PLUVIAIS
Escala: 1/500


- LEGENDA**
- Tubo de concreto simples BSTC Ø40: 864,00 metros
 - Tubo de Concreto simples BSTC Ø60: 188,00 metros
 - Tubo de Concreto simples BSTC Ø80: 197,00 metros
 - Boca de Lobo BL: 43 unidades
 - Caixa de Ligação CL: 10 unidade
 - Dissipador de Energia: 01 unidades

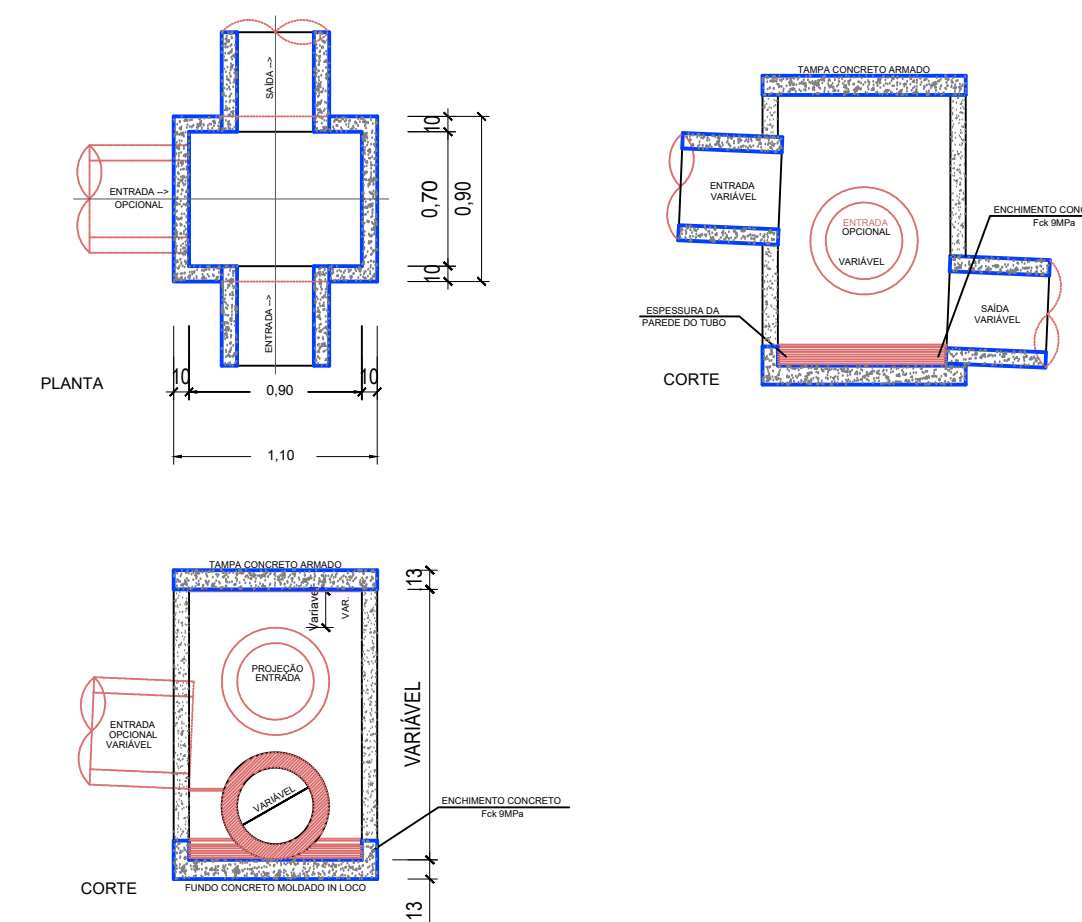


DETALHE DE CAIXA DE PASSAGEM Ø40 EM BLOCO DE CONCRETO
Escala: 1/50

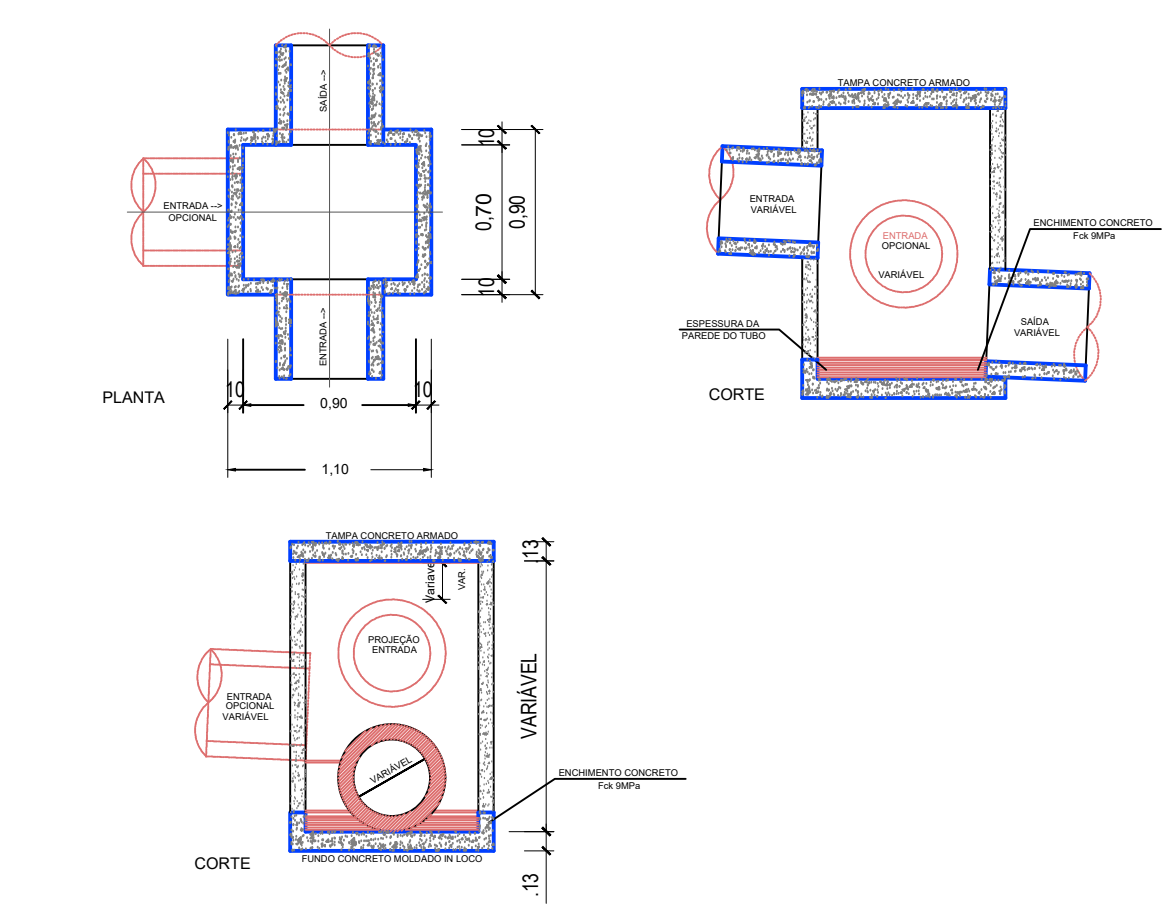

DETALHE DE CAIXA DE PASSAGEM Ø60 EM BLOCO DE CONCRETO
Escala: 1/50

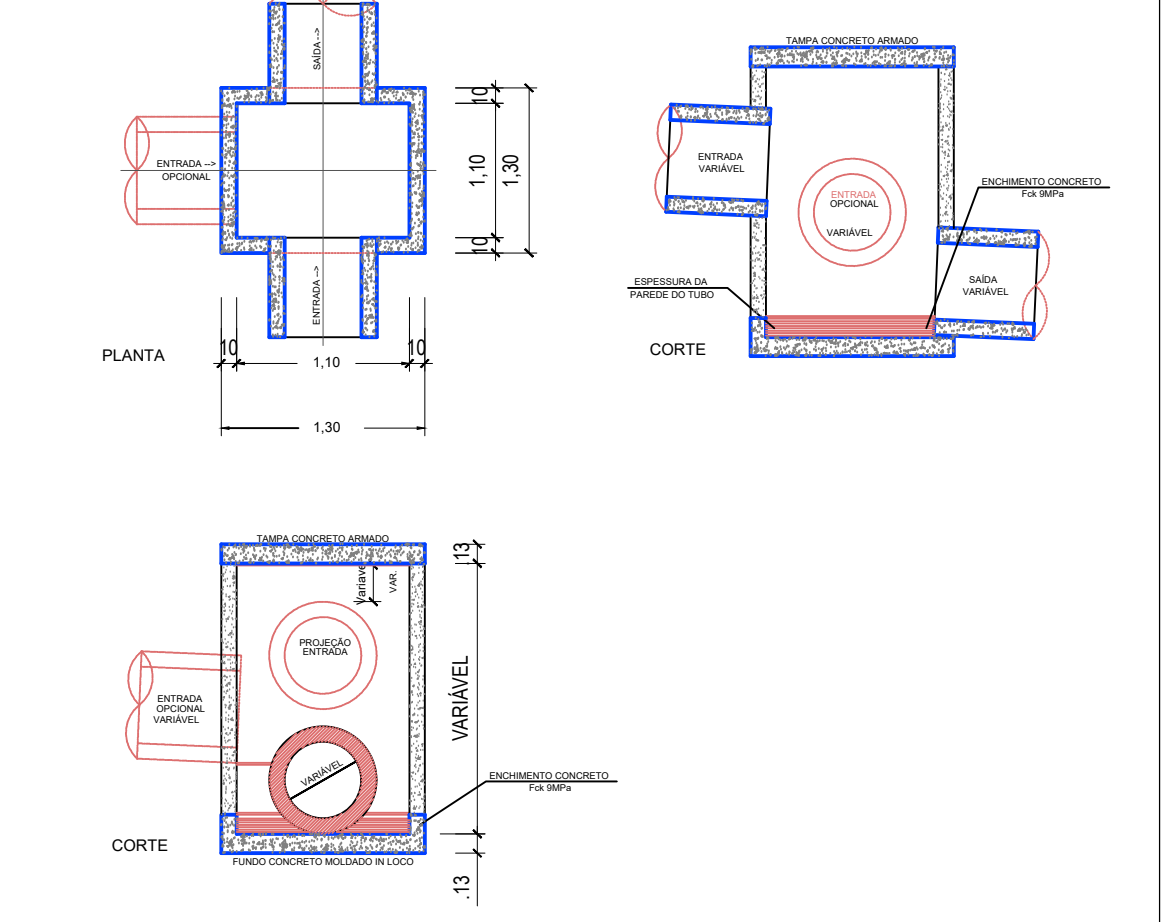

DETALHE DE CAIXA DE PASSAGEM Ø80 EM BLOCO DE CONCRETO
Escala: 1/50

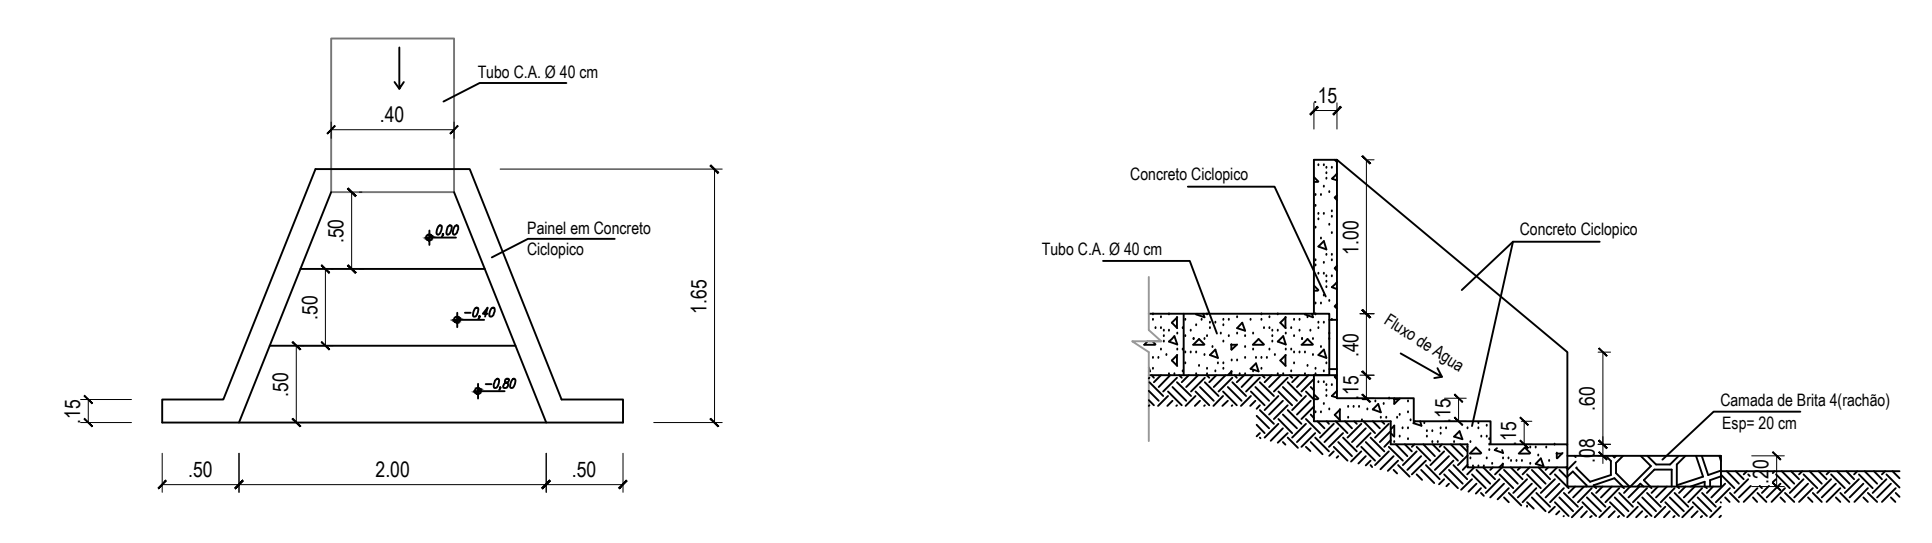

DETALHE DO DISSIPADOR EM BLOCO DE CONCRETO
Escala: 1/50

PREFEITURA MUNICIPAL DE SANTA MARIA DO OESTE																		
CNPJ: 95.684.544/0001-26																		
Rua José de França Pereira, nº 15 - Fone: (41) 3644-1137 - CEP: 82255-000 - Santa Maria do Oeste - Paraná																		
PROJETO DRENAGEM																		
APROVAÇÕES	ESTRUTURADO	DATA																
	GIOVANNI OTTONI	03/02/2022																
		03/02/2022																
PAVIMENTAÇÃO EM PEDRA POLIÉDRICA																		
RUAS DO QUADRO URBANO - SANTA MARIA DO OESTE-PR																		

RESPONSÁVEL TÉCNICO	PROFESSOR	TÍTULOS																
Jaimé Luiz de Oliveira CREA-PR 29087/D	OSCAR DELGADO PREFEITO MUNICIPAL	Indicadas																
		PROVA																
		01/01																