


**DETALHE DE BOCA DE LOBO
EM BLOCO DE CONCRETO**
Escala: 1/50

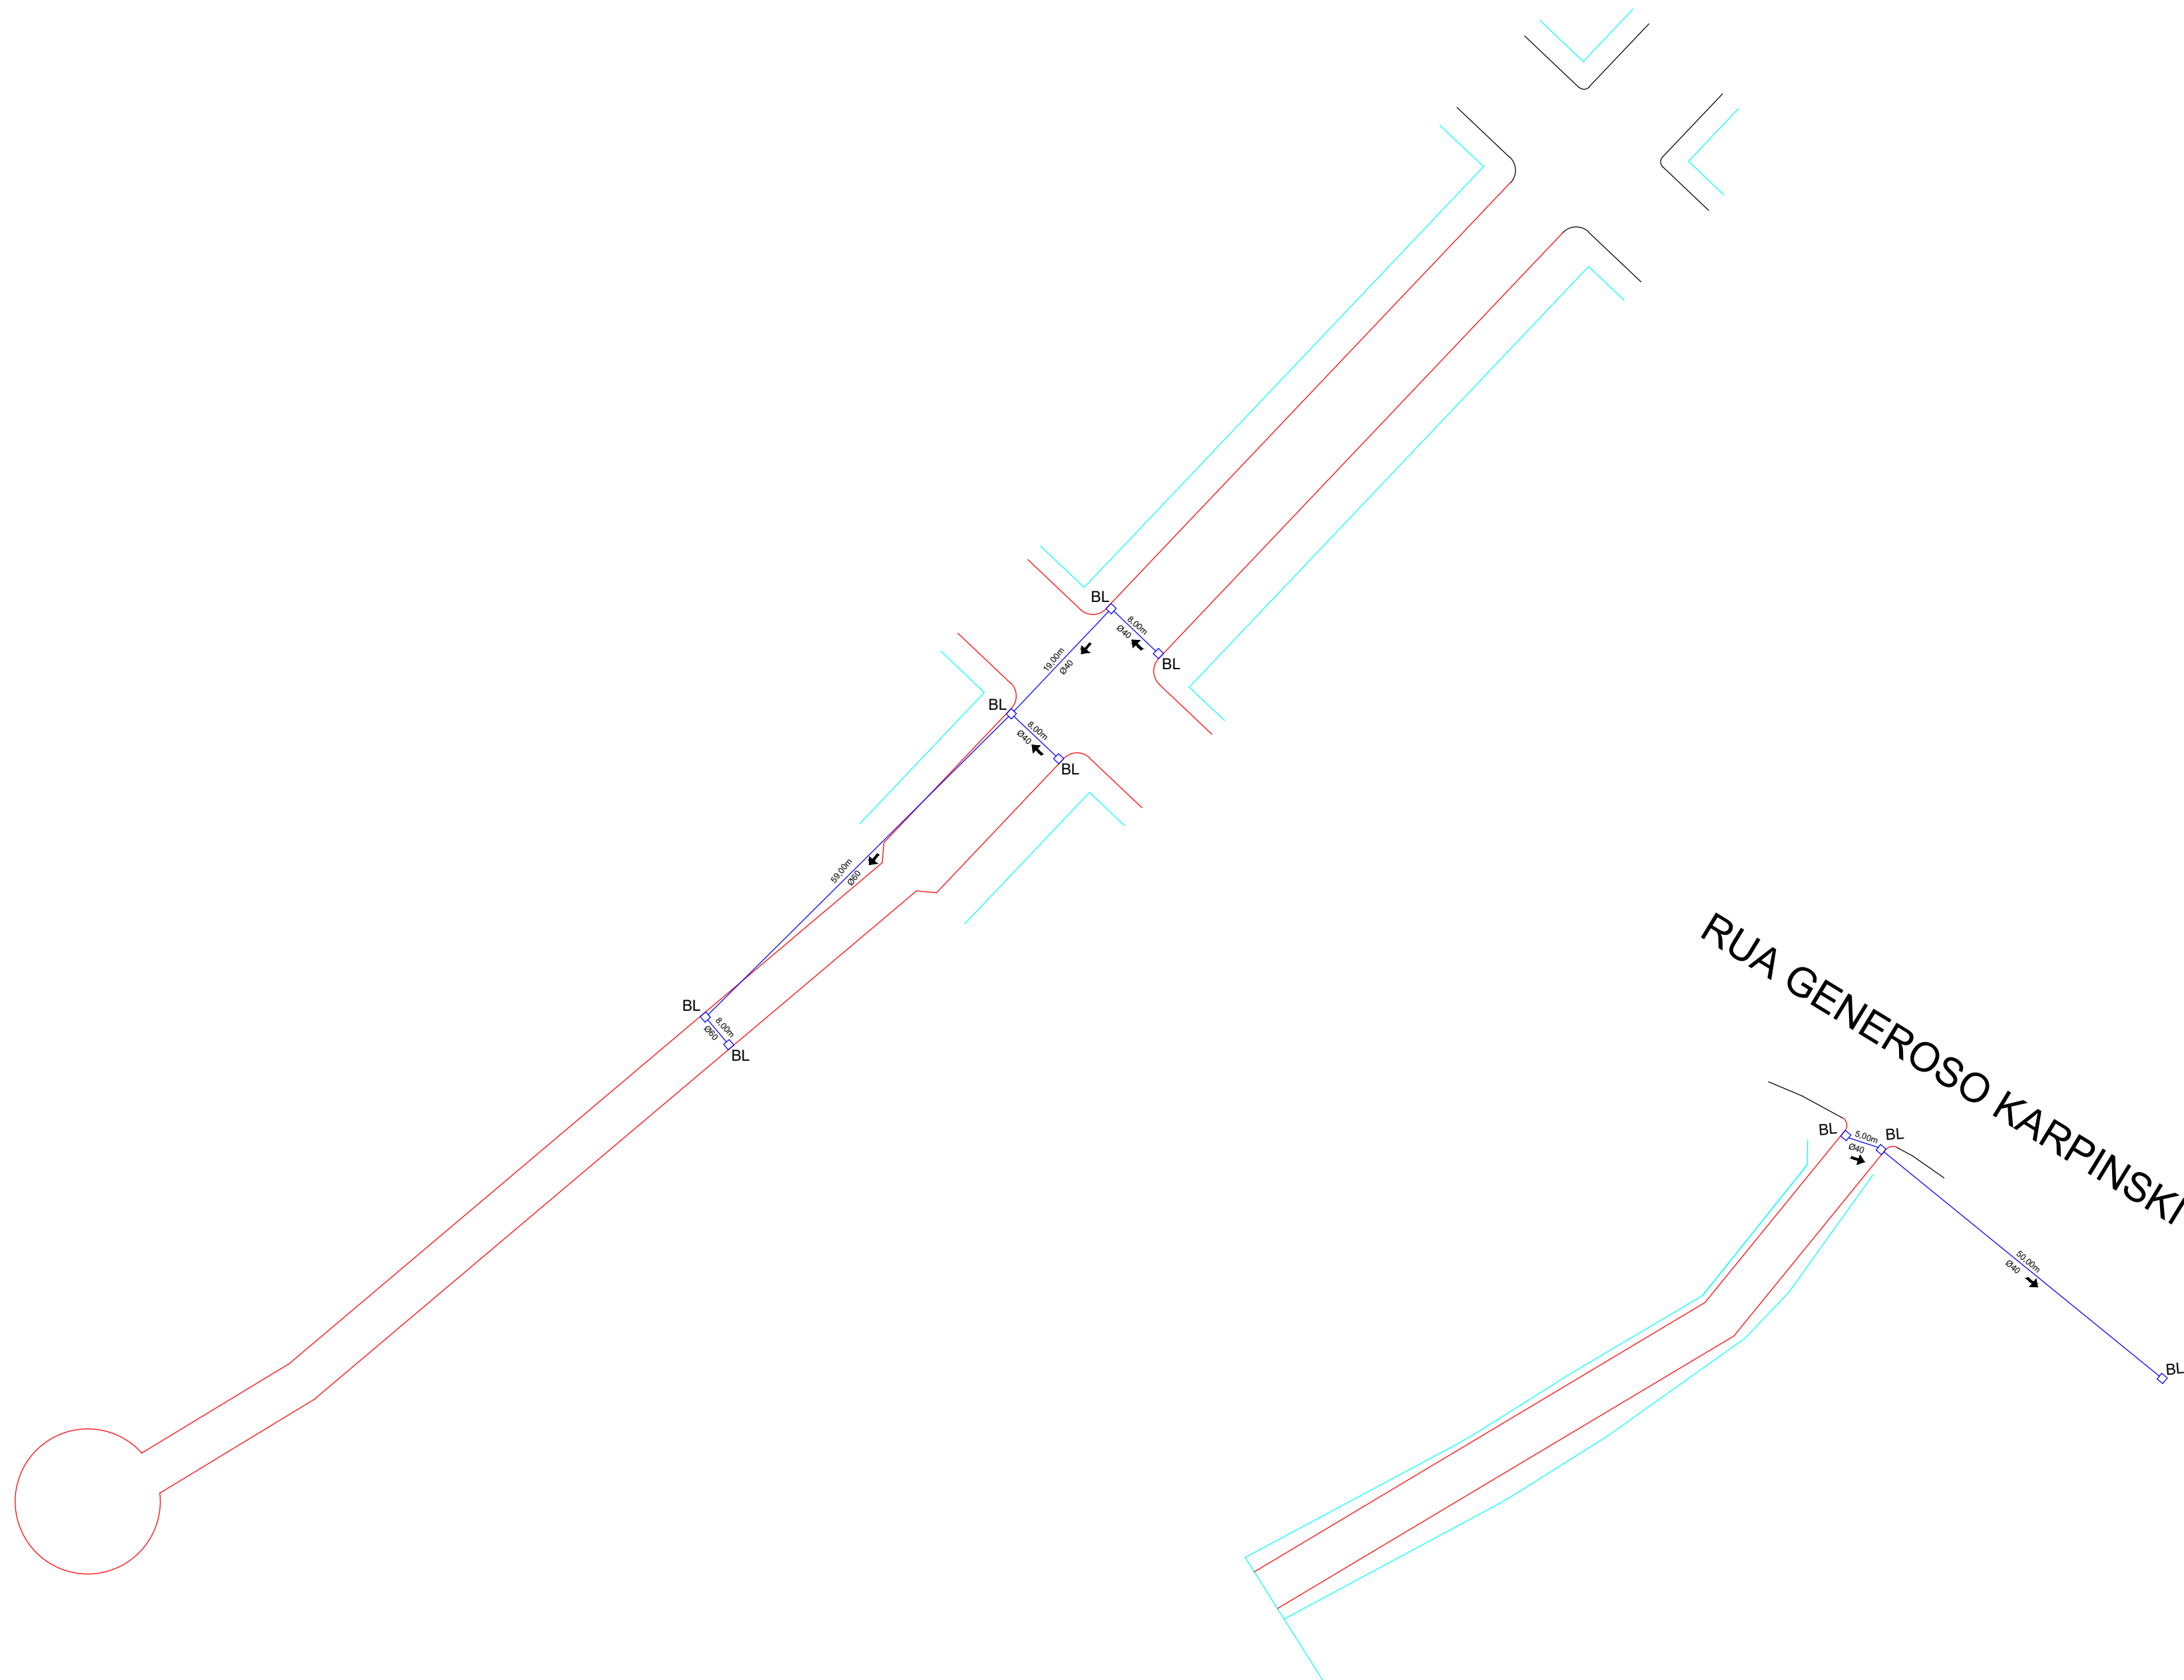

PLANTA DA REDE DE CAPTAÇÃO DE ÁGUAS PLUVIAIS
Escala: 1/500

PREFEITURA MUNICIPAL DE SANTA MARIA DO OESTE			
CNPJ: 95.684.544/0001-26 <small>Rua José de França Pereira, nº 10 - Fone: (42) 3644-1137 - CEP: 85230-000 - Santa Maria do Oeste - Paraná</small>			
PAVIMENTAÇÃO ASFÁLTICA EM CBUQ RUAS DO QUADRO URBANO - SANTA MARIA DO OESTE-PR			
PROJETO DRENAGEM			
APROVAÇÕES	DESENHO: GIOVANNI OTTONI	DATA: 03/02/2022	ÚLTIMA REVISÃO: 03/02/2022
PAVIMENTAÇÃO ASFÁLTICA Trechos: 4.624,70m ²			
RESPONSÁVEL TÉCNICO:	PROPONENTE:	ESCALAS:	
Jaime Luiz de Oliveira CREA-PR 29087/D	OSCAR DELGADO PREFEITO MUNICIPAL	Indicadas	
		PRANCHA:	01/01