



ESTADO DO PARANÁ

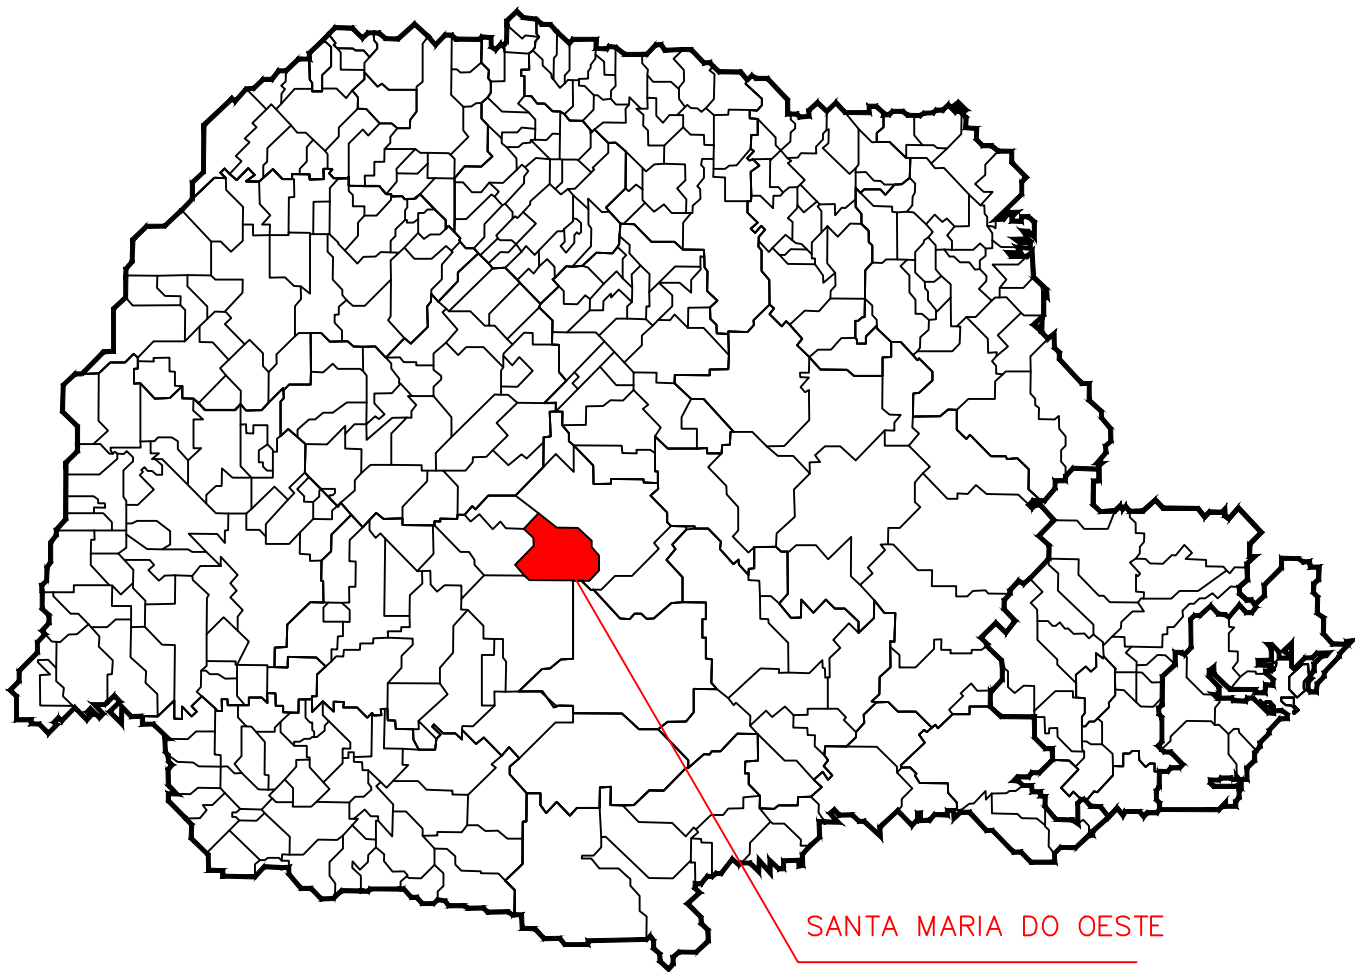

SANTA MARIA DO OESTE

NORTE

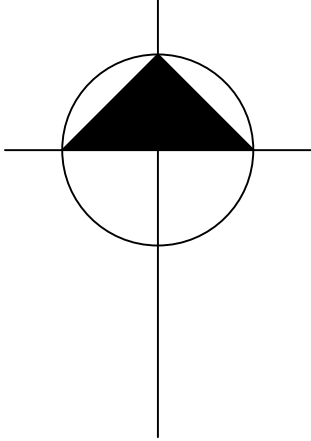


LEGENDA:

- LOTES PÚBLICOS
- LOTES OCUPADOS
- LOTE VAGO/ DEPÓSITO
- RUA A SER PAVIMENTADA

RUA	LOTES TOTAIS	LOTE OCUPADOS
RUA NESSY TOMEM PRINCIVAL	20	20
RUA PEDRO SLITALSKI	7	7
TOTAL	27	27


PAVIMENTAÇÃO
ASFÁLTICA EXISTENTE

INÍCIO
LONG: 413,307,170 m E;
LAT: 7,240,806.508 m S.

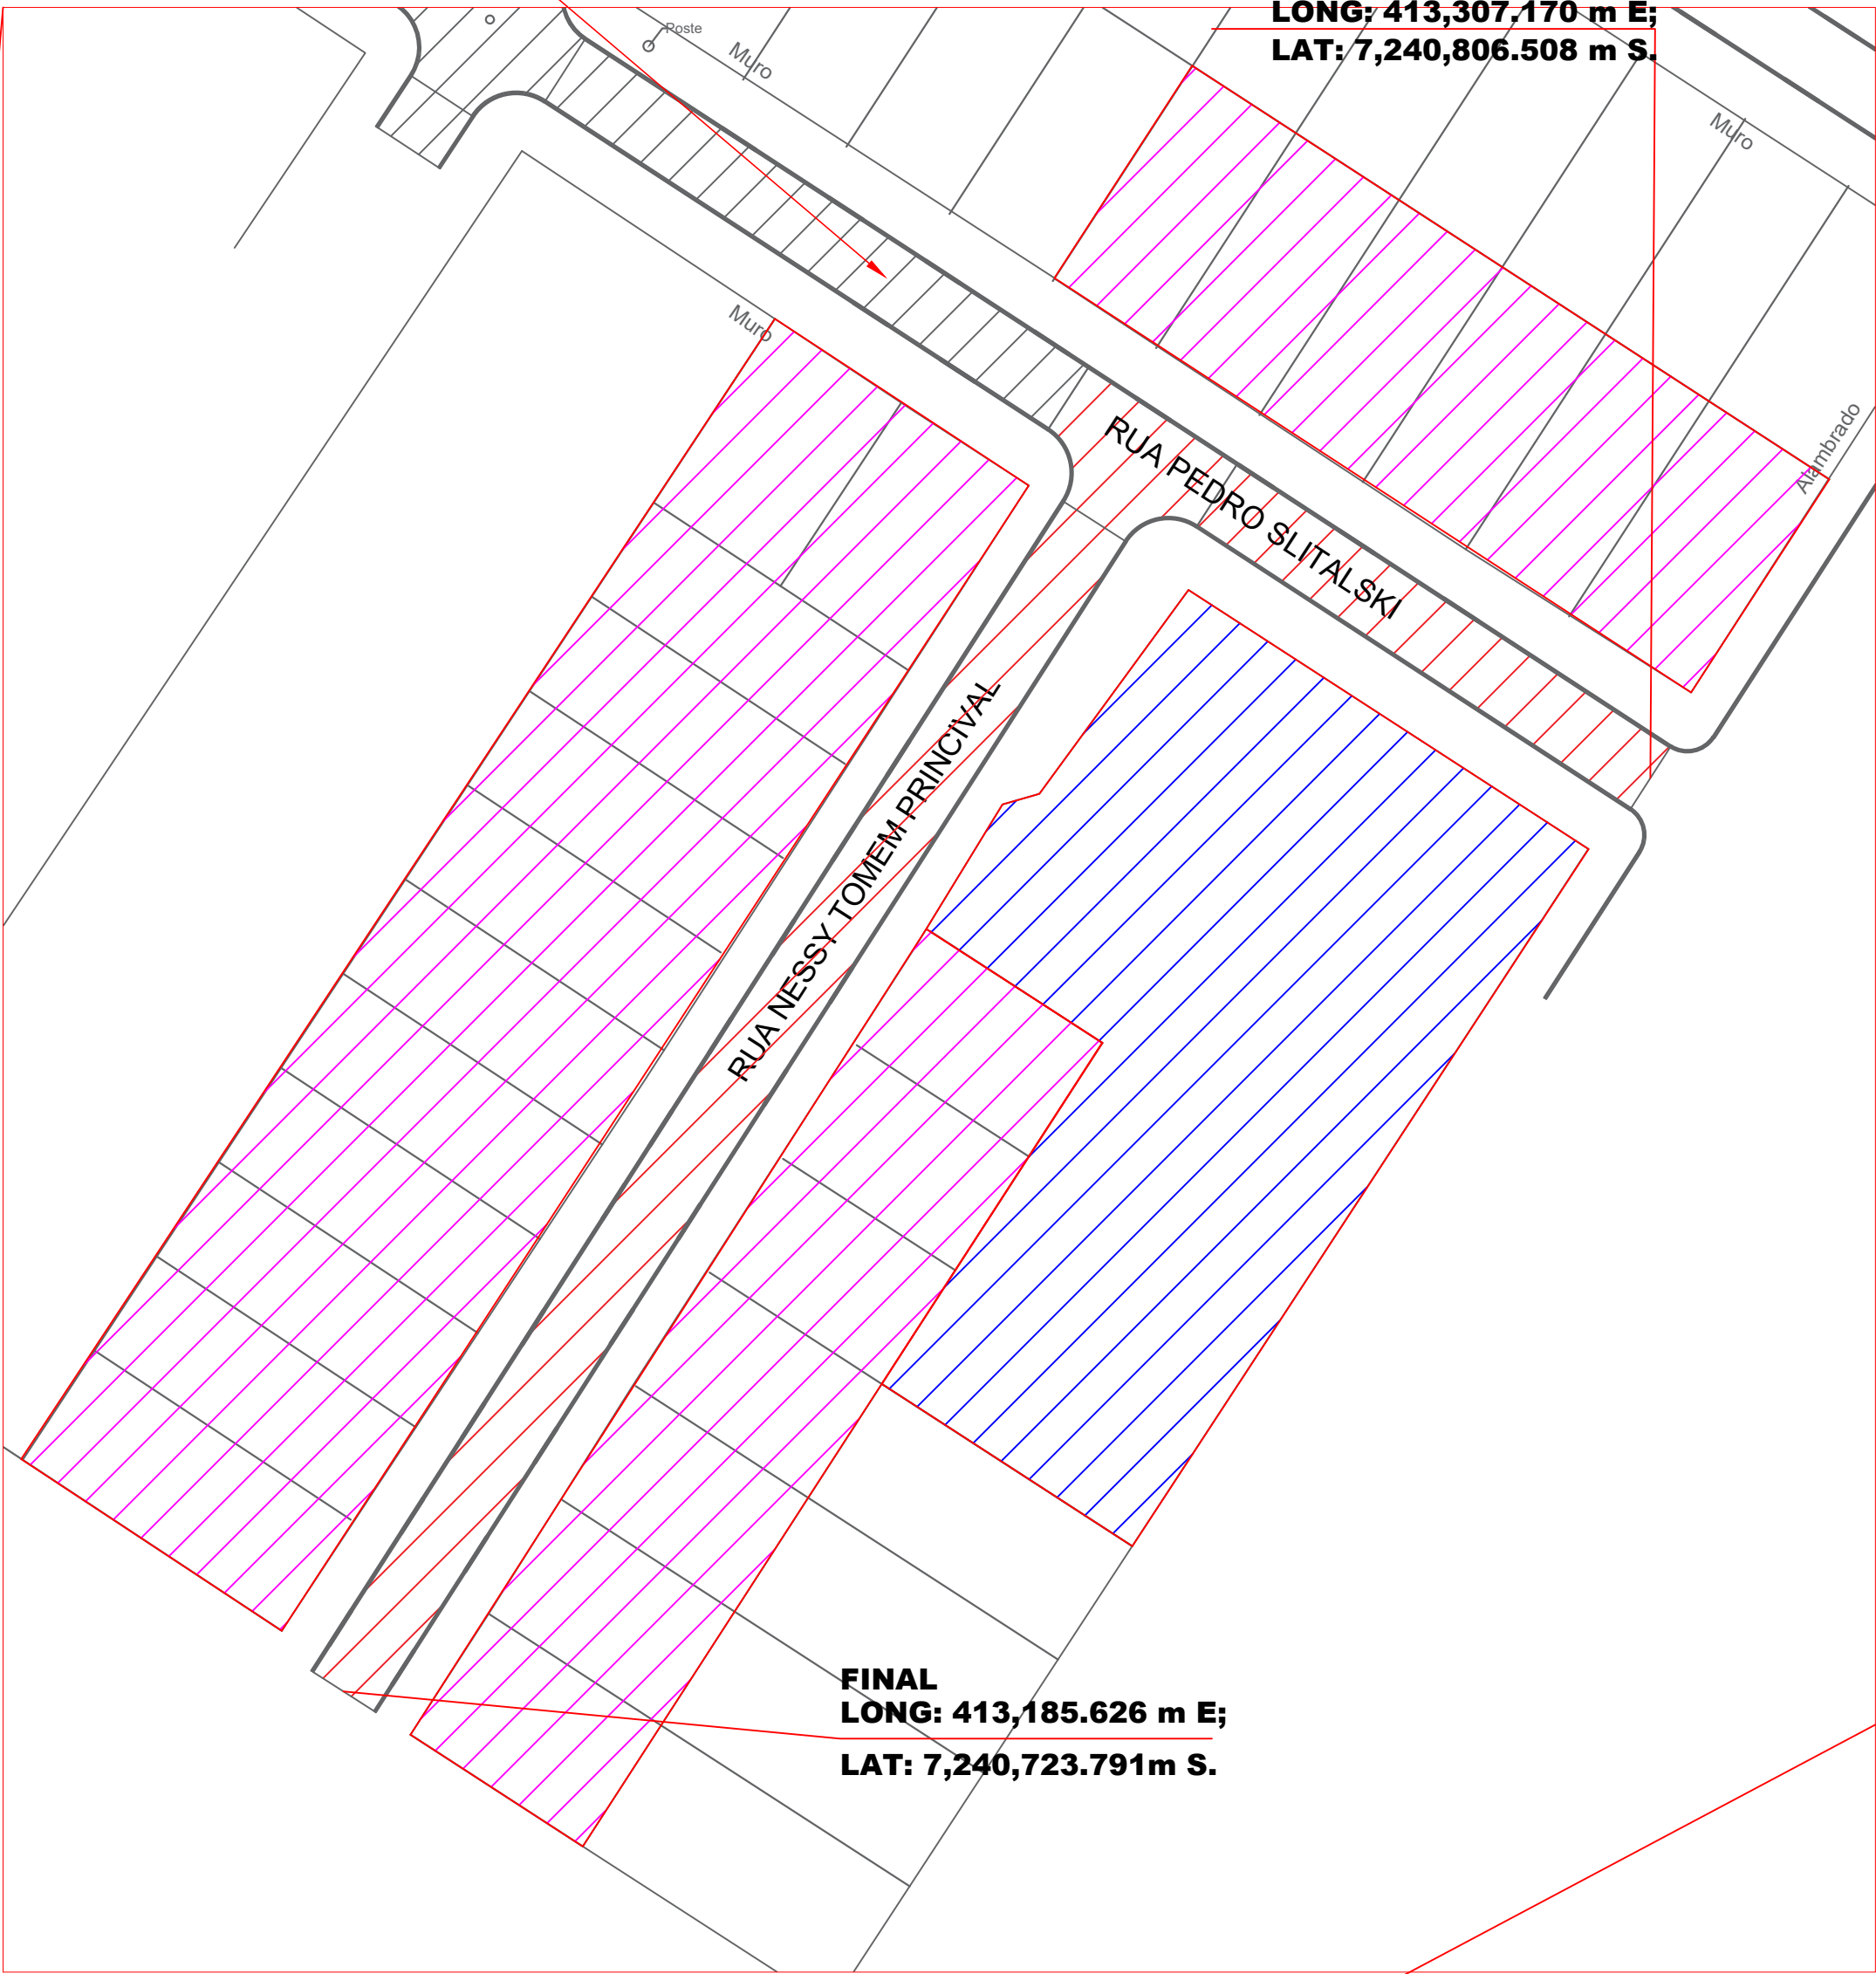

FINAL
LONG: 413,185.626 m E;
LAT: 7,240,723.791m S.

TRECHO A SER PAVIMENTADO
BNH TRECHO 02
ESCALA 1 : 1500

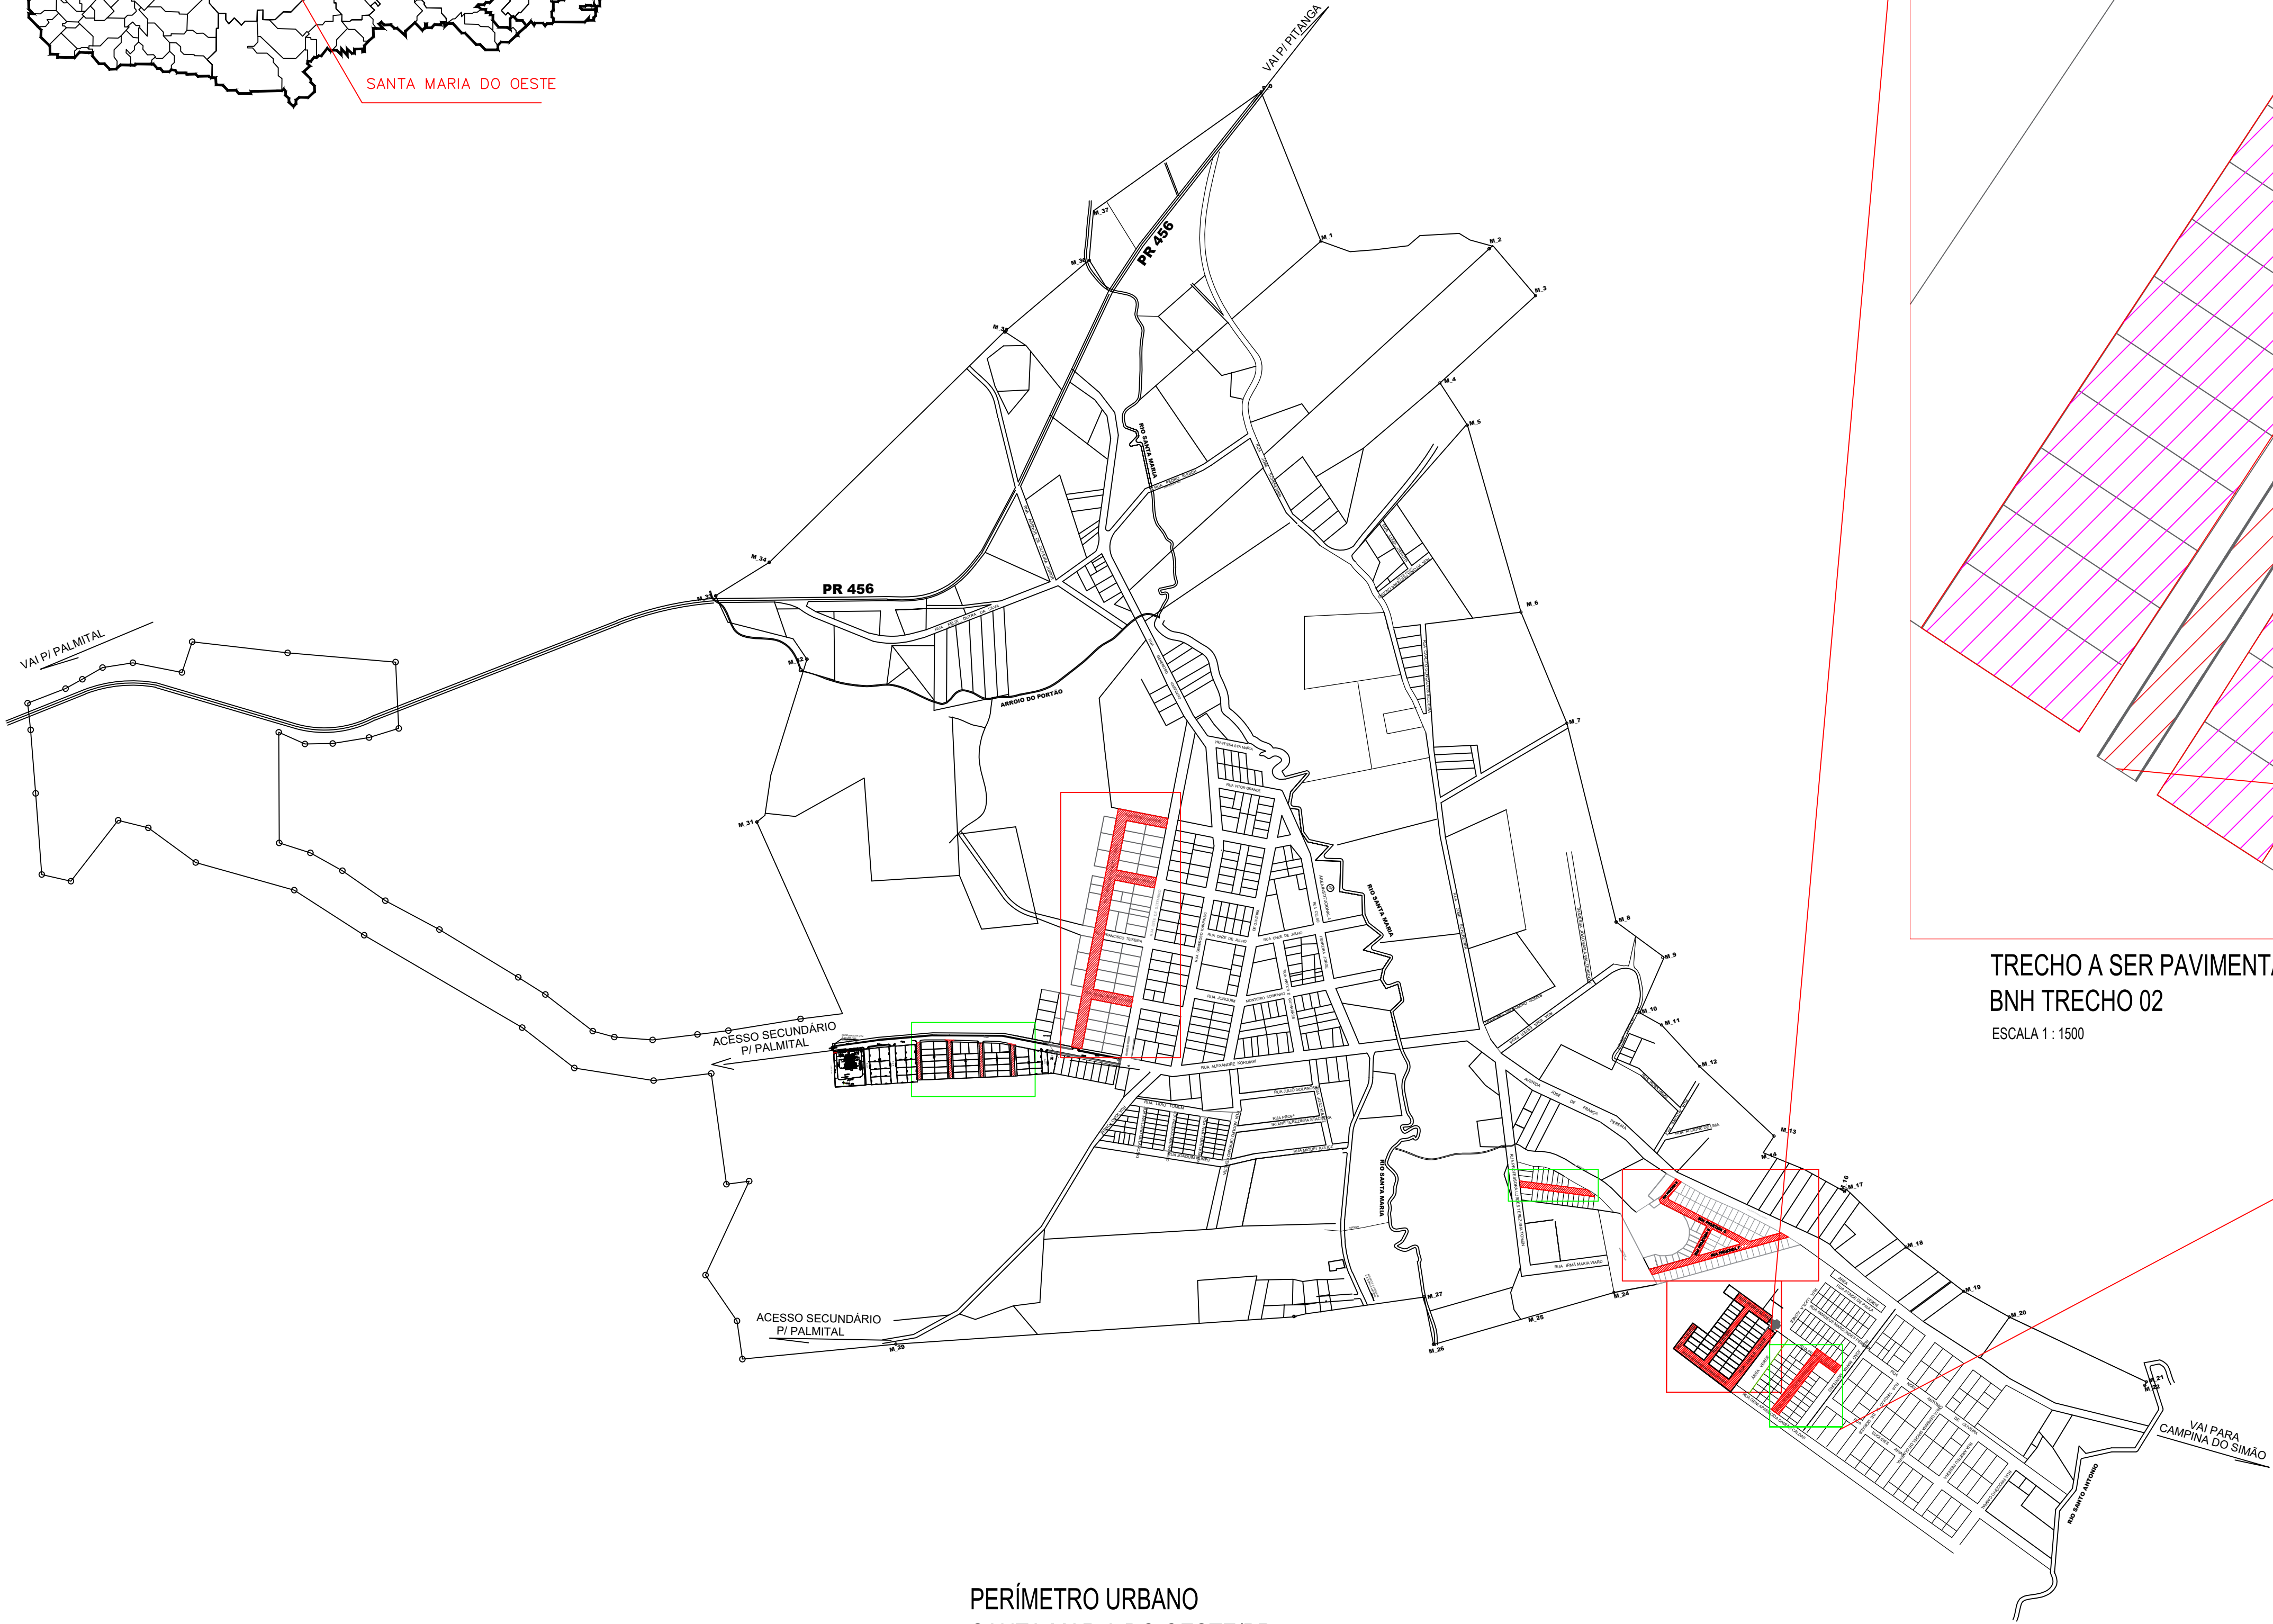

PERÍMETRO URBANO
SANTA MARIA DO OESTE/PR
ESCALA 1 : 7500

PREFEITURA MUNICIPAL DE SANTA MARIA DO OESTE

CNPJ: 95.684.544/0001-26

Rua José de França Pereira, nº 10 - Fone: (42) 3644-1137 CEP: 85230-000 - Santa Maria do Oeste - Paraná

OBRA:

PAVIMENTAÇÃO ASFÁLTICA
BNH-TRECHO 02 - SANTA MARIA DO OESTE

PROJETO DE LOCALIZAÇÃO E LOTES LINDEIROS

APROVAÇÕES

DESENHO: DATA: ÚLTIMA REVISÃO:

PAVIMENTAÇÃO ASFÁLTICA
Área de Pavimentação: 1469,97 m²

RESPONSÁVEL TÉCNICO:

gov.br
KAWANE LAIS RODRIGUES MARTINS
Oscar Delgado
Verifique em https://validar.jrj.gov.br

PROponente:

gov.br
KAWANE LAIS RODRIGUES MARTINS
Oscar Delgado
Verifique em https://validar.jrj.gov.br

ESCALAS:



Indicadas

FRANCHA:

01/06

Kawane L. R. Martins
CREA-PR 203.031/D

Oscar Delgado
PREFEITO MUNICIPAL

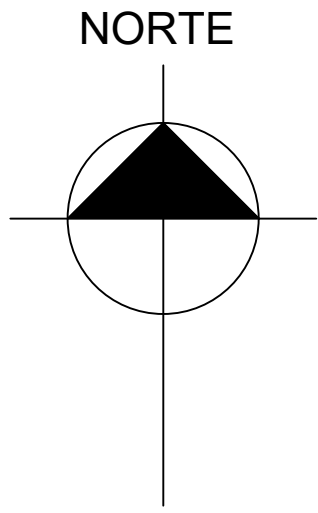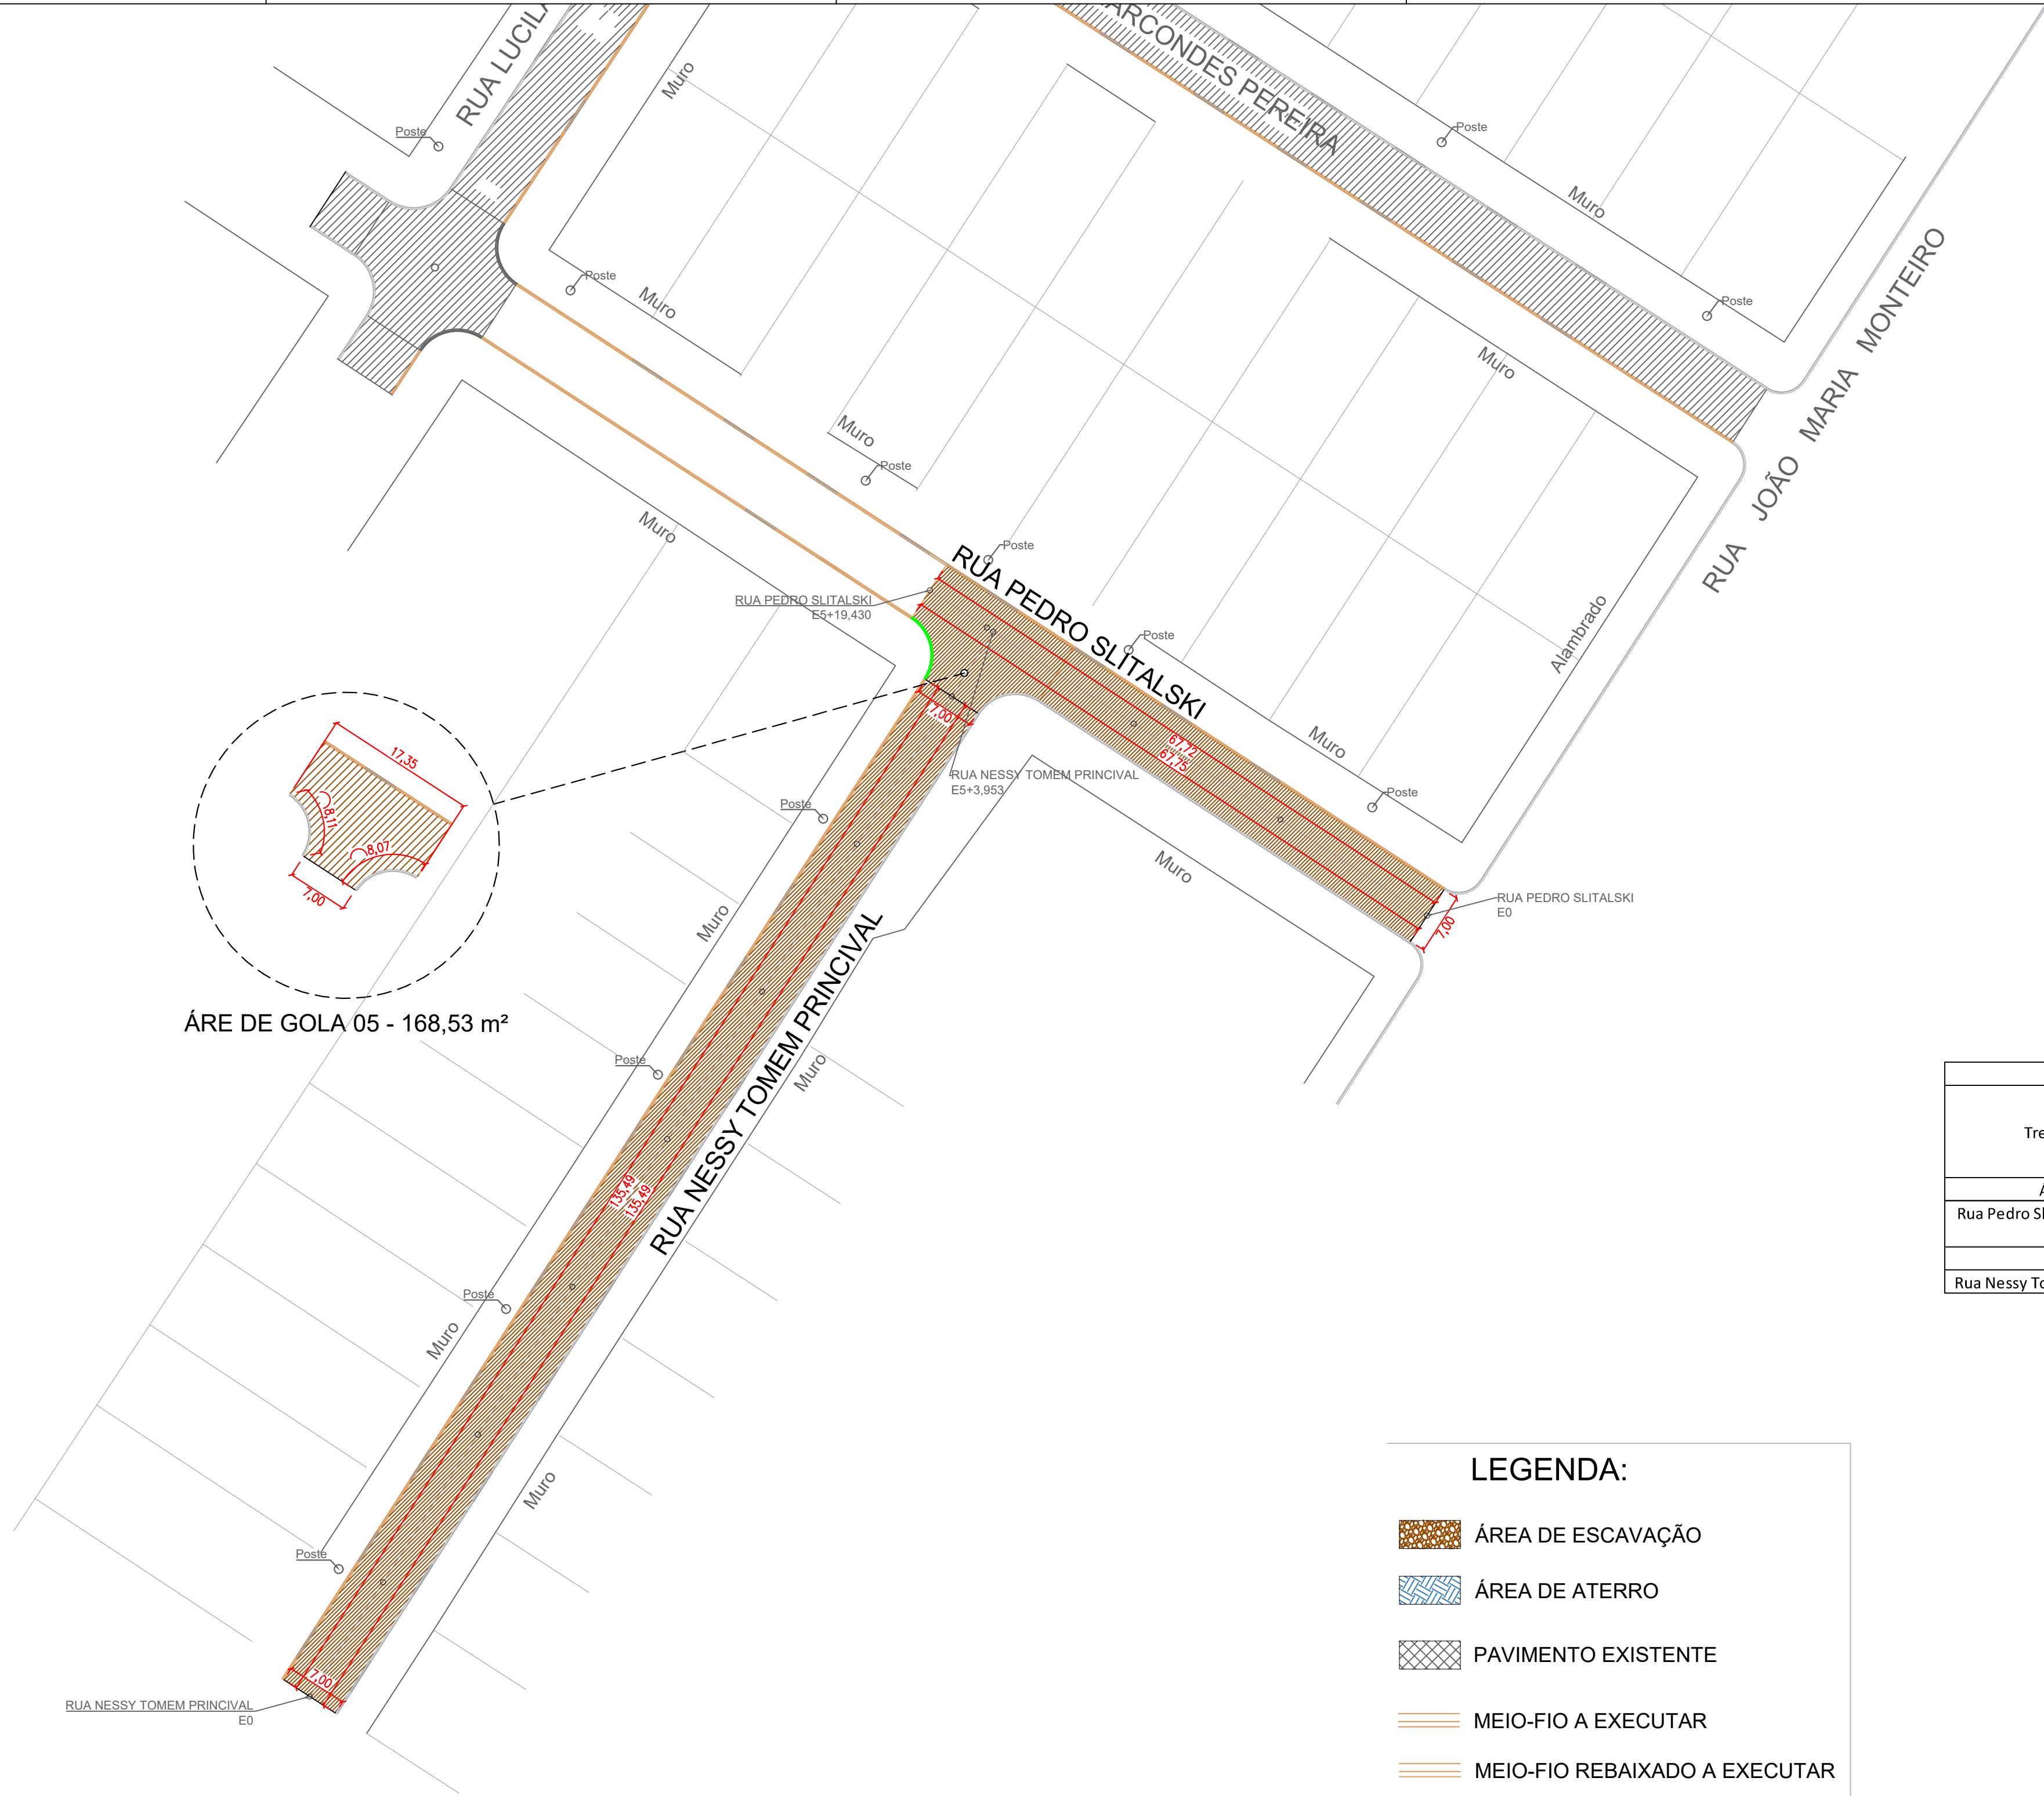


DEMOLIÇÃO E TERRAPLANAGEM - BNH								
Trecho	Extensão (m)	Largura (m)	Área de Pavimentação (m²)	Regularização e compactação de subleito (m²)	Escavação (m³)	Meio-fio a executar (m)	Meio-fio rebaixado a executar (m)	Contenção lateral do meio-fio (m³)
Área de Gola 05	-		168,53	175,91	26,39	29,52	4,00	5,03
Rua Pedro Slitalski - Trecho 02	50,43	7,00	353,02	378,24	56,74	88,86	12,00	15,13
	TOTAL		521,55	554,15	83,13	118,38	16,00	20,16
Rua Nussy Tomem Principal	135,49	7,00	948,23	1.015,98	152,40	202,98	68,00	40,65

LEGENDA:

- ÁREA DE ESCAVAÇÃO
- ÁREA DE ATERRO
- PAVIMENTO EXISTENTE
- MEIO-FIO A EXECUTAR
- MEIO-FIO REBAIXADO A EXECUTAR


PLANTA DE DEMOLIÇÃO E TERRAPLANAGEM

ESCALA 1 : 500

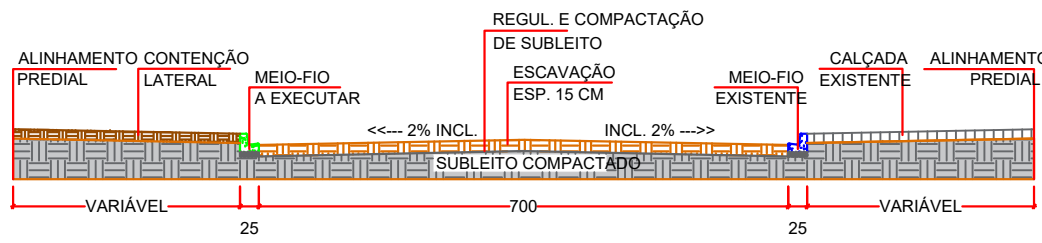



CORTE A-A'

ESCALA 1 : 100

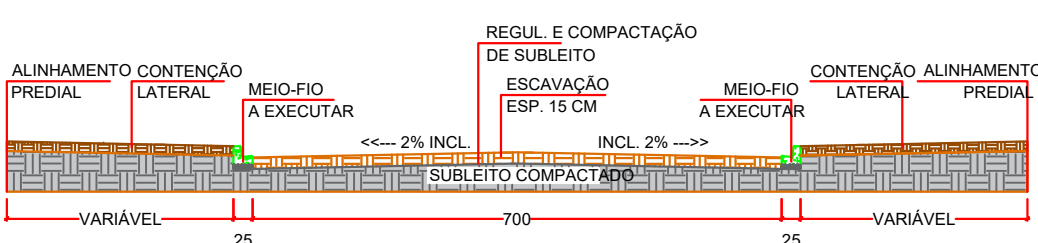

Perfil de corte

ESCALA 1 : 100

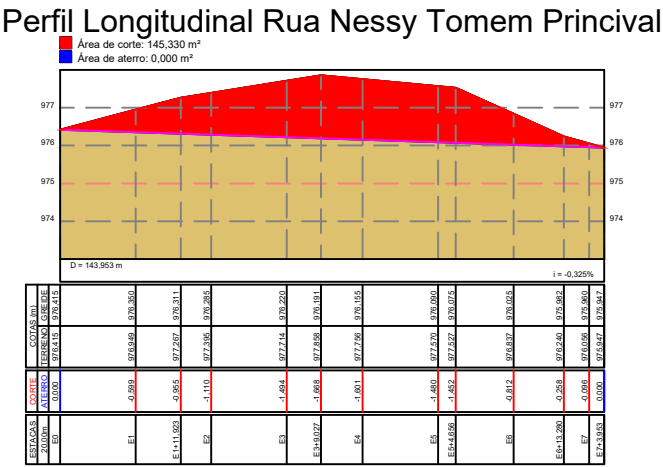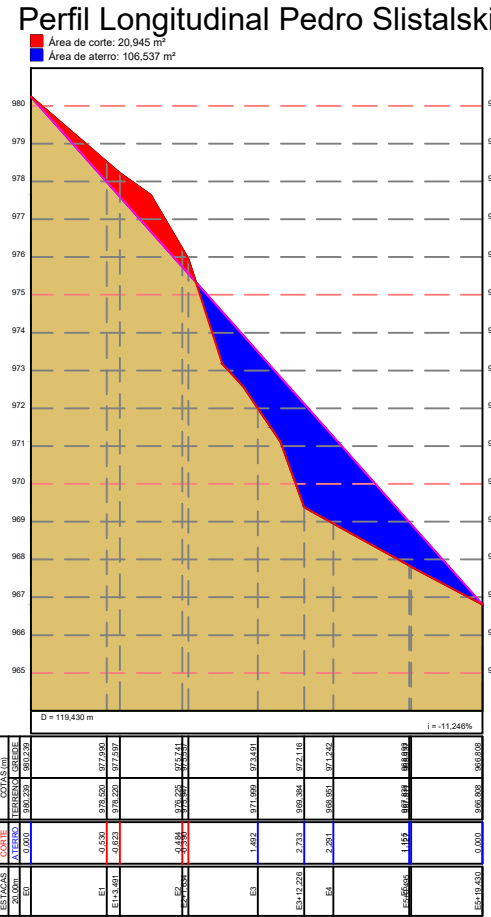

PREFEITURA MUNICIPAL DE SANTA MARIA DO OESTE

CNPJ: 95.684.544/0001-26

Rua José de França Pereira, nº 10 - Fone: (42) 3644-1137 CEP: 85230-000 - Santa Maria do Oeste - Paraná

OBRA:


PAVIMENTAÇÃO ASFÁLTICA
BNH-TRECHO 02 - SANTA MARIA DO OESTE

PROJETO DE DEMOLIÇÃO E TERRAPLANAGEM


APROVAÇÕES	DESENHO:	DATA:	ÚLTIMA REVISÃO:
	Kawane L. R. Martins	18/08/2025	18/08/2025

PAVIMENTAÇÃO ASFÁLTICA
Área de Pavimentação: 1469,97 m²

RESPONSÁVEL TÉCNICO:	PROPORONTE:	ESCALAS:
 Documento assinado digitalmente KAWANE LAIS RODRIGUES MARTINS Data: 01/10/2025 13:27:41-0300 Verifique em: https://validar.dig.gov.br	 ARQUIVO DIGITALMENTE OSCAR DELGADO Verifique em: https://validar.dig.gov.br	Indicadas
Kawane L. R. Martins CREA-PR 203.031/D	Oscar Delgado PREFEITO MUNICIPAL	PRANCHAS: 02/06

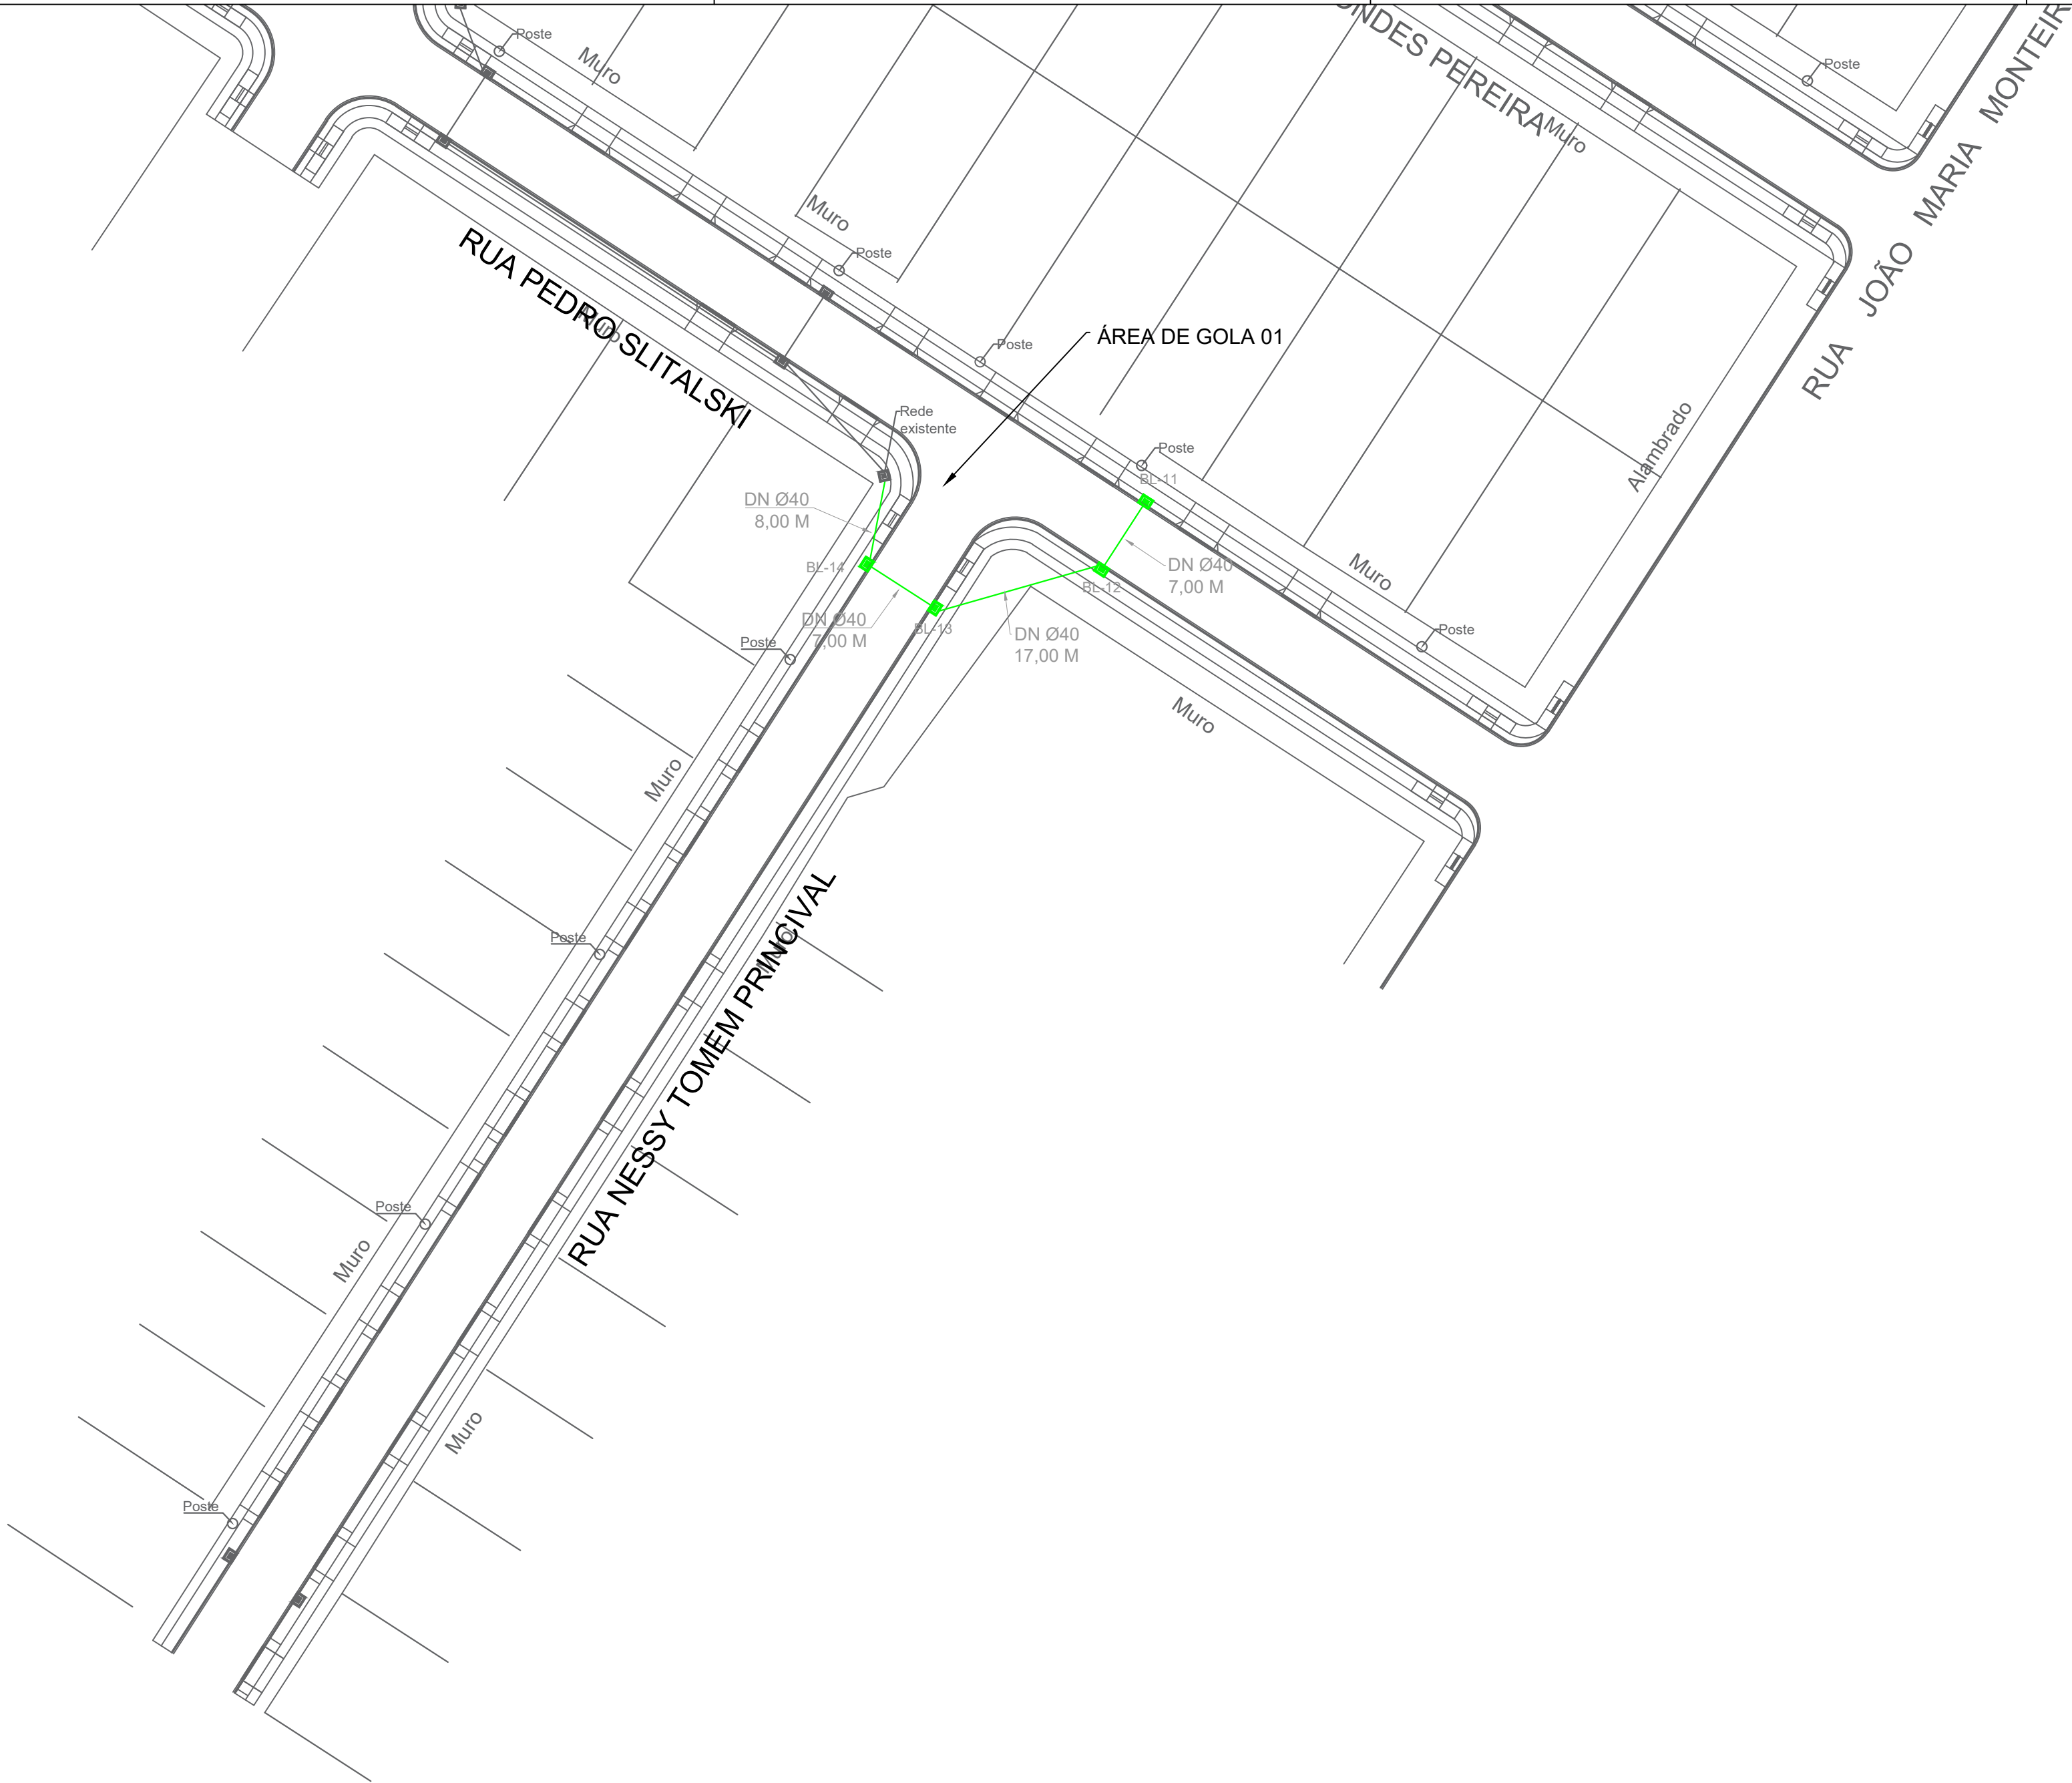

NORTE

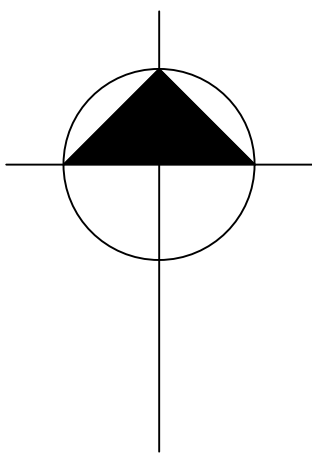


DRENAGEM - BNH							
Trecho	Tubo de Concreto ø 40	Tubo de Concreto ø 60	Escavação (m³)	Reaterro (m³)	Boca de lobo a reformar (und)	Boca de lobo a executar (und)	Caixa de passagem a executar (und)
Área de Gola 05	39,00	-	37,44	23,18	-	4,00	-
Rua Pedro Slitalski - Trecho 02	-	-	-	-	-	-	-
TOTAL	39,00	-	37,44	23,18	-	4,00	-
Rua Nessay Tomem Princival	-	-	-	-	-	-	-

PLANTA DE DRENAGEM
ESCALA 1 : 500

LEGENDA:

- BOCA DE LOBO EXISTENTE
- BOCA DE LOBO A EXECUTAR
- TUBO DE CONCRETO ø40 A EXECUTAR

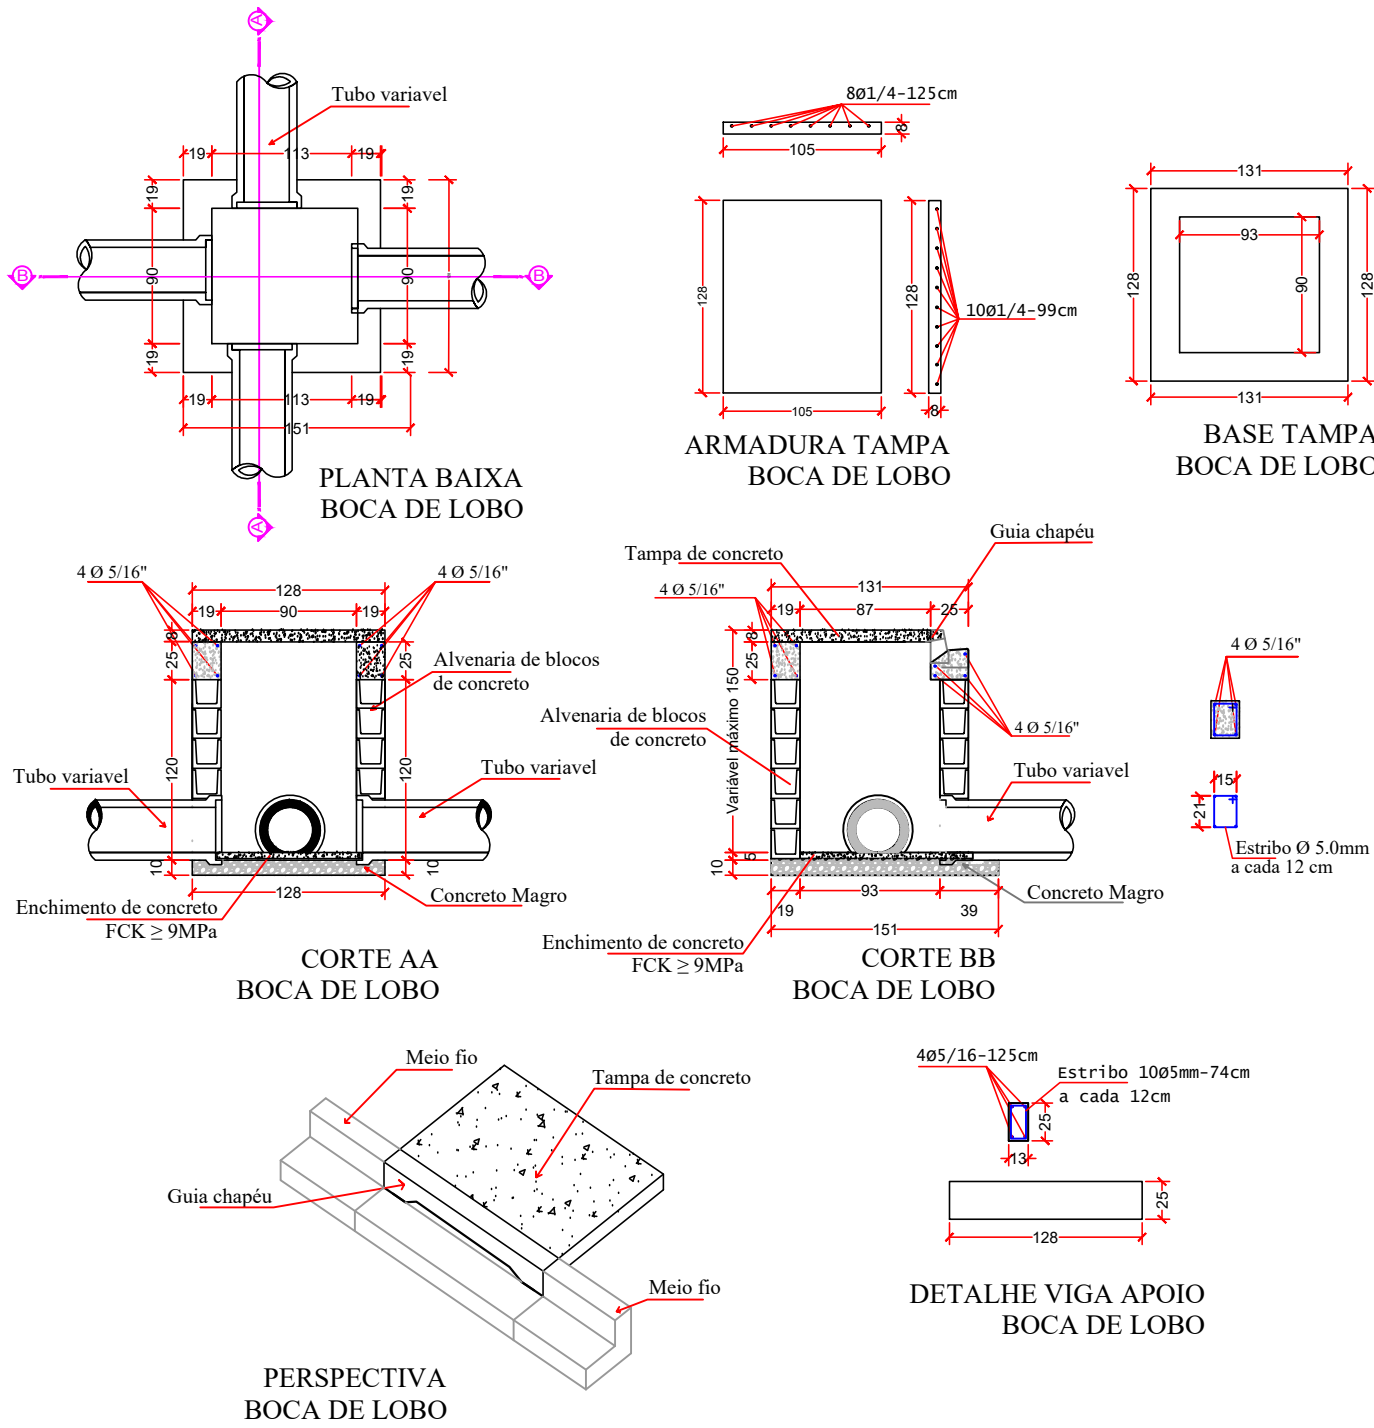

PREFEITURA MUNICIPAL DE SANTA MARIA DO OESTE

CNPJ: 95.684.544/0001-26

Rua José de França Pereira, nº 10 - Fone: (42) 3644-1137 CEP: 85230-000 - Santa Maria do Oeste - Paraná

OBRA:

PAVIMENTAÇÃO ASFÁLTICA

BNH-TRECHO 02 - SANTA MARIA DO OESTE

PROJETO DE DRENAGEM

APROVAÇÕES

DESENHO: Kawane L. R. Martins

DATA: 18/08/2025

ÚLTIMA REVISÃO: 18/08/2025

PAVIMENTAÇÃO ASFÁLTICA


Área de Pavimentação: 1469,97 m²

RESPONSÁVEL TÉCNICO: Kawane L. R. Martins
CREA-PR 203.031/D


PROPORONTE: Oscar Delgado
PREFEITO MUNICIPAL

ESCALAS: Indicadas
PRANCHAS: 03/06

PROJETO DE PAVIMENTAÇÃO
ESCALA 1:500

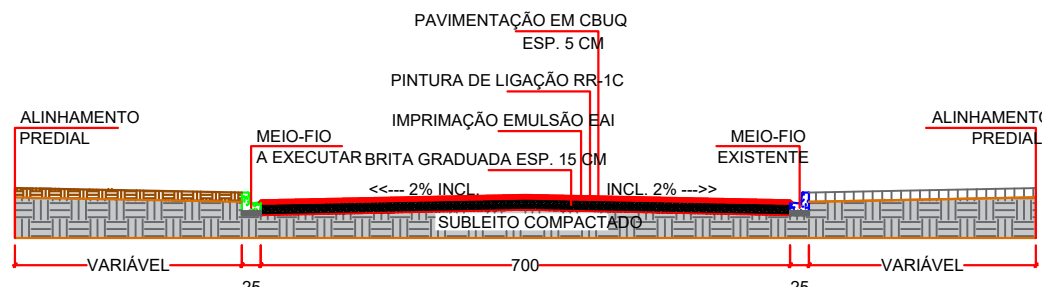


CORTE A-A'
ESCALA 1:100

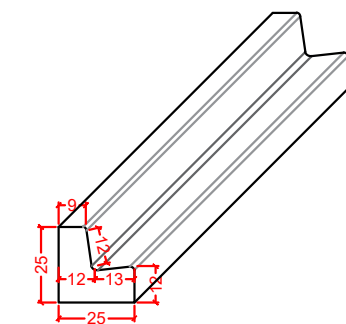

MEIO-FIO TIPO 2
ESCALA 1:25

NOTA:
- ESTRUSADO CONCRETO
SLAMP 0 11 MPA USINADO

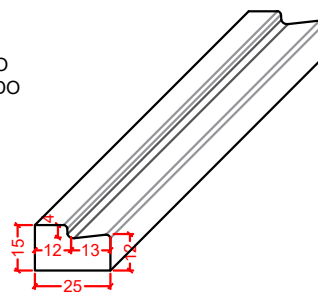


MEIO-FIO REBAIXADO TIPO 7
ESCALA 1:25

LEGENDA:

- PAVIMENTAÇÃO ASFÁLTICA
- PAVIMENTO EXISTENTE
- MEIO-FIO A EXECUTAR
- MEIO-FIO REBAIXADO A EXECUTAR

NORTE

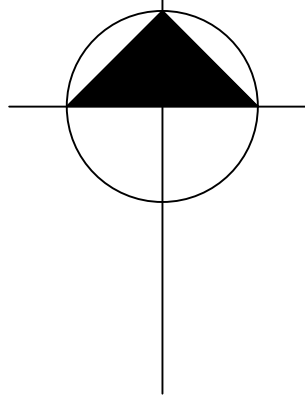

ÁRE DE GOLA 01 - 168,53 m²

PAVIMENTAÇÃO - BNH									
Trecho	Extensão (m)	Largura (m)	Área de Pavimentação (m²)	Brita Graduada (m³)	Meio-fio a executar (m)	Meio-fio rebaixado a executar (m)	Macadame (m³) (sob meio-fio)	CBUQ (m³)	Contenção lateral do meio-fio (m³)
Área de Gola 05			168,53	25,28	29,52	4,00	-	8,43	5,03
Rua Pedro Slitalski - Trecho 02	50,43	7,00	353,01	52,95	88,86	12,00	-	17,65	15,13
TOTAL			521,54	78,23	118,38	16,00	-	26,08	20,16
Rua Nussy Tomem Principal	135,49	7,00	948,43	142,26	202,98	68,00	-	47,42	40,65

PREFEITURA MUNICIPAL DE SANTA MARIA DO OESTE

CNPJ: 95.684.544/0001-26

Rua José de França Pereira, nº 10 - Fone: (42) 3644-1137 CEP: 85230-000 - Santa Maria do Oeste - Paraná

OBRA:

PAVIMENTAÇÃO ASFÁLTICA
BNH-TRECHO 02 - SANTA MARIA DO OESTE

PROJETO DE PAVIMENTAÇÃO

APROVAÇÕES	DESENHO:	DATA:	ÚLTIMA REVISÃO:
	Kawane L. R. Martins	18/08/2025	18/08/2025

PAVIMENTAÇÃO ASFÁLTICA
Área de Pavimentação: 1469,97 m²

RESPONSÁVEL TÉCNICO:
Documento assinado digitalmente
KAWANE LUIS RODRIGUES MARTINS
Data: 08/10/2025 13:27:52 -0300
Verifique em <https://validar.jt.gov.br/>

Kawane L. R. Martins
CREA-PR 203.031/D

PROPOSTOR:
Oscar Delgado
PREFEITO MUNICIPAL

Oscar Delgado
PREFEITO MUNICIPAL

Indicadas

PRANCHAS:


04/06




LEGENDA:

- CALÇADA EM CONCRETO A EXECUTAR
- ACESSO DE VEÍCULOS A EXECUTAR
- PISO TÁTIL DIRECIONAL
- PISO TÁTIL ALERTA
- GRAMA
- ÁRVORES
- RAMPA DE ACESSIBILIDADE


URBANIZAÇÃO - BNH							
Trecho	Regularização e compactação (m²)	Aterro Lateral (m³)	Calçada em concreto (m²)	Rampa de acessibilidade (und)	Grama (m²)	Árvores (und)	Acesso de 4 m para veículo (und)
Área de Gola 05	74,91		22,88	-	32,42	3,00	11,95
Rua Pedro Slitalski - Trecho 02	245,99		67,30	2,00	109,70	10,00	35,85
TOTAL	320,90		90,18	2,00	142,12	13,00	47,80
Rua Nessay Tomem Principal	426,76		75,44	4,00	79,77	27,00	191,20

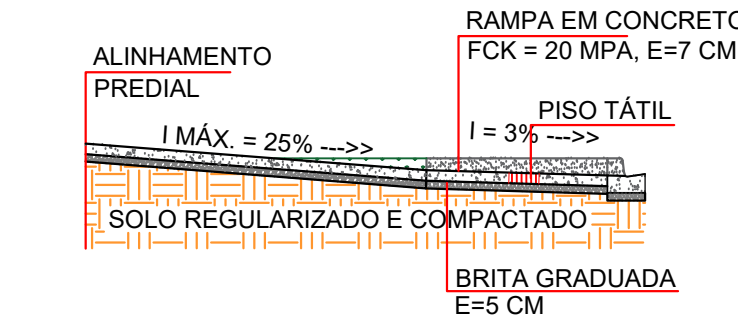

CORTE RAMPA PARA ACESSO DE VEÍCULOS
ESCALA 1 : 50

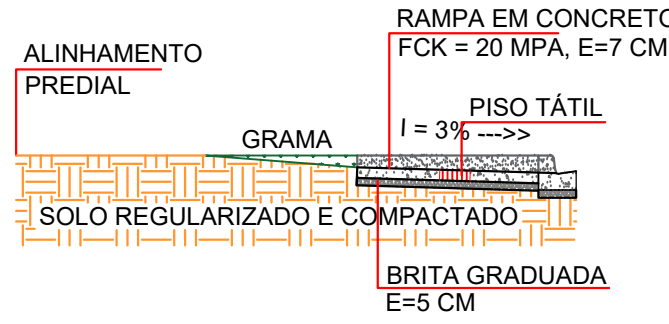


CORTE RAMPA DE ACESSIBILIDADE
ESCALA 1 : 50

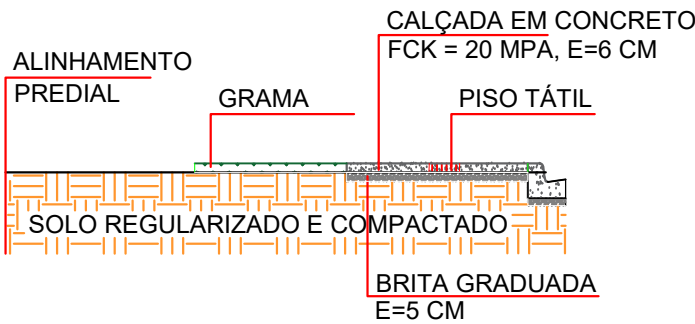


CORTE CALÇADA
ESCALA 1 : 50

PROJETO DE URBANIZAÇÃO
ESCALA 1 : 500

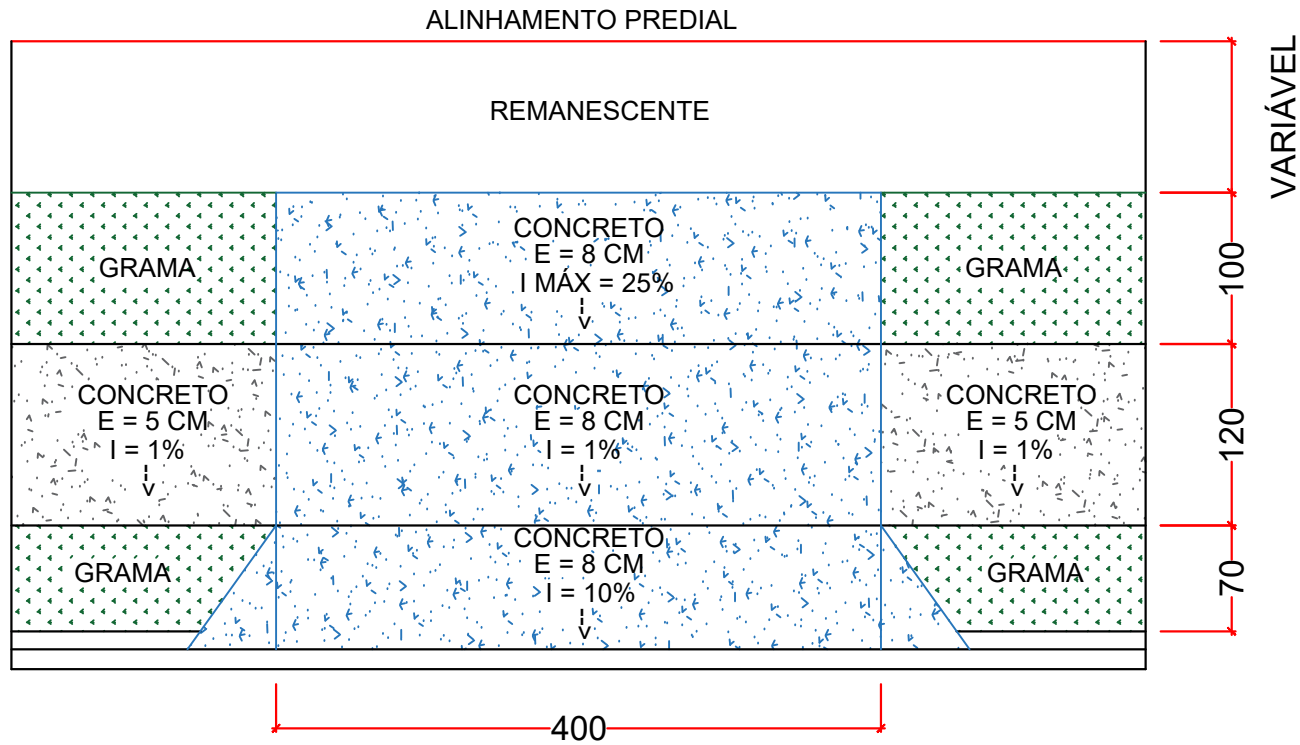

RAMPA PARA ACESSO DE VEÍCULOS
ESCALA 1 : 50

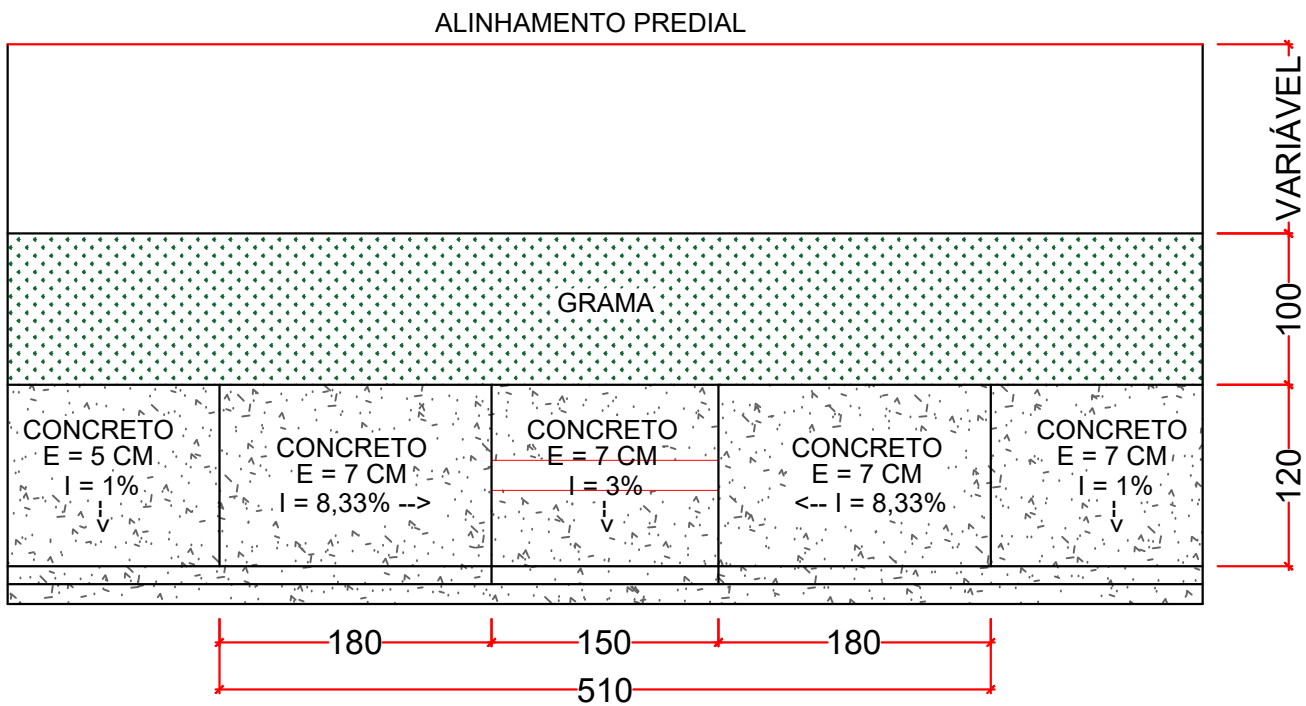

RAMPA DE ACESSIBILIDADE
ESCALA 1 : 50

PREFEITURA MUNICIPAL DE SANTA MARIA DO OESTE

CNPJ: 95.684.544/0001-26

Rua José de França Pereira, nº 10 - Fone: (42) 3644-1137 CEP: 85230-000 - Santa Maria do Oeste - Paraná


PAVIMENTAÇÃO ASFÁLTICA
BNH-TRECHO 02 - SANTA MARIA DO OESTE

PROJETO DE URBANIZAÇÃO

APROVAÇÕES	DESENHO:	DATA:	ÚLTIMA REVISÃO:
	Kawane L. R. Martins	18/08/2025	18/08/2025

PAVIMENTAÇÃO ASFÁLTICA
Área de Pavimentação: 1469,97 m²

RESPONSÁVEL TÉCNICO: Documento assinado digitalmente KAWANE LAIS RODRIGUES MARTINS Data: 08/08/2025 13:27:02-0400 Verifique em: https://validar.rli.gov.br	PROPOSTOR: OSCAR DELGADO Acompanhe o processo de licitação em: https://www.comprasnet.gov.br	ESCALAS: Indicadas PRANCHAS: 05/06
Kawane L. R. Martins CREA-PR 203.031/D	Oscar Delgado PREFEITO MUNICIPAL	

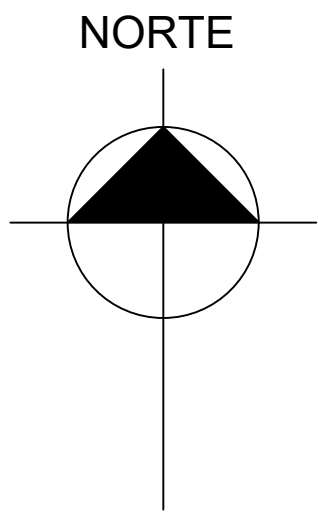

SINALIZAÇÃO				
Trecho	Sinalização horizontal branca (m²)	Sinalização horizontal amarela (m²)	Instalação de placa R-2 "Dê a preferência" (UND)	Instalação de placa de Logradouro (UND)
Área de Gola 05	3,06	3,86	-	1,00
Rua Pedro Silitalski - Trecho 02	20,21	9,91	-	1,00
TOTAL	23,27	13,77	-	2,00
Rua Nussy Tomem Principal	43,54	30,94	2,00	1,00

PROJETO DE SINALIZAÇÃO

ESCALA 1 : 500

ESCALA 1 : 500


FORMA	COR	
	FUNDO	AZUL
	LETRAS	BRANCA
	FAIXA	BRANCA
ALTURA (M)	0,25	
COMPIMENTO (M)	0,50	
FAIXA (M)	0,018	

SINAL		COR	
FORMA	CÓDIGO		
	R-2	FUNDO	BRANCA
		ORLA	VERMELHA
		VERSO	PRETO FOSCO
		LADO (M)	0,75
		ORLA (M)	0,10

LINHA DUPLA CONTÍNUA



ESCALA 1 : 75

ESCALA 1 : 75

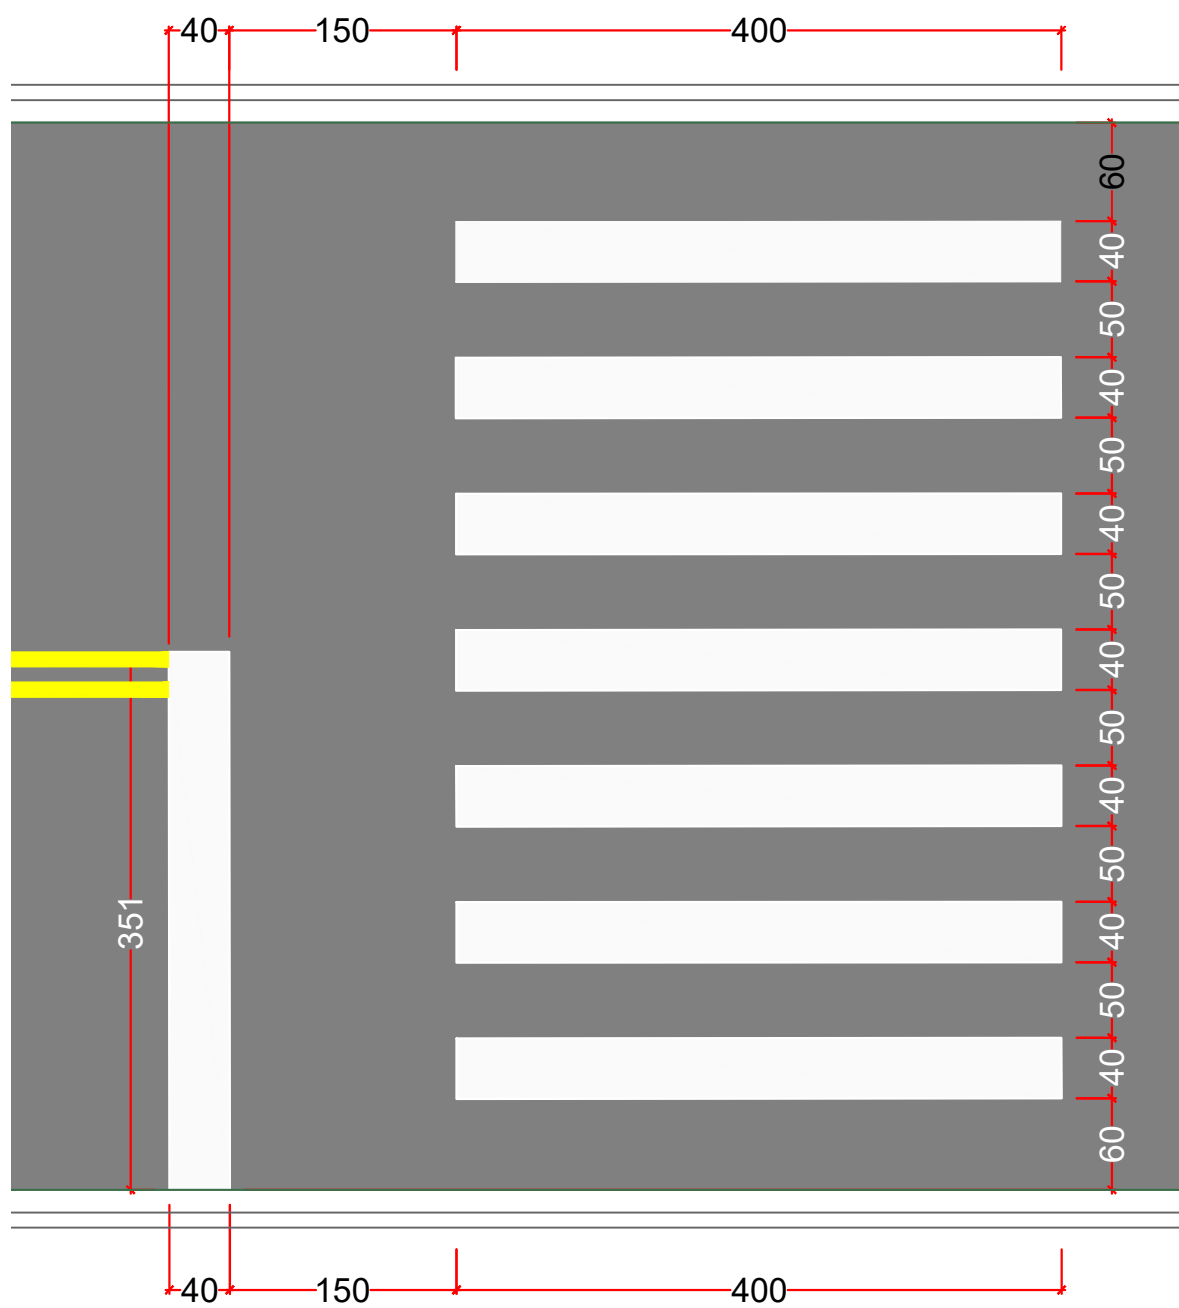

FAIXA DE TRAVESSIA DE PEDESTRES

ESCALA 1 : 50

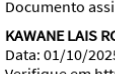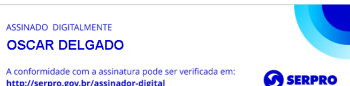PREFEITURA MUNICIPAL DE SANTA MARIA DO OESTE			
CNPJ: 95.684.544/0001-26			
Rua José de França Pereira, n.º 10 - Fone: (42) 3644-1137		CEP: 85230-000 - Santa Maria do Oeste - Paraná	
OBRA:			
PAVIMENTAÇÃO ASFÁLTICA BNH-TRECHO 02 - SANTA MARIA DO OESTE			
PROJETO DE SINALIZAÇÃO			
APROVAÇÕES	DESENHO:	DATA:	ÚLTIMA REVISÃO:
	Kawane L. R. Martins	18/08/2025	18/08/2025
PAVIMENTAÇÃO ASFÁLTICA Área de Pavingamento: 1469,97 m²			
RESPONSÁVEL TÉCNICO:	PROPORCIONE:	ESCALAS:	
 Documento assinado digitalmente KAWANE LAIS RODRIGUES MARTINS Data: 01/10/2025 13:29:45 -1000 Verifique em https://validar.itd.gov.br	 ASSINADO DIGITALMENTE OSCAR DELGADO A autenticidade deste documento pode ser verificada em: http://cnpj.gov.br/validar-itd.gov.br 	Indicadas	
Kawane L. R. Martins CREA-PR 203.031/D	Oscar Delgado PREFEITO MUNICIPAL	PRANCHA: 06/06	