


SEDE SANTA MARIA DO OESTE ILUMINAÇÃO A IMPLANTAR

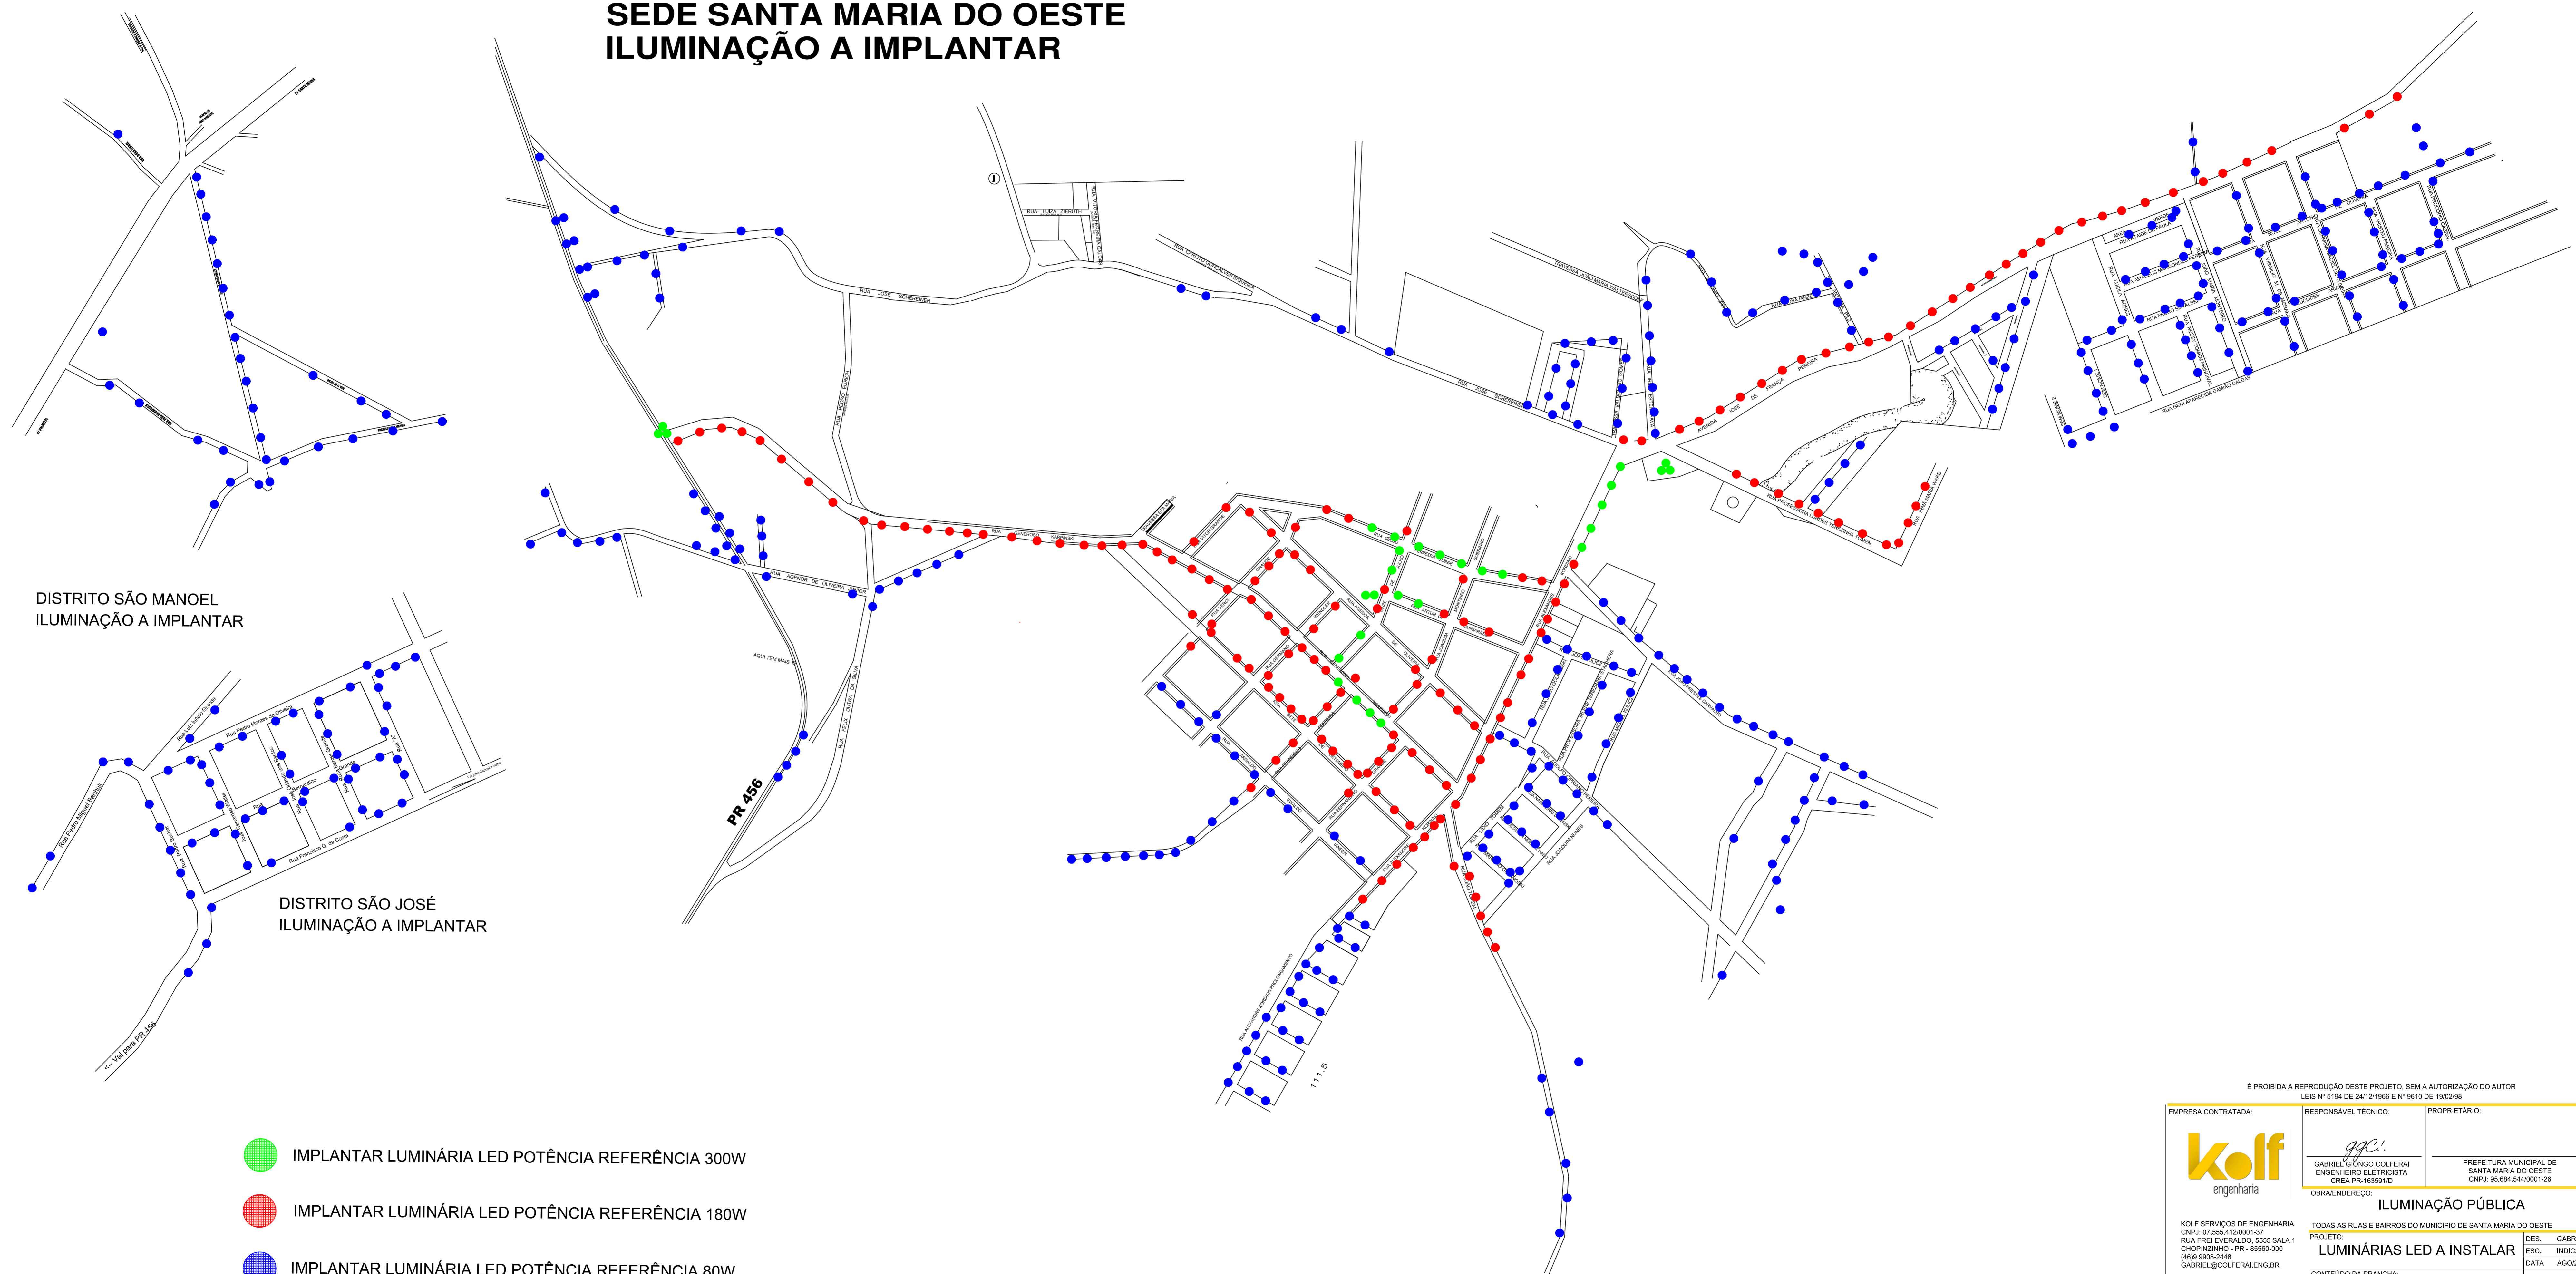

DISTRITO SÃO MANOEL ILUMINAÇÃO A IMPLANTAR



DISTRITO SÃO JOSÉ ILUMINAÇÃO A IMPLANTAR

- IMPLANTAR LUMINÁRIA LED POTÊNCIA REFERÊNCIA 300W
- IMPLANTAR LUMINÁRIA LED POTÊNCIA REFERÊNCIA 180W
- IMPLANTAR LUMINÁRIA LED POTÊNCIA REFERÊNCIA 80W

É PROIBIDA A REPRODUÇÃO DESTA PROJETO, SEM A AUTORIZAÇÃO DO AUTOR
LEIS Nº 5194 DE 24/12/1966 E Nº 9610 DE 19/02/98

<p>EMPRESA CONTRATADA:</p> <p>kolf engenharia</p> <p><small>KOLF SERVIÇOS DE ENGENHARIA CNPJ: 07.555.412/0001-37 RUA FRED EVERALDO, 5555 SALA 1 CHOPINZINHO - PR - 85560-000 (46) 9 9909-2448 GABRIEL@COLFERAENG.BR</small></p>	<p>RESPONSÁVEL TÉCNICO:</p> <p style="text-align: center;"><i>gac!</i></p> <p><small>GABRIEL GONÇO COLFERAI ENGENHEIRO ELETRICISTA CREA PR-163591/D</small></p>	<p>PROPRIETÁRIO:</p> <p style="text-align: center;">PREFEITURA MUNICIPAL DE SANTA MARIA DO OESTE</p> <p><small>CNPJ: 95.684.544/0001-26</small></p>
<p>OBRAS/ENDEREÇO: ILUMINAÇÃO PÚBLICA</p>		
<p>TODAS AS RUAS E BAIROS DO MUNICÍPIO DE SANTA MARIA DO OESTE</p>		
<p>PROJETO: LUMINÁRIAS LED A INSTALAR</p>		
<p>CONTEÚDO DA PRANCHA: PLANTA BAIXA</p>	<p>DES: GABRIEL ESC: INDICADA DATA: AGO/2023</p>	<p>FOLHA: 01/01 REVISÃO: 01</p>