



ESTADO DO PARANÁ

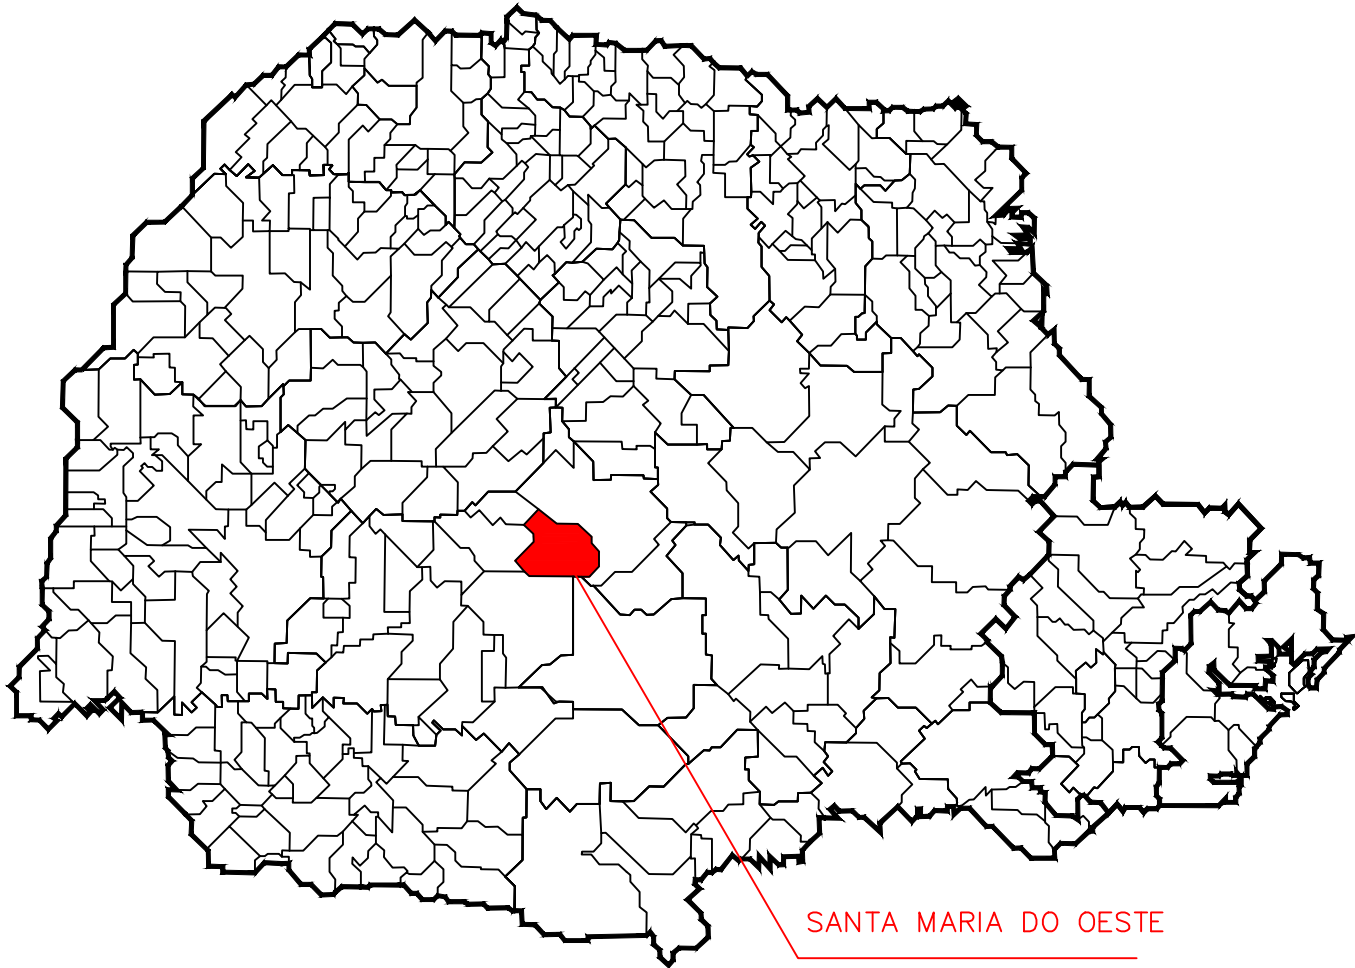

SANTA MARIA DO OESTE

NORTE

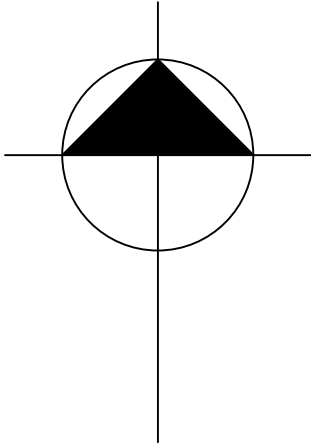

LEGENDA:

- LOTES PÚBLICOS
- LOTES OCUPADOS
- LOTE VAGO/ DEPÓSITO
- RUA A SER PAVIMENTADA

RUA	LOTES TOTAIS	LOTE OCUPADOS
RUA A-50	4	4
RUA PEDRO SLITALSKI		
RUA B-50	24	24
RUA GENI APARECIDA DAMIÃO CALDAS		
RUA LUCILA AGNES	12	12
TOTAL	40	40

FINAL
LONG: 412.978,71 m E;
LAT: 7.241.167,68 m S.

INÍCIO
LONG: 413,184.562 m E;
LAT: 7,240,891.888 m S.

PAVIMENTAÇÃO
ASFÁLTICA EXISTENTE

TRECHO A SER PAVIMENTADO
LOTEAMENTO SUB-50
ESCALA 1 : 1500

VAI PI PALMITAL

PR 456

PR 456

ACESSO SECUNDÁRIO
PI PALMITAL

ACESSO SECUNDÁRIO
PI PALMITAL

PERÍMETRO URBANO
SANTA MARIA DO OESTE/PR
ESCALA 1 : 7500

PREFEITURA MUNICIPAL DE SANTA MARIA DO OESTE

CNPJ: 95.684.544/0001-26

Rua José de França Pereira, nº 10 - Fone: (42) 3644-1137 CEP: 85230-000 - Santa Maria do Oeste - Paraná

OBRA:

PAVIMENTAÇÃO ASFÁLTICA
LOTEAMENTO SUB-50 - SANTA MARIA DO OESTE

PROJETO DE LOCALIZAÇÃO E LOTES LINDEIROS

APROVAÇÕES

DESENHO: DATA: ÚLTIMA REVISÃO:

PAVIMENTAÇÃO ASFÁLTICA
Área de Pavimentação: 4016,28 m²

RESPONSÁVEL TÉCNICO:
Documento assinado digitalmente
KAWANE LAIS RODRIGUES MARTINS
Data: 03/08/2025 13:39:04-0300
Verifique em <https://validar.br.gov.br>

Kawane L. R. Martins
CREA-PR 203.031/D



PROponente:
Oscar Delgado
Verifique em <https://validar.br.gov.br>

Oscar Delgado
PREFEITO MUNICIPAL

ESCALAS:
Indicadas

PRANCHAS:

01/06

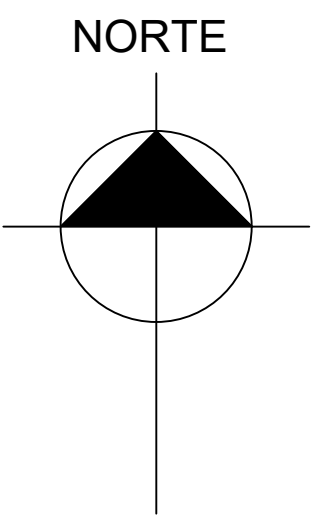
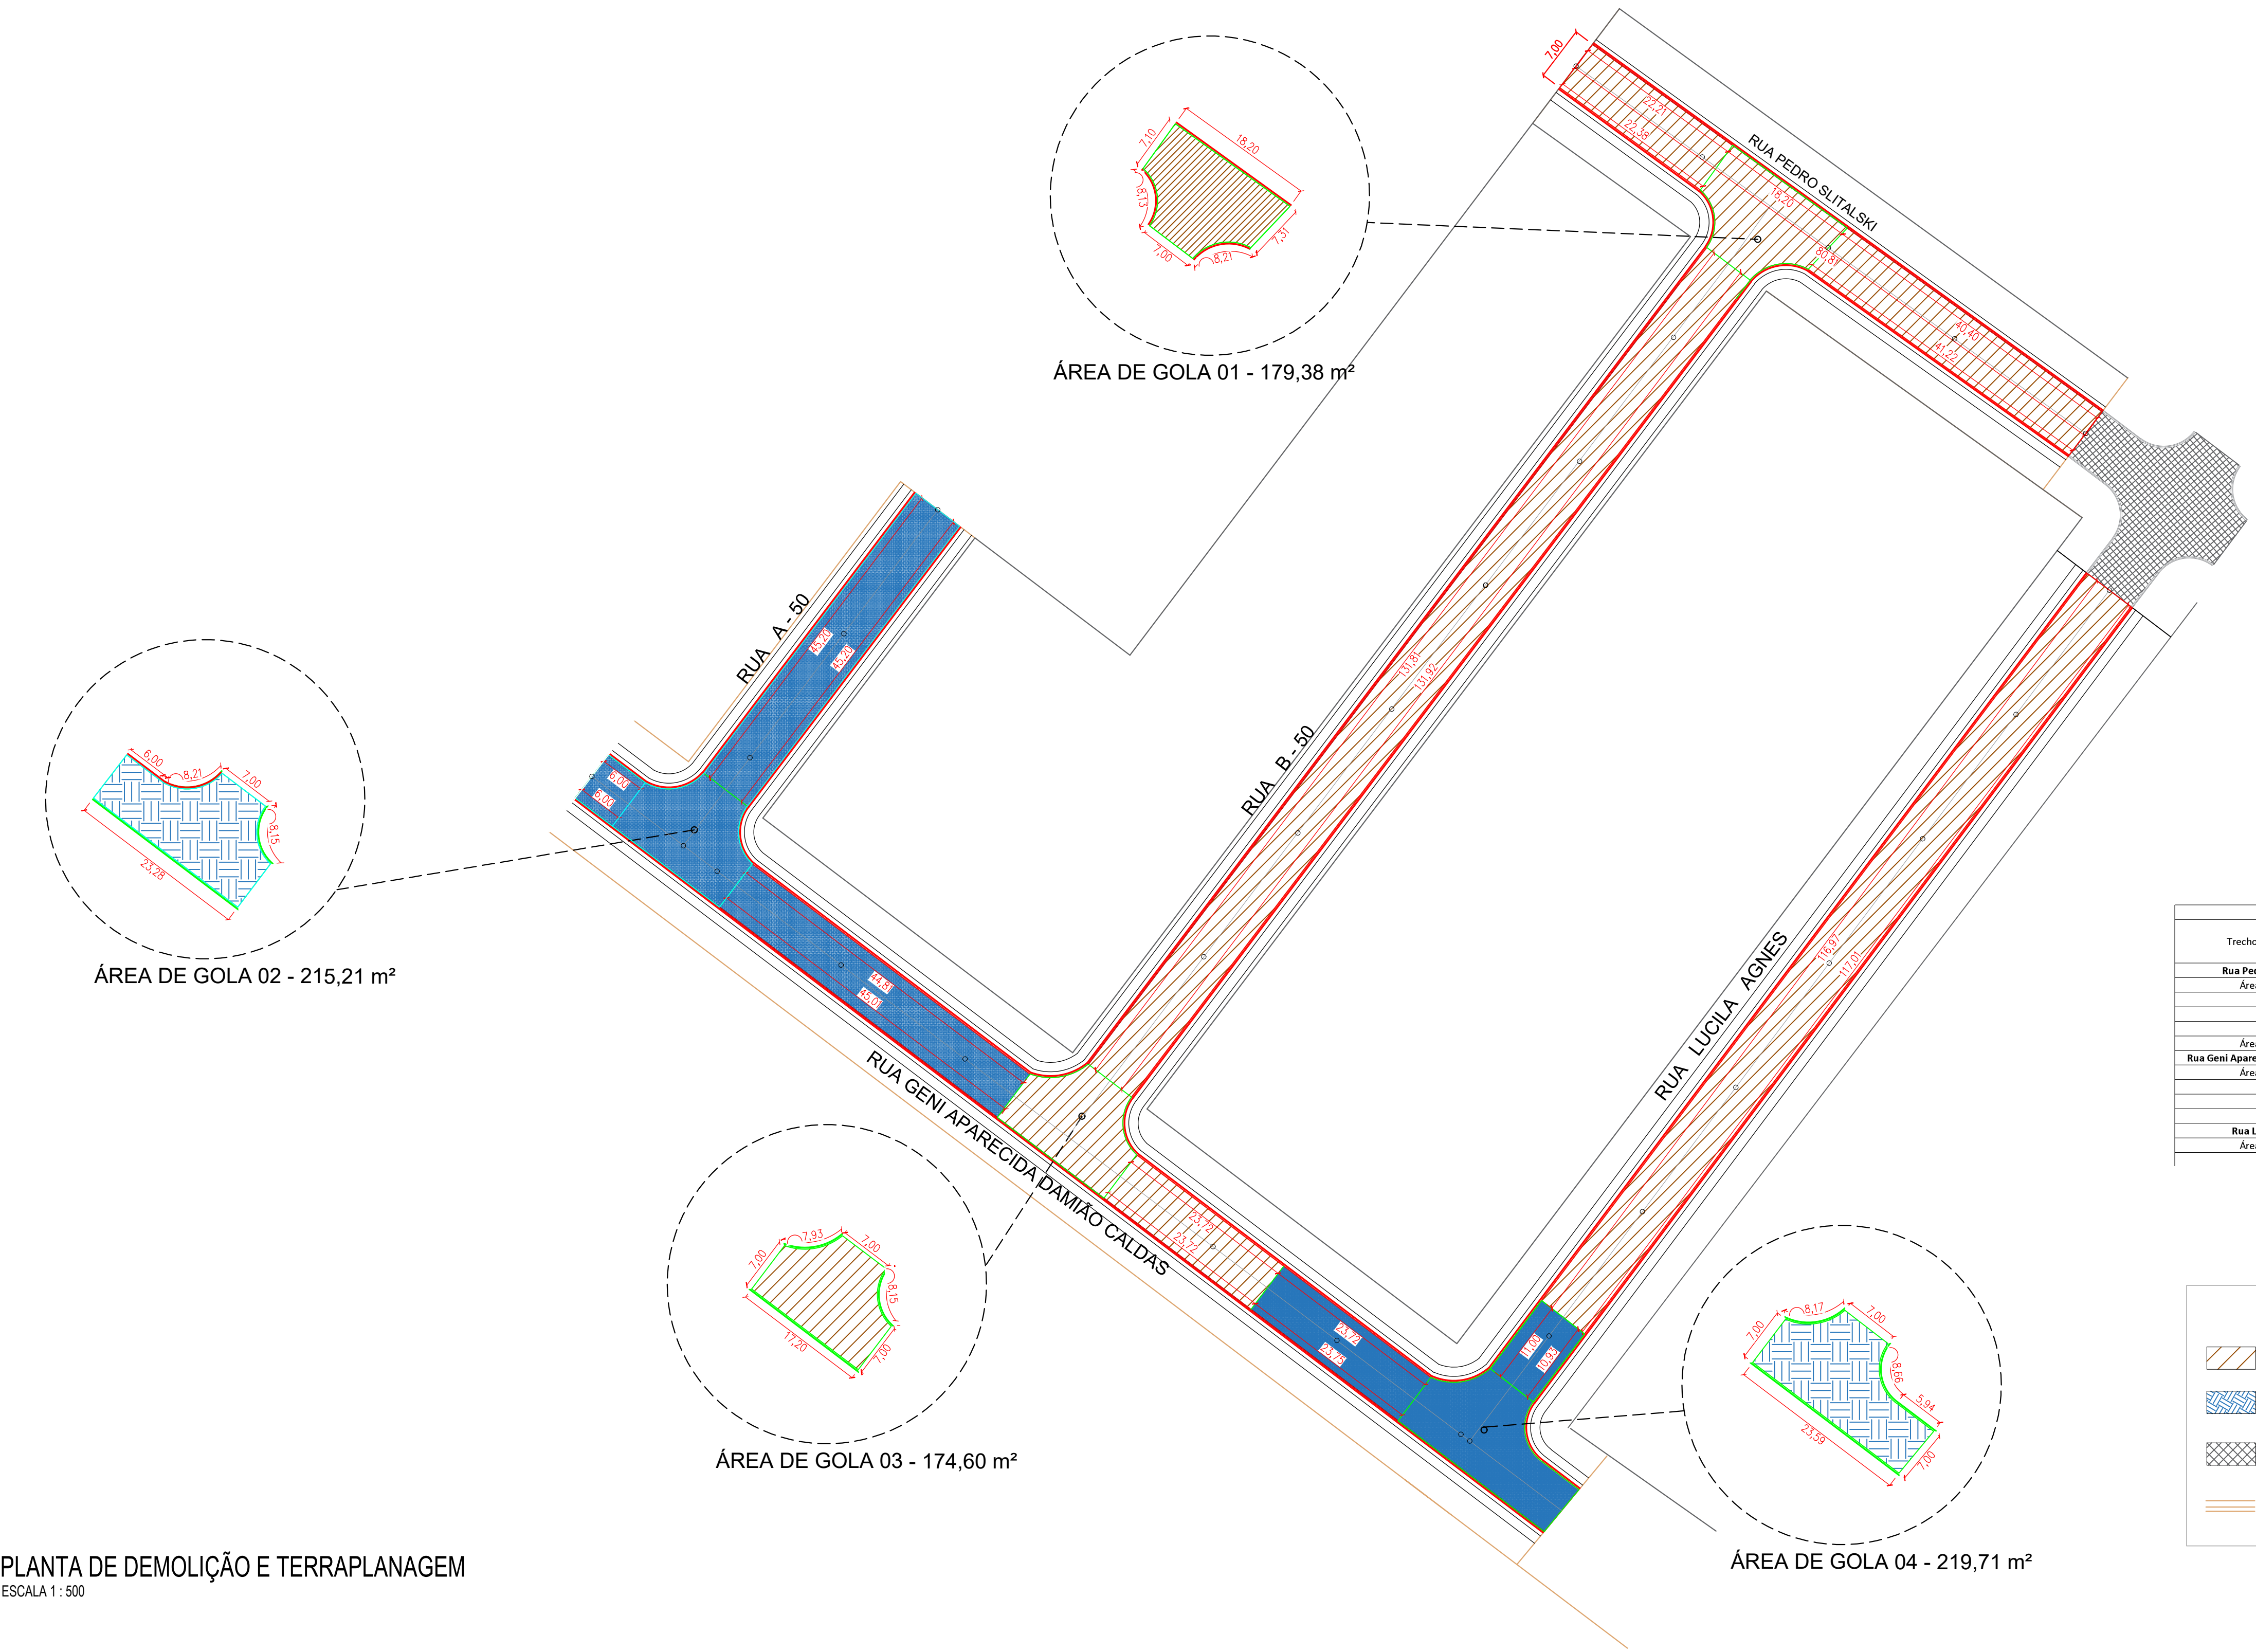


DEMOLIÇÃO E TERRAPLANAGEM - SUB 50									
Trecho	Extensão (m)	Largura (m)	Área de Pavimentação (m²)	Regularização e compactação de subleito (m²)	Escavação (m³)	Aterro (m³)	Meio-fio a executar (m)	Meio-fio rebaixado a executar (m)	Contenção lateral do meio-fio (m²)
Rua Pedro Slitalski	63,60	7,00	445,20	487,27	-	73,09	120,21	6,00	18,93
Área de gola 01	-	-	179,38	188,02	-	28,20	34,54	-	5,15
TOTAL	-	-	624,58	675,29	-	101,29	154,75	6,00	24,11
Rua A - 50	45,20	7,00	316,40	339,00	-	725,38	71,40	19,00	13,56
TOTAL	-	-	316,40	339,00	-	725,38	71,40	19,00	13,56
Área de gola 02	-	-	215,21	226,62	-	505,71	44,14	1,50	6,85
Rua Geni Aparecida Caldas	92,45	7,00	647,15	693,13	207,94	459,12	159,93	24,00	27,59
Área de gola 03	-	-	174,00	182,32	-	219,71	33,28	-	4,99
TOTAL	-	-	1.036,36	1.102,07	235,29	1.184,54	237,35	25,50	39,43
Rua B-50	131,92	7,00	923,44	989,37	395,75	-	162,73	101,00	39,56
TOTAL	-	-	923,44	989,37	395,75	-	162,73	101,00	39,56
Rua Lucila Agnes	127,97	7,00	895,79	959,77	23,40	99,00	204,90	51,00	38,39
Área de gola 04	-	-	219,71	229,14	-	212,88	34,70	3,00	5,66
TOTAL	-	-	1.115,50	1.188,90	23,40	311,88	239,60	54,00	44,04

LEGENDA:

- ÁREA DE ESCAVAÇÃO
- ÁREA DE ATERRIO
- PAVIMENTO EXISTENTE
- MEIO-FIO A EXECUTAR

PLANTA DE DEMOLIÇÃO E TERRAPLANAGEM
ESCALA 1 : 500

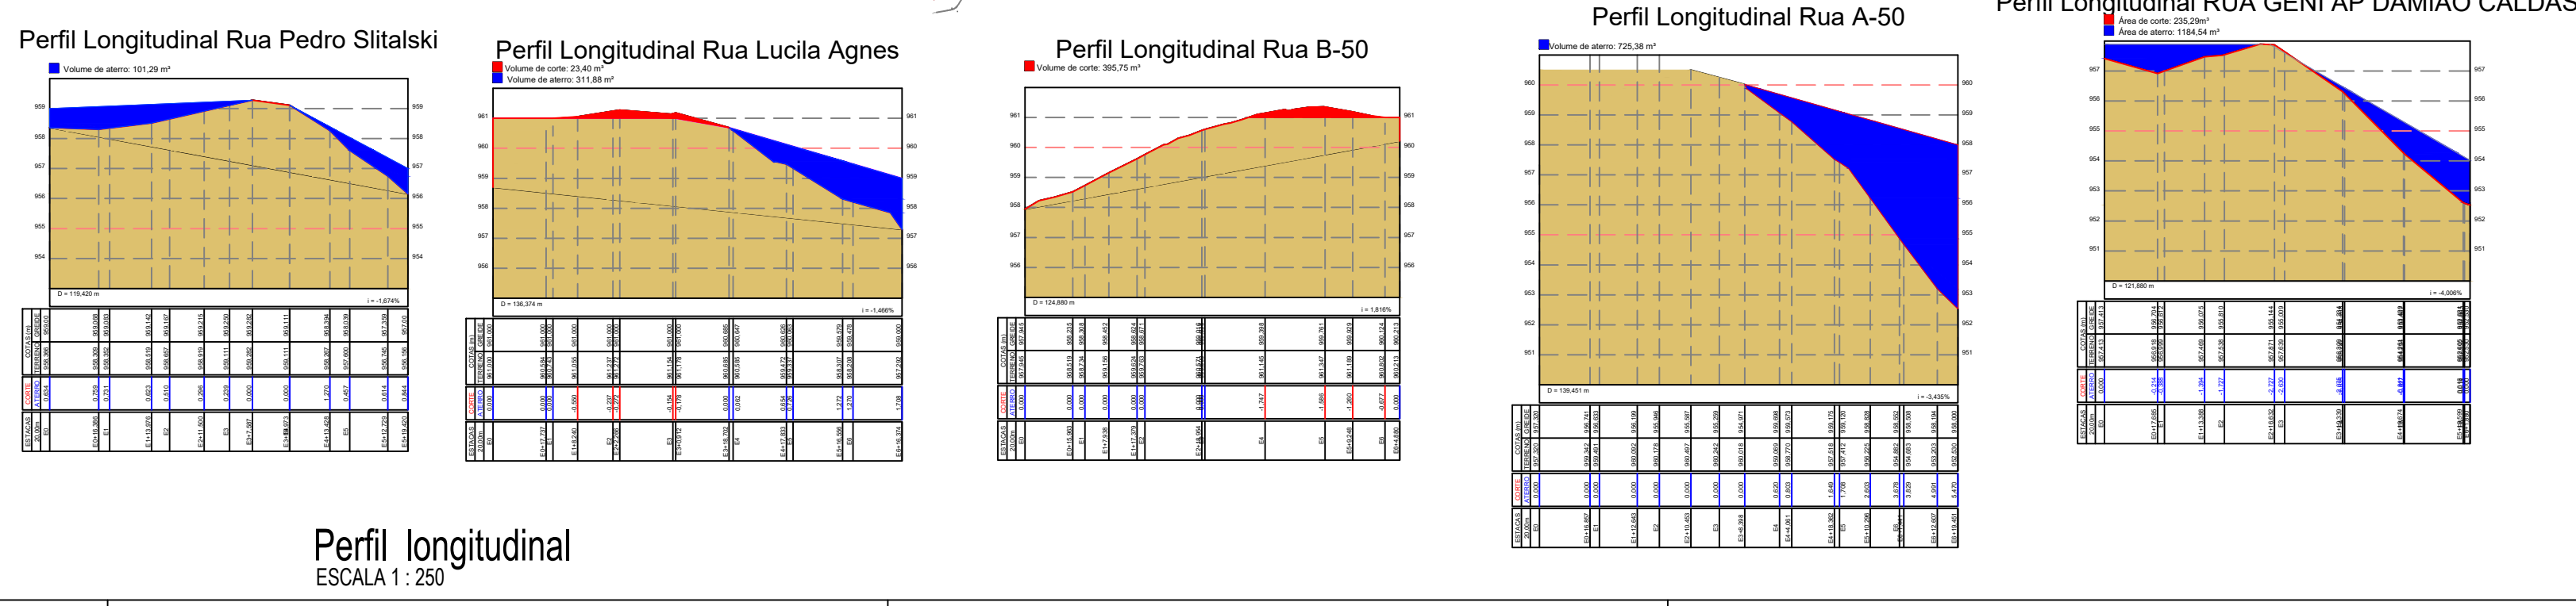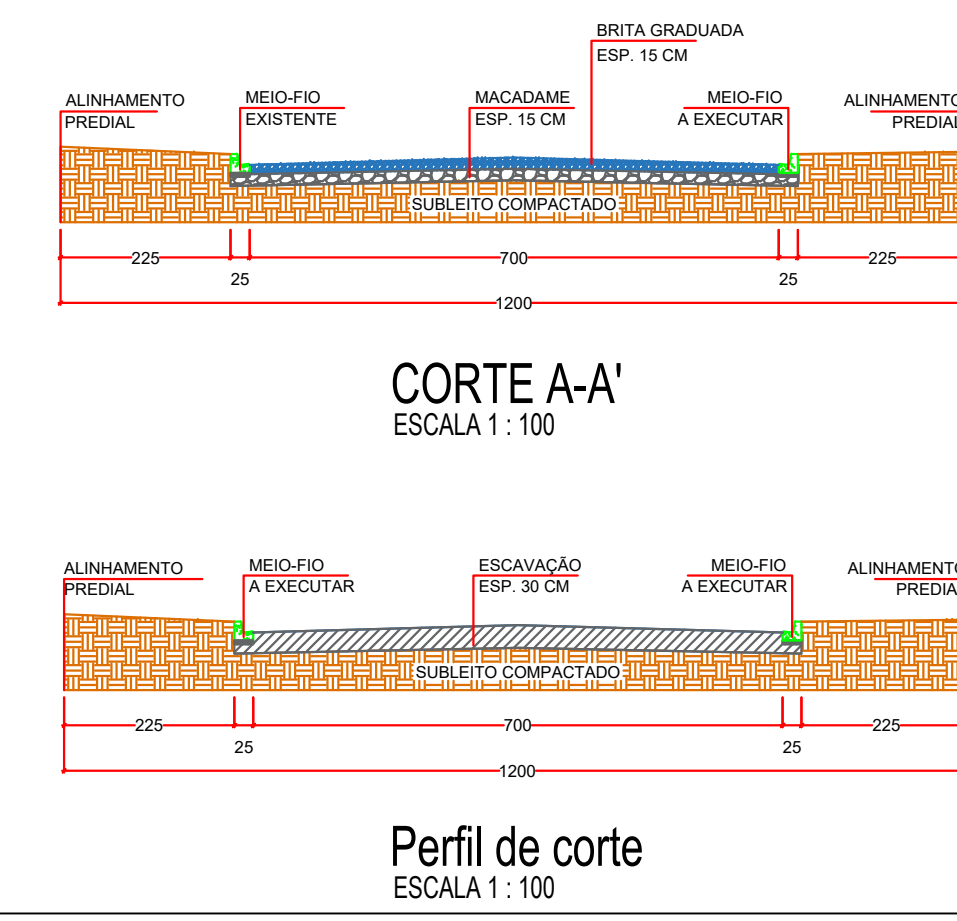

PREFEITURA MUNICIPAL DE SANTA MARIA DO OESTE

CNPJ: 95.684.544/0001-26

Rua José de França Pereira, nº 10 - Fone: (42) 3644-1137 CEP: 85230-000 - Santa Maria do Oeste - Paraná

OBRA:

PAVIMENTAÇÃO ASFÁLTICA
LOTEAMENTO SUB-50 - SANTA MARIA DO OESTE



PROJETO DE DEMOLIÇÃO E TERRAPLANAGEM

APROVAÇÕES	DESENHO: Kawane L. R. Martins	DATA: 18/08/2025	ÚLTIMA REVISÃO: 18/08/2025
------------	----------------------------------	---------------------	-------------------------------

PAVIMENTAÇÃO ASFÁLTICA
Área de Pavimentação: 4016,28 m²





RESPONSÁVEL TÉCNICO: Kawane L. R. Martins CREA-PR 203.031/D	PROPOSTANTE: Oscar Delgado PREFEITO MUNICIPAL	ESCALAS: Indicadas PRANCHAS: 02/06
---	---	---

NORTE

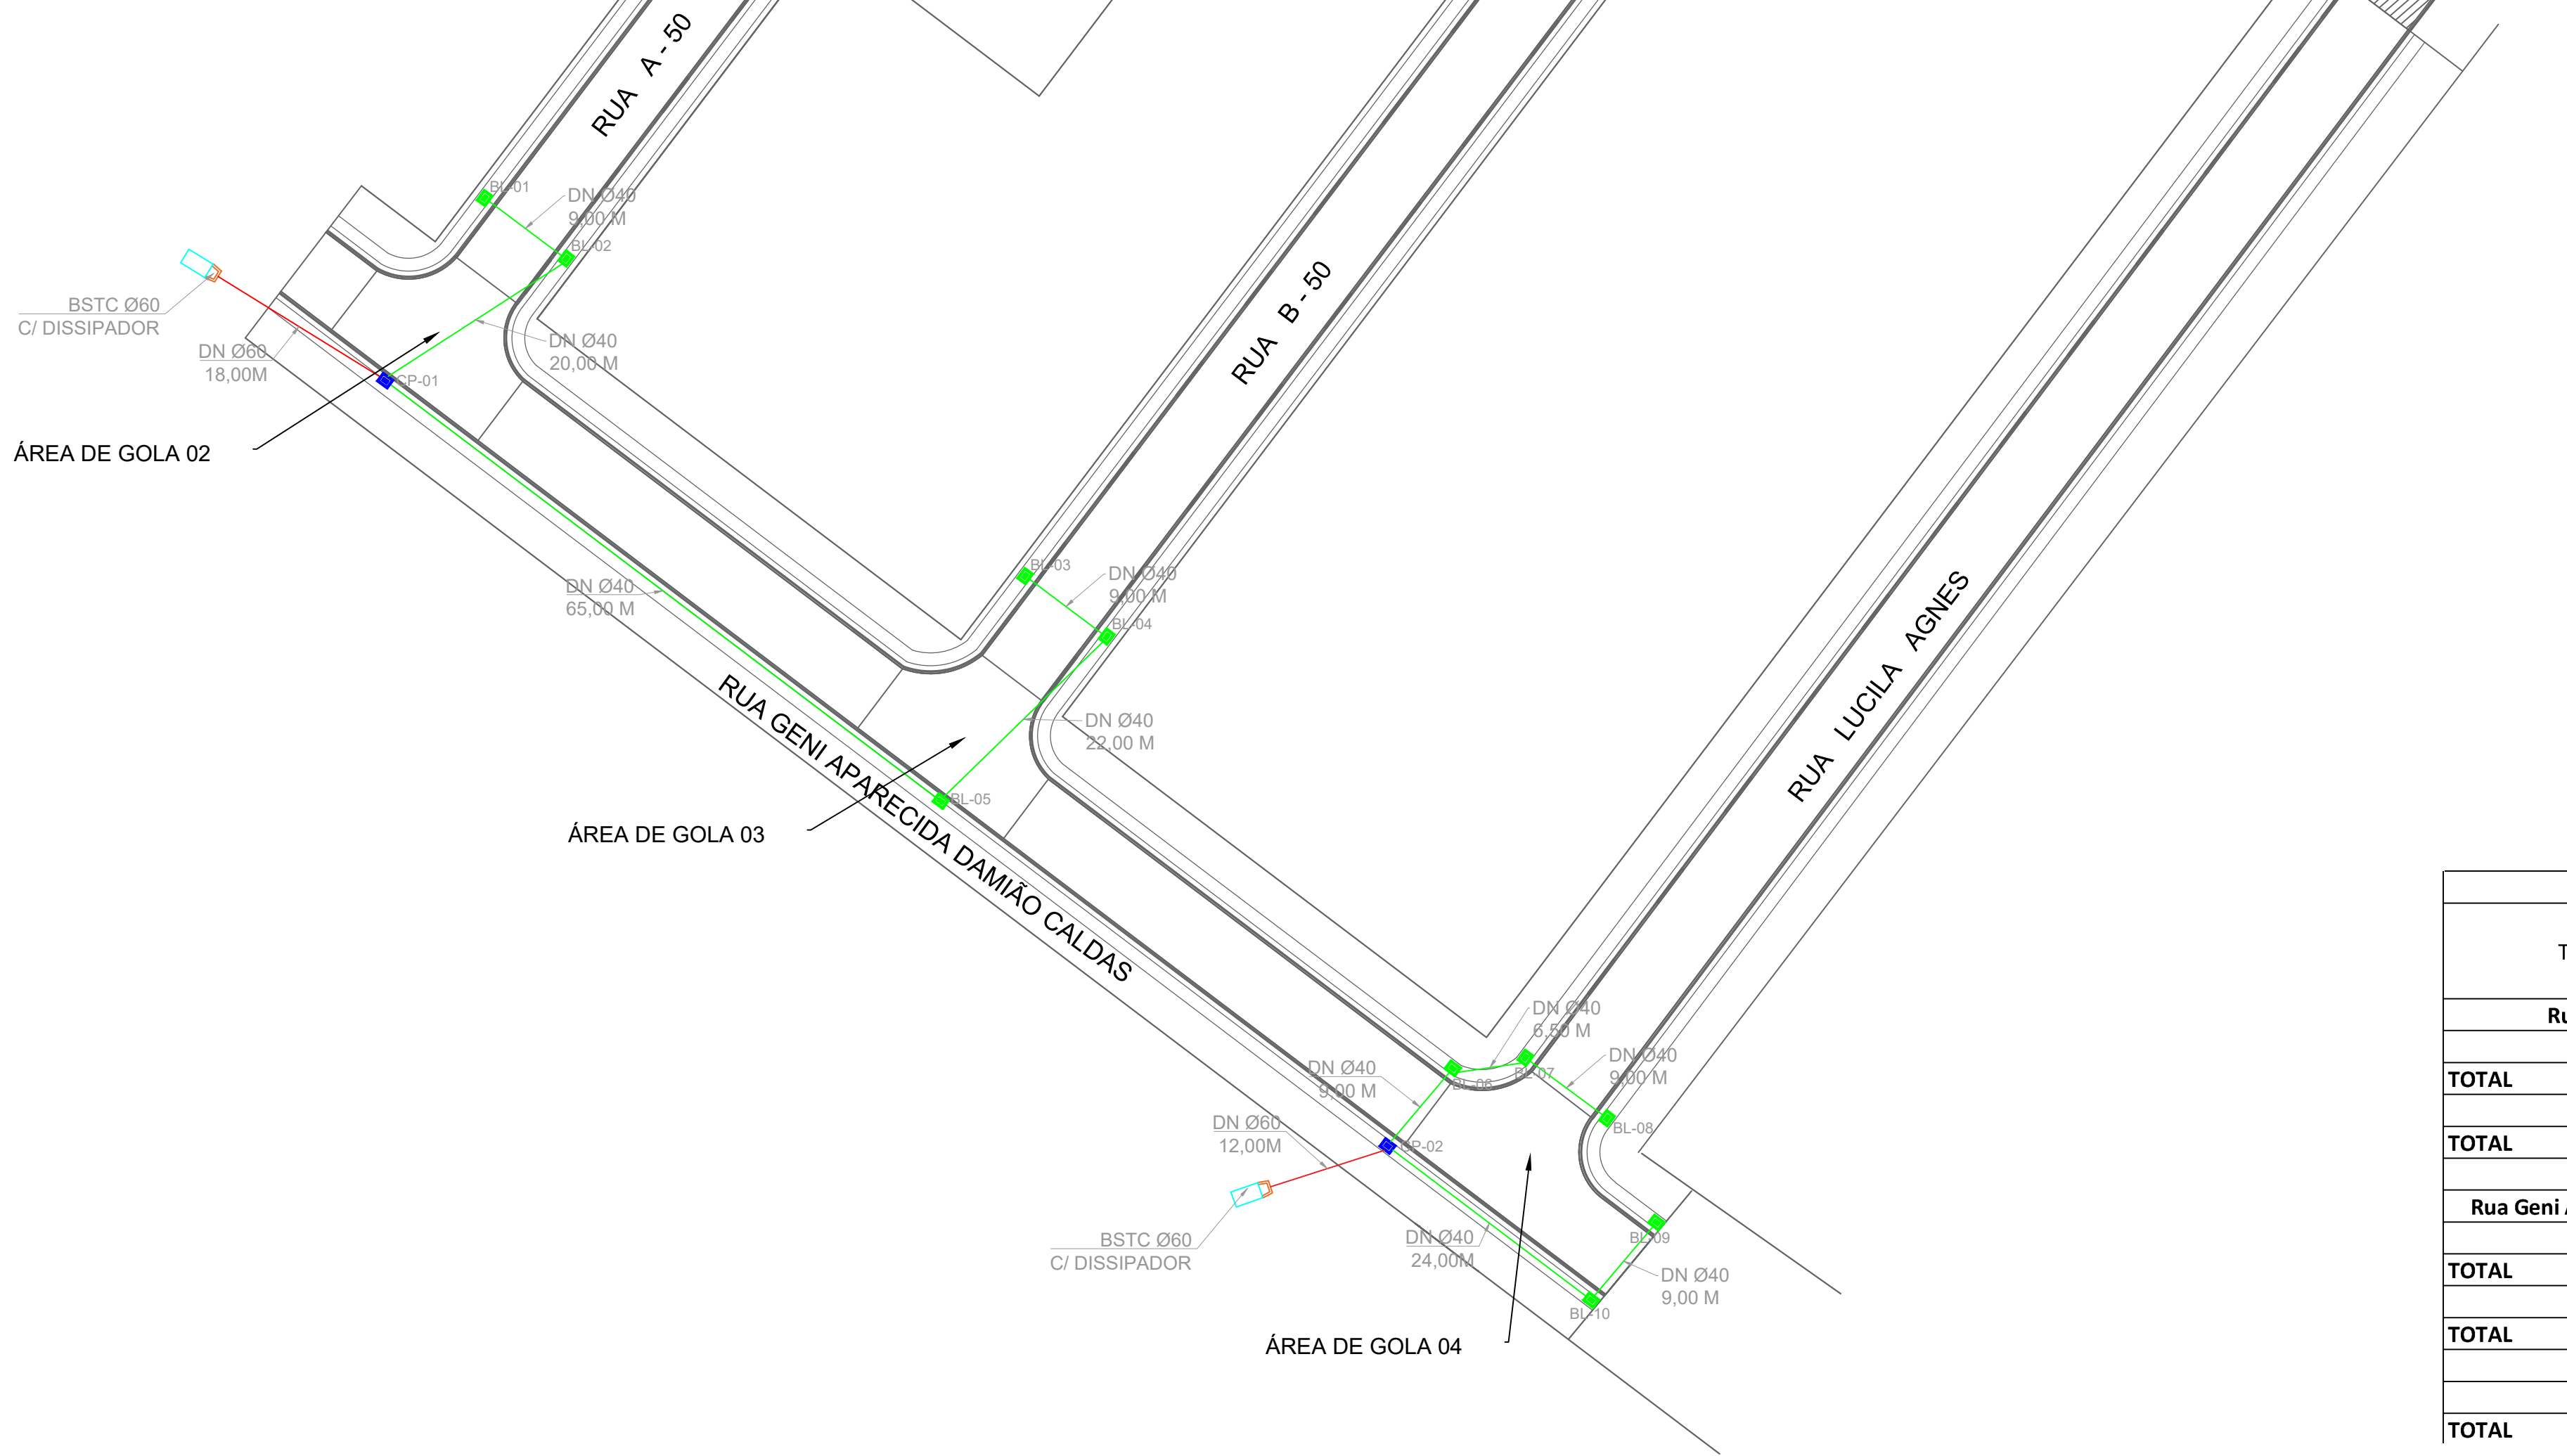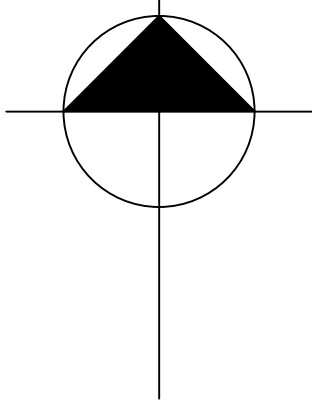

DRENAGEM - SUB - 50							
Trecho	Tubo de Concreto Ø 40	Tubo de Concreto Ø 60	Escavação (m³)	Reaterro (m³)	Caixa de passagem a executar (und)	Boca de lobo a executar (und)	Dissipador a executar (und)
Rua Pedro Slitalski	-	-	-	-	-	-	-
Área de gola 01	-	-	-	-	-	-	-
TOTAL	-	-	-	-	-	-	-
Rua A -50	9,00	-	8,64	5,35	-	2,00	-
TOTAL	9,00	-	8,64	5,35	-	2,00	-
Área de gola 02	20,00	18,00	44,40	29,84	1,00	-	1,00
Rua Geni Aparecida Caldas	65,00	-	62,40	38,64	-	-	-
Área de gola 03	22,00	-	21,12	13,08	-	1,00	-
TOTAL	107,00	18,00	127,92	81,56	1,00	1,00	1,00
Rua B-50	9,00	-	8,64	5,35	-	2,00	-
TOTAL	9,00	-	8,64	5,35	-	2,00	-
Rua Lucila Agnes	15,50	-	14,88	9,21	-	2,00	-
Área de gola 04	42,00	12,00	57,12	36,93	1,00	3,00	1,00
TOTAL	57,50	12,00	72,00	46,14	1,00	5,00	1,00

BSTC Ø60

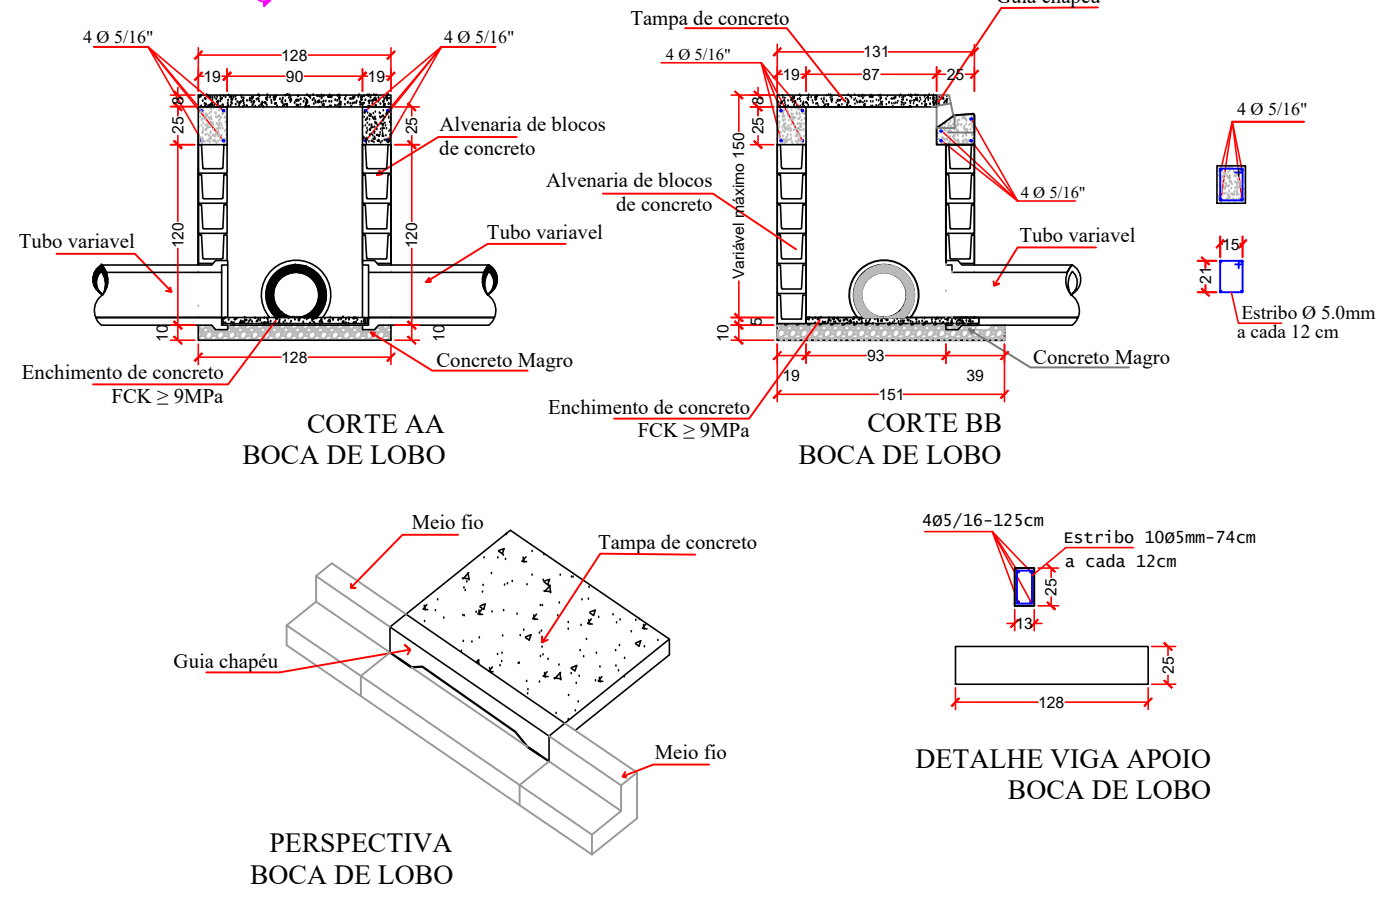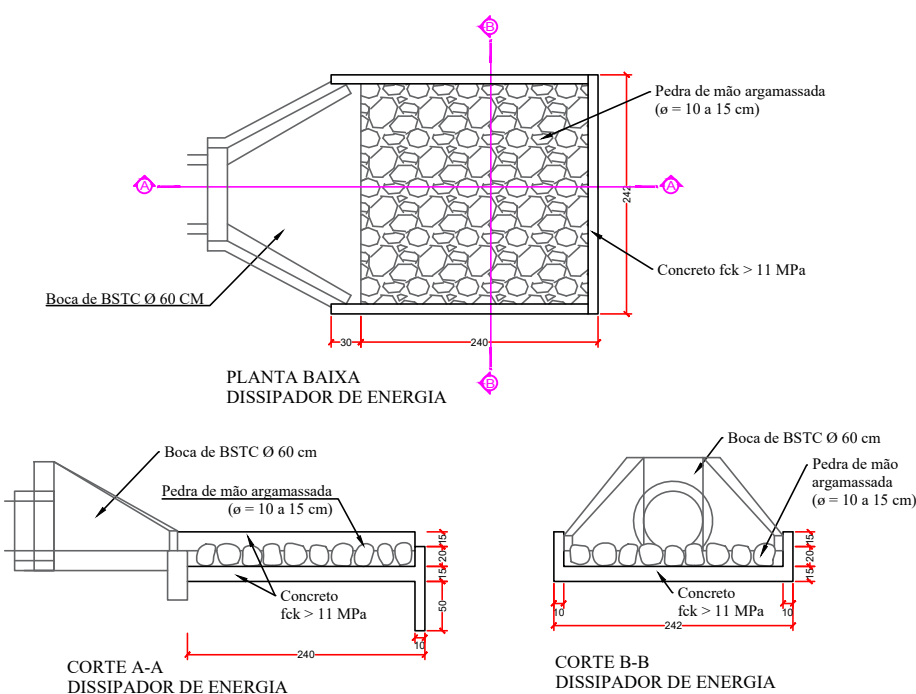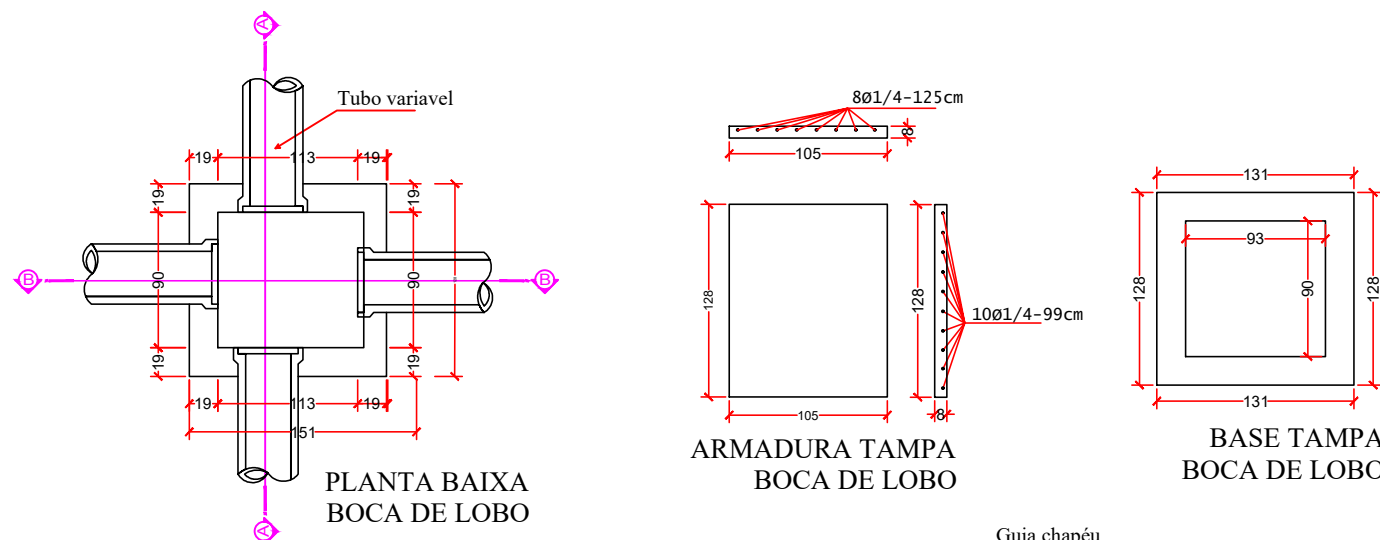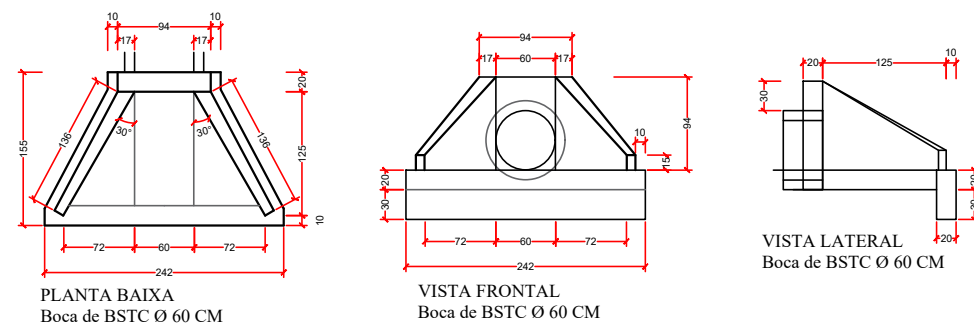

PLANTA DE DRENAGEM
ESCALA 1 : 500

LEGENDA:

- CAIXA DE PASSAGEM A EXECUTAR
- BOCA DE LOBO A EXECUTAR
- TUBO DE CONCRETO Ø40 A EXECUTAR
- TUBO DE CONCRETO Ø60 A EXECUTAR
- DISSIPADOR DE ENERGIA À EXECUTAR
- BOCA DE BSTC Ø60 À EXECUTAR

PREFEITURA MUNICIPAL DE SANTA MARIA DO OESTE

CNPJ: 95.684.544/0001-26

Rua José de França Pereira, nº 10 - Fone: (42) 3644-1137 CEP: 85230-000 - Santa Maria do Oeste - Paraná



PAVIMENTAÇÃO ASFÁLTICA
LOTEAMENTO SUB-50 - SANTA MARIA DO OESTE

PROJETO DE DRENAGEM


APROVAÇÕES	DESENHO	DATA	ÚLTIMA REVISÃO
	Kawane L. R. Martins	18/08/2025	18/08/2025

PAVIMENTAÇÃO ASFÁLTICA
Área de Pavimentação: 4016,28 m²


RESPONSÁVEL TÉCNICO:	PROPORIONTE:	ESCALAS:
Documento assinado digitalmente KAWANE LAIS RODRIGUES MARTINS Data: 18/08/2025 13:42:26-0300 Verifique em https://validar.sil.gov.br	 OSCAR DELGADO Assinatura digital de OSCAR DELGADO em: https://validar.sil.gov.br	Indicadas PRANCHAS: 03/06
Kawane L. R. Martins CREA-PR 203.031/D	Oscar Delgado PREFEITO MUNICIPAL	

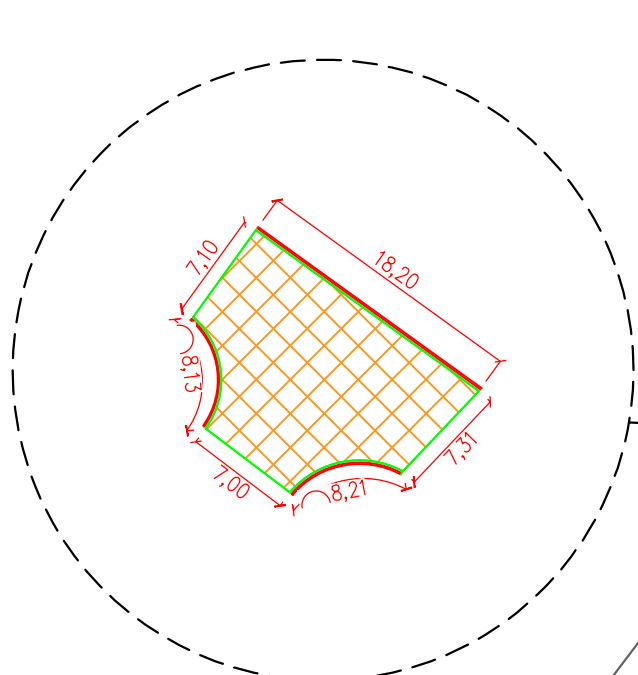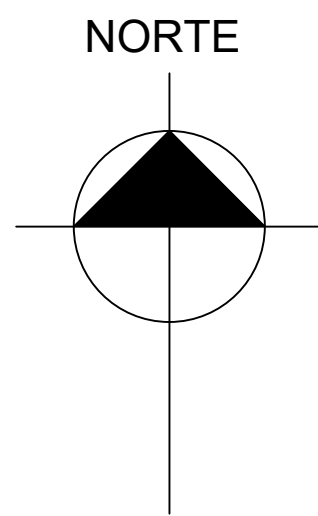


ÁREA DE GOLA 01 - 179,38 m²

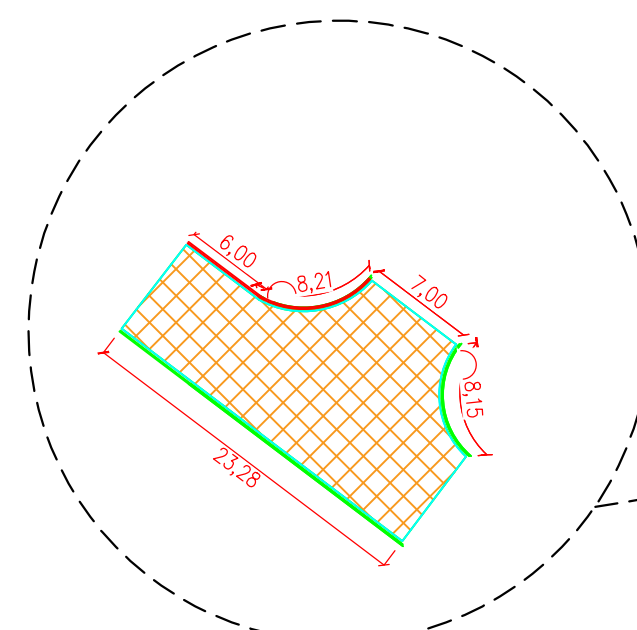

ÁREA DE GOLA 02 - 173,23 m²

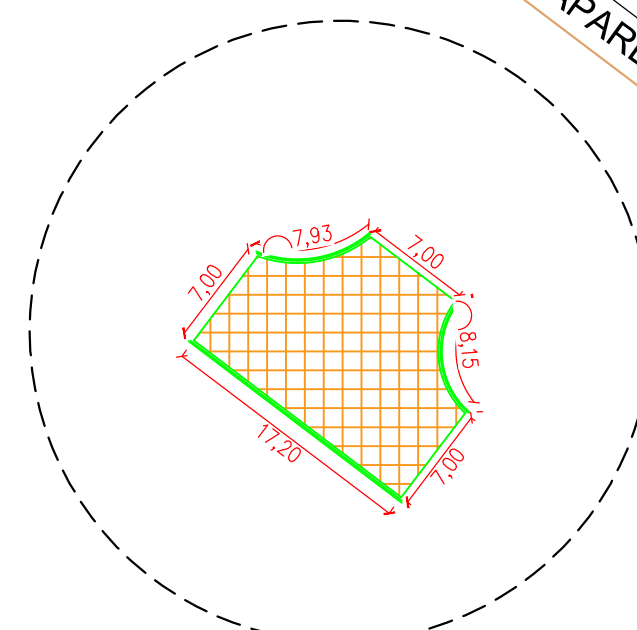


ÁREA DE GOLA 03 - 174,60 m²

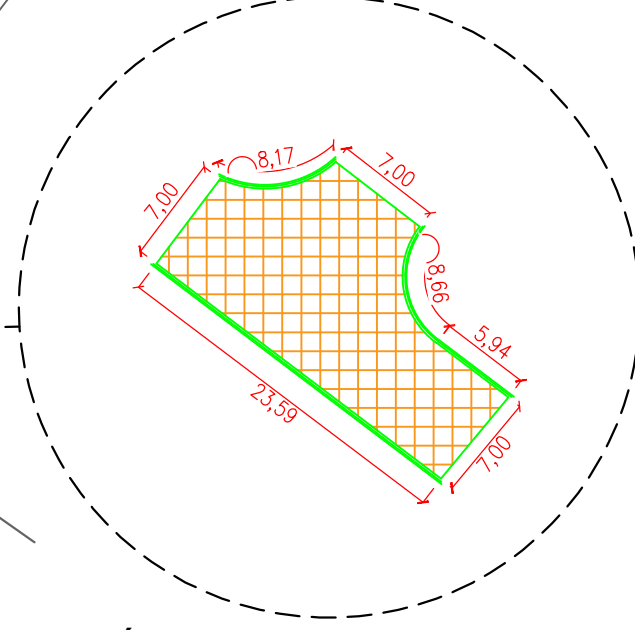


ÁREA DE GOLA 04 - 219,71 m²

PROJETO DE PAVIMENTAÇÃO

ESCALA 1 : 500

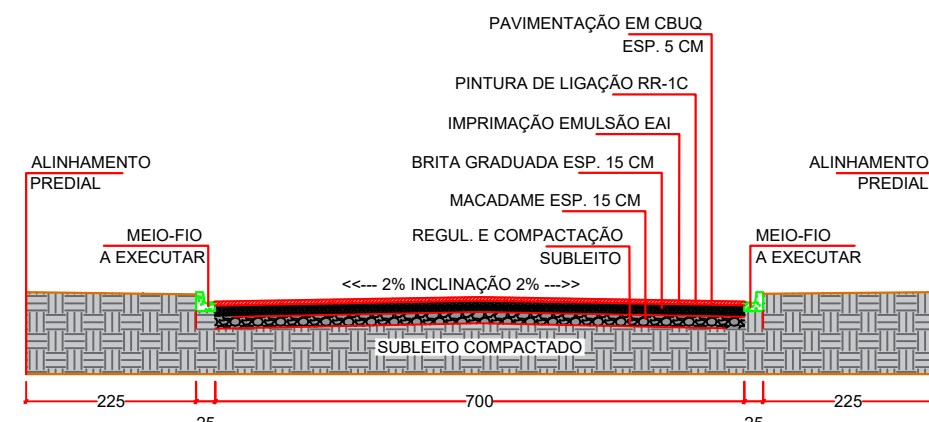


CORTE A-A'
ESCALA 1 : 100

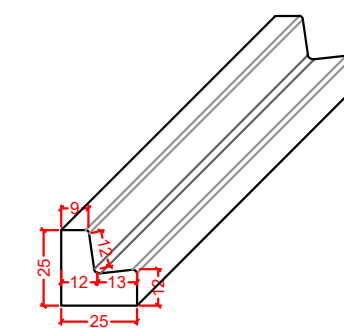

MEIO-FIO TIPO 2
ESCALA 1 : 25

NOTA:
- ESTRUSADO CONCRETO
SLAMP 0.11 MPA USINADO

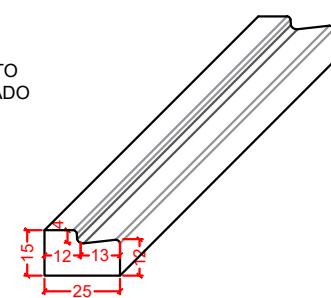

MEIO-FIO REBAIXADO TIPO 7
ESCALA 1 : 25

LEGENDA:

- PAVIMENTAÇÃO ASFÁLTICA
- PAVIMENTO EXISTENTE
- MEIO-FIO A EXECUTAR
- MEIO-FIO REBAIXADO A EXECUTAR

PAVIMENTAÇÃO - SUB 50								
Trecho	Extensão (m)	Largura (m)	Área de Pavimentação (m²)	Macadame (m³)	Brita Graduada (m³)	Melo-fio a executar (m)	Melo-fio rebaixado a executar (m)	Contenção lateral do meio-fio (m³)
Rua Pedro Sitaliski	63,60	7,00	445,20	66,78	66,78	120,21	6,00	22,36
Área de gola 01	-	-	179,38	26,91	26,91	34,54	-	8,97
TOTAL			624,58	93,69	93,69	154,75	6,00	31,33
Rua A - 50	45,20	7,00	316,40	47,46	47,46	71,40	19,00	15,82
TOTAL			316,40	47,46	47,46	71,40	19,00	15,82
Área de gola 02	-	-	215,21	32,28	32,28	44,14	1,50	10,76
Rua Geni Aparecida Caldas	92,45	7,00	647,15	97,07	97,07	159,93	24,00	32,36
Área de gola 03	-	-	174,00	26,10	26,10	33,28	-	8,70
TOTAL			1.036,36	155,45	155,45	237,35	25,50	51,82
Rua B-50	131,92	7,00	923,44	138,52	138,52	162,73	101,00	46,17
TOTAL			923,44	138,52	138,52	162,73	101,00	46,17
Rua Lucila Agnes	127,97	7,00	895,79	134,37	134,37	204,90	51,00	44,79
Área de gola 04	-	-	219,71	32,96	32,96	34,70	3,00	10,99
TOTAL			1.115,50	167,33	167,33	239,60	54,00	55,78

PREFEITURA MUNICIPAL DE SANTA MARIA DO OESTE

CNPJ: 95.684.544/0001-26

Rua José de França Pereira, nº 10 - Fone: (42) 3644-1137 CEP: 85230-000 - Santa Maria do Oeste - Paraná

OBRA:



PAVIMENTAÇÃO ASFÁLTICA
LOTEAMENTO SUB-50 - SANTA MARIA DO OESTE

PROJETO DE PAVIMENTAÇÃO

APROVAÇÕES	DESENHO:	DATA:	ÚLTIMA REVISÃO:
	Kawane L. R. Martins	18/08/2025	18/08/2025

PAVIMENTAÇÃO ASFÁLTICA
Área de Pavimentação: 4016,28 m²

RESPONSÁVEL TÉCNICO:	PROponente:	ESCALAS:
 Documento assinado digitalmente KAWANE L. R. MARTINS Data: 08/10/2025 13:27:03-0900 Verifique em https://validar.jo.gov.br	 Oscar Delgado PREFEITO MUNICIPAL	Indicadas PRANCHAS: 04/06
Kawane L. R. Martins CREA-PR 203.031/D	Oscar Delgado PREFEITO MUNICIPAL	

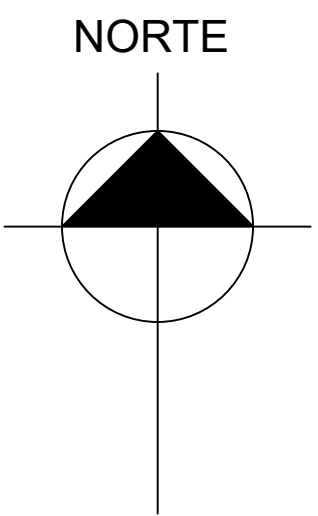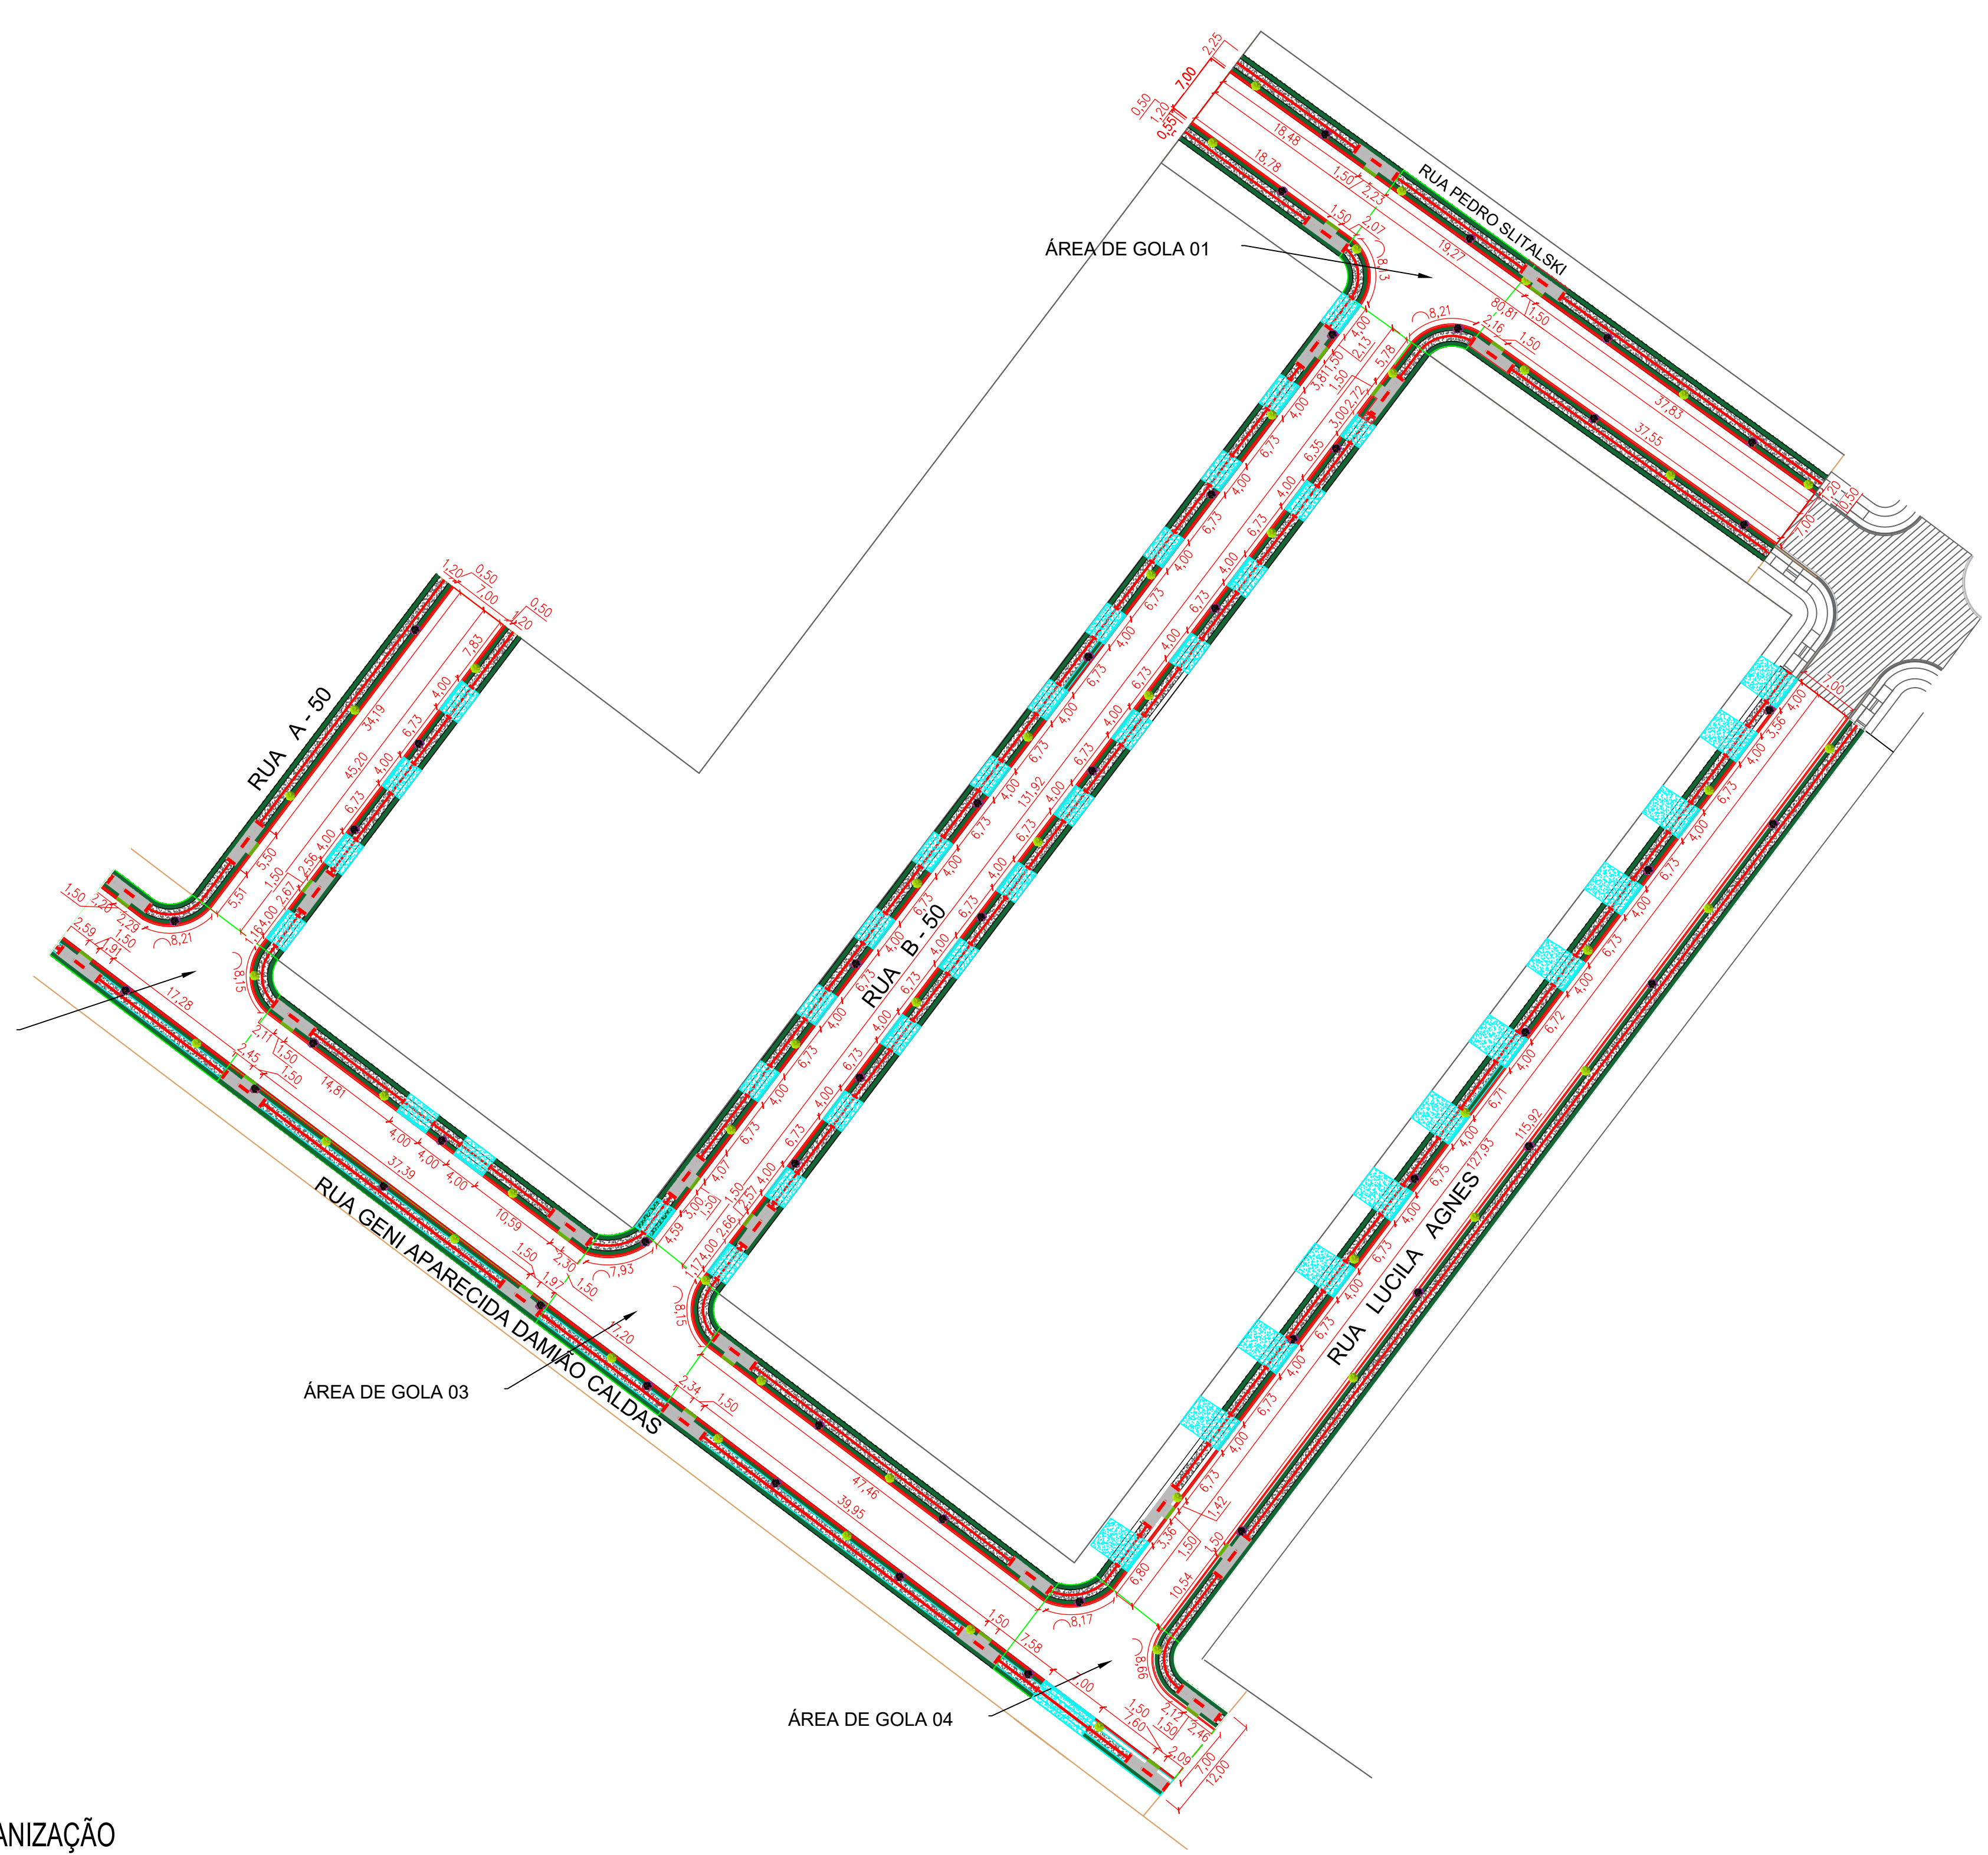


URBANIZAÇÃO - SUB 50							
Trecho	Regularização e compactação (m²)	Calçada em concreto (m²)	Piso tátil (m²)	Rampa de acessibilidade (und)	Grama (m²)	Árvores (und)	Acesso para veículos (m²)
Rua Pedro Siltalski	293,75	135,17	22,53	4,00	155,58	13,00	-
Área de gola 01	78,68	15,01	2,50	-	63,67	2,00	-
TOTAL	372,43	150,18	25,03	4,00	219,25	15,00	-
Rua A -50	212,37	75,79	12,63	4,00	97,57	6,00	36,01
TOTAL	212,37	75,79	12,63	4,00	97,57	6,00	36,01
Área de gola 02	148,66	35,74	5,96	2,00	111,42	4,00	-
Rua Geni Aparecida Caldas	436,62	165,84	27,64	8,00	244,78	18,00	20,00
Área de gola 03	74,82	35,14	5,86	-	39,68	3,00	-
TOTAL	660,10	236,72	39,45	10,00	395,88	25,00	20,00
Rua B-50	632,14	188,41	31,40	4,00	227,23	25,00	213,50
TOTAL	632,14	188,41	31,40	4,00	227,23	25,00	213,50
Rua Lucila Agnes	579,40	233,64	38,94	2,00	115,64	20,00	228,62
Área de gola 04	108,18	31,23	5,20	2,00	57,96	4,00	17,50
TOTAL	687,58	264,87	44,14	4,00	173,60	24,00	246,12

LEGENDA:

- CAÇADA EM CONCRETO A EXECUTAR
- ACESSO DE VEÍCULOS A EXECUTAR
- PISO TÁTIL DIRECIONAL
- PISO TÁTIL ALERTA
- GRAMA
- ÁRVORES
- RAMPA DE ACESSIBILIDADE


PROJETO DE URBANIZAÇÃO

ESCALA 1 : 500

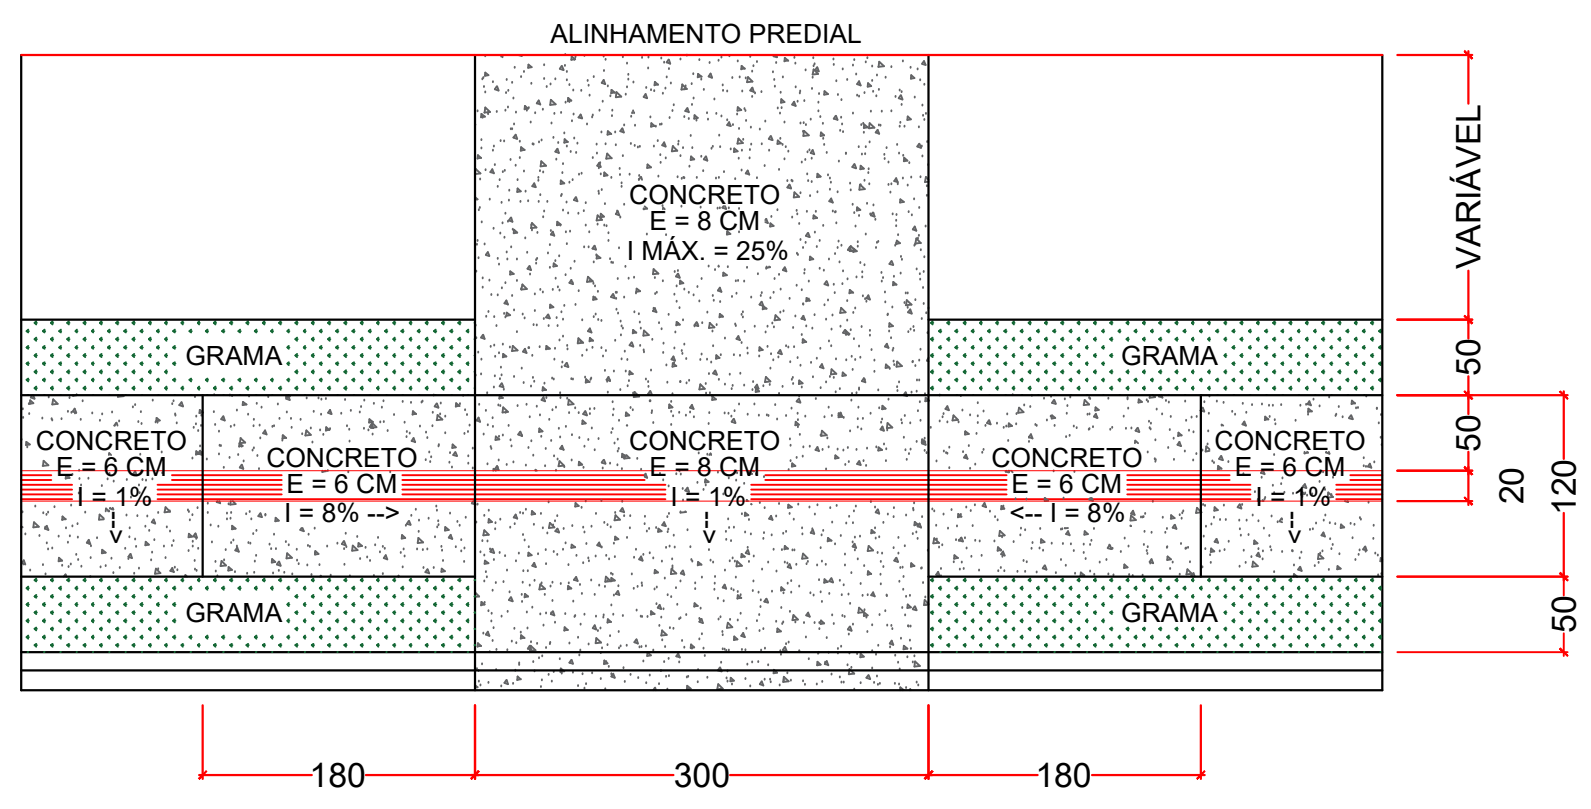


RAMPA PARA ACESSO DE VEÍCULOS

ESCALA 1 : 50

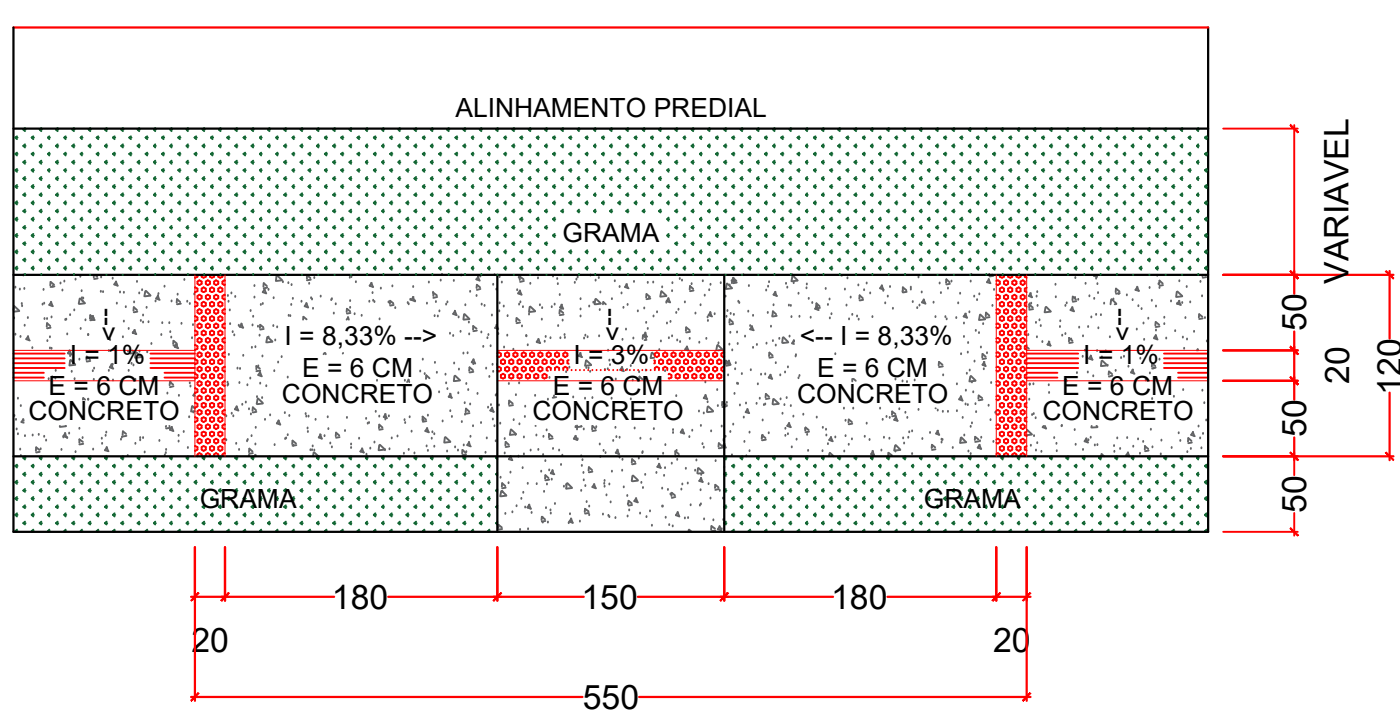


RAMPA DE ACESSIBILIDADE

ESCALA 1 : 50

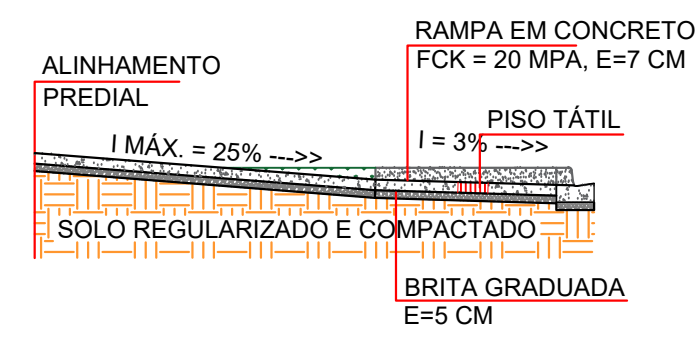


CORTE RAMPA PARA ACESSO DE VEÍCULOS

ESCALA 1 : 50

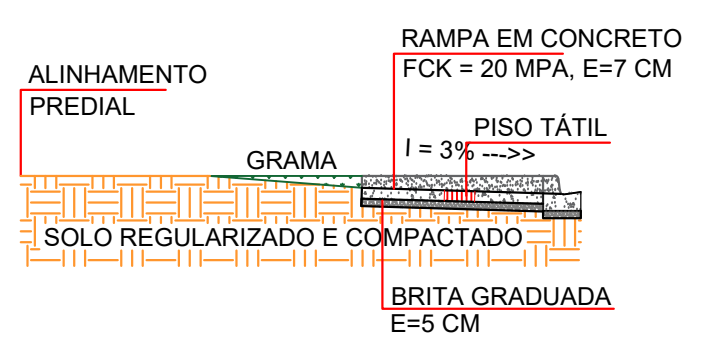

CORTE RAMPA DE ACESSIBILIDADE

ESCALA 1 : 50

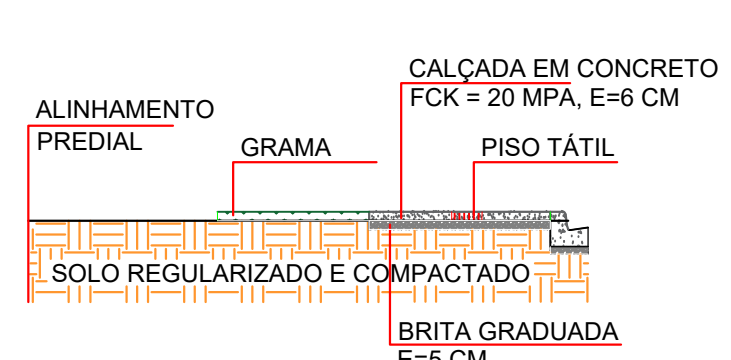

CORTE CALÇADA

ESCALA 1 : 50

PREFEITURA MUNICIPAL DE SANTA MARIA DO OESTE

CNPJ: 95.684.544/0001-26

Rua José de França Pereira, nº 10 - Fone: (42) 3644-1137 CEP: 85230-000 - Santa Maria do Oeste - Paraná

PAVIMENTAÇÃO ASFÁLTICA

LOTEAMENTO SUB-50 - SANTA MARIA DO OESTE



PROJETO DE URBANIZAÇÃO

APROVAÇÕES	DESENHO:	DATA:	ÚLTIMA REVISÃO:
	Kawane L. R. Martins	18/08/2025	18/08/2025

PAVIMENTAÇÃO ASFÁLTICA

Área de Pavimentação: 4016,28 m²

RESPONSÁVEL TÉCNICO:	PROPOSTOR:	ESCALAS:
Documento assinado digitalmente KAWANE LUIS RODRIGUES MARTINS Data: 01/08/2025 13:42:28-0300 Verifique em https://validar.jbs.gov.br	OSCAR DELGADO PREFEITO MUNICIPAL	Indicadas
Kawane L. R. Martins CREA-PR 203.031/D	Oscar Delgado PREFEITO MUNICIPAL	PRANCHAS: 05/06

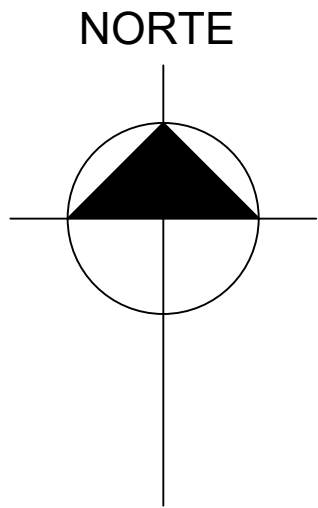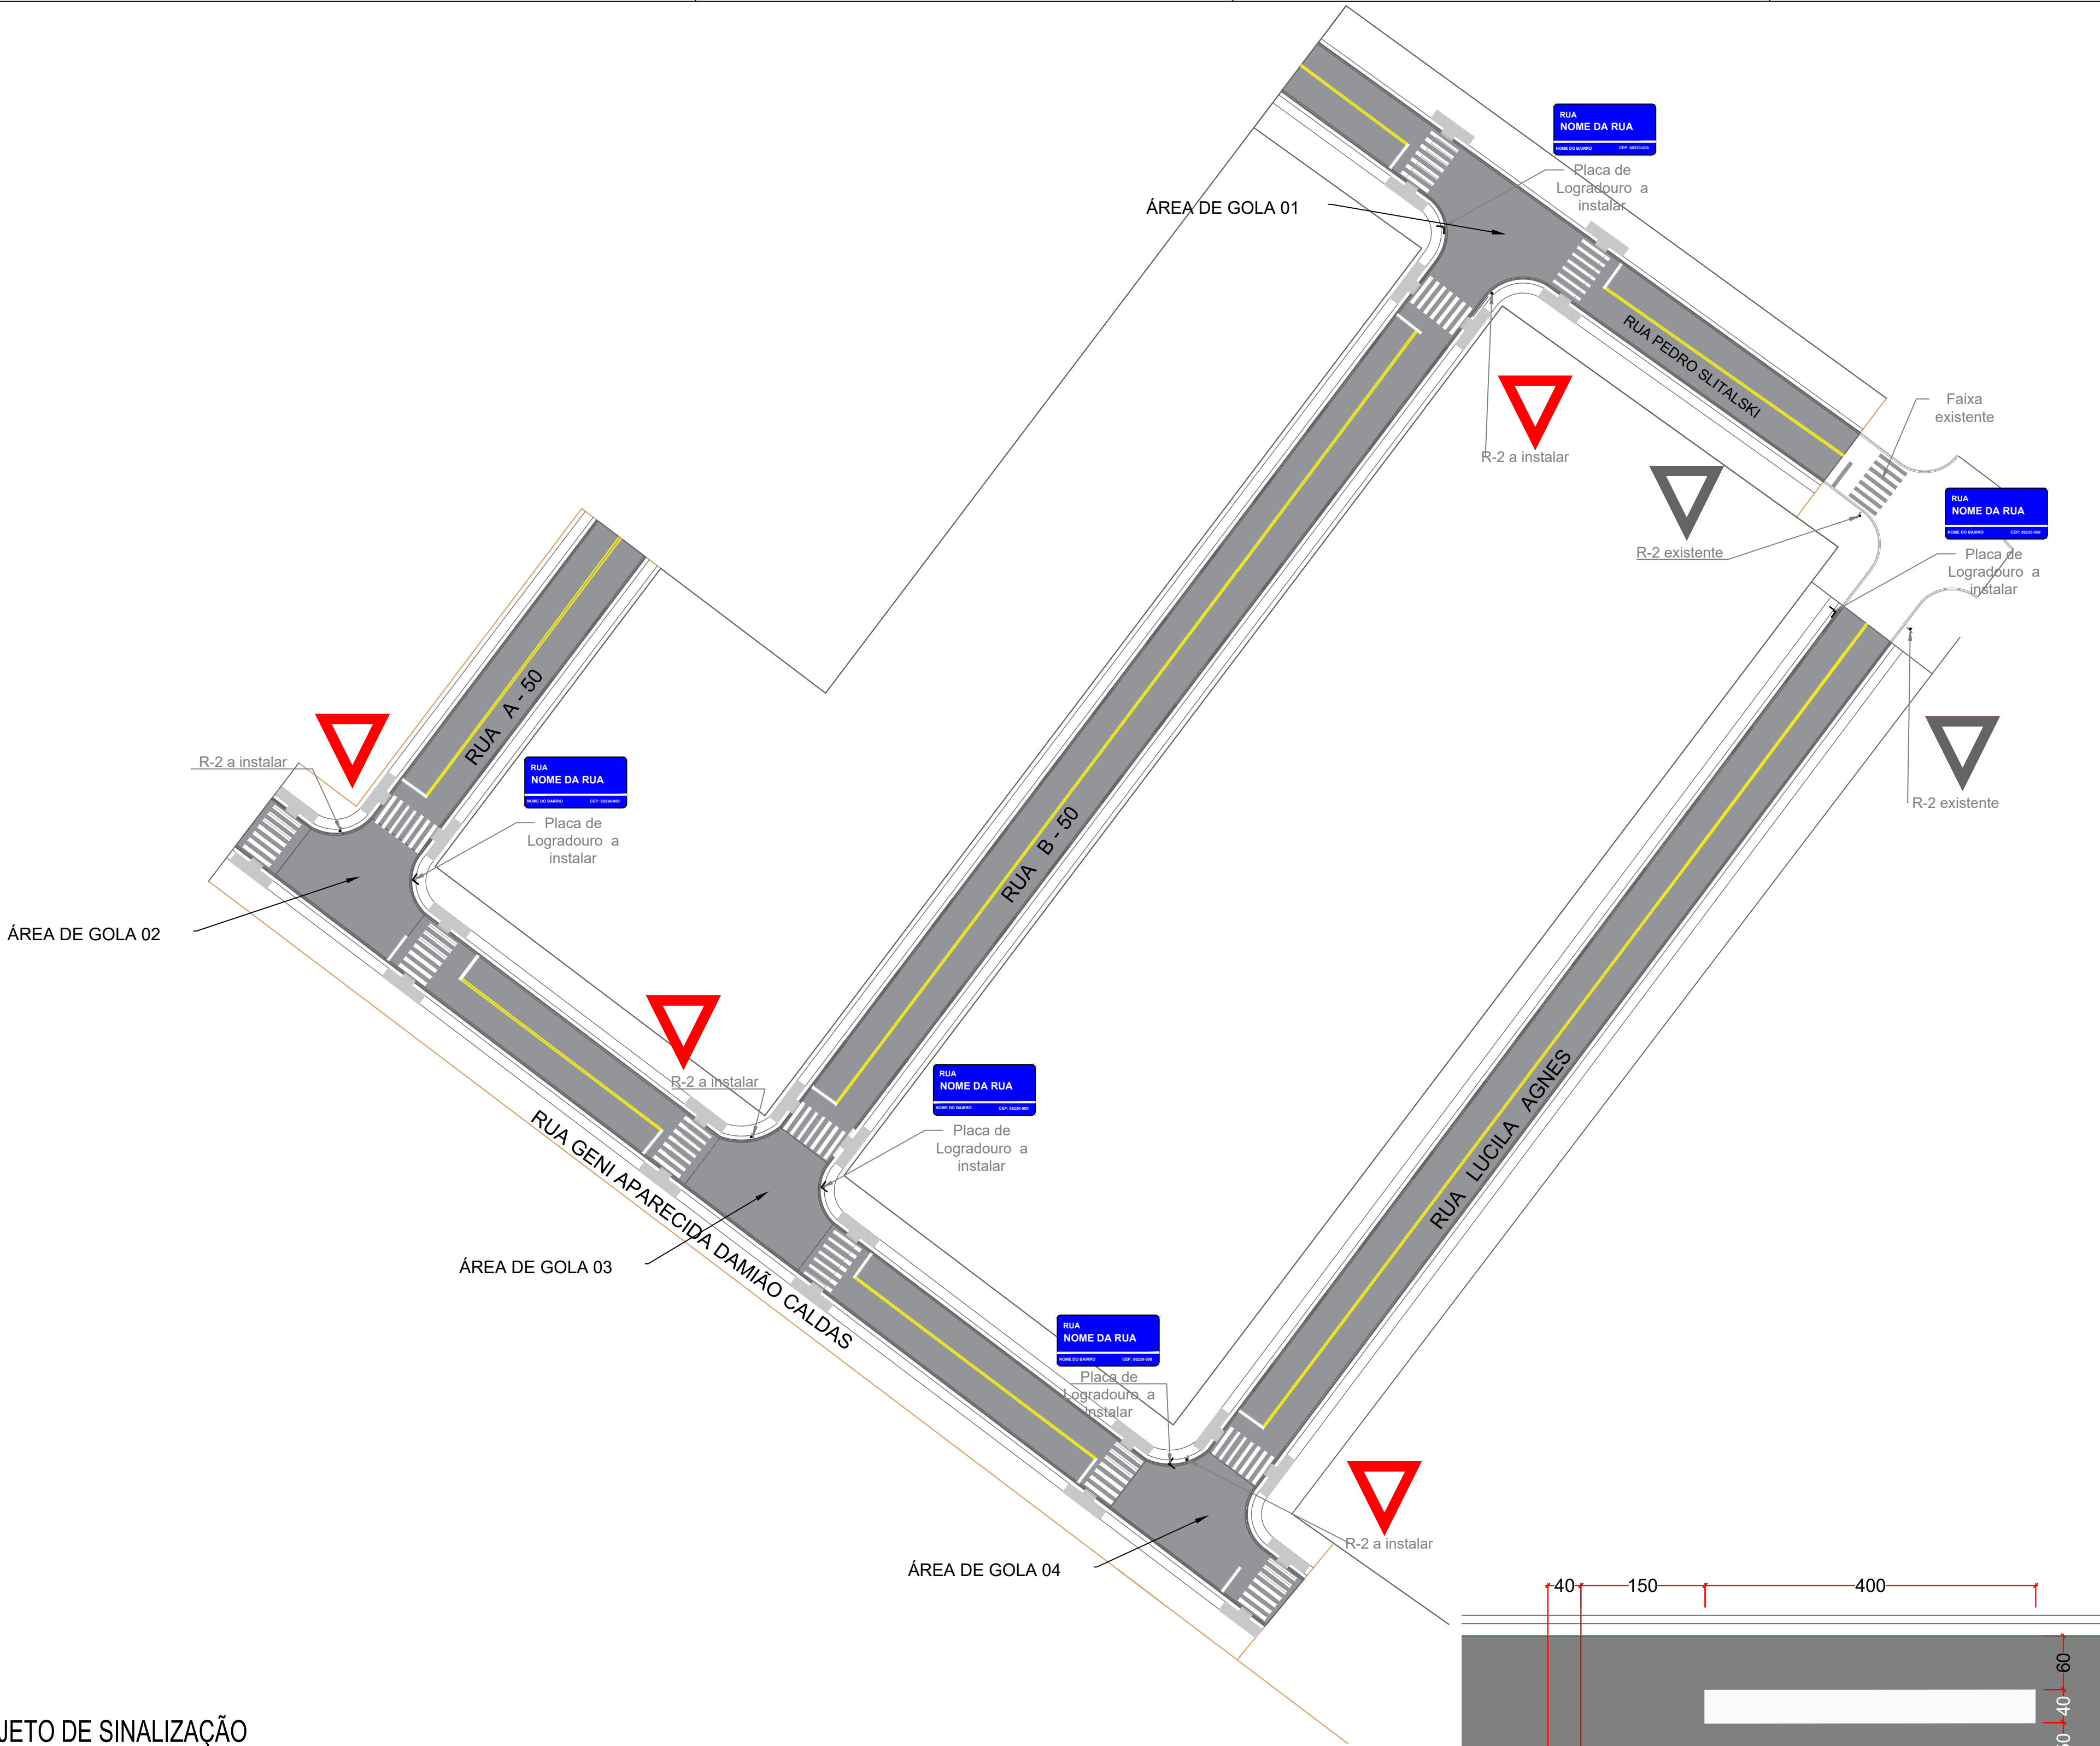

PROJETO DE SINALIZAÇÃO

ESCALA 1 : 500


FORMA	COR	
	FUNDO	AZUL
	LETRAS	BRANCA
	FAIXA	BRANCA
ALTURA (M)	0,25	
COMPRIMENTO (M)	0,50	
FAIXA (M)	0,018	

SINAL	COR		
FORMA	CÓDIGO	FUNDO	BRANCA
	R-2	ORLA	VERMELHA
		VERSO	PRETO FOSCO
		LADO (M)	0,75
		ORLA (M)	0,10



LINHA DUPLA CONTÍNUA

ESCALA 1 : 75

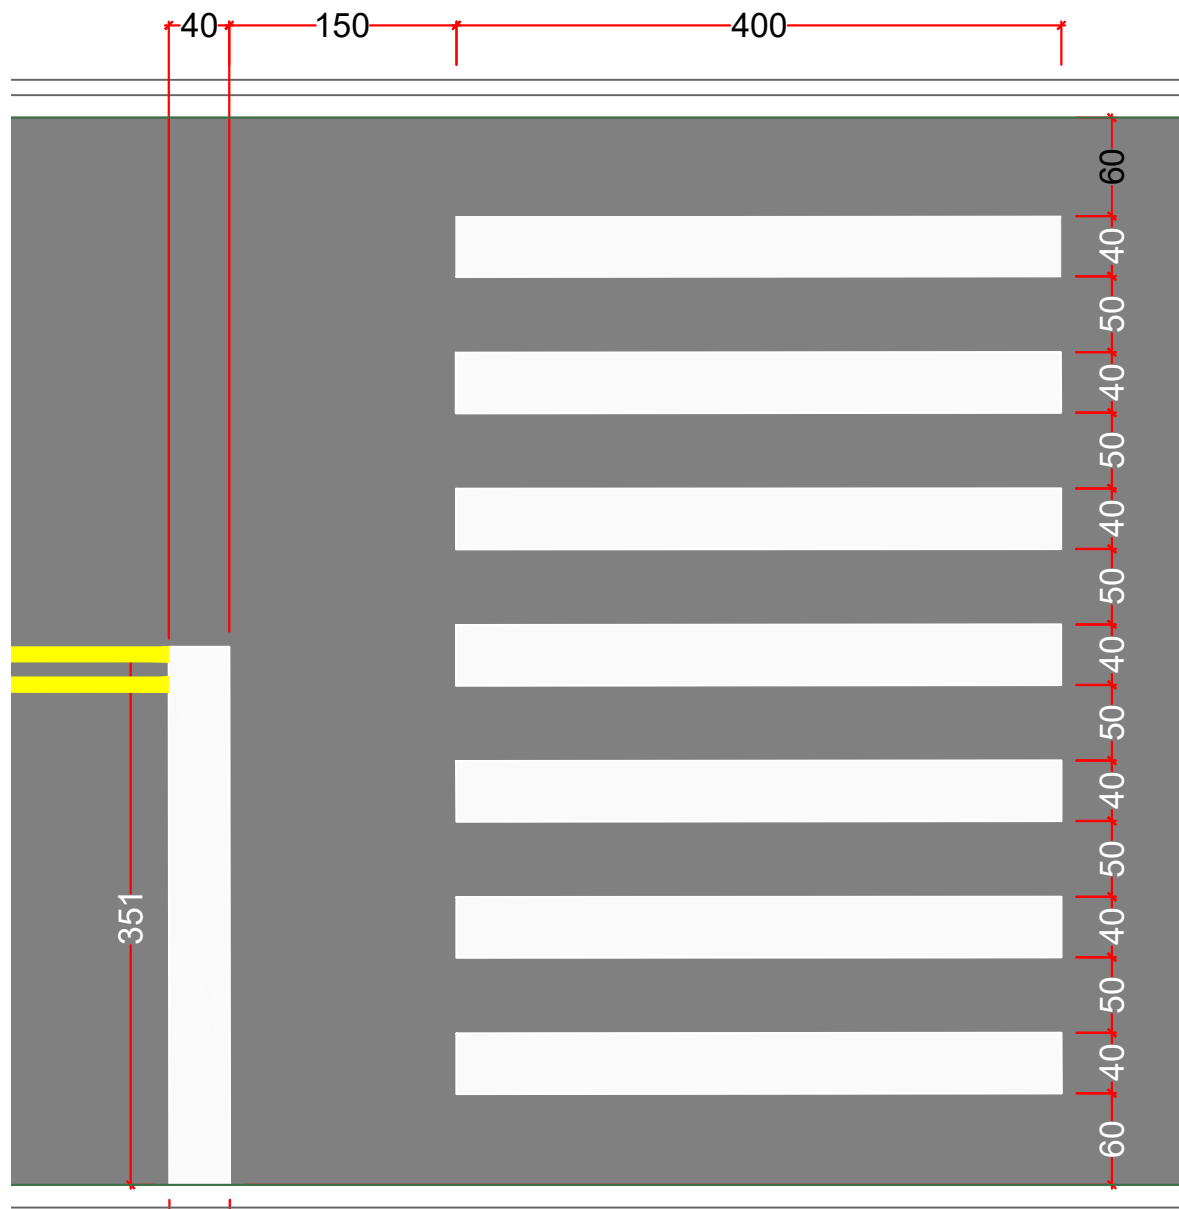

FAIXA DE TRAVESSIA DE PEDESTRES

ESCALA 1 : 50

SINALIZAÇÃO			
Trecho	Sinalização horizontal (m²)	Instalação de placa R-2 "Dê a preferência" (UND)	Instalação de placa de Logradouro (UND)
Rua Pedro Slitalski	35,52	-	-
Área de gola 01	-	1,00	1,00
TOTAL	35,52	1,00	1,00
Rua A - 50	20,45	-	-
TOTAL	20,45	-	-
Área de gola 02	11,20	1,00	1,00
Rua Geni Aparecida Caldas	65,35	-	-
Área de gola 03	-	1,00	1,00
TOTAL	76,55	2,00	2,00
Rua B - 50	48,65	-	-
TOTAL	48,65	-	-
Rua Lucila Agnes	37,00	-	1,00
Área de gola 04	12,66	1,00	1,00
TOTAL	49,66	1,00	2,00

PREFEITURA MUNICIPAL DE SANTA MARIA DO OESTE

CNPJ: 95.684.544/0001-26

Rua José de França Pereira, nº 10 - Fone: (42) 3644-1137 CEP: 85230-000 - Santa Maria do Oeste - Paraná

OBRA:

PAVIMENTAÇÃO ASFÁLTICA
LOTEAMENTO SUB-50 - SANTA MARIA DO OESTE

PROJETO DE SINALIZAÇÃO

APROVAÇÕES	DESENHO:	DATA:	ÚLTIMA REVISÃO:
	Kawane L. R. Martins	18/08/2025	18/08/2025

PAVIMENTAÇÃO ASFÁLTICA
Área de Pavimentação: 4016,28 m²

RESPONSÁVEL TÉCNICO:	PROponente:	ESCALAS:
 KAWANE LAIS RODRIGUES MARTINS Data: 08/10/2025 13:27:02-0300 Verifique em: https://validar.rli.gov.br/	 OSCAR DELGADO A autenticidade desta assinatura pode ser verificada em: http://portal.poder360.com.br/validar	Indicadas PRANCHAS: 06 / 06
Kawane L. R. Martins CREA-PR 203.031/D	Oscar Delgado PREFEITO MUNICIPAL	